
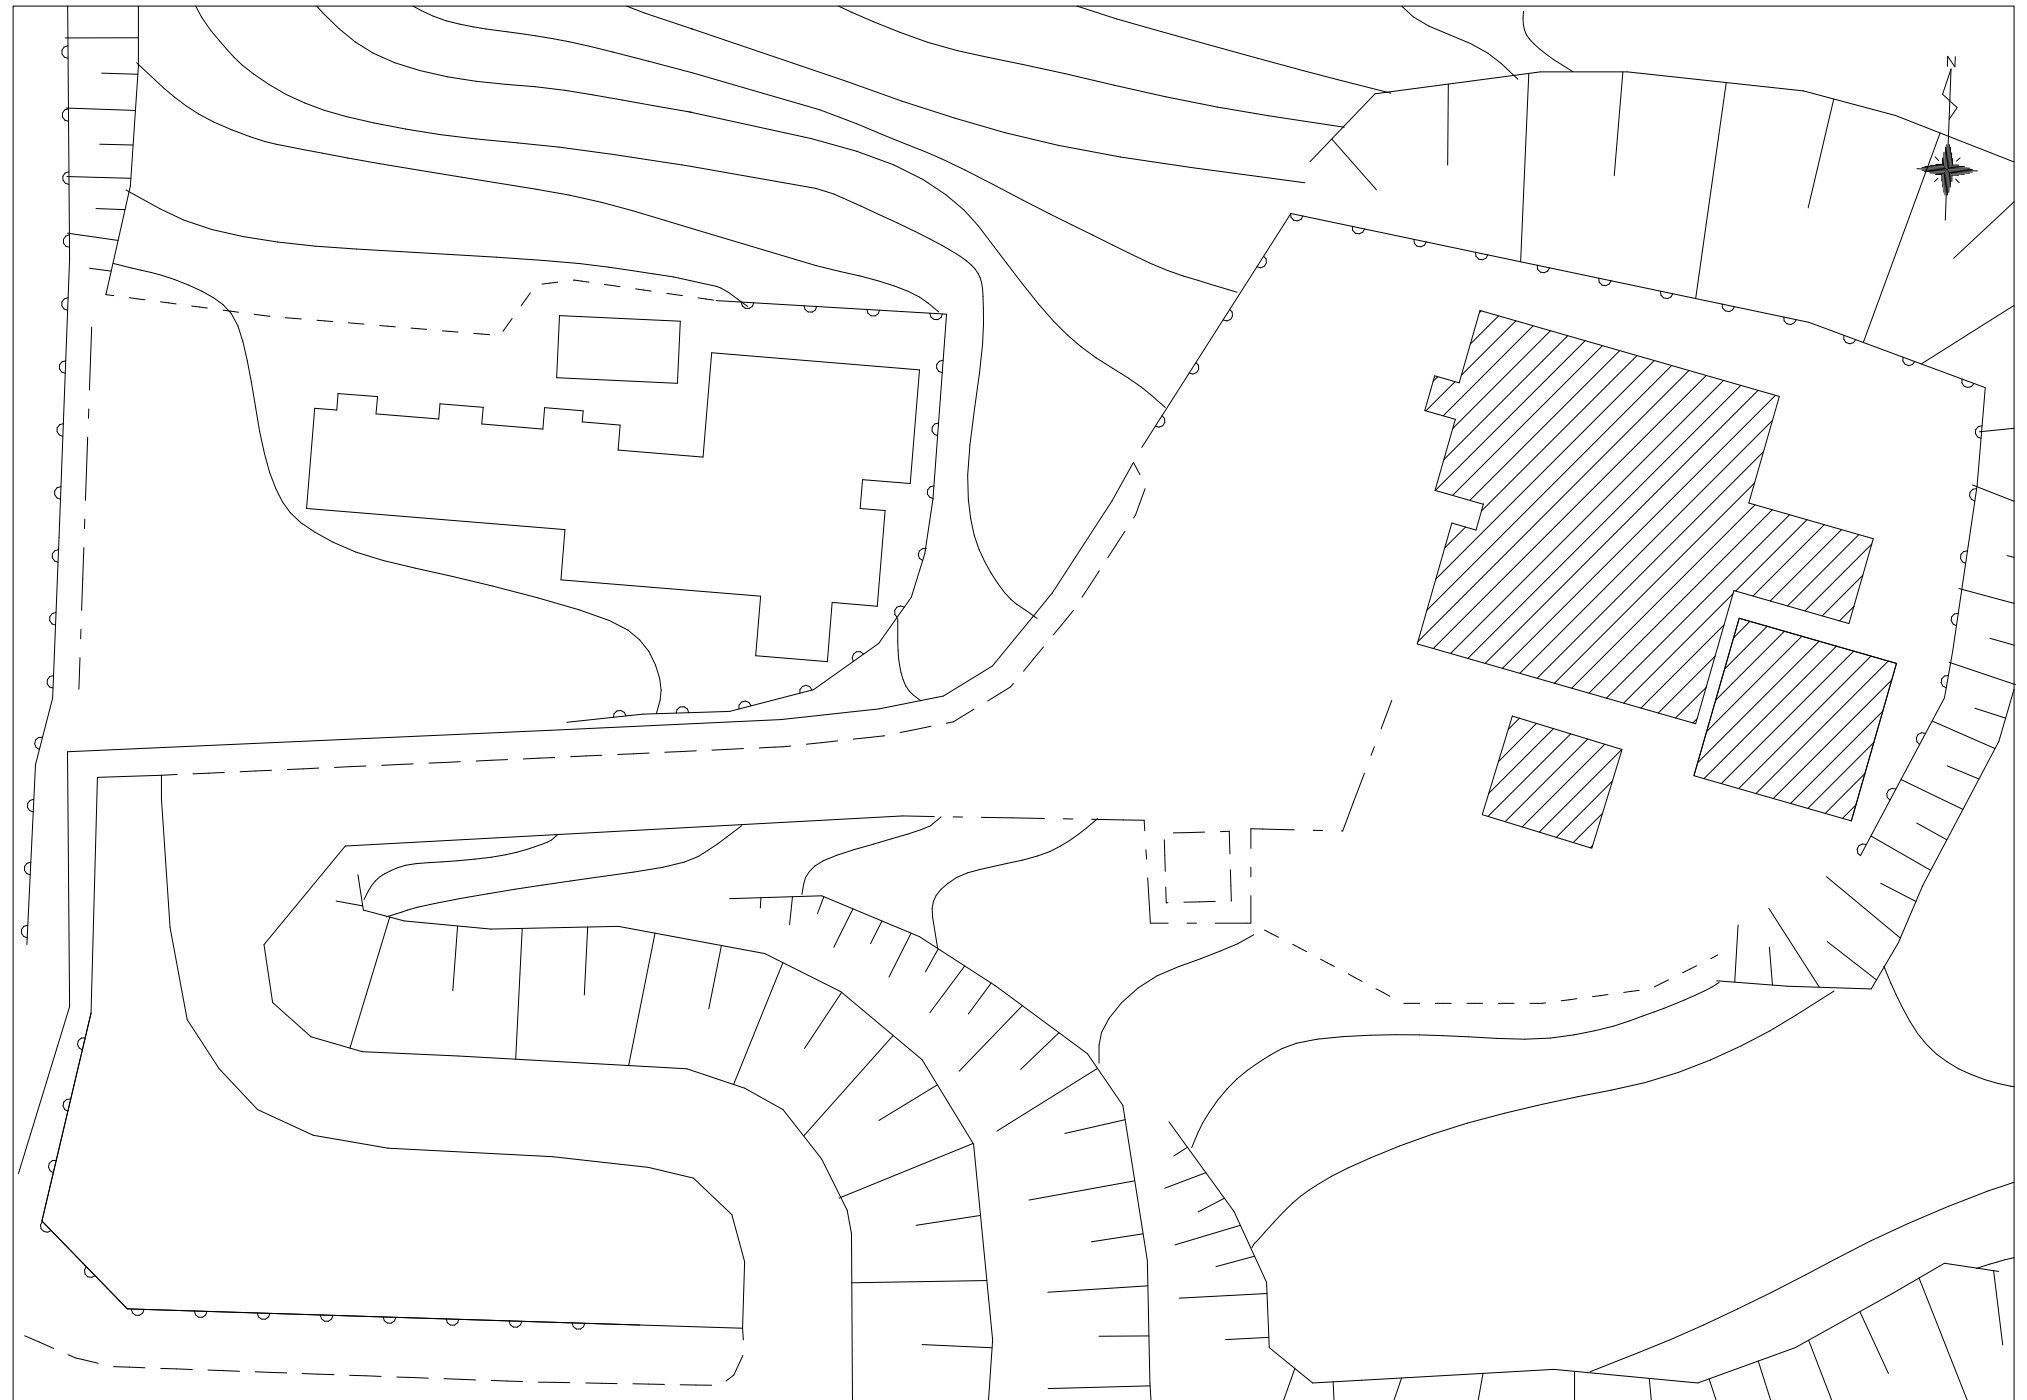



案内図 1/5,000

委託か所

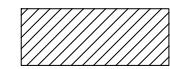


配置図 1/600


 対象建物

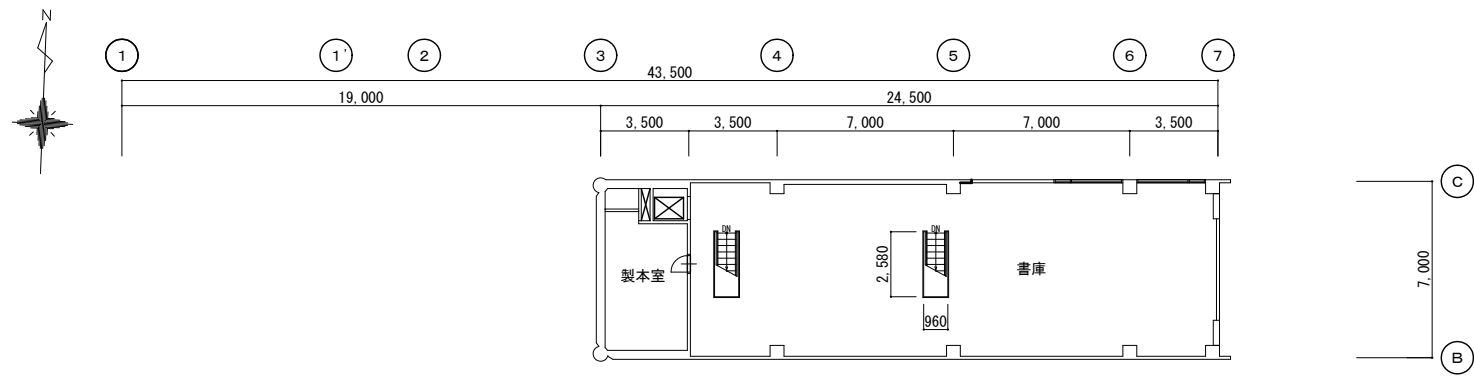

中2階平面図 1/200

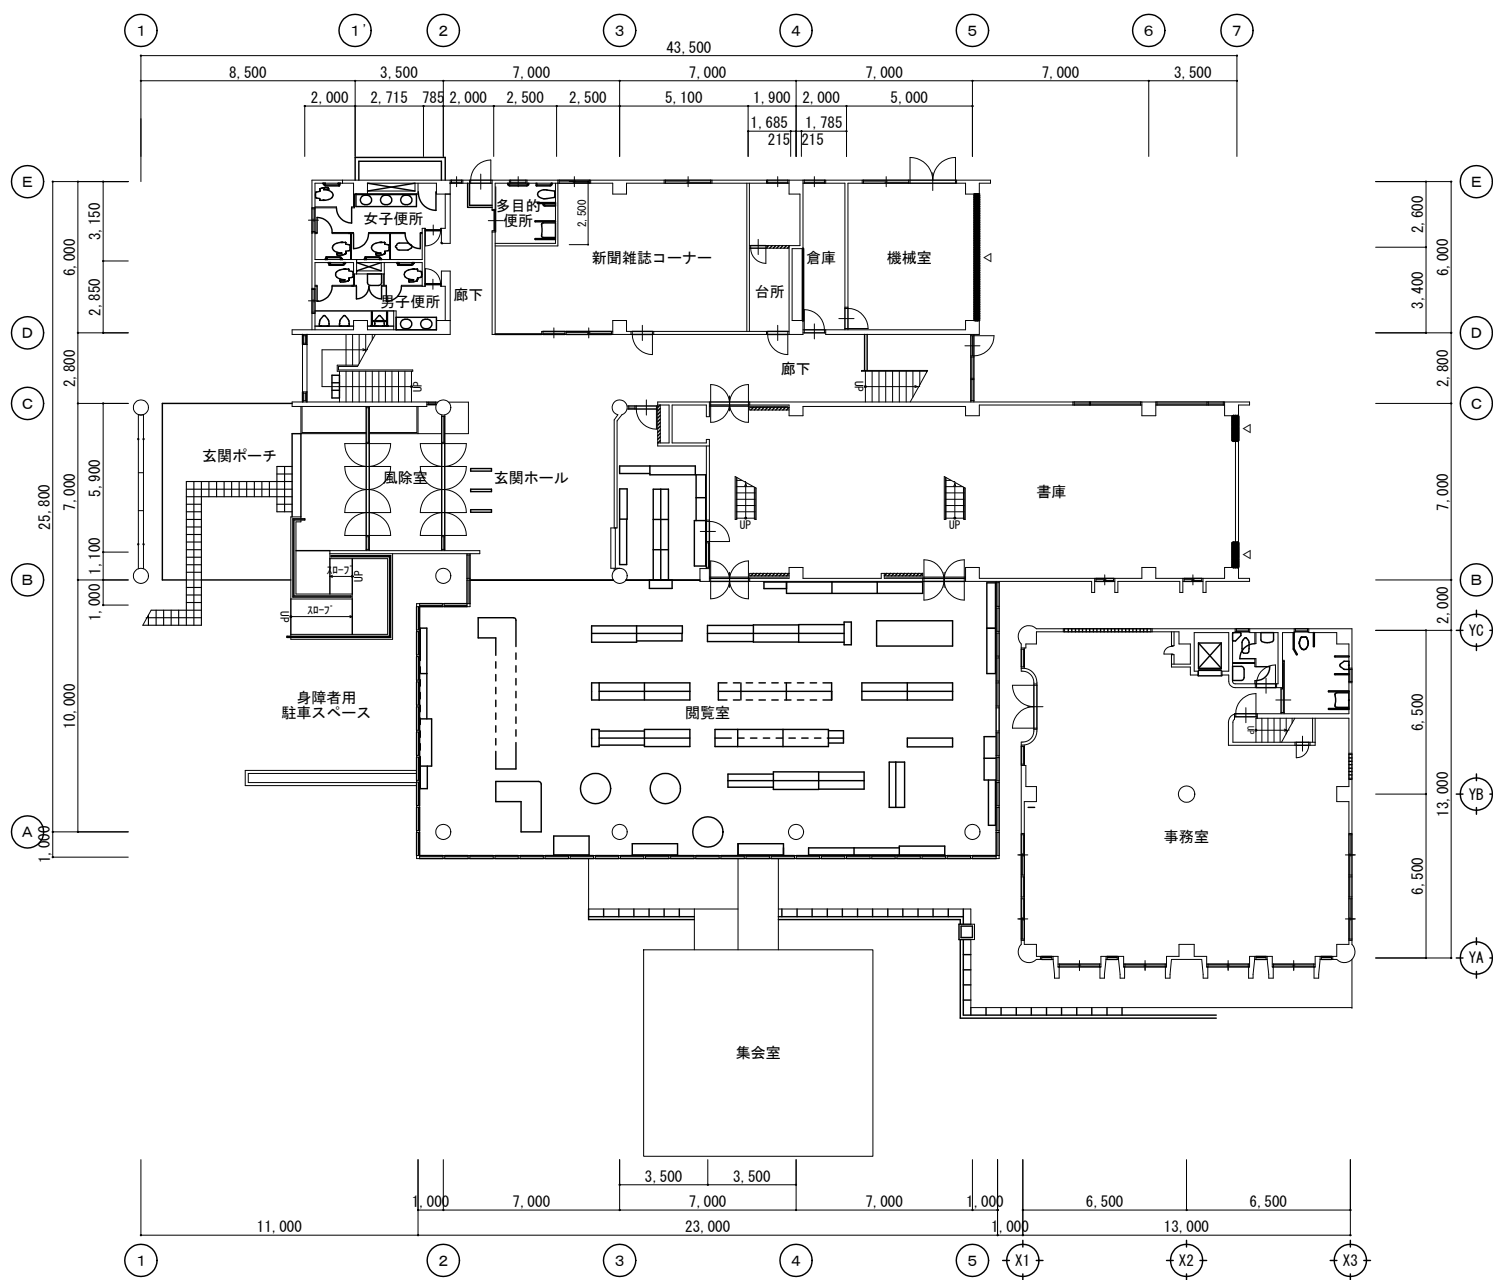

1階平面図 1/200

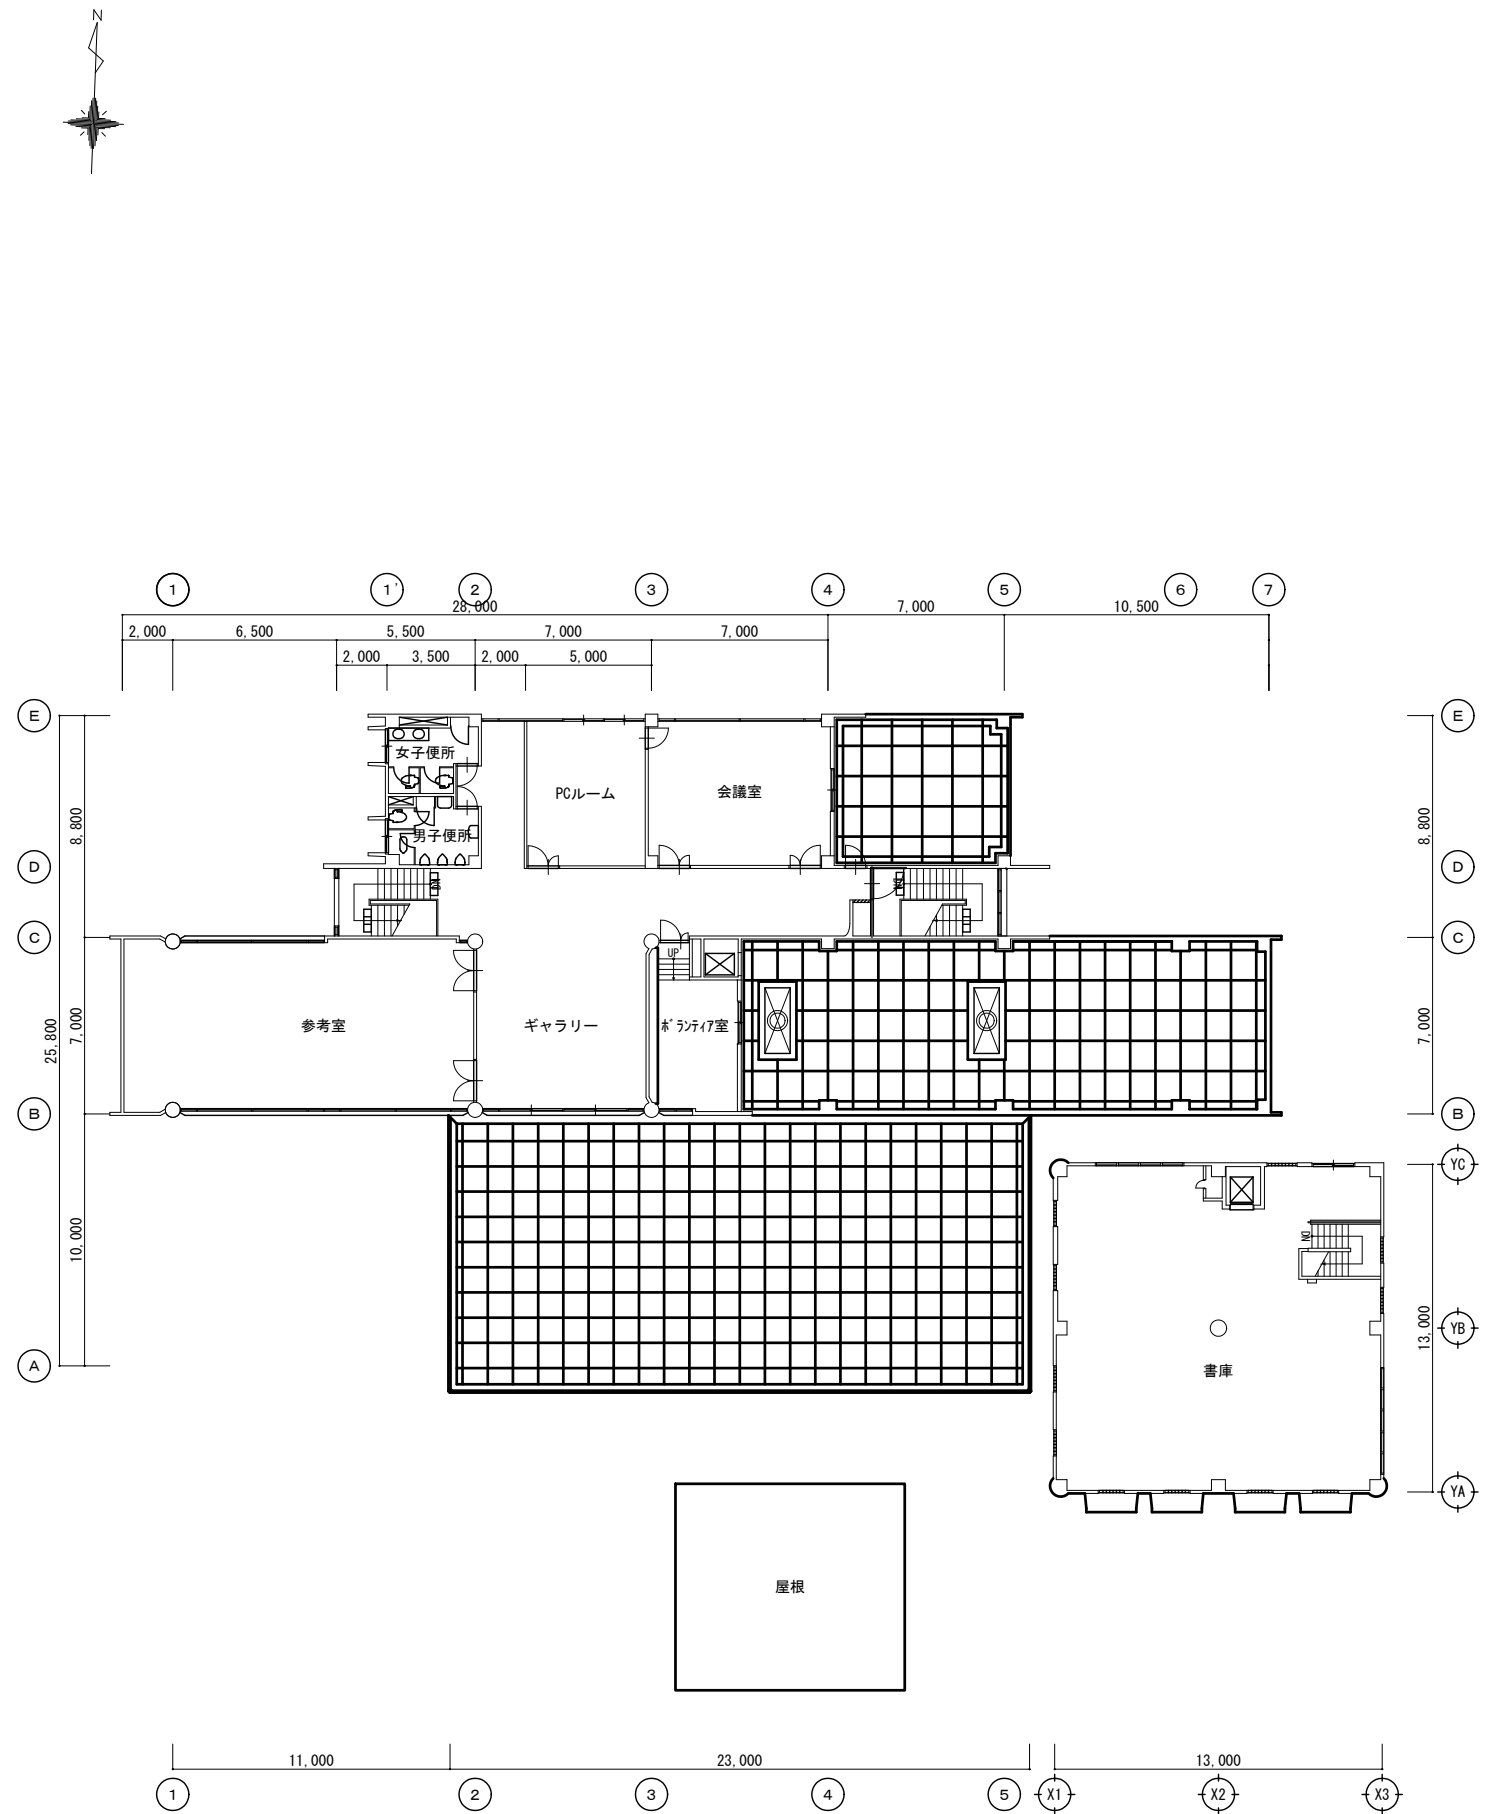

2階平面図 1/200

瀬戸市教育部図書館

縮尺
1/200 (A3)

製図年月日
20230808

担当

検図

委託名

瀬戸市立図書館長寿命化改修工事設計業務委託

図面名称

各階平面図 (現況)

図面番号

2