

瀬戸市都市公園 平面図


資料 3

※図面内の紫線に囲まれた範囲が業務対象区域

No	公園名	No	公園名
1	さくら公園	36	塩草4号公園
2	磁祖公園	37	塩草5号公園
3	南公園	38	塩草6号公園
4	東公園	39	塩草7号公園
5	陶祖公園	40	みずの坂中央公園
6	效範公園	41	ふれあいの森
7	わかば公園	42	宮前公園
8	川西公園	43	ゆり公園
9	田端公園	44	八幡公園
10	平町公園	45	萩山北公園
11	根ノ鼻公園	46	萩山南公園
12	南山公園	47	五位塚北公園
13	さつき東公園	48	五位塚東公園
14	さつき西公園	49	五位塚西公園
15	すみれ東公園	50	北松山公園
16	すみれ西公園	51	北松山南公園
17	ひまわり公園	52	北松山東公園
18	はぎ公園	53	松山公園
19	ききょう公園	54	さつき南公園
20	宮川モール	55	印所公園
21	こぶし公園	56	菱野団地中央広場
22	やまぶき公園	57	白山公園
23	みずの坂北公園	58	釜ヶ洞公園
24	みずの坂南公園	59	みどり公園
25	やまて坂北公園	60	唐沢公園
26	やまて坂東公園	61	ふじ公園
27	やまて坂南公園	62	西陵公園
28	やまて坂西公園	63	東松山公園
29	後田公園	64	京町緑地
30	天白公園	65	五位塚中央公園(仮称)
31	向山公園	66	五位塚南公園(仮称)
32	平芝公園	67	萩殿町2丁目地内都市公園(仮称)
33	塩草1号公園		
34	塩草2号公園		
35	塩草3号公園		

さくら公園 平面図

縮尺 FREE

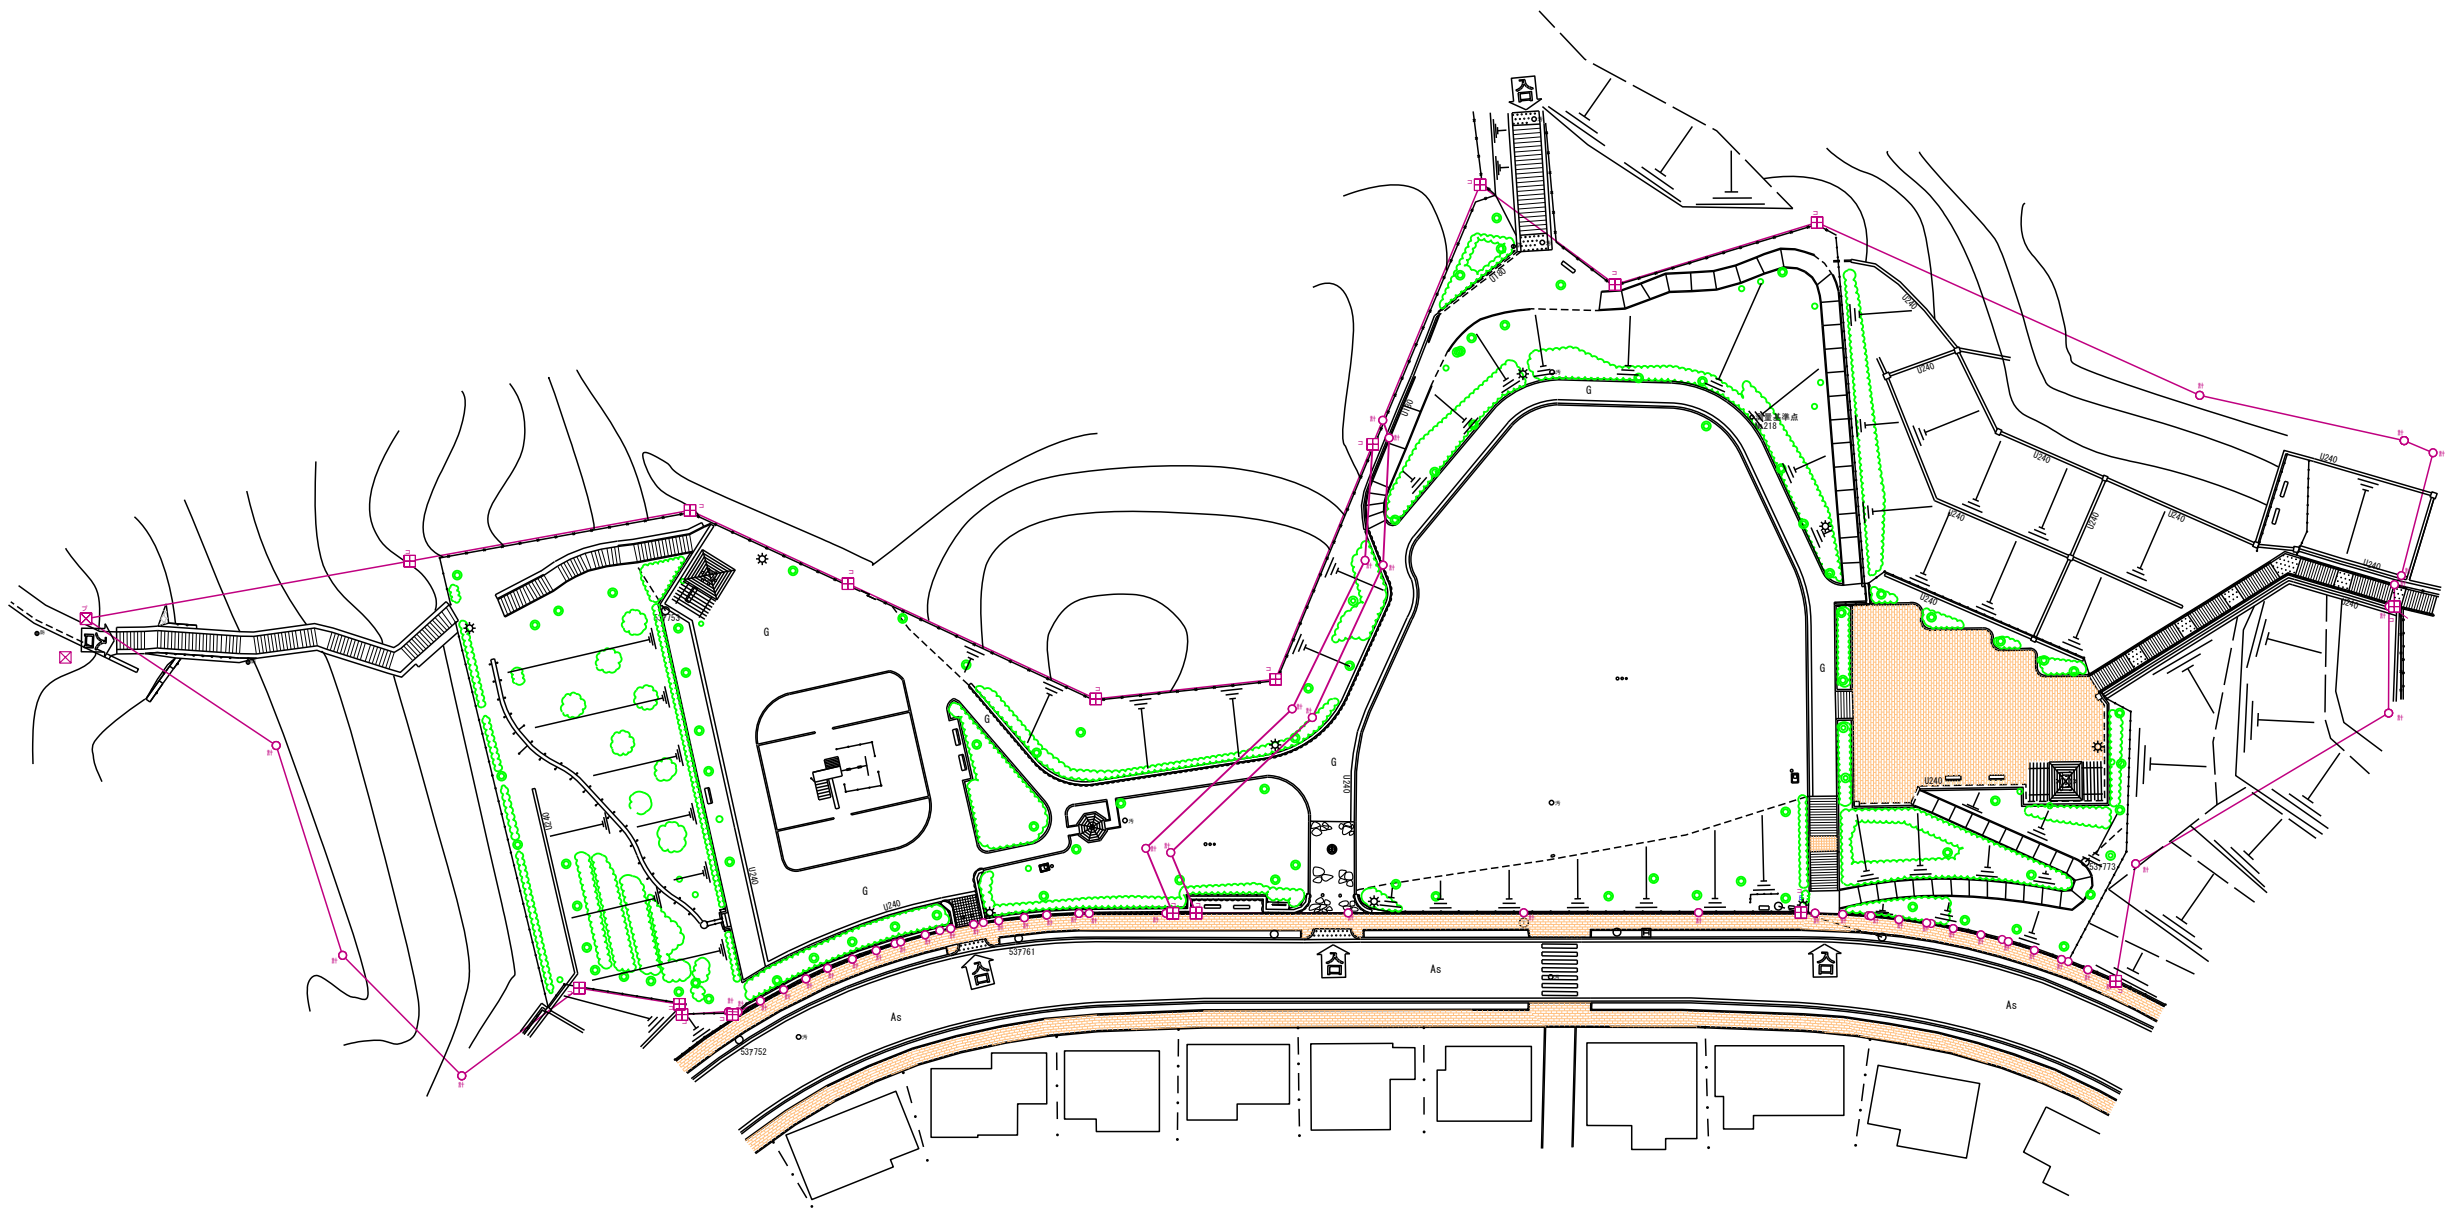

杭の種類		
合	合成樹脂杭	
鉄	鉄	
刻	刻	印
ブ	プレート	
石	石	杭
コ	コンクリート杭	
木	木	杭
現	現	況
計	計	算点


凡例	
○	高木・中木
○	低木
○	生垣
○	芝生
○	花壇
○	公園灯
○	植樹樹
○	日陰棚
○	ベンチ
○	スツール
○	公園名板
○	車止(固定・可動)
○	暗渠
○	給水管
○	架線ケーブル
○	肩カゴ
○	ケーブルテレビ柱
○	時計塔
○	下水管
○	堅ろう建物
○	家屋
○	無壁家屋
○	コンクリート舗装
○	コンクリート平板舗装
○	インターロッキング
○	As, BS
○	7x7x7x7舗装
○	G
○	砂利道
○	コンクリートブロック
○	塀
○	コンクリート壁
○	網目フェンス
○	荒地
○	広葉樹
○	針葉樹
○	宅地見込地
○	中電柱
○	電話柱
○	街路灯
○	信号柱
○	道路標識
○	人孔(電気)
○	人孔(電話)
○	人孔(下水)
○	人孔(ガス)
○	消火栓
○	止水栓
○	散水栓
○	CM
○	カーブミラー
○	空気弁
○	量水器
○	掲示板
○	防犯灯
○	消火器


平成二十四年三月作成

瀬戸市都市整備

磁祖公園 平面図


縮尺 FREE

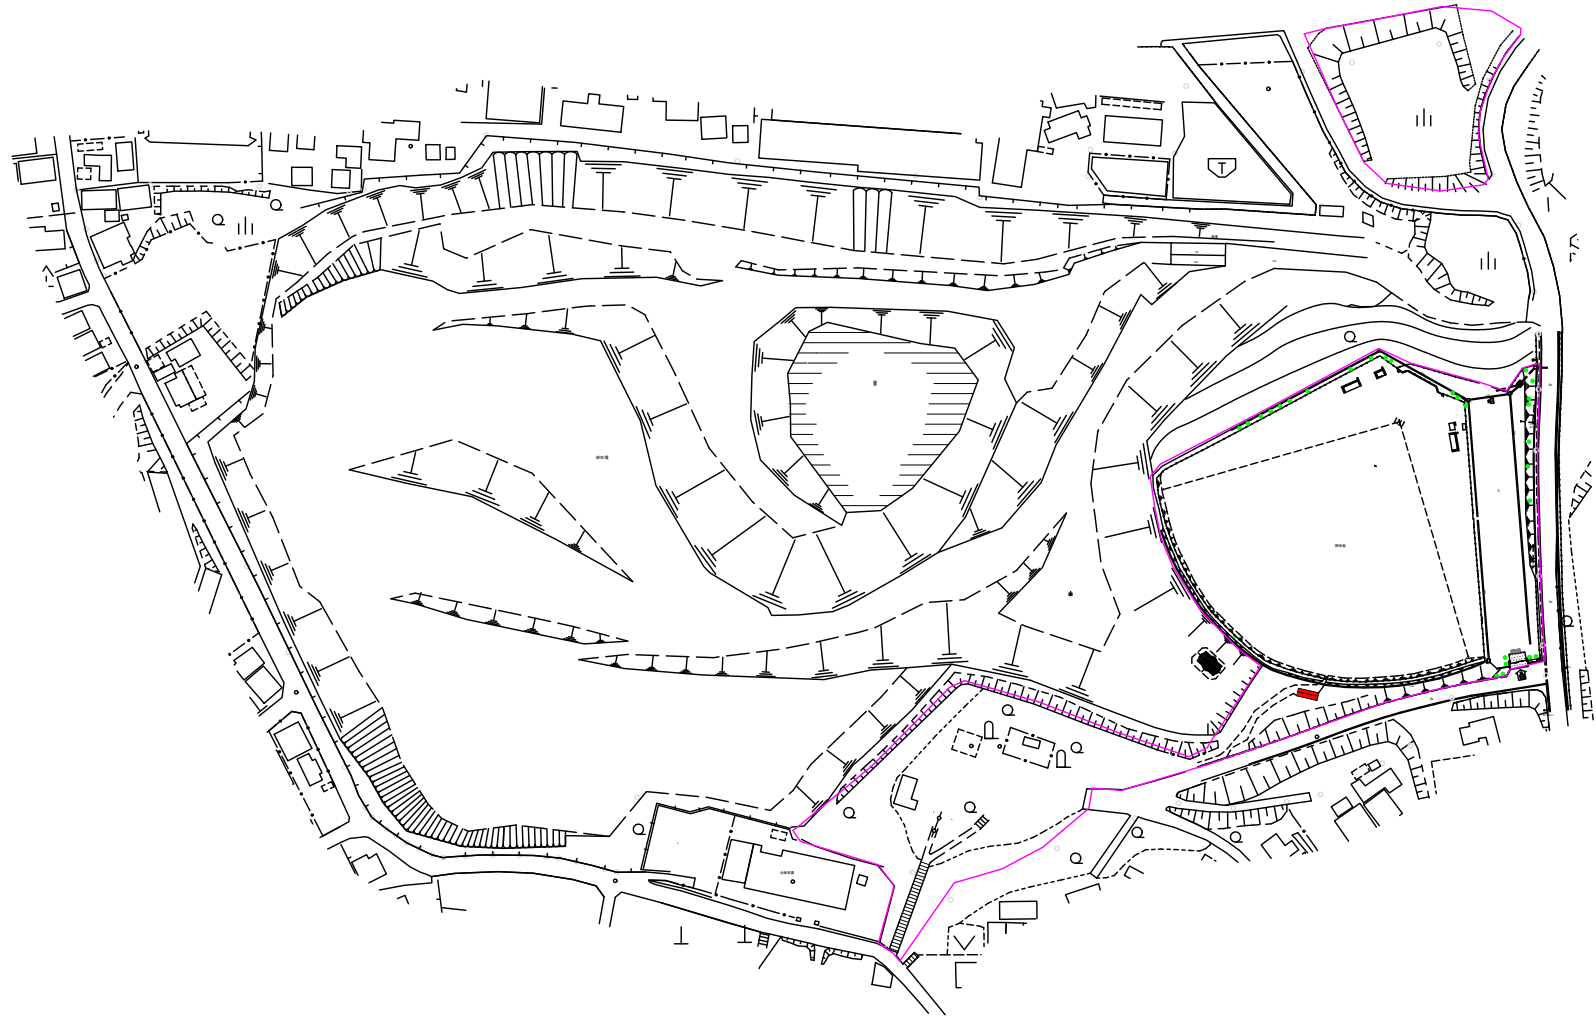

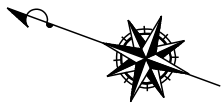


凡 例	
公園施設物	高木・中木
	低 木
	生 垣
	芝 生
	花 壇
	公 園 灯
	植 樹 樹
	日 陰 棚
	ベンチ
	公園名板
	公園名板
	車止(固定・可動)
	暗 渠
	給 水 管
	架線ケーブル
建物	肩カゴ
	ケーブルテレビ柱
	時 計 塔
舗装種別	堅ろう建物
	家 屋
	無 壁 家 屋
	コンクリート舗装
	コンクリート平板舗装
構 造	インターロッキング
	As, as
	Asphalt舗装
	G 砂 利 道
	コンクリートブロック
植 生	塀
	コンクリート壁
	網目フェンス
小 物 体	荒地
	広葉樹
	針葉樹
	宅地見込地
	中電柱
	電話柱
	街路灯
	信号柱
	道路標識
	人孔(電気)
	人孔(電話)
	人孔(下水)
	汚 雨
	人孔(ガス)
	消火栓
	止 水 栓
	散水栓
	カーブミラー
	空気弁
	量水器
	掲示板
	防 犯 灯
	消火器

縮尺FREE

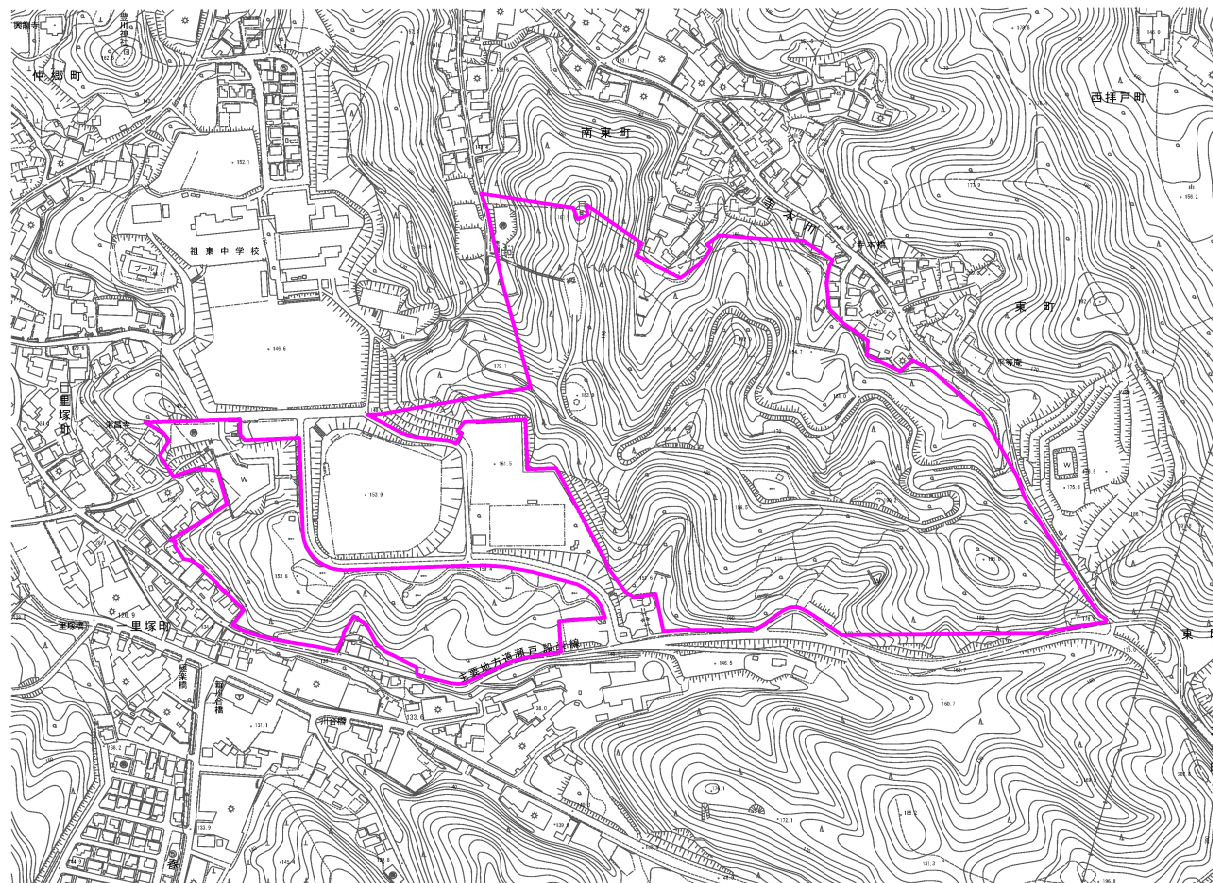

陶祖公園 平面図

縮尺 FREE

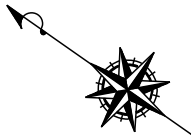

凡 例	
○	高木・中木
○	低木
○	生 垣
○	芝 生
○	花 壇
○	公 園 灯
○	植 樹 樹
○	日 陰 棚
○	ベ ン チ
○	ス ツ ー ル
○	公園名板
○	車止(固定・可動)
○	暗 渠
○	給 水 管
○	架線ケーブル
○	屑カゴ
○	ケーブルテレビ柱
○	時 計 塔
○	堅ろう建物
○	家 屋
○	無 壁 家 屋
○	コンクリート舗装
○	コンクリート平板舗装
○	インターロッキング
○	As, BS
○	As, BS
○	砂 利 道
○	コンクリートブロック
○	塀
○	コンクリート壁
○	網目フェンス
○	荒地
○	広葉樹
○	針葉樹
○	宅地見込地
○	中電柱
○	電話柱
○	街路灯
○	信号柱
○	道路標識
○	人孔(電気)
○	人孔(電話)
○	人孔(下水)
○	汚 雨
○	人孔(ガス)
○	消火栓
○	止水栓
○	散水栓
○	カーミラー
○	空気弁
○	量水器
○	掲示板
○	防 犯 灯
○	消火器


平成二十四年三月作成

瀬戸市都市整備




凡 例	
公園施設物	高木 ・ 中木
	低 木
	生 垣
	芝 生
	花 壇
	公 園 灯
	植 樹 樹
	日 陰 棚
	ベ ン チ
	ス ツ ール
	公園名板
	車止 (固定・可動)
	暗 渠
	給 水 管
	架線ケーブル
建物	堅ろう建物
	家 屋
	無 壁 家 屋
	コンクリート舗装
舗装種別	コンクリート平板舗装
	インターロッキング
	As, as アスファルト舗装
	G 砂 利 道
構 造	コングリートブロック
	塀
	コンクリート壁
蓄 水	網目フェンス
	荒地
	広 葉 樹
小 物 体	針 葉 樹
	宅地見込地
	中 電 柱
	電 話 柱
	街 路 灯
	信 号 柱
	道 路 標 識
	人孔 (電気)
	人孔 (電話)
	人孔 (下水)
	人孔 (ガス)
	消 火 栓
	止 水 栓
	散 水 栓
	カープミラー
	空 気 弁
	量 水 器
	掲 示 板
	防 犯 灯
	消 火 器

杭 の 種 類	
合	合 成 樹 脂 杭
紙	紙
刻	刻 印
ブ	ブ レ ー ト
石	石 杭
コ	コンクリート杭
木	木 杭
現	現 況
計	計 算 点

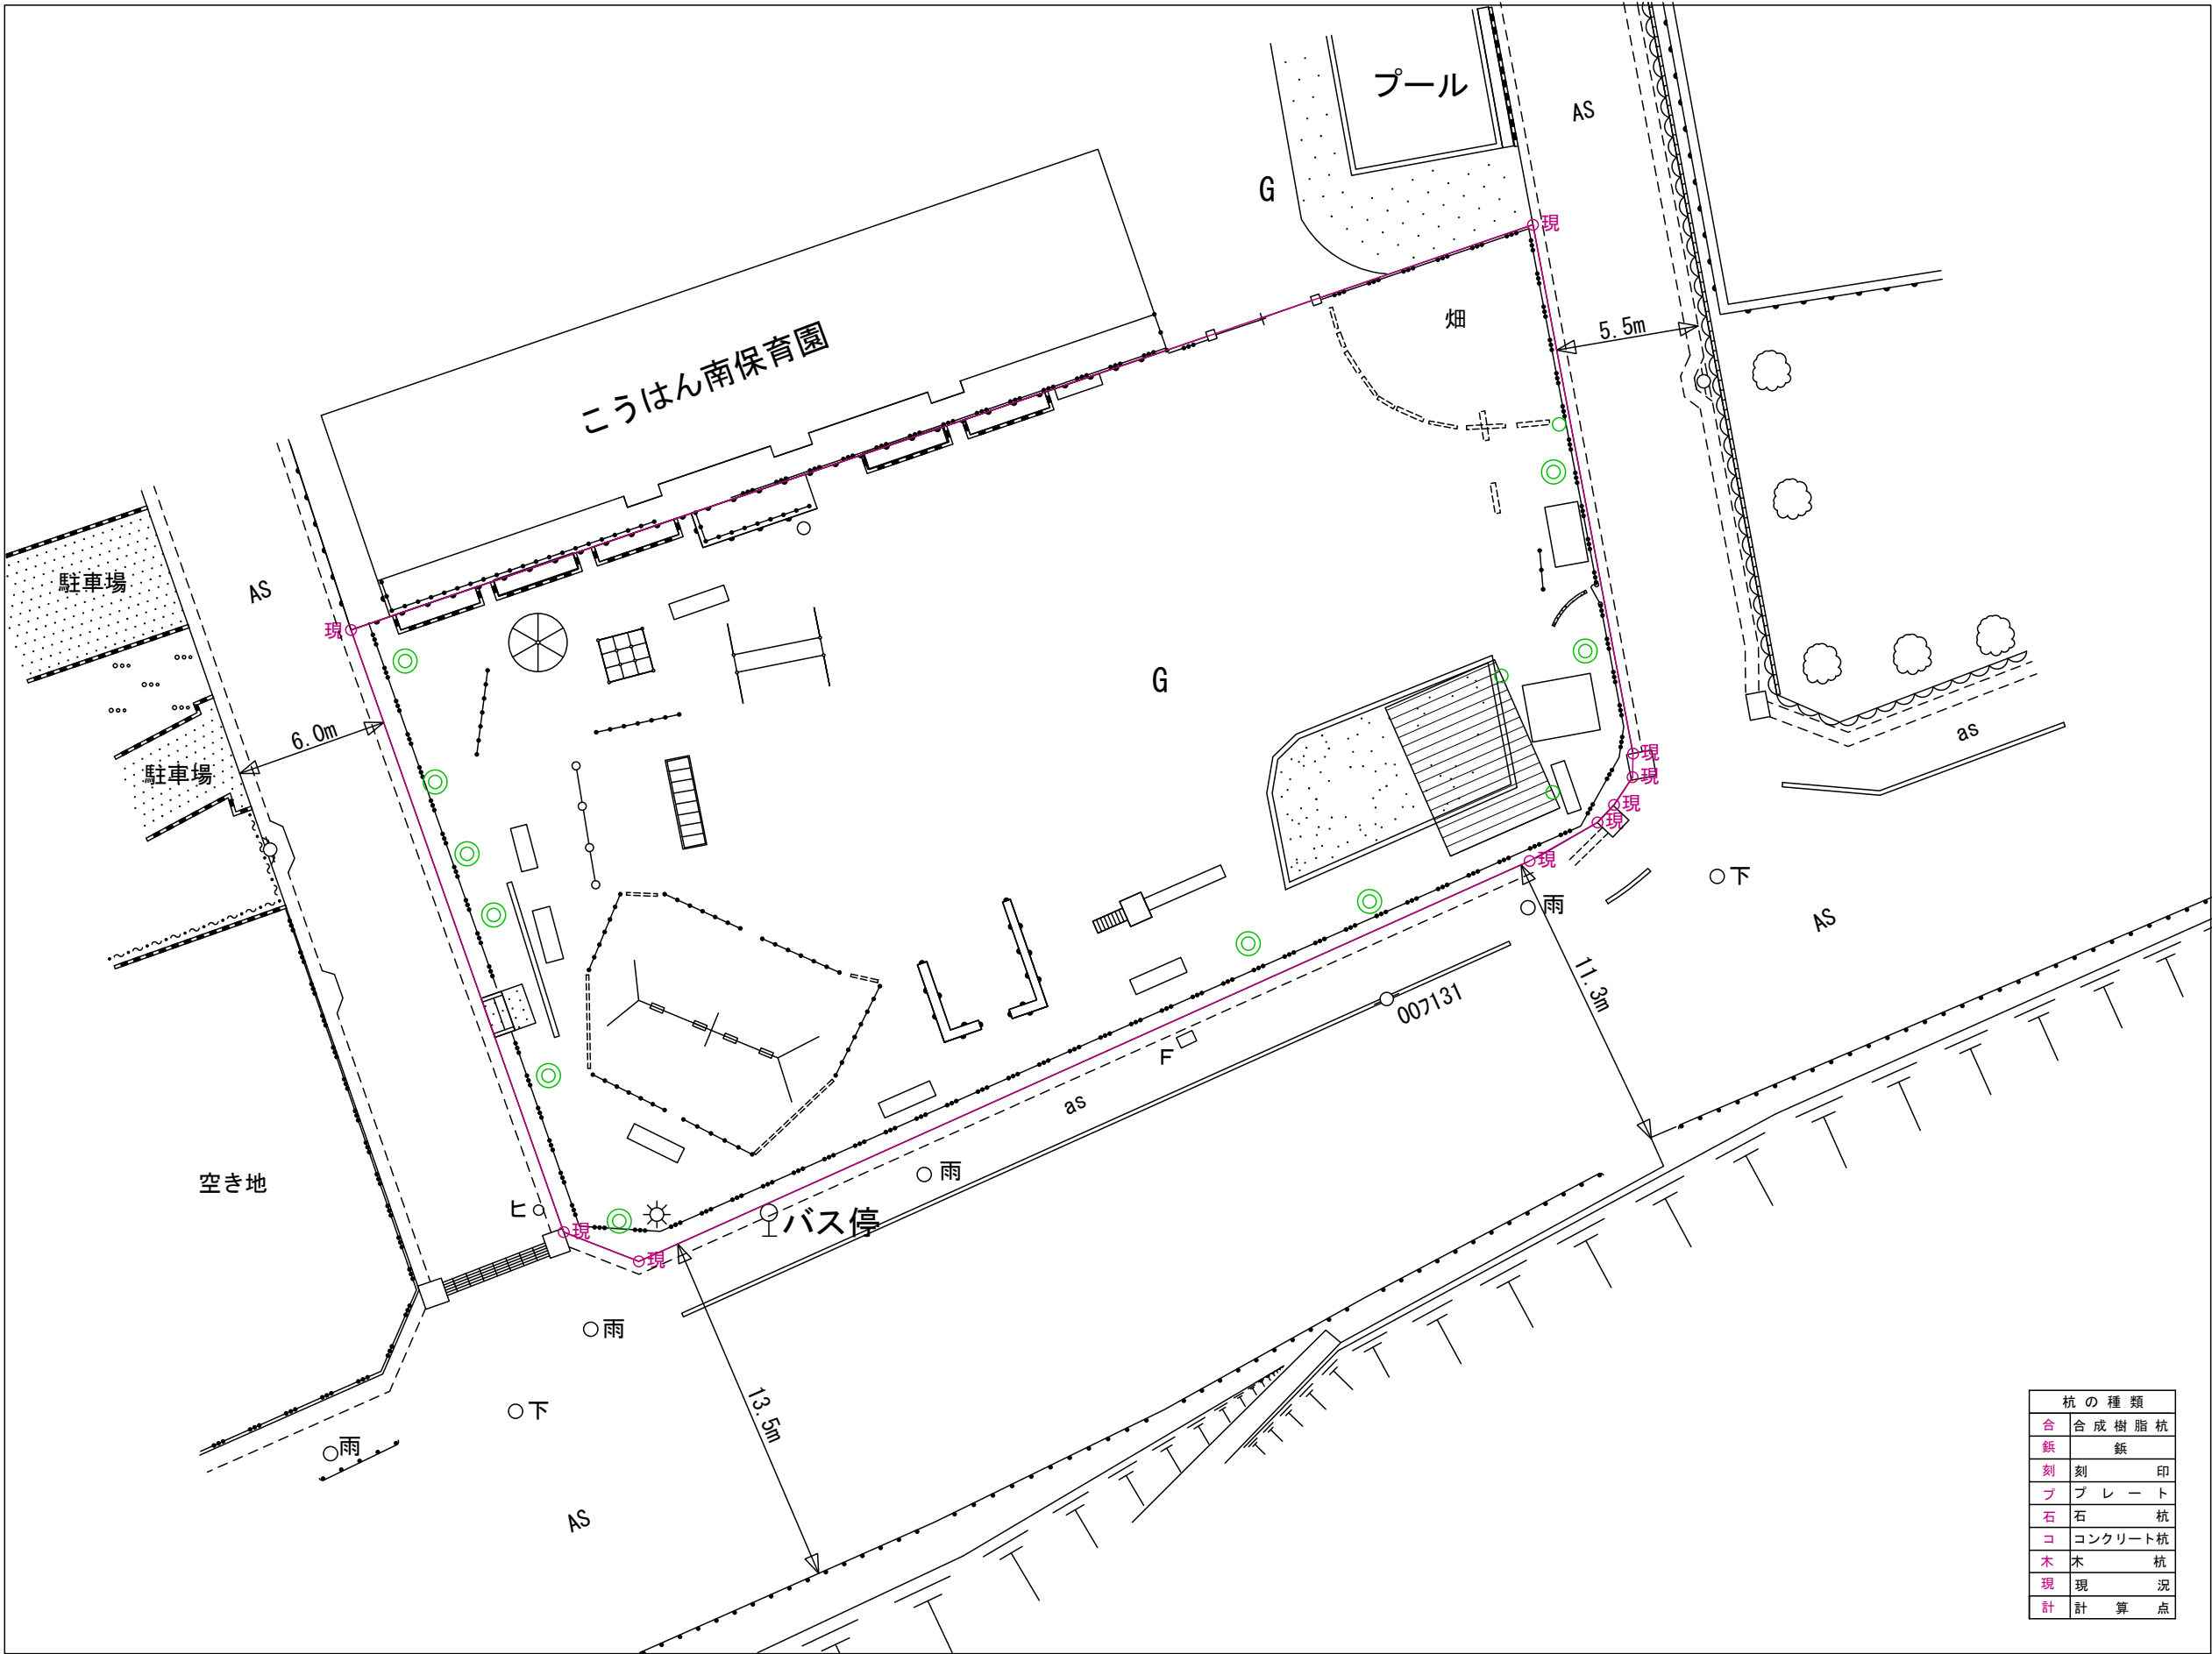

平成二十三年二月作成

瀬戸市都市整備

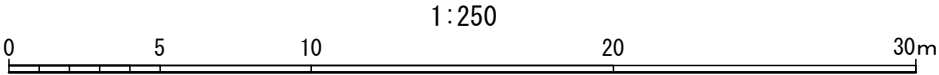


わかば公園平面図

縮尺 1/250


凡 例	
	高木 ・ 中木
	低 木
	生 垣
	芝 生
	花 壇
	公 園 灯
	植 樹 樹
	日 陰 棚
	ベ ン チ
	ス ツ ー ル
	公園名板
	車止 (固定・可動)
	暗 渠
	給 水 管
	架線ケーブル
	屑カゴ
	ケーブルテレビ柱
	時 計 塔
公園施設物	
	堅ろう建物
	家 屋
	無 壁 家 屋
	コンクリート舗装
	コンクリート平板舗装
	インターロッキング
	As, as アスファルト舗装
	G 砂 利 道
路面舗装	
	コブ・レンガ・ブロック
	塀
	コンクリート壁
	網目フェンス
構 造	
	荒 地
	広 葉 樹
	針 葉 樹
	宅地見込地
諸 注	
	中 電 柱
	電 話 柱
	街 路 灯
	信 号 柱
	道 路 標 識
	人孔 (電気)
	人孔 (電話)
	人孔 (下水)
	人孔 (ガス)
	消 火 栓
	止 水 栓
	散 水 栓
	カーブミラー
	空 気 弁
	量 水 器
	掲 示 板
	防 犯 灯
	消 火 器
小 物 体	

杭 の 種 類	
合	合 成 樹 脂 杭
紙	紙
刻	刻 印
ブ	ブ レ ー ト
石	石 杭
コ	コンクリート杭
木	木 杭
現	現 況
計	計 算 点

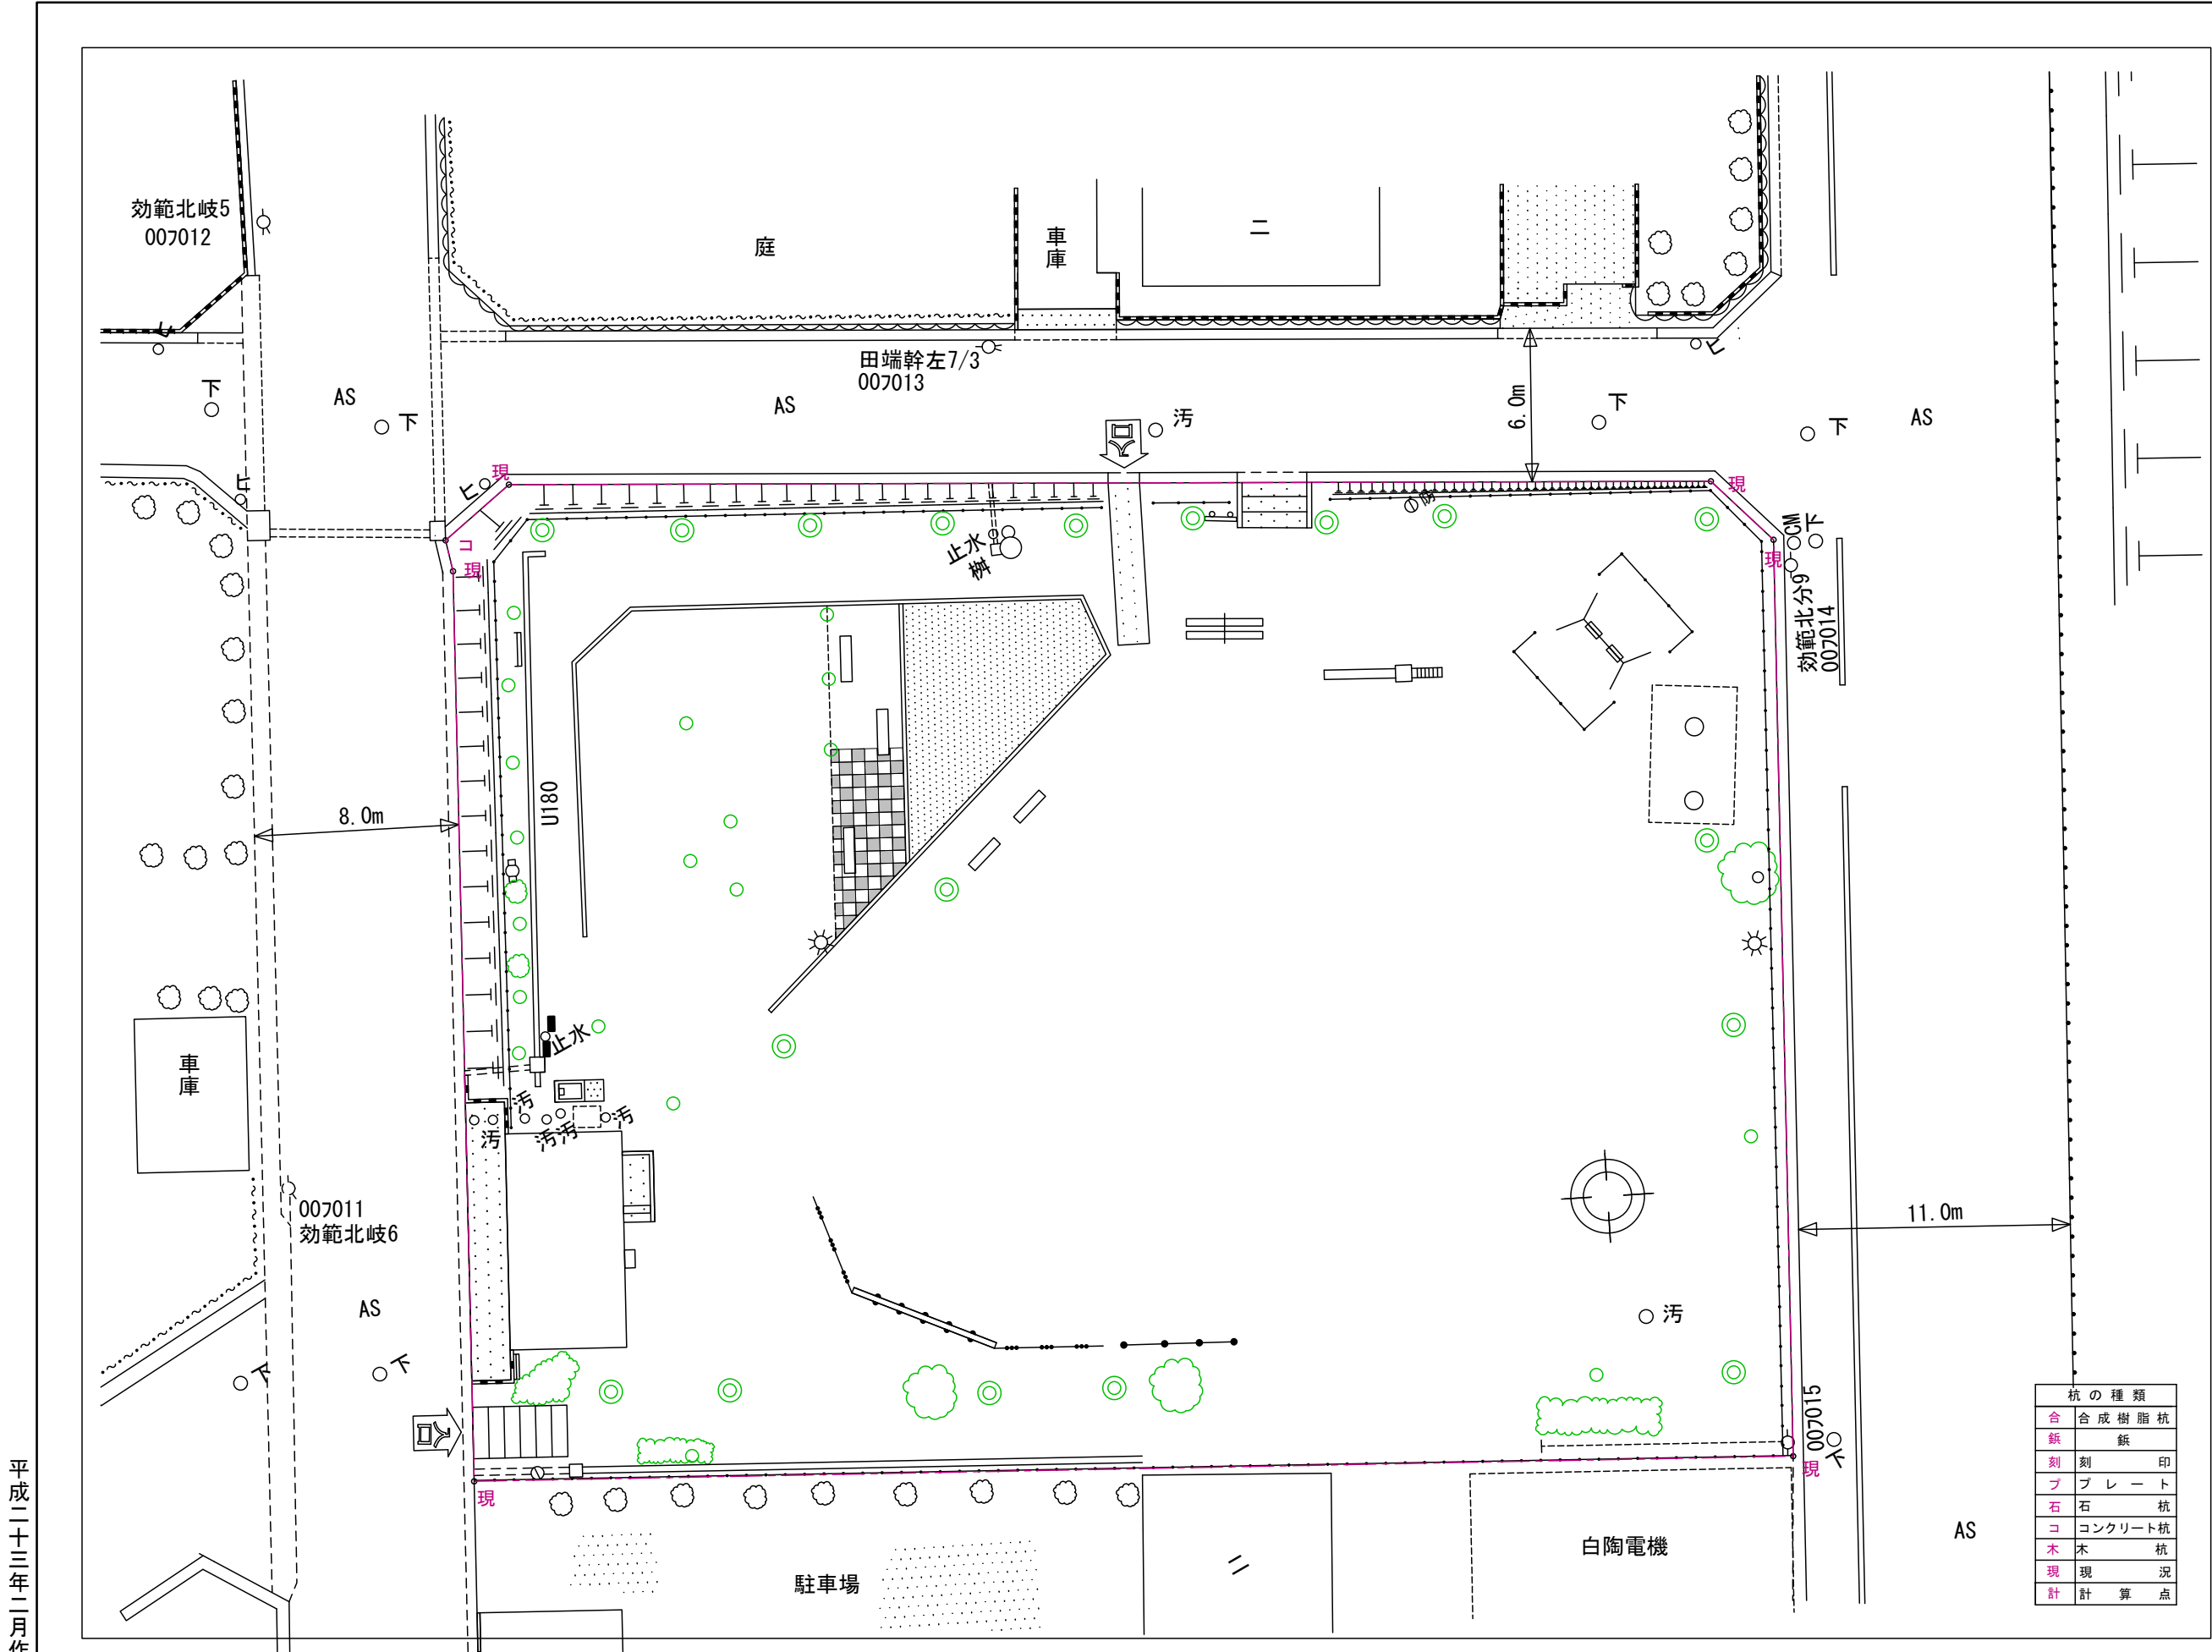

平成二十三年二月作成

瀬戸市都市整備

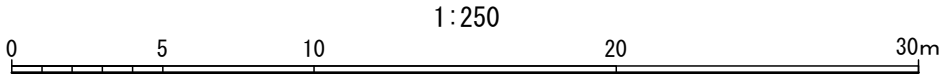


1:250

川西公園平面図

縮尺 1/500


凡 例	
公園施設物	高木 ・ 中木
	低 木
	生 垣
	芝 生
	花 壇
	公 園 灯
	植 樹 樹
	日 陰 棚
	ベ ン チ
	ス ツ ー ル
	公園名板
	車止 (固定・可動)
	暗 渠
	給 水 管
	架線ケーブル
屑カゴ	
ケーブルテレビ柱	
時 計 塔	
建物	堅ろう建物
	家 屋
	無 壁 家 屋
舗装種別	コンクリート舗装
	コンクリート平板舗装
	インターロッキング
	As, as アスファルト舗装
	G 砂 利 道
構 造	コクリートブロック塀
	塀
	コンクリート壁
地 生	網目フェンス
	荒地
	広 葉 樹
小 物 体	針 葉 樹
	宅地見込地
	中 電 柱
	電 話 柱
	街 路 灯
	信 号 柱
	道 路 標 識
	人 孔 (電 気)
	人 孔 (電 話)
	人 孔 (下 水)
	人 孔 (ガ ス)
	消 火 栓
	止 水 栓
	散 水 栓
	カーブミラー
空 気 弁	
量 水 器	
掲 示 板	
防 犯 灯	
消 火 器	

杭 の 種 類	
合	合 成 樹 脂 杭
紙	紙
刻	刻 印
ブ	ブ レ ー ト
石	石 杭
コ	コンクリート杭
木	木 杭
現	現 況
計	計 算 点

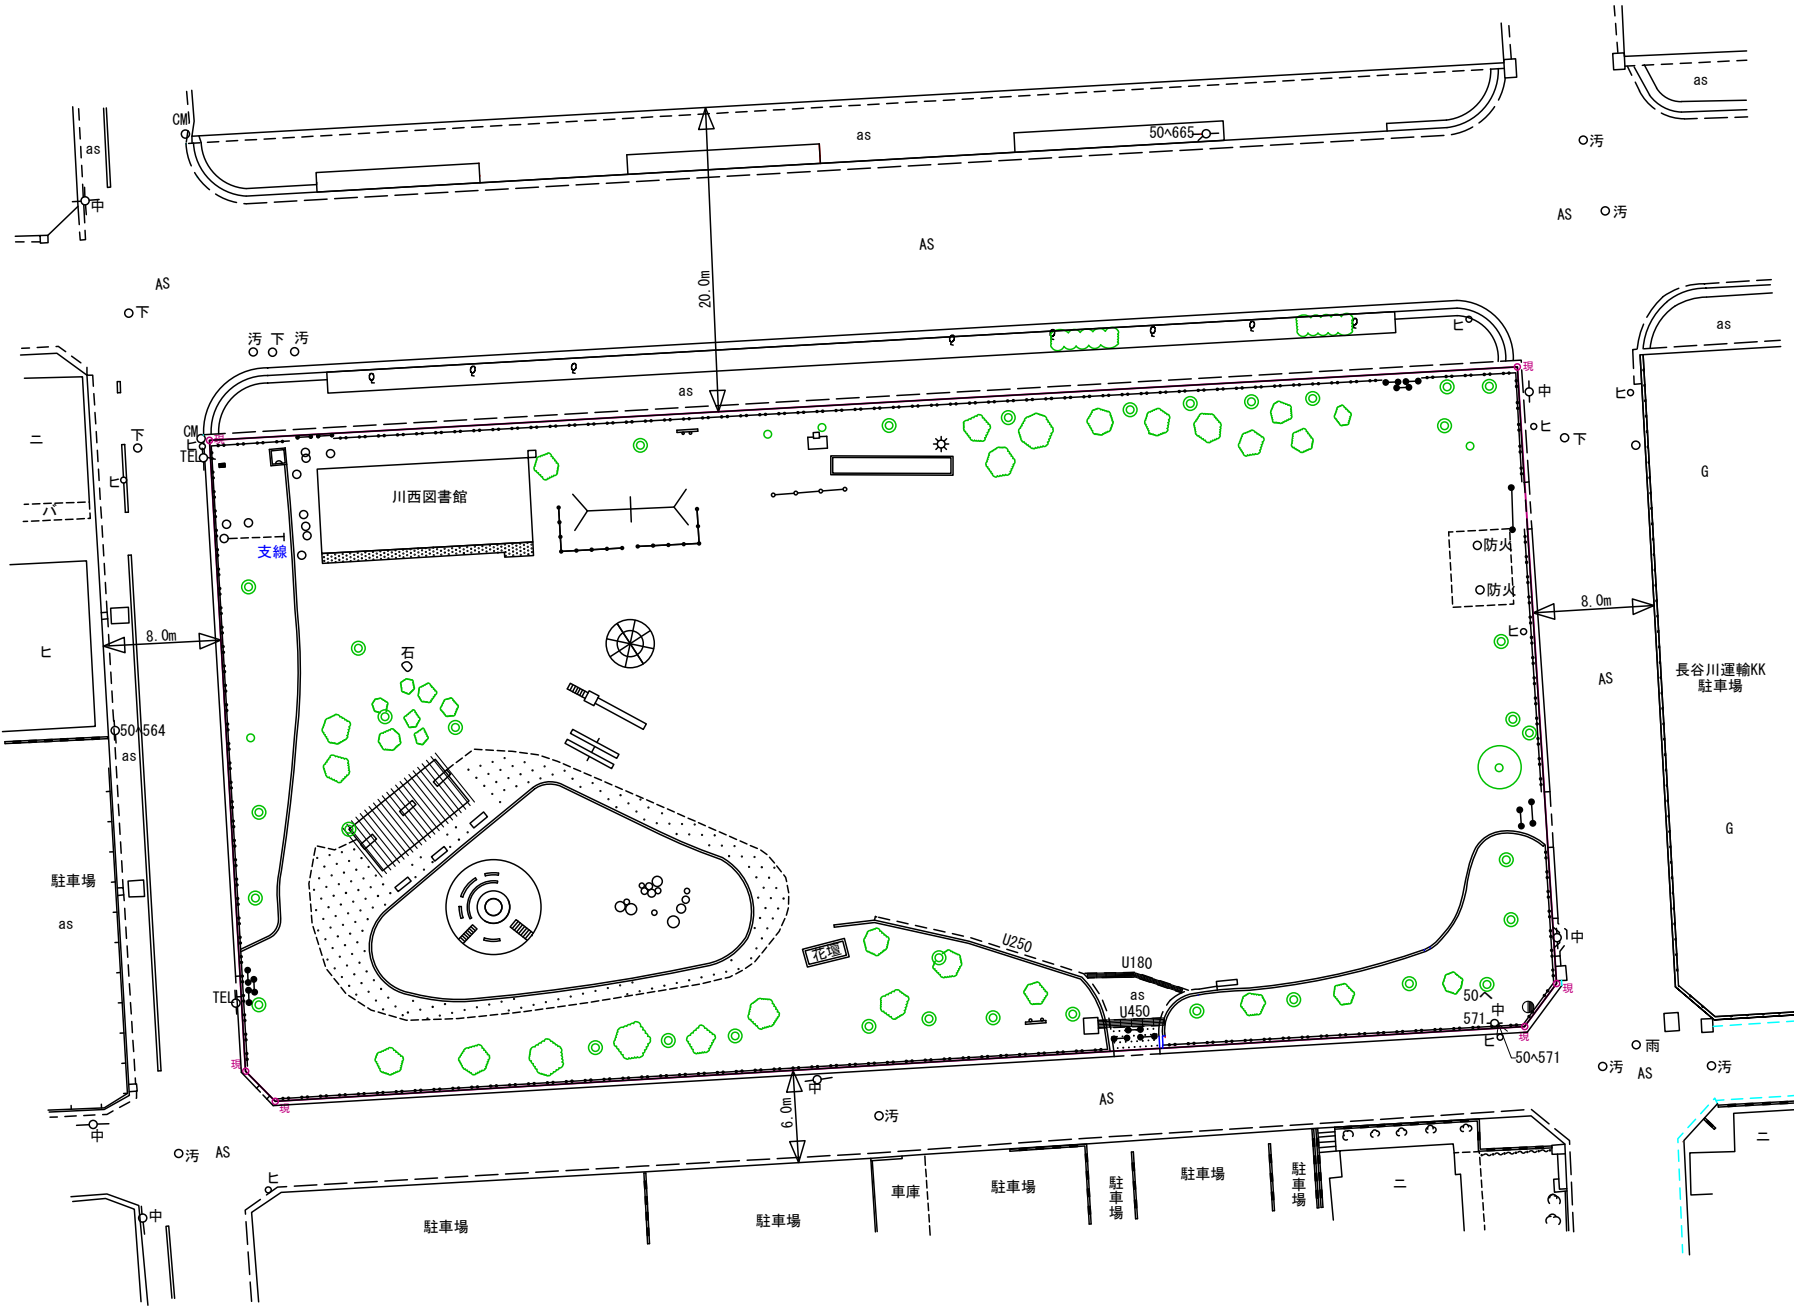


平成二十三年二月作成

瀬戸市都市整備

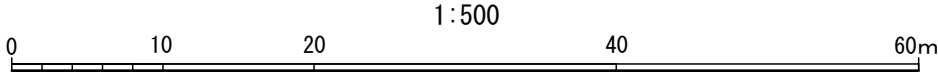

田端公園平面図

縮尺 1/500

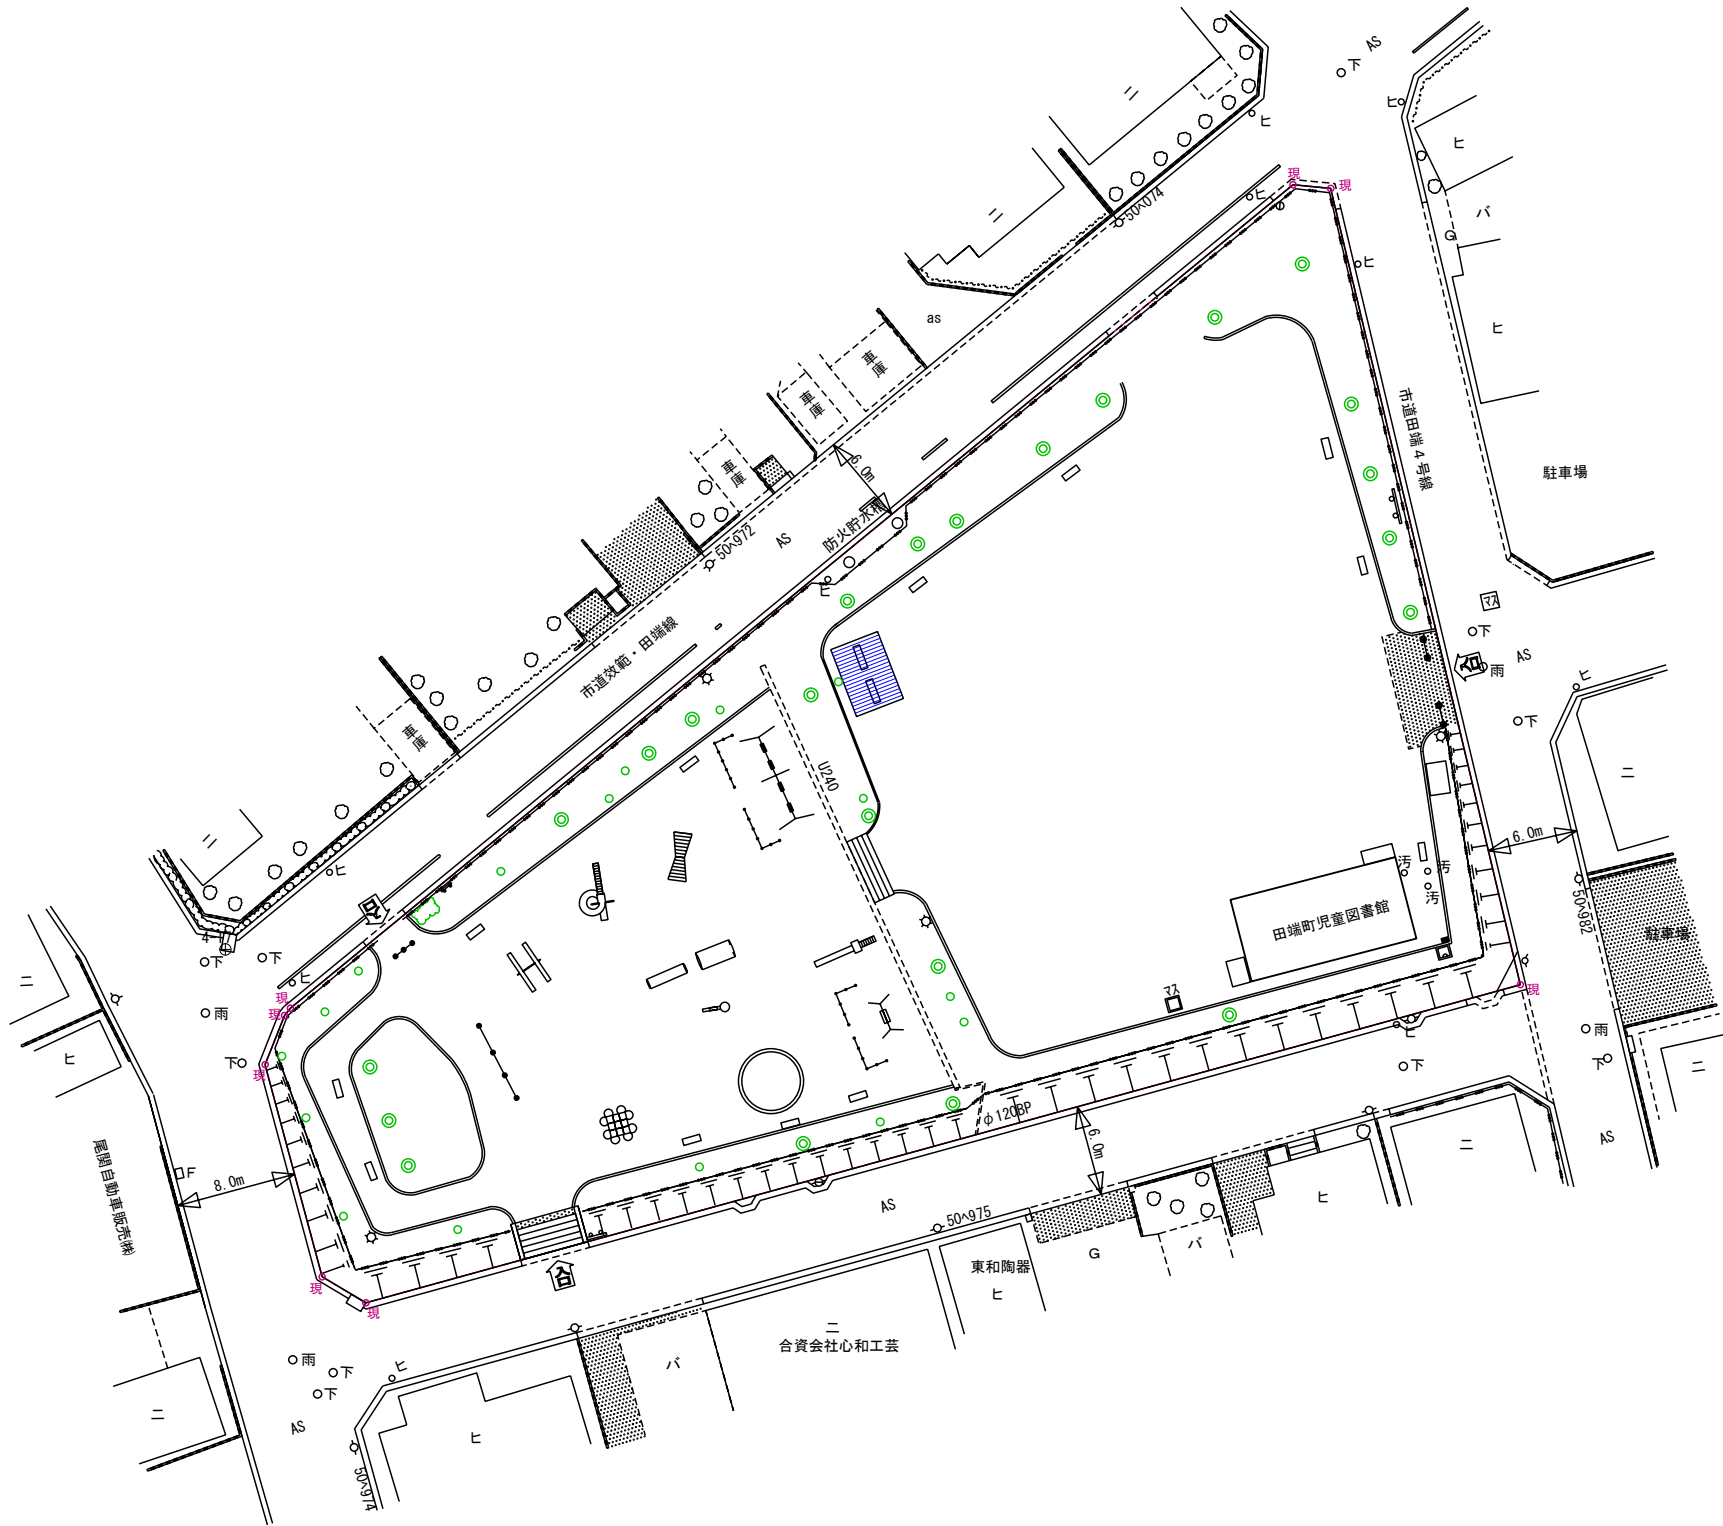

凡 例	
	高木 ・ 中木
	低 木
	芝 生
	花 壇
	公 園 灯
	植 樹 樹
	日 陰 棚
	ベ ン チ
	ス ツ ール
	公園名板
	車止 (固定・可動)
	暗 渠
	給 水 管
	架線ケーブル
	屑カゴ
	ケーブルテレビ柱
	時 計 塔
	堅ろう建物
	家 屋
	無 壁 家 屋
	コンクリート舗装
	コンクリート平板舗装
	インターロッキング
	As, as 7575舗装
	G 砂 利 道
	コンクリートローソ
	コンクリート壁
	網目フェンス
	荒 地
	広 葉 樹
	針 葉 樹
	宅地見込地
	中 電 柱
	電 話 柱
	街 路 灯
	信 号 柱
	道 路 標 識
	人 孔 (電 気)
	人 孔 (電 話)
	人 孔 (下 水)
	人 孔 (ガ ス)
	消 火 栓
	止 水 栓
	散 水 栓
	カーブミラー
	空 気 弁
	量 水 器
	掲 示 板
	防 犯 灯
	消 火 器

杭 の 種 類	
合	合 成 樹 脂 杭
鉄	鉄
刻	刻
ブ	ブ レ ー ト
石	石
コ	コ ン ク リ ー ト 杭
木	木
現	現
計	計 算 点

平成二十三年二月作成

瀬戸市都市整備

1:500



平町公園 平面図

縮尺 1/500




杭の種類	
合	合成樹脂杭
鉄	鉄
刻	刻 印
ブ	プレート
石	石 杭
コ	コンクリート杭
木	木 杭
現	現 況
計	計 算 点

凡 例	
	高木 ・ 中木
	低 木
	生 垣
	芝 生
	花 壇
	公 園 灯
	植 樹 樹
	日 陰 棚
	ベ ン チ
	公園名板
	車止(固定・可動)
	暗 渠
	給 水 管
	架線ケーブル
	肩カゴ
	ケーブルテレビ柱
	時 計 塔
	下 水 管
	堅ろう建物
	家 屋
	無 壁 家 屋
	コンクリート舗装
	アスファルト舗装
	インターロッキング
	砂 利 道
	カーブ
	塀
	コンクリート壁
	網目フェンス
	荒 地
	広 葉 樹
	針 葉 樹
	宅地見込地
	中 電 柱
	電 話 柱
	街 路 灯
	信 号 柱
	道 路 標 識
	人孔(電気)
	人孔(電話)
	人孔(下水)
	人孔(ガス)
	消 火 栓
	止 水 栓
	散 水 栓
	カーブミラー
	空 気 弁
	量 水 器
	掲 示 板
	防 犯 灯
	消 火 器


平成二十四年三月作成

瀬戸市都市整備

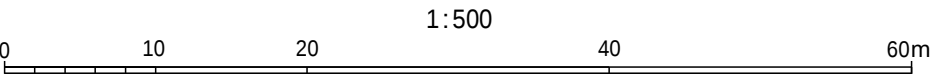

根ノ鼻公園平面図

縮尺 1/500

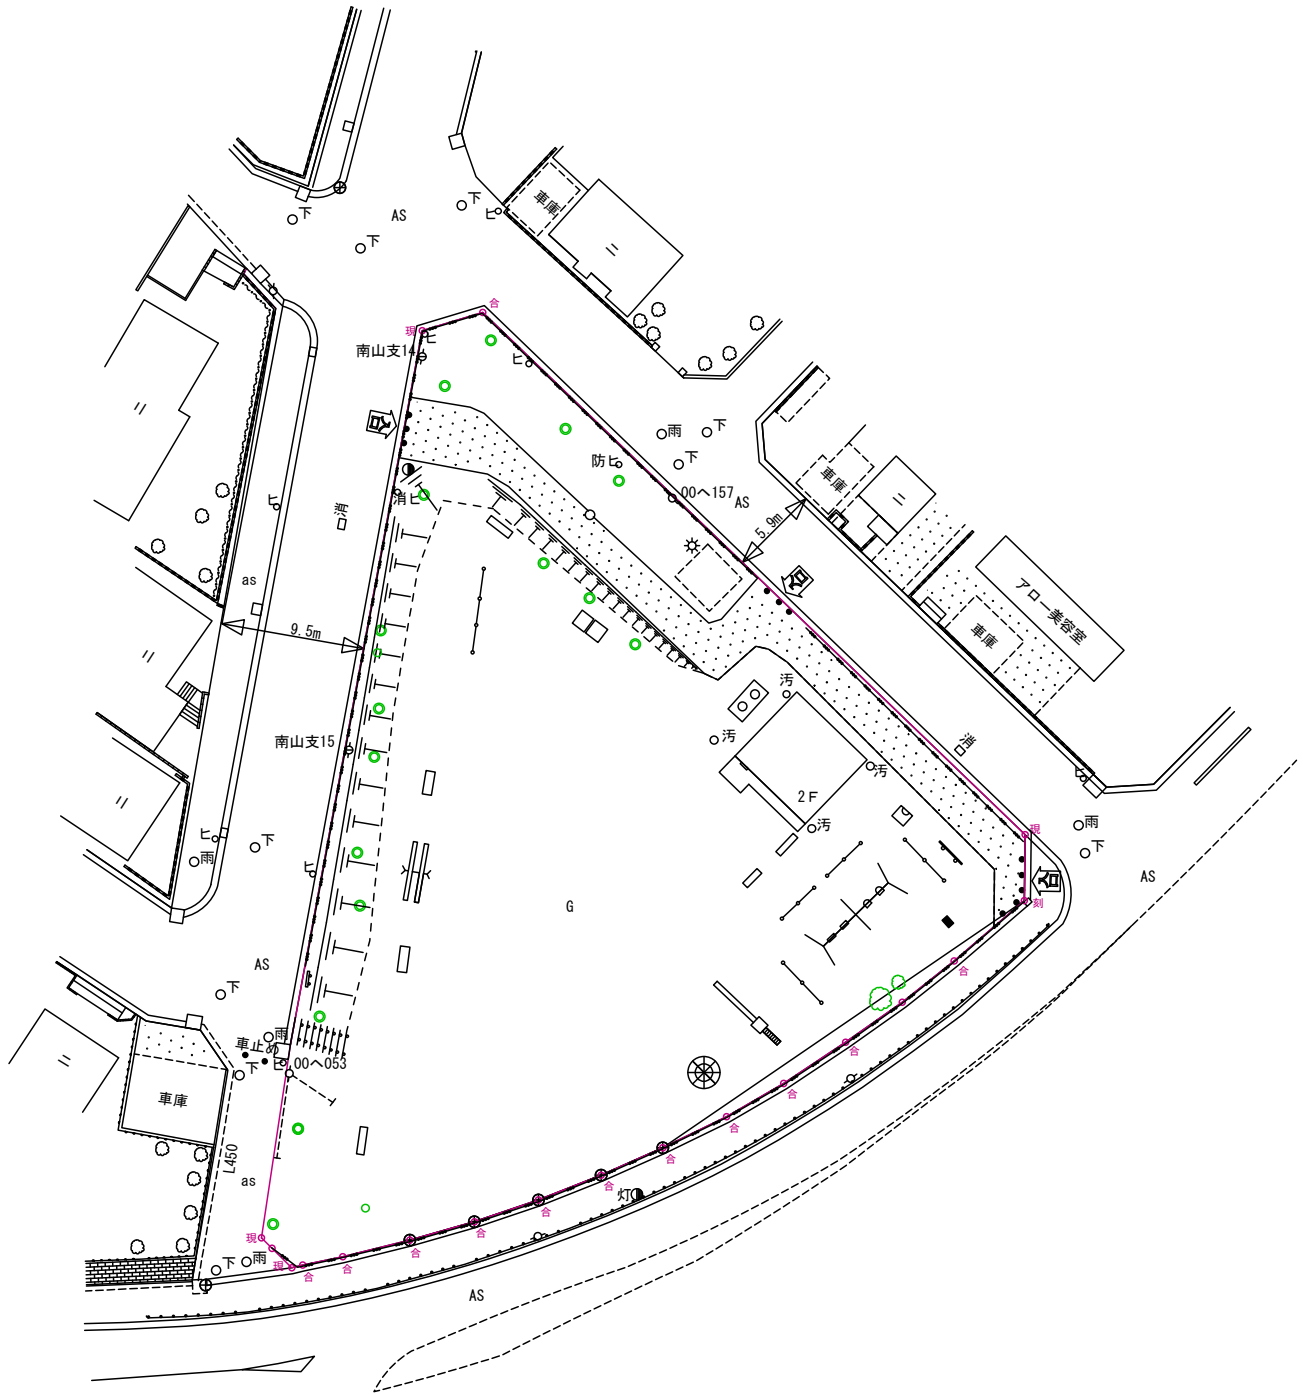


凡 例	
公園施設物	高木 ・ 中木
	低 木
	生 垣
	芝 生
	(花) 花 壇
	公 園 灯
	植 樹 樹
	日 陰 棚
	ベ ン チ
	ス ツ ール
	公園名板
	車止 (固定・可動)
	暗 渠
	給 水 管
	架線ケーブル
建築物	堅ろう建物
	家 屋
	無 壁 家 屋
	コンクリート舗装
舗装種別	コンクリート平板舗装
	インターロッキング
	As, as フスフサ舗装
	G 砂 利 道
構 造	コンクリートブロック塀
	塀
	コンクリート壁
地 生	網目フェンス
	荒 地
	広 葉 樹
小 物 体	針 葉 樹
	宅地見込地
	中 電 柱
	電 話 柱
	街 路 灯
	信 号 柱
	道 路 標 識
	人 孔 (電 気)
	人 孔 (電 話)
	人 孔 (下 水)
	人 孔 (ガ ス)
	消 火 栓
	止 水 栓
	散 水 栓
	カープミラー
	空 気 弁
	量 水 器
	掲 示 板
	防 犯 灯
	消 火 器

杭 の 種 類	
合	合 成 樹 脂 杭
紙	紙
刻	刻 印
ブ	ブ レ ー ト
石	石 杭
コ	コンクリート杭
木	木 杭
現	現 況
計	計 算 点


平成二十三年二月作成

瀬戸市都市整備

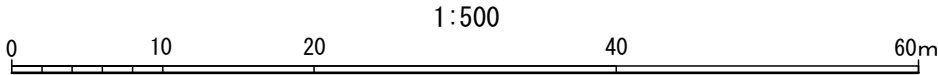

南山公園平面図

縮尺 1/500

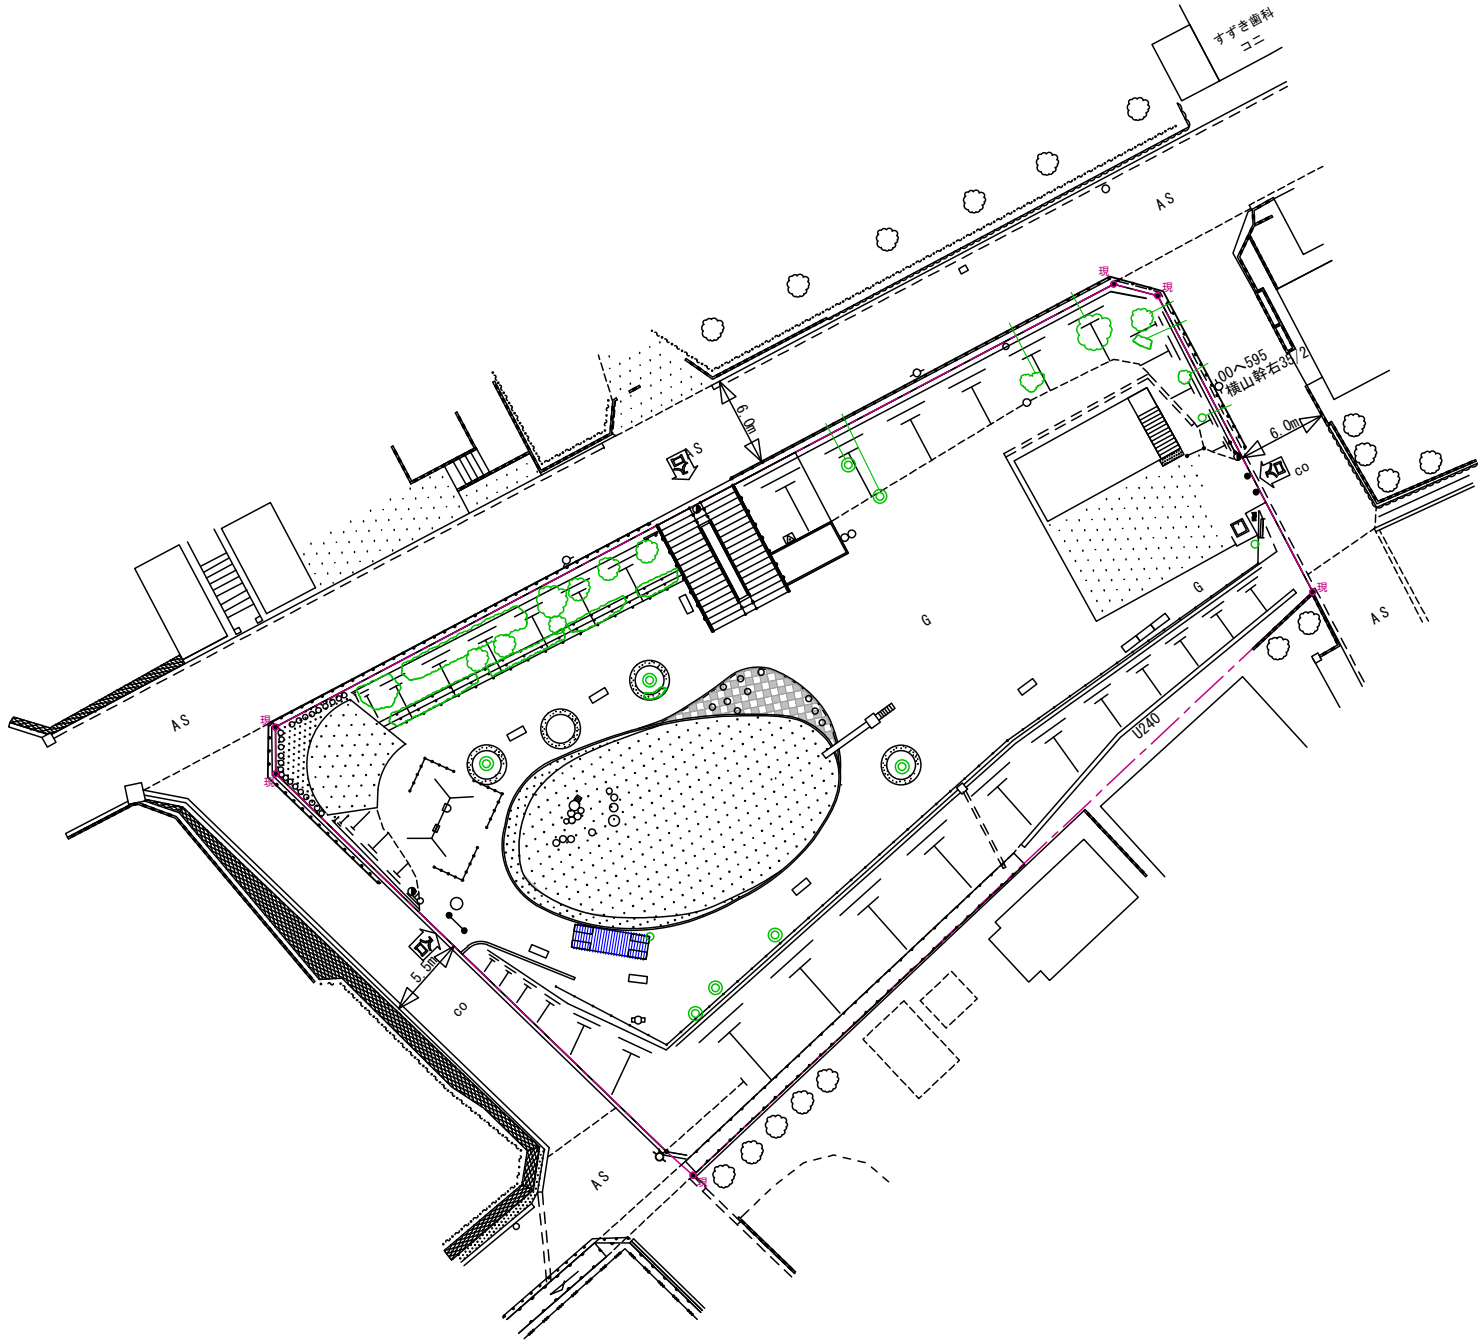


凡 例	
公園施設物	○ 高木 ・ 中木
	○ 低 木
	○ 生 垣
	○ 芝 生
	○ (花) 花 壇
	○ 公 園 灯
	○ 植 樹 樹
	○ 日 陰 棚
	○ ベ ン チ
	○ ス ツ ール
	○ 公園名板
	○ 車止 (固定・可動)
	○ 暗 渠
	○ 給 水 管
	○ 架線ケーブル
	○ 屑カゴ
	○ ケーブルテレビ柱
	○ 時 計 塔
建物	○ 堅ろう建物
	○ 家 屋
	○ 無 壁 家 屋
舗装種別	○ コンクリート舗装
	○ コンクリート平板舗装
	○ インターロッキング
	○ As, as アスファルト舗装
	○ G 砂 利 道
構 造	○ コンクリートブロック塀
	○ 塀
	○ コンクリート壁
樹 生	○ 荒地
	○ 広 葉 樹
	○ 針 葉 樹
	○ 宅地見込地
小 物 体	○ 中 電 柱
	○ T 電 話 柱
	○ 街 路 灯
	○ 信 号 柱
	○ E 道 路 標 識
	○ E 人 孔 (電 気)
	○ T 人 孔 (電 話)
	○ 汚 雨 人 孔 (下 水)
	○ G 人 孔 (ガ ス)
	○ F 消 火 栓
	○ 止 止 水 栓
	○ 散 水 栓
	○ CM カ ー プ ミ ラ ー
	○ 空 気 弁
	○ 量 水 器
	○ 掲 示 板
	○ 防 防 犯 灯
	○ 消 火 器

杭 の 種 類	
合	合 成 樹 脂 杭
紙	紙
刻	刻 印
ブ	ブ レ ー ト
石	石 杭
コ	コンクリート杭
木	木 杭
現	現 況
計	計 算 点

平成二十三年二月作成

瀬戸市都市整備

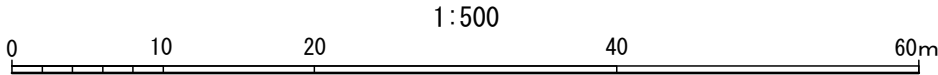

さつき東公園平面図

縮尺 1/500




凡 例	
公園施設物	○ 高木 ・ 中木
	○ 低 木
	○ 生 垣
	○ 芝 生
	○ (花) 花 壇
	○ 公 園 灯
	○ 植 樹 樹
	○ 日 陰 棚
	○ ベ ン チ
	○ ス ツ ール
	○ 公園名板
	○ 車止 (固定・可動)
	○ 暗 渠
	○ 給 水 管
	○ 架線ケーブル
建物	○ 堅ろう建物
	○ 家 屋
	○ 無 壁 家 屋
	○ コンクリート舗装
	○ コンクリート平板舗装
舗装種別	○ インターロッキング
	○ As, as 7577舗装
	○ 砂 利 道
	○ コーリーグ ロック舗
	○ 塀
構 造	○ コンクリート壁
	○ 網目フェンス
	○ 荒地
樹 生	○ 広 葉 樹
	○ 針 葉 樹
	○ 宅地見込地
小 物 体	○ 中 電 柱
	○ T 電 話 柱
	○ 街 路 灯
	○ 信 号 柱
	○ E 道 路 標 識
	○ E 人 孔 (電 気)
	○ T 人 孔 (電 話)
	○ 汚 雨 人 孔 (下 水)
	○ G 人 孔 (ガ ス)
	○ F 消 火 栓
	○ 止 止 水 栓
	○ 散 水 栓
	○ CM カ ー プ ミ ラ ー
	○ 空 気 弁
	○ 量 水 器
	○ 掲 示 板
	○ 防 防 犯 灯
	○ 消 火 器
	○
	○
	○
	○
	○
	○
	○
	○
	○

杭 の 種 類	
合	合 成 樹 脂 杭
紙	紙
刻	刻 印
ブ	ブ レ ー ト
石	石 杭
コ	コンクリート杭
木	木 杭
現	現 況
計	計 算 点

平成二十三年二月作成

瀬戸市都市整備

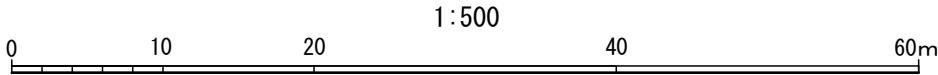


さつき西公園平面図

縮尺 1/500



凡 例	
○	高木・中木
○	低木
○	生垣
○	芝生
○	花壇
○	公園灯
○	植樹井
○	日陰棚
○	ベンチ
○	スツール
○	公園名板
○	車止(固定・可動)
○	暗渠
○	給水管
○	架線ケーブル
○	屑カゴ
○	ケーブルテレビ柱
○	時計塔
公園施設物	
○	堅ろう建物
○	家屋
○	無壁家屋
○	コンクリート舗装
○	コンクリート平板舗装
○	インターロッキング
○	As,Os757舗装
○	G砂利道
舗装種別	
○	コンクリート舗装
○	塀
○	コンクリート塀
○	網目フェンス
構造物	
○	荒地
○	広葉樹
○	針葉樹
○	宅地見込地
植生	
○	中電柱
○	電話柱
○	街路灯
○	信号柱
○	道路標識
○	人孔(電気)
○	人孔(電話)
○	人孔(下水)
○	人孔(ガス)
○	消火栓
○	止水栓
○	散水栓
○	カーブミラー
○	空気弁
○	量水器
○	掲示板
○	防犯灯
○	消火器
小物体	

杭の種類	
合	合成樹脂杭
鉄	鉄杭
刻	刻印
ブ	プレート杭
石	石杭
コ	コンクリート杭
木	木杭
現	現況
計	計算点

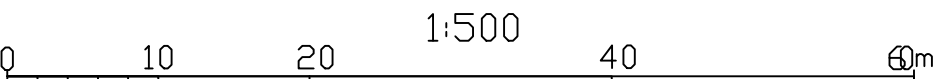

平成二十八年二月作成

瀬戸市都市整備


すみれ東公園平面図

縮尺 1/250



凡 例	
公園施設物	高木 ・ 中木
	低 木
	生 垣
	芝 生
	花 壇
	公 園 灯
	植 樹 樹
	日 陰 棚
	ベ ン チ
	ス ツ ール
	公園名板
	車止 (固定・可動)
	暗 渠
	給 水 管
	架線ケーブル
建物	堅ろう建物
	家 屋
	無 壁 家 屋
	コンクリート舗装
舗装種別	コンクリート平板舗装
	インターロッキング
	As, as アスファルト舗装
	G 砂 利 道
構 造	コンクリートブロック塀
	コンクリート壁
地 形	荒地
	広 葉 樹
	針 葉 樹
	宅地見込地
小 物 体	中 電 柱
	電 話 柱
	街 路 灯
	信 号 柱
	道 路 標 識
	人孔 (電気)
	人孔 (電話)
	人孔 (下水)
	人孔 (ガス)
	消 火 栓
	止 水 栓
	散 水 栓
	カーブミラー
	空 気 弁
	量 水 器
	掲 示 板
	防 犯 灯
	消 火 器


杭 の 種 類	
合	合 成 樹 脂 杭
紙	紙
刻	刻 印
ブ	ブ レ ー ト
石	石 杭
コ	コンクリート杭
木	木 杭
現	現 況
計	計 算 点

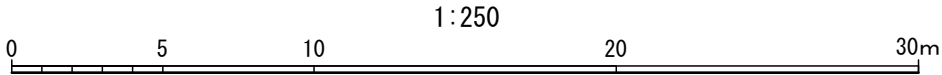

1:250


瀬戸市都市整備

平成二十三年二月作成

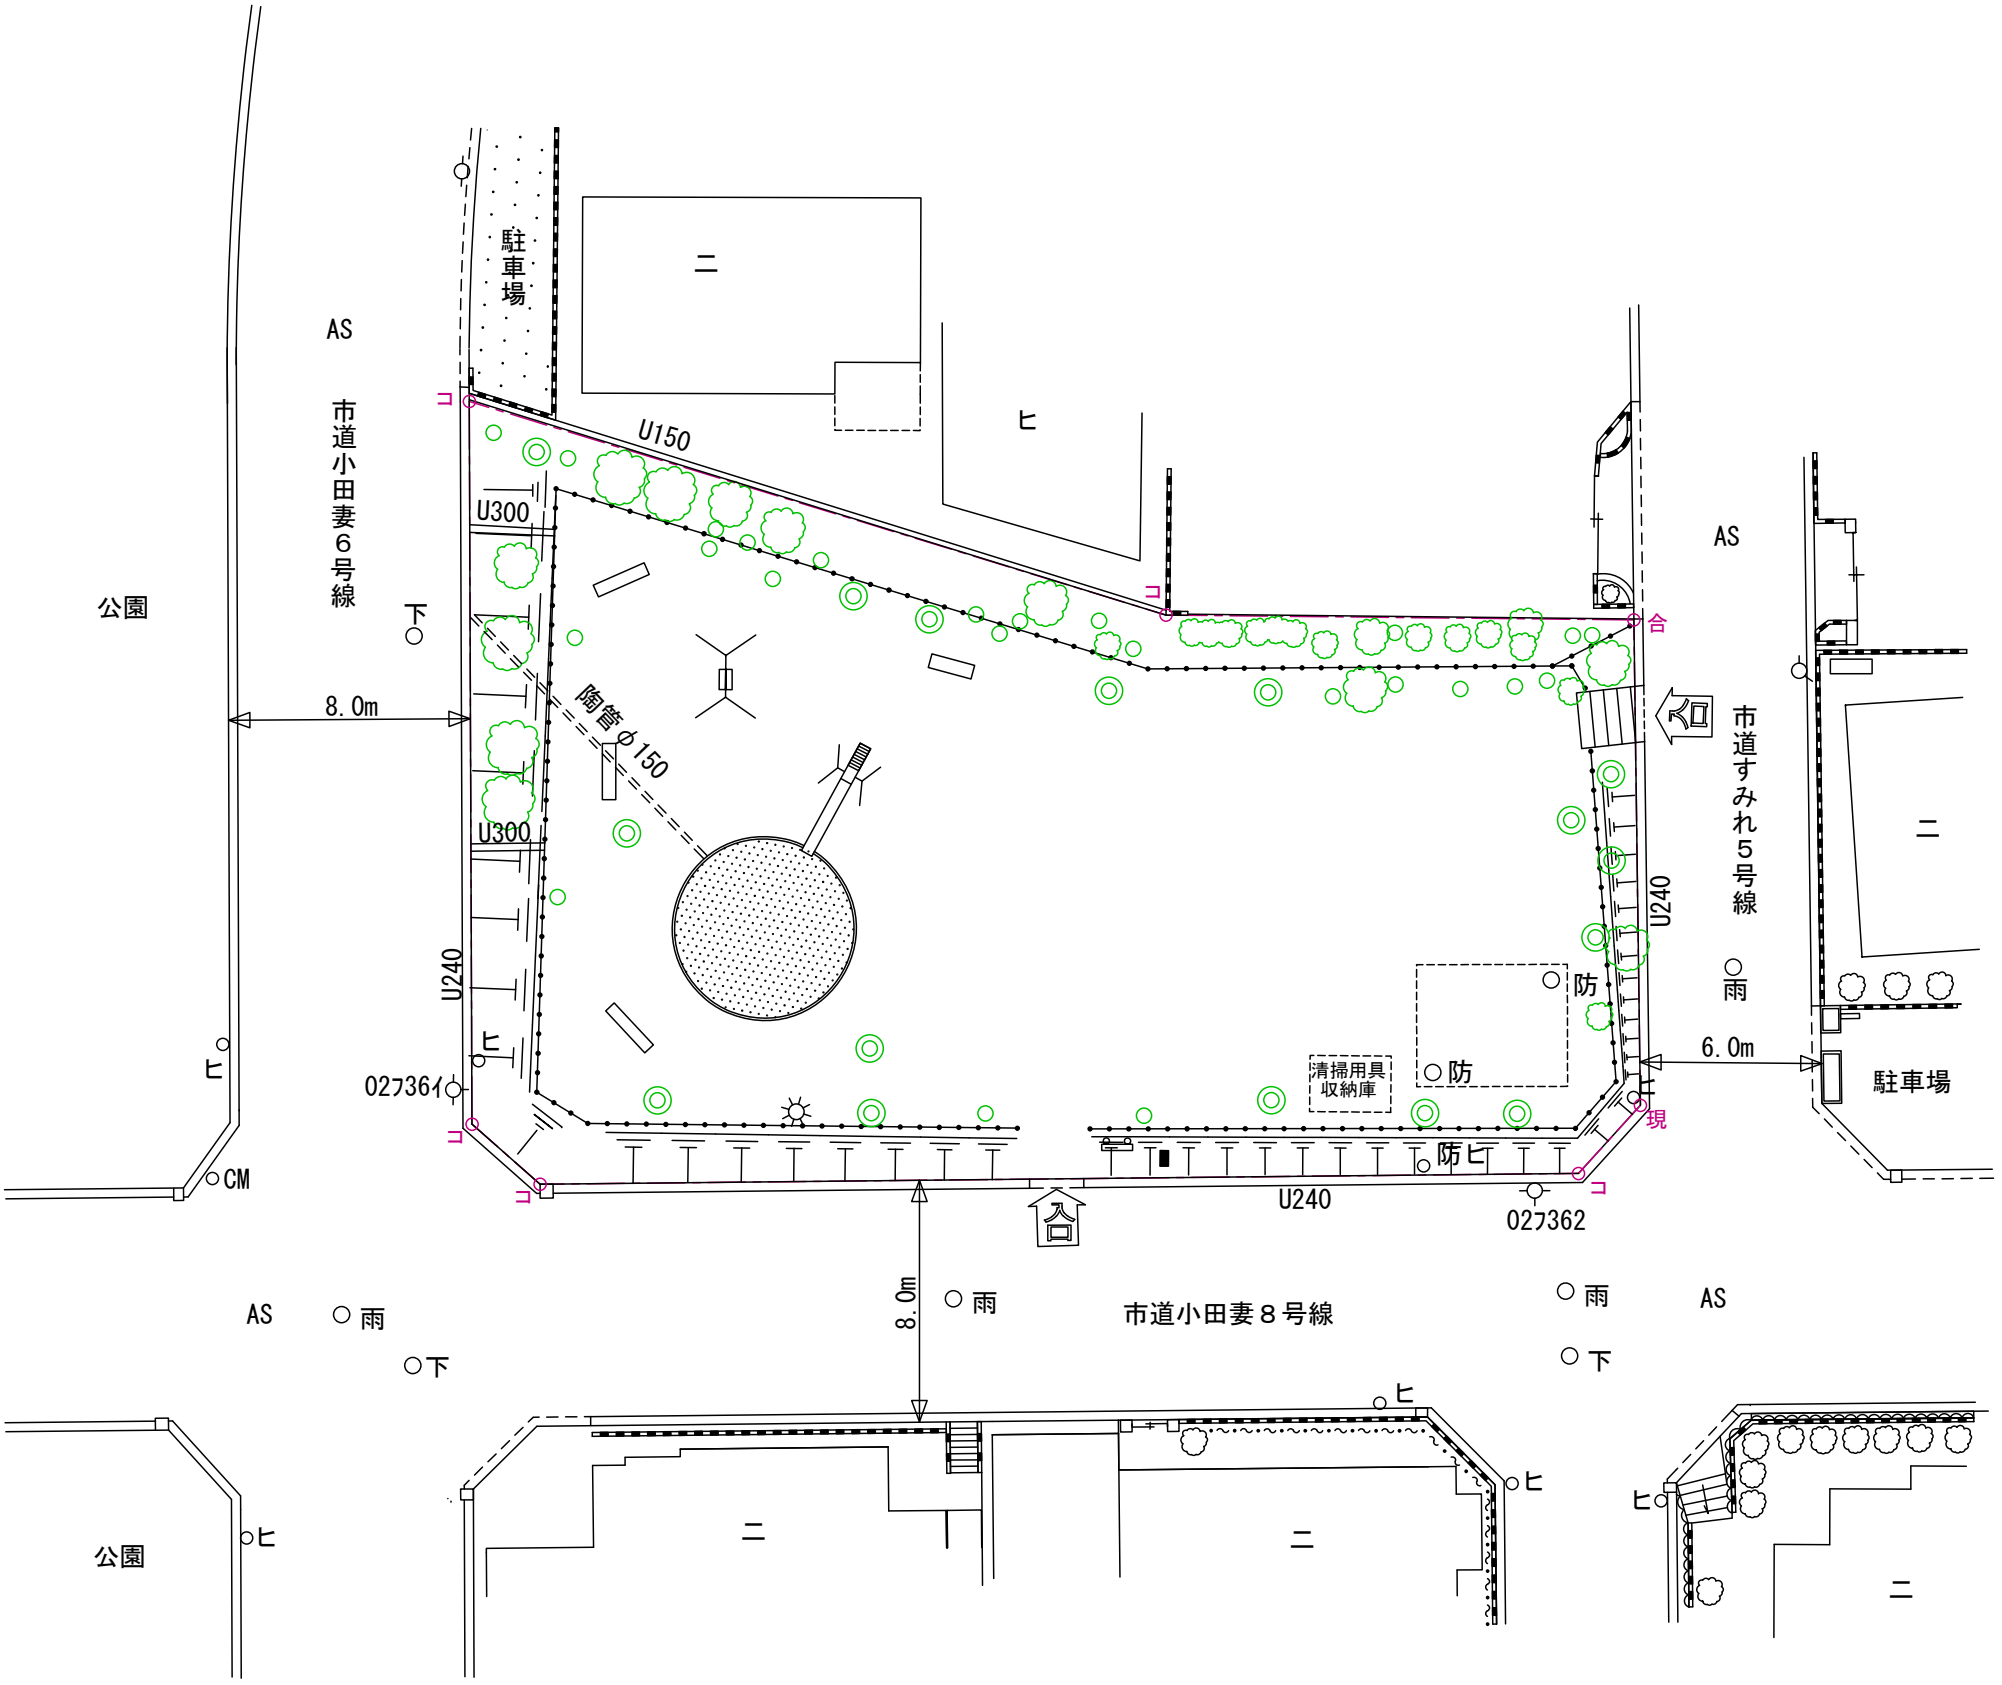

凡 例	
公園施設物	○ 高木 ・ 中木
	○ 低 木
	○ 生 垣
	○ 芝 生
	○ 花 壇
	○ 公 園 灯
	○ 植 樹 樹
	○ 日 陰 棚
	○ ベ ン チ
	○ ス ツ ール
	○ 公園名板
	○ 車止 (固定・可動)
	○ 暗 渠
	○ 給 水 管
	○ 架線ケーブル
建物	○ 堅ろう建物
	○ 家 屋
	○ 無 壁 家 屋
	○ コンクリート舗装
	○ コンクリート平板舗装
舗装種別	○ インターロッキング
	○ As, as 7x7x7t舗装
	○ 砂 利 道
	○ コンクリートブロック
	○ 塀
構 造	○ コンクリート壁
	○ 網目フェンス
	○ 荒地
	○ 広 葉 樹
	○ 針 葉 樹
景 生	○ 宅地見込地
	○ 中 電 柱
	○ 電 話 柱
	○ 街 路 灯
	○ 信 号 柱
小 物 体	○ 道 路 標 識
	○ 人孔 (電気)
	○ 人孔 (電話)
	○ 人孔 (下水)
	○ 人孔 (ガス)
	○ 消 火 栓
	○ 止 水 栓
	○ 散 水 栓
	○ カープミラー
	○ 空 気 弁
	○ 量 水 器
	○ 掲 示 板
	○ 防 犯 灯
	○ 消 火 器

杭 の 種 類	
合	合成樹脂杭
紙	紙
刻	刻 印
ブ	ブ レ ー ト
石	石 杭
コ	コンクリート杭
木	木 杭
現	現 況
計	計 算 点

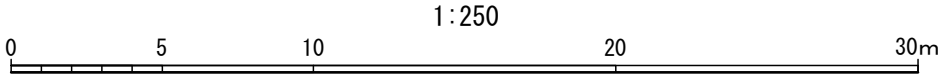


ひまわり公園平面図

縮尺 1/250




凡 例	
	高木・中木
	低 木
	生 垣
	芝 生
	花 壇
	公 園 灯
	植 樹 樹
	日 陰 棚
	ベ ン チ
	ス ツ ール
	公園名板
	車止(固定・可動)
	暗 渠
	給 水 管
	架線ケーブル
	屑カゴ
	ケーブルテレビ柱
	時 計 塔
建 物	
	堅ろう建物
	家 屋
	無 壁 家 屋
舗 装 種 類	
	コンクリート舗装
	コンクリート平板舗装
	インターロッキング
	As, as アスファルト舗装
	G 砂 利 道
構 造	
	コンクリート curb
	塀
	コンクリート壁
	網目フェンス
地 形	
	荒 地
	広 葉 樹
	針 葉 樹
	宅地見込地
小 物 体	
	中 電 柱
	電 話 柱
	街 路 灯
	信 号 柱
	道 路 標 識
	人 孔 (電 気)
	人 孔 (電 話)
	人 孔 (下 水)
	人 孔 (ガ ス)
	消 火 栓
	止 水 栓
	散 水 栓
	カーブミラー
	空 気 弁
	量 水 器
	掲 示 板
	防 犯 灯
	消 火 器

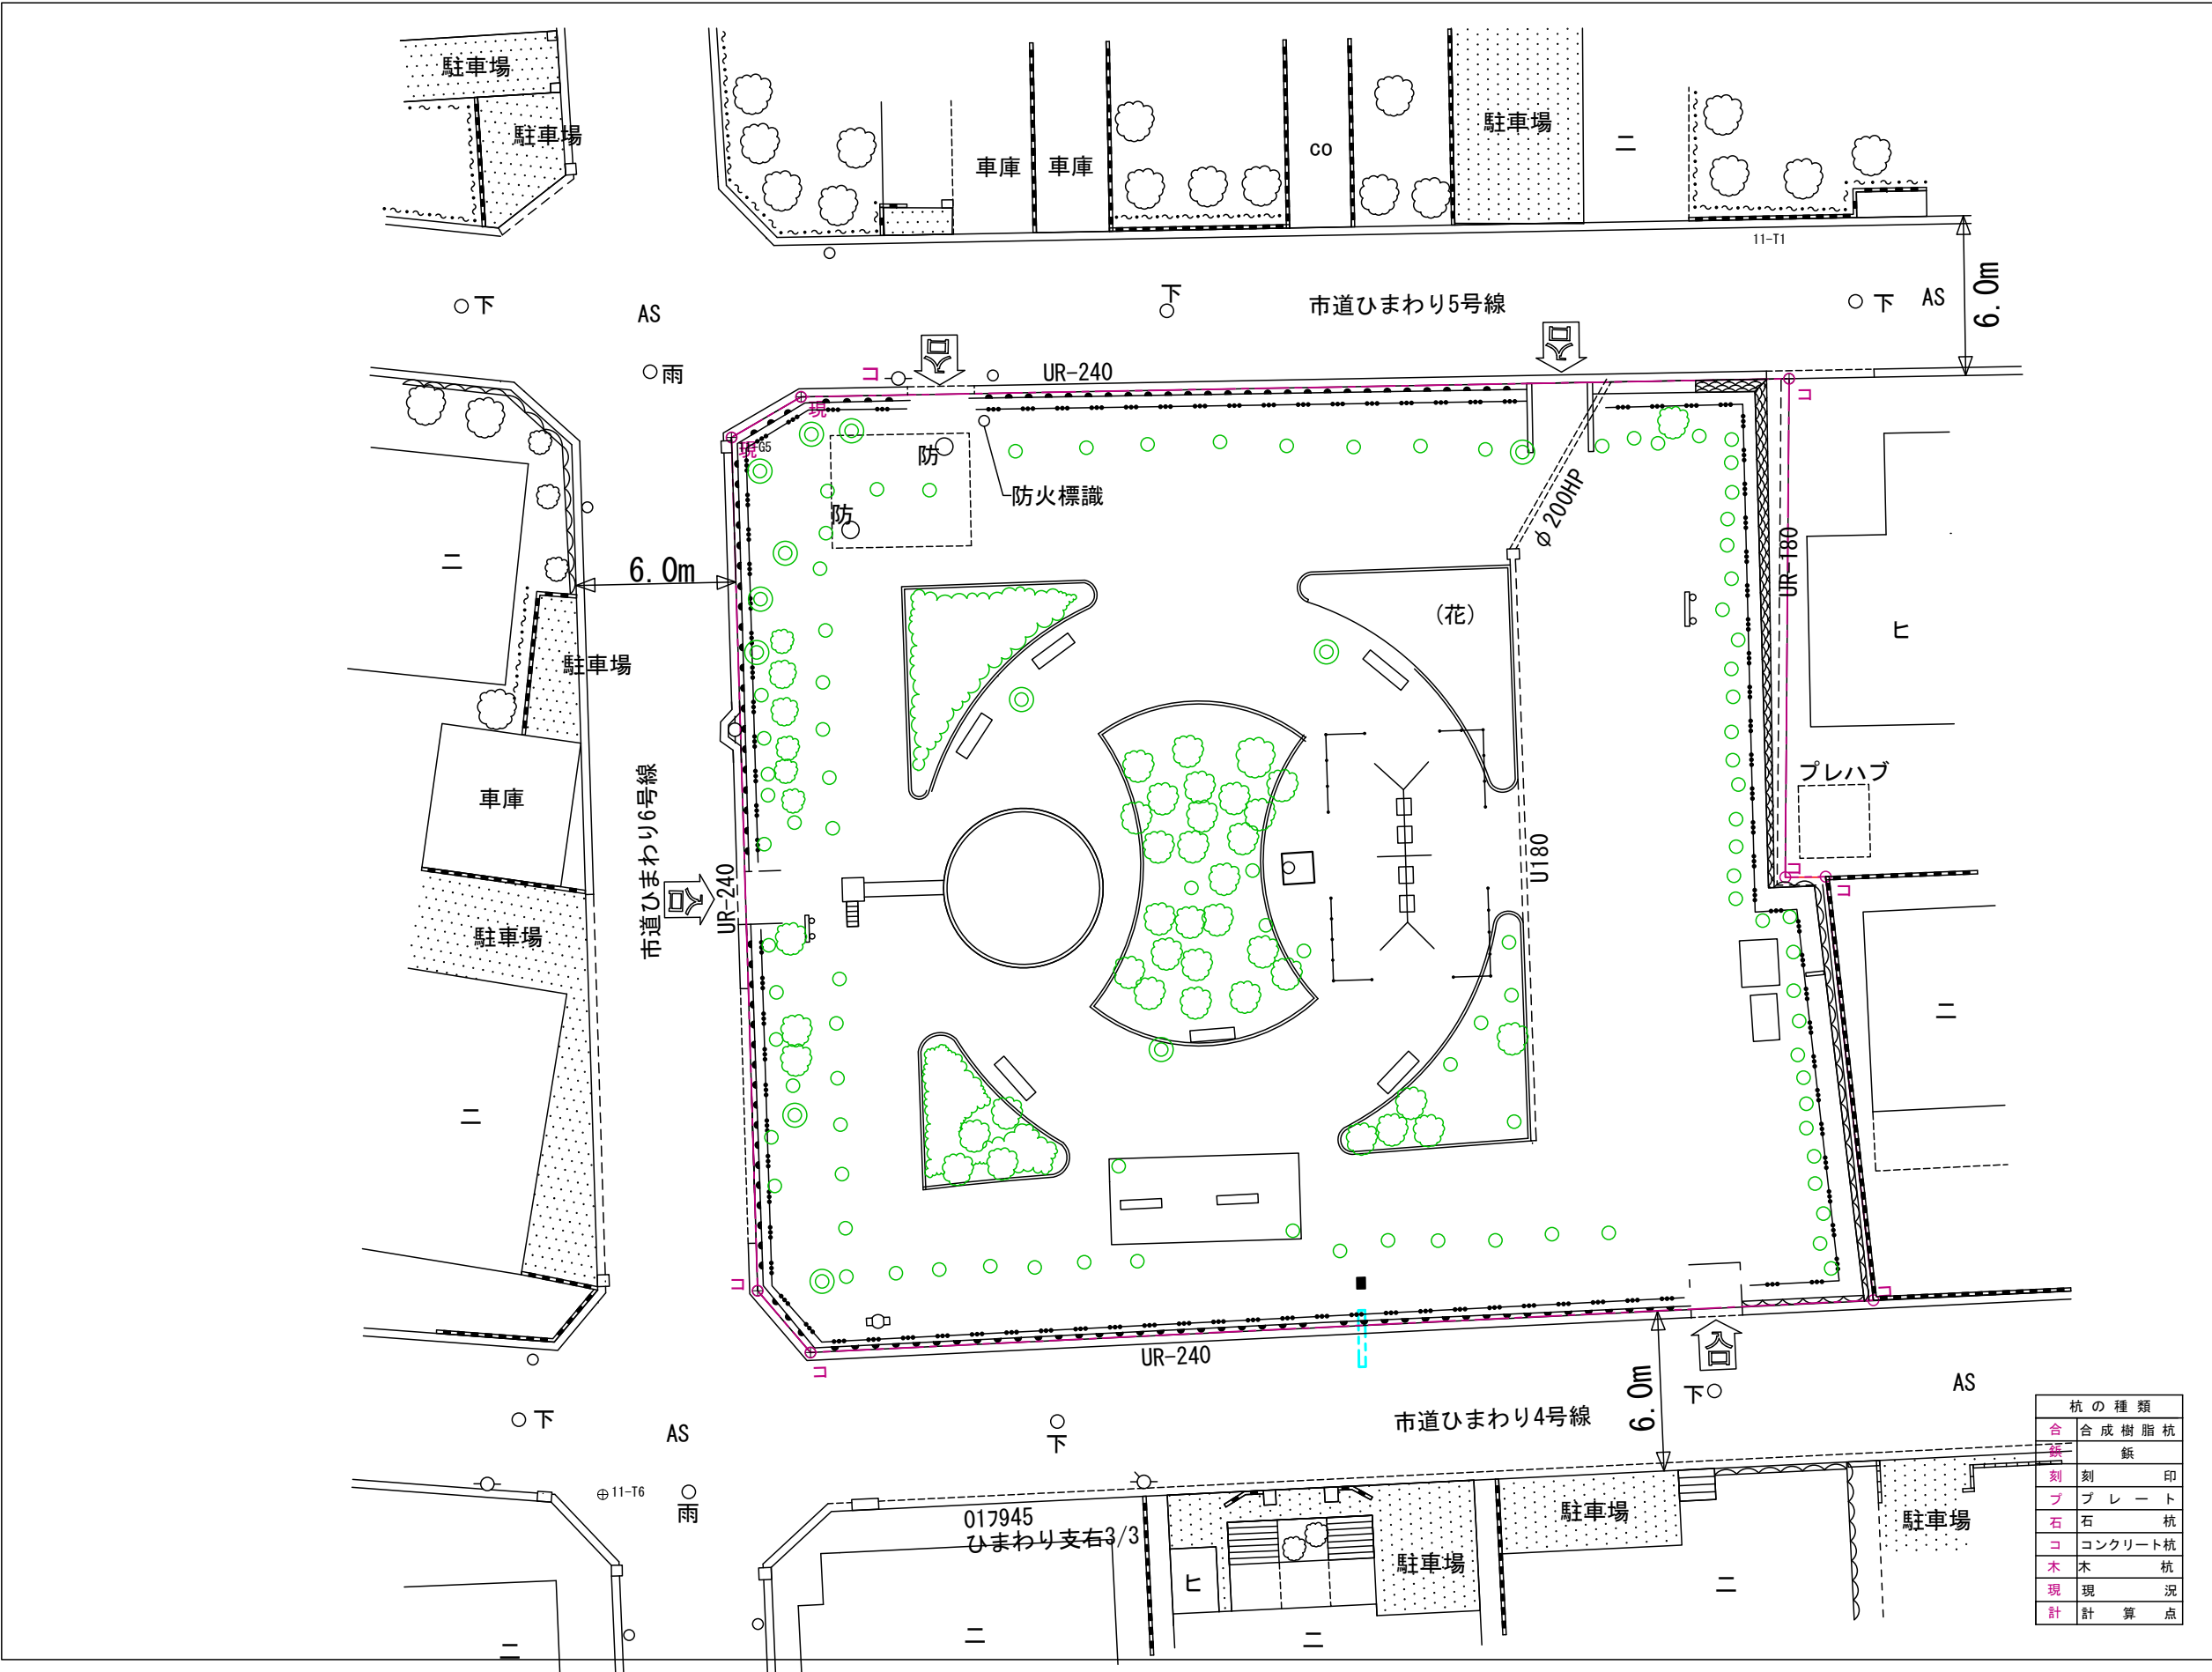

杭 の 種 類	
合	合 成 樹 脂 杭
鉄	鉄
刻	刻 板 印
ブ	ブ レ ー ト
石	石 杭
コ	コ ン ク リ ー ト 杭
木	木 杭
現	現 況
計	計 算 点

平成二十三年二月作成

瀬戸市都市整備

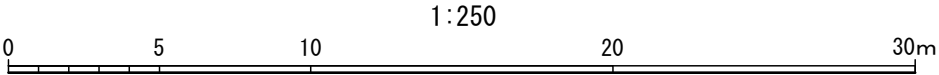

はぎ公園平面図

縮尺 1/500




凡 例	
公園施設物	高木 ・ 中木
	低 木
	生 垣
	芝 生
	花 壇
	公 園 灯
	植 樹 樹
	日 陰 棚
	ベ ン チ
	ス ツ ー ル
	公園名板
	車止 (固定・可動)
	暗 渠
	給 水 管
	架線ケーブル
建物	堅ろう建物
	家 屋
	無 壁 家 屋
	コンクリート舗装
舗装種別	コンクリート平板舗装
	インターロッキング
	As, as アスファルト舗装
	G 砂 利 道
構 造	コンクリートブロック舗装
	コンクリート壁
	網目フェンス
地 形	荒 地
	広 葉 樹
	針 葉 樹
	宅地見込地
小 物 体	中 電 柱
	電 話 柱
	街 路 灯
	信 号 柱
	道 路 標 識
	人 孔 (電 気)
	人 孔 (電 話)
	人 孔 (下 水)
	人 孔 (ガ ス)
	消 火 栓
	止 水 栓
	止 水 栓
	散 水 栓
	カ ー ブ ミ ラ ー
	空 気 弁
	量 水 器
	掲 示 板
	防 犯 灯
	消 火 器

杭 の 種 類	
合	合 成 樹 脂 杭
紙	紙
刻	刻 印
ブ	ブ レ ー ト
石	石 杭
コ	コンクリート杭
木	木 杭
現	現 況
計	計 算 点

平成二十三年二月作成

瀬戸市都市整備

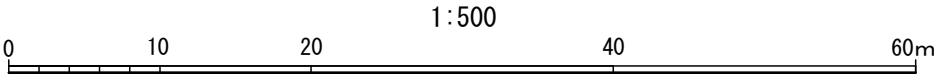


ききょう公園平面図

縮尺 1/500




凡 例	
公園施設物	高木 ・ 中木
	低 木
	生 垣
	芝 生
	花 壇
	公 園 灯
	植 樹 樹
	日 陰 棚
	ベ ン チ
	公 園 名 板
	ス ツ ール
	車 止 (固 定 ・ 可 動)
	暗 渠
	給 水 管
	架 線 ケーブル
建 物	堅 ろ う 建 物
	家 屋
	無 壁 家 屋
	コ ン ク リ ー ト 舗 装
	コ ン ク リ ー ト 平 板 舗 装
舗 装 種 別	イン ター ロ ッ キ ン グ
	As, as フ ァ ッ ト 舗 装
	G 砂 利 道
	コ ン ク リ ー ト ブ ラ ッ ク
	コ ン ク リ ー ト 壁
構 造	網 目 フ ェ ン ス
	景 観
地 生	荒 地
	広 葉 樹
	針 葉 樹
	宅 地 見 込 地
	小 物 体
小 物 体	中 電 柱
	電 話 柱
	街 路 灯
	信 号 柱
	道 路 標 識
	人 孔 (電 気)
	人 孔 (電 話)
	人 孔 (下 水)
	人 孔 (ガ ス)
	消 火 栓
	止 水 栓
	散 水 栓
	カ ー プ ミ ラ ー
	空 気 弁
	量 水 器
杭 の 種 類	掲 示 板
	防 犯 灯
	消 火 器
	消 火 器

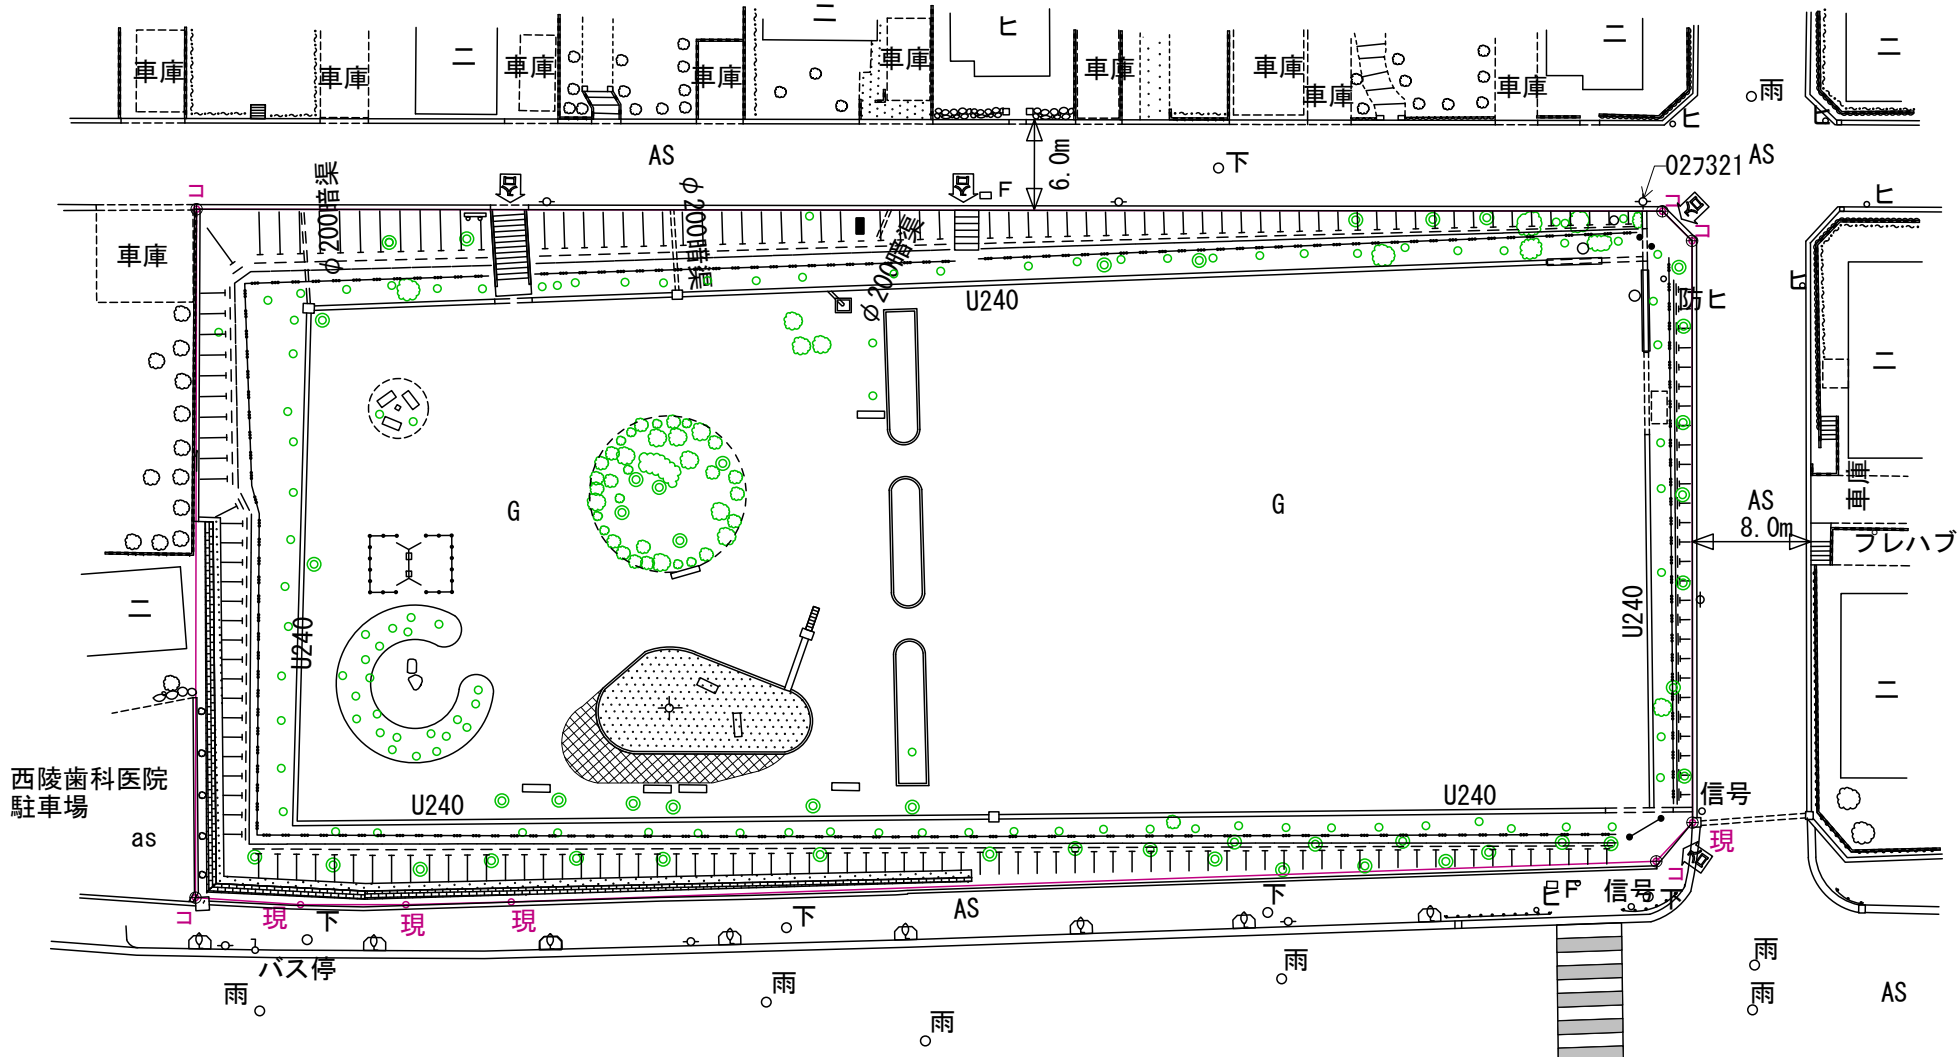


杭 の 種 類	
合	合 成 樹 脂 杭
鋳	鋳 鉄
刻	刻 印
ブ	ブ レ ー ト
石	石 杭
コ	コ ン ク リ ー ト 杭
木	木 杭
現	現 況
計	計 算 点

平成二十三年二月作成

瀬戸市都市整備

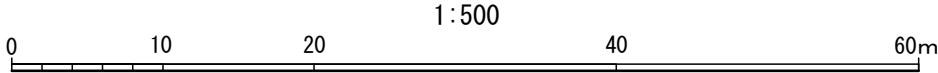


縮尺 1/500

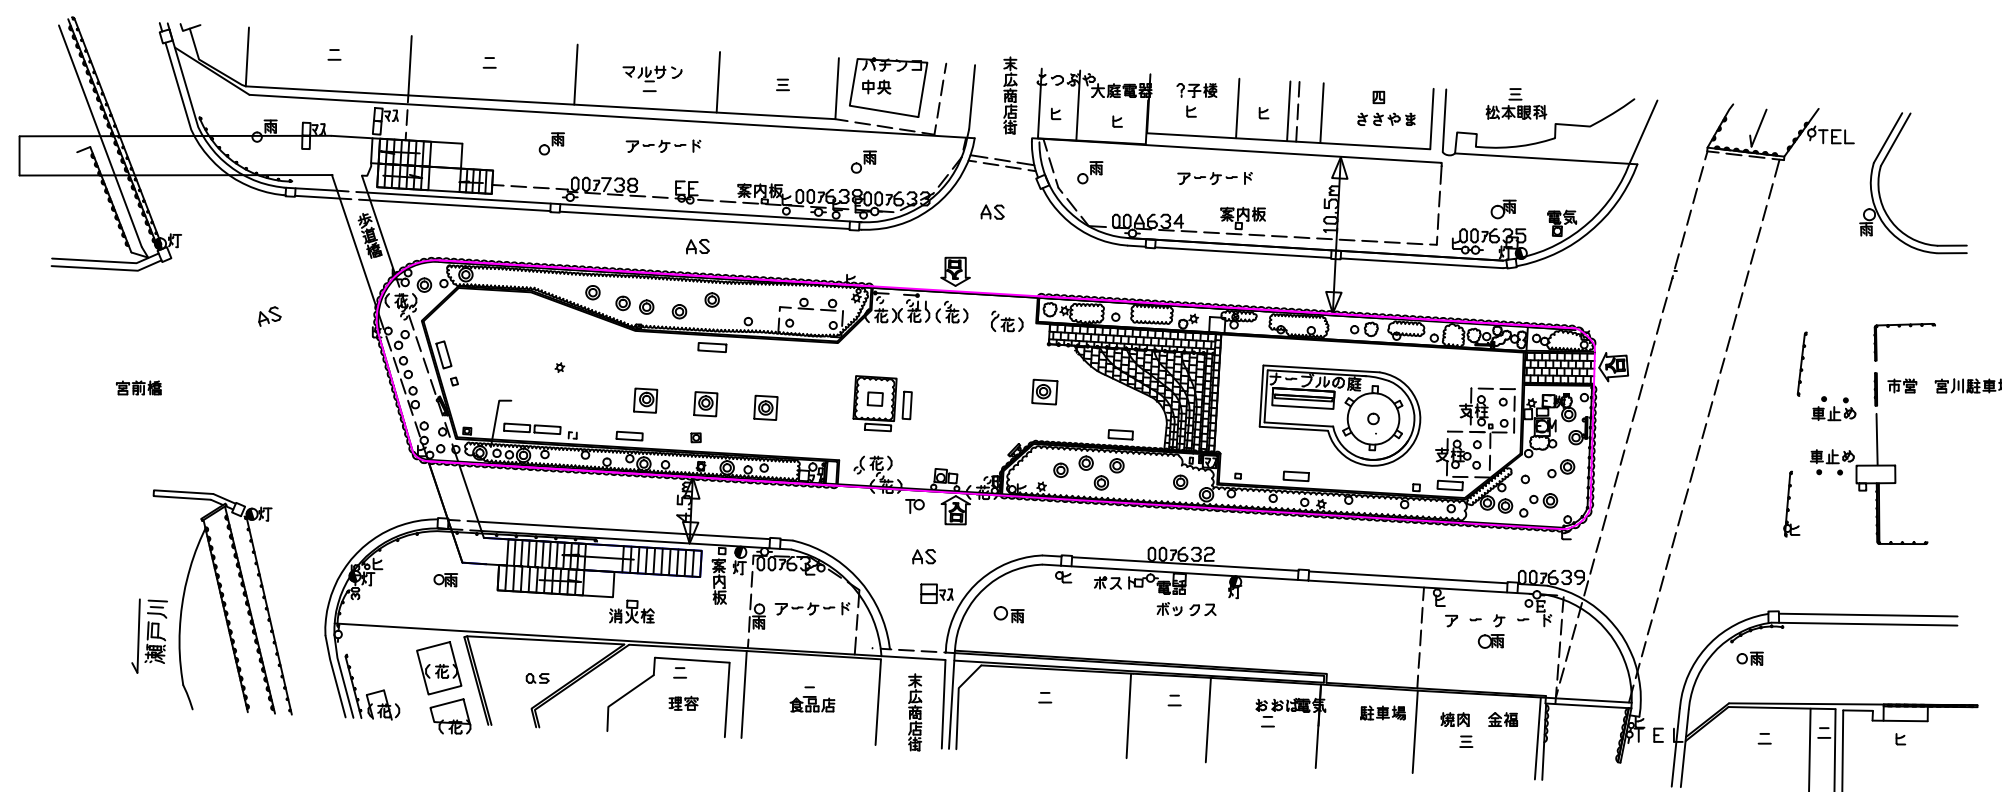

凡 例	
◎ ○	苗木 ・ 中木
	低 木
	生 垣
	芝 生
	〔花〕花 壇
	公 園 灯
	植 樹 樹
	日 陰 朝
	ベンチ
○ ○	ス ツ ール
	公園名板
	車止(固定・可動)
==	暗 渠
	給 水 管
	架線ケーブル
	屑力ゴ
	ケーブルテレビ柱
	時 計 塔
	堅ろう建築物
	家 屋
	無壁家屋
	コガート舗装
	コガート平板舗装
	インターロッキング舗装
As, 0.57mm舗装	
G	砂利道
	コガート7Dの溝
	堀
	コクリート塀
	綱目フェンス
山	荒 地
o o	広 葉 樹
△ △	針 葉 樹
△	宅地見込地
○	中 電 柱
○T	電 話 柱
●	街 路 灯
○	信 号 柱
○	道 路 標 識
○E	人孔(電気)
○T	人孔(電話)
汚 雨	人孔(下水)
○G	人孔(ガス)
□F	消 火 栓
○止	止 水 栓
○	散 水 栓
× CM	カーブミラ
□	空 気 弁
■	量 水 器
—	掲 示 板
防	犯 犯 灯
消	火 火 器



平成二十三年二月作成

瀬戸市都市整備

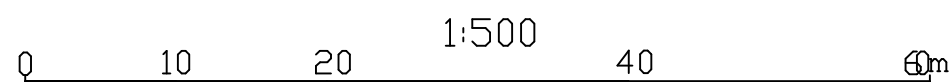

こぶし公園平面図

縮尺 1/250

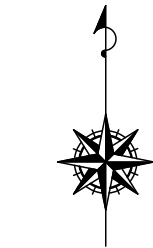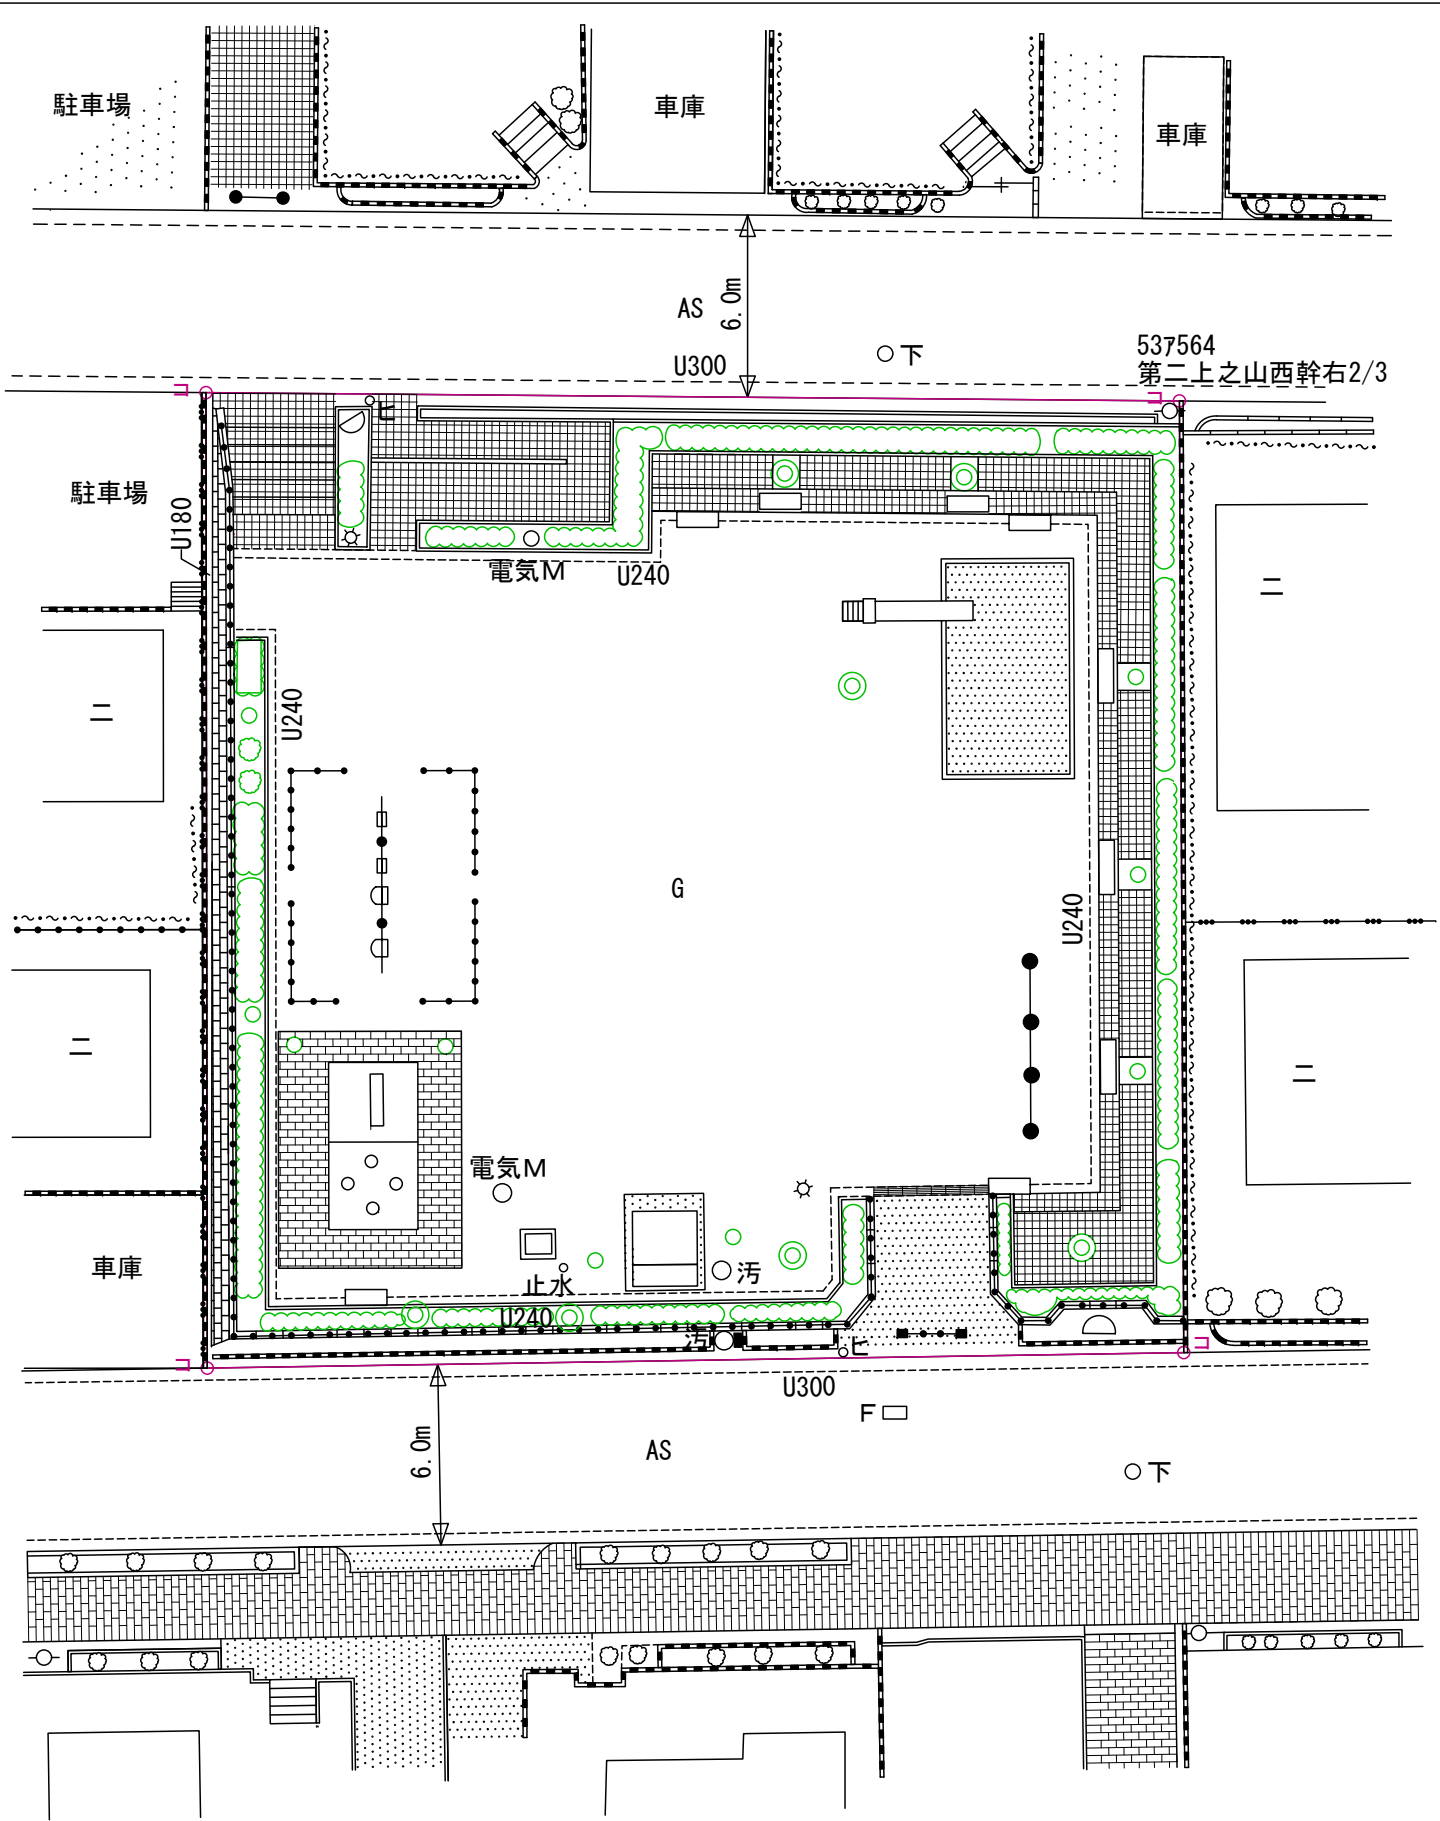


凡 例	
○	高木・中木
○	低木
○	生垣
○	芝生
○	花壇
○	公園灯
○	植樹樹
○	日陰棚
○	ベンチ
○	スツール
○	公園名板
○	車止(固定・可動)
○	暗渠
○	給水管
○	架線ケーブル
○	肩カゴ
○	ケーブルテレビ柱
○	時計塔
建物	
○	堅ろう建物
○	家屋
○	無壁家屋
舗装種別	
○	コンクリート舗装
○	コンクリート平板舗装
○	インターロッキング
○	As, as アスファルト舗装
○	G 砂利道
○	コンクリートブロック
構 造	
○	塀
○	コンクリート壁
○	網目フェンス
地 生	
○	荒地
○	広葉樹
○	針葉樹
○	宅地見込地
小物体	
○	中電柱
○	電話柱
○	街路灯
○	信号柱
○	道路標識
○	人孔(電気)
○	人孔(電話)
○	人孔(下水)
○	人孔(ガス)
○	消火栓
○	止水栓
○	散水栓
○	カーブミラー
○	空気弁
○	量水器
○	掲示板
○	防犯灯
○	消火器

杭の種類	
合	合成樹脂杭
鉄	鉄
刻	刻印
ブ	プレート
石	石杭
コ	コンクリート杭
木	木杭
現	現況
計	計算点

平成二十三年二月作成

やまぶき公園平面図


縮尺 1/250

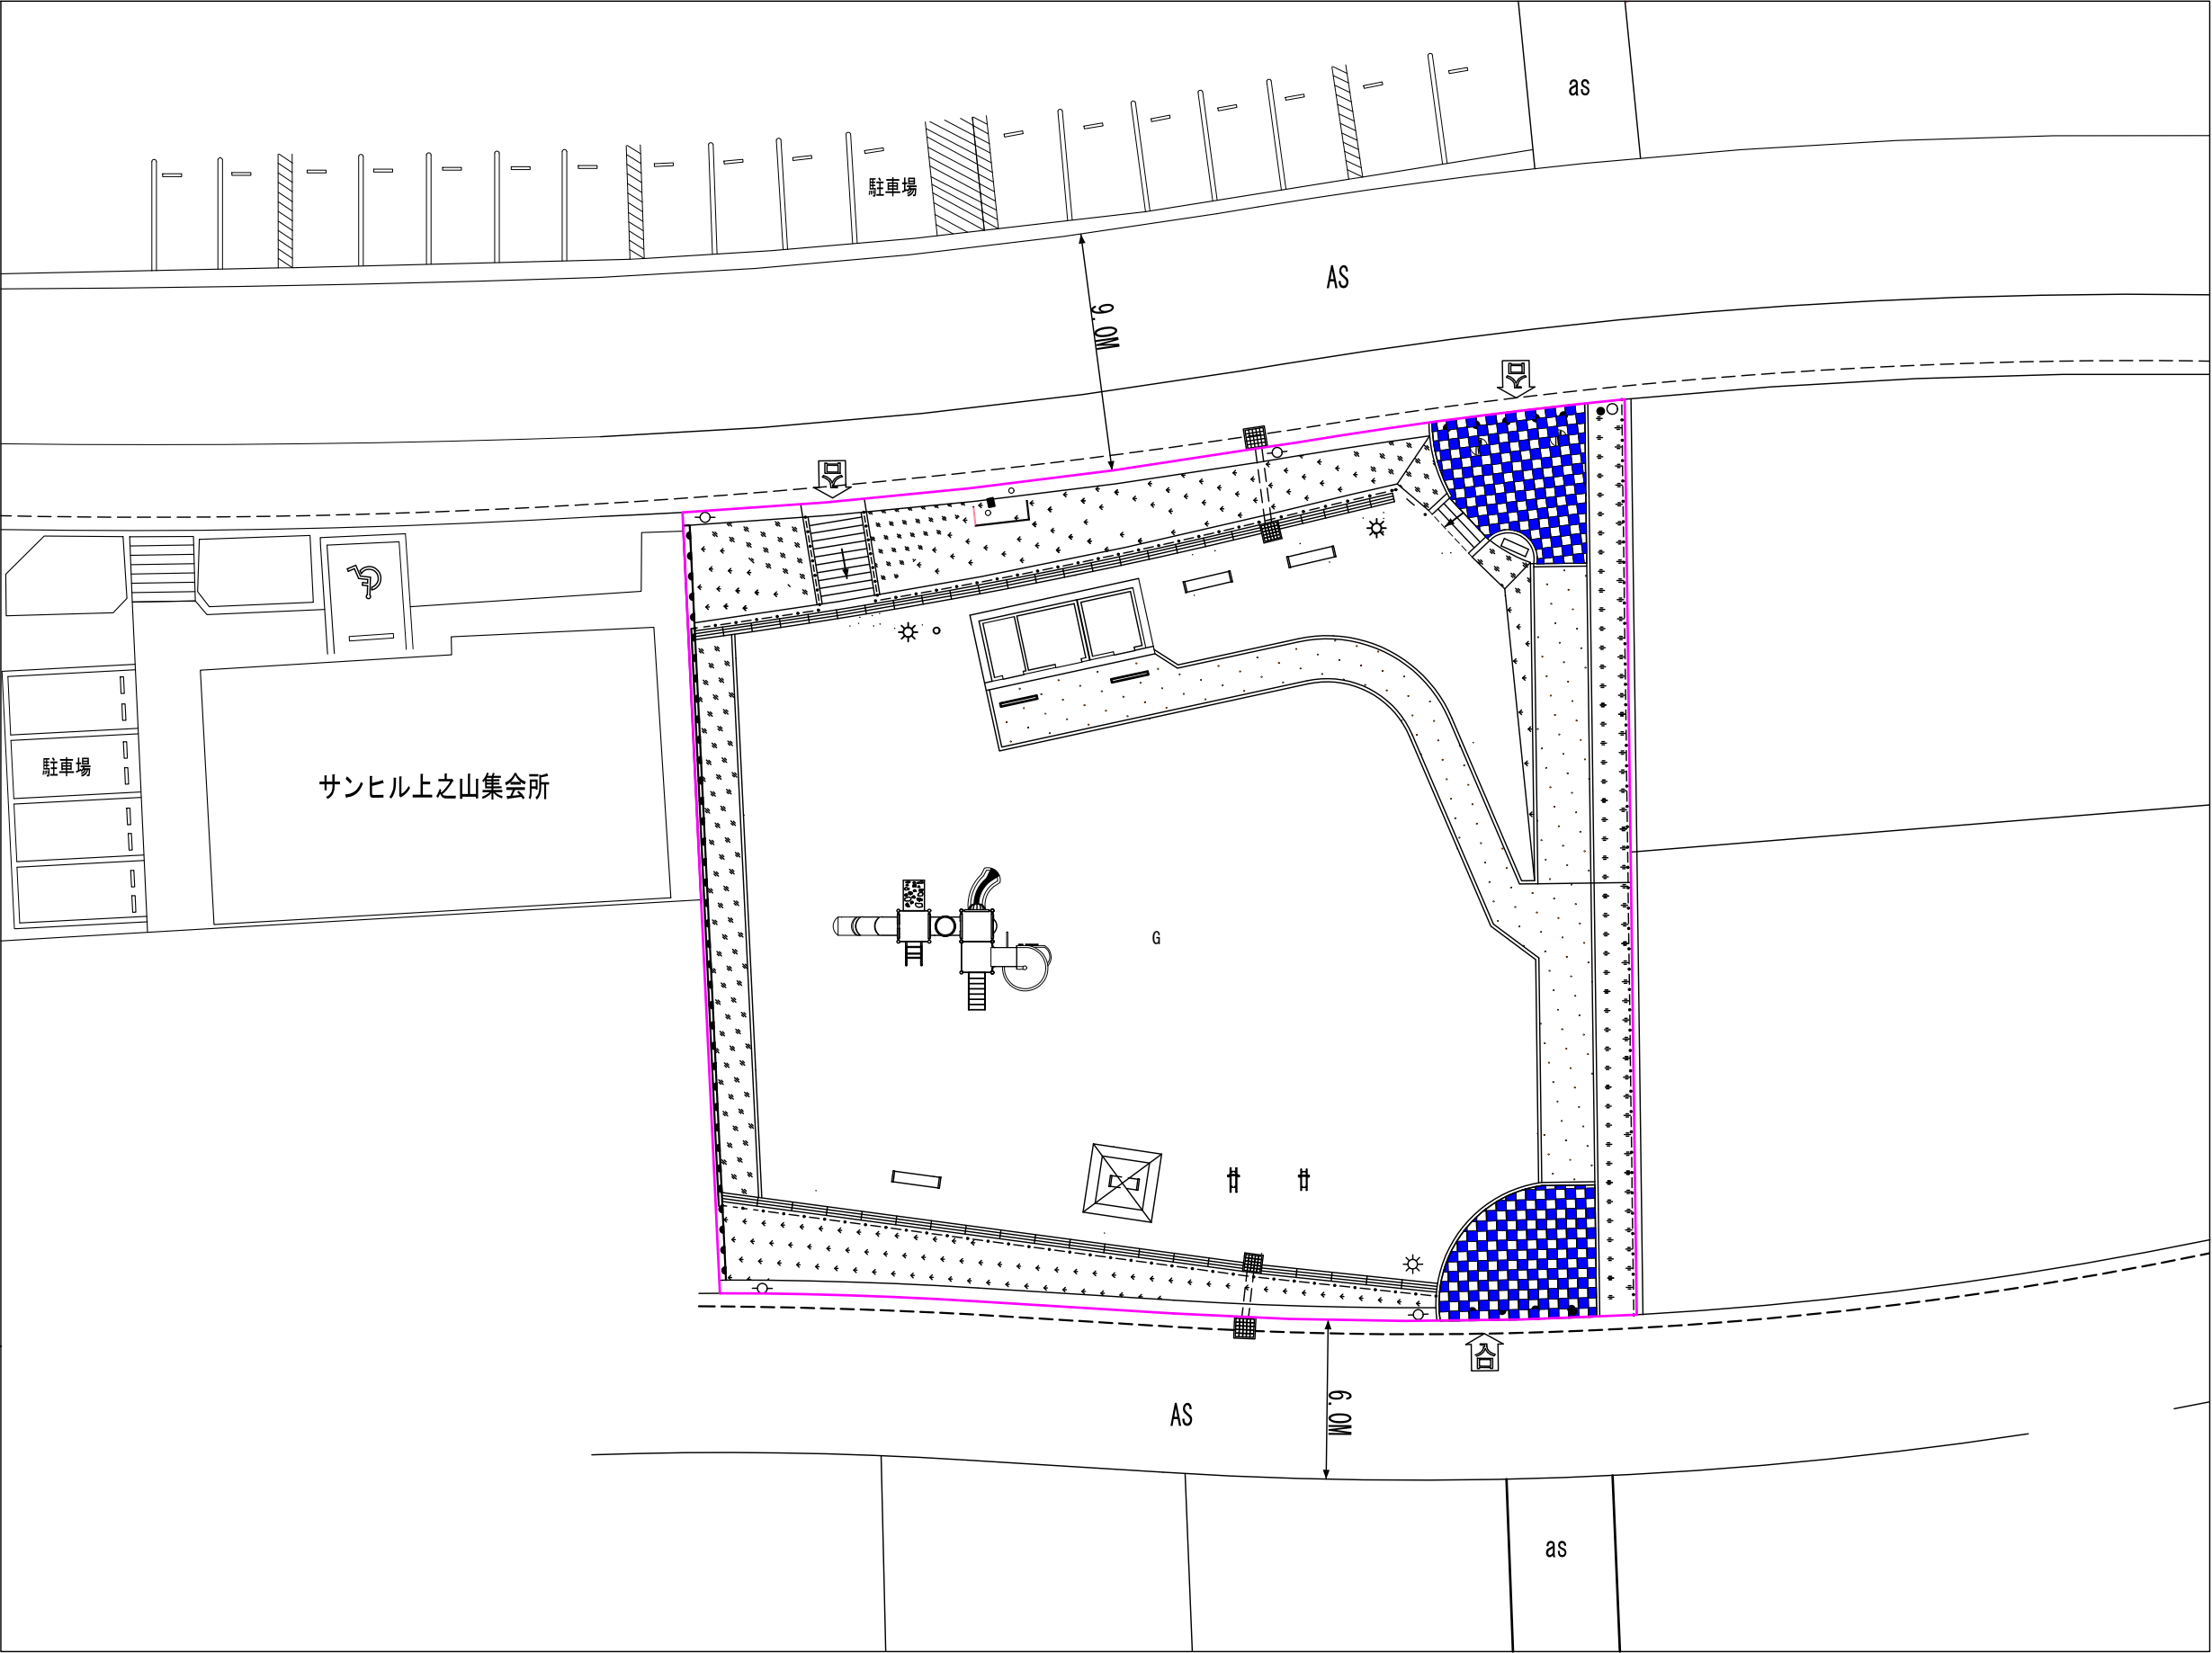

凡 例	
◎ ○	高木 ・ 中木
○	低 木
○	生 垣
○	芝 生
○	花 壇
○	公 園 灯
○	植 樹 樹
○	日 陰 棚
○	ベ ン チ
○	ス ツ ー ル
○	公園名板
○	車止(固定・可動)
○	暗 渠
○	給 水 管
○	架線ケーブル
○	屑カゴ
○	ケーブルテレビ柱
○	時 計 塔
公園施設物	
○	堅ろう建物
○	家 屋
○	無 壁 家 屋
○	コガート舗装
○	コガート平板舗装
○	インターロッキング
○	As, as
○	砂 利 道
○	コガートブロック
○	塀
○	コンクリート壁
○	網目フェンス
構 造	
○	荒 地
○	広 葉 樹
○	針 葉 樹
○	宅地見込地
識 別	
○	中 電 柱
○	電 話 柱
○	街 路 灯
○	信 号 柱
○	道 路 標 識
○	人孔(電気)
○	人孔(電話)
○	人孔(下水)
○	人孔(ガス)
○	消 火 栓
○	止 水 栓
○	散 水 栓
○	カーブミラー
○	空 気 弁
○	量 水 器
○	掲 示 板
○	防 犯 灯
○	消 火 器
小 物 体	

平成二十八年三月作成

瀬戸市都市整備

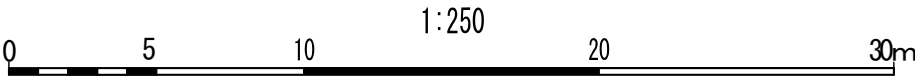

みずの坂北公園平面図

縮尺 1/500




凡 例	
	高木 ・ 中木
	低 木
	生 垣
	花 壇
	公 園 灯
	植 樹 樹
	日 陰 棚
	ベンチ
	ス ツ ール
	公園名板
	車止 (固定・可動)
	暗 渠
	給 水 管
	架線ケーブル
	屑カゴ
	ケーブルテレビ柱
	時 計 塔
公園施設物	
	堅ろう建物
	家 屋
	無 壁 家 屋
	コンクリート舗装
	コンクリート平板舗装
	インターロッキング
	As, as
	砂 利 道
	コンクリート Bordure
	塀
	コンクリート壁
	網目フェンス
構 造	
	荒地
	広 葉 樹
	針 葉 樹
	宅地見込地
樹 生	
	中 電 柱
	電 話 柱
	街 路 灯
	信 号 柱
	道 路 標 識
	人 孔 (電 気)
	人 孔 (電 話)
	人 孔 (下 水)
	人 孔 (ガ ス)
	消 火 栓
	止 水 栓
	止 水 栓
	散 水 栓
	空 気 弁
	カーブミラー
	量 水 器
	量 水 器
	掲 示 板
	防 犯 灯
	消 火 器
小 物 体	

杭 の 種 類	
合	合 成 樹 脂 杭
紙	紙
刻	刻 印
ブ	ブ レ ー ト
石	石 杭
コ	コンクリート杭
木	木 杭
現	現 況
計	計 算 点


平成二十三年二月作成

瀬戸市都市整備

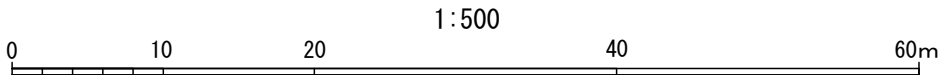

みずの坂南公園平面図

縮尺 1/500

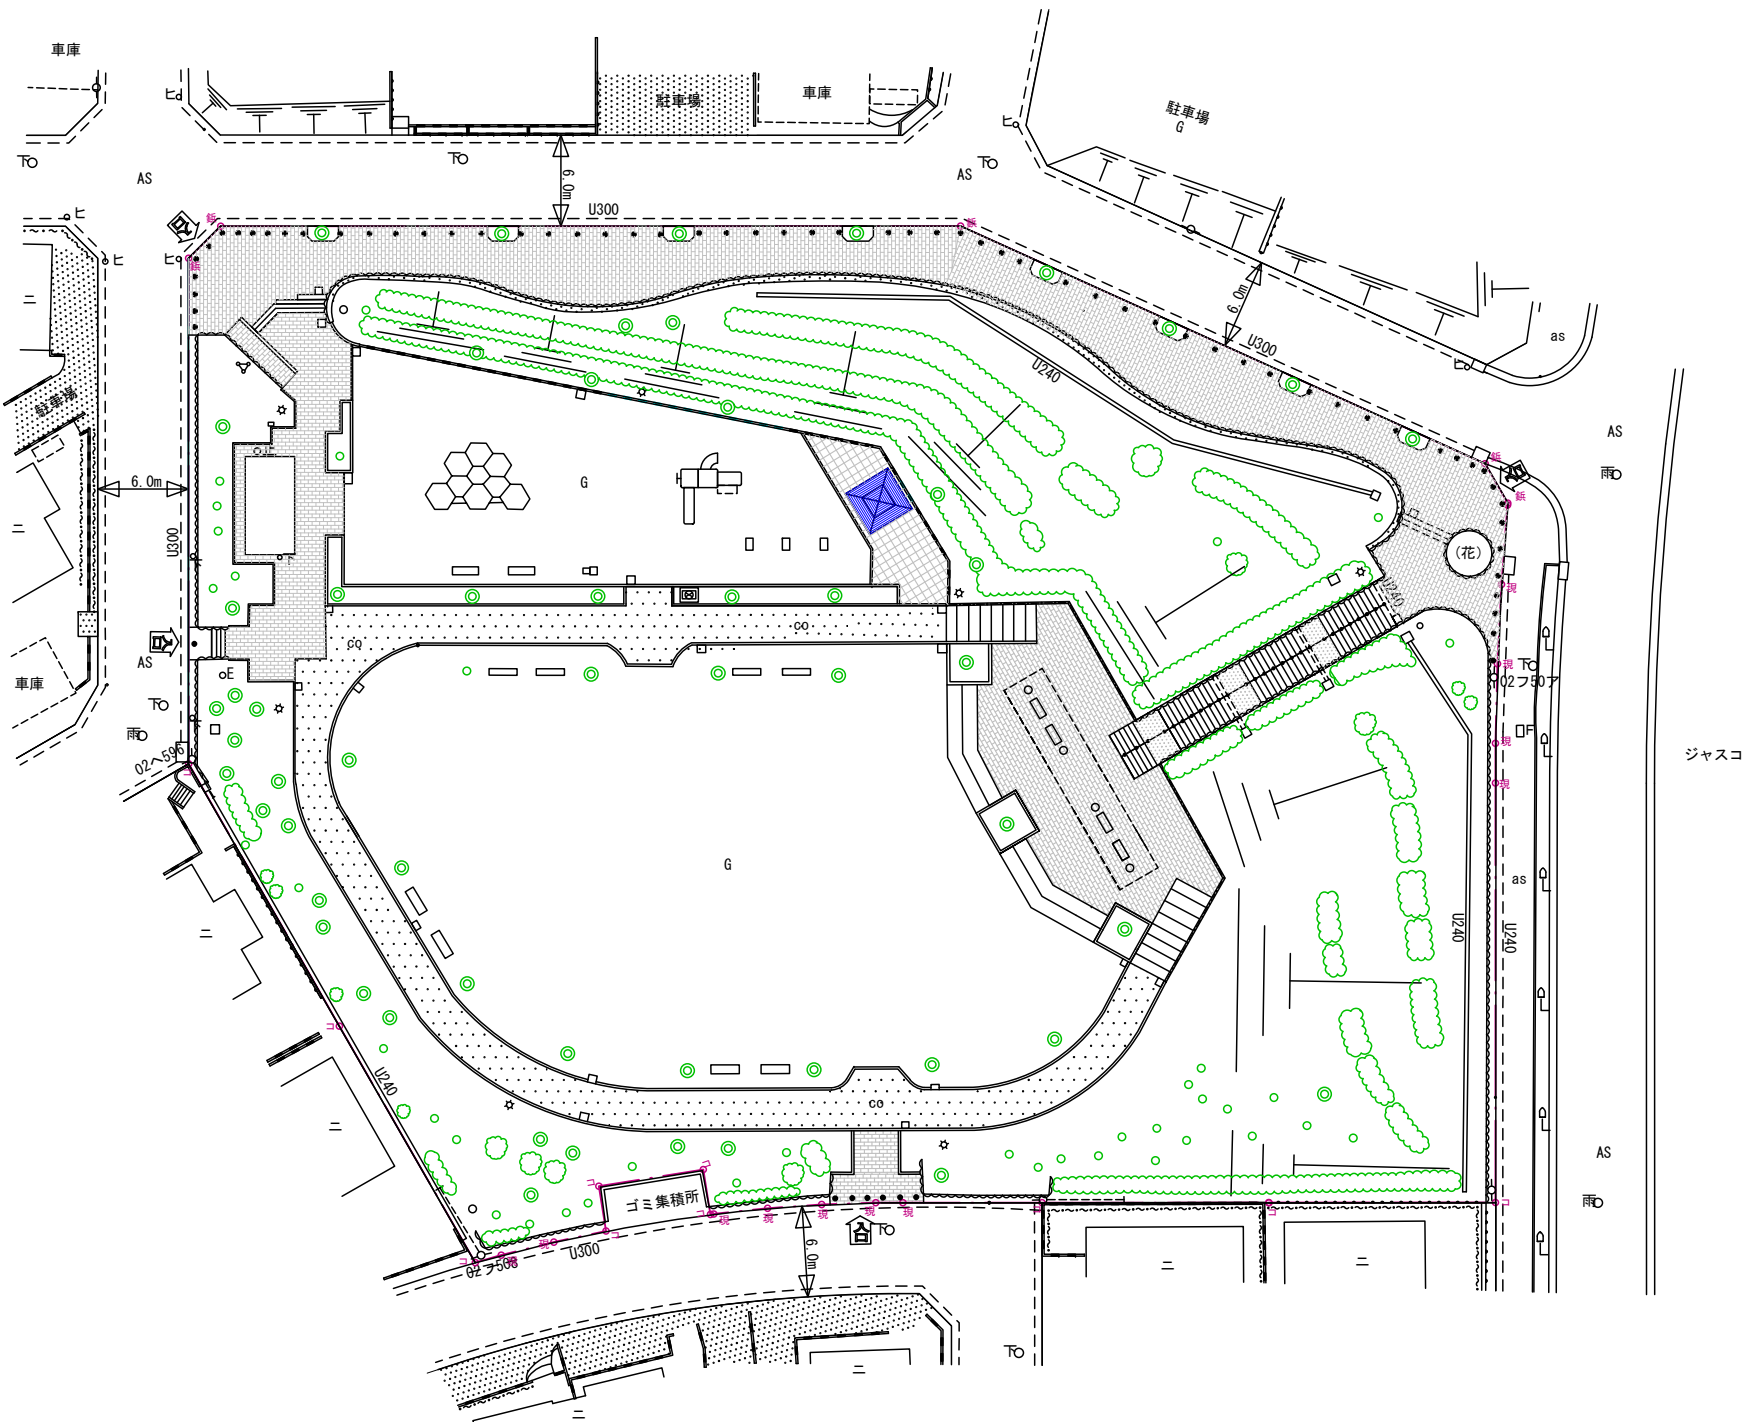


凡 例	
公園施設物	高木・中木
	低木
	生垣
	芝生
	花壇
	公園灯
	植樹樹
	日陰棚
	ベンチ
	スツール
	公園名板
	車止(固定・可動)
	暗渠
	給水管
	架線ケーブル
建物	堅ろう建物
	家屋
	無壁家屋
	コンクリート舗装
舗装種別	コンクリート舗装
	インターロッキング
	As, as アスファルト舗装
	G 砂利道
構造物	コンクリートブロック塀
	塀
	コンクリート壁
衛生	荒地
	広葉樹
	針葉樹
	宅地見込地
小物体	中電柱
	電話柱
	街路灯
	信号柱
	道路標識
	人孔(電気)
	人孔(電話)
	人孔(下水)
	人孔(ガス)
	消火栓
	止水栓
	散水栓
	カープミラー
	空気弁
	量水器
	掲示板
	防犯灯
	消火器

杭の種類	
合	合成樹脂杭
鉄	鉄
刻	刻印
ブ	プレート
石	石杭
コ	コンクリート杭
木	木杭
現	現況
計	計算点

平成二十三年二月作成

瀬戸市都市整備

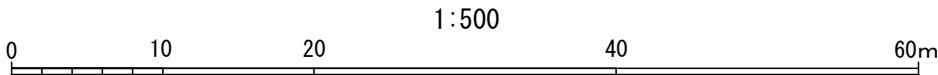

やまて坂北公園平面図

縮尺 1/500




凡 例	
公園施設物	高木・中木
	低木
	生垣
	芝生
	花壇
	公園灯
	植樹樹
	日陰棚
	ベンチ
	公園名板
	スツール
	車止(固定・可動)
	暗渠
	給水管
	架線ケーブル
建築物	堅ろう建物
	家屋
	無壁家屋
	コンクリート舗装
舗装種別	コンクリート平板舗装
	インターロッキング
	As, as アスファルト舗装
	G 砂利道
構造物	コンクリートブロック
	塀
	コンクリート壁
地生	荒地
	広葉樹
	針葉樹
小物体	宅地見込地
	中電柱
	電話柱
	街路灯
	信号柱
	道路標識
	人孔(電気)
	人孔(電話)
	人孔(下水)
	人孔(ガス)
	消火栓
	止水栓
	散水栓
	カーブミラー
	空気弁
	量水器
	掲示板
	防犯灯
	消火器

杭の種類	
合	合成樹脂杭
紙	紙
刻	刻印
ブ	プレート
石	石杭
コ	コンクリート杭
木	木杭
現	現況
計	計算点


平成二十三年二月作成

瀬戸市都市整備

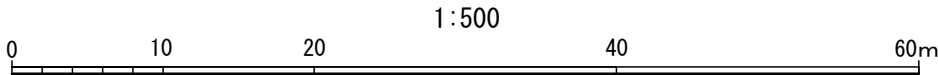

やまて坂東公園平面図

縮尺 1/500

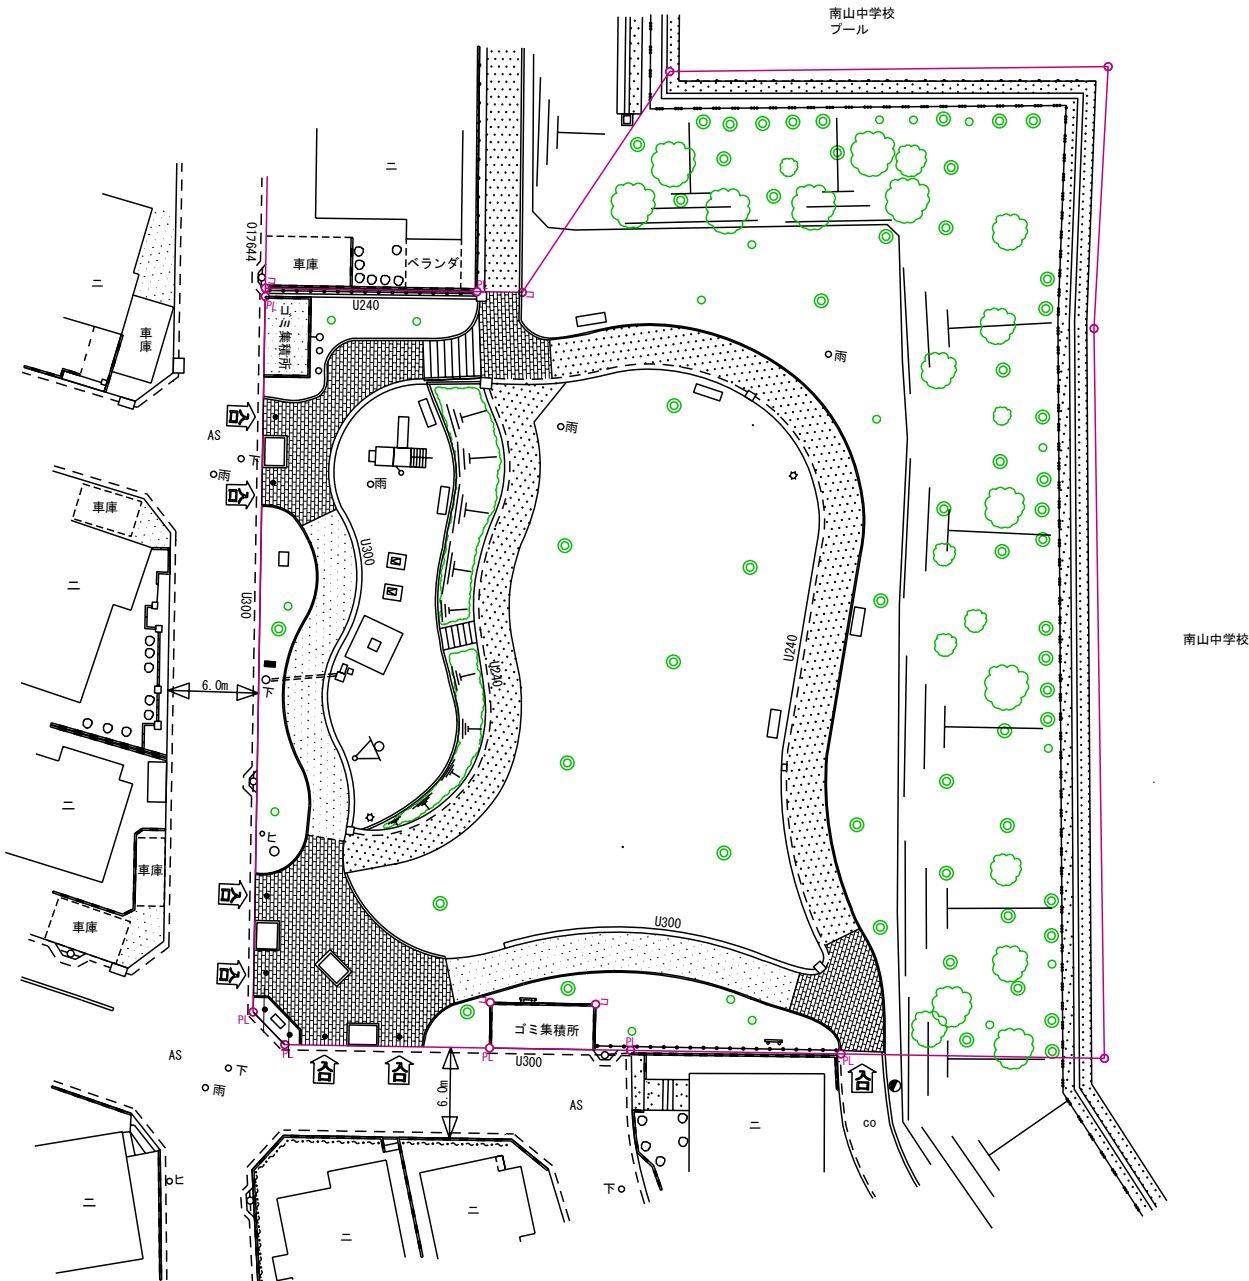


凡 例	
公園施設物	○ 高木 ・ 中木
	○ 低 木
	○ 生 垣
	○ 芝 生
	○ (花) 花 壇
	○ 公 園 灯
	○ 植 樹 樹
	○ 日 陰 棚
	○ ベ ン チ
	○ ス ツ ール
	○ 公園名板
	○ 車止 (固定・可動)
	○ 暗 渠
	○ 給 水 管
	○ 架線ケーブル
建築物	○ 堅ろう建物
	○ 家 屋
	○ 無 壁 家 屋
	○ コンクリート舗装
	○ コンクリート平板舗装
舗装舗別	○ インターロッキング
	○ As, as アスファルト舗装
	○ G 砂 利 道
	○ コンクリートブロック
	○ 塀
構 造	○ コンクリート壁
	○ 網目フェンス
	○ 荒地
	○ 広 葉 樹
	○ 針 葉 樹
樹 生	○ 宅地見込地
	○ 中 電 柱
	○ T 電 話 柱
	○ 街 路 灯
	○ 信 号 柱
小 物 体	○ E 道 路 標 識
	○ E 人 孔 (電 気)
	○ T 人 孔 (電 話)
	○ 汚 雨 人 孔 (下 水)
	○ G 人 孔 (ガ ス)
	○ F 消 火 栓
	○ 止 止 水 栓
	○ 散 水 栓
	○ CM カ ー プ ミ ラ ー
	○ 空 気 弁
	○ 量 水 器
	○ 掲 示 板
	○ 防 防 犯 灯
	○ 消 火 器

杭 の 種 類	
合	合 成 樹 脂 杭
紙	紙
刻	刻 板 印
ブ	ブ レ ー ト
石	石 杭
コ	コンクリート杭
木	木 杭
現	現 況
計	計 算 点


平成二十三年二月作成

瀬戸市都市整備

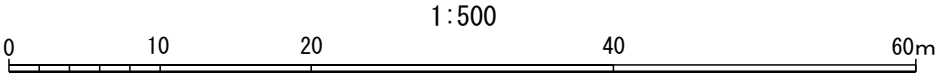

やまて坂南公園平面図

縮尺 1/500

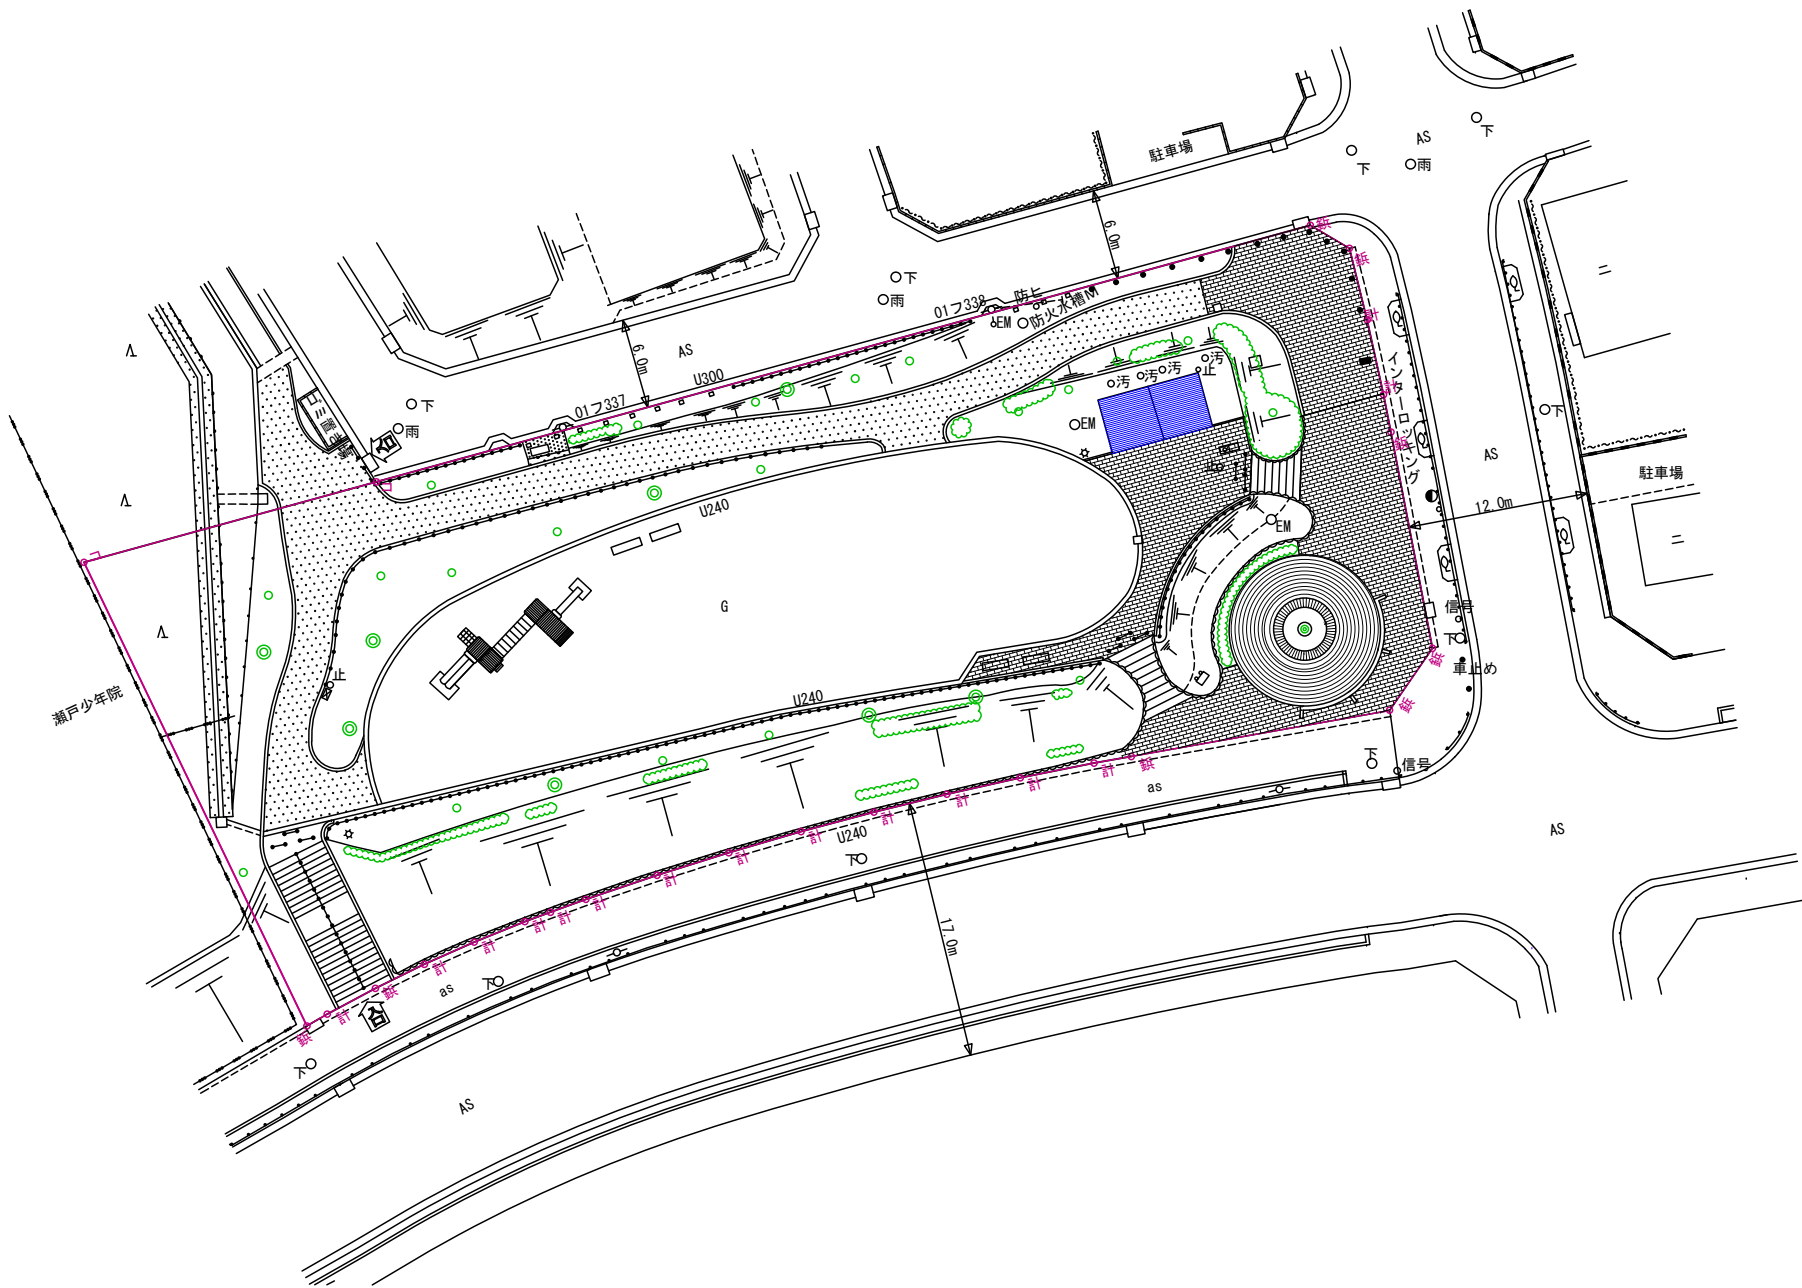


凡 例	
	高木 ・ 中木
	低 木
	芝 生
	花 壇
	公 園 灯
	植 樹 樹
	日 陰 棚
	ベ ン チ
	ス ツ ール
	公園名板
	車止(固定・可動)
	溝 渠
	給 水 管
	架線ケーブル
	府カゴ
	ケーブルテレビ柱
	時 計 塔
公園施設物	
	建築物
	家 屋
	無 壁 家 屋
	コンクリート舗装
	コンクリート平板舗装
	インターロッキング
	As, as アスファルト舗装
	G 砂 利 道
舗装種別	
	コンクリート舗装
	塀
	コンクリート壁
	網目フェンス
構 造	
	荒 地
	広 葉 樹
	針 葉 樹
	宅地見込地
植 生	
	中 電 柱
	電 話 柱
	街 路 灯
	信 号 柱
	道 路 標 識
	人孔(電気)
	人孔(電話)
	人孔(下水)
	人孔(ガス)
	消 火 栓
	止 水 栓
	止 水 栓
	散 水 栓
	カーブミラー
	空 気 弁
	量 水 器
	掲 示 板
	防 犯 灯
	消 火 器
小 物 体	

杭 の 種 類	
合	合 成 樹 脂 杭
鉄	鉄 杭
刻	刻 印
ブ	ブ レ ー ト
石	石 杭
コ	コンクリート杭
木	木 杭
現	現 況
計	計 算 点

平成二十三年二月作成

瀬戸市都市整備

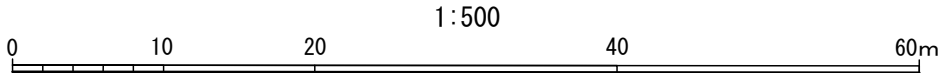


縮尺 1/250



凡 例		
公園施設物		高木 ・ 中木
		低 木
		芝 生
		花 壇
		公 園 灯
		植 樹 樹
		日 陰 棚
		ベンチ
		ス ツール
		公園名板
		車止(固定・可動)
		軌道 渠
		給 水 管
		架線ケーブル
		肩カゴ
		ケルテレビ塔
		時 計 塔
	建物	
		家 屋
		無壁家屋
		コンクリ舗装
舗装種別		コンクリ平板舗装
		インターロッキング
		アスファルト舗装
	As.as	
	G	砂利道
構造物		マンホール蓋
		塀
		コンクリート壁
		網目フェンス
植生	山	荒 地
		広 葉 樹
		針 葉 樹
		宅地見込地
小物体		中 電 柱
		電 話 柱
		街 路 灯
		信 号 杆
		道路標識
		人孔(電気)
		人孔(電話)
		人孔(下水)
		人孔(ガス)
		消 火 栓
		止 水 栓
		散 水 栓
		カーブミラー
		空 気 弁
		量 水 器
		掲 示 板
		防 火 板
		消 火 器

杭 の 種 類	
合	合 成 樹 脂 杭
鋏	鋏
刻	刻 印
ブ	ブ レ ー ト
石	石 杭
コ	コンクリート杭
木	木 杭
現	現 況
計	計 算 点

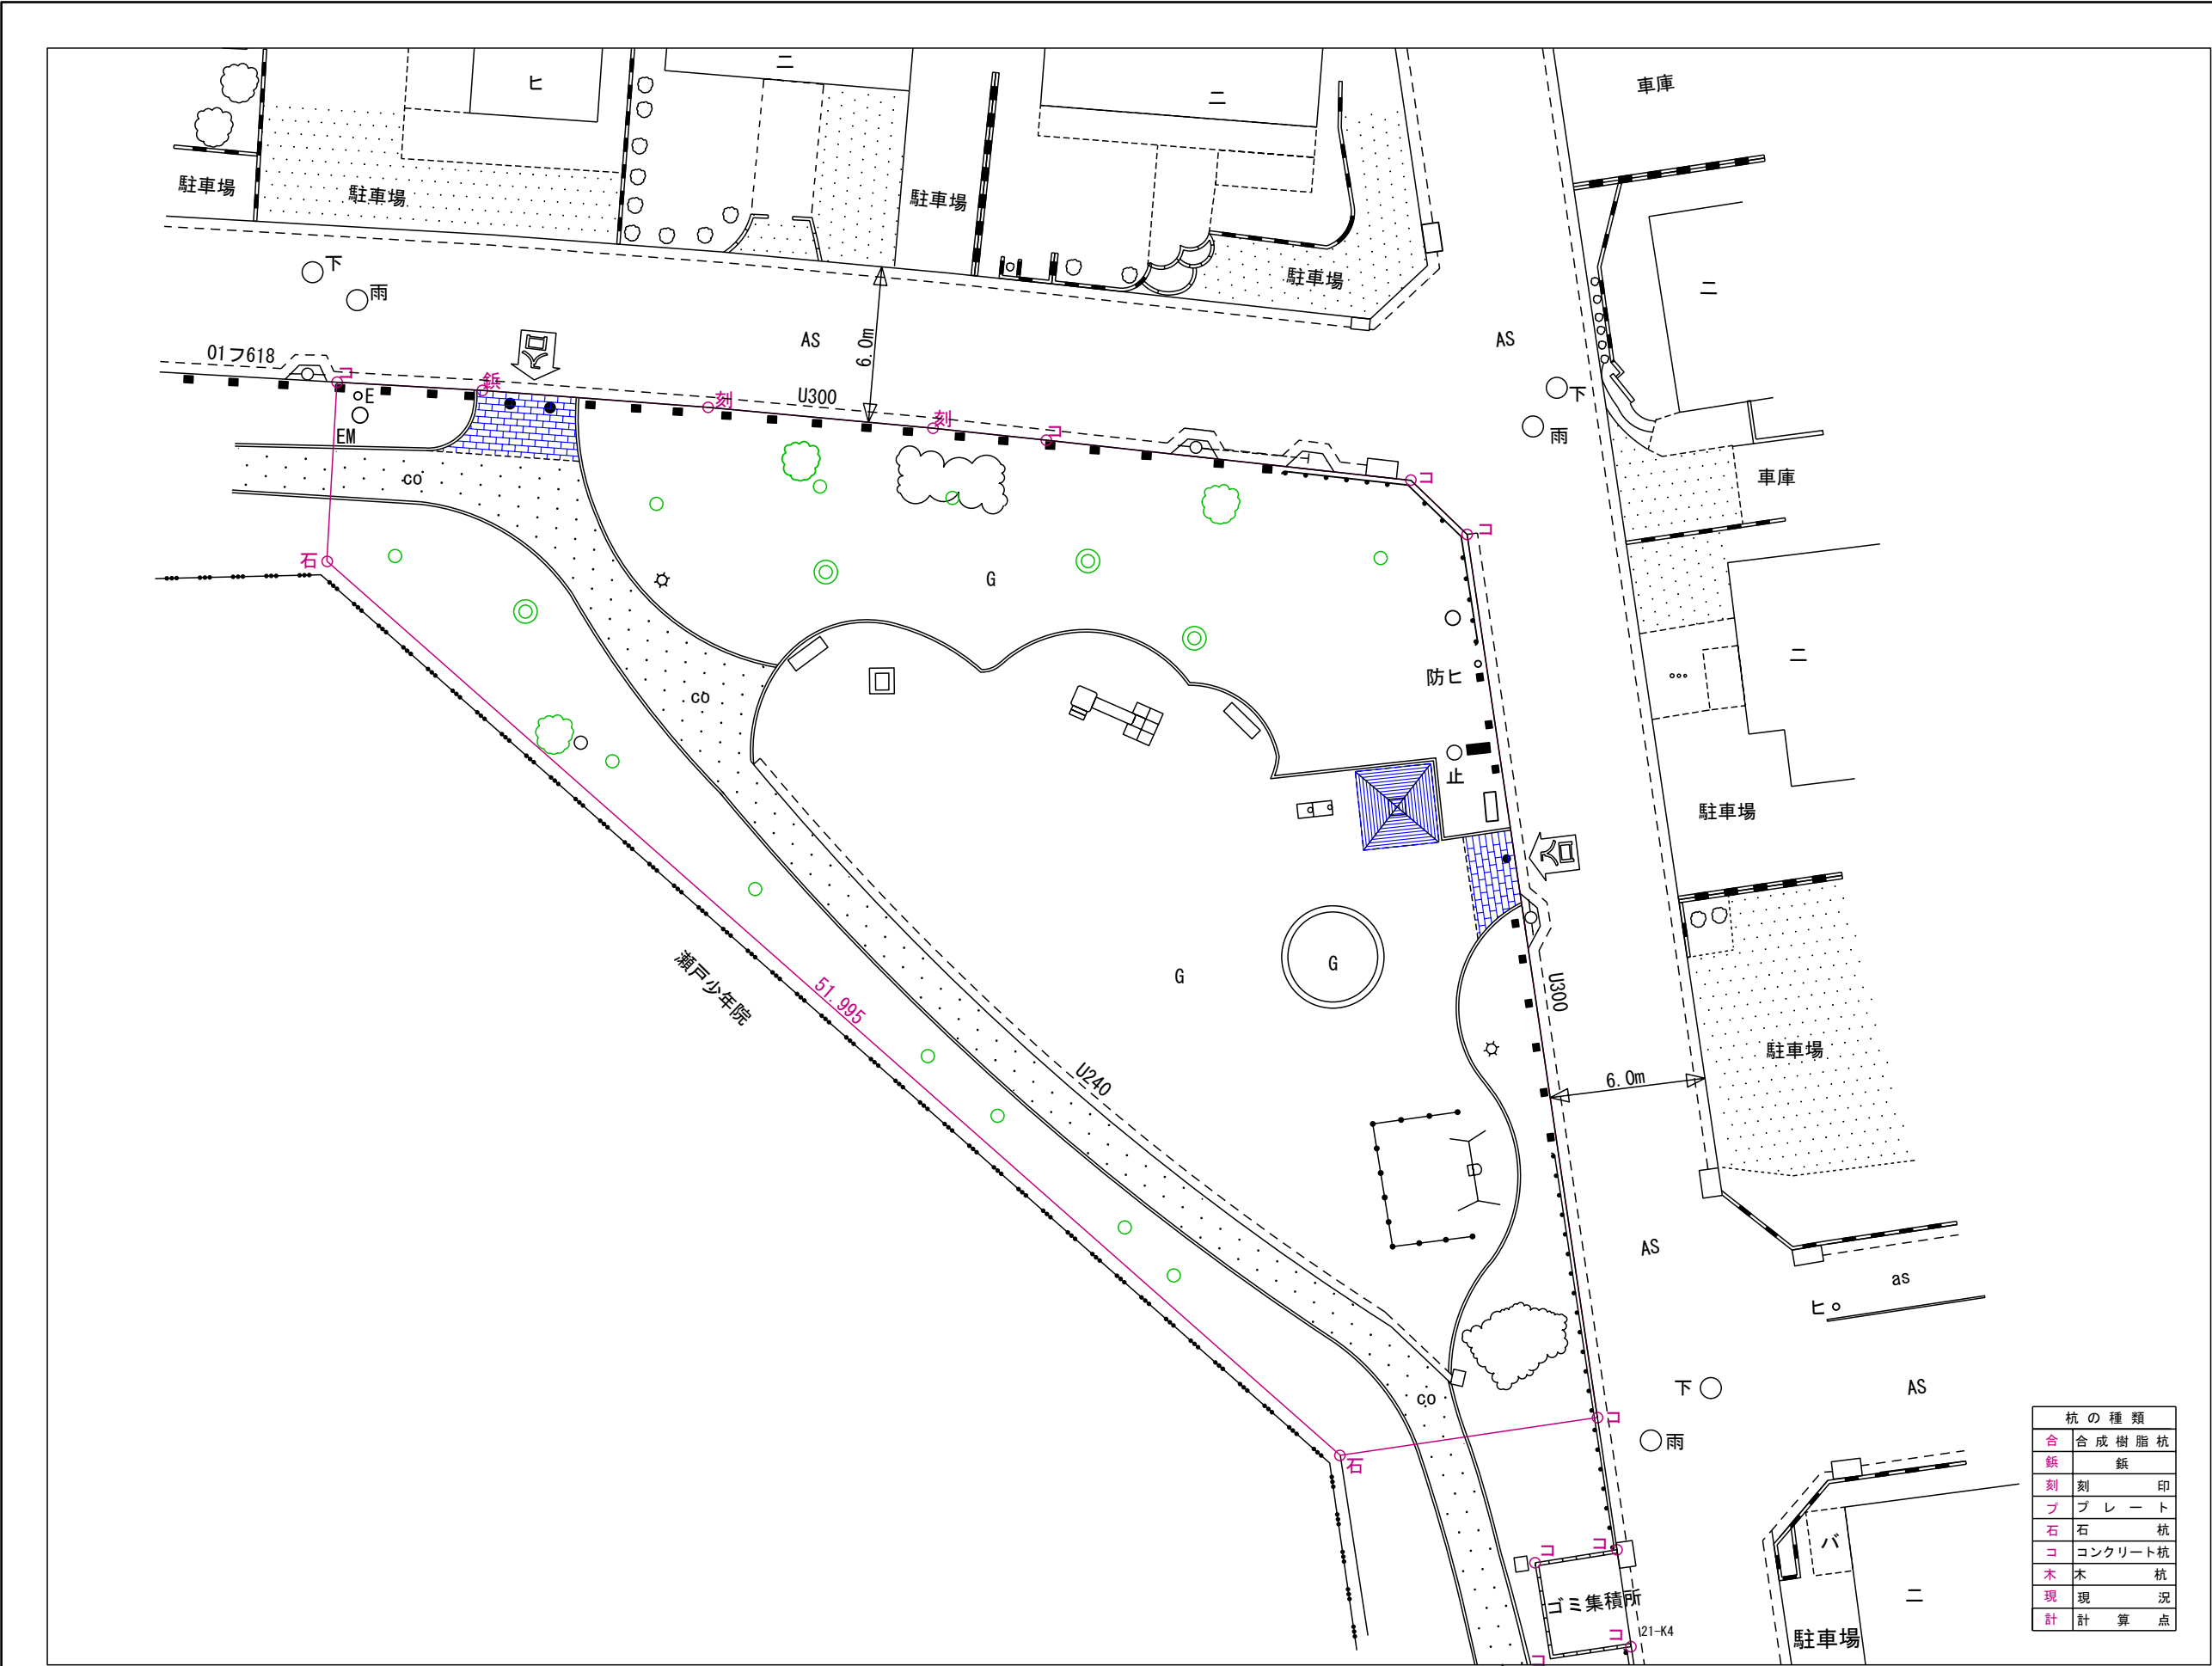

平成二十三年二月作成


瀬戸市都市整備

1:250



後田公園 平面図

縮尺 1/250

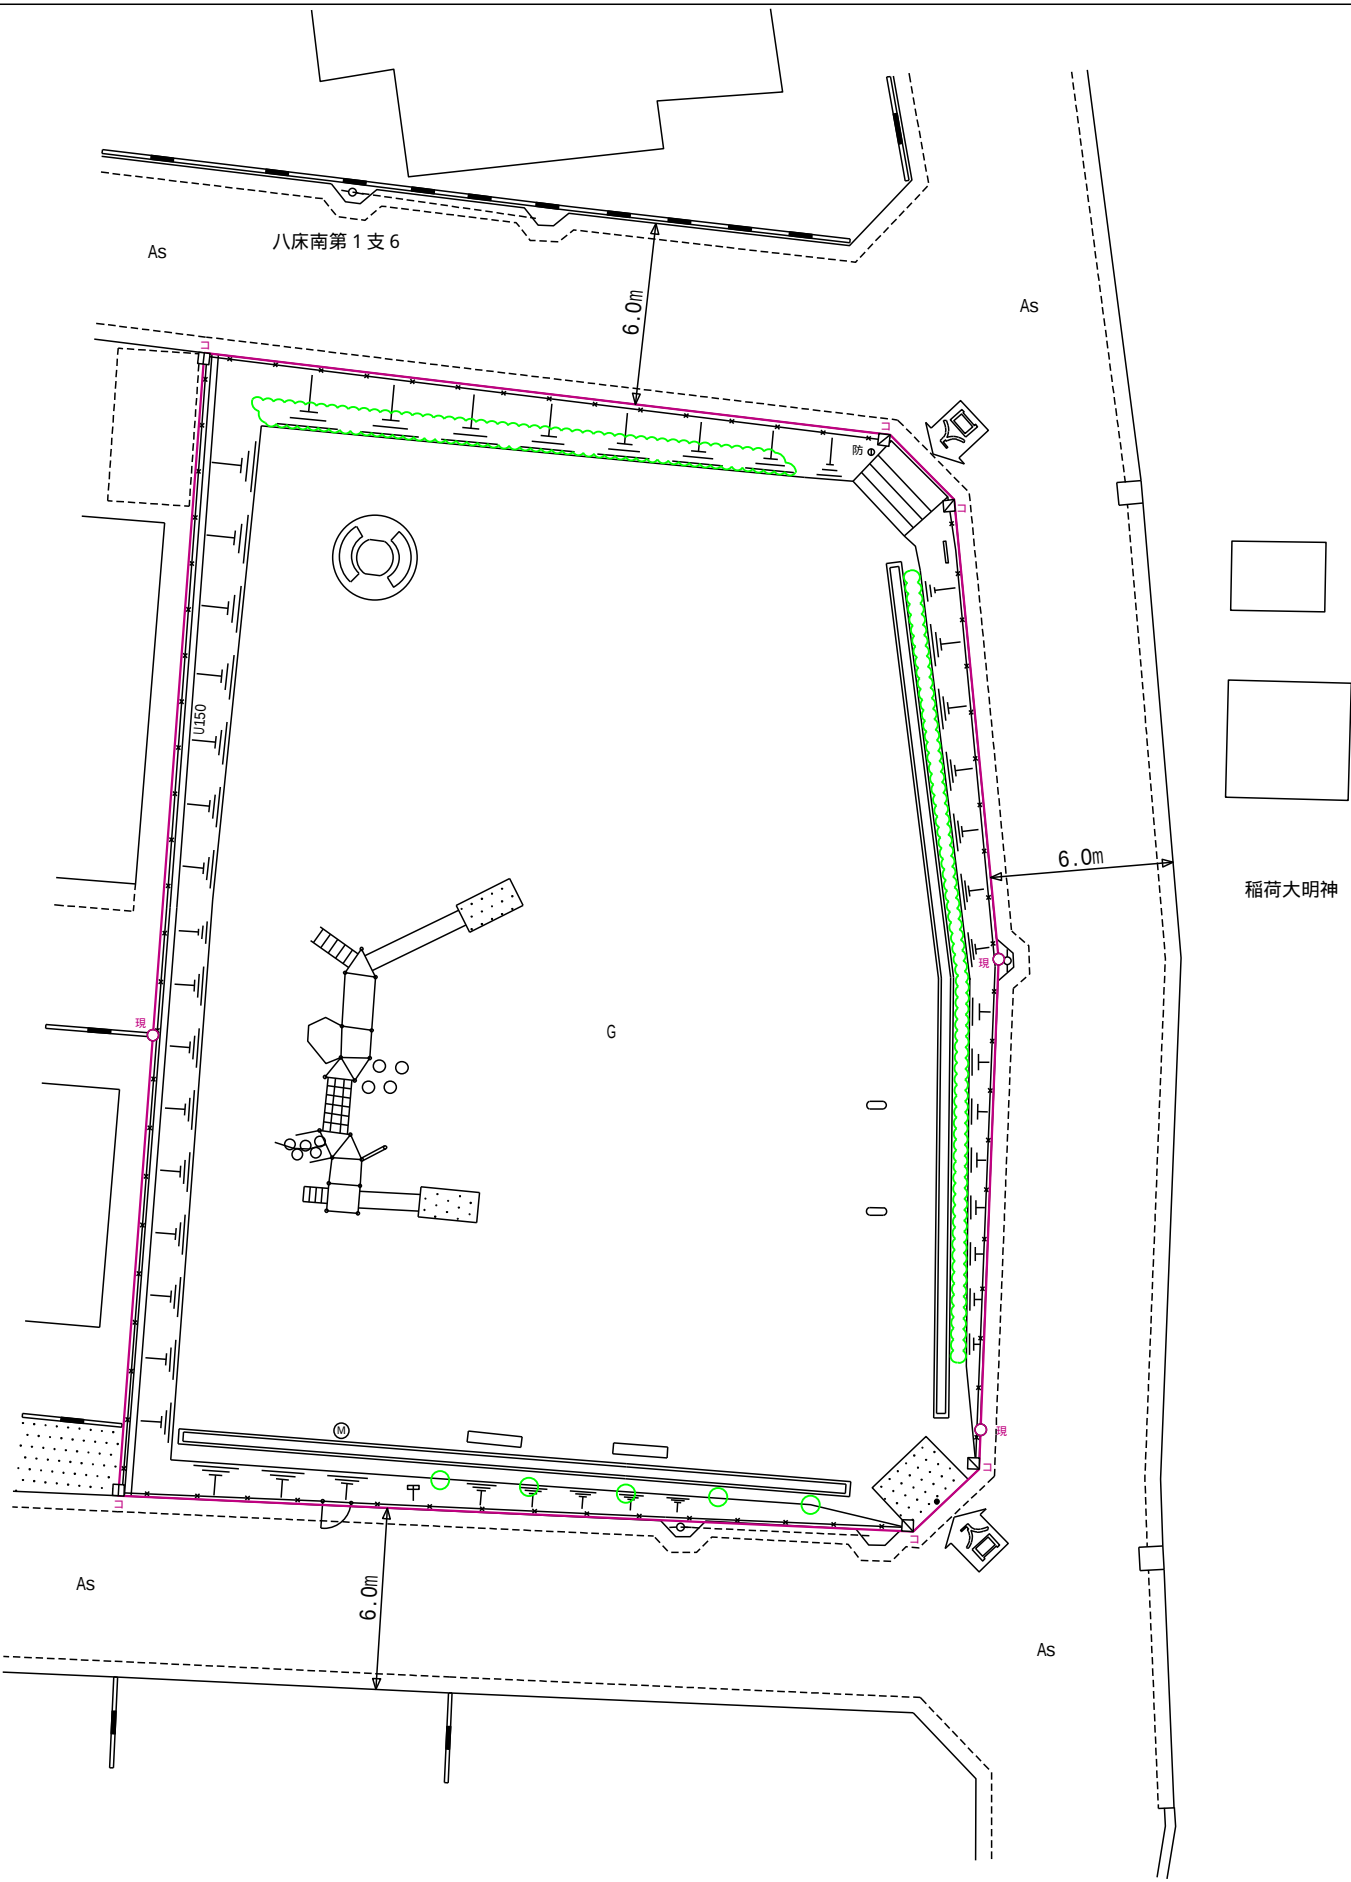


凡 例	
○	高木 ・ 中木
○	低 木
○	生 垣
○	芝 生
○	花 壇
○	公 園 灯
○	植 樹 樹
○	日 陰 棚
○	ベンチ
○	スツール
○	公園名板
○	車止(固定・可動)
○	暗 渠
○	給 水 管
○	架線ケーブル
○	肩カゴ
○	ケーブルテレビ柱
○	時 計 塔
○	下 水 管
○	堅ろう建物
○	家 屋
○	無 壁 家 屋
○	コンクリート舗装
○	コンクリート平板舗装
○	インターロッキング
○	As, as アスファルト舗装
○	G 砂 利 道
○	コンクリート壁
○	塀
○	コンクリート壁
○	網目フェンス
○	荒地
○	広 葉 樹
○	針 葉 樹
○	宅地見込地
○	中 電 柱
○	電 話 柱
○	街 路 灯
○	信 号 柱
○	道 路 標 識
○	人孔(電気)
○	人孔(電話)
○	人孔(下水)
○	汚 雨 人孔(下水)
○	人孔(ガス)
○	消 火 栓
○	止 水 栓
○	散 水 栓
○	カーブミラー
○	空 気 弁
○	量 水 器
○	掲 示 板
○	防 犯 灯
○	消 火 器

杭 の 種 類	
合	合 成 樹 脂 杭
鉄	鉄
刻	刻 印
ブ	ブ レ ー ト
石	石 杭
コ	コンクリート杭
木	木 杭
現	現 況
計	計 算 点


平成二十四年三月作成

瀬戸市都市整備

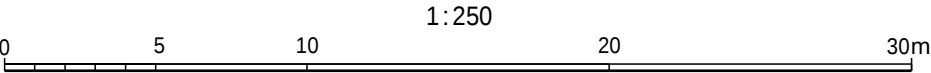

天白公園平面図


縮尺 1/250

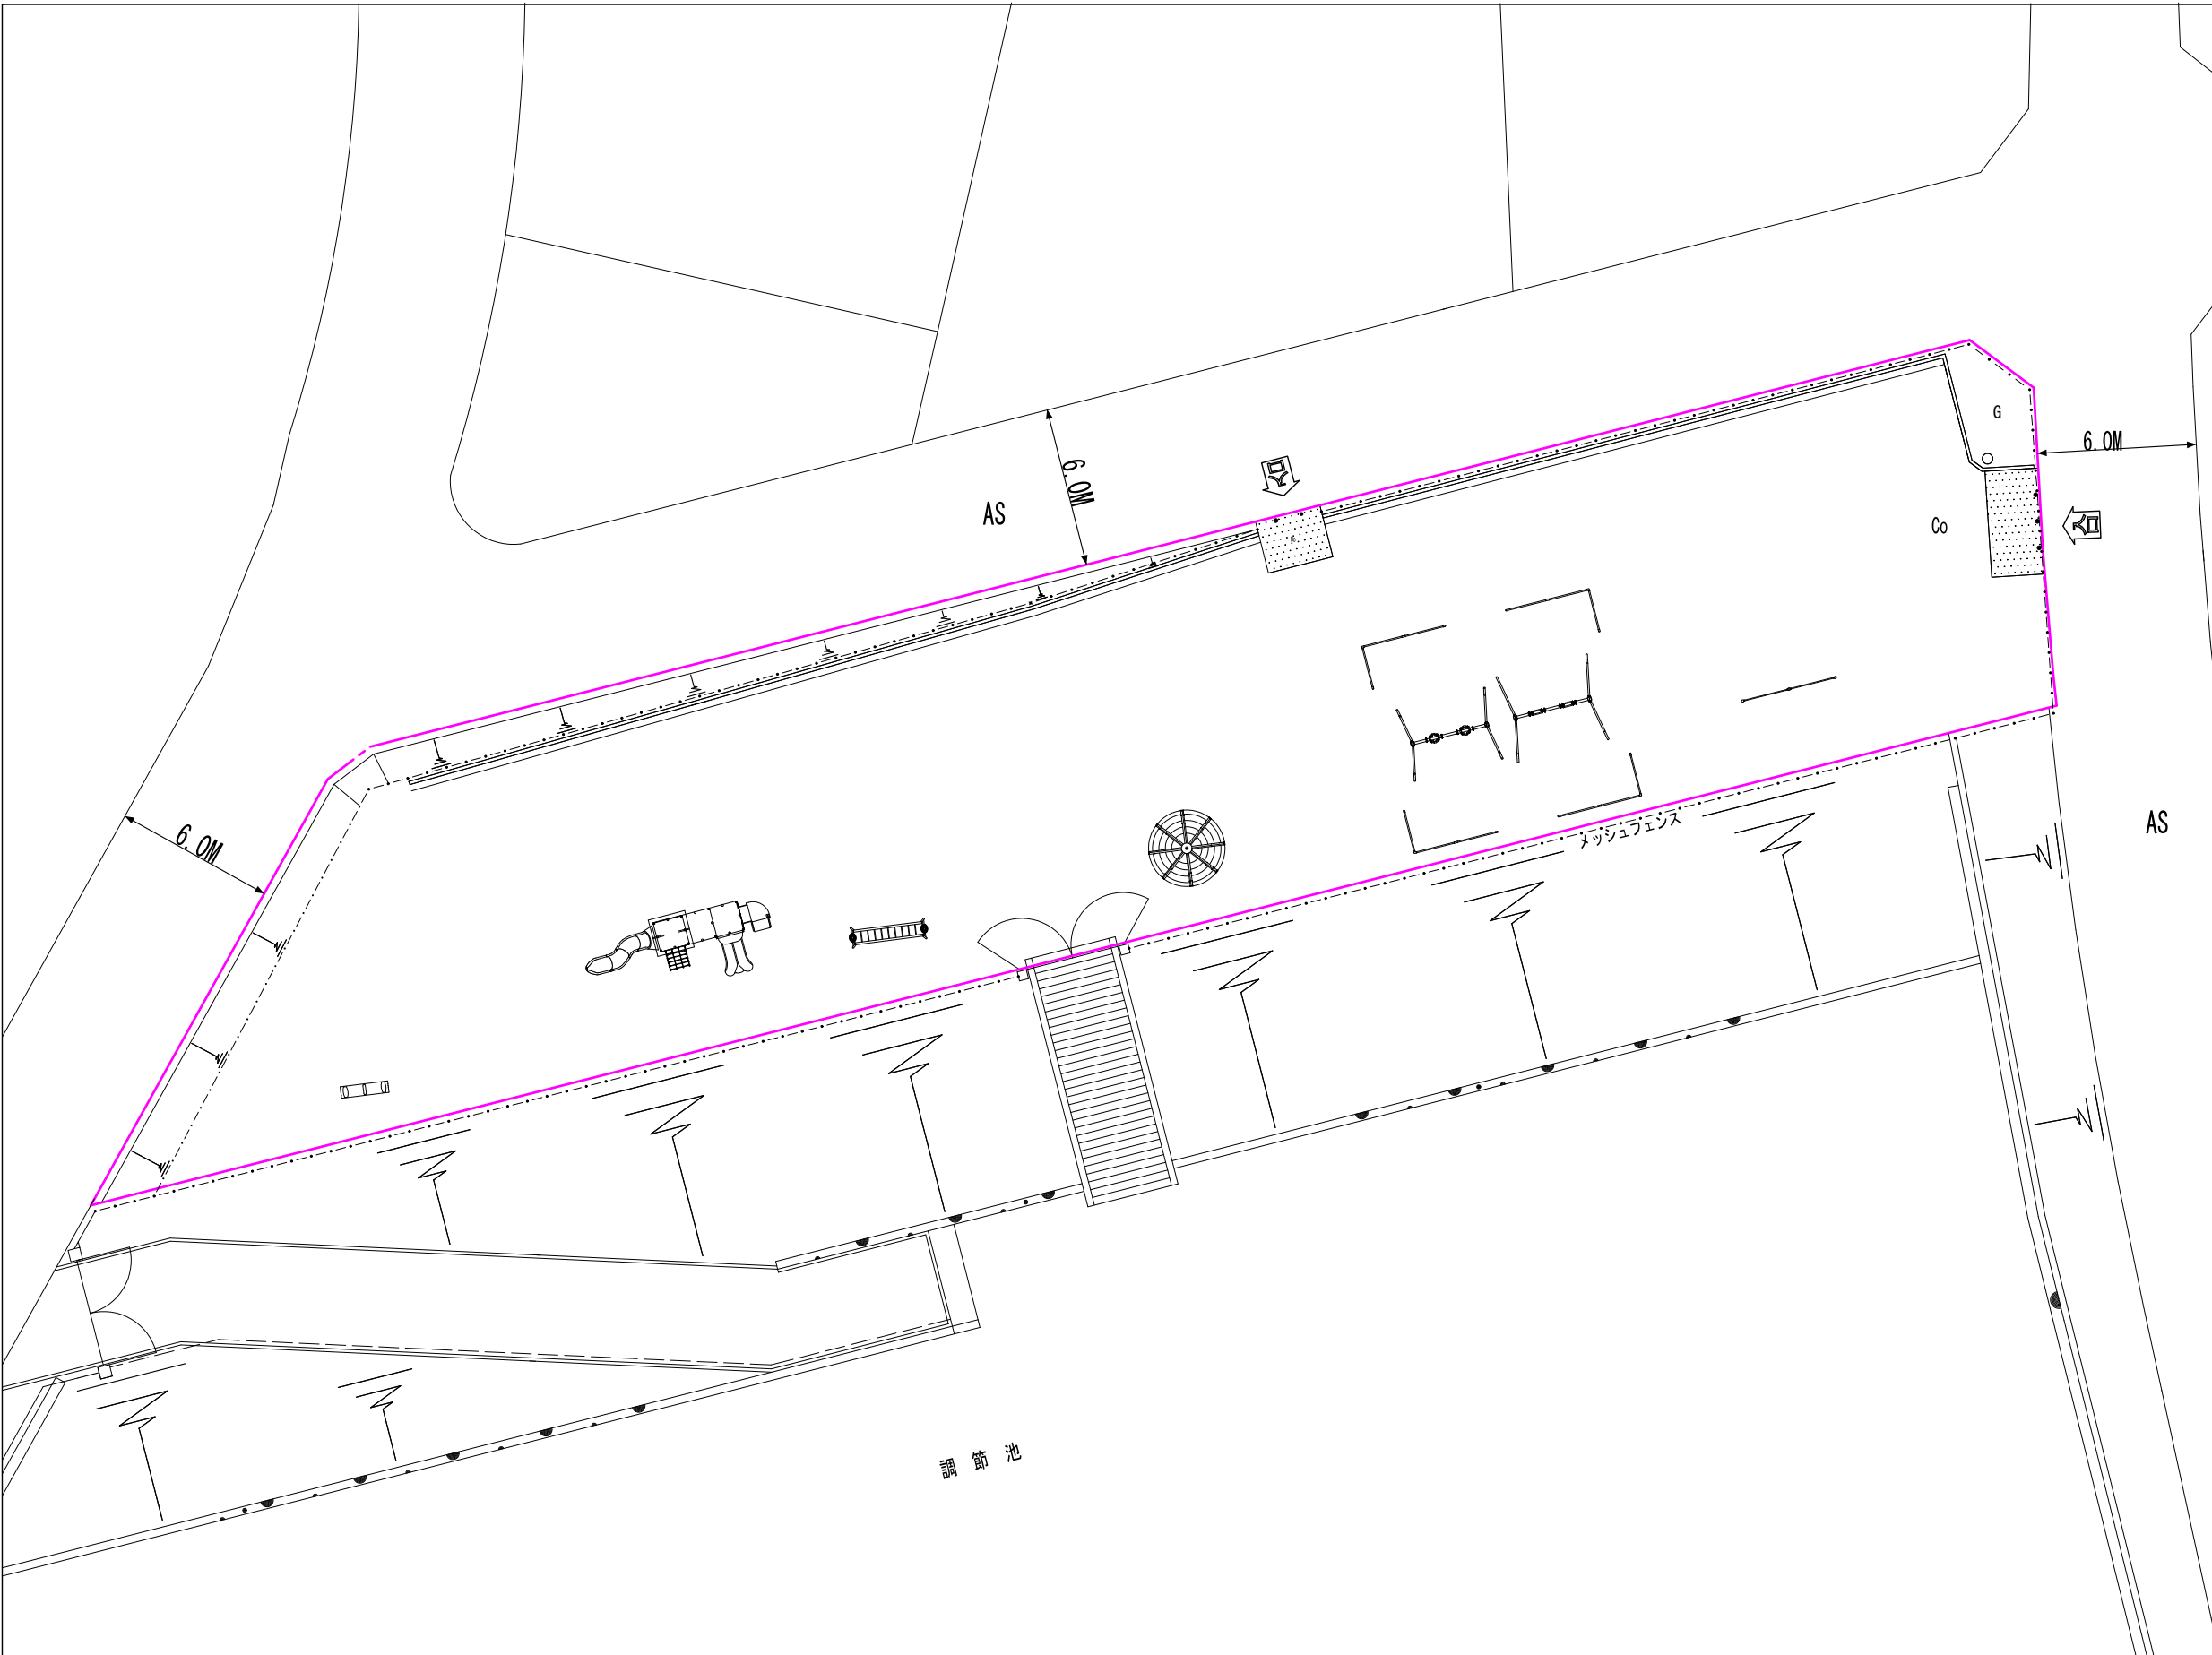

凡 例	
◎ ○	高木 ・ 中木
○	低 木
○	生 垣
○	芝 生
○	花 壇
○	公 園 灯
○	植 樹 樹
○	日 陰 棚
○	ベ ン チ
○	ス ツ ール
○	公園名板
○	車止 (固定・可動)
○	暗 渠
○	給 水 管
○	架線ケーブル
○	屑カゴ
○	ケーブルテレビ柱
○	時 計 塔
公園施設物	
○	堅ろう建物
○	家 屋
○	無 壁 家 屋
○	エグザト舗装
○	エグザト平板舗装
○	インターロッキング
○	As, as アスファルト舗装
○	G 砂 利 道
○	エグザトログ
○	塀
○	コンクリート壁
○	網目フェンス
構 造	
○	荒地
○	広 葉 樹
○	針 葉 樹
○	宅地見込地
植 生	
○	中 電 柱
○	電 話 柱
○	街 路 灯
○	信 号 柱
○	道 路 標 識
○	人孔 (電気)
○	人孔 (電話)
○	人孔 (下水)
○	人孔 (ガス)
○	消 火 栓
○	止 水 栓
○	散 水 栓
○	カーブミラー
○	空 気 弁
○	量 水 器
○	掲 示 板
○	防 犯 灯
○	消 火 器
小 物 体	


平成二十八年三月作成

瀬戸市都市整備

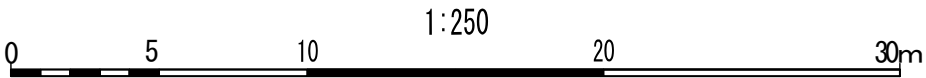

向山公園 平面図

縮尺 1/250

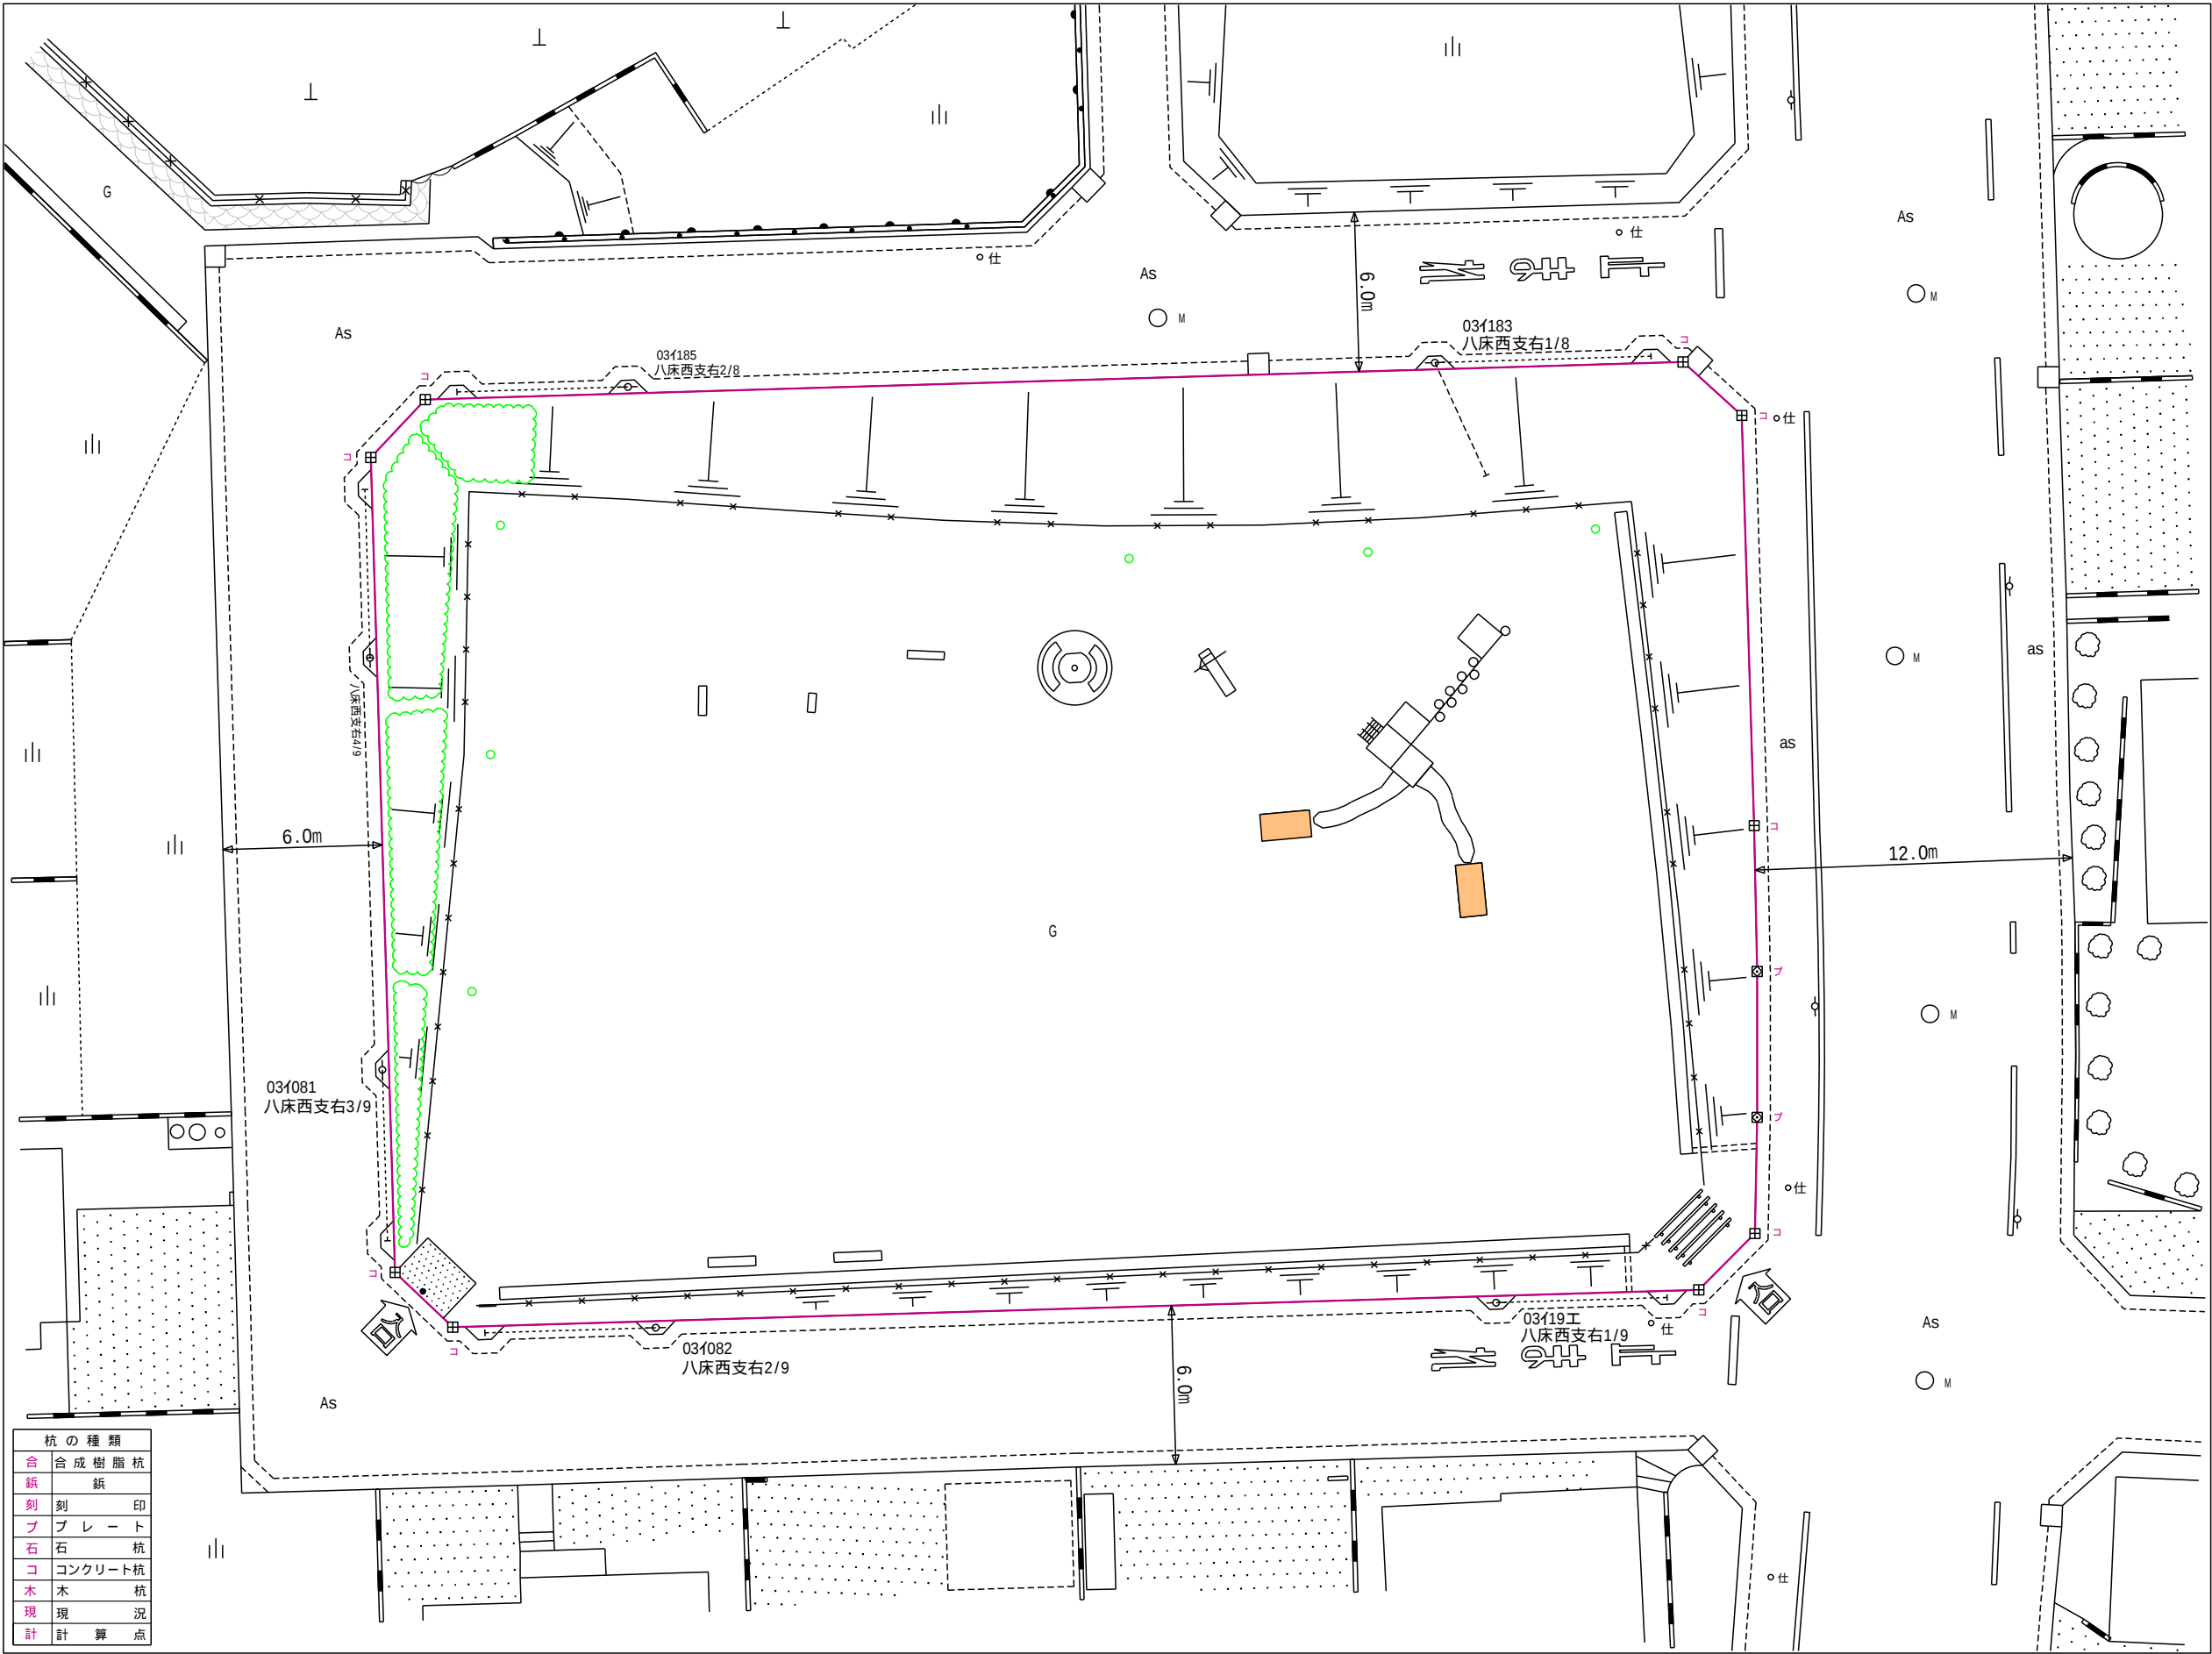


凡 例	
○	高木
○	中木
○	低木
○	生垣
○	芝生
○	花壇
○	公園灯
○	植樹樹
○	日陰樹
○	ベンチ
○	スツール
○	公園名板
○	車止(固定・可動)
○	暗渠
○	給水管
○	架線ケーブル
○	肩カゴ
○	ケーブルテレビ柱
○	時計塔
○	下水管
○	堅ろう建物
○	家屋
○	無壁家屋
○	コンクリート舗装
○	コンクリート平板舗装
○	インターロッキング
○	As, as アスファルト舗装
○	G 砂利道
○	コンクリート壁
○	コンクリート壁
○	網目フェンス
○	荒地
○	広葉樹
○	針葉樹
○	宅地見込地
○	中電柱
○	電話柱
○	街路灯
○	信号柱
○	道路標識
○	人孔(電気)
○	人孔(電話)
○	人孔(下水)
○	人孔(ガス)
○	消火栓
○	止水栓
○	散水栓
○	カーブミラー
○	空気弁
○	量水器
○	掲示板
○	防犯灯
○	消火器

杭の種類	
合	合成樹脂杭
鉄	鉄杭
刻	刻印
ブ	プレート
石	石杭
コ	コンクリート杭
木	木杭
現	現況
計	計算点


平成二十四年三月作成

瀬戸市都市整備

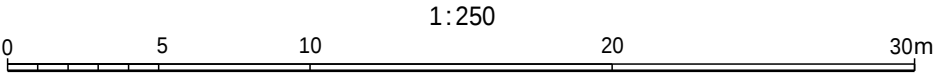

平芝公園平面図


縮尺 1/250

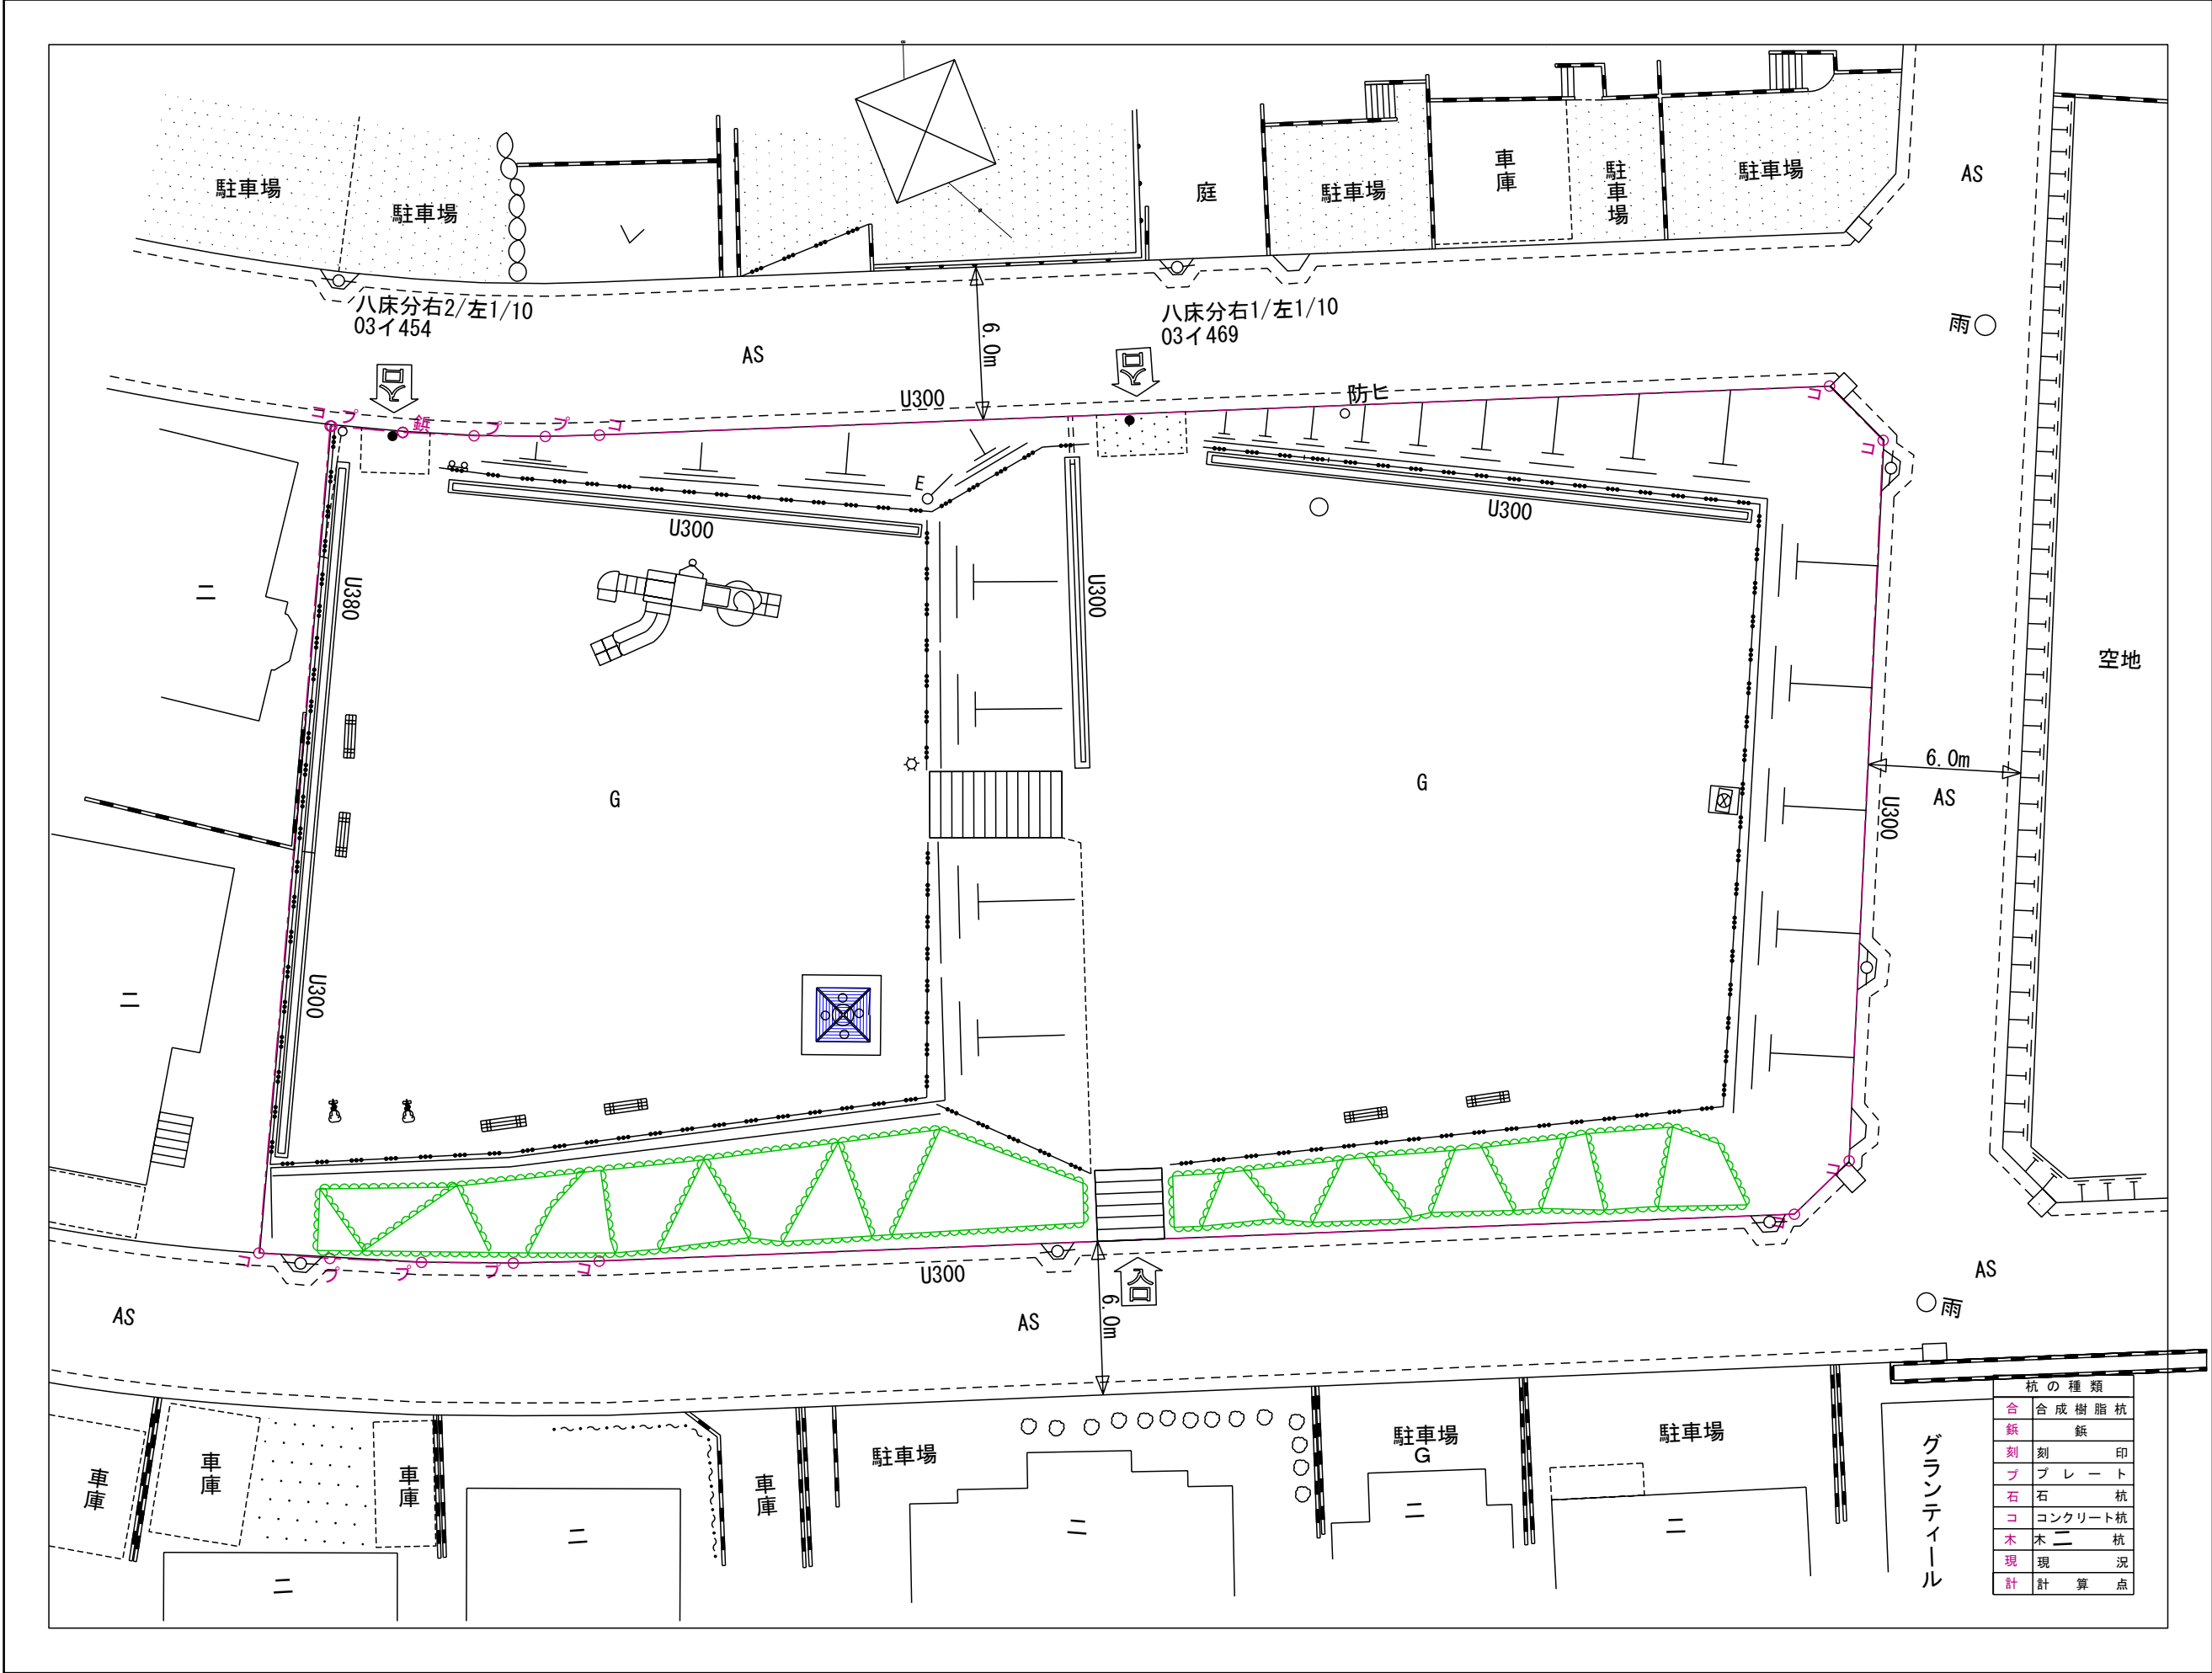

凡 例	
	高木 ・ 中木
	低 木
	芝 生
	花 壇
	公 園 灯
	植 樹 樹
	日 陰 棚
	ベ ン チ
	ス ツ ール
	公園名板
	車止 (固定・可動)
	暗 渠
	給 水 管
	架線ケーブル
	電力コ
	ケーブルテレビ柱
	時 計 塔
公園施設物	
	堅ろう建物
	家 屋
	無 壁 家 屋
	コンクリート舗装
	コンクリート舗装
	インターロッキング
	As, as アスファルト舗装
	G 砂 利 道
	コンクリートブロック
	堀
	コンクリート壁
	網目フェンス
植 物	
	荒 地
	広 葉 樹
	針 葉 樹
	宅地見込地
構 造	
	中 電 柱
	電 話 柱
	街 路 灯
	信 号 柱
	道 路 標 識
	人 孔 (電 気)
	人 孔 (電 話)
	人 孔 (下 水)
	人 孔 (ガ ス)
	消 火 栓
	止 水 栓
	散 水 栓
	カ ー プ ミ ラ ー
	空 気 弁
	量 水 器
	掲 示 板
	防 犯 灯
	消 火 器
小 物 体	

平成二十三年二月作成


瀬戸市都市整備

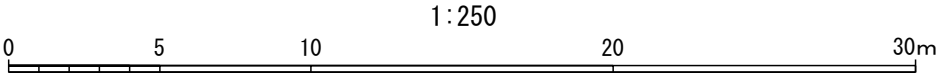

塩草1号公園平面図



塩草 2 号公園平面図

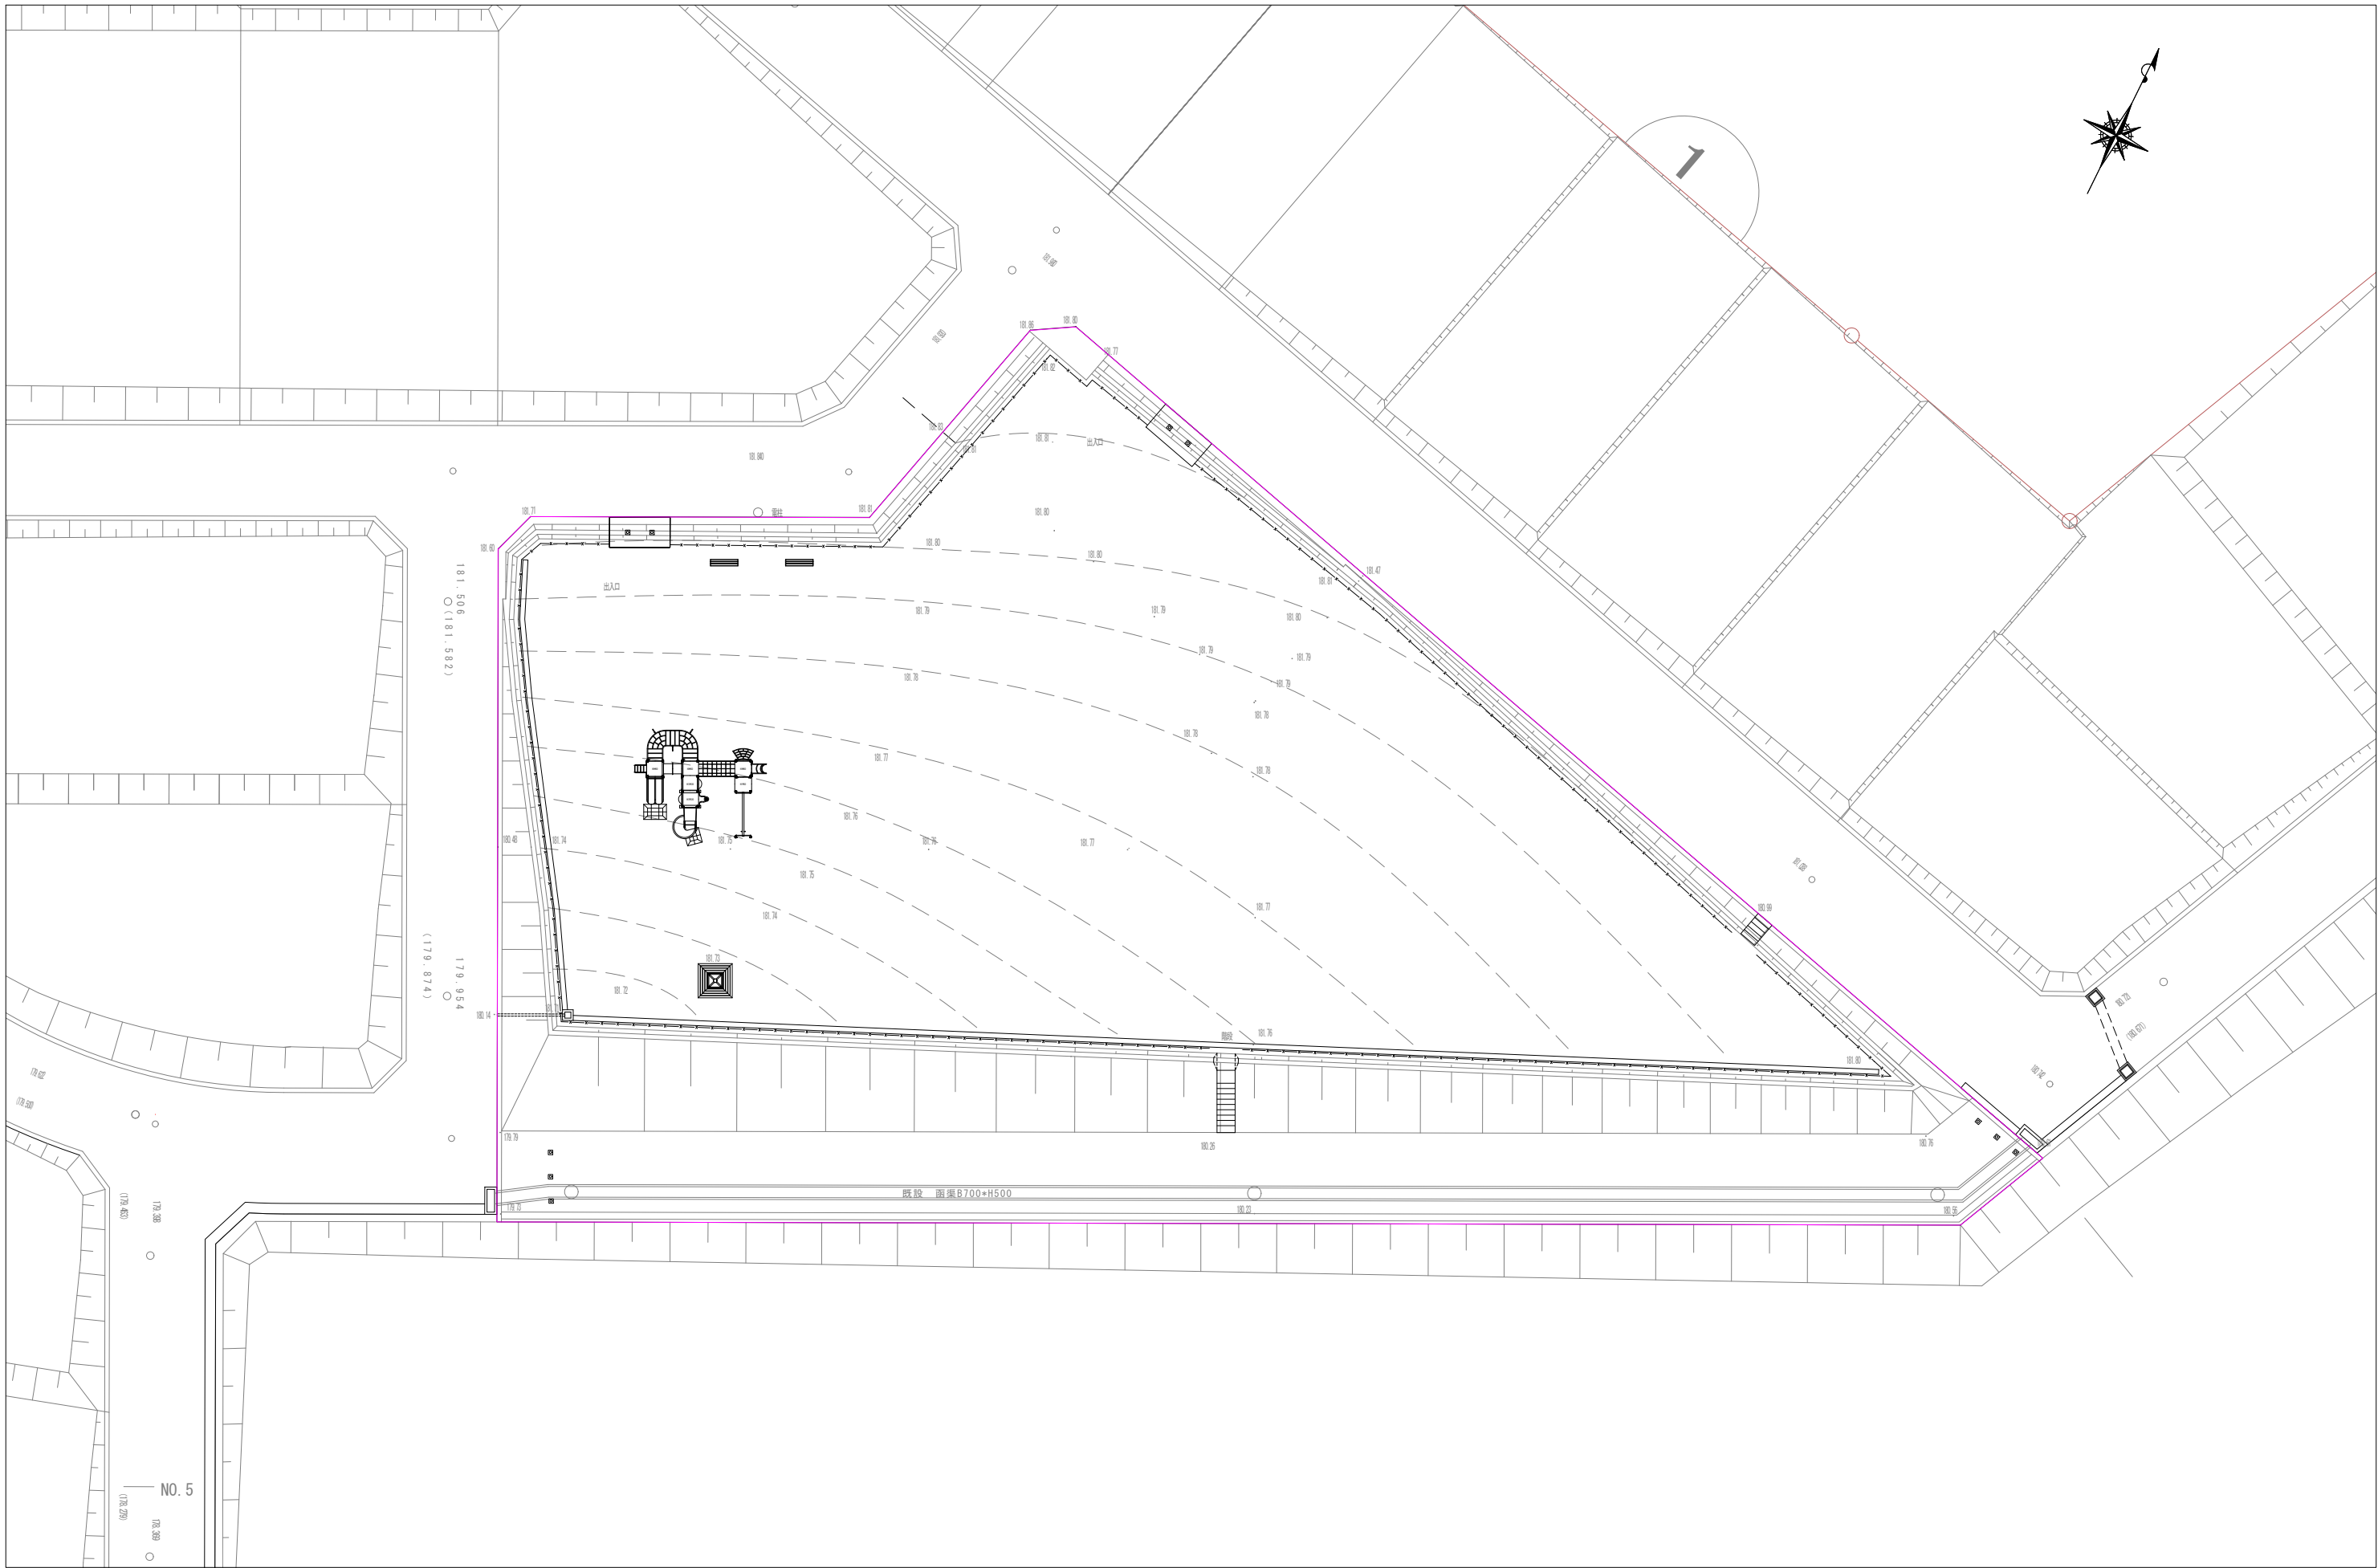


This is a detailed site plan of a playground area. The plan shows a central rectangular area enclosed by a pink boundary line. Inside this area, there are several pieces of equipment: a square structure labeled '既設：防火水槽' (Existing: Fire Water Tank), a rectangular structure labeled 'ロッキング遊具 N=1基' (Rocking Toy N=1 base), and a hexagonal structure labeled '複合遊具 N=1基' (Composite Toy N=1 base). A curved structure is also shown near the bottom center. The plan includes numerous elevation markers (e.g., 181.324, 181.300, 181.15, 180.851, 180.814, 180.827, 180.829, 181.4, 180.8, 180.78, 180.74, 180.6, 180.48, 180.30, 180.20, 180.08, 180.02, 179.51, 179.20, 178.908, 178.998, 178.11, 178.551, 178.217, 177.440, 177.500, 177.95, 178.11, 178.06, 178.74, 178.90, 178.72, 178.94, 178.15, 178.0, 178.75, 179.1, 179.0, 180.25, 180.35, 180.73, 180.85, 180.95, 181.15, 180.130, 180.135, 180.138, 180.139, 180.140,180.534, 180.5

塩草 4 号公園平面図




塩草 5 号公園平面図

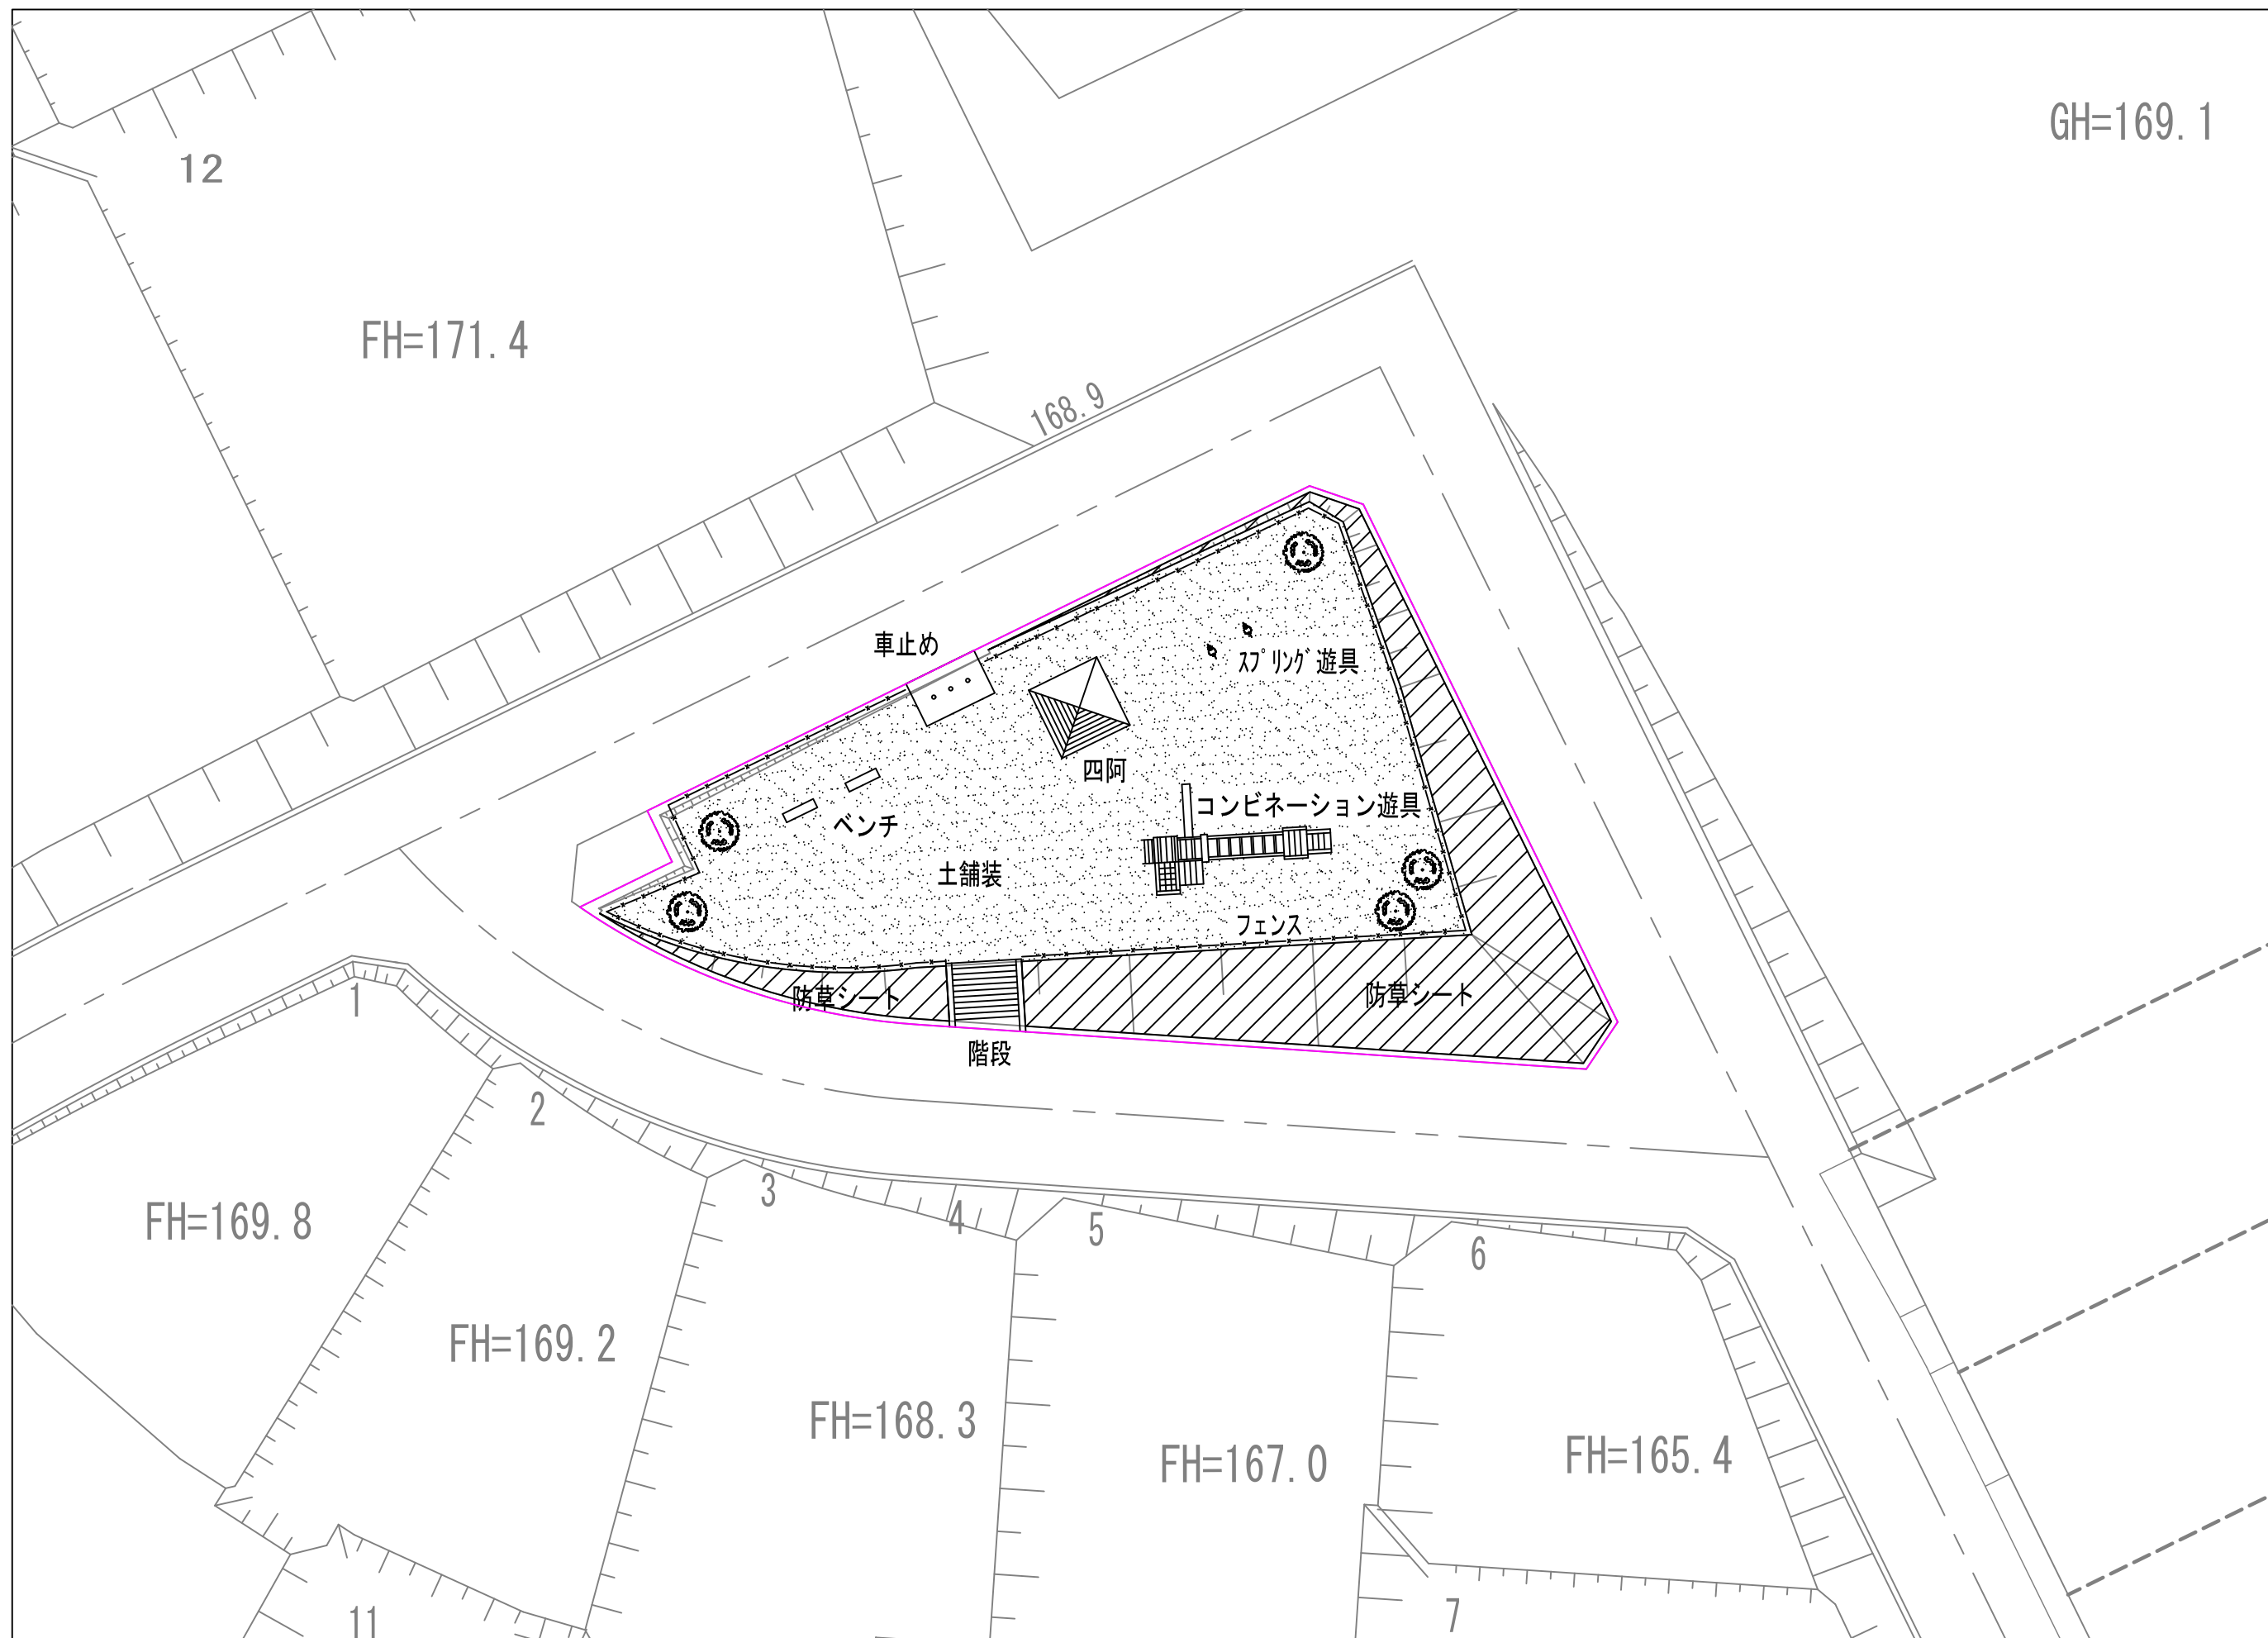


塩草6号公園平面図

縮尺 1/250

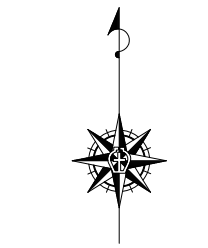


凡 例	
◎ ○	高木 ・ 中木
○	低 木
○	生 垣
○	芝 生
○	花 壇
○	公 園 灯
○	植 樹 樹
○	日 陰 棚
○	ベ ン チ
○	ス ツ ー ル
○	公園名板
○	車止 (固定・可動)
○	暗 渠
○	給 水 管
○	架線ケーブル
○	屑カゴ
○	ケーブルテレビ柱
○	時 計 塔
公園施設物	
○	堅ろう建物
○	家 屋
○	無 壁 家 屋
○	エクスト舗装
○	エクスト平板舗装
○	インターロッキング
○	As, Bs アスファルト舗装
○	G 砂 利 道
舗装・地面	
○	エクストパワコ舗
○	塀
○	コンクリート壁
○	網目フェンス
構 造	
○	荒地
○	広 葉 樹
○	針 葉 樹
○	宅地見込地
植 生	
○	中 電 柱
○	電 話 柱
○	街 路 灯
○	信 号 柱
○	道 路 標 識
○	人孔 (電気)
○	人孔 (電話)
○	人孔 (下水)
○	人孔 (ガス)
○	消 火 栓
○	止 水 栓
○	散 水 栓
○	カープミラー
○	空 気 弁
○	量 水 器
○	掲 示 板
○	防 犯 灯
○	消 火 器
小 物 体	

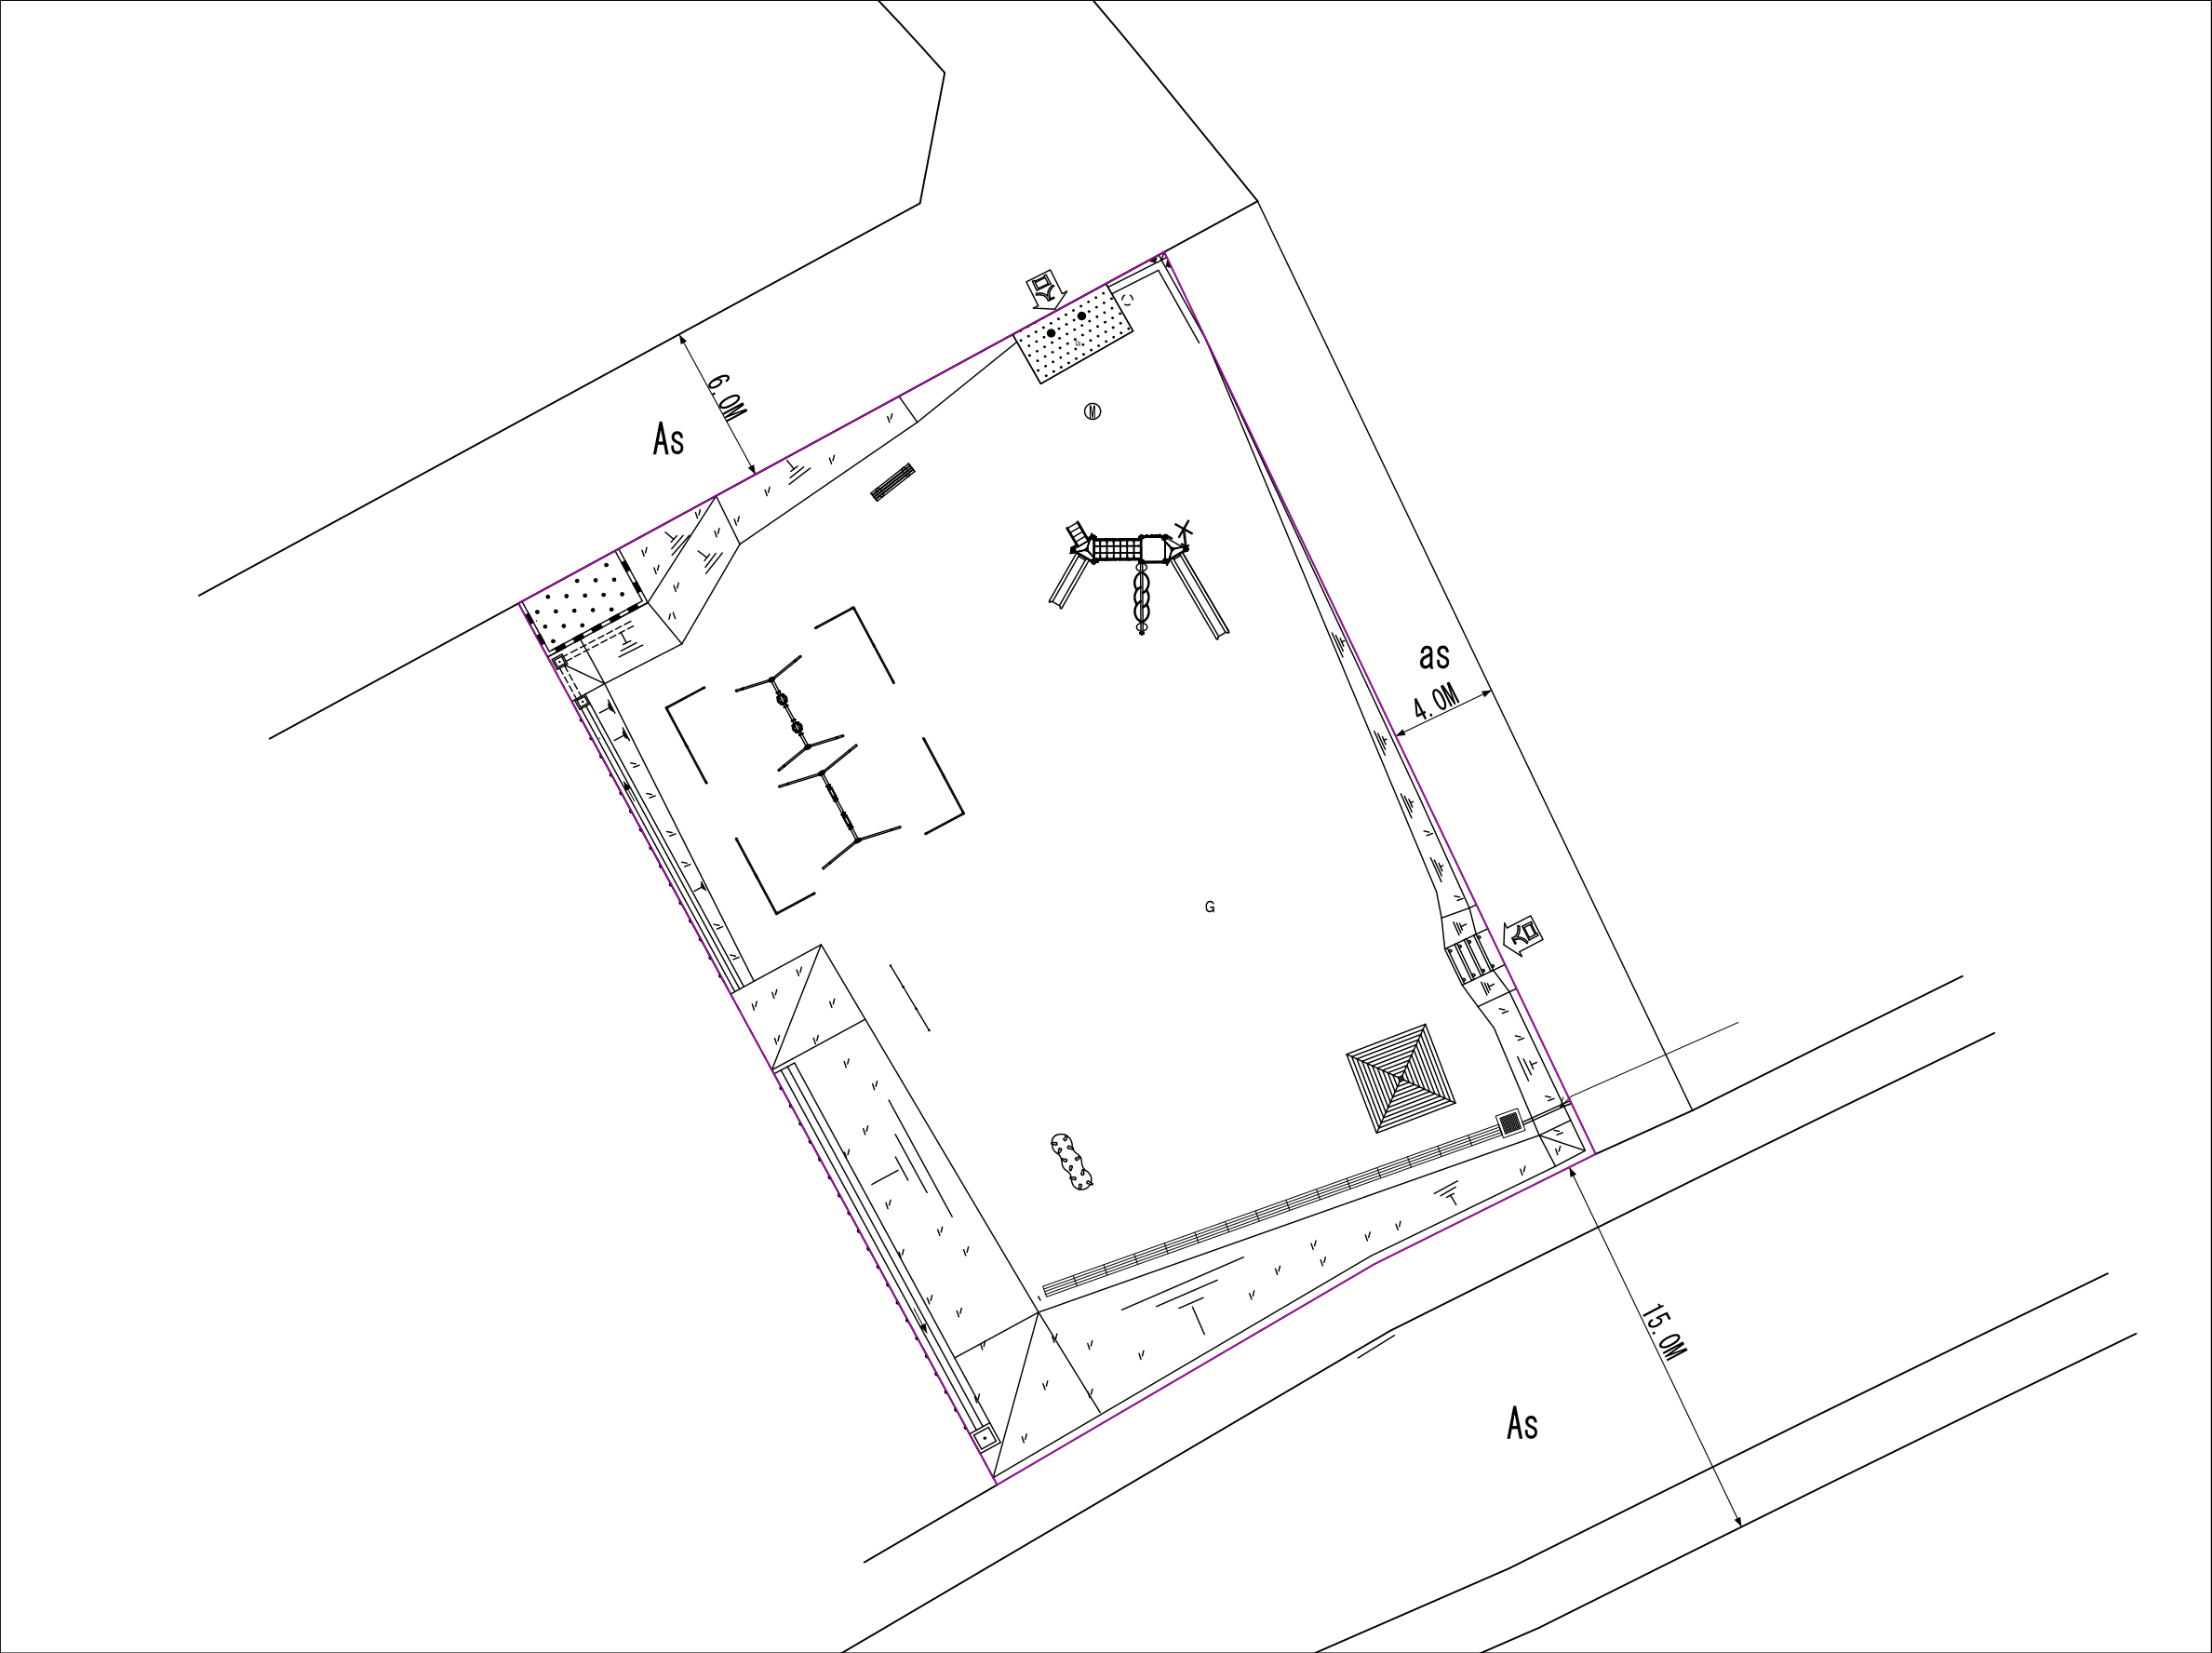


平成二十八年三月作成

瀬戸市都市整備

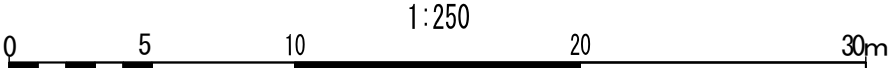

塩草7号公園平面図

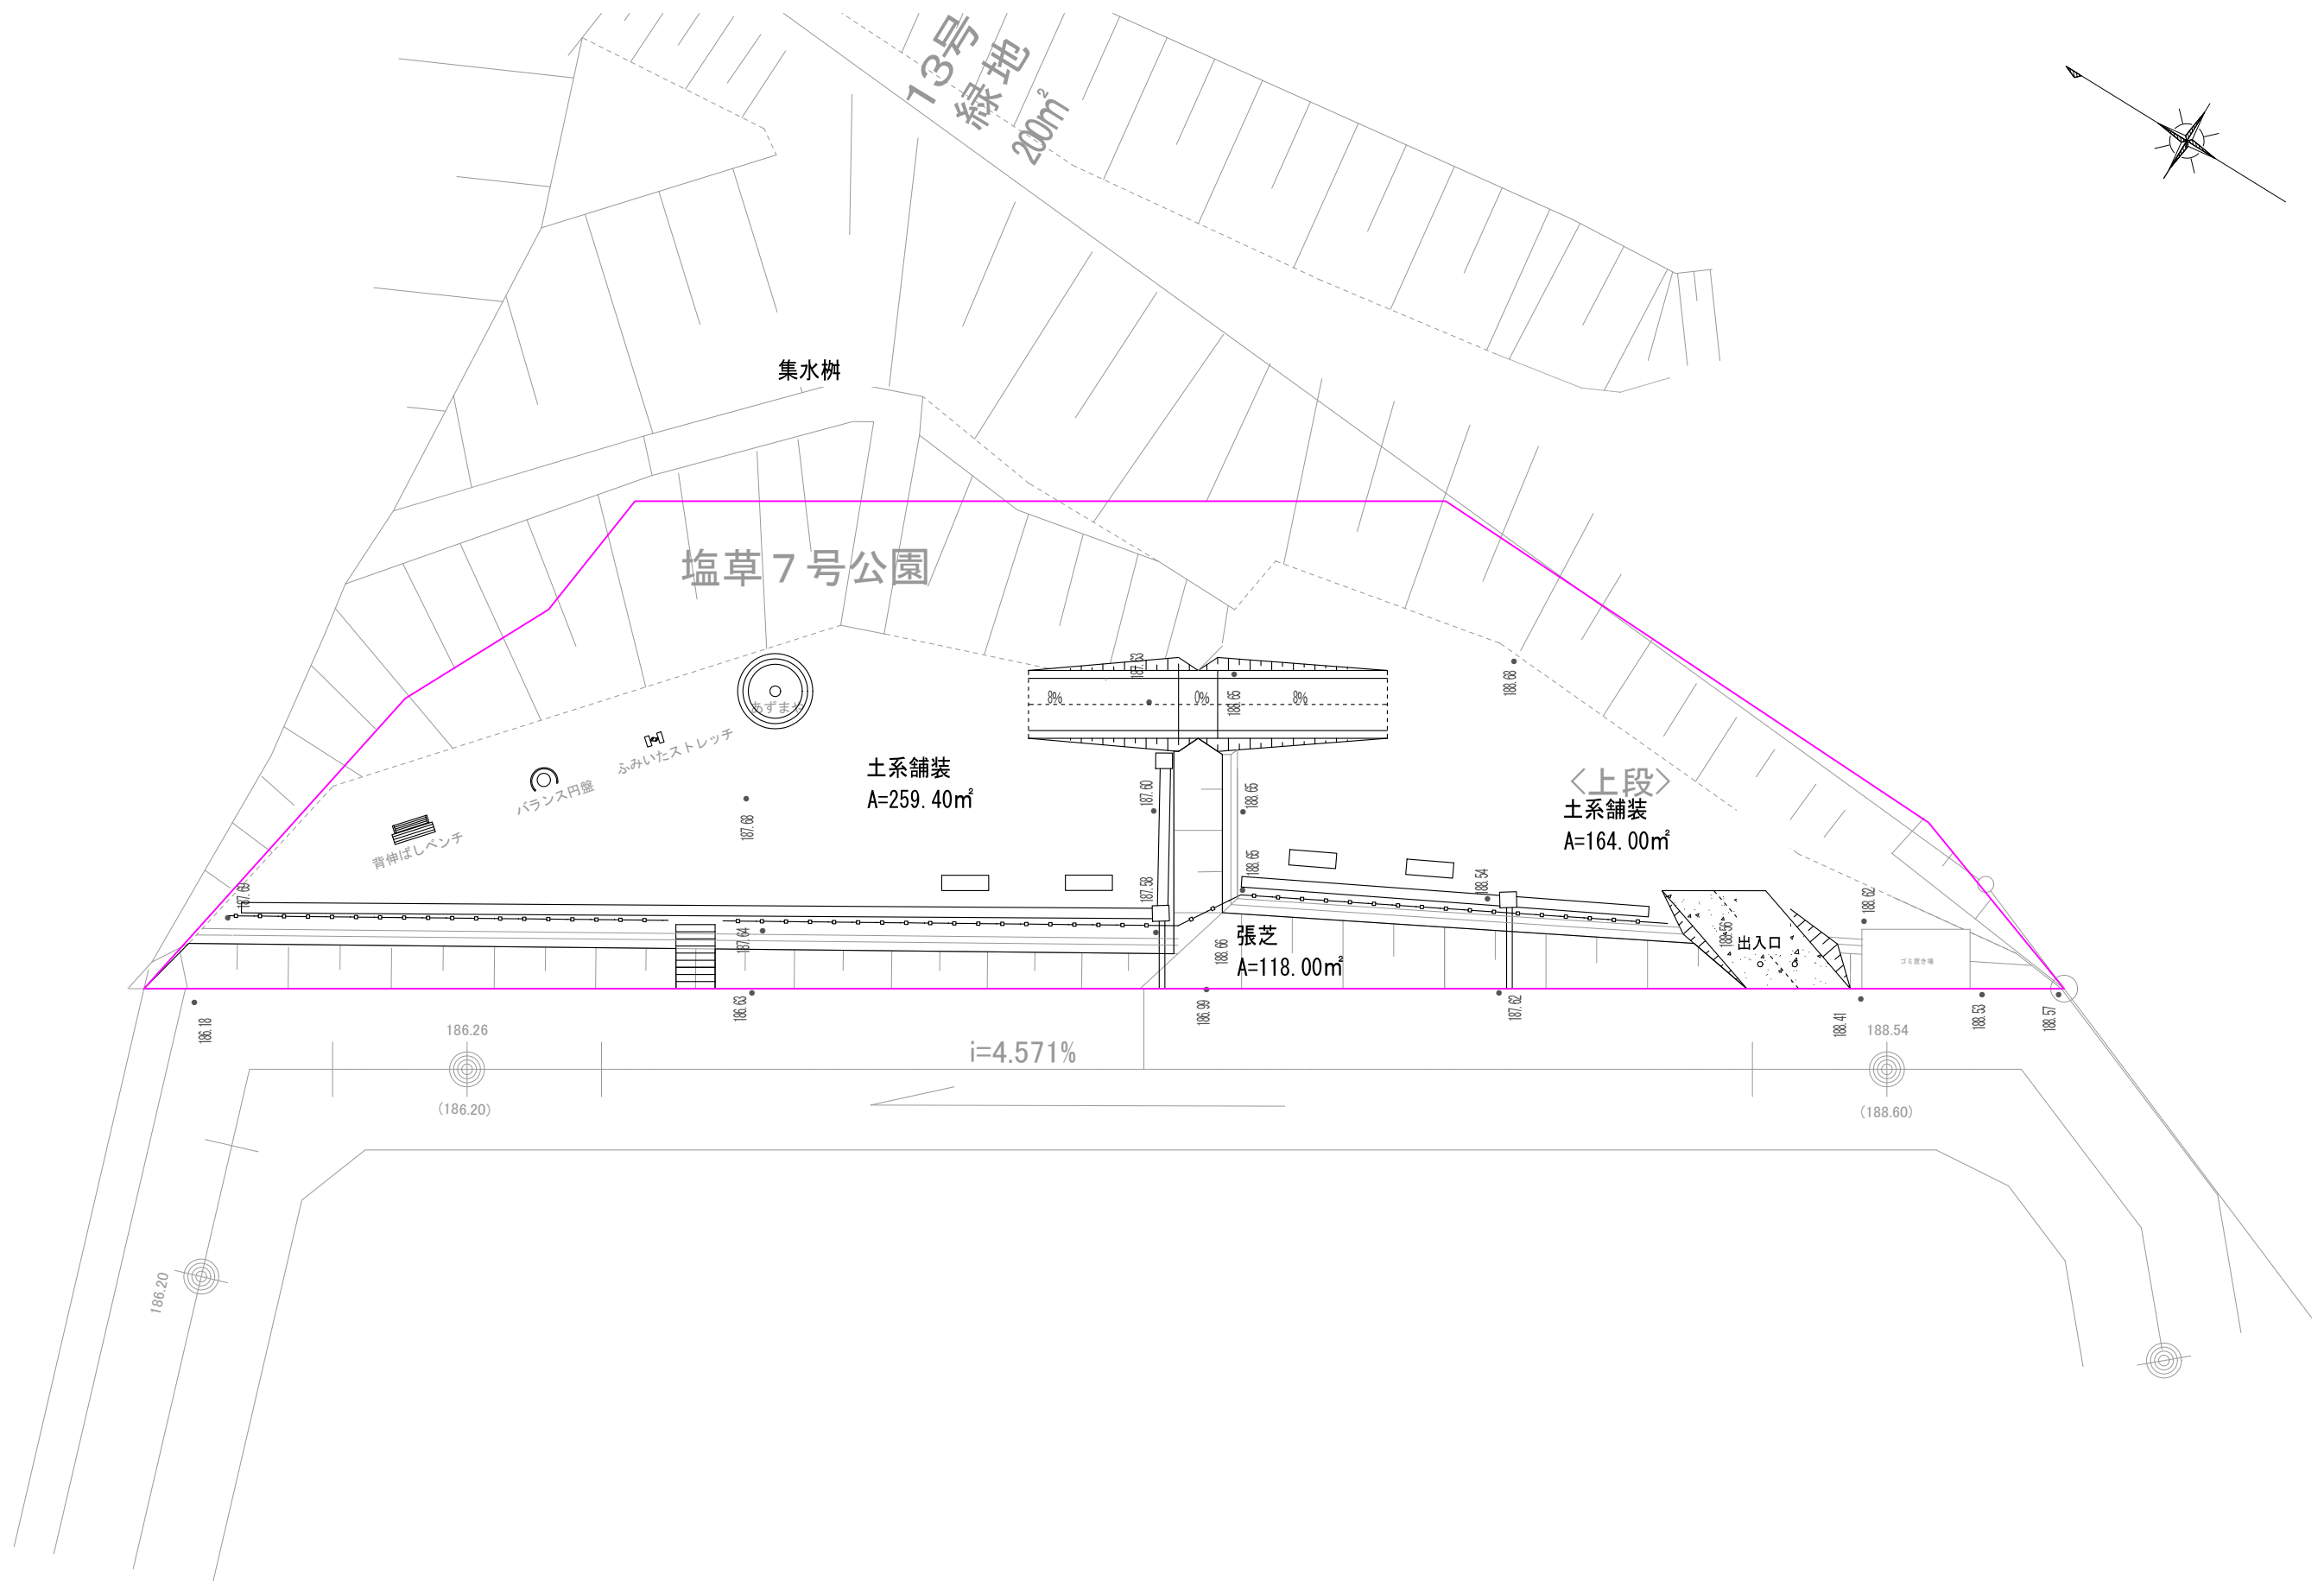

みずの坂中央公園 平面図

縮尺 FREE



杭の種類	
合	合成樹脂杭
鉄	鉄
刻	刻印
ブ	プレート
石	石杭
コ	コンクリート杭
木	木杭
現	現況
計	計算点

凡例	
○	高木・中木
○	低木
○	生垣
○	芝生
○	花壇
○	公園灯
○	植樹樹
○	日陰棚
○	ベンチ
○	スツール
○	公園名板
○	車止(固定・可動)
○	暗渠
○	給水管
○	架線ケーブル
○	肩カゴ
○	ケーブルテレビ柱
○	時計塔
○	堅ろう建物
○	家屋
○	無壁家屋
○	コンクリート舗装
○	コンクリート平板舗装
○	インターロッキング
○	As, as アスファルト舗装
○	G 砂利道
○	コンクリートブロック
○	塀
○	コンクリート壁
○	網目フェンス
○	荒地
○	広葉樹
○	針葉樹
○	宅地見込地
○	中電柱
○	電話柱
○	街路灯
○	信号柱
○	道路標識
○	人孔(電気)
○	人孔(電話)
○	人孔(下水)
○	人孔(ガス)
○	消火栓
○	止水栓
○	散水栓
○	カーブミラー
○	空気弁
○	量水器
○	掲示板
○	防犯灯
○	消火器

平成二十四年三月作成

瀬戸市都市整備

ふれあいの森 平面図

縮尺 1/500




凡 例	
	高木
	中木
	低木
	生 垣
	花 壇
	公 園 灯
	植 樹 樹 日 陰 樹
	ベ ン チ
	ス ツ ー ル
	公 園 名 板
	車 止 (固 定 ・ 可 動)
	暗 渠
	給 水 管
	架 線 ケーブル
	肩 カゴ
	ケ ー ブ ル テレ ビ 柱
	時 計 塔
	下 水 管
建 物	
	堅 ろ う 建 物
	家 屋
	無 壁 家 屋
舗 装 種 別	
	コ ン ク リ ー ト 舗 装
	コ ン ク リ ー ト 平 板 舗 装
	イ ン ター ロ ッ キ ン グ
	ア ス フ ル ト 舗 装
	砂 利 道
構 造	
	コ ン ク リ ー ト 壁
	網 目 フ ェ ン ス
植 生	
	荒 地
	広 葉 樹
	針 葉 樹
	宅 地 見 込 地
小 物 体	
	中 電 柱
	電 話 柱
	街 路 灯
	信 号 柱
	道 路 標 識
	人 孔 (電 気)
	人 孔 (電 話)
	人 孔 (下 水)
	人 孔 (ガ ス)
	消 火 栓
	止 水 栓
	散 水 栓
	カー プ ミ ラー
	空 気 弁
	量 水 器
	掲 示 板
	防 犯 灯
	消 火 器

杭 の 種 類	
合	合 成 樹 脂 杭
鉄	鉄
刻	刻 印
ブ	ブ レ ー ト
石	石 杭
コ	コ ン ク リ ー ト 杭
木	木 杭
現	現 況
計	計 算 点


平成二十四年三月作成

瀬戸市都市整備

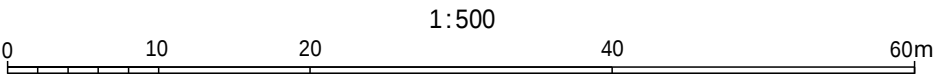

宮前公園平面図

縮尺 1/500

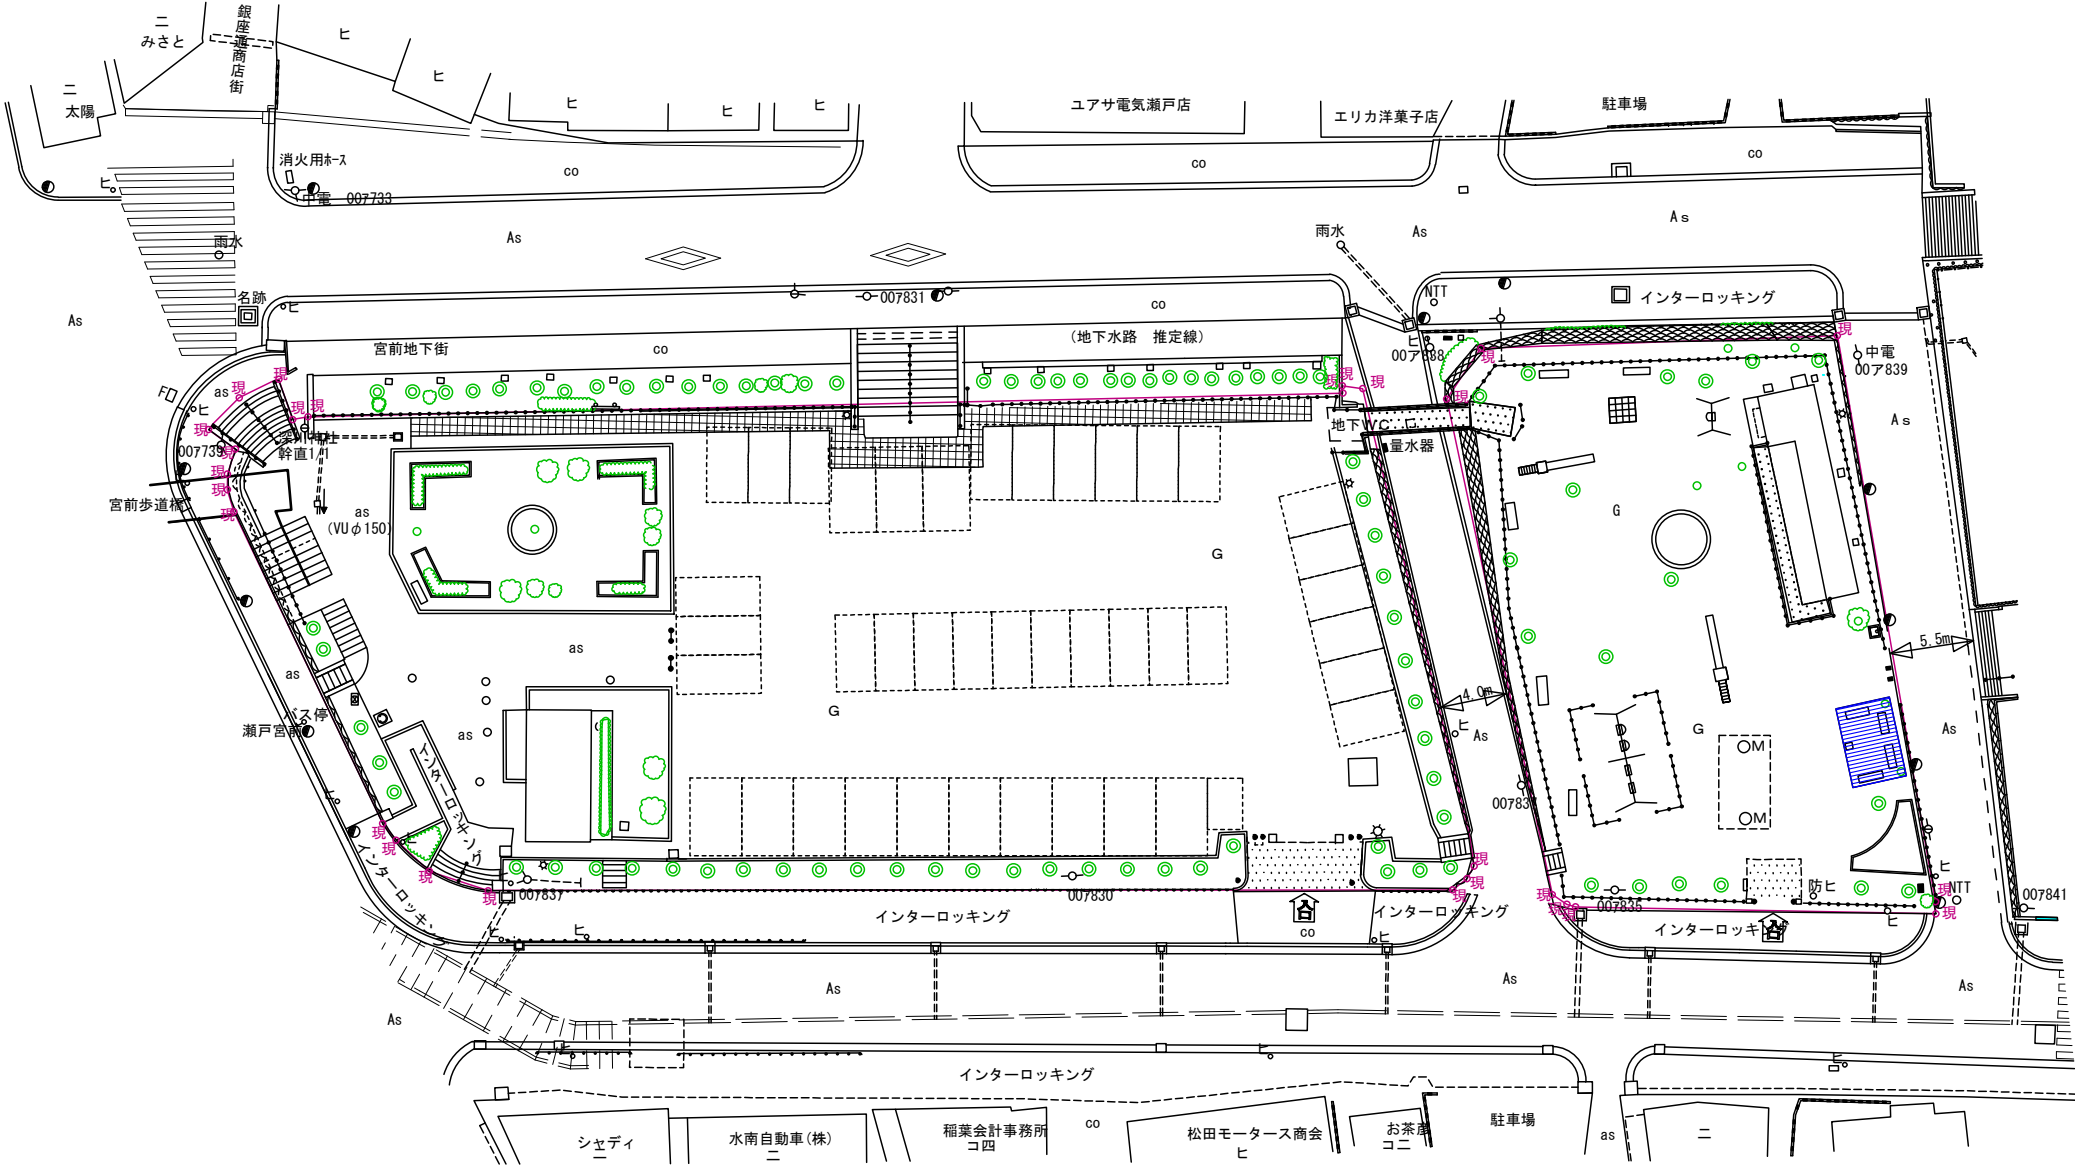


凡 例	
公園施設物	高木・中木
	低木
	生 垣
	芝 生
	花 壇
	公 園 灯
	植 樹 樹
	日 陰 棚
	ベ ン チ
	ス ツ ール
	車止(固定・可動)
	暗 渠
	給 水 管
	架線ケーブル
	屑カゴ
	ケーブルテレビ柱
	時 計 塔
建物	堅ろう建物
	家 屋
	無 壁 家 屋
舗装種別	コンクリート舗装
	コンクリート平板舗装
	インターロッキング
	アスファルト舗装
構 造	砂 利 道
	コーリーフ・コンクリート
	塀
植 生	コンクリート壁
	網目フェンス
	網目フェンス
小 物 体	荒 地
	広 葉 樹
	針 葉 樹
	宅地見込地
	中 電 柱
	電 話 柱
	街 路 灯
	信 号 柱
	道 路 標 識
	人孔(電気)
	人孔(電話)
	人孔(下水)
	人孔(ガス)
	消 火 栓
	止 水 栓
	散 水 栓
	カーブミラー
	空 気 弁
	量 水 器
	掲 示 板
	防 犯 灯
	消 火 器

杭 の 種 類	
合	合 成 樹 脂 杭
鉄	鉄
刻	刻 板 印
ブ	ブ レ ー ト
石	石 杭
コ	コンクリート杭
木	木 杭
現	現 況
計	計 算 点


平成二十三年二月作成

瀬戸市都市整備

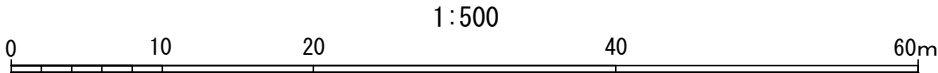

ゆり公園平面図

縮尺 1/250

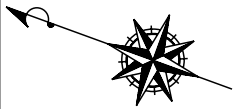


凡 例	
公園施設物	高木 ・ 中木
	低 木
	生 垣
	芝 生
	花 壇
	公 園 灯
	植 樹 樹
	日 陰 棚
	ベ ン チ
	ス ツ ール
	公園名板
	車止 (固定・可動)
	暗 渠
	給 水 管
	架線ケーブル
建築物	堅ろう建物
	家 屋
	無 壁 家 屋
	コンクリート舗装
	コンクリート平板舗装
舗装種別	インターロッキング
	As, as
	7x7x7x舗装
	G 砂 利 道
構 造	コクリートブロック
	塀
	コンクリート壁
露 出	網目フェンス
	荒地
小 物 体	中 電 柱
	電 話 柱
	街 路 灯
	信 号 柱
	道 路 標 識
	E 人孔 (電気)
	T 人孔 (電話)
	汚 雨 人孔 (下水)
	G 人孔 (ガス)
	F 消 火 栓
	止 止 水 栓
	散 水 栓
	CM カープミラー
	空 気 弁
	量 水 器
杭 の 種 類	合 成 樹 脂 杭
	鋳 鉄
	刻 刻 印
杭 の 種 類	プ レ ー ト
	石 杭
	コ ン ク リ ー ト 杭
杭 の 種 類	木 杭
	現 況
	計 算 点

杭 の 種 類	
合	合 成 樹 脂 杭
鋳	鋳 鉄
刻	刻 刻 印
プ	プ レ ー ト
石	石 杭
コ	コ ン ク リ ー ト 杭
木	木 杭
現	現 況
計	計 算 点



平成二十三年二月作成

瀬戸市都市整備

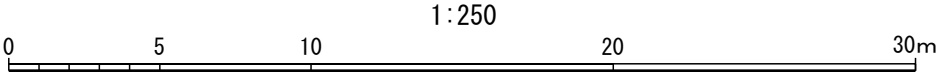

八幡公園平面図

縮尺 1/500




凡 例	
	高木 ・ 中木
	低 木
	生 垣
	芝 生
	花 壇
	公 園 灯
	植 樹 樹
	日 陰 棚
	ベ ン チ
	ス ツ ール
	公園名板
	車止 (固定・可動)
	暗 渠
	給 水 管
	架線ケーブル
	電力ポ
	ケーブルテレビ柱
	時 計 塔
公園施設物	
	堅ろう建物
	家 屋
	無 壁 家 屋
	コンクリート舗装
	コンクリート平板舗装
	インターロッキング
	As, as アスファルト舗装
	G 砂 利 道
舗装種別	
	コンクリート舗装
	塀
	コンクリート壁
	網目フェンス
構 造	
	荒 地
	広 葉 樹
	針 葉 樹
	宅地見込地
植 生	
	中 電 柱
	電 話 柱
	街 路 灯
	信 号 柱
	道 路 標 識
	人 孔 (電 気)
	人 孔 (電 話)
	人 孔 (下 水)
	人 孔 (ガ ス)
	消 火 栓
	止 水 栓
	止 水 栓
	散 水 栓
	カーブミラー
	空 気 弁
	量 水 器
	掲 示 板
	防 犯 灯
	消 火 器
小 物 体	


杭 の 種 類	
合	合 成 樹 脂 杭
鉄	鉄
刻	刻 印
ブ	ブ レ ー ト
石	石 杭
コ	コ ン ク リ ー ト 杭
木	木 杭
現	現 況
計	計 算 点

平成二十三年二月作成

瀬戸市都市整備

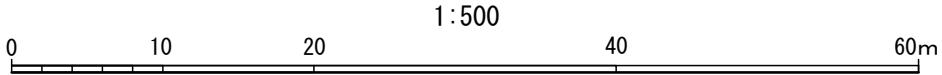

縮尺 1/500

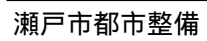

荻山南公園平面図

縮尺 1/500




凡 例		
公園施設物		高木 ・ 中木
		低 木
		芝 生
		花 壇
		公 園 灯
		植 樹 樹
		日 陰 棚
		ベン チ
		ス ツ ー ル
		公園名板
		車止(固定・可動)
		暗 渠
		給 水 管
		電線ケーブル
		肩カゴ
		ケーブルテレビ柱
		時 計 塔
	建物	
		家 屋
舗装種別		無 舗 装 家 屋
		コンクリート舗装
		コンクリート平板舗装
		インターロッキング アスファルト舗装
構 造		砂 利 道
		コンクリートブロック 塀
		コンクリート壁
		網目フェンス
植 生		荒 地
		広 葉 樹
		針 葉 樹
		宅地見込地
小 物 体		中 電 柱
		電 話 柱
		街 路 灯
		信 号 柱
		道 路 標 識
		人 孔(電気)
		人 孔(電話)
		人 孔(下水)
		人 孔(ガス)
		消 火 栓
		止 水 栓
		散 水 栓
		カーブミラー
		空 気 弁
		量 水 器
		検 示 器
	防 犯 灯	
	消 火 器	


杭 の 種 類	
合	合 成 樹 脂 杭
鋳	鋳
刻	刻 印
ブ	ブ レ ー ト
石	石 杭
コ	コンクリート杭
木	木 杭
現	現 況
計	計 算 点

平成二十三年二月作成

瀬戸市都市整備

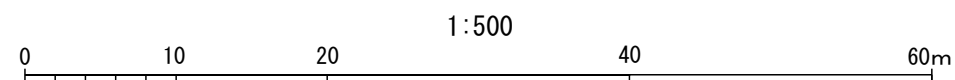


縮尺 1/500

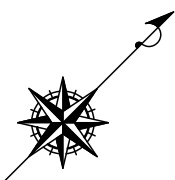


杭 の 種 類	
合 鋳	合 成 樹 脂 杭 鋳
刻	刻 印
プ	プ レ ー ト
石	石 杭
コ	コンクリート杭
木	木 杭
現	現 況
計	計 算 点

瀬戸市都市整備

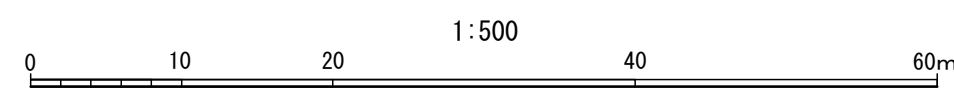

五位塚東公園平面図

縮尺 1/250

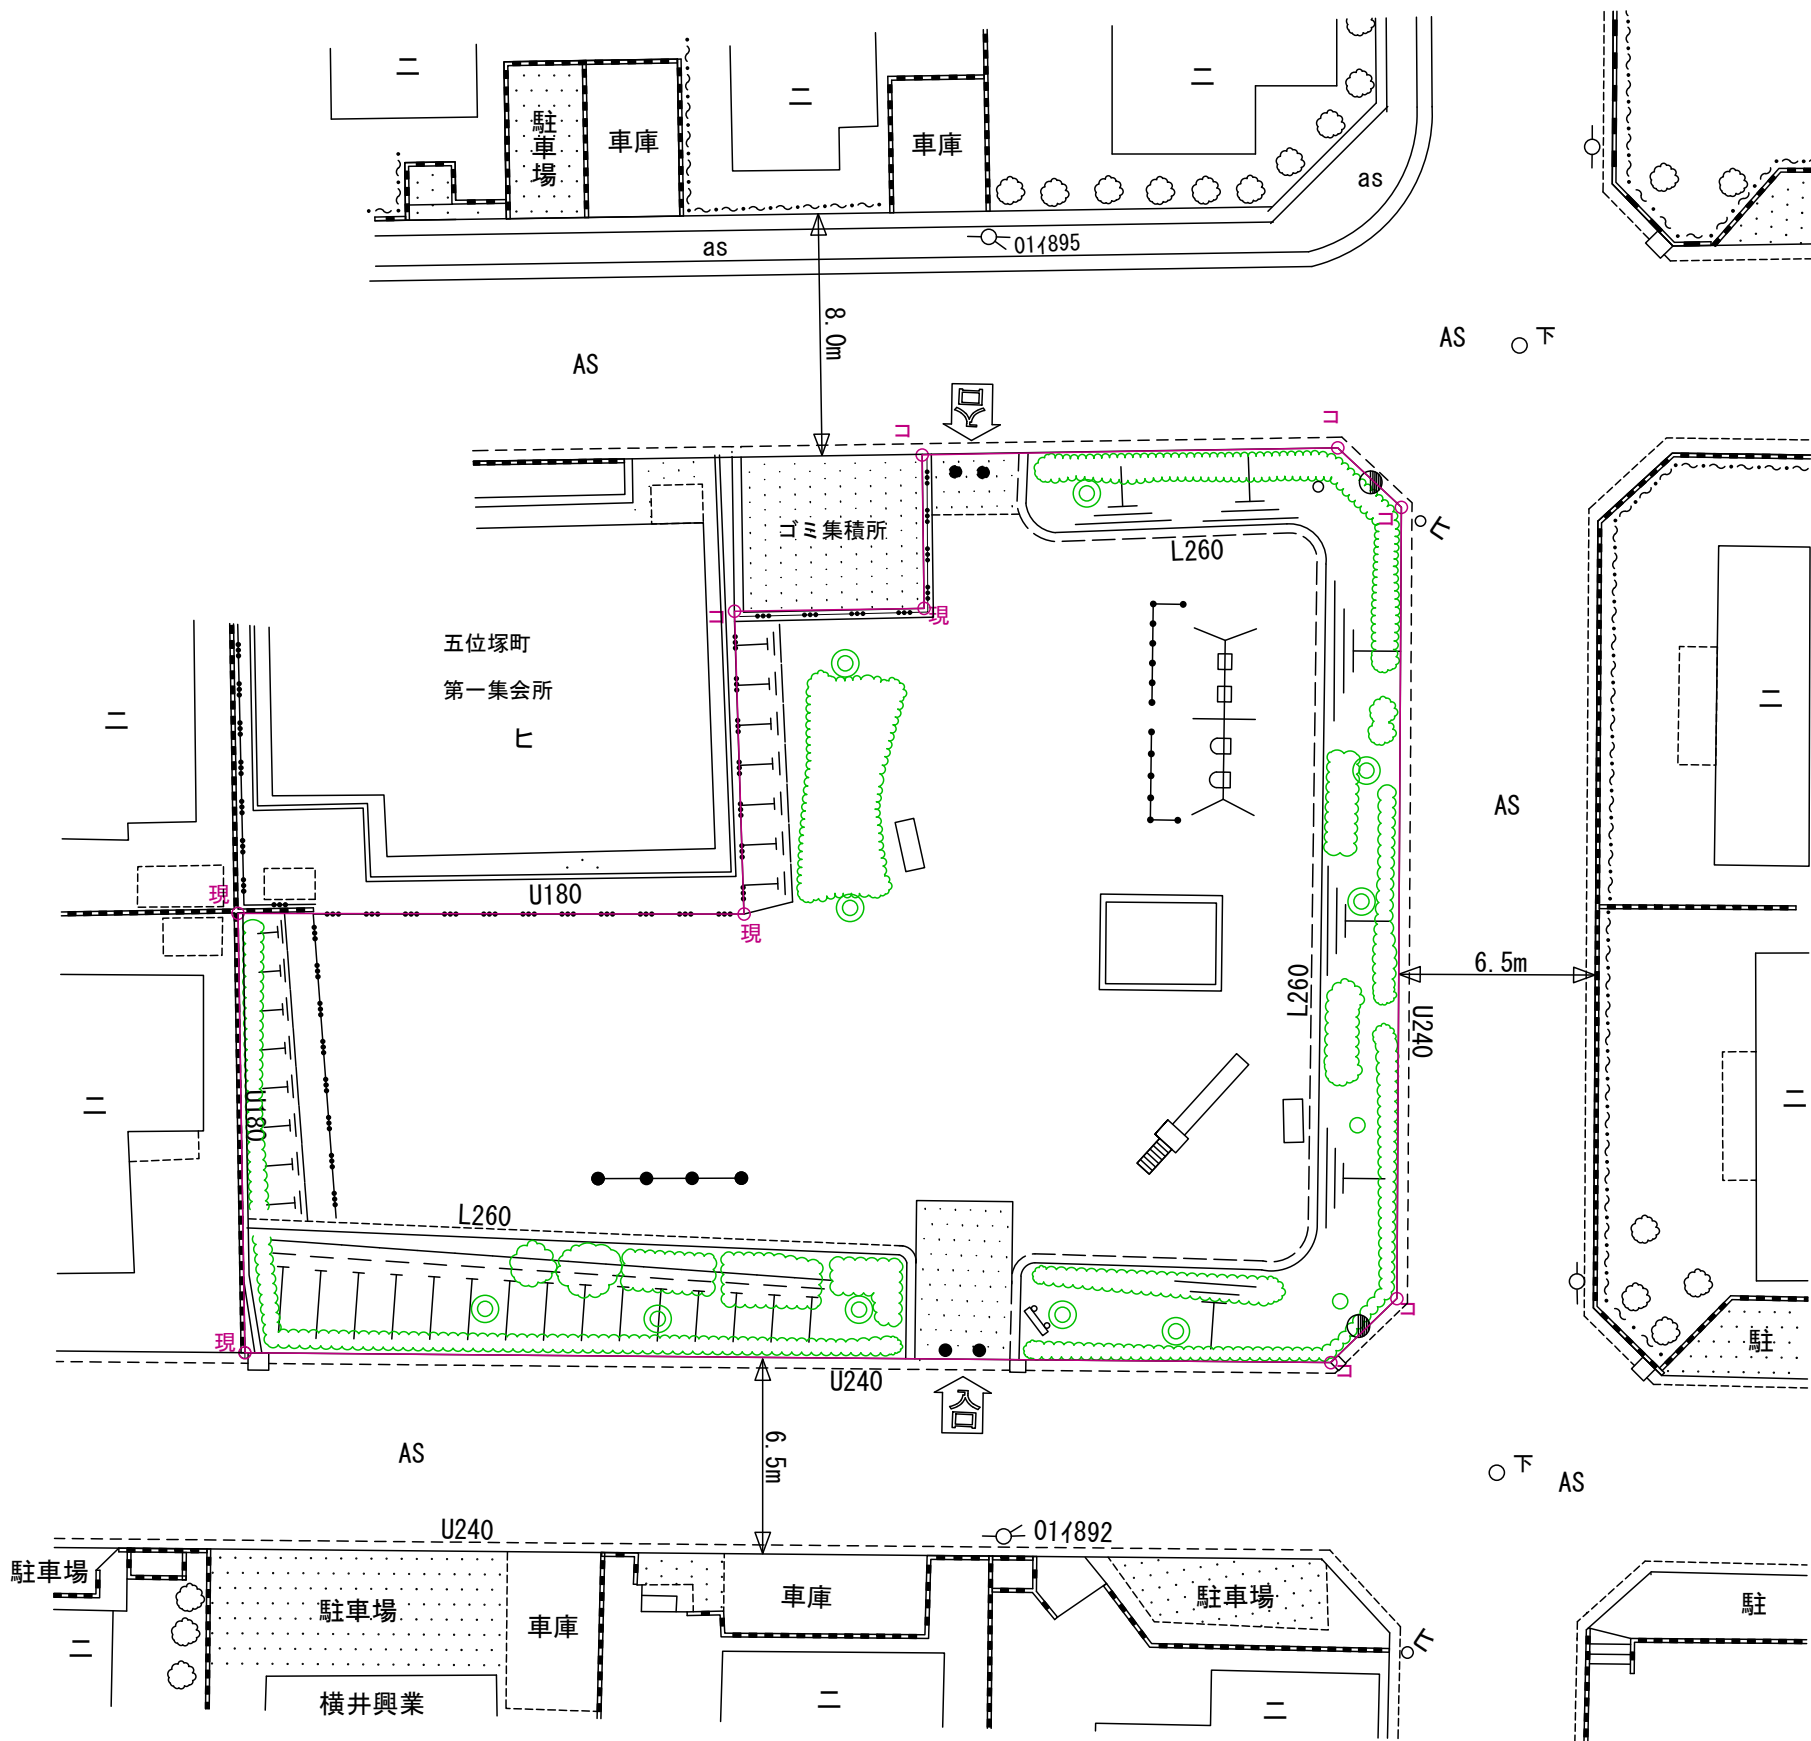


凡 例	
○	高木 ・ 中木
○	低 木
○	生 垣
○	芝 生
○	花 壇
○	公 園 灯
○	植 樹 樹
○	日 陰 棚
○	ベ ン チ
○	ス ツ ール
○	公園名板
○	車止 (固定・可動)
○	暗 渠
○	給 水 管
○	架線ケーブル
○	屑カゴ
○	ケーブルテレビ柱
○	時 計 塔
建 物	
○	堅ろう建物
○	家 屋
○	無 壁 家 屋
舗装種類	
○	コンクリート舗装
○	コンクリート平板舗装
○	インターロッキング
○	As, as
○	7.5mm舗装
○	G
○	砂 利 道
構 造	
○	コンクリートブロック
○	塀
○	コンクリート壁
○	網目フェンス
地 生	
○	山 荒 地
○	広 葉 樹
○	針 葉 樹
○	宅地見込地
小 物 体	
○	中 電 柱
○	電 話 柱
○	街 路 灯
○	信 号 柱
○	道 路 標 識
○	人 孔 (電 気)
○	人 孔 (電 話)
○	人 孔 (下 水)
○	人 孔 (ガ ス)
○	消 火 栓
○	止 水 栓
○	散 水 栓
○	カーブミラー
○	空 気 弁
○	量 水 器
○	掲 示 板
○	防 犯 灯
○	消 火 器

杭 の 種 類	
合	合 成 樹 脂 杭
紙	紙
刻	刻 板 印
ブ	ブ レ ー ト
石	石 杭
コ	コンクリート杭
木	木 杭
現	現 況
計	計 算 点



平成二十三年二月作成

瀬戸市都市整備

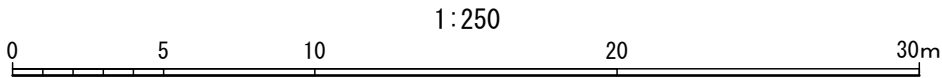

五位塚西公園平面図

縮尺 1/500

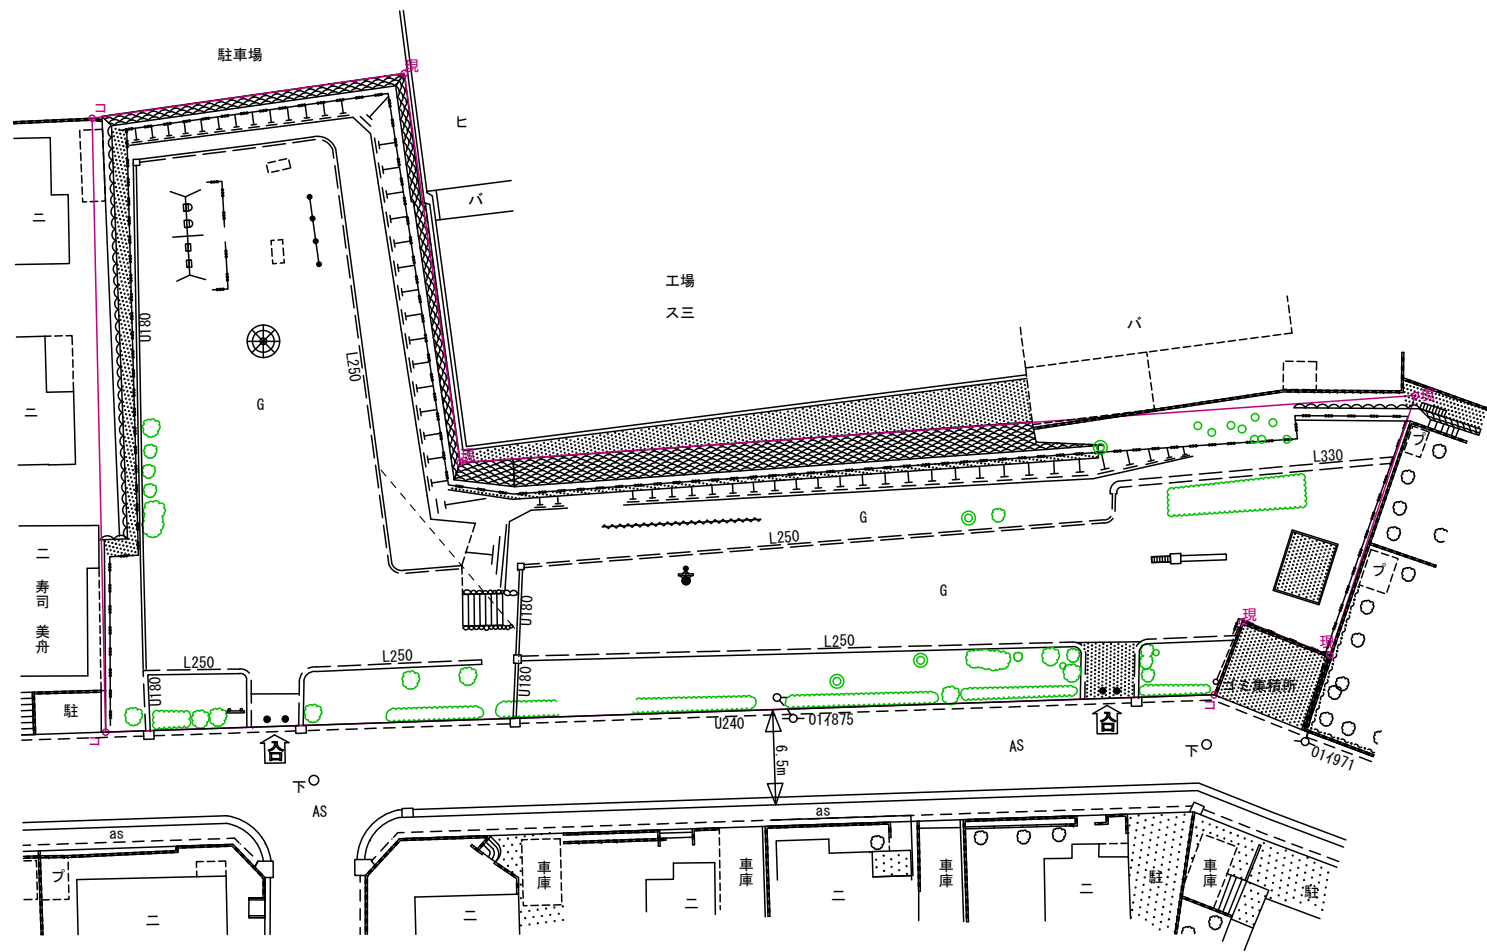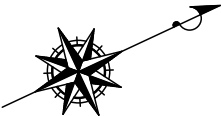


凡 例	
	高木 ・ 中木
	低 木
	生 垣
	芝 生
	花 壇
	公 園 灯
	植 樹 樹
	日 陰 棚
	ベ ン チ
	ス ツ ー ル
	公園名板
	車止 (固定・可動)
	暗 渠
	給 水 管
	架線ケーブル
	電力コ
	ケーブルテレビ柱
	時 計 塔
	堅ろう建物
	家 屋
	無 壁 家 屋
	コンクリート舗装
	コンクリート平板舗装
	インターロッキング
	As, as アスファルト舗装
	G 砂 利 道
	コンクリート排水
	堤
	コンクリート壁
	網目フェンス
	荒 地
	広 葉 樹
	針 葉 樹
	宅地見込地
	中 電 柱
	電 話 柱
	街 路 灯
	信 号 柱
	道 路 標 識
	人 孔 (電気)
	人 孔 (電話)
	人 孔 (下水)
	人 孔 (ガス)
	消 火 栓
	止 水 栓
	散 水 栓
	カーブミラー
	空 気 弁
	量 水 器
	掲 示 板
	防 犯 灯
	消 火 器

杭 の 種 類	
合	合 成 樹 脂 杭
鋳	鋳
刻	刻 印
ブ	ブ レ ー ト
石	石 杭
コ	コンクリート杭
木	木 杭
現	現 況
計	計 算 点

平成二十三年二月作成

瀬戸市都市整備

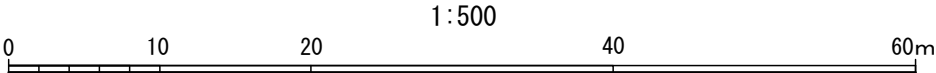

平成二十四年三月作成

瀬戸市都市整備


北松山公園 平面図

縮尺 1/500




凡 例	
	高木
	中木
	低木
	生 垣
	芝 生
	花 壇
	公 園 灯
	植 樹 樹
	日 陰 棚
	ベンチ
	ス ツ ー ル
	公園名板
	車止(固定・可動)
	暗 渠
	給 水 管
	架線ケーブル
	肩カゴ
	ケーブルテレビ柱
	時 計 塔
	下 水 管
	堅ろう建物
	家 屋
	無 壁 家 屋
	コンクリート舗装
	コンクリート平板舗装
	インターロッキング
	As, AS 7575舗装
	G 砂 利 道
	コンクリートブロック舗装
	塀
	コンクリート壁
	網目フェンス
	荒 地
	広 葉 樹
	針 葉 樹
	宅地見込地
	中 電 柱
	電 話 柱
	街 路 灯
	信 号 柱
	道 路 標 識
	人孔(電気)
	人孔(電話)
	人孔(下水)
	人孔(ガス)
	消 火 栓
	止 水 栓
	散 水 栓
	カーミラー
	空 気 弁
	量 水 器
	掲 示 板
	防 犯 灯
	消 火 器

杭 の 種 類	
合	合成樹脂杭
鉄	鉄
刻	刻 印
ブ	プレート
石	石 杭
コ	コンクリート杭
木	木 杭
現	現 況
計	計 算 点

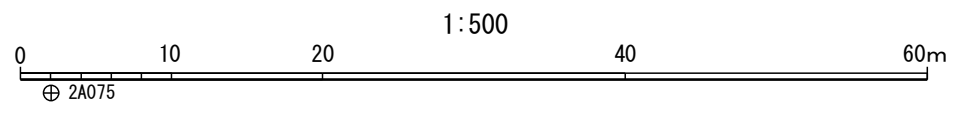

北松山南公園平面図

縮尺 1/500

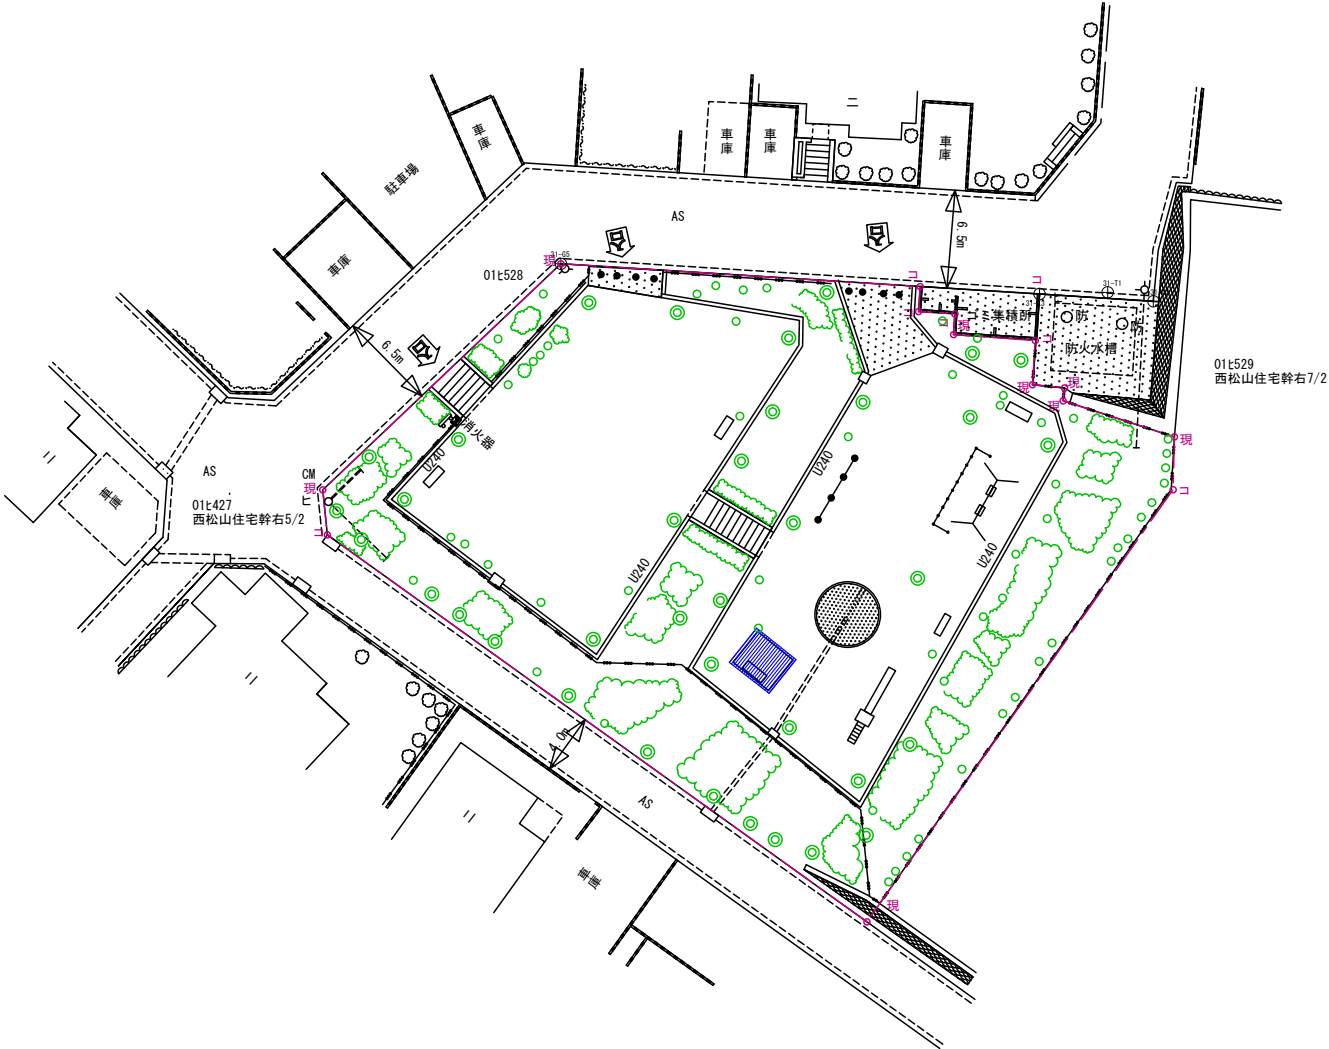


凡 例	
公園施設物	高木 ・ 中木
	低 木
	生 垣
	芝 生
	花 壇
	公 園 灯
	植 樹 樹
	日 陰 棚
	ベ ン チ
	ス ツ ー ル
	公園名板
	車止 (固定・可動)
	暗 渠
	給 水 管
	架線ケーブル
建築物	堅ろう建物
	家 屋
	無 壁 家 屋
	コンクリート舗装
	コンクリート平板舗装
舗装種別	インターロッキング
	As, as アスファルト舗装
	G 砂 利 道
	コンクリートブロック
	塀
構 造	コンクリート壁
	網目フェンス
	荒地
樹 木	広 葉 樹
	針 葉 樹
	宅地見込地
小 物 体	中 電 柱
	電 話 柱
	街 路 灯
	信 号 柱
	道 路 標 識
	人孔 (電気)
	人孔 (電話)
	人孔 (下水)
	人孔 (ガス)
	消 火 栓
	止 水 栓
	散 水 栓
	カーブミラー
	空 気 弁
	量 水 器
防 犯 灯	掲 示 板
	防 犯 灯
	消 火 器

杭 の 種 類	
合	合成樹脂杭
紙	紙
刻	刻 印
ブ	ブ レ ー ト
石	石 杭
コ	コンクリート杭
木	木 杭
現	現 況
計	計 算 点

平成二十三年二月作成

瀬戸市都市整備

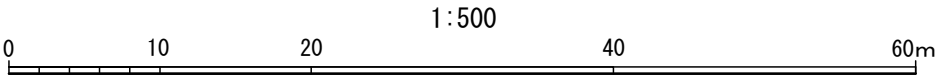



北松山東公園平面図

縮尺 1/250



凡 例	
公園施設物	高木 ・ 中木
	低 木
	生 垣
	芝 生
	花 壇
	公 園 灯
	植 樹 樹
	日 陰 棚
	ベ ン チ
	ス ツ ール
	公園名板
	車止 (固定・可動)
	暗 渠
	給 水 管
	架線ケーブル
建 物	堅ろう建物
	家 屋
	無 壁 家 屋
	コンクリート舗装
舗装・植栽	コンクリート平板舗装
	インターロッキング
	As, as アスファルト舗装
	G 砂 利 道
構 造	コクリートブロック塀
	コンクリート壁
	網目フェンス
地 形	荒 地
	広 葉 樹
	針 葉 樹
	宅地見込地
小 物 体	中 電 柱
	電 話 柱
	街 路 灯
	信 号 柱
	道 路 標 識
	人 孔 (電 気)
	人 孔 (電 話)
	人 孔 (下 水)
	人 孔 (ガ ス)
	消 火 栓
	止 水 栓
	止 水 栓
	散 水 栓
	カープミラー
	空 気 弁
	量 水 器
	掲 示 板
	防 犯 灯
	消 火 器

杭 の 種 類	
合	合 成 樹 脂 杭
紙	紙
刻	刻 印
ブ	ブ レ ー ト
石	石 杭
コ	コンクリート杭
木	木 杭
現	現 況
計	計 算 点

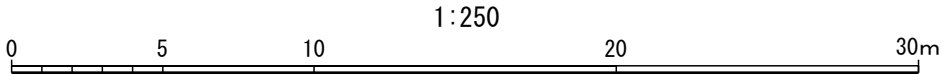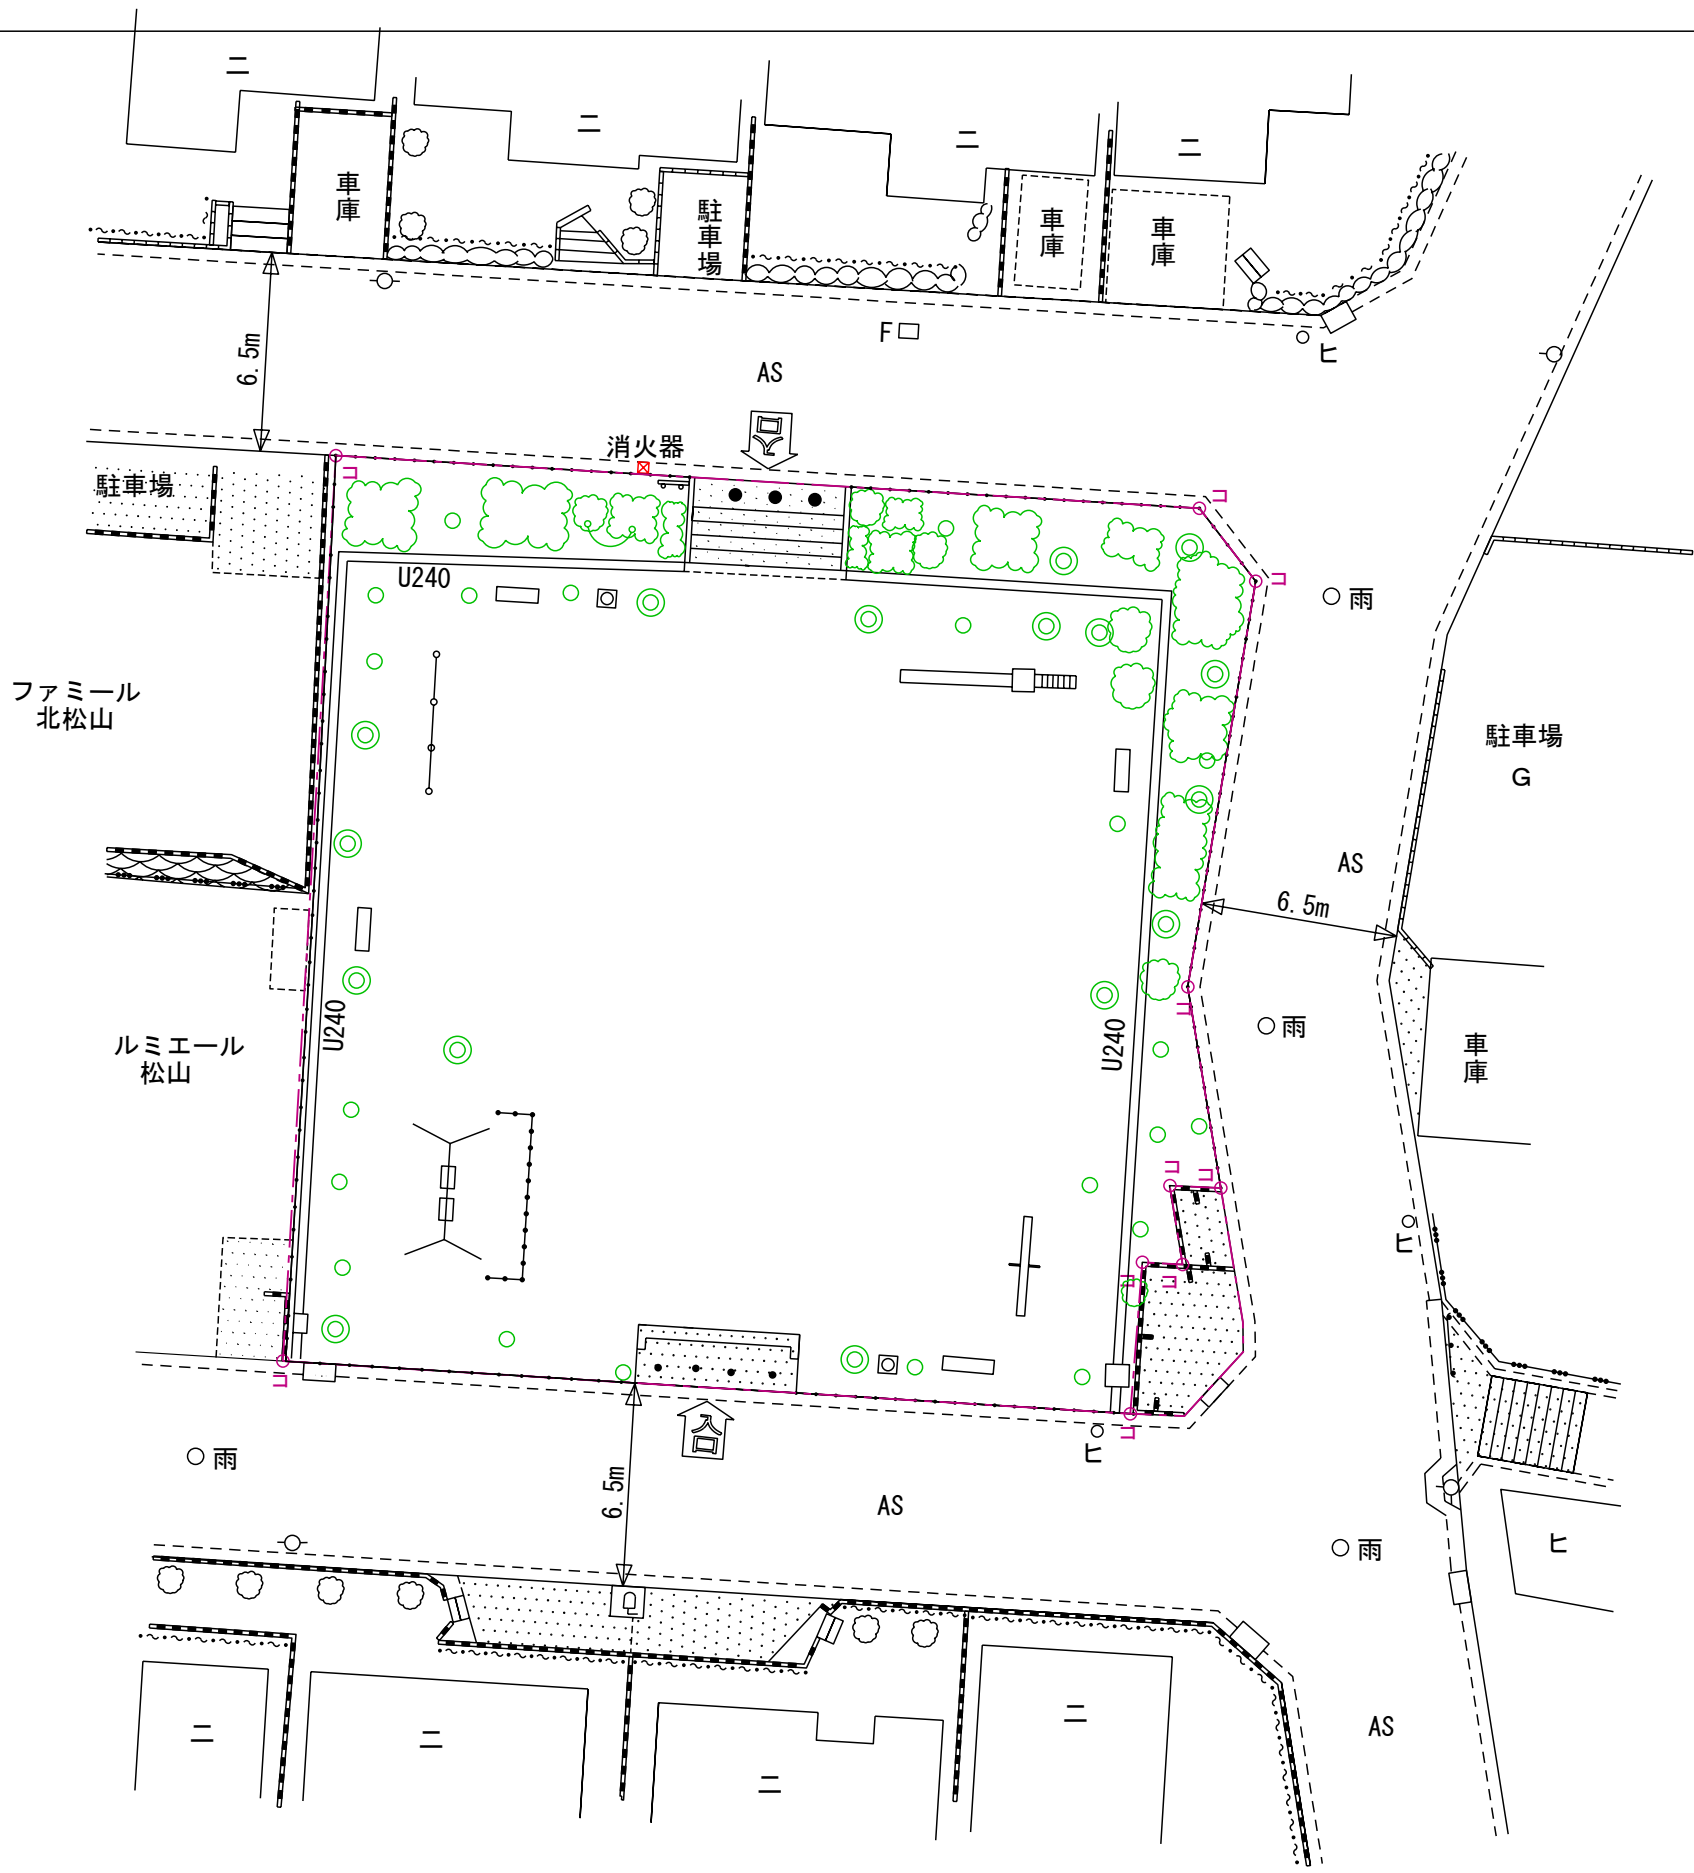

平成二十三年二月作成

瀬戸市都市整備

松山公園 平面図

縮尺 FREE



公園施設物	凡 例	
	高木 ・ 中木	低 木
公園施設物		
建物		
舗装種別		
構 造		
小 物 体		
小 物 体		
小 物 体		
小 物 体		
小 物 体		

平成二十四年三月作成

瀬戸市都市整備

さつき南公園 平面図

縮尺 FREE



杭の種類		
合	合成樹脂杭	
鉄	鉄	
刻	刻印	
ブ	プレート	
石	石杭	
コ	コンクリート杭	
木	木杭	
現	現況	
計	計算点	

凡例	
○	高木・中木
○	低木
○	生垣
○	芝生
○	花壇
○	公園灯
○	植樹樹
○	日陰棚
○	ベンチ
○	スツール
○	公園名板
○	車止(固定・可動)
○	暗渠
○	給水管
○	架線ケーブル
○	肩カゴ
○	ケーブルテレビ柱
○	時計塔
○	下水管
建物	
○	堅ろう建物
○	家屋
○	無壁家屋
舗装種別	
○	コンクリート舗装
○	コンクリート平板舗装
○	インターロッキング
○	アスファルト舗装
○	砂利道
構面	
○	コンクリートブロック
○	塀
○	コンクリート壁
○	網目フェンス
樹生	
○	荒地
○	広葉樹
○	針葉樹
○	宅地見込地
小物体	
○	中電柱
○	電話柱
○	街路灯
○	信号柱
○	道路標識
○	人孔(電気)
○	人孔(電話)
○	人孔(下水)
○	人孔(ガス)
○	消火栓
○	止水栓
○	散水栓
○	カーブミラー
○	空気弁
○	量水器
○	掲示板
○	防犯灯
○	消火器


平成二十四年三月作成

瀬戸市都市整備




凡 例	
	高木 ・ 中木
	低 木
	生 垣
	芝 生
	花 壇
	公 園 灯
	植 樹 樹
	日 陰 棚
	ベ ン チ
	ス ツ ール
	公園名板
	車止 (固定・可動)
	暗 渠
	給 水 管
	架線ケーブル
	屑カゴ
	ケーブルテレビ柱
	時 計 塔
	堅ろう建物
	家 屋
	無 壁 家 屋
	コンクリート舗装
	コンクリート舗装
	インターロッキング
	As, as アスファルト舗装
	G 砂 利 道
	コンクリート排水管
	塀
	コンクリート壁
	網目フェンス
	荒 地
	広 葉 樹
	針 葉 樹
	宅地見込地
	中 電 柱
	電 話 柱
	街 路 灯
	信 号 柱
	道 路 標 識
	人孔 (電気)
	人孔 (電話)
	人孔 (下水)
	人孔 (ガス)
	消 火 栓
	止 水 栓
	散 水 栓
	カーブミラー
	空 気 弁
	量 水 器
	掲 示 板
	防 犯 灯
	消 火 器

杭 の 種 類	
合	合 成 樹 脂 杭
鉄	鉄
刻	刻 印
ブ	ブ レ ー ト
石	石 杭
コ	コンクリート杭
木	木 杭
現	現 況
計	計 算 点

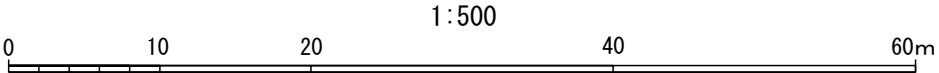

縮尺 1/250

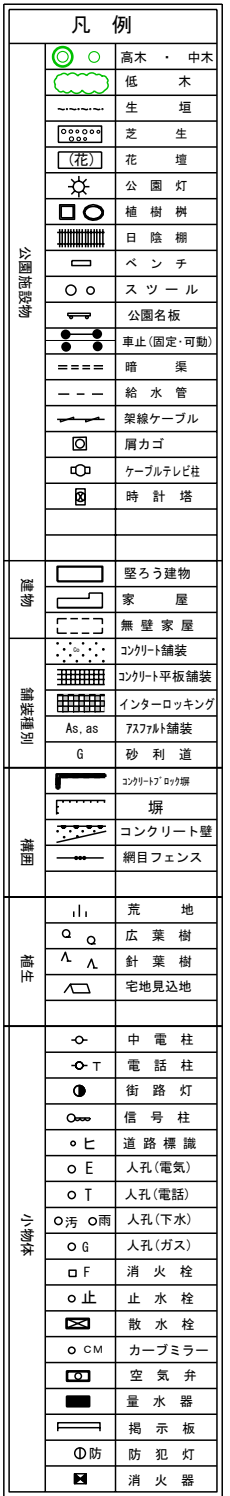

杭 の 種 類	
合	合 成 樹 脂 杭
鋸	鋸
刻	刻 印
プ	プ レ ー ト
石	石 杭
コ	コンクリート杭
木	木 杭
現	現 況
計	計 算 点

平成二十三年二月作成

瀬戸市都市整備

1:250



白山公園 平面図

縮尺 1/500




凡 例	
	高木・中木
	低 木
	生 垣
	芝 生
	花 壇
	公 園 灯
	植 樹 樹
	日 陰 樹
	ベ ン チ
	ス ツ ール
	公園名板
	車止(固定・可動)
	暗 渠
	給 水 管
	架線ケーブル
	肩カゴ
	ケーブルテレビ柱
	時 計 塔
	下 水 管
	堅ろう建物
	家 屋
	無 壁 家 屋
	コンクリート舗装
	コンクリート平板舗装
	インターロッキング
	Asphalt舗装
	G 砂 利 道
	コンクリート curb
	塀
	コンクリート壁
	網目フェンス
	荒 地
	広 葉 樹
	針 葉 樹
	宅地見込地
	中 電 柱
	電 話 柱
	街 路 灯
	信 号 柱
	道 路 標 識
	人孔(電気)
	人孔(電話)
	人孔(下水)
	人孔(ガス)
	消 火 栓
	止 水 栓
	散 水 栓
	カーブミラー
	空 気 弁
	量 水 器
	掲 示 板
	防 犯 灯
	消 火 器

杭 の 種 類	
合	合 成 樹 脂 杭
紙	紙
刻	刻 印
ブ	ブ レ ー ト
石	石 杭
コ	コンクリート杭
木	木 杭
現	現 況
計	計 算 点

平成二十四年三月作成

瀬戸市都市整備

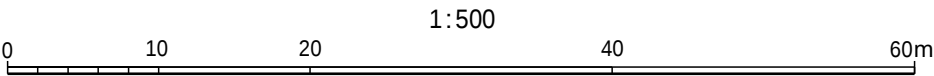

釜ヶ洞公園平面図

縮尺 1/500




凡 例	
	高木 ・ 中木
	低 木
	生 垣
	花 壇
	公 園 灯
	植 樹 樹
	日 陰 棚
	ベ ン チ
	ス ツ ール
	公園名板
	車止 (固定・可動)
	暗 渠
	給 水 管
	架線ケーブル
	電力コ
	ケーブルテレビ柱
	時 計 塔
	堅ろう建物
	家 屋
	無 壁 家 屋
	コンクリート舗装
	コンクリート平板舗装
	インターロッキング
	As, as アスファルト舗装
	G 砂 利 道
	コンクリートローソ
	塀
	コンクリート壁
	網目フェンス
	荒 地
	広 葉 樹
	針 葉 樹
	宅地見込地
	中 電 柱
	電 話 柱
	街 路 灯
	信 号 柱
	道 路 標 識
	人孔 (電気)
	人孔 (電話)
	人孔 (下水)
	人孔 (ガス)
	消 火 栓
	止 水 栓
	散 水 栓
	カーブミラー
	空 気 弁
	量 水 器
	掲 示 板
	防 犯 灯
	消 火 器

杭 の 種 類	
合	合 成 樹 脂 杭
鉄	鉄
刻	刻
ブ	フ レ ー ト
石	石 杭
コ	コンクリート杭
木	木 杭
現	現 況
計	計 算 点

平成二十三年二月作成

瀬戸市都市整備

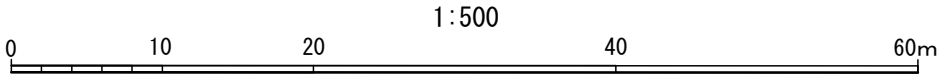

みどり公園平面図

縮尺 1/500




凡 例	
	高木 ・ 中木
	低 木
	生 垣
	芝 生
	花 壇
	公 園 灯
	植 樹 樹
	日 陰 棚
	ベ ン チ
	ス ツ ー ル
	公園名板
	車止 (固定・可動)
	暗 渠
	給 水 管
	架線ケーブル
	電力コ
	ケーブルテレビ柱
	時 計 塔
公園施設物	
	堅ろう建物
	家 屋
	無 壁 家 屋
	コンクリート舗装
	コンクリート平板舗装
	インターロッキング
	As, as アスファルト舗装
	G 砂 利 道
	コンクリート排水
	堀
	コンクリート壁
	網目フェンス
構 造	
	荒 地
	広 葉 樹
	針 葉 樹
	宅地見込地
構 造	
	中 電 柱
	電 話 柱
	街 路 灯
	信 号 柱
	道 路 標 識
	人孔 (電気)
	人孔 (電話)
	人孔 (下水)
	人孔 (ガス)
	消 火 栓
	止 水 栓
	散 水 栓
	カーブミラー
	空 気 弁
	量 水 器
	掲 示 板
	防 犯 灯
	消 火 器
小 物 体	

杭 の 種 類	
合	合 成 樹 脂 杭
鉄	鉄
刻	刻 印
ブ	ブ レ ー ト
石	石 杭
コ	コンクリート杭
木	木 杭
現	現 況
計	計 算 点


平成二十三年二月作成

瀬戸市都市整備

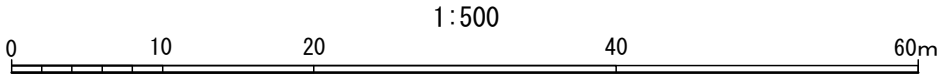

唐 沢 公 園 平 面 図

縮尺 1/500

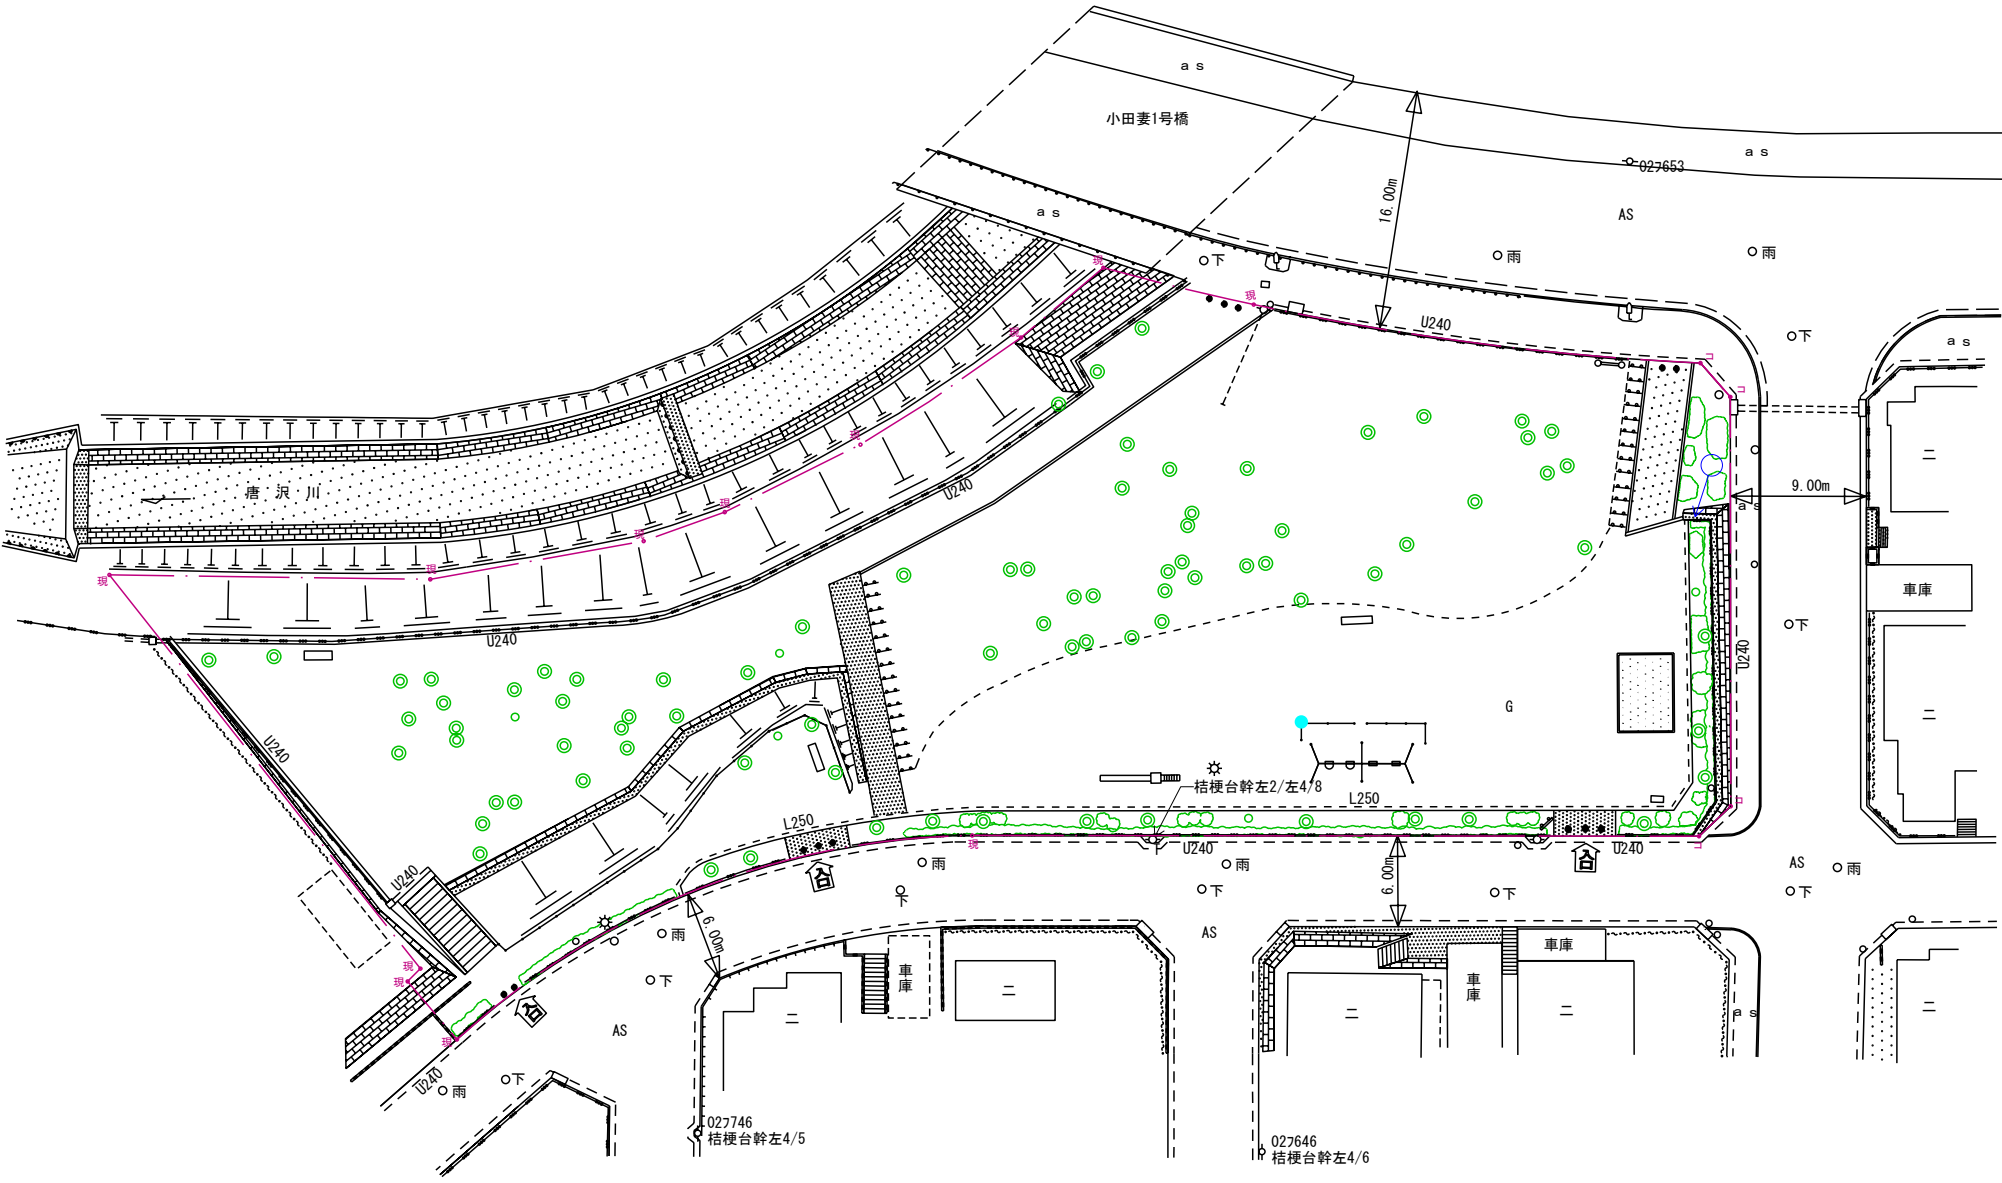


凡 例	
	高木 ・ 中木
	低 木
	生 垣
	芝 生
	花 壇
	公 園 灯
	植 樹 樹
	日 陰 棚
	ベ ン チ
	ス ツ ー ル
	公園名板
	車 止 (固定・可動)
	暗 渠
	給 水 管
	架 線 ケーブル
	屑 カゴ
	ケーブルテレビ柱
	時 計 塔
公園施設物	
	堅ろう建物
	家 屋
	無 壁 家 屋
	コンクリート舗装
	コンクリート平板舗装
	インターロッキング
	As, as アスファルト舗装
	G 砂 利 道
	コンクリートロフト
	コンクリート壁
	網目フェンス
舗装・構造物	
	荒 地
	広 葉 樹
	針 葉 樹
	宅地見込地
植 生	
	中 電 柱
	電 話 柱
	街 路 灯
	信 号 柱
	道 路 標 識
	人 孔 (電気)
	人 孔 (電話)
	人 孔 (下水)
	人 孔 (ガス)
	消 火 栓
	止 水 栓
	止 水 栓
	散 水 栓
	カーブミラー
	空 気 弁
	量 水 器
	掲 示 板
	防 犯 灯
	消 火 器
小 物 体	

杭 の 種 類	
合	合 成 樹 脂 杭
鉄	鉄
刻	刻 印
ブ	ブ レ ー ト
石	石 杭
コ	コンクリート杭
木	木 杭
現	現 況
計	計 算 点


平成二十三年二月作成

瀬戸市都市整備

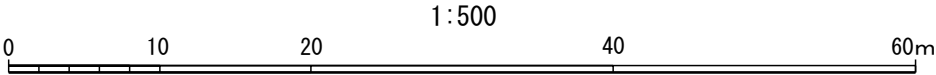



ふじ公園平面図

縮尺 1/500

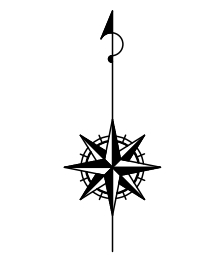

凡 例	
公園施設物	高木 ・ 中木
	低 木
	生 垣
	芝 生
	花 壇
	公 園 灯
	植 樹 樹
	日 陰 棚
	ベ ン チ
	ス ツ ー ル
	公園名板
	車止 (固定・可動)
	暗 渠
	給 水 管
	架線ケーブル
建築物	堅ろう建物
	家 屋
	無 壁 家 屋
	コンクリート舗装
	コンクリート平板舗装
舗装種別	インターロッキング
	As, as
	7スラブ舗装
	G
	砂 利 道
構 造	コクリートブロック
	塀
	コンクリート壁
地 生	荒地
	広 葉 樹
	針 葉 樹
	宅地見込地
小 物 体	中 電 柱
	電 話 柱
	街 路 灯
	信 号 柱
	道 路 標 識
	人 孔 (電 気)
	人 孔 (電 話)
	人 孔 (下 水)
	人 孔 (ガ ス)
	消 火 栓
	止 水 栓
	散 水 栓
	カーブミラー
	空 気 弁
	量 水 器
	掲 示 板
	防 犯 灯
	消 火 器

杭 の 種 類	
合	合 成 樹 脂 杭
紙	紙
刻	刻 印
ブ	ブ レ ー ト
石	石 杭
コ	コンクリート杭
木	木 杭
現	現 況
計	計 算 点

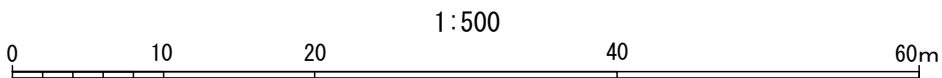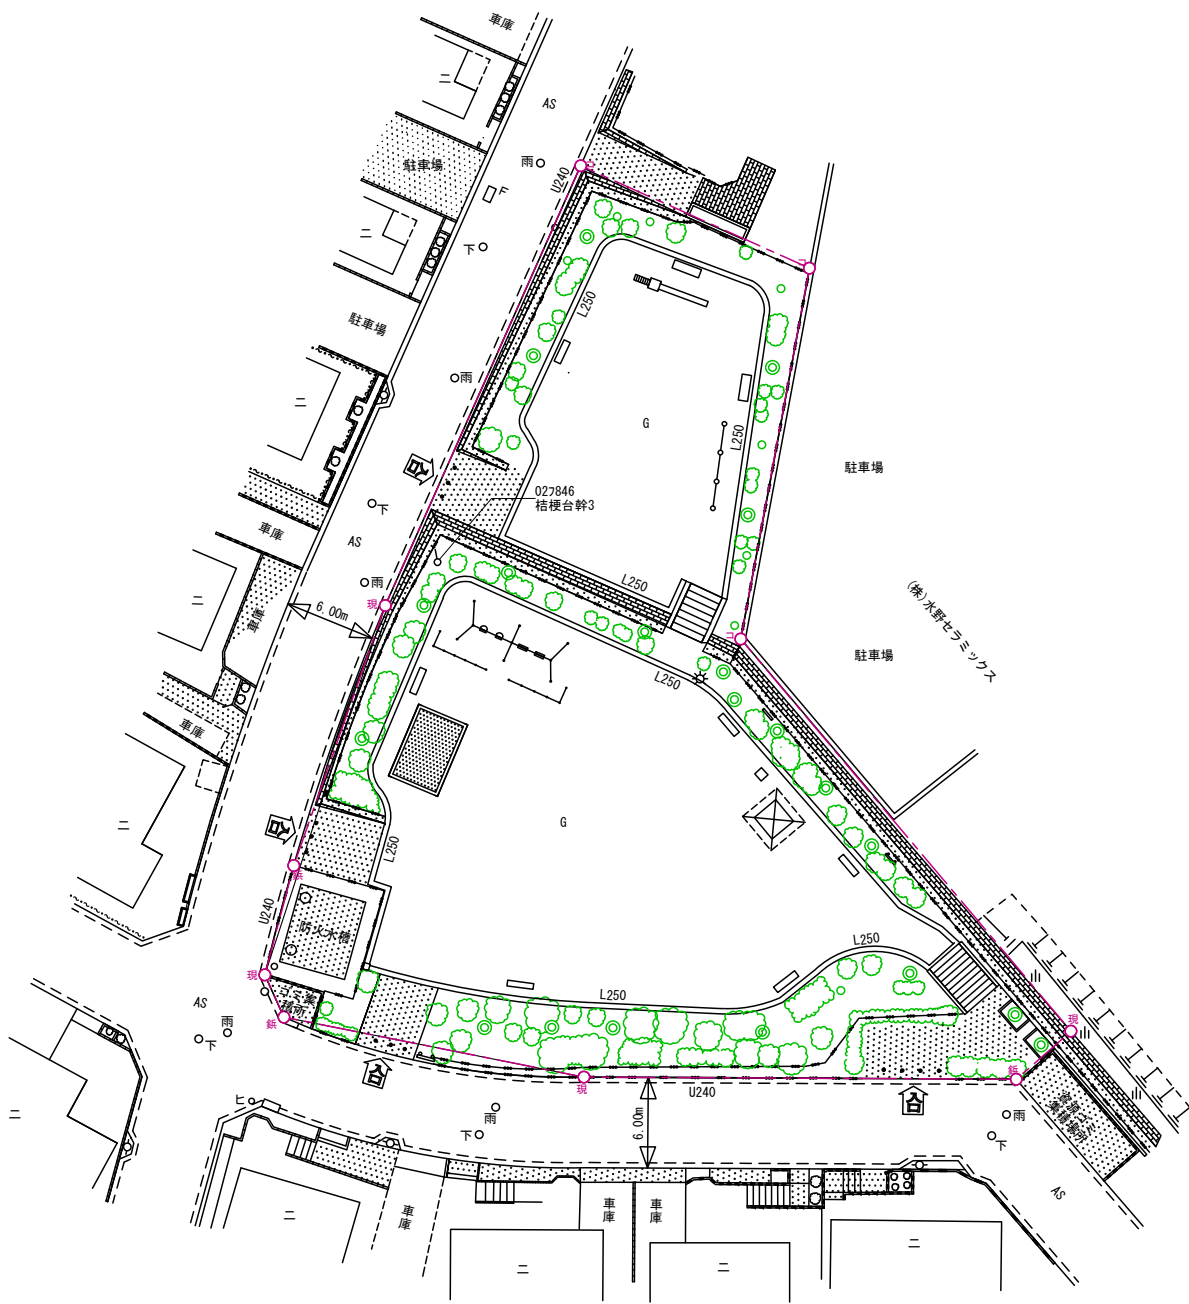


平成二十三年二月作成

瀬戸市都市整備

西陵公園 平面図


縮尺 FREE

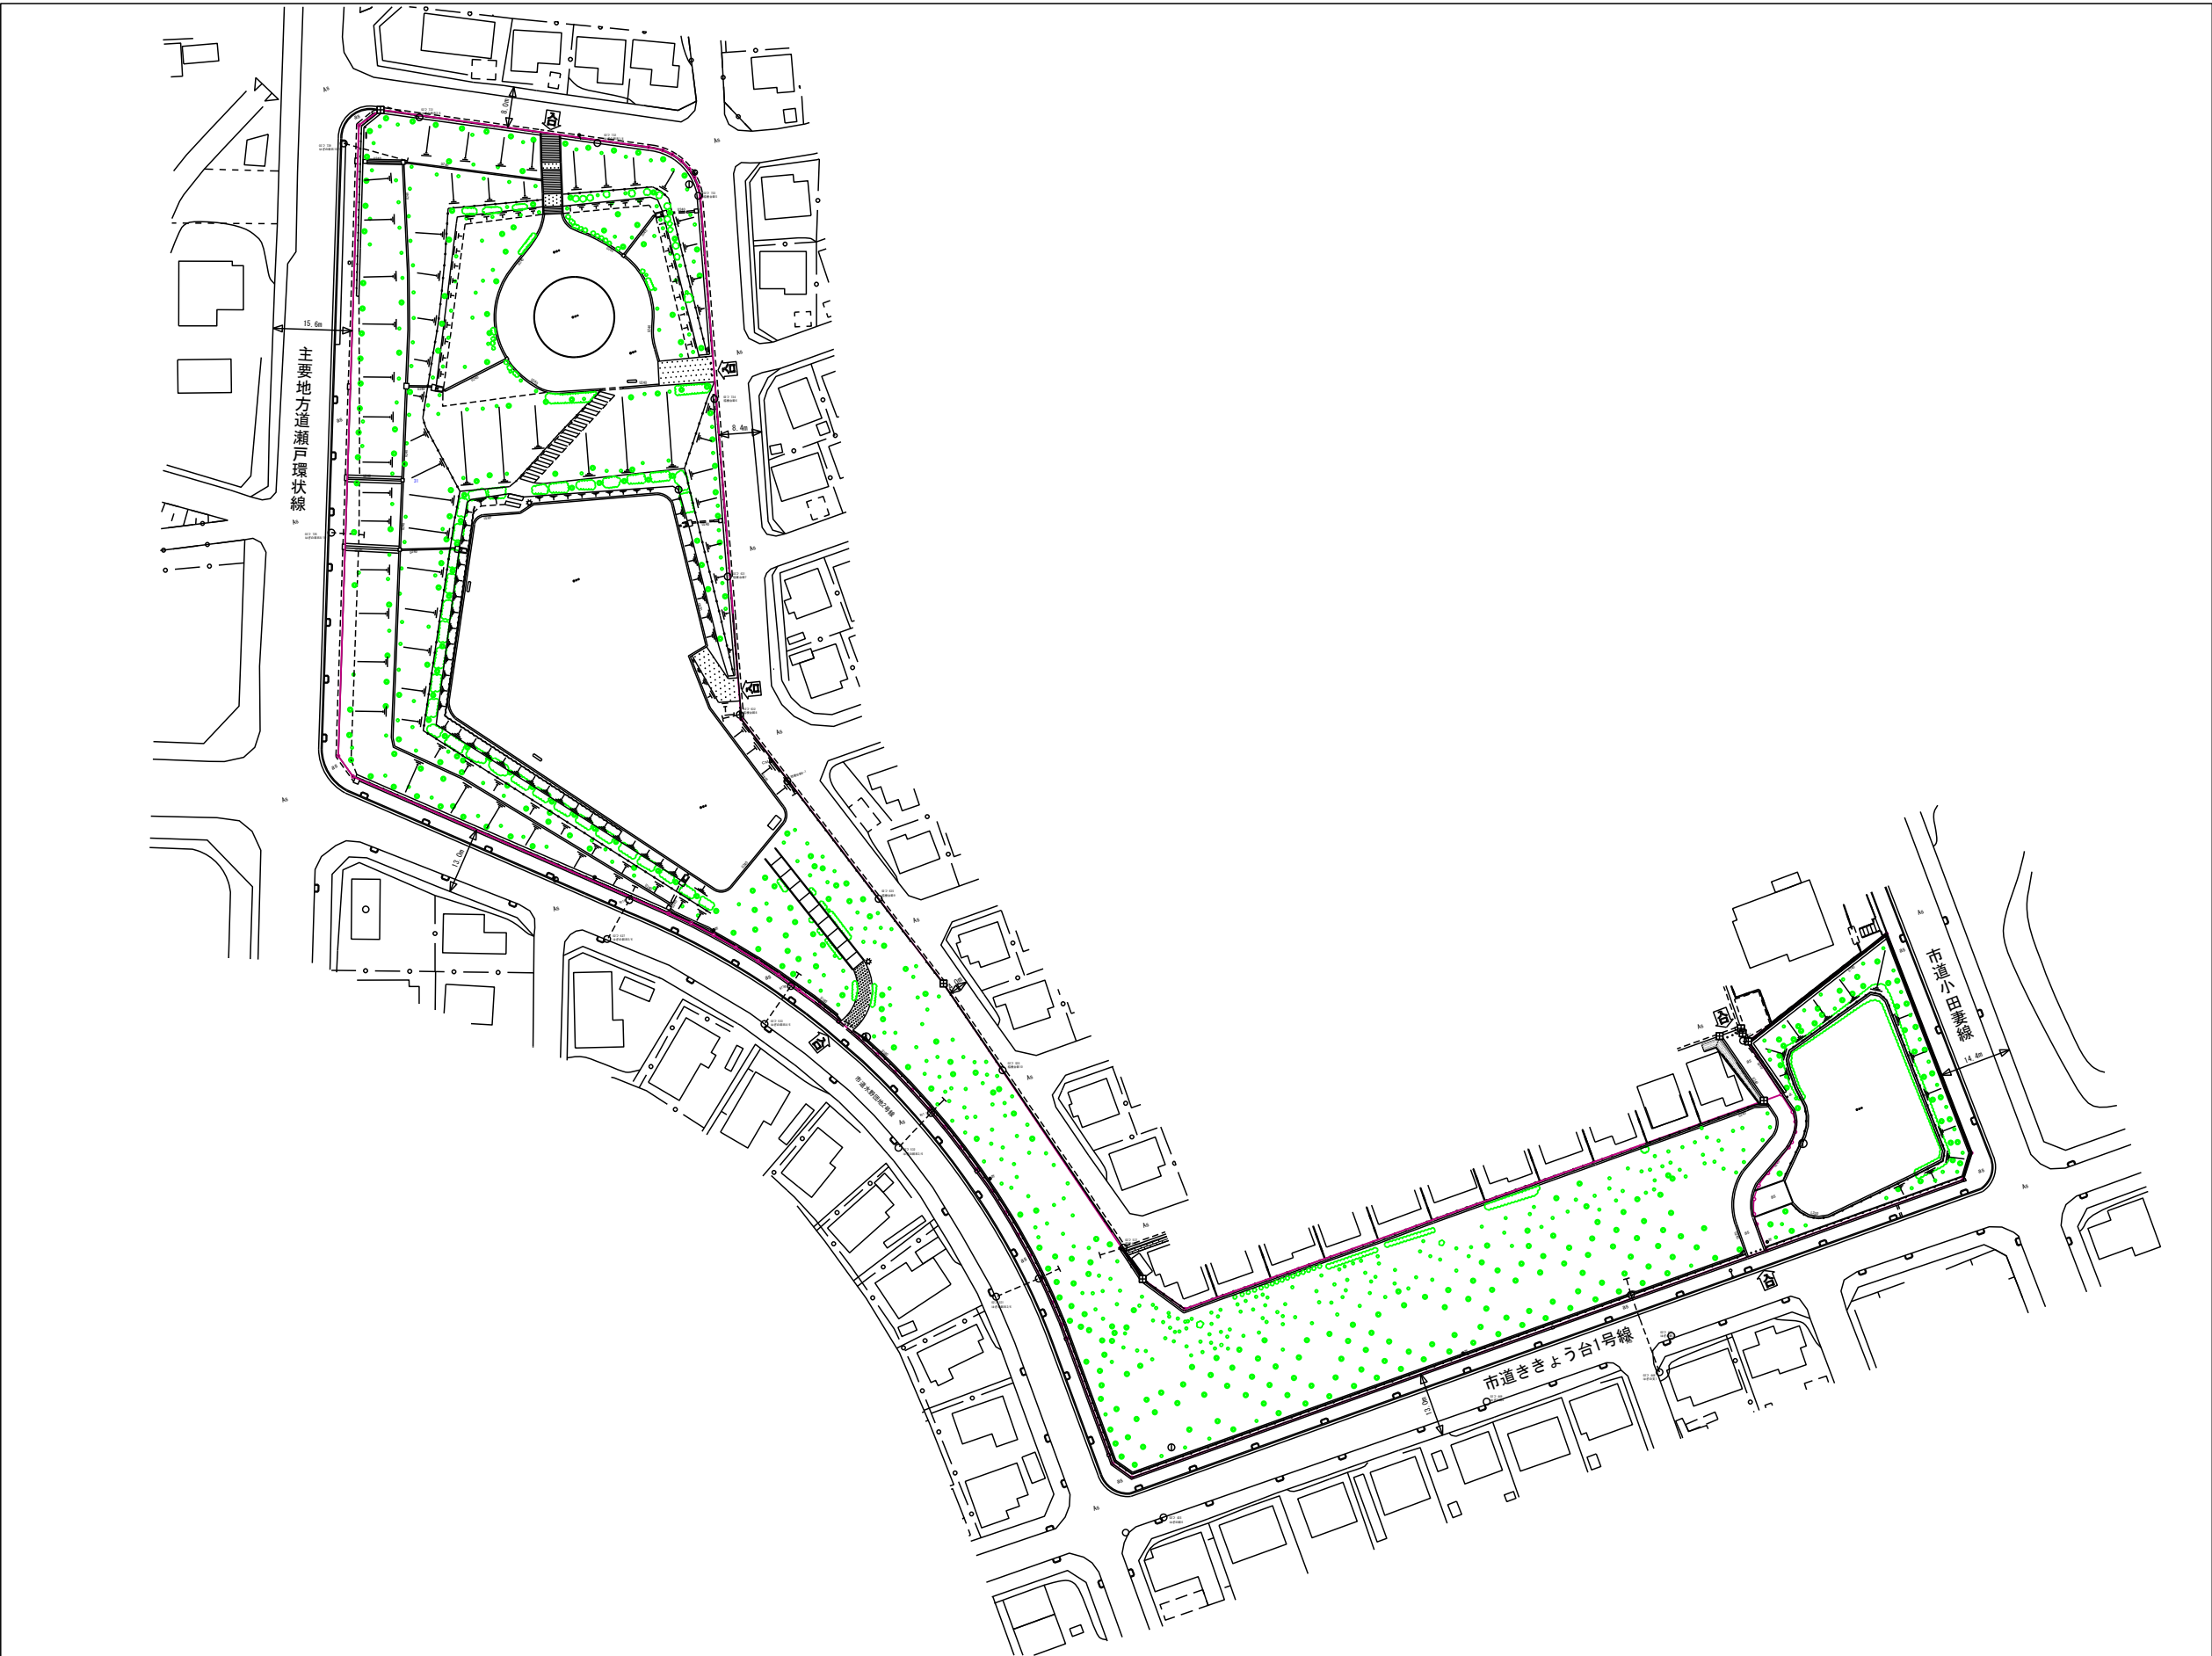

凡 例	
公園施設物	高木 ・ 中木
	低 木
	生 垣
	芝 生
	花 壇
	公 園 灯
	植 樹 樹
	日 陰 棚
	ベ ン チ
	ス ツ ー ル
	公園名板
	車止 (固定・可動)
	暗 渠
	給 水 管
	架線ケーブル
建物	屑カゴ
	ケーブルテレビ柱
	時 計 塔
舗装種別	堅ろう建物
	家 屋
	無 壁 家 屋
	コンクリート舗装
	コンクリート平板舗装
構 造	インターロッキング
	As, BS アスファルト舗装
	G 砂 利 道
	コンクリートブロック塀
	塀
植 生	コンクリート壁
	網目フェンス
	荒地
	広葉樹
小物体	針葉樹
	宅地見込地
	中電柱
	電話柱
	街路灯
	信号柱
	道路標識
	人孔 (電気)
	人孔 (電話)
	人孔 (下水)
	汚 雨 人孔 (下水)
	人孔 (ガス)
	消火栓
	止水栓
	散水栓
	カーブミラー
	空気弁
	量水器
	掲示板
	防犯灯
	消火器

東松山公園平面図

縮尺 1/500

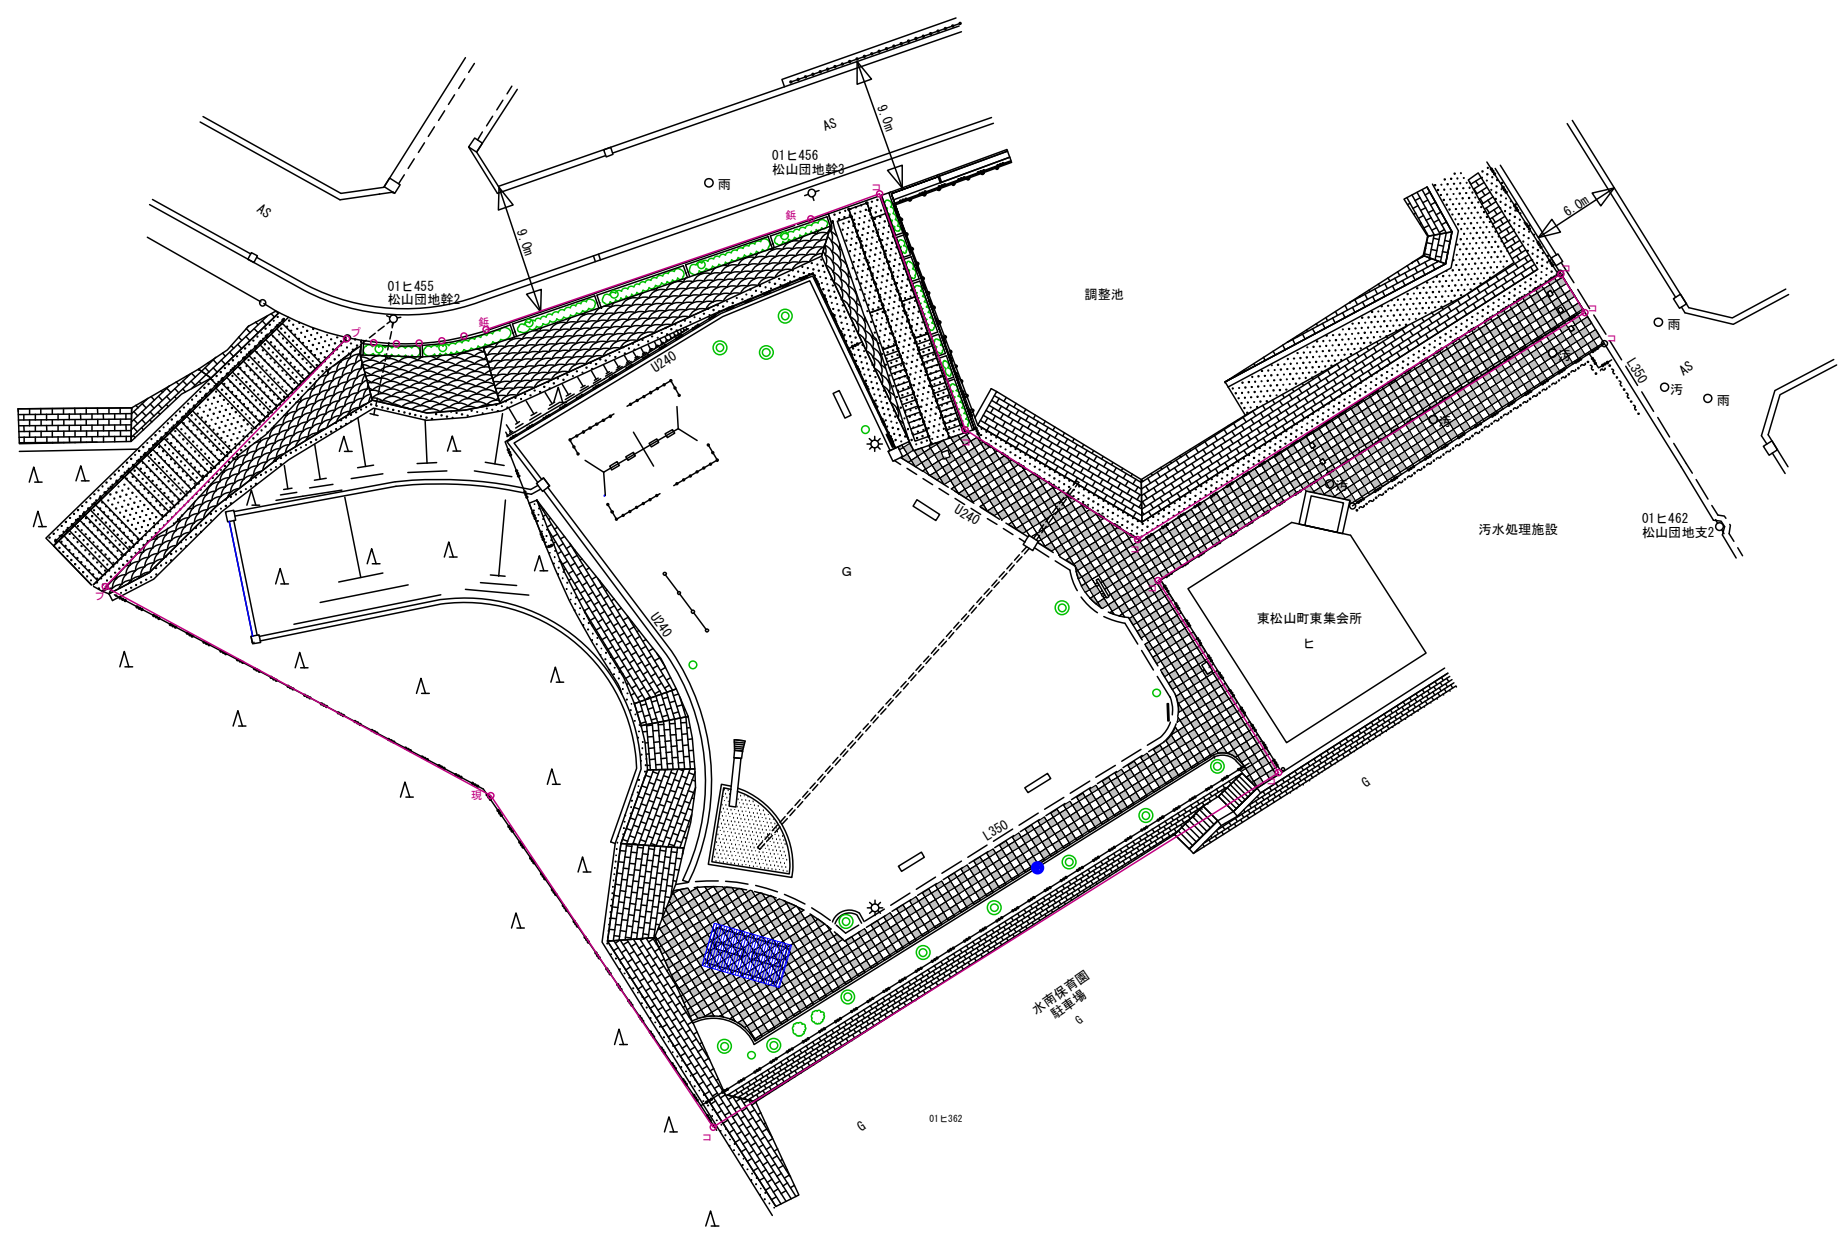


凡 例	
	高木 ・ 中木
	低 木
	生 垣
	芝 生
	花 壇
	公 園 灯
	植 樹 樹
	日 陰 棚
	ベ ン チ
	ス ツ ール
	公園名板
	車止 (固定・可動)
	暗 渠
	給 水 管
	架線ケーブル
	箒力コ
	ケーブルテレビ柱
	時 計 塔
	堅ろう建物
	家 屋
	無 壁 家 屋
	コンクリート舗装
	コンクリート平板舗装
	インターロッキング
	As, as アスファルト舗装
	G 砂 利 道
	コンクリートロータリー
	堀
	コンクリート壁
	網目フェンス
	荒 地
	広 葉 樹
	針 葉 樹
	宅地見込地
	中 電 柱
	電 話 柱
	街 路 灯
	信 号 柱
	道 路 標 識
	人孔 (電気)
	人孔 (電話)
	人孔 (下水)
	人孔 (ガス)
	消 火 栓
	止 水 栓
	散 水 栓
	カーブミラー
	空 気 弁
	量 水 器
	掲 示 板
	防 犯 灯
	消 火 器


杭 の 種 類	
合	合 成 樹 脂 杭
鉄	鉄
刻	刻 印
ブ	ブ レ ー ト
石	石 杭
コ	コンクリート杭
木	木 杭
現	現 況
計	計 算 点

平成二十三年二月作成


瀬戸市都市整備

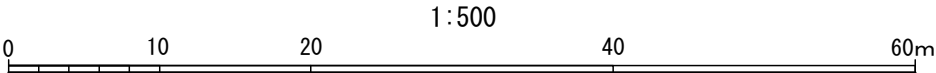


京町緑地平面図

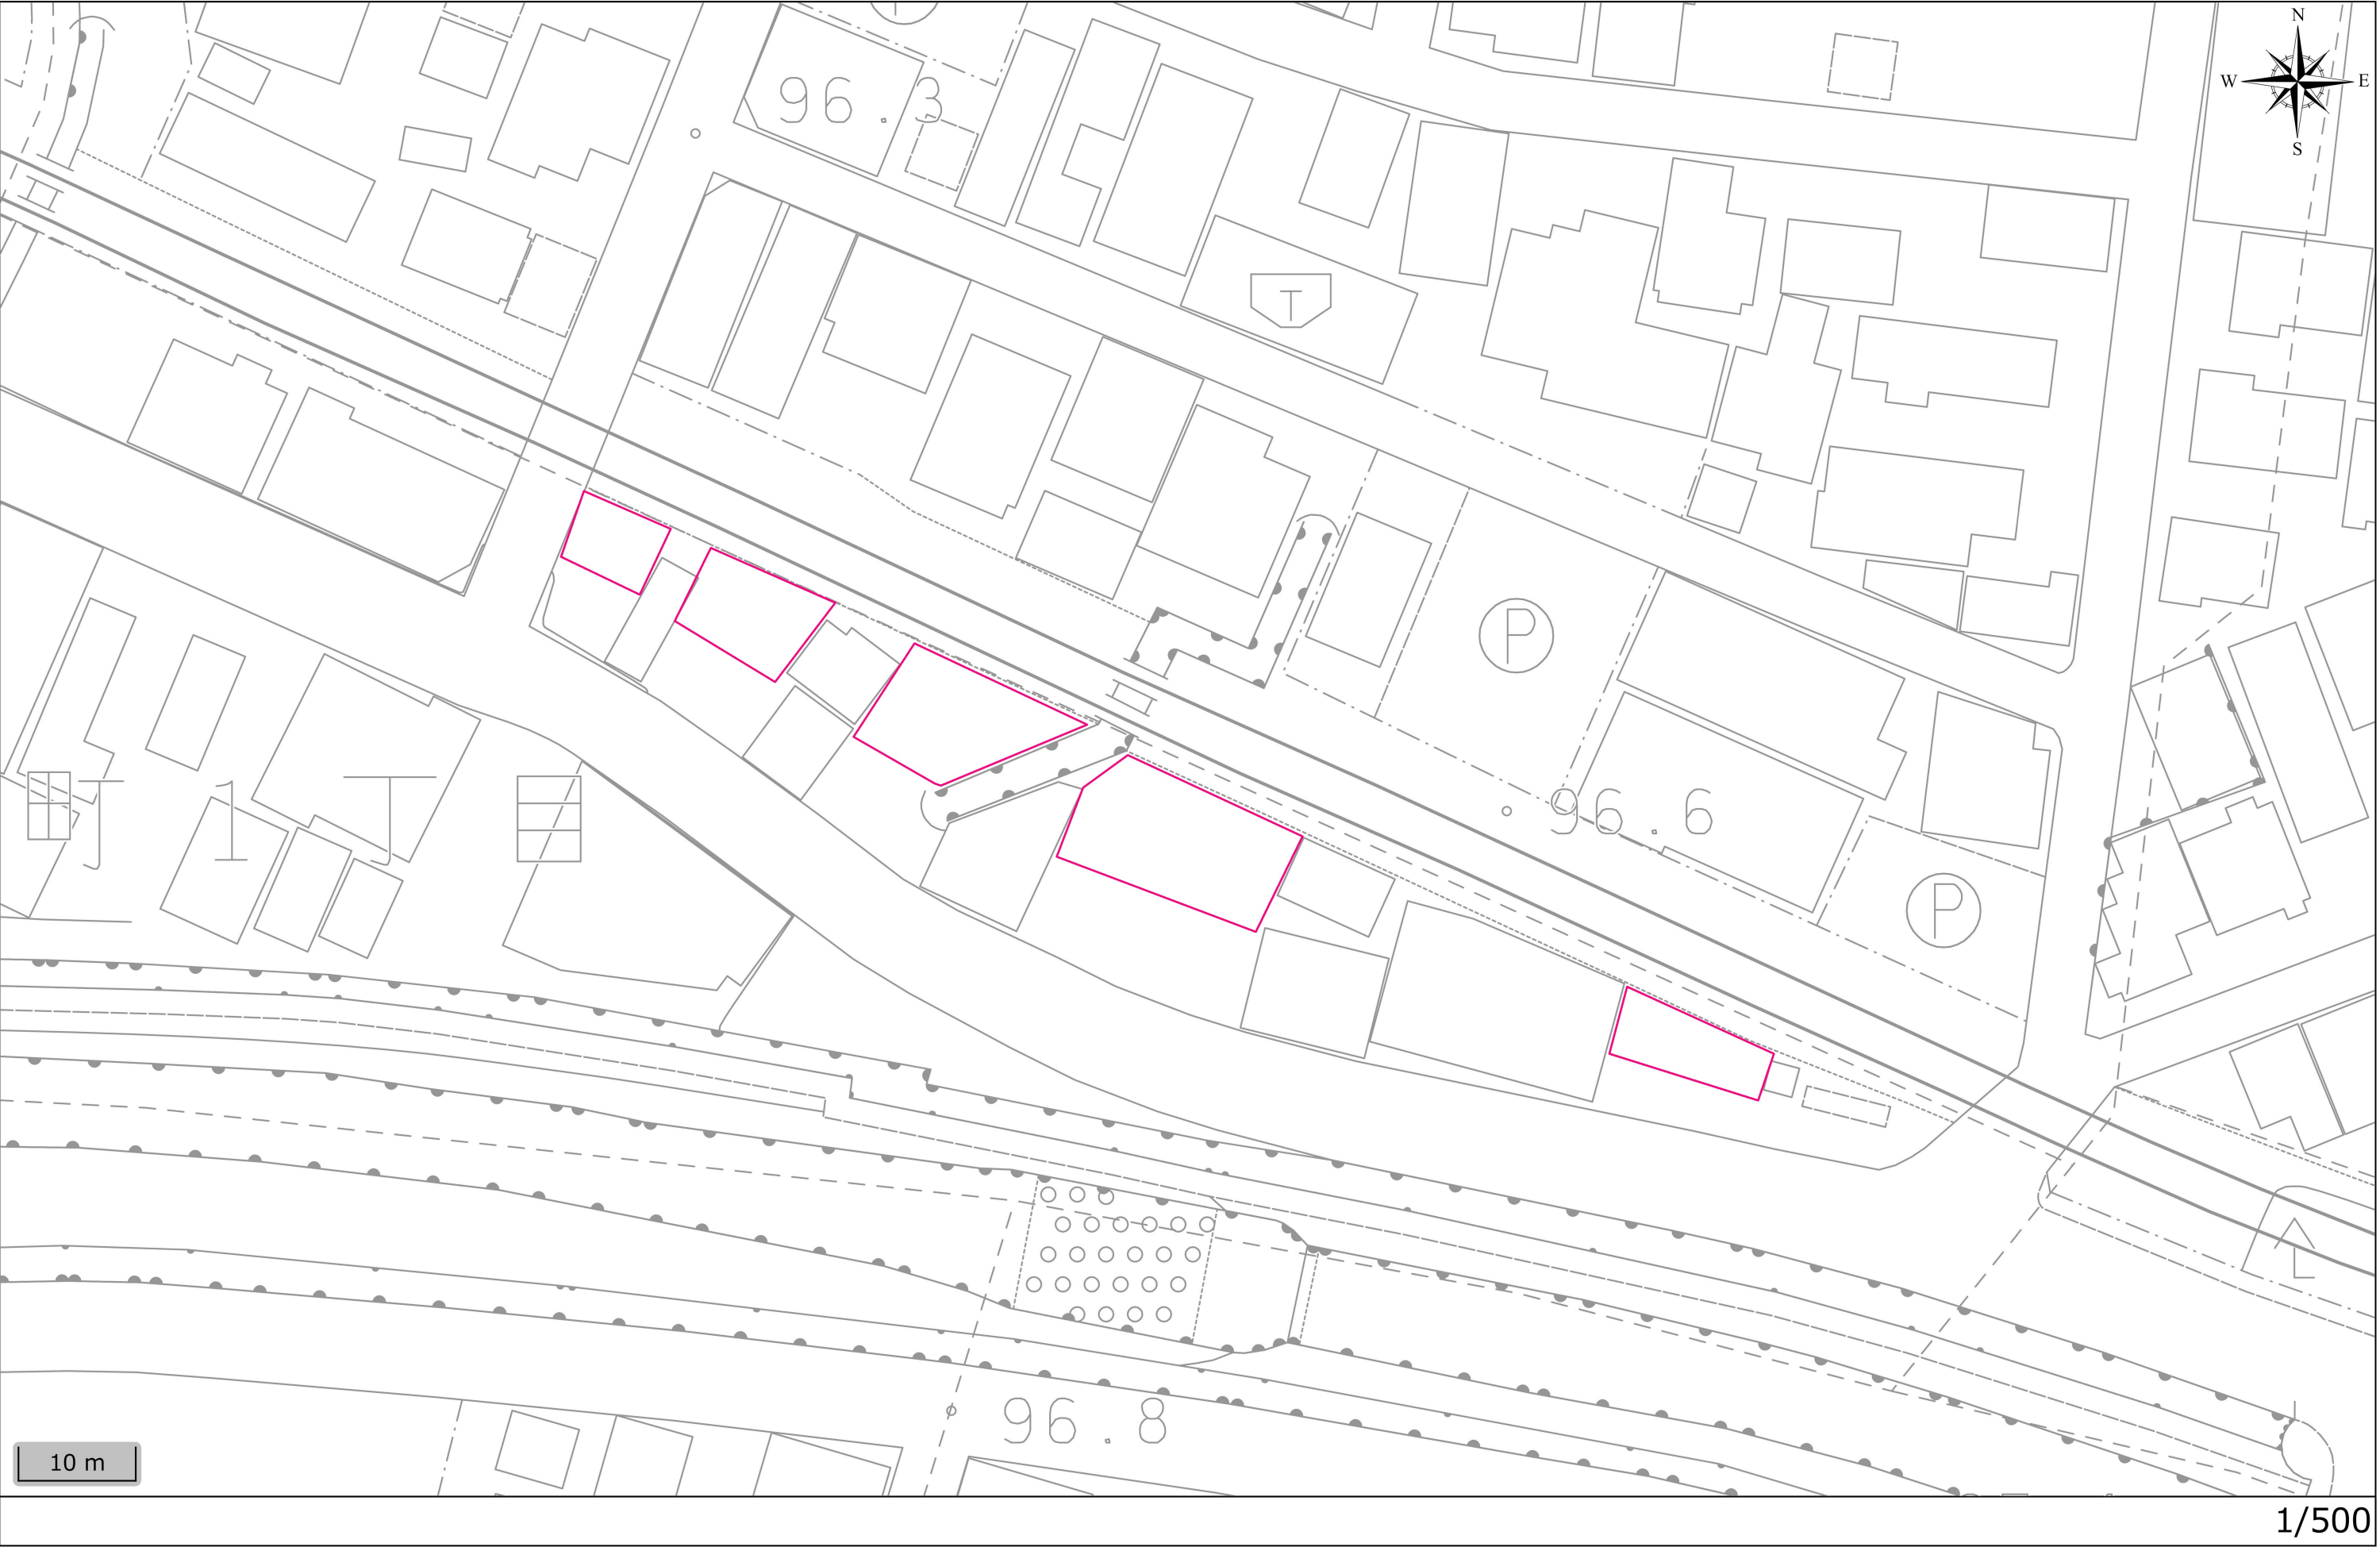

五位塚中央公園(仮称)平面図

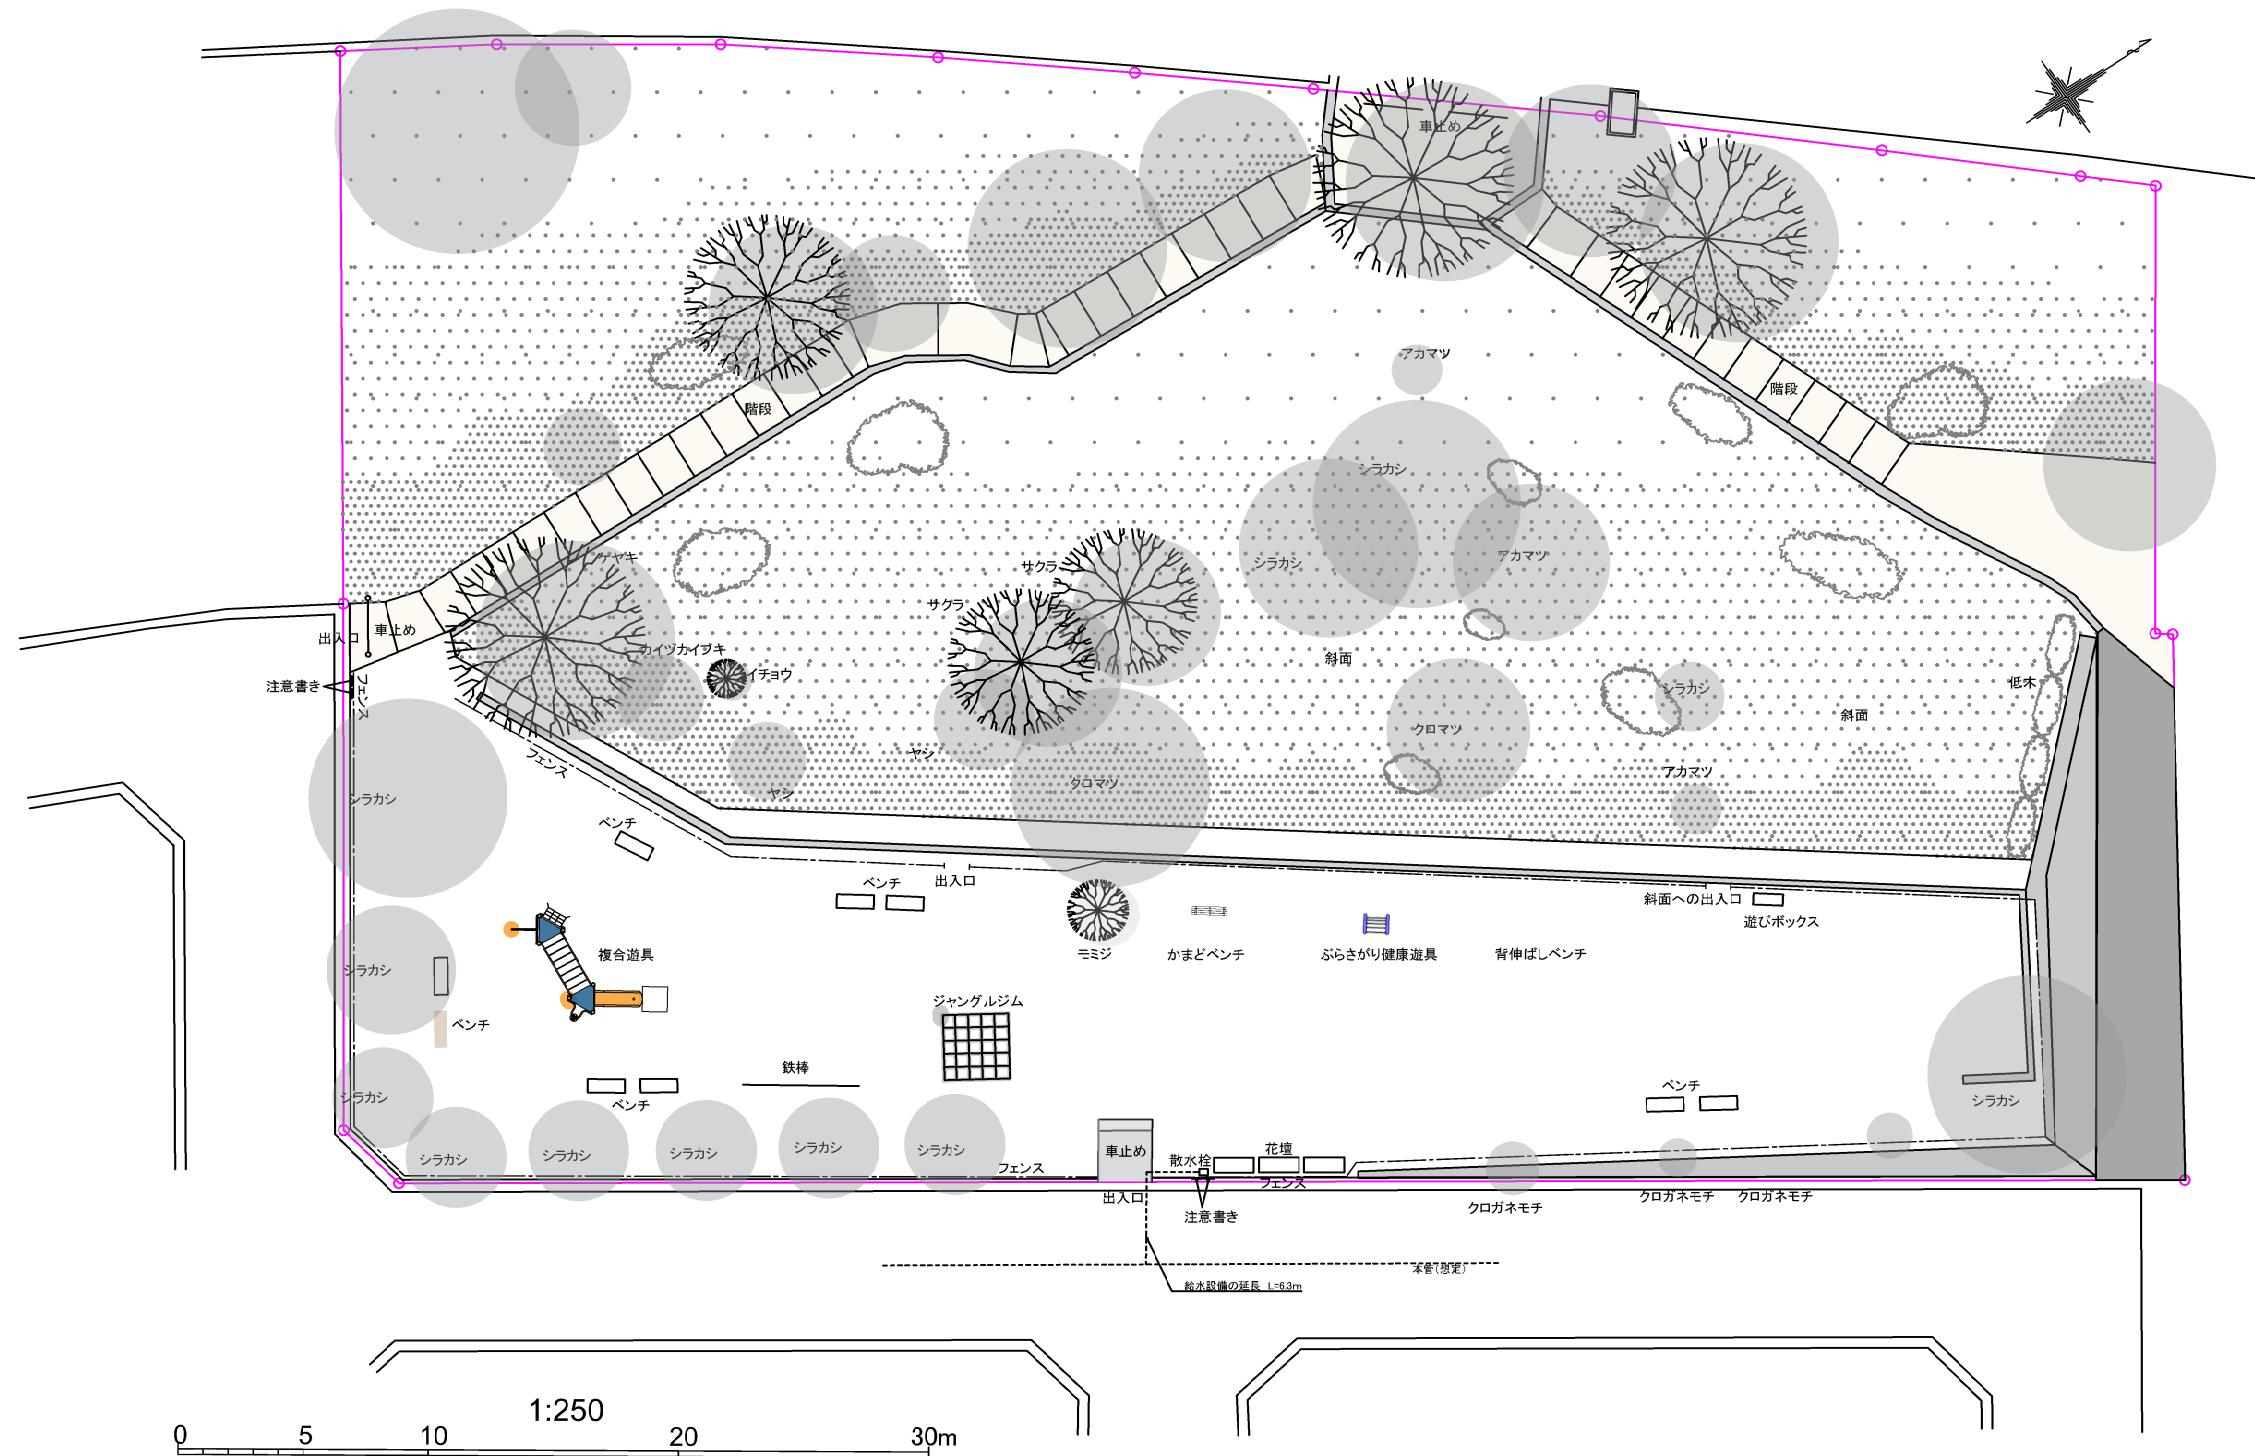

五位塚南公園(仮称)平面図

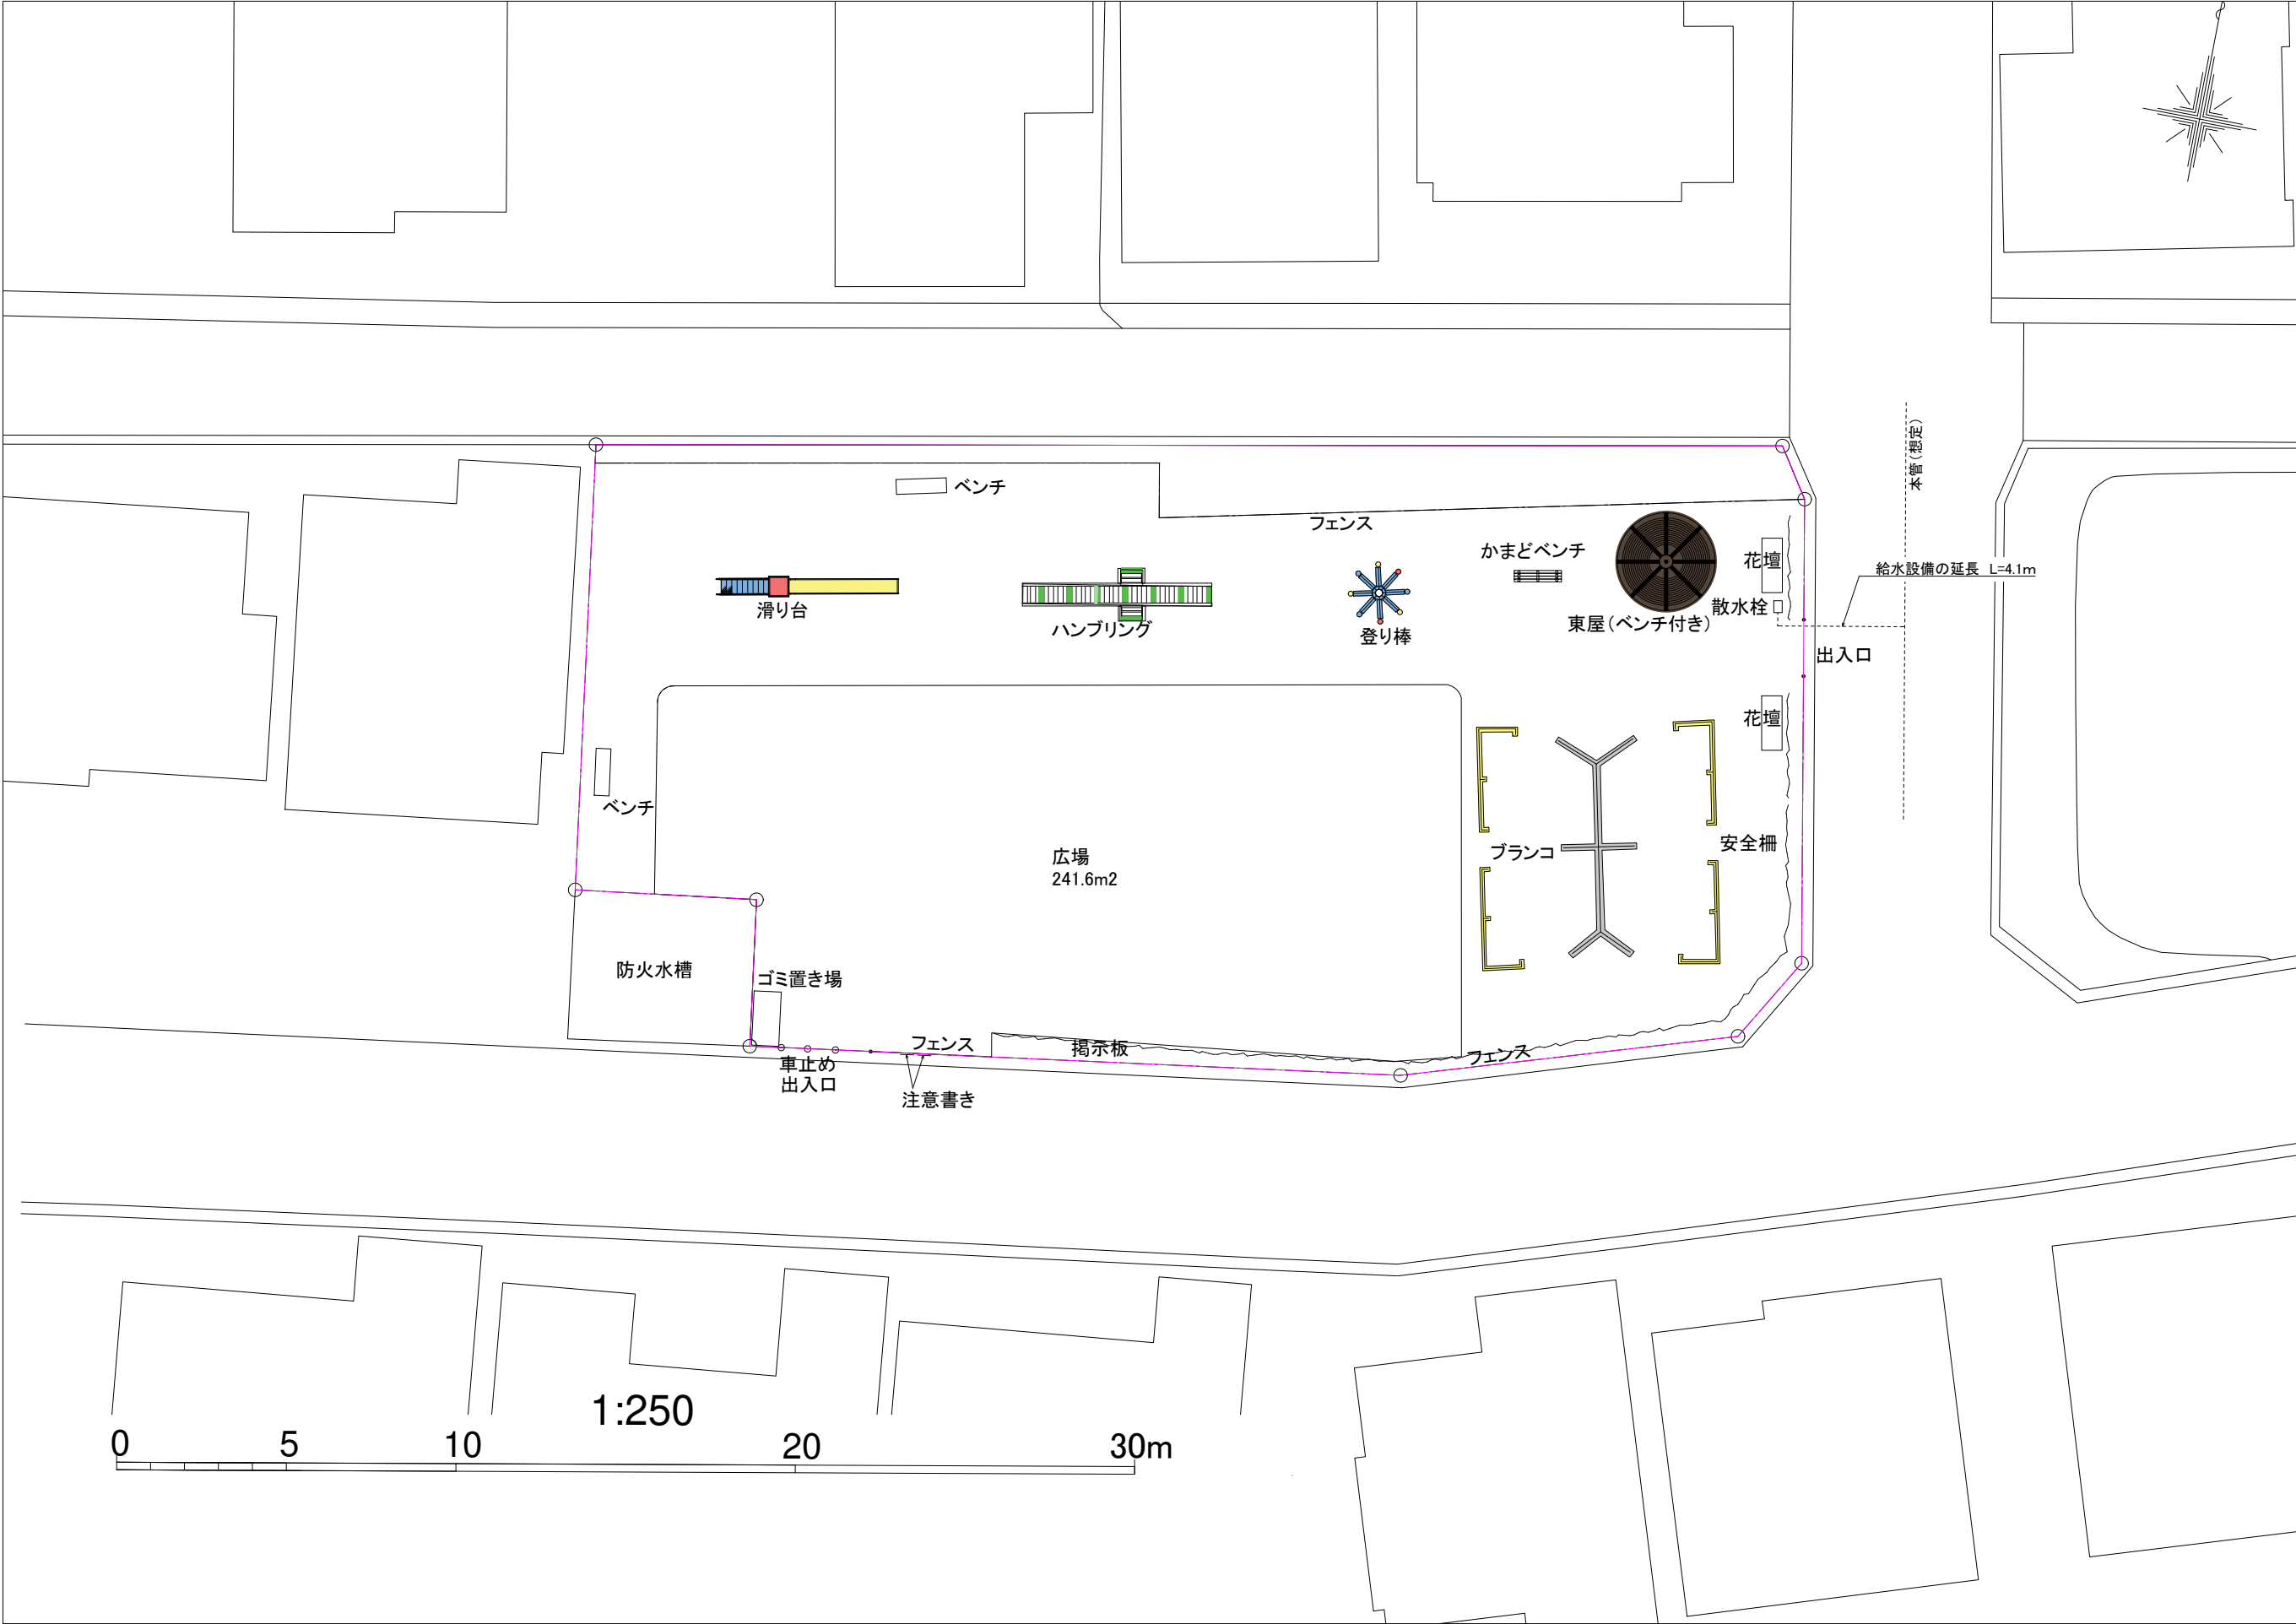

萩殿町2丁目地内都市公園（仮称）平面図

S=1 : 200

