


平面図

S=1:250

県道中水野品野線 (210号)



品野陶磁器センター (既存施設)

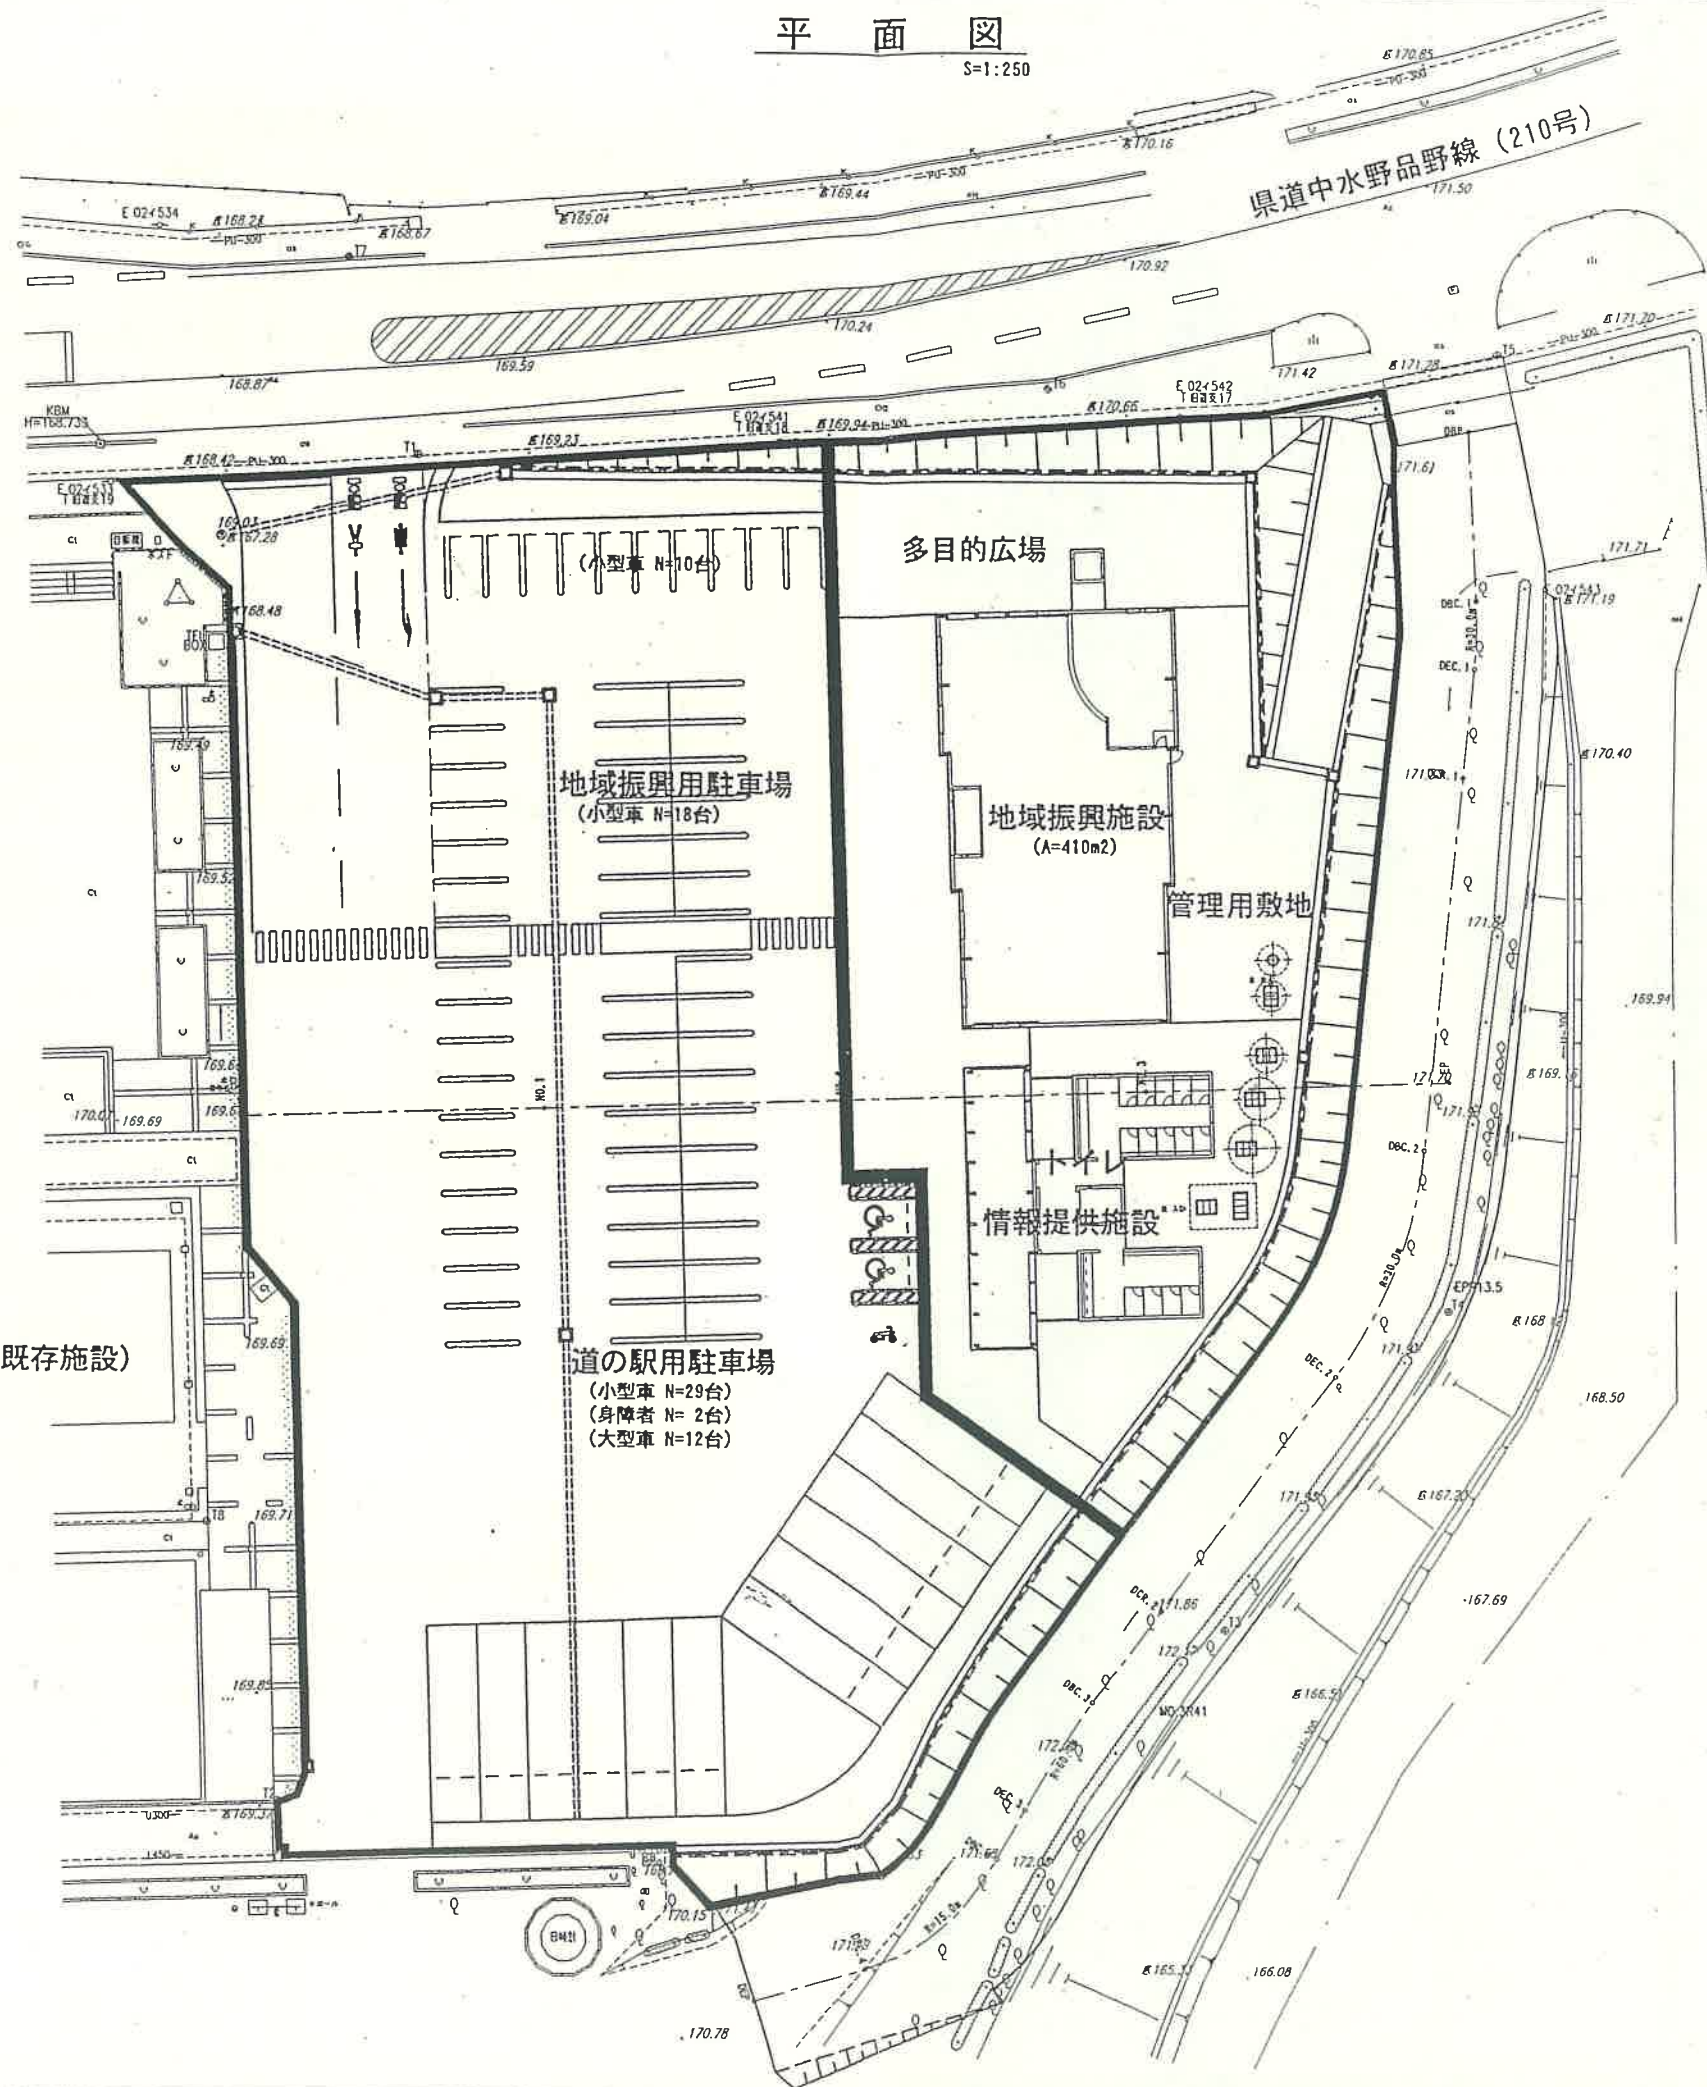

記号	名称	面積 (m ²)	備考
	駐車場エリア	4,034.05	
	道の駅施設エリア	2,246.85	

図面	平面図
縮尺	1:250 図番 全 集 中 枚
瀬戸市役所	

(※) 縮尺はA1版の場合