
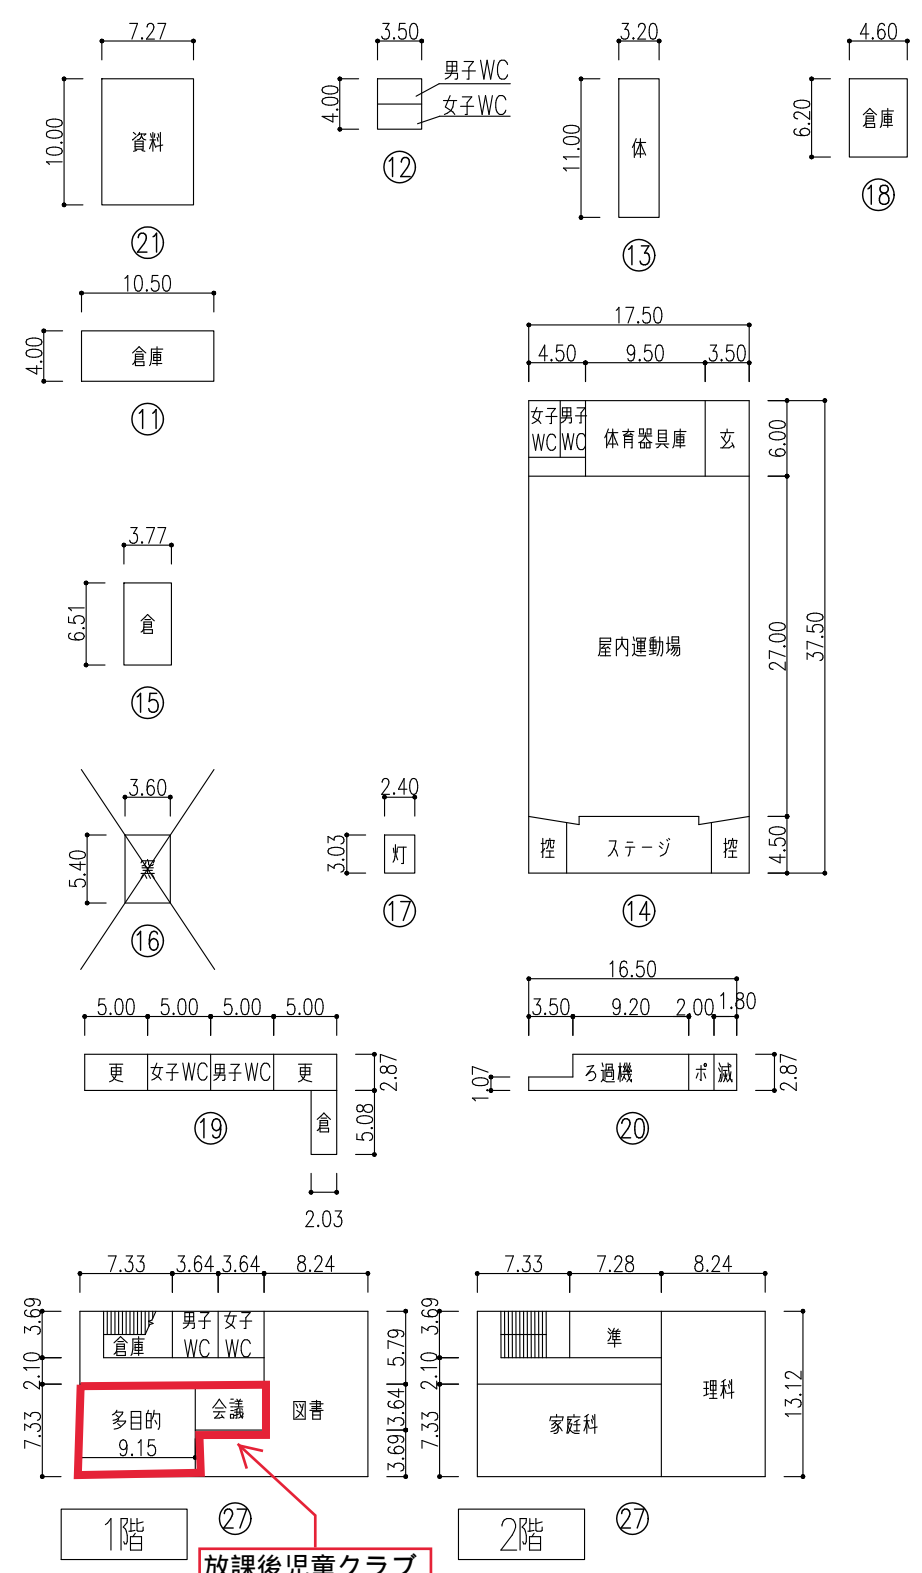


令和8年度

平面図	縮尺	1/600(A3)	学校名	水野小学校	調査番号	(都道府県)			(市町村)			(学校)			整理番号	3406
						2	3	2	0	4	0	7	1	8		

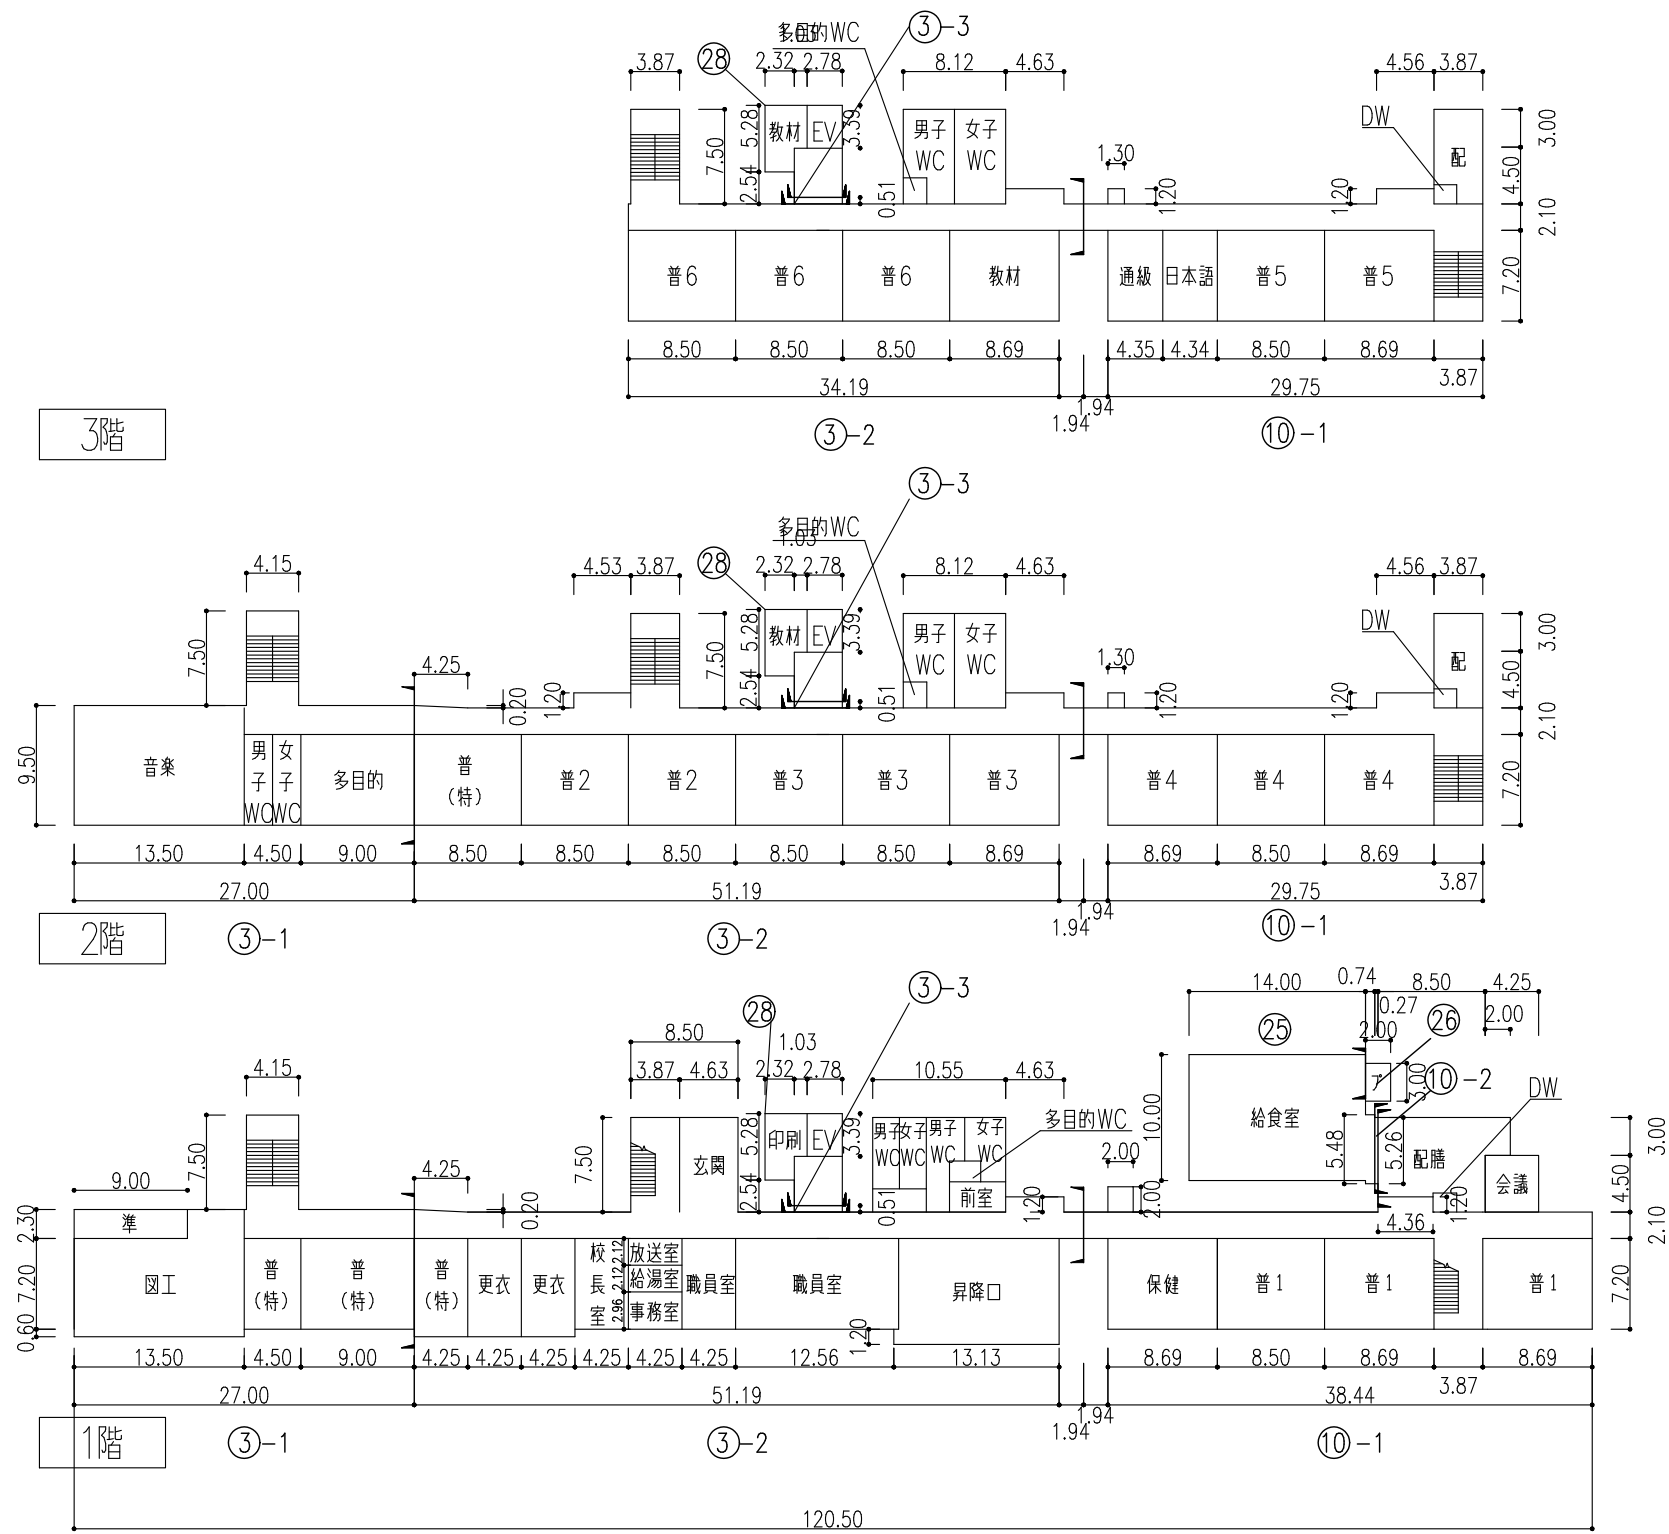


凡例
 普・・・普通教室
 普(特)・・・特別支援学級

給食室・・・216㎡
 プール附属室・・・109㎡

令和 8 年度

施設の配置図	縮尺	1/1000 (A3)	学校名	水野小学校	調査番号	(都道府県)	(市町村)	(学校)	整理番号	3406
						2 3	2 0 4	0 7 1 8		

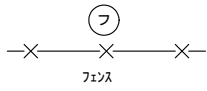凡 例	
建 物	
未	未とりこわし建物
危	危険建物
借	借用建物
一時	一時使用建物
吹	吹抜の渡り廊下
擁壁 (間知ブロック)	(間知石積)
フ	フェンス
擁壁 (間知ブロック)	(間知石積)
 フェンス	

