
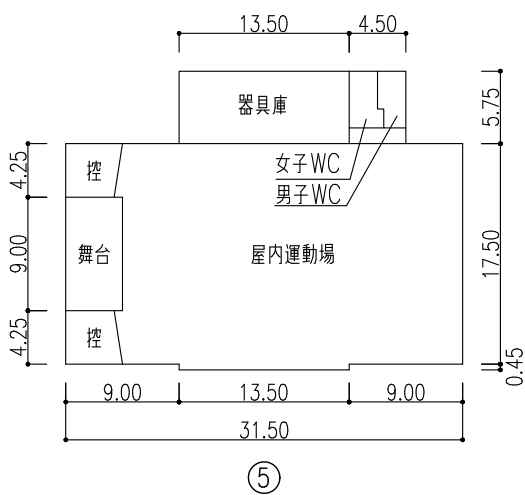
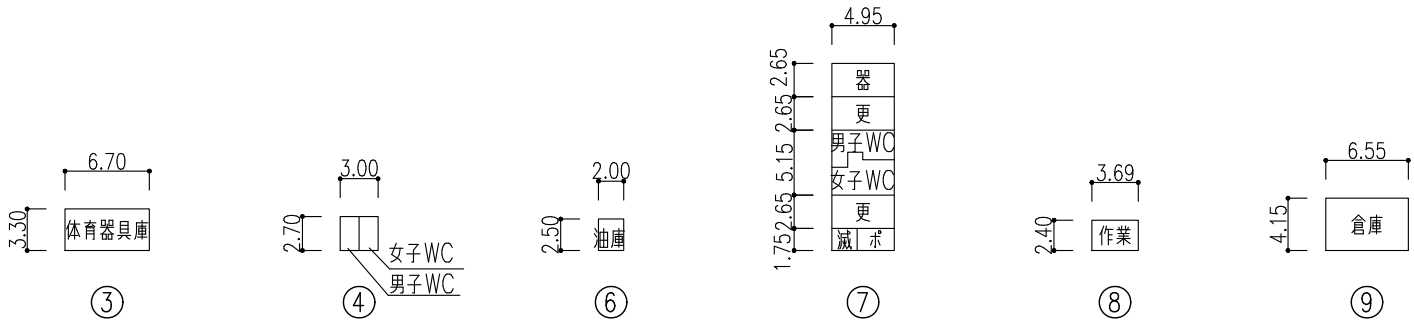
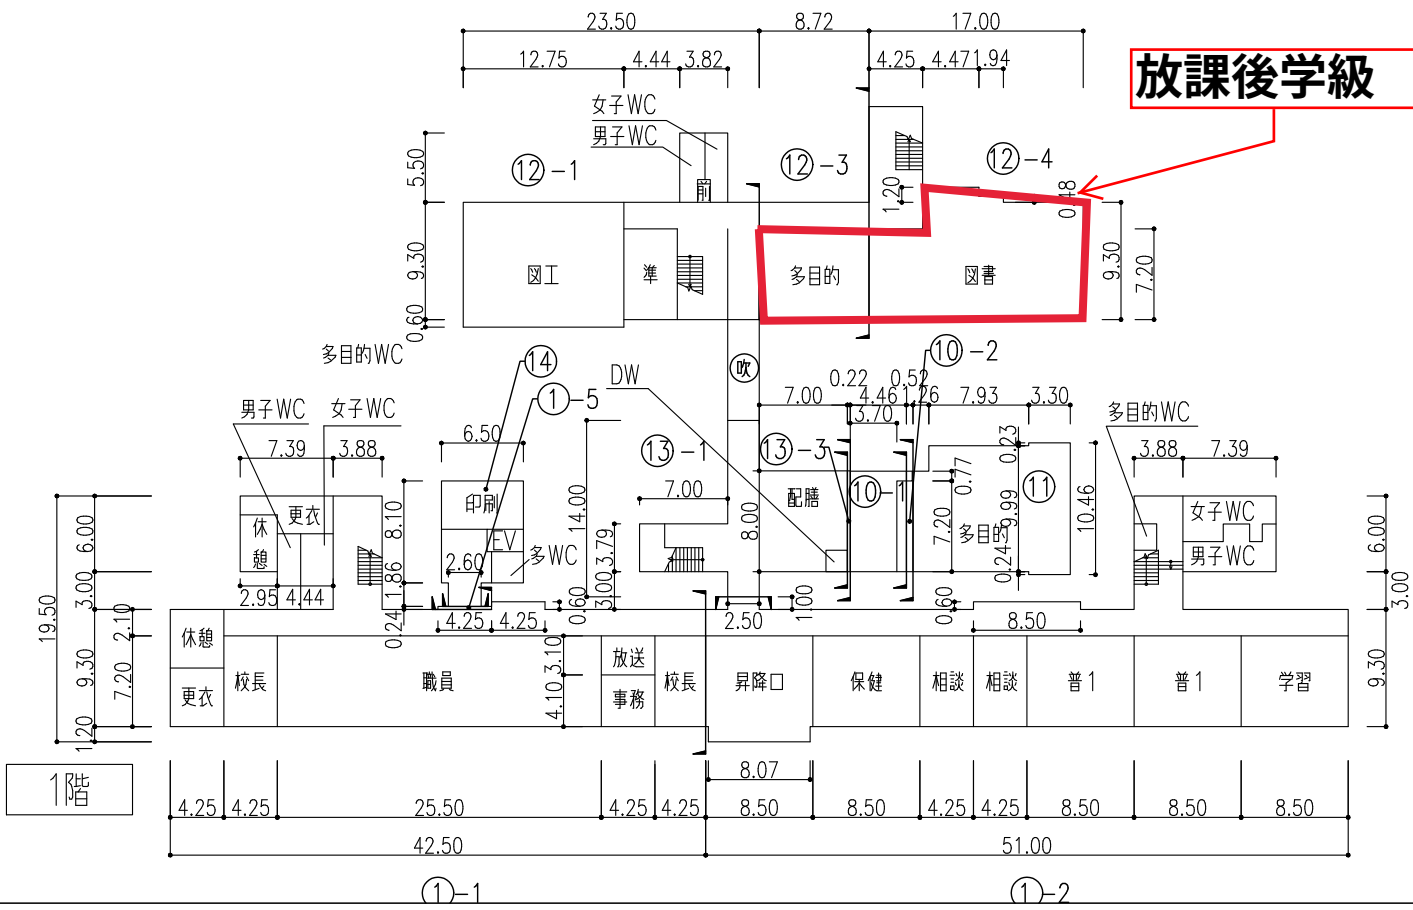
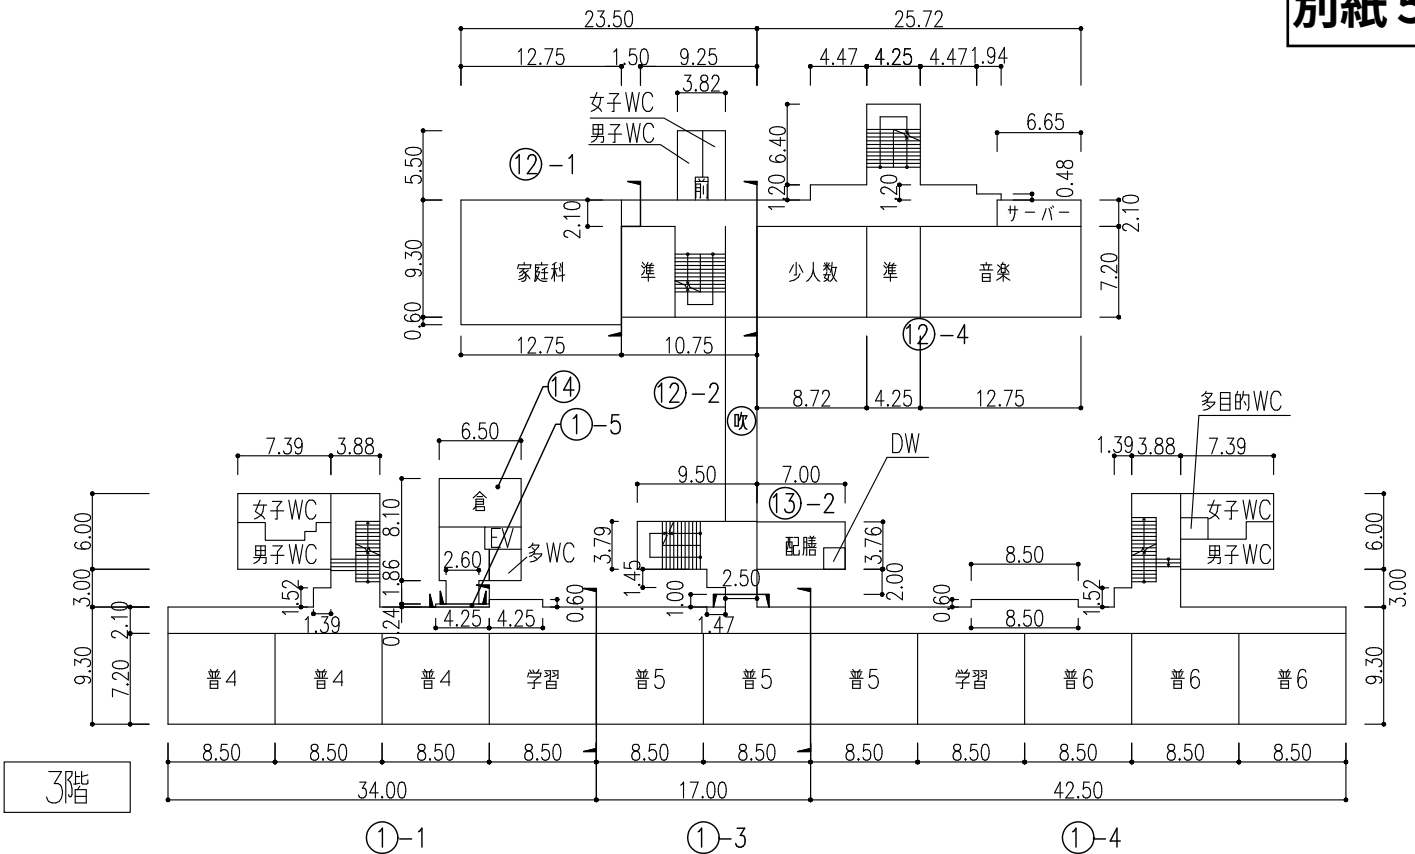


平面図	縮尺	1/600(A3)	学校名	みつば小学校	調査番号	(都道府県)			(市町村)			(学校)			整理番号	
						2	3	2	0	4						

別紙5

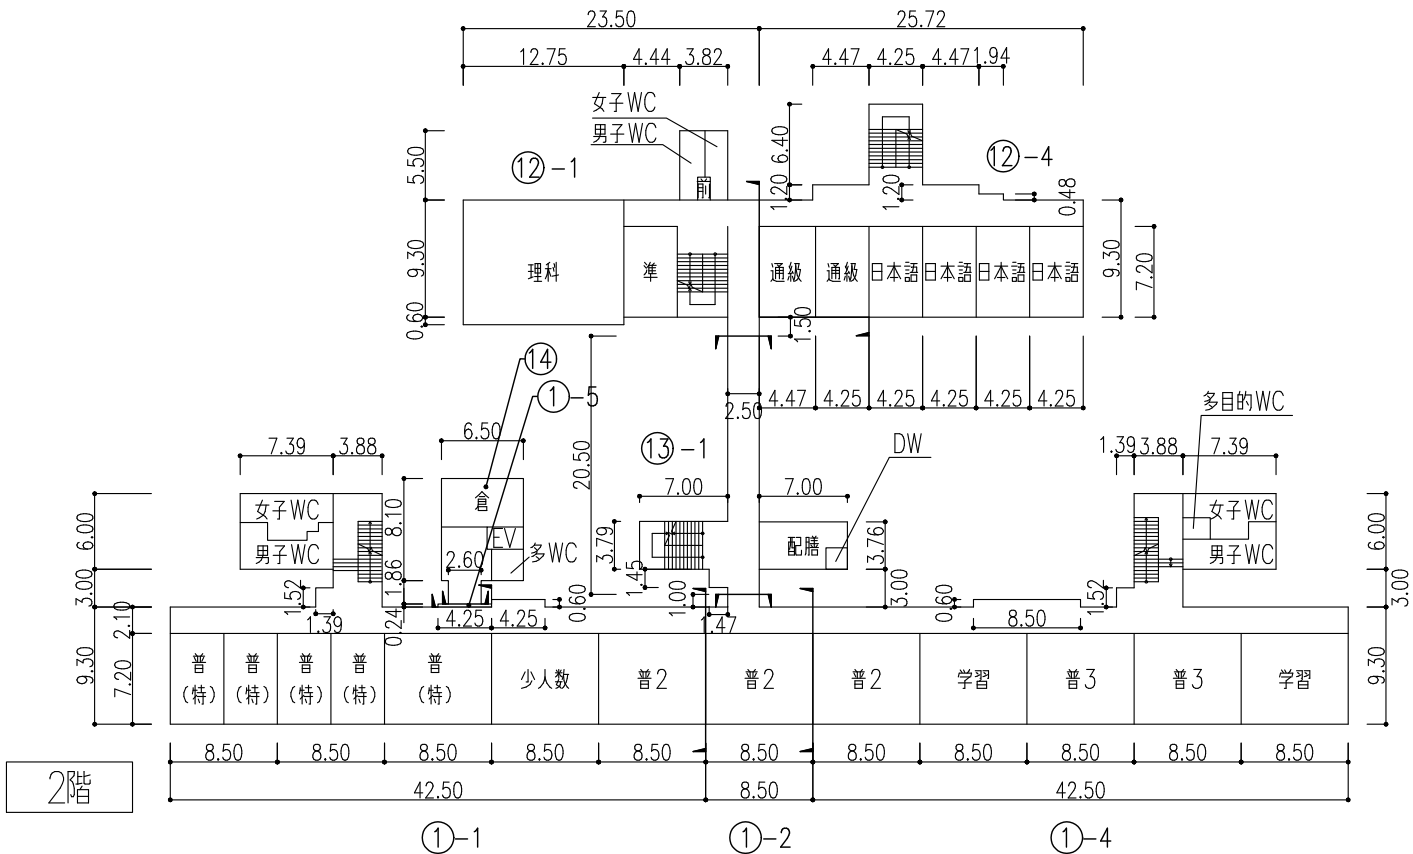

- 凡 例
- 普 … 普通教室
 - 普 (特) … 特別支援学級
 - 前 … 便所前室
 - 更 … 更衣室

プール附属室…74㎡