



搬入口

℄

- Horizont幕
- バック幕
- バトン5
- 東西幕 下手
- Horizontライト
- 一文字幕4
- 正面反射板
- バトン4
- 引割幕2
- 東西幕 上手
- 一文字幕3
- バトン3
- サスペンションライト2
- スクリーン枠
- 天井反射板
- 引割幕1
- 一文字幕2
- バトン2
- サスペンションライト1
- ボーダーライト1
- 一文字幕1
- 袖幕
- 晒転幕
- 緞帳
- バトン1
- 可動プロセミアム天井

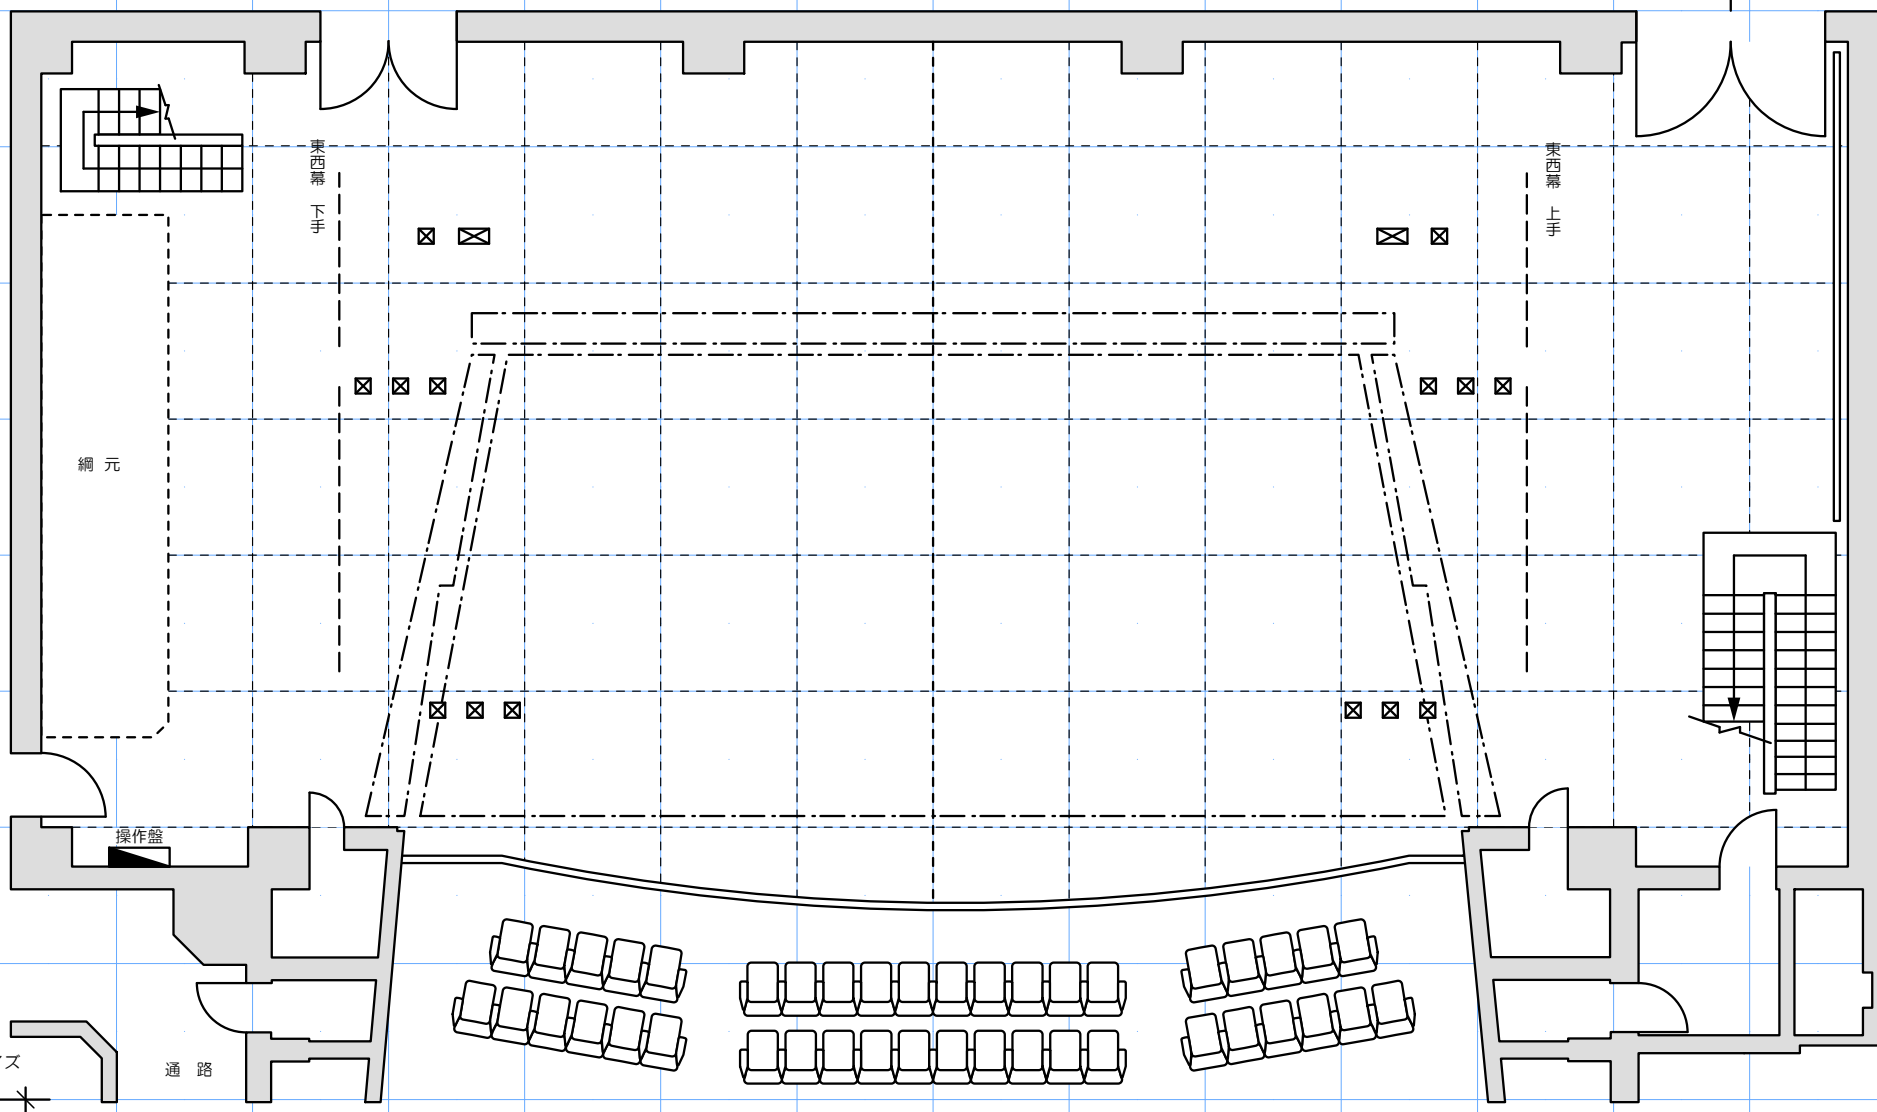

フロアグリッドサイズ  
1800×1800mm

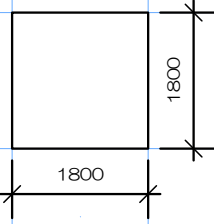

プロセミアムパネル開口 W×H=12m×6m

瀬戸蔵 つばきホール 平面図 S=1/100  
 TEL 0561-97-1555  
 FAX 0561-97-1557