
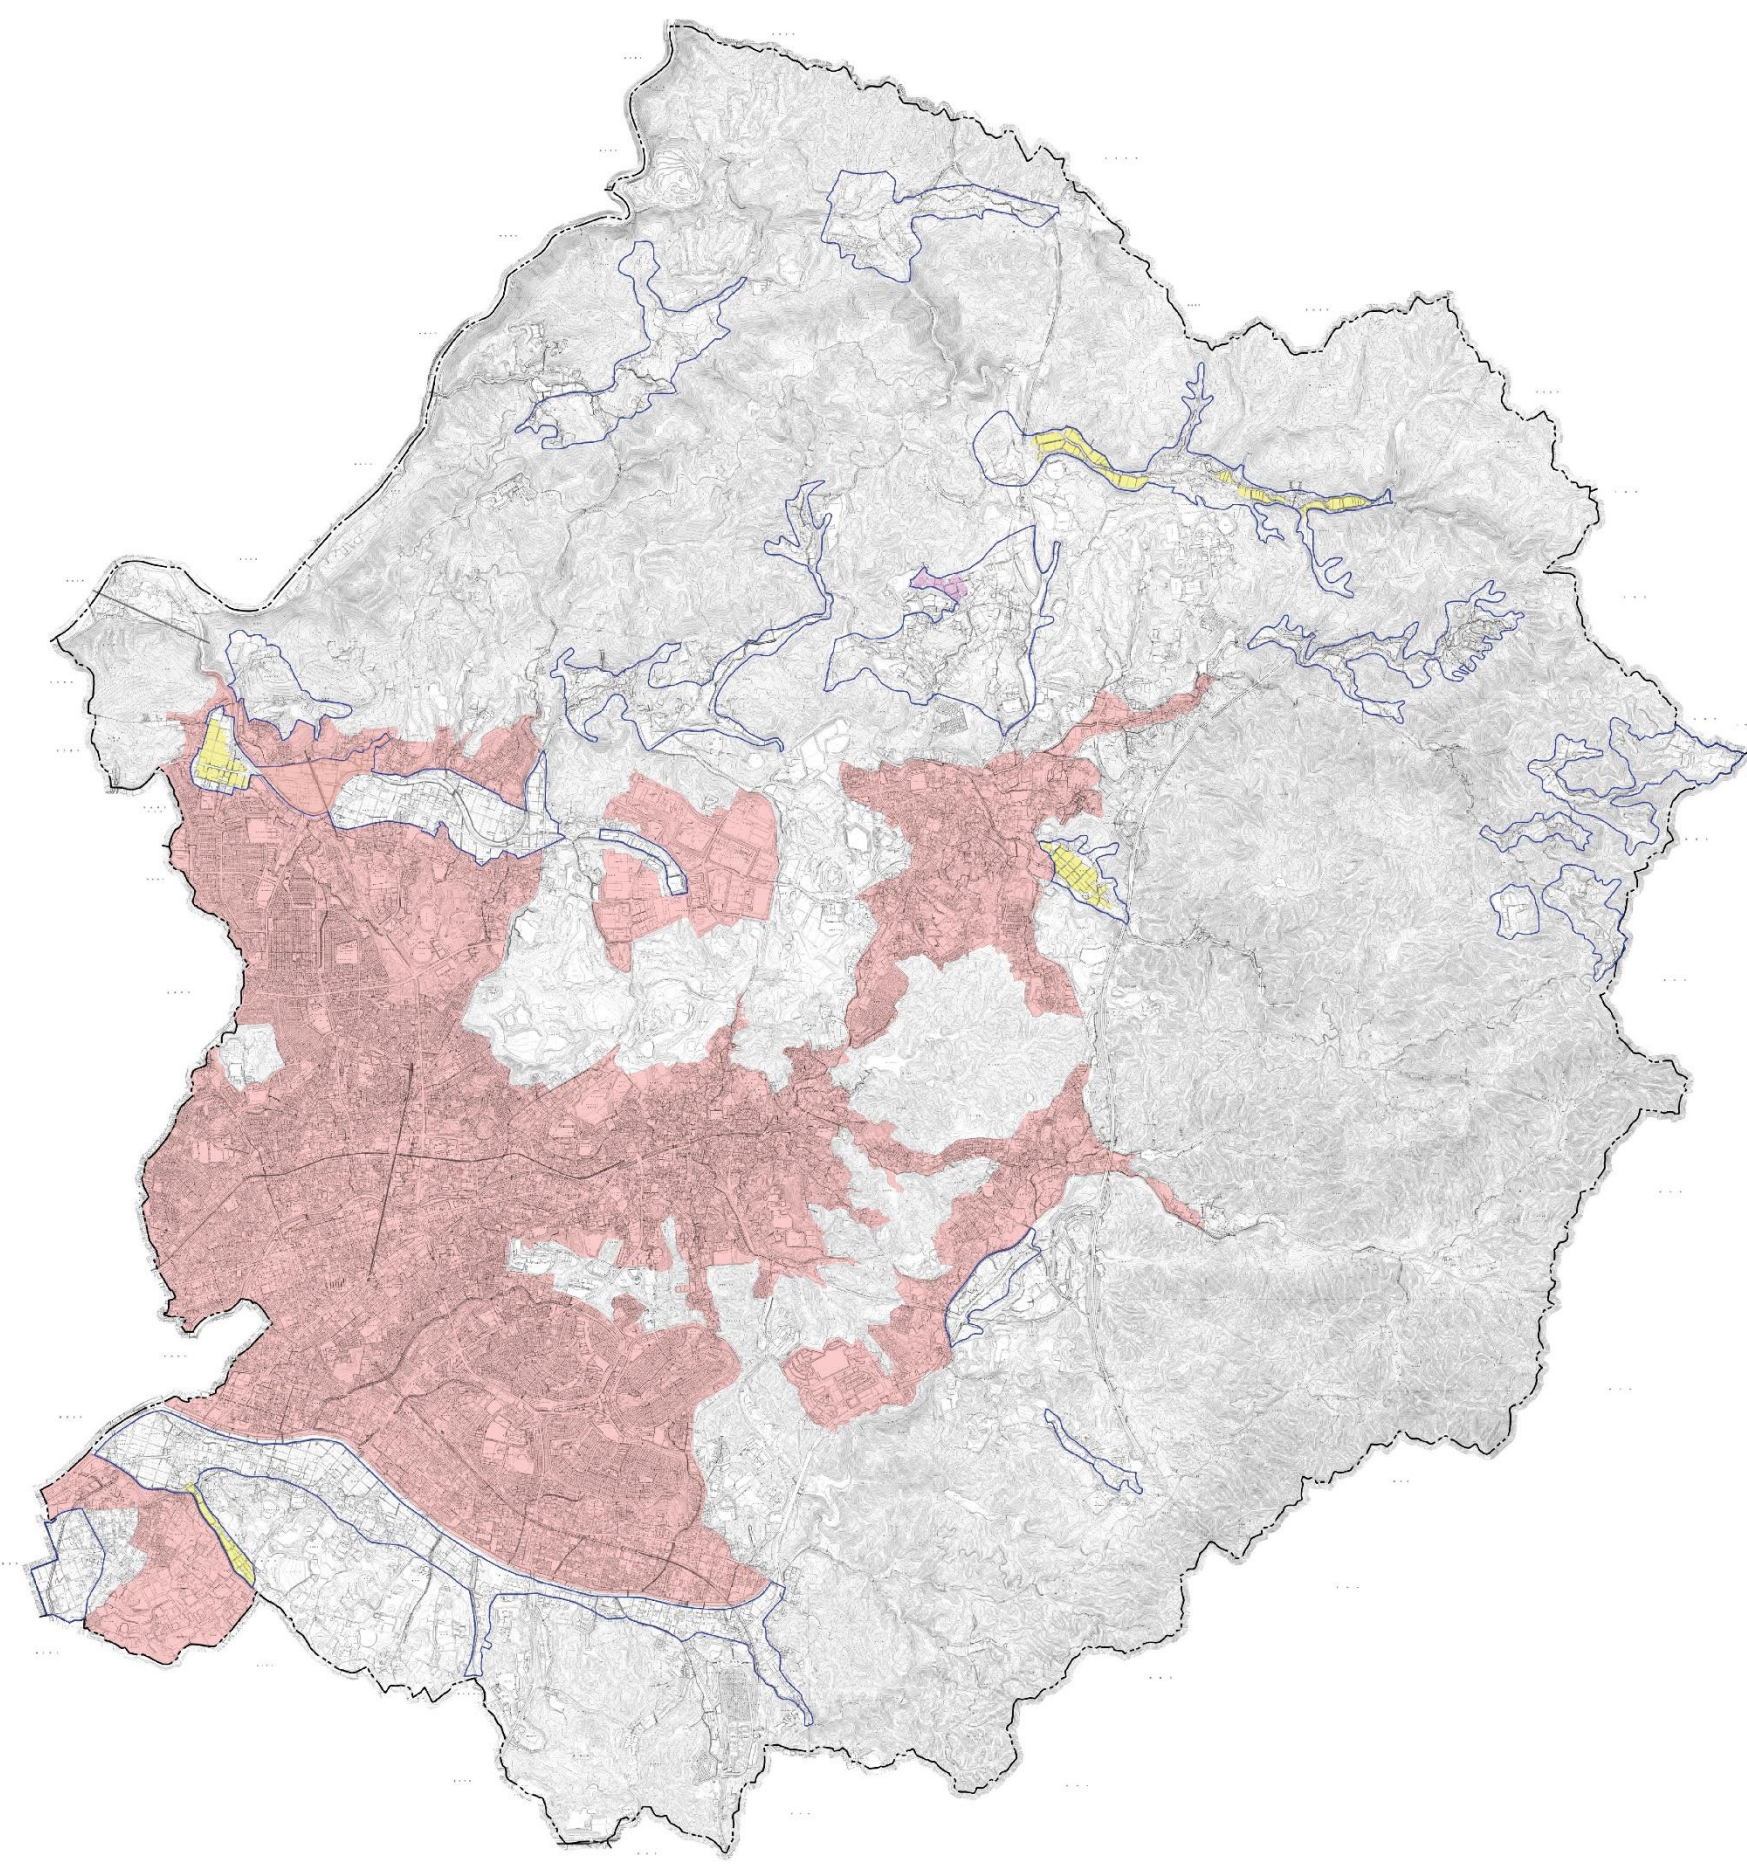


土地利用計画図
(付図1号)

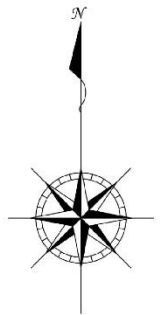

- 凡例
- 市町村界
 - 農業振興地域界
 - 市街化区域
 - 農用地区域
 - 農業用施設用地