
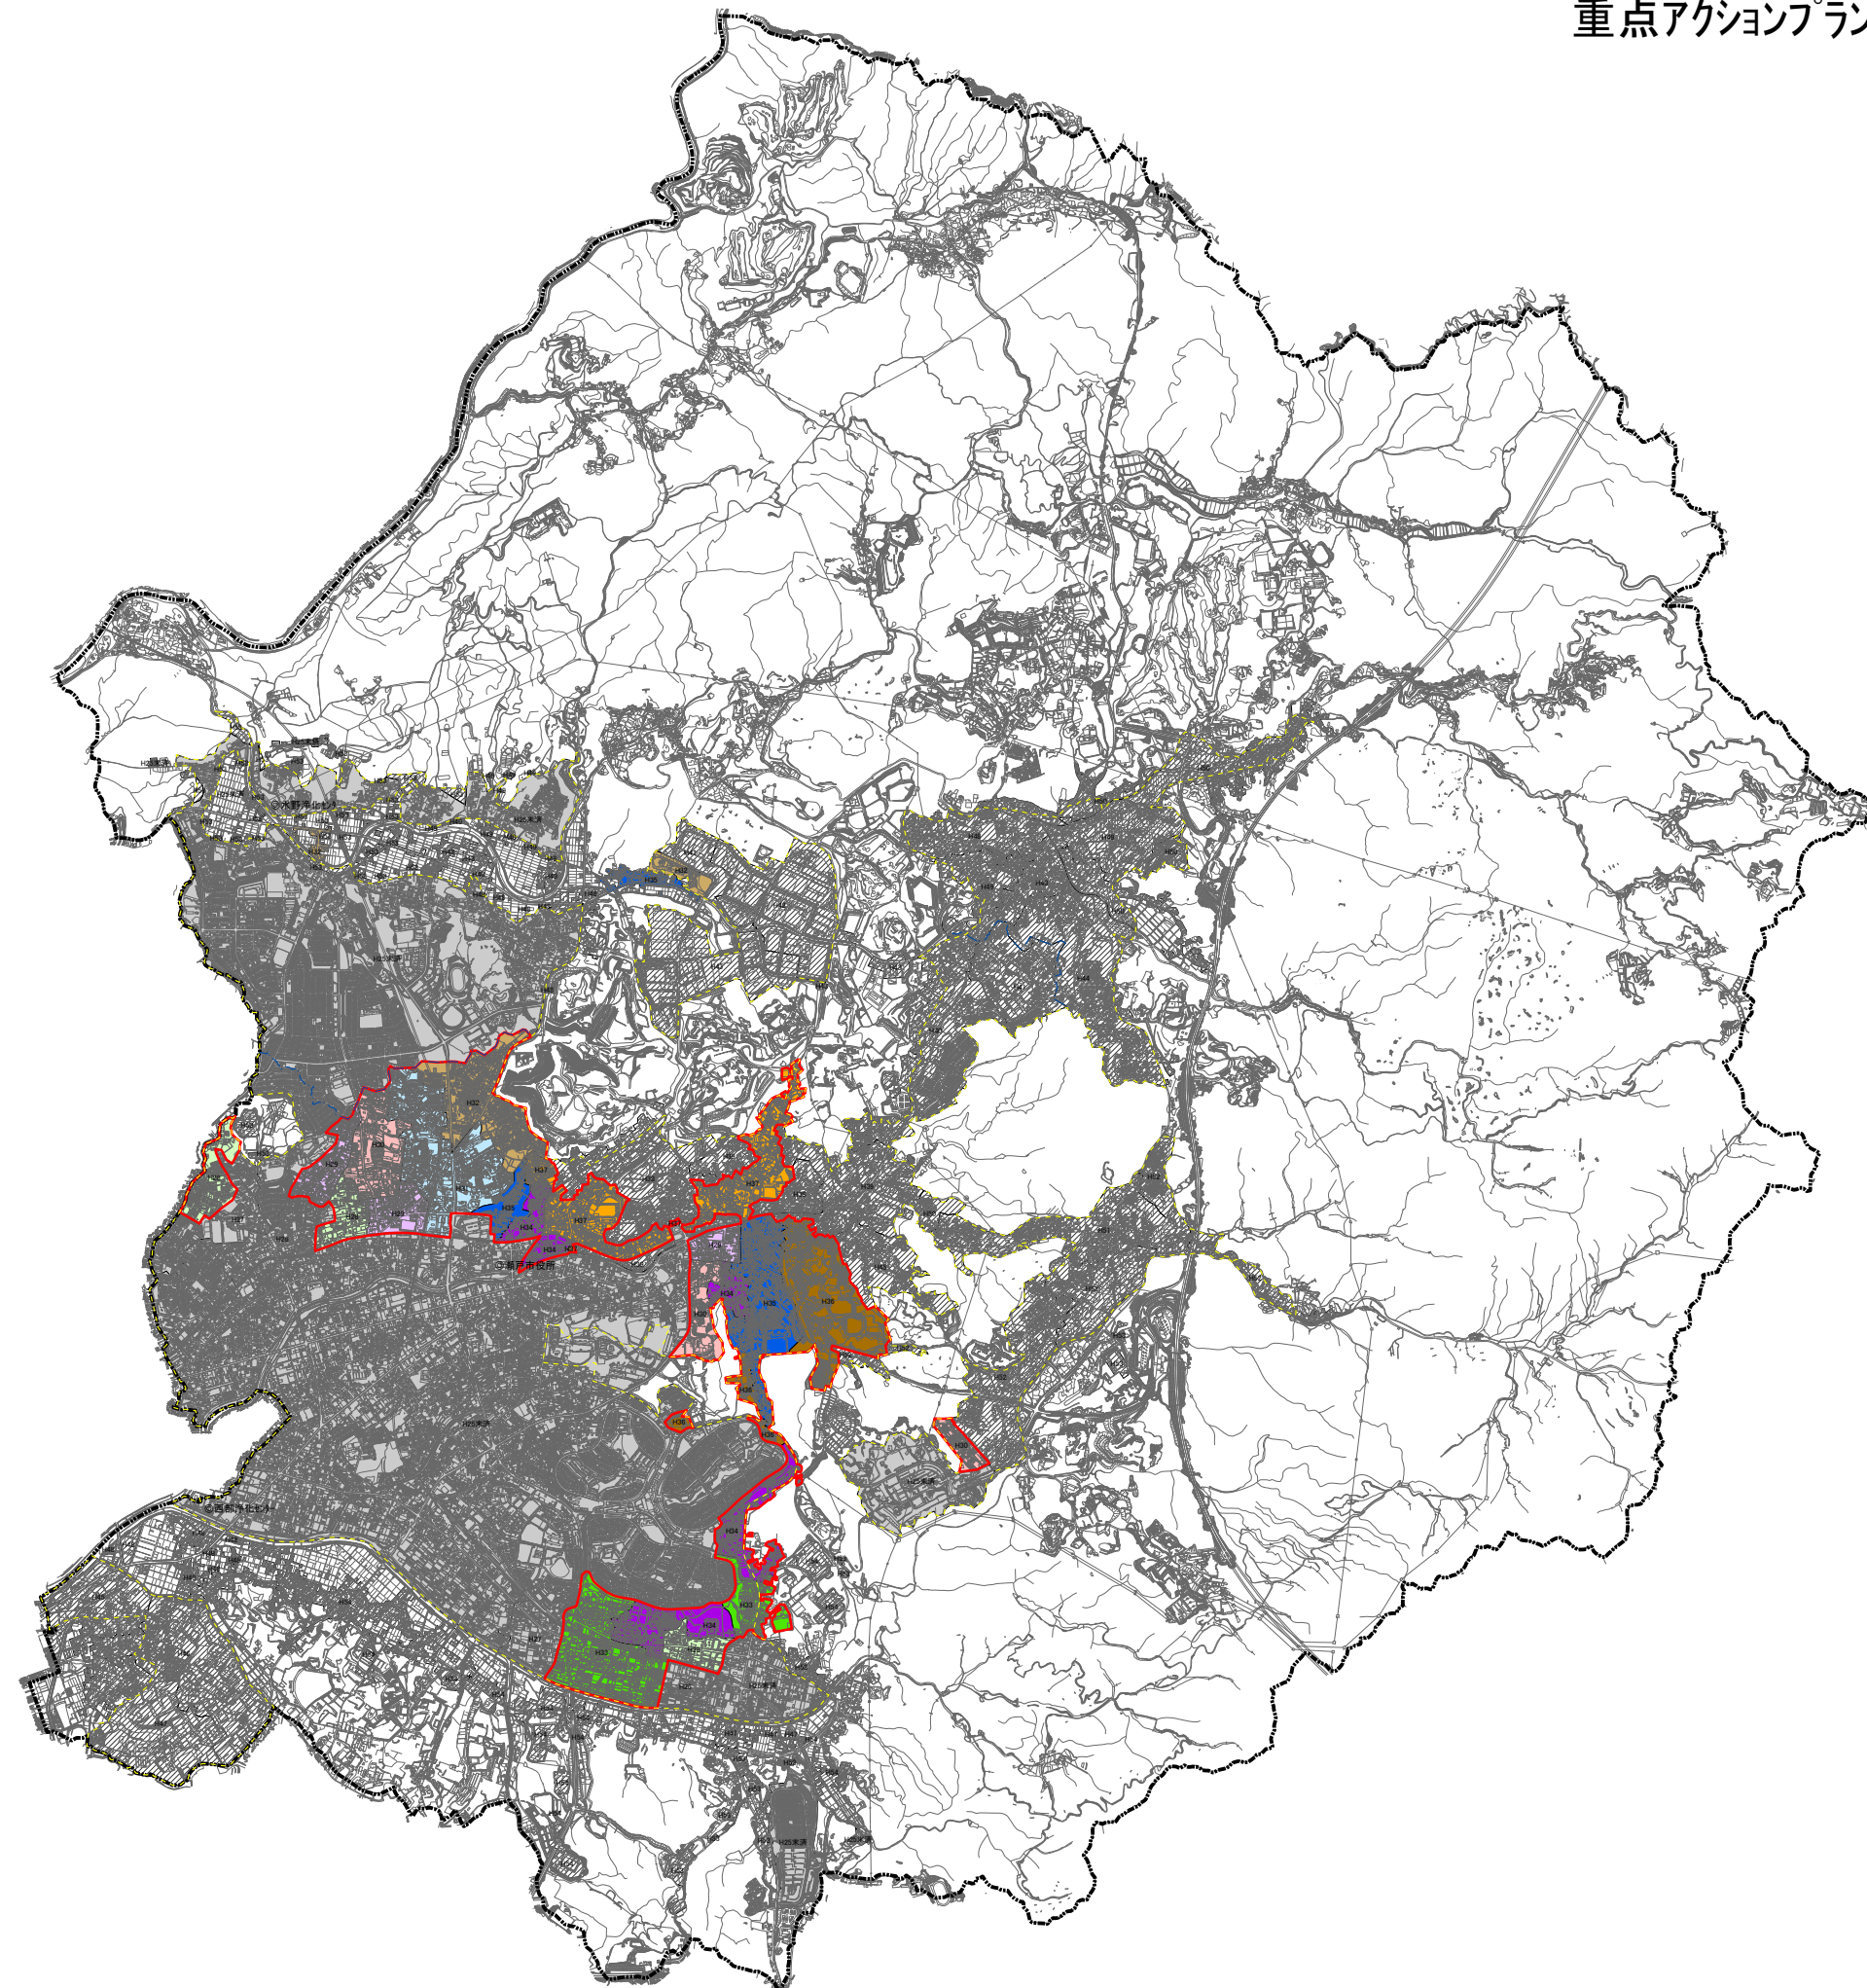



重点アクションプラン(瀬戸市) 整備計画図(H28~H37)

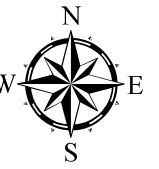

～整備年度(アクションプラン実行時の整備計画)～

- 下水道整備推進重点化事業区域
- ～H27年度末整備済区域
- H28年度整備予定区域
- H29年度整備予定区域
- H30年度整備予定区域
- H31年度整備予定区域
- H32年度整備予定区域
- H33年度整備予定区域
- H34年度整備予定区域
- H35年度整備予定区域
- H36年度整備予定区域
- H37年度整備予定区域
- H38年度以降整備予定区域

凡 例	
	行政界
	市街化区域
	処理区界

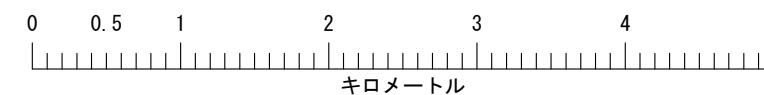

重点アクションプラン(瀬戸市)		縮尺 1:25,000(A1)
整備計画図(H28~H37)		
愛知県瀬戸市		平成27年度