


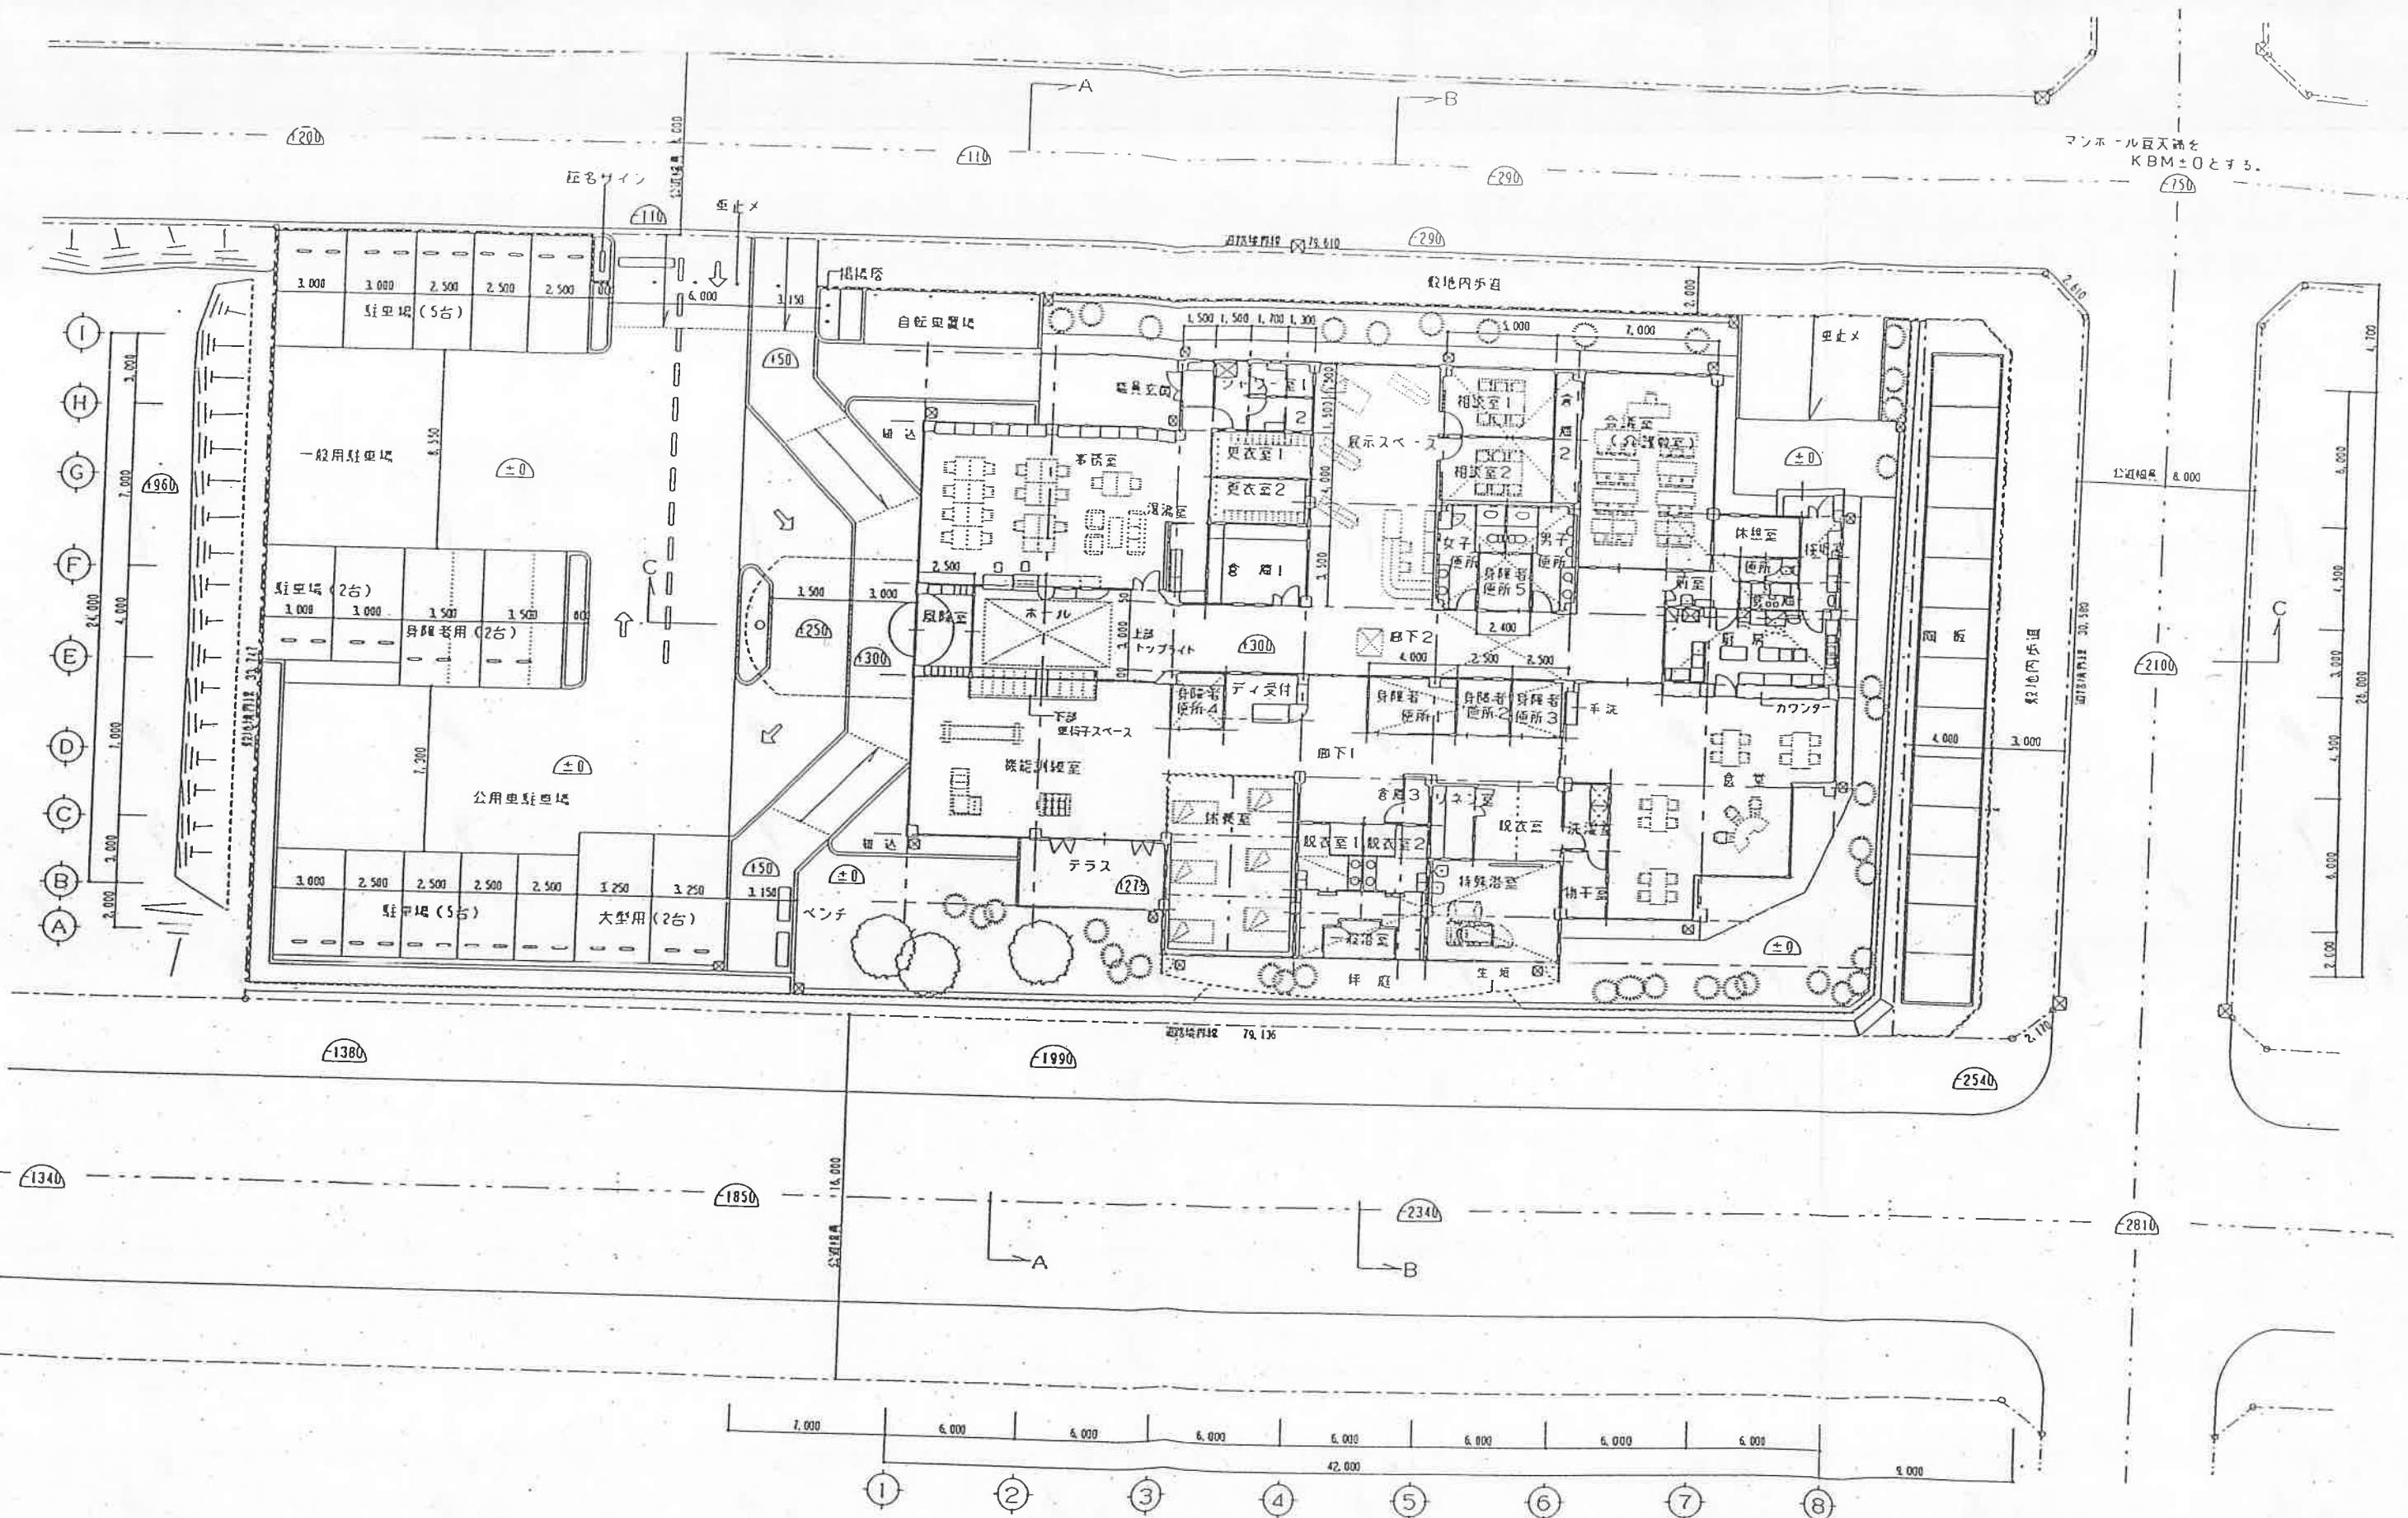

1 階 平 面 図 S=1/200

(±0) 設計GLからの高さを示す。
 設計GL-KBM+150とする。
 [X] 下部 地下ピットを示す。

瀬 戸 市
 建設部
 建築課

工事名 (仮称) 水野地区在宅福祉施設建設工事		図 尺 S=1/200 平成10年3月
図面名	1 階 平 面 図	
投 写	図 11	
株式会社 司設計事務所		