



調査対象施設 配置図


縮尺	1/1000(A3)					学校名	萩山小学校及び瀬戸特別支援学校
	0	5	10	20	30	40	50

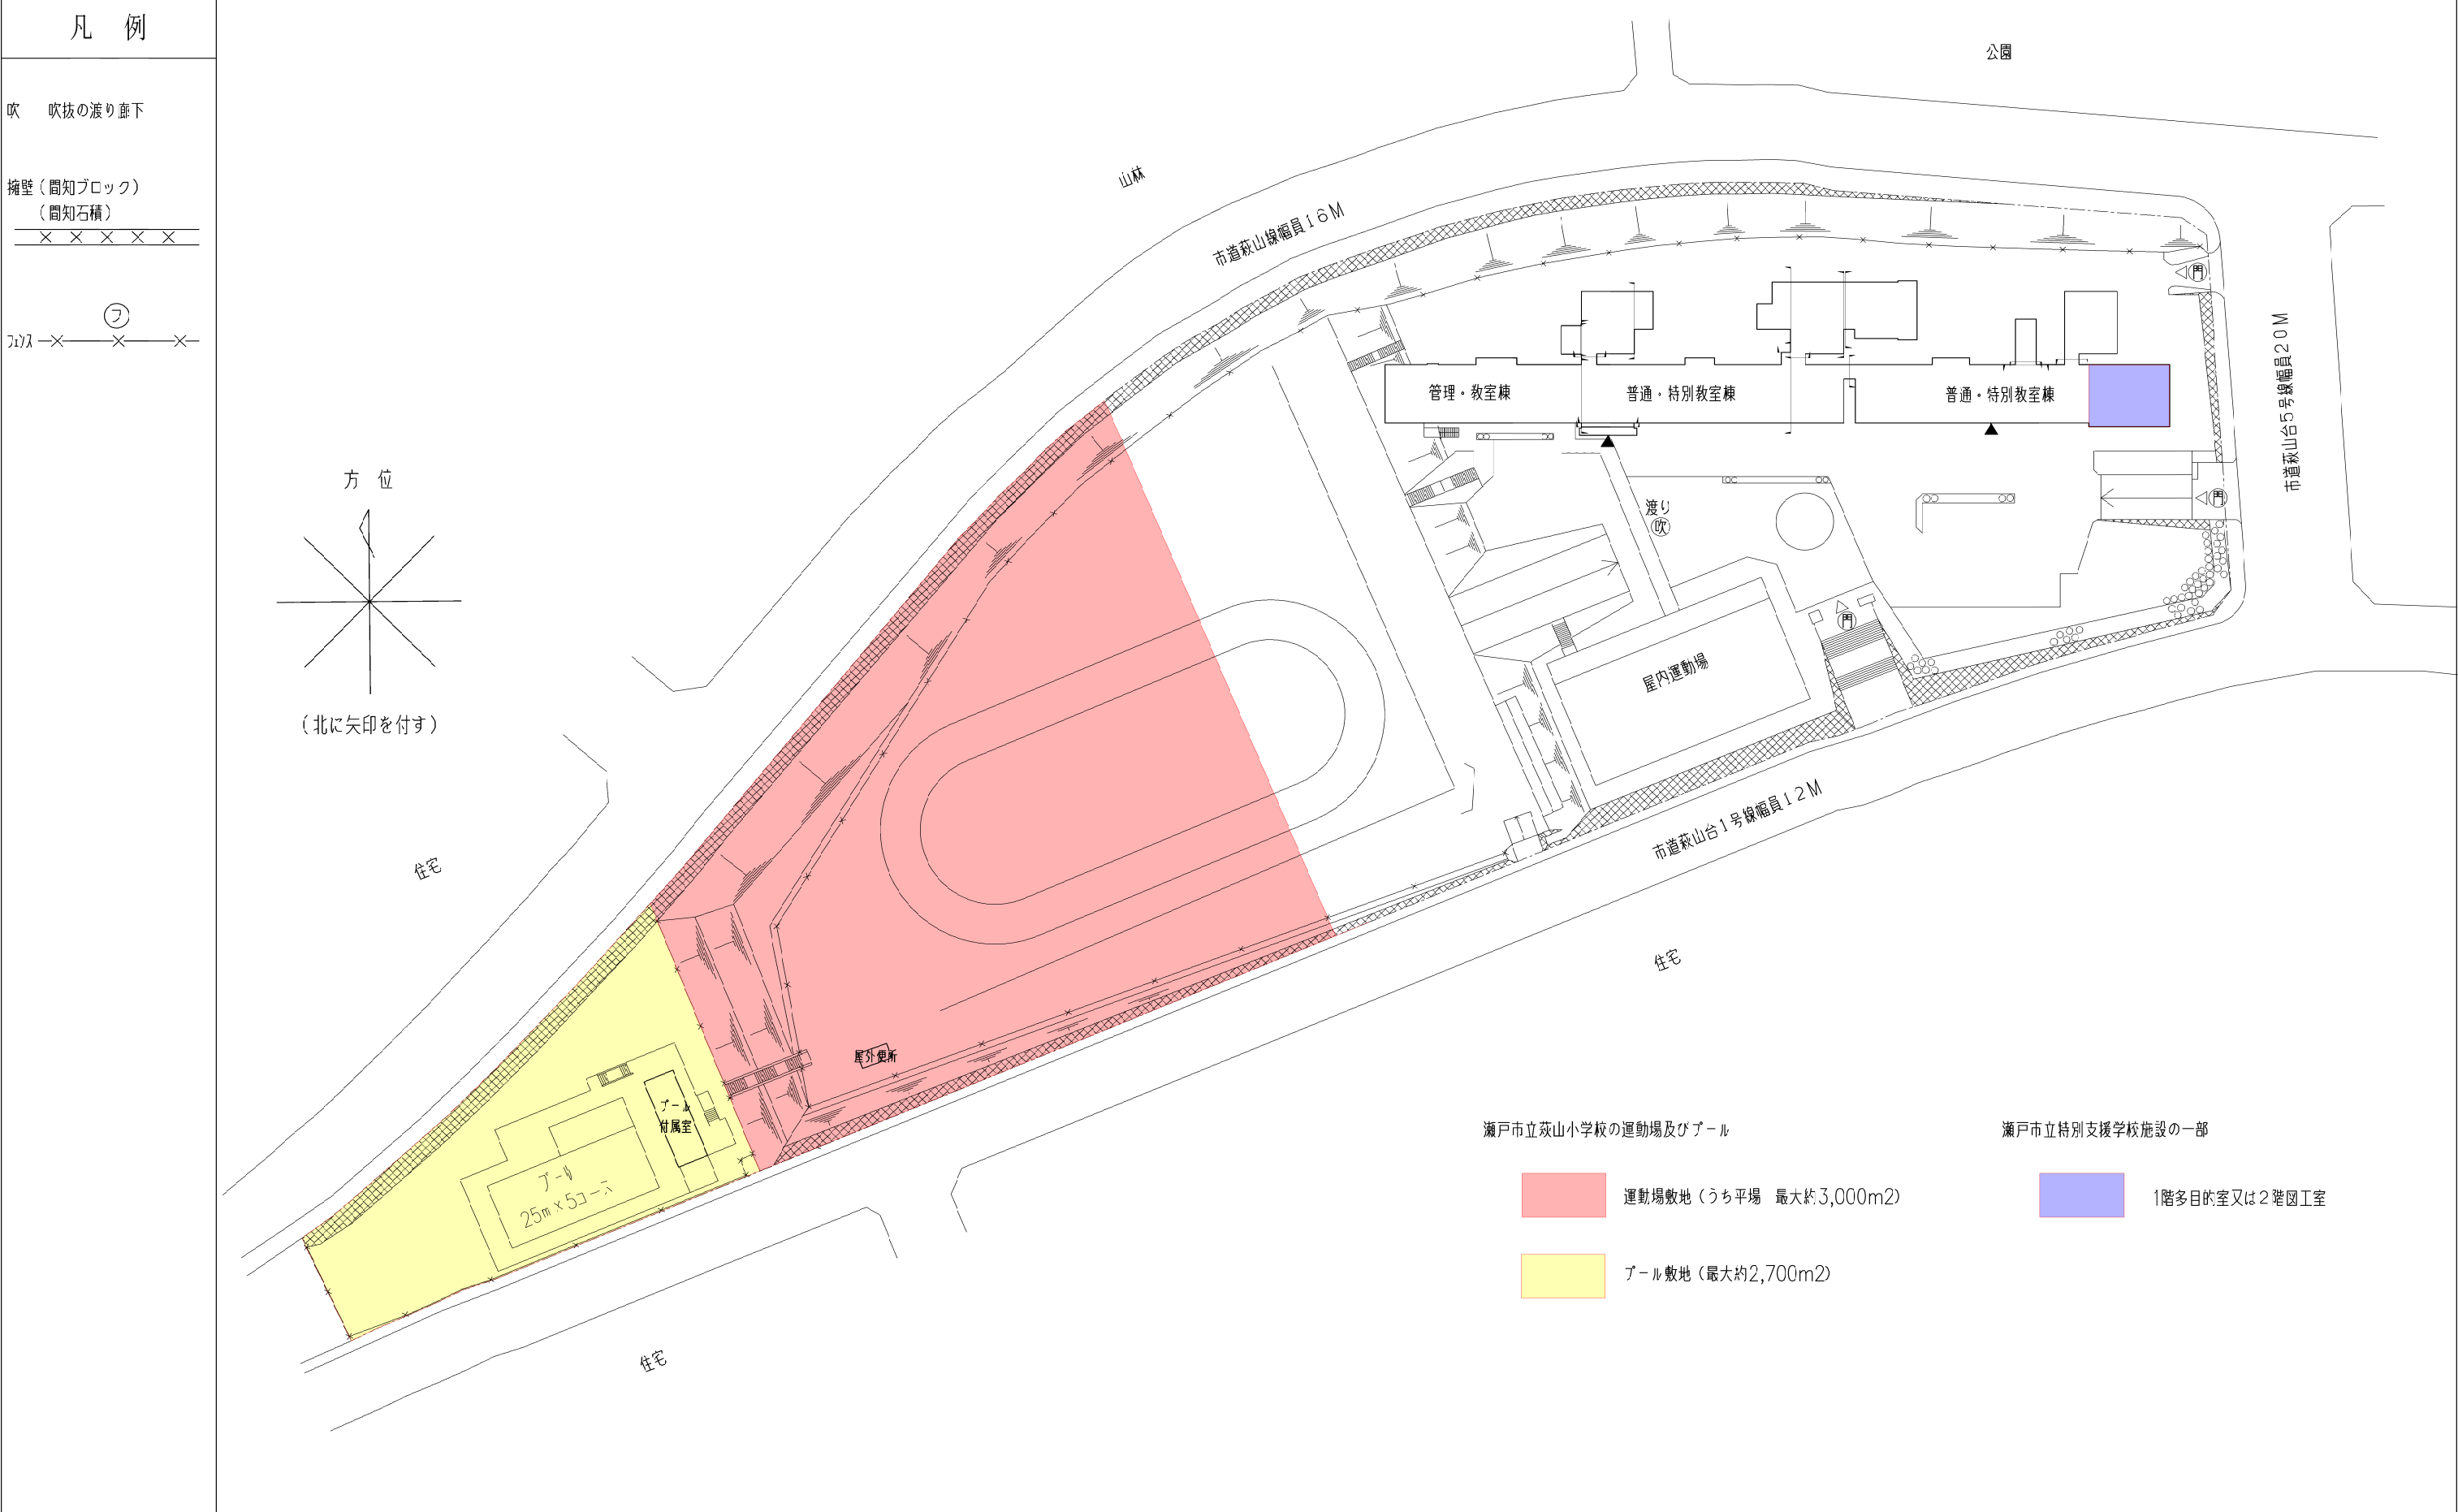


校舎 3階

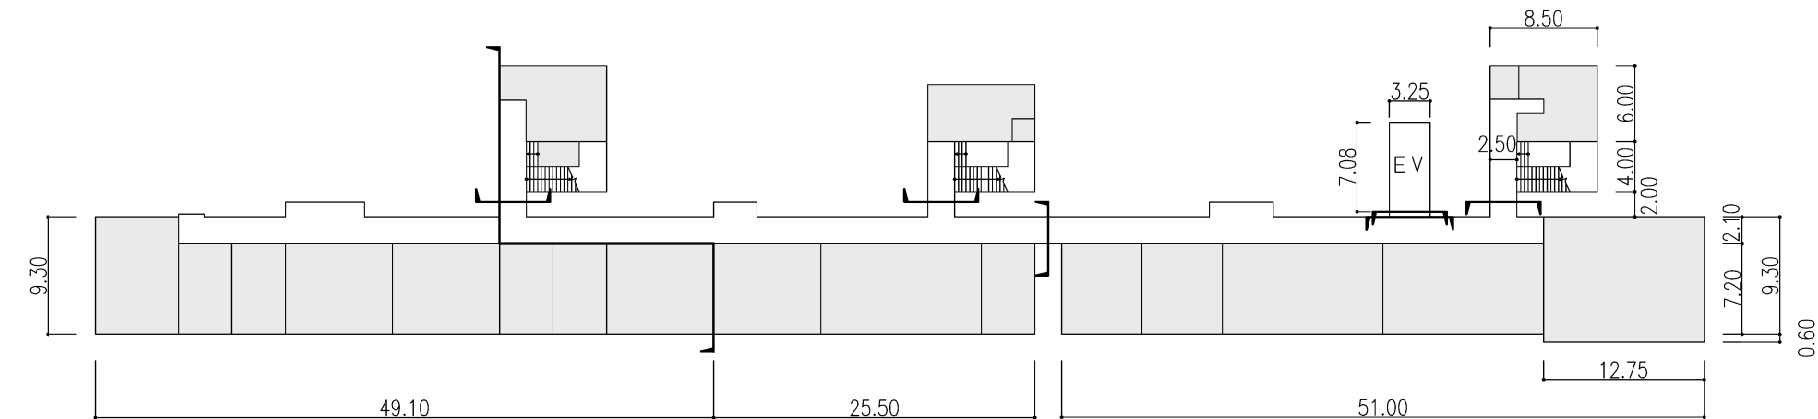

校舎 2階

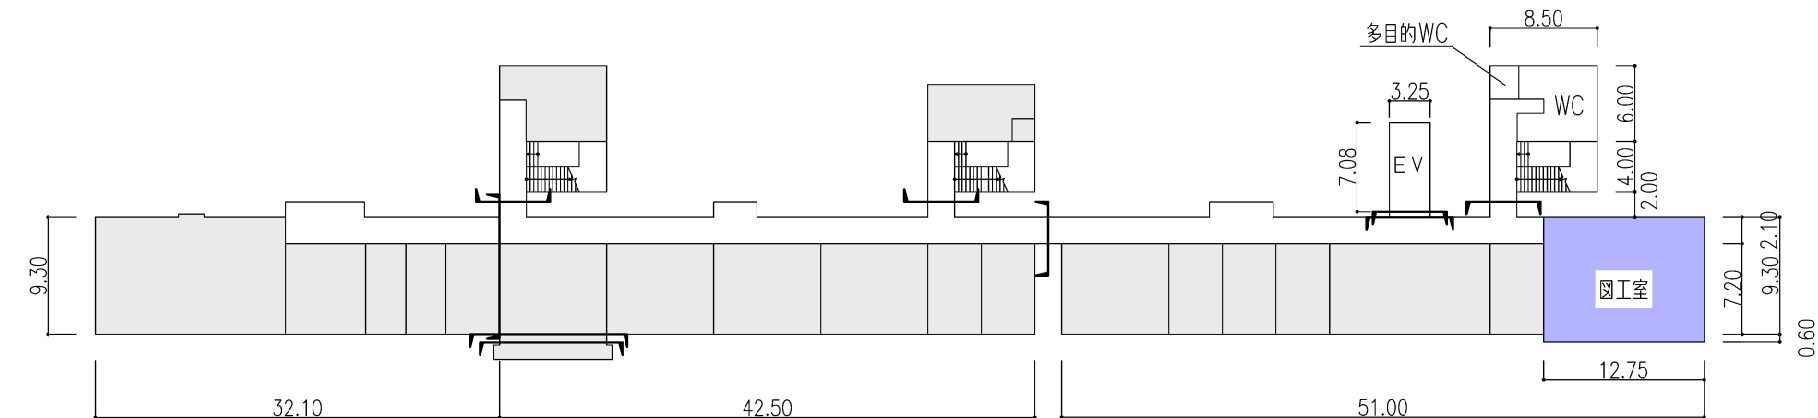

校舎 1階

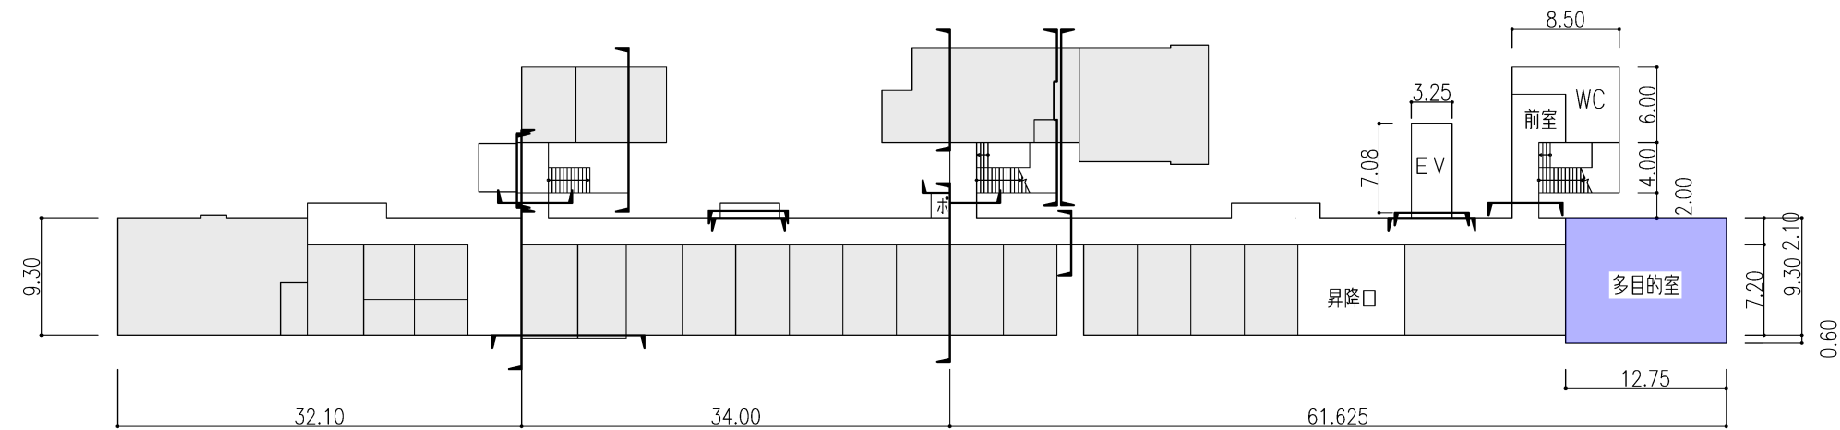

瀬戸市立特別支援学校施設の一部



1階多目的室又は2階図工室