



位置図

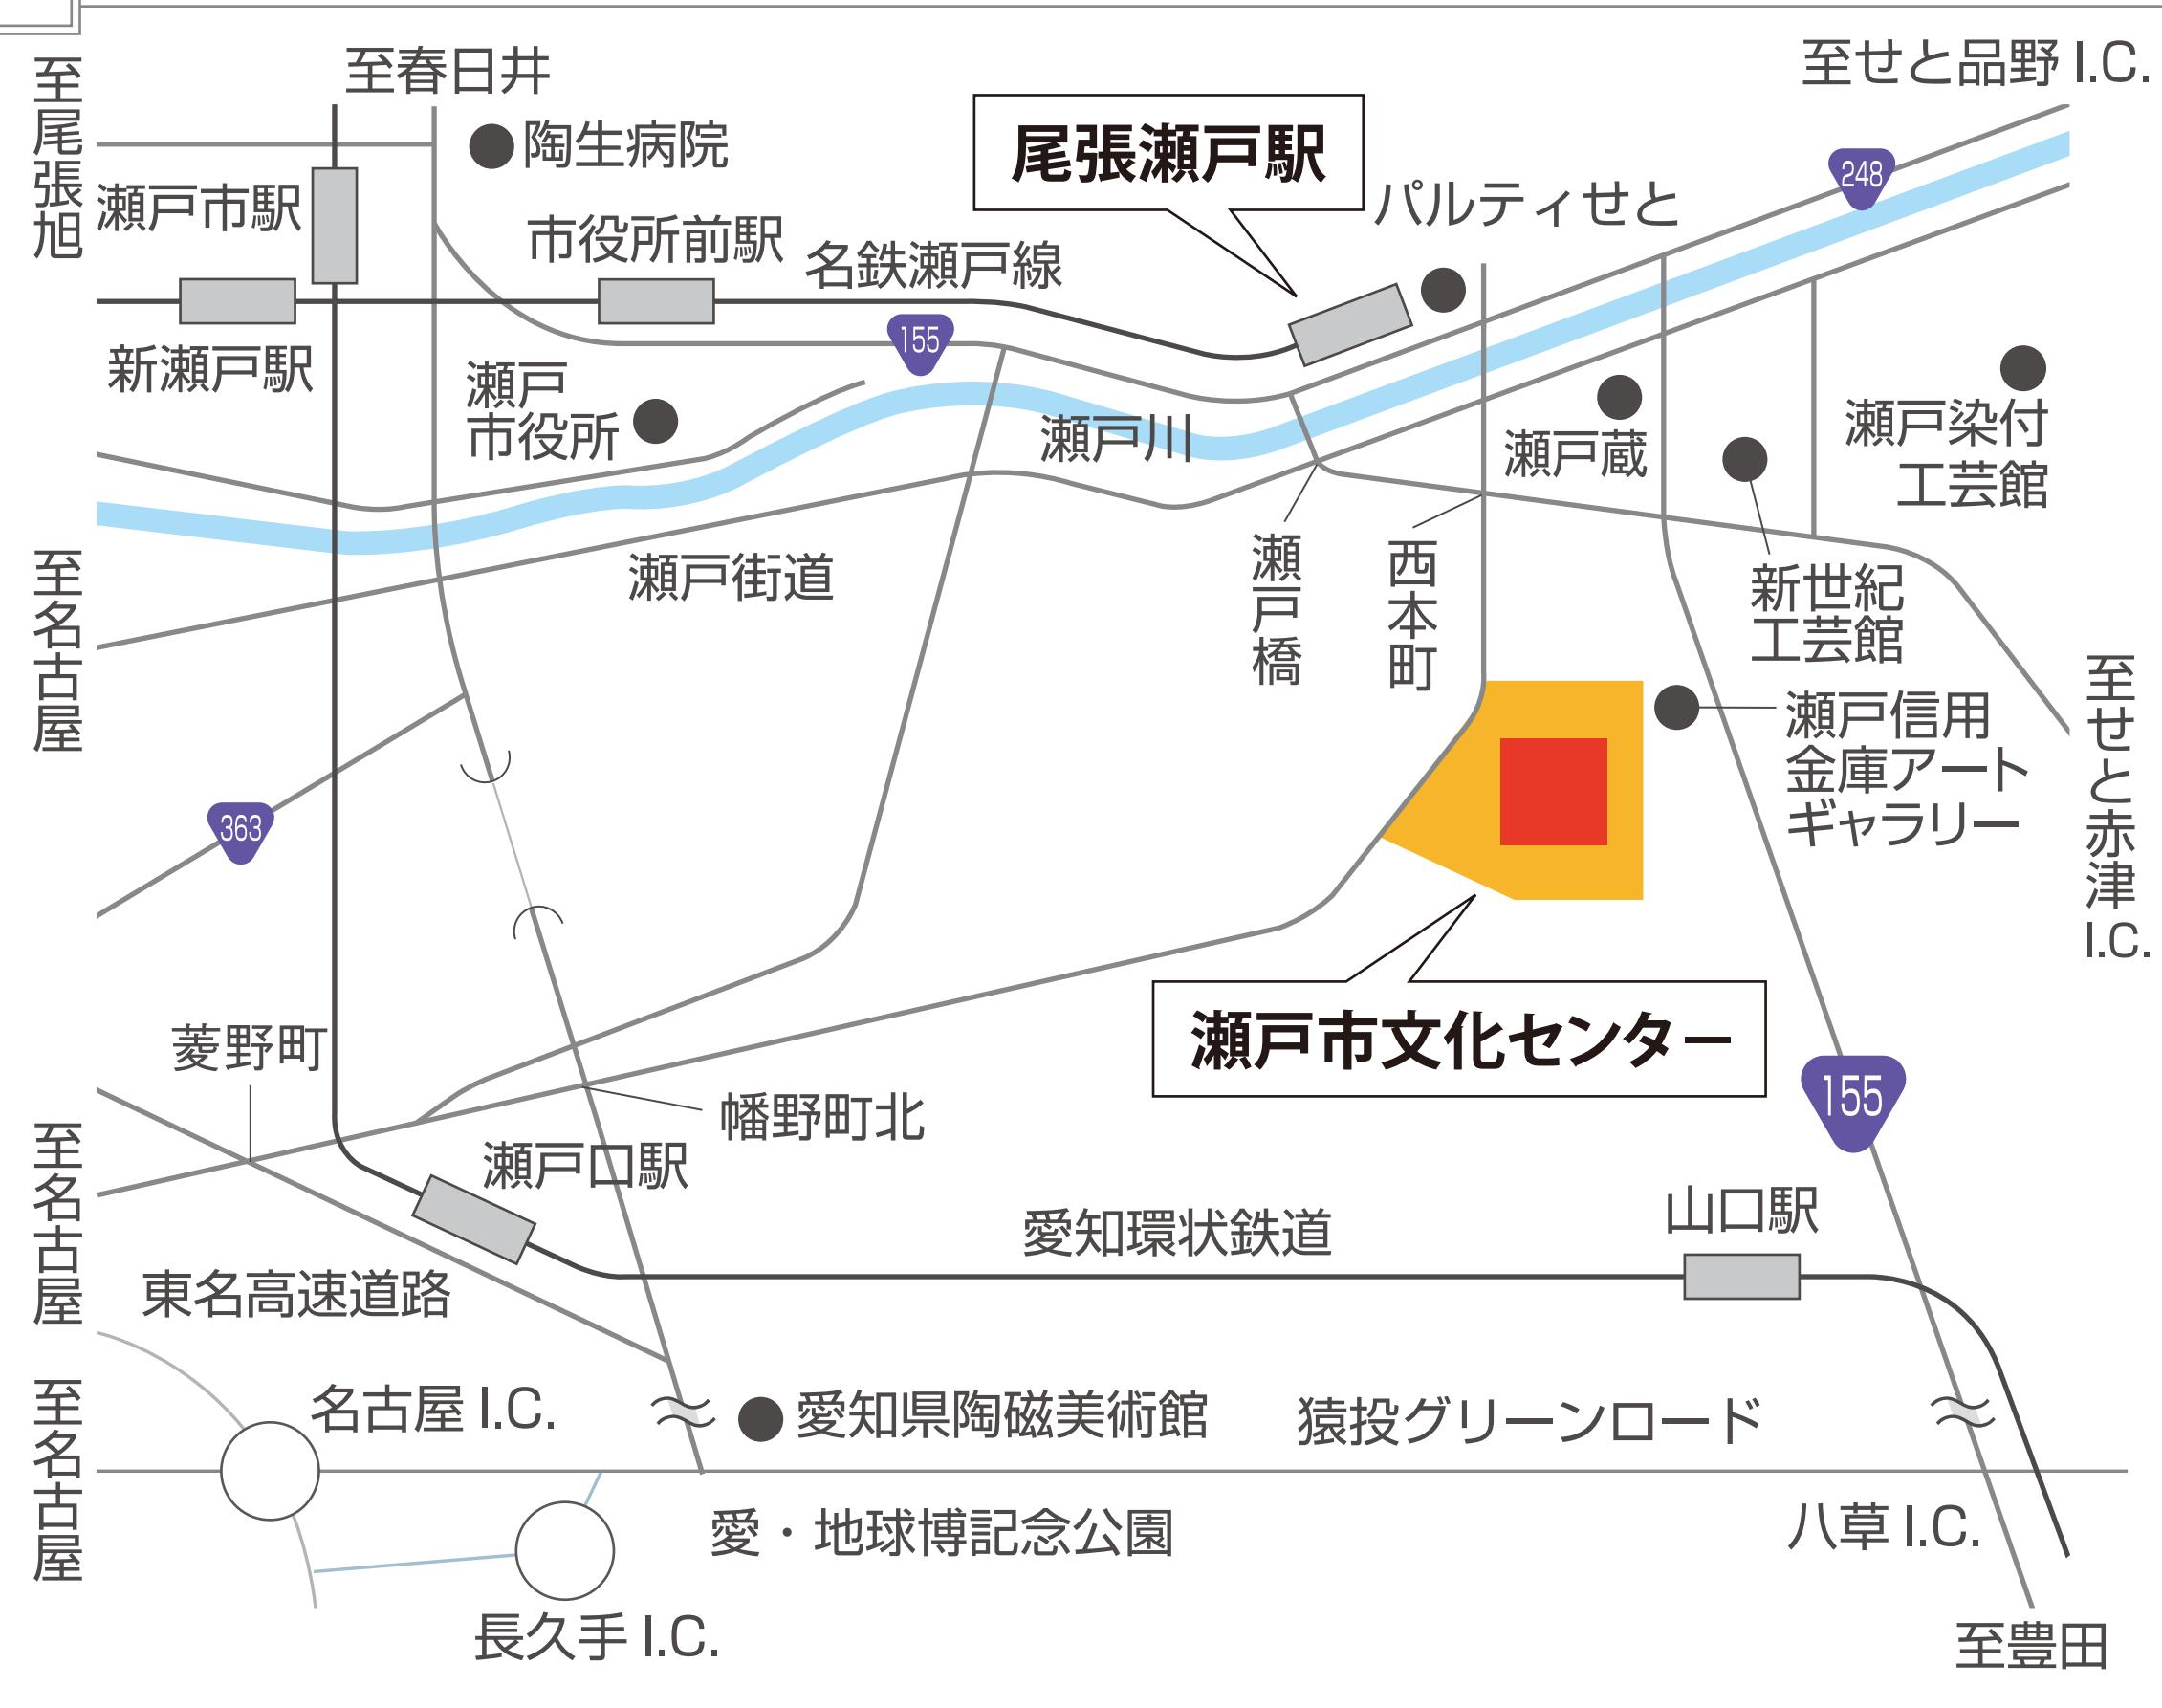

位置図

自動販売機設置場所 1 台

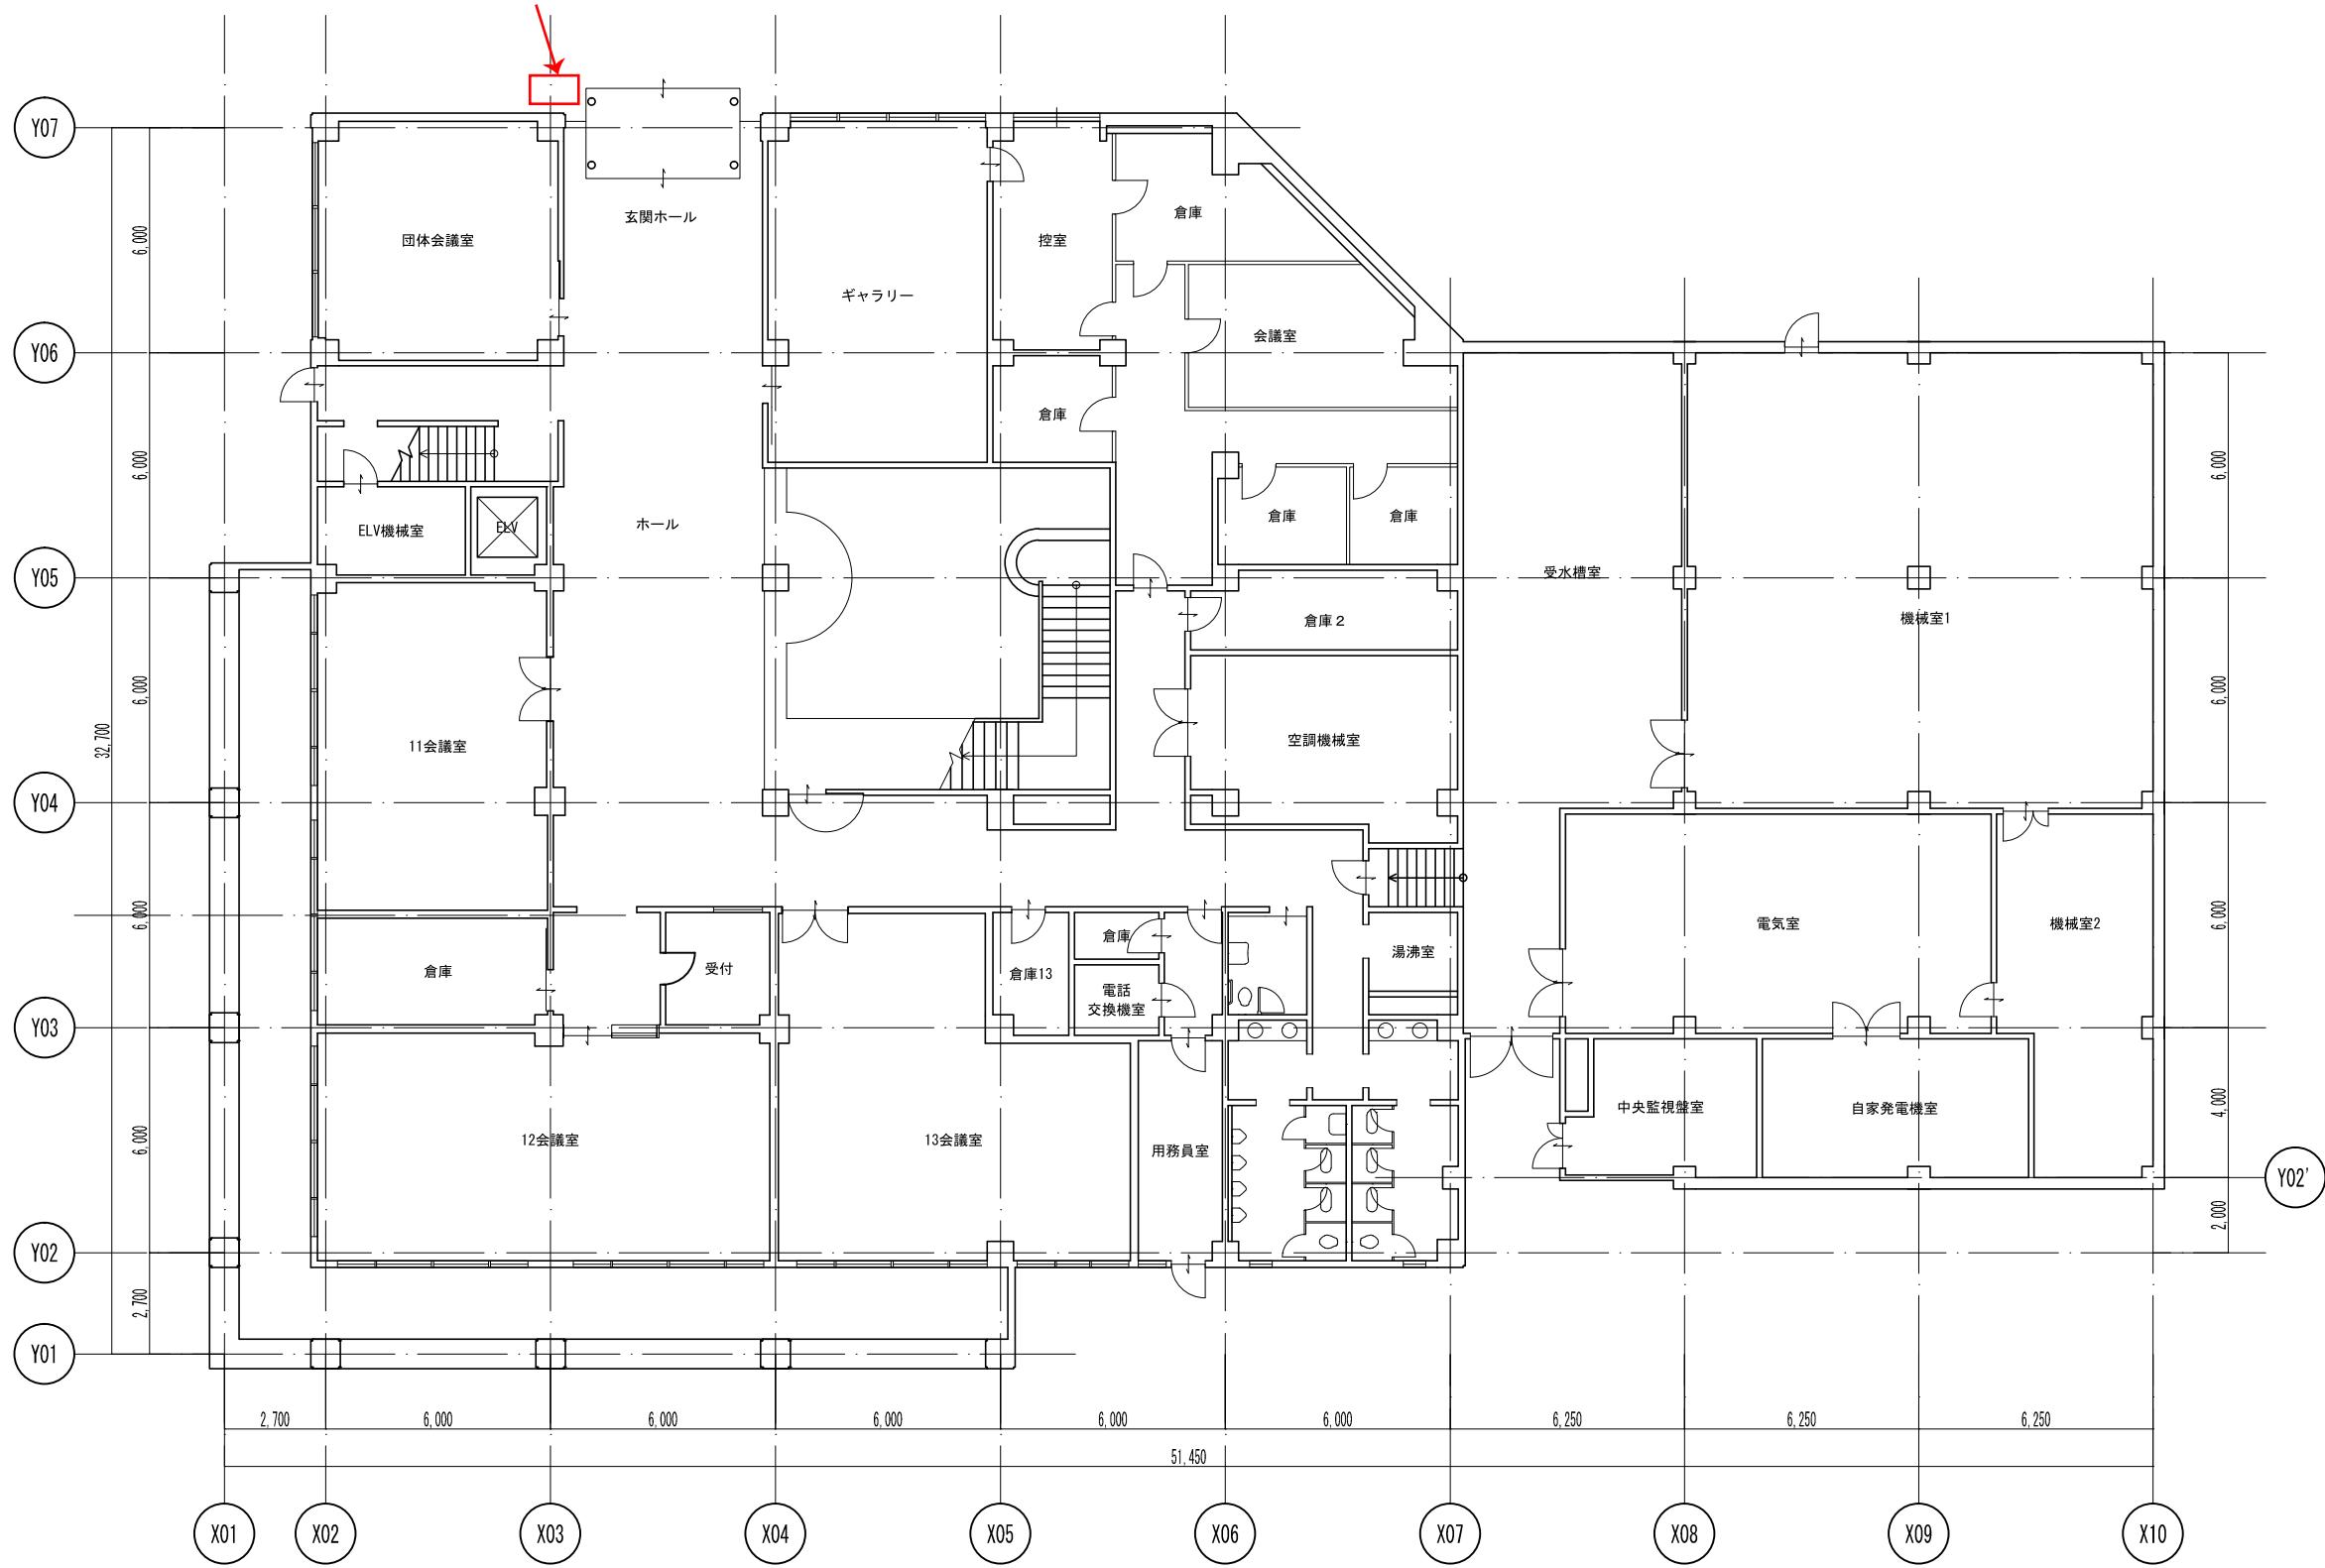

1階平面図 1/20