


付図1号 土地利用計画図

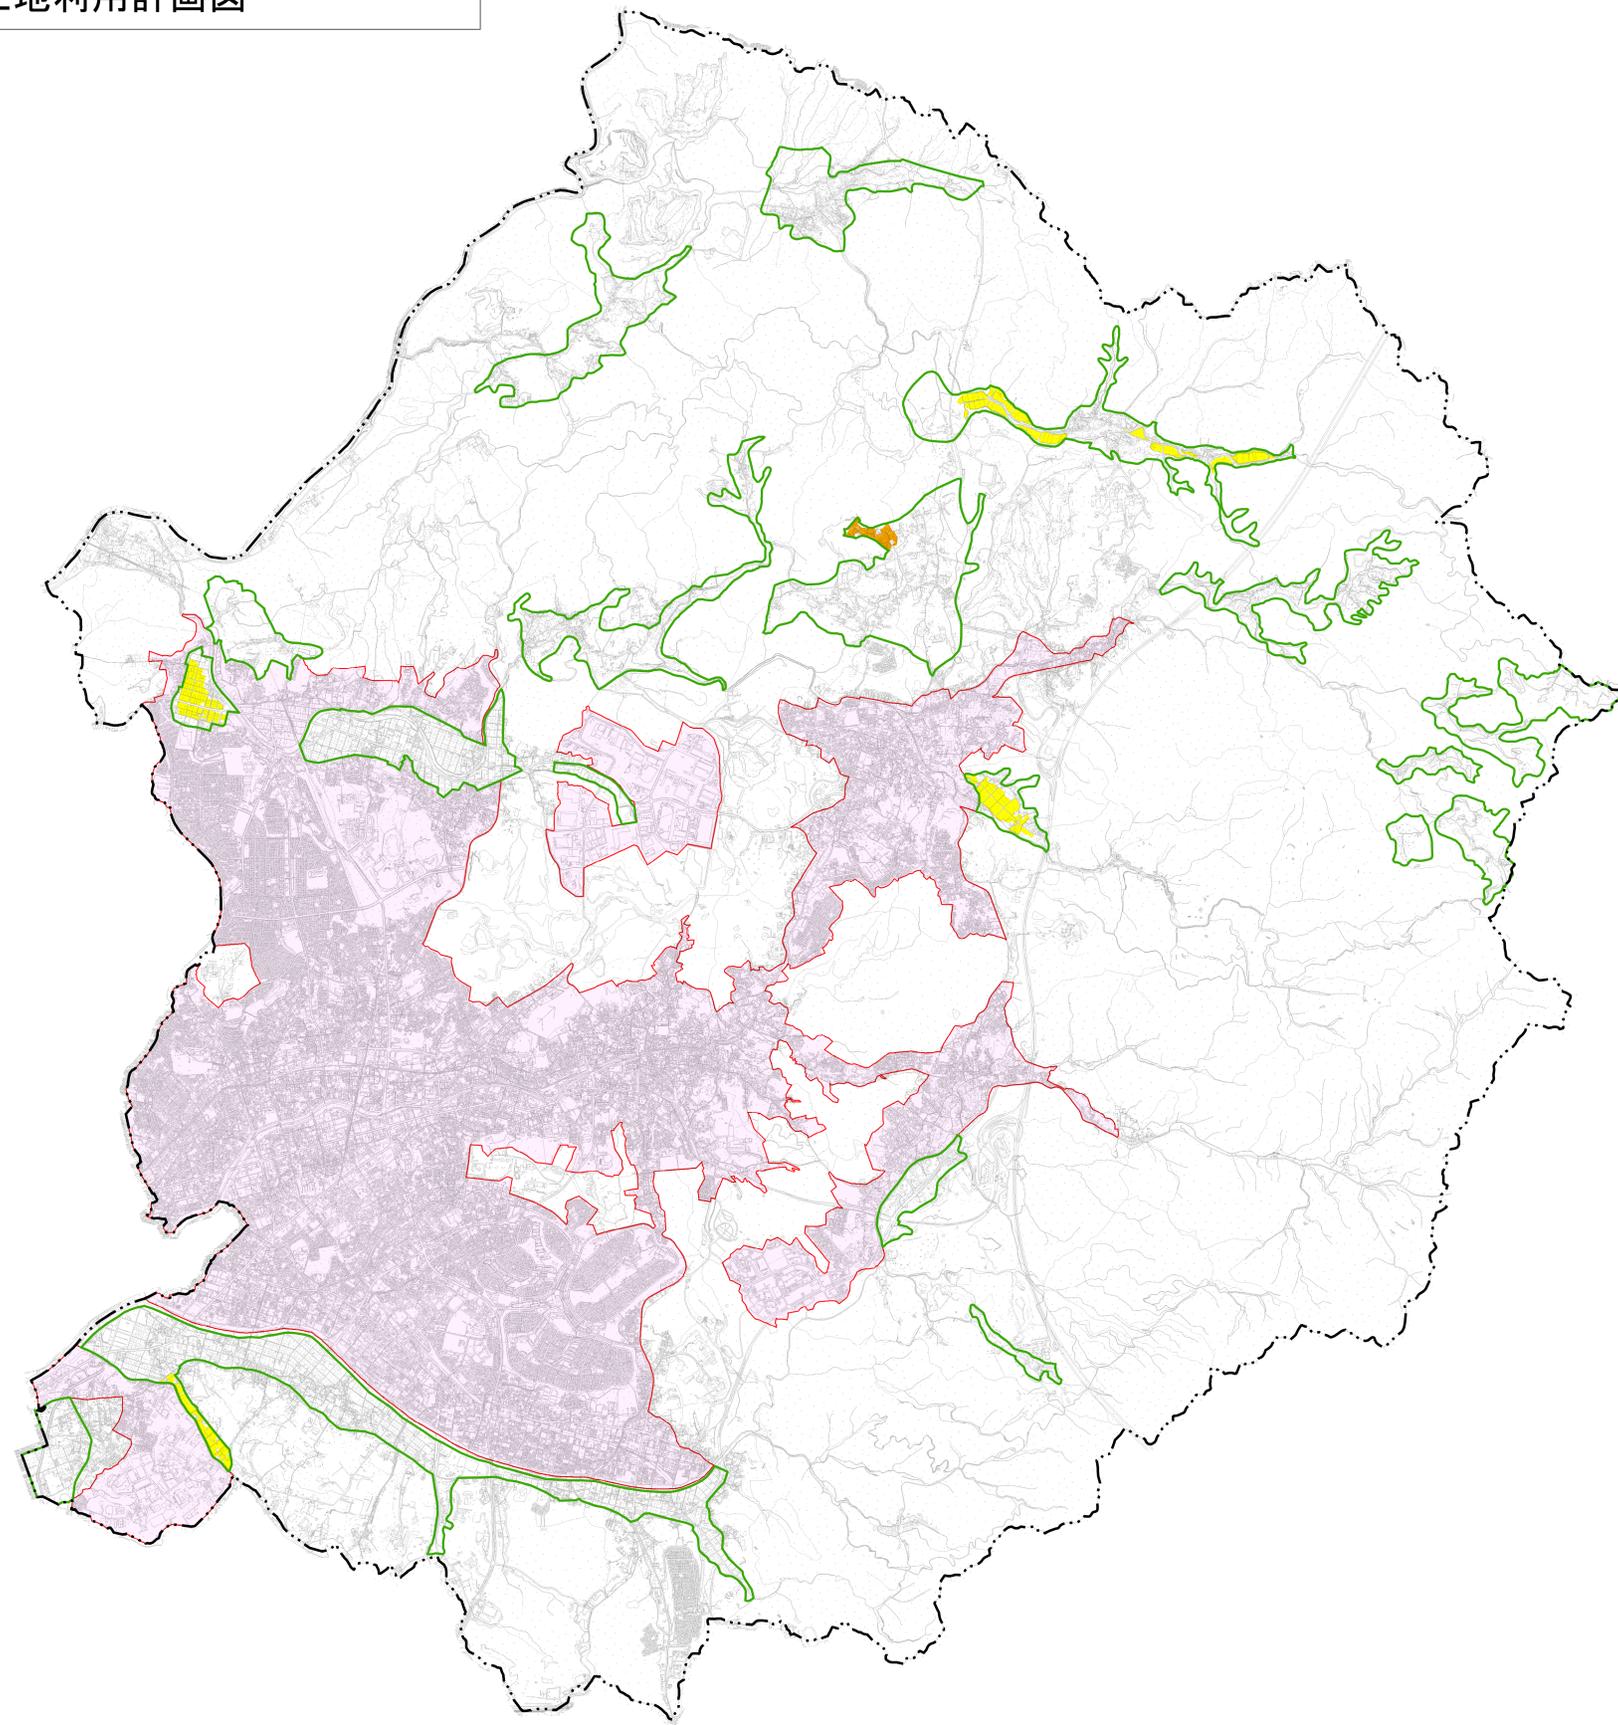

凡 例

- 市町村界
- 農業振興地域界
- 農用地区域
- 農業用施設用地
- 市街化区域

1:20,000

0 500 1,000 2,000 3,000 4,000  
メートル