


1F

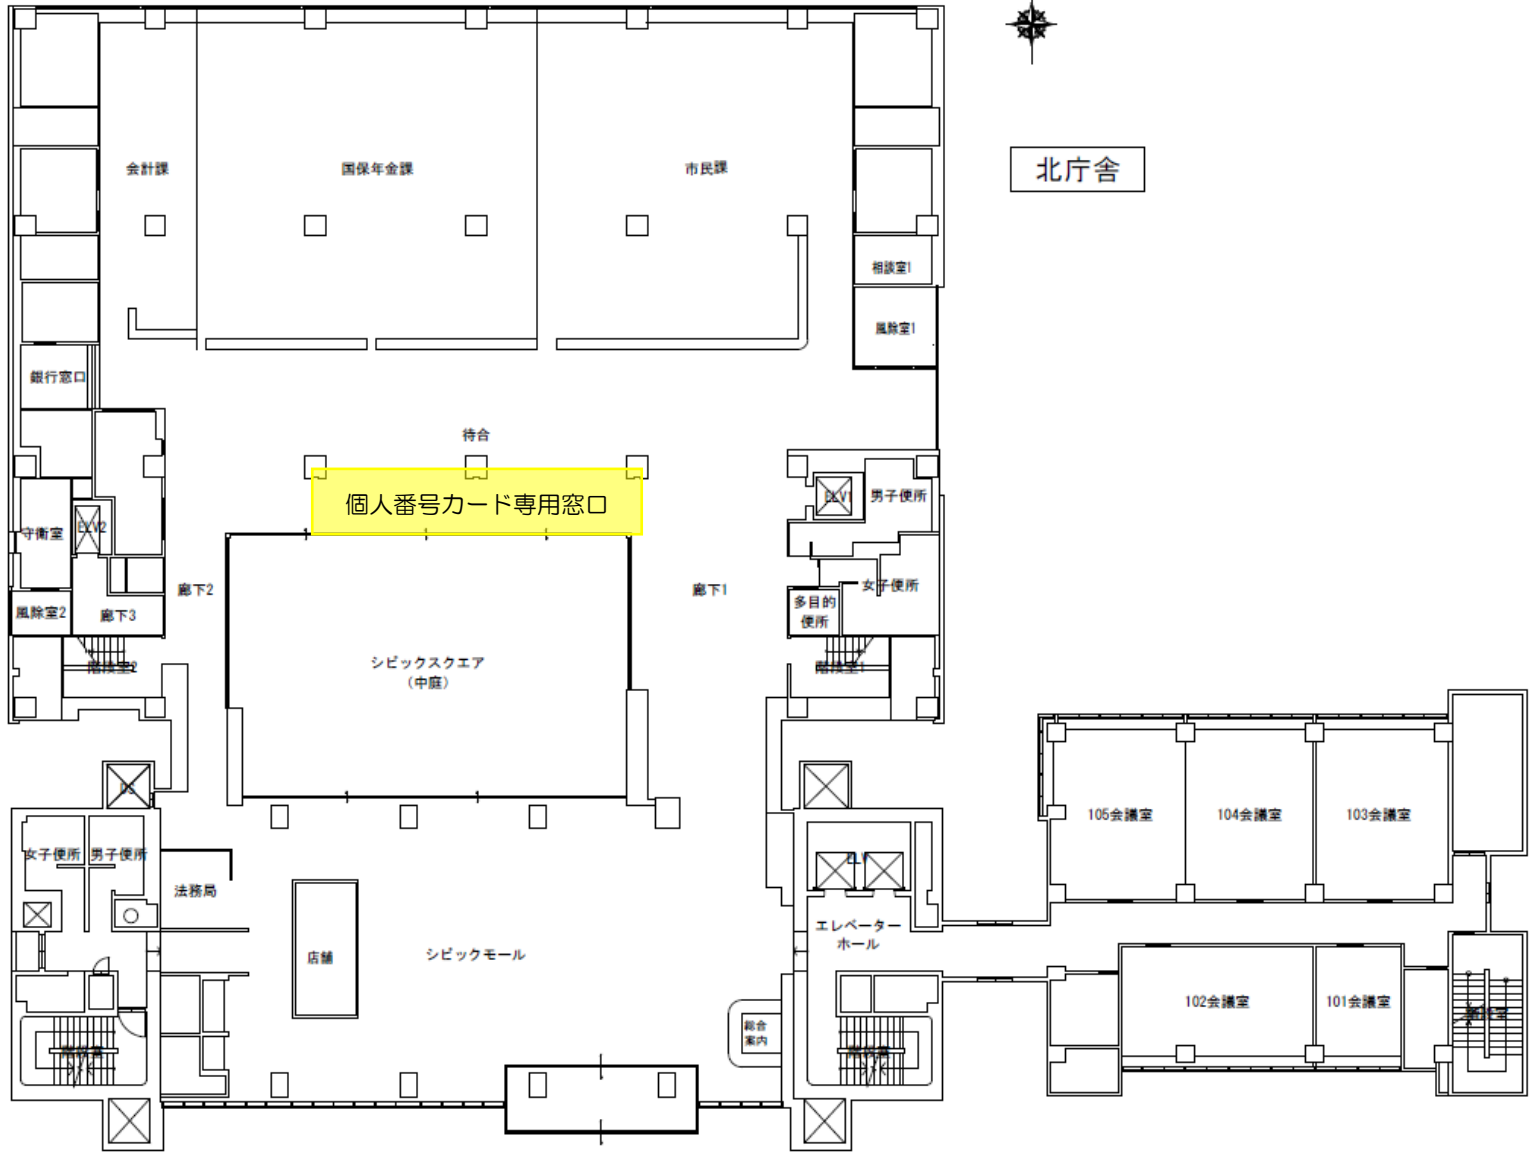

北庁舎



ソファ-1.8\*0.6

ソファ-1.8\*0.6

ソファ-1.8\*0.6

ソファ-1.8\*0.6

ソファ-1.8\*0.6

ソファ-1.8\*0.6

### 委託者執務室

### 受託者執務室

発券機



統合端末

統合端末

統合端末

統合端末

統合端末

統合端末

統合端末

住基端末

住基端末

住基端末

住基端末

券面PR

券面PR

統合端末

予約管理端末

個人番号カード保管  
キャビネット

