別添1

計画平面図（案）
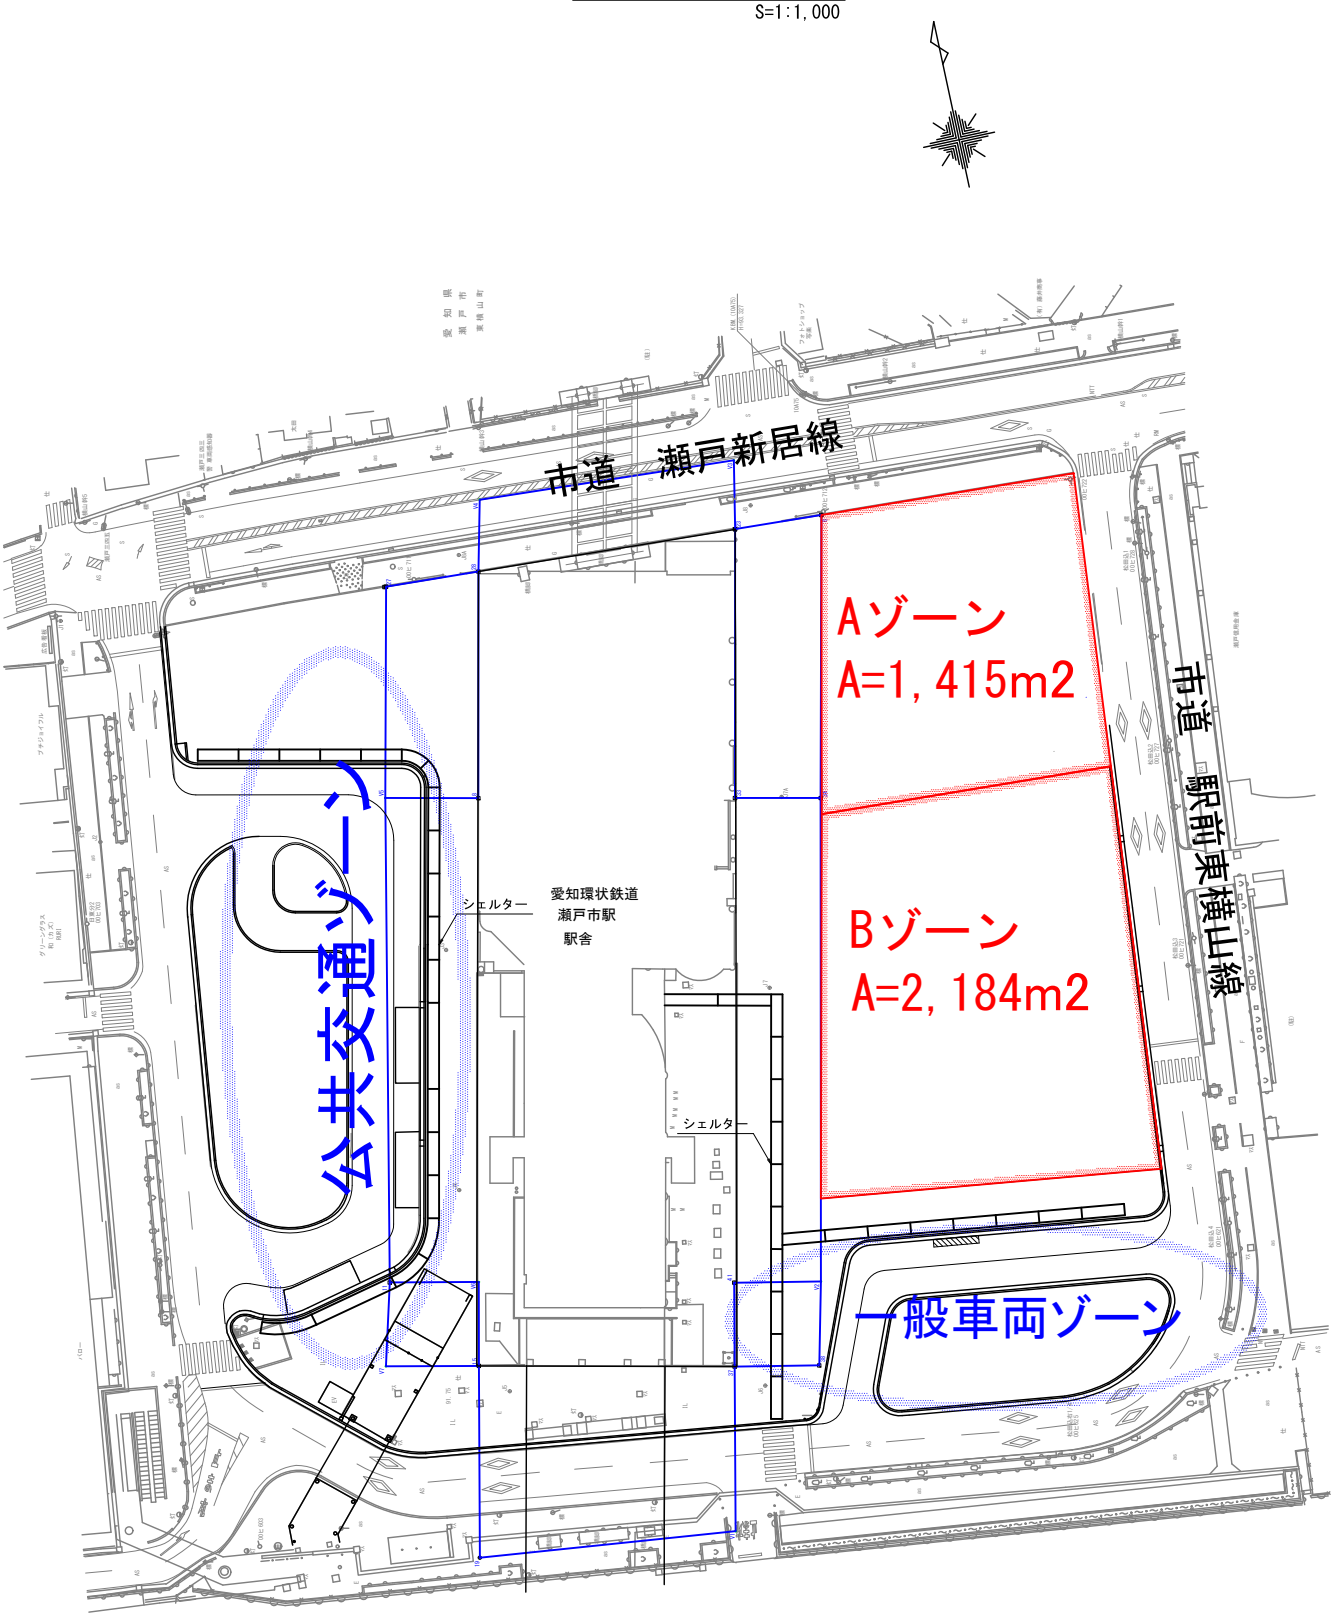
S=1:1,000