現況図
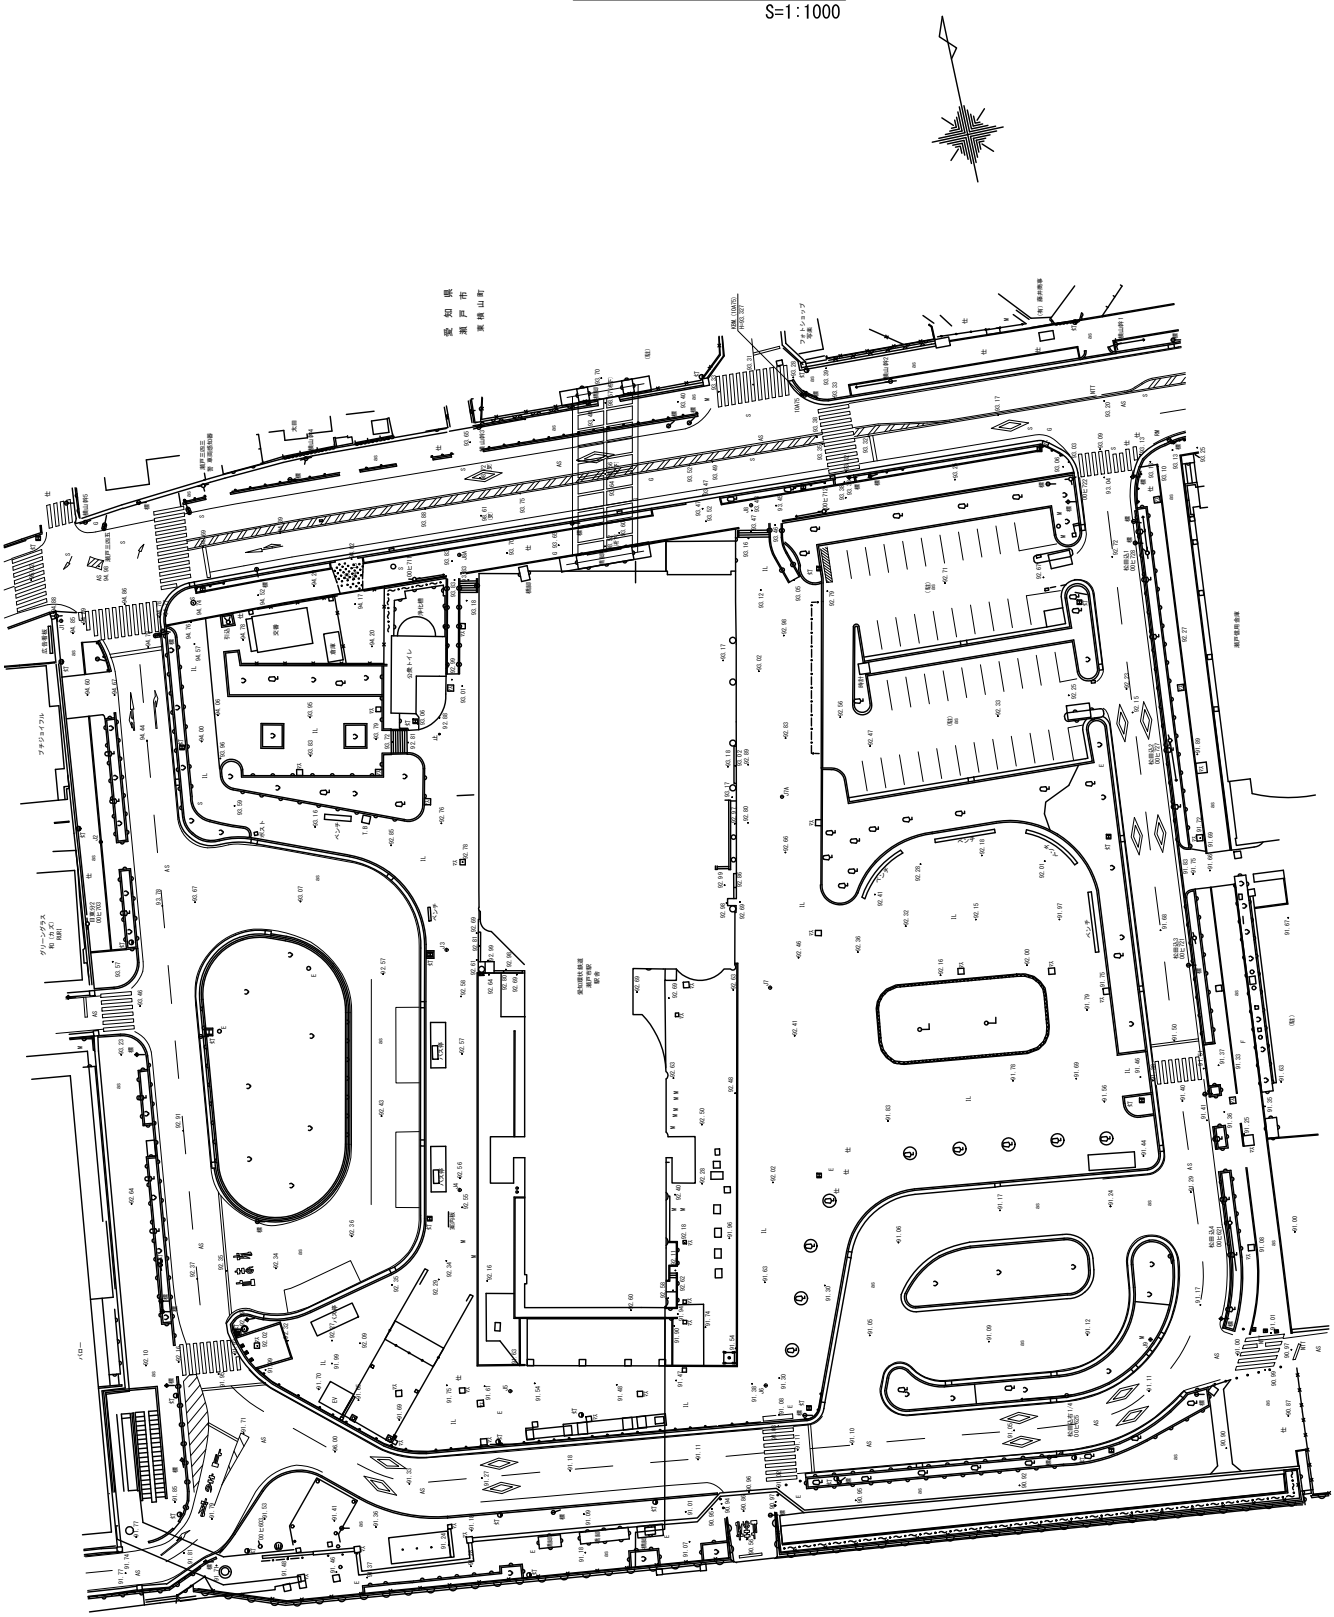
S=1:1000