


参考図

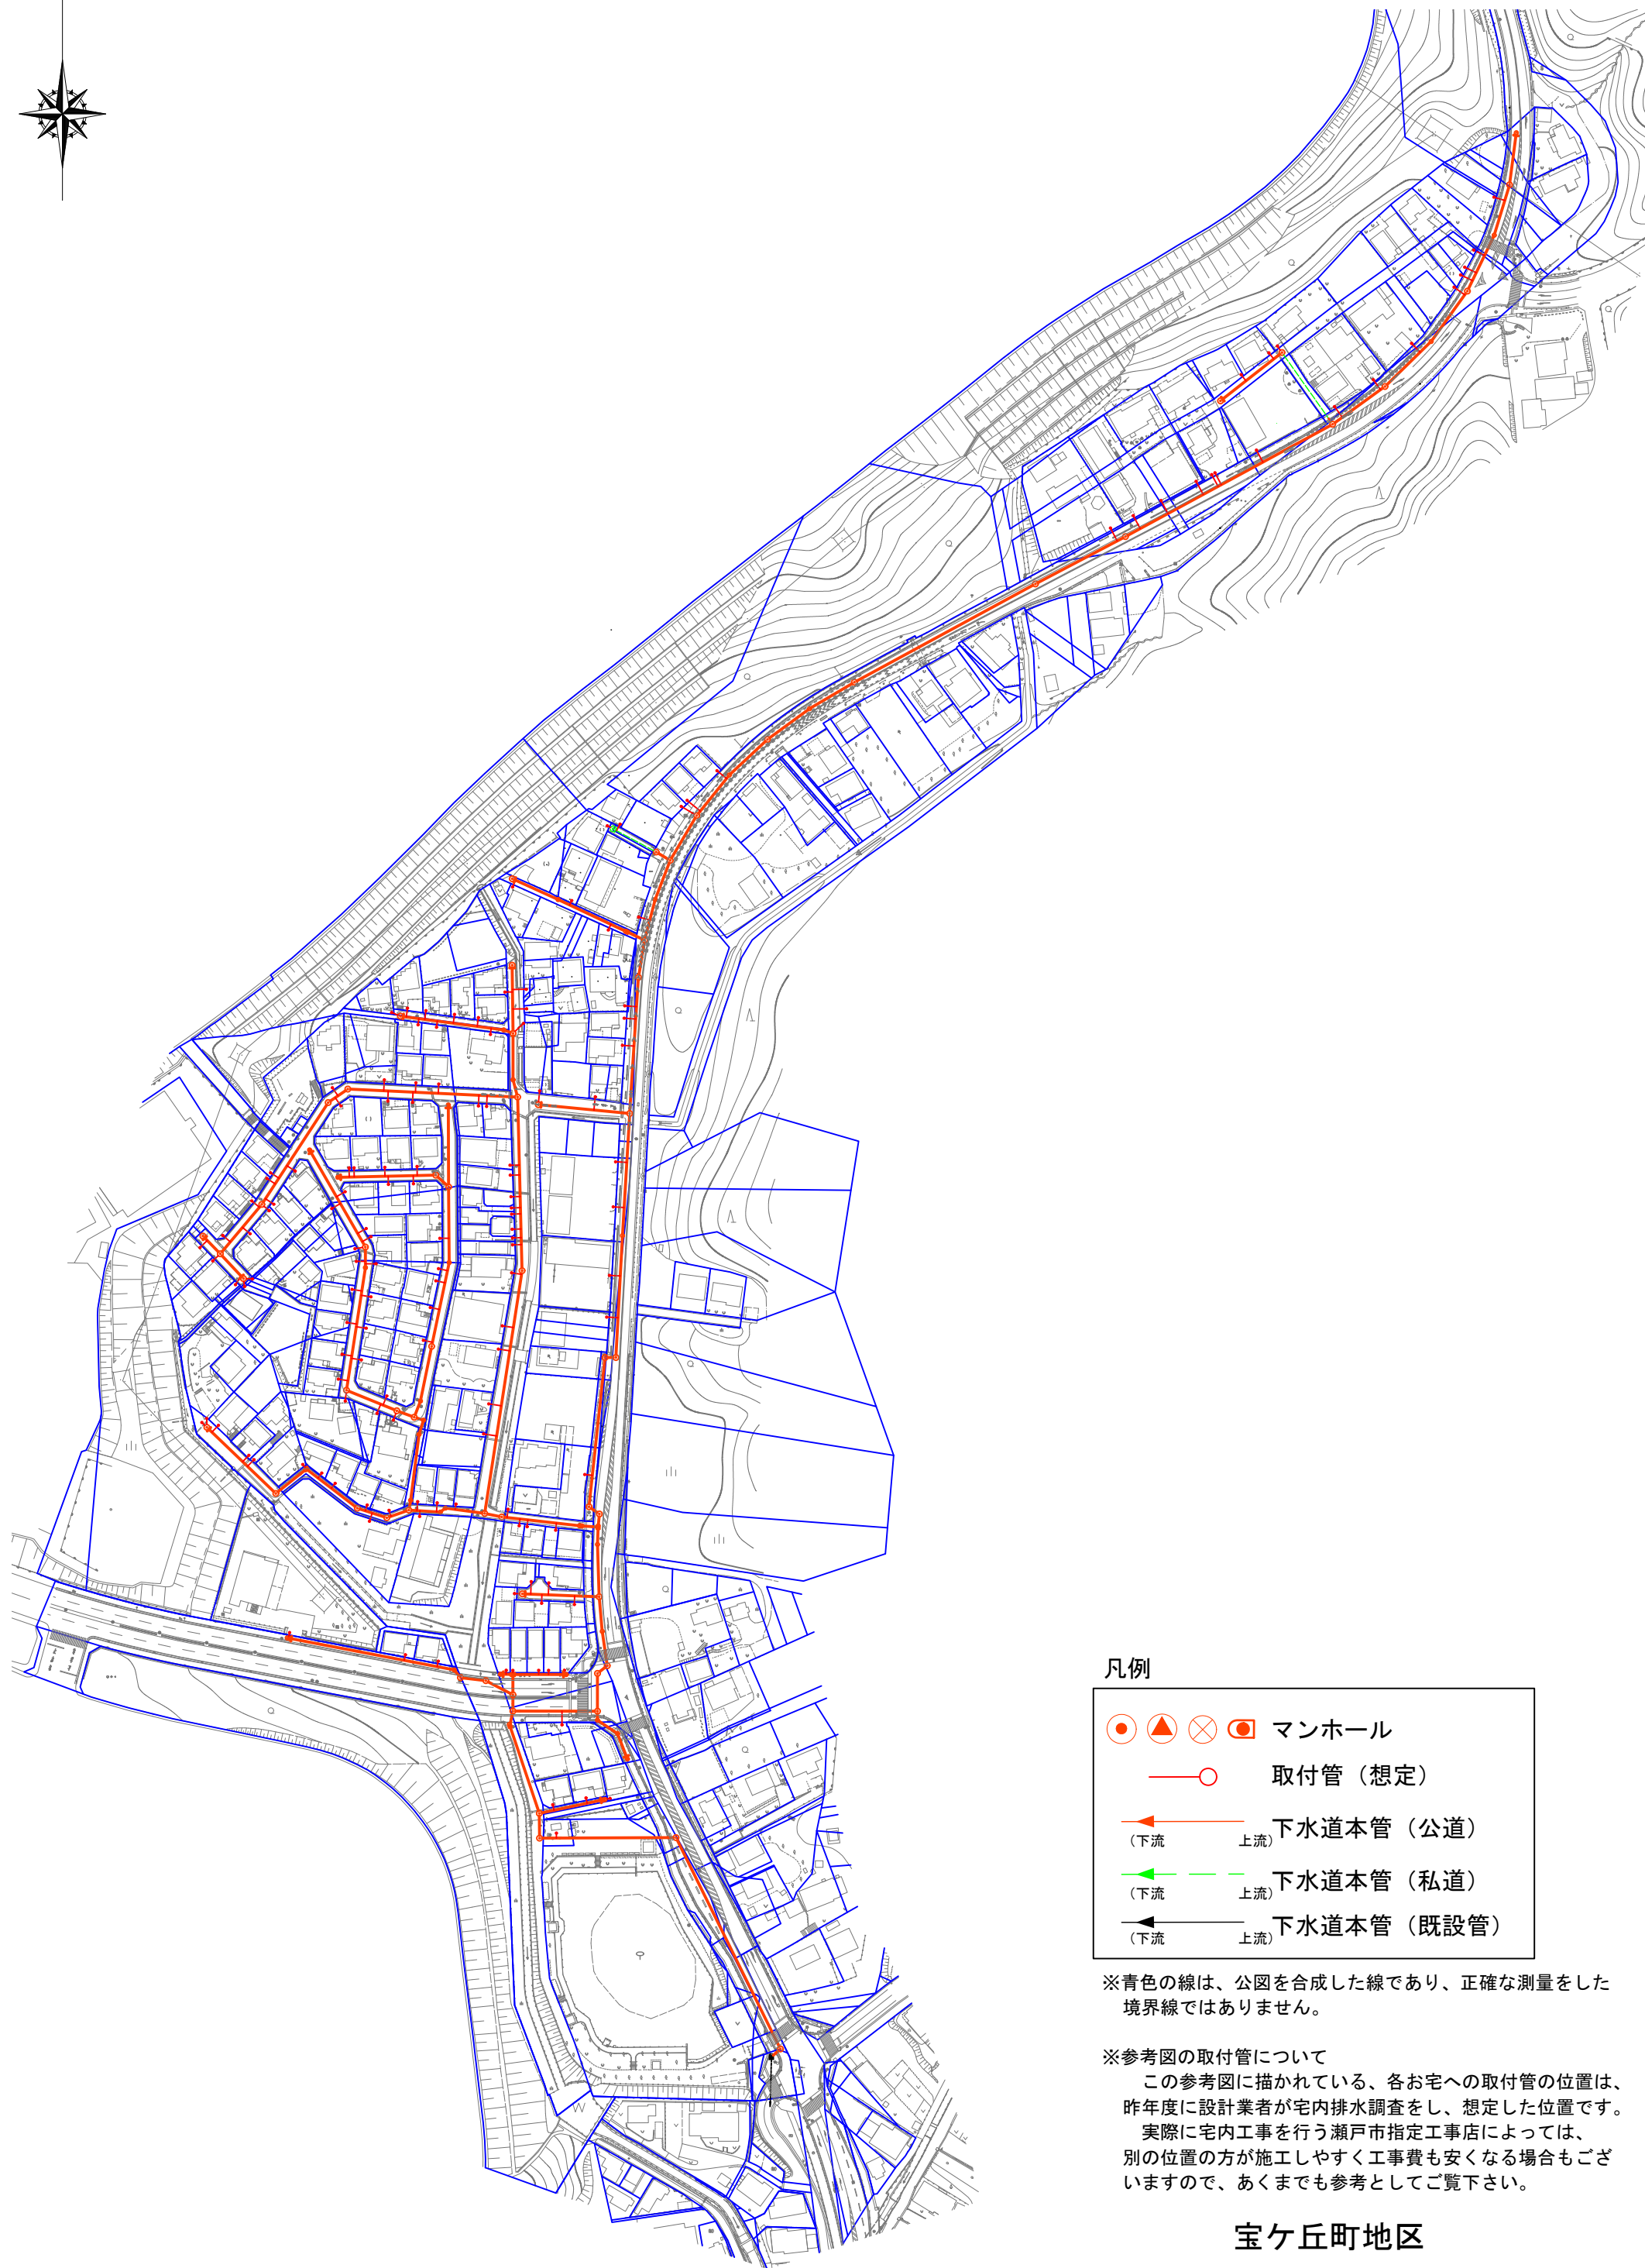


凡例

- マンホール
- 取付管（想定）
- 下水道本管（公道）
- 下水道本管（私道）
- 下水道本管（既設管）

※青色の線は、公図を合成した線であり、正確な測量をした境界線ではありません。

※参考図の取付管について
この参考図に描かれている、各お宅への取付管の位置は、昨年度に設計業者が宅内排水調査をし、想定した位置です。実際に宅内工事を行う瀬戸市指定工事店によっては、別の位置の方が施工しやすく工事費も安くなる場合もございますので、あくまでも参考としてご覧下さい。

宝ヶ丘町地区

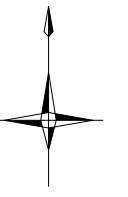

参考図

※青色の線は、公図を合成した線であり、正確な測量をした境界線ではありません。
※参考図の取付管について
この参考図に描かれている、各お宅への取付管の位置は、過年度に設計業者が宅内排水調査をし、設定した位置です。実際に宅内工事を行う瀬戸市指定工事店によっては、別の位置の方が施工しやすく工事費も安くなる場合がありますので、あくまでも参考としてご覧下さい。

凡例	マンホール
取付管（想定）	
下水道本管（公道）	
下水道本管（既設管）	

末広町地区