



瀬戸市都市公園 施設図

資料 4


※図面内の赤破線に囲まれた範囲は対象外

No	公園名	No	公園名
1	さくら公園	36	塩草4号公園
2	磁祖公園	37	塩草5号公園
3	南公園	38	塩草6号公園
4	東公園	39	塩草7号公園
5	陶祖公園	40	みずの坂中央公園
6	效範公園	41	ふれあいの森
7	わかば公園	42	宮前公園
8	川西公園	43	ゆり公園
9	田端公園	44	八幡公園
10	平町公園	45	萩山北公園
11	根ノ鼻公園	46	萩山南公園
12	南山公園	47	五位塚北公園
13	さつき東公園	48	五位塚東公園
14	さつき西公園	49	五位塚西公園
15	すみれ東公園	50	北松山公園
16	すみれ西公園	51	北松山南公園
17	ひまわり公園	52	北松山東公園
18	はぎ公園	53	松山公園
19	ききょう公園	54	さつき南公園
20	宮川モール	55	印所公園
21	こぶし公園	56	菱野団地中央広場
22	やまぶき公園	57	白山公園
23	みずの坂北公園	58	釜ヶ洞公園
24	みずの坂南公園	59	みどり公園
25	やまて坂北公園	60	唐沢公園
26	やまて坂東公園	61	ふじ公園
27	やまて坂南公園	62	西陵公園
28	やまて坂西公園	63	東松山公園
29	後田公園	64	京町緑地
30	天白公園	65	五位塚中央公園(仮称)
31	向山公園	66	五位塚南公園(仮称)
32	平芝公園	67	萩殿町2丁目地内都市公園(仮称)
33	塩草1号公園		
34	塩草2号公園		
35	塩草3号公園		


位置図
さくら公園
SCALE=1:1000 (A3)

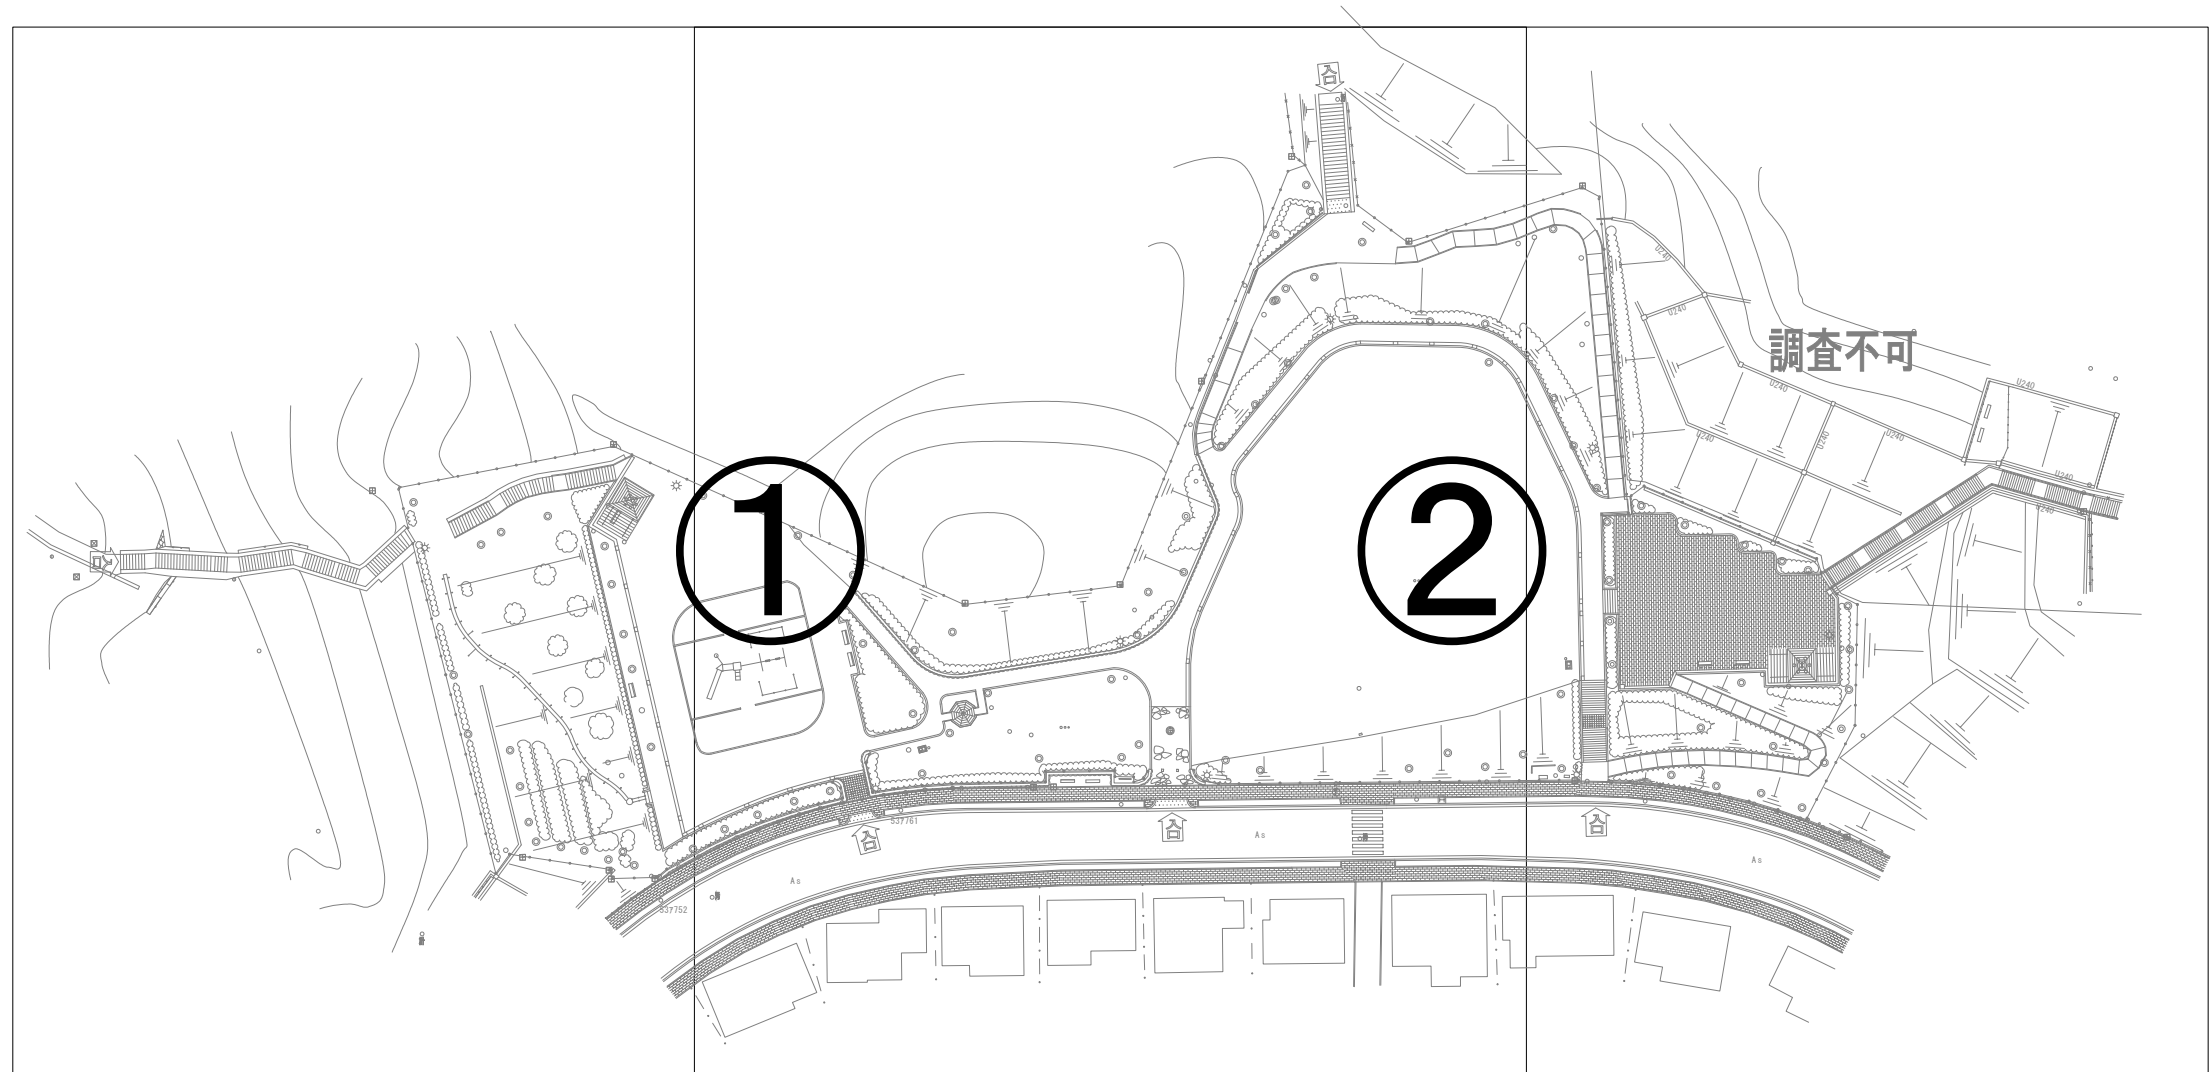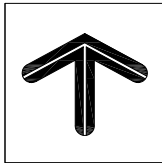


位置図
さくら公園①
SCALE=1:500 (A3)

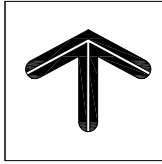


0 10 25m

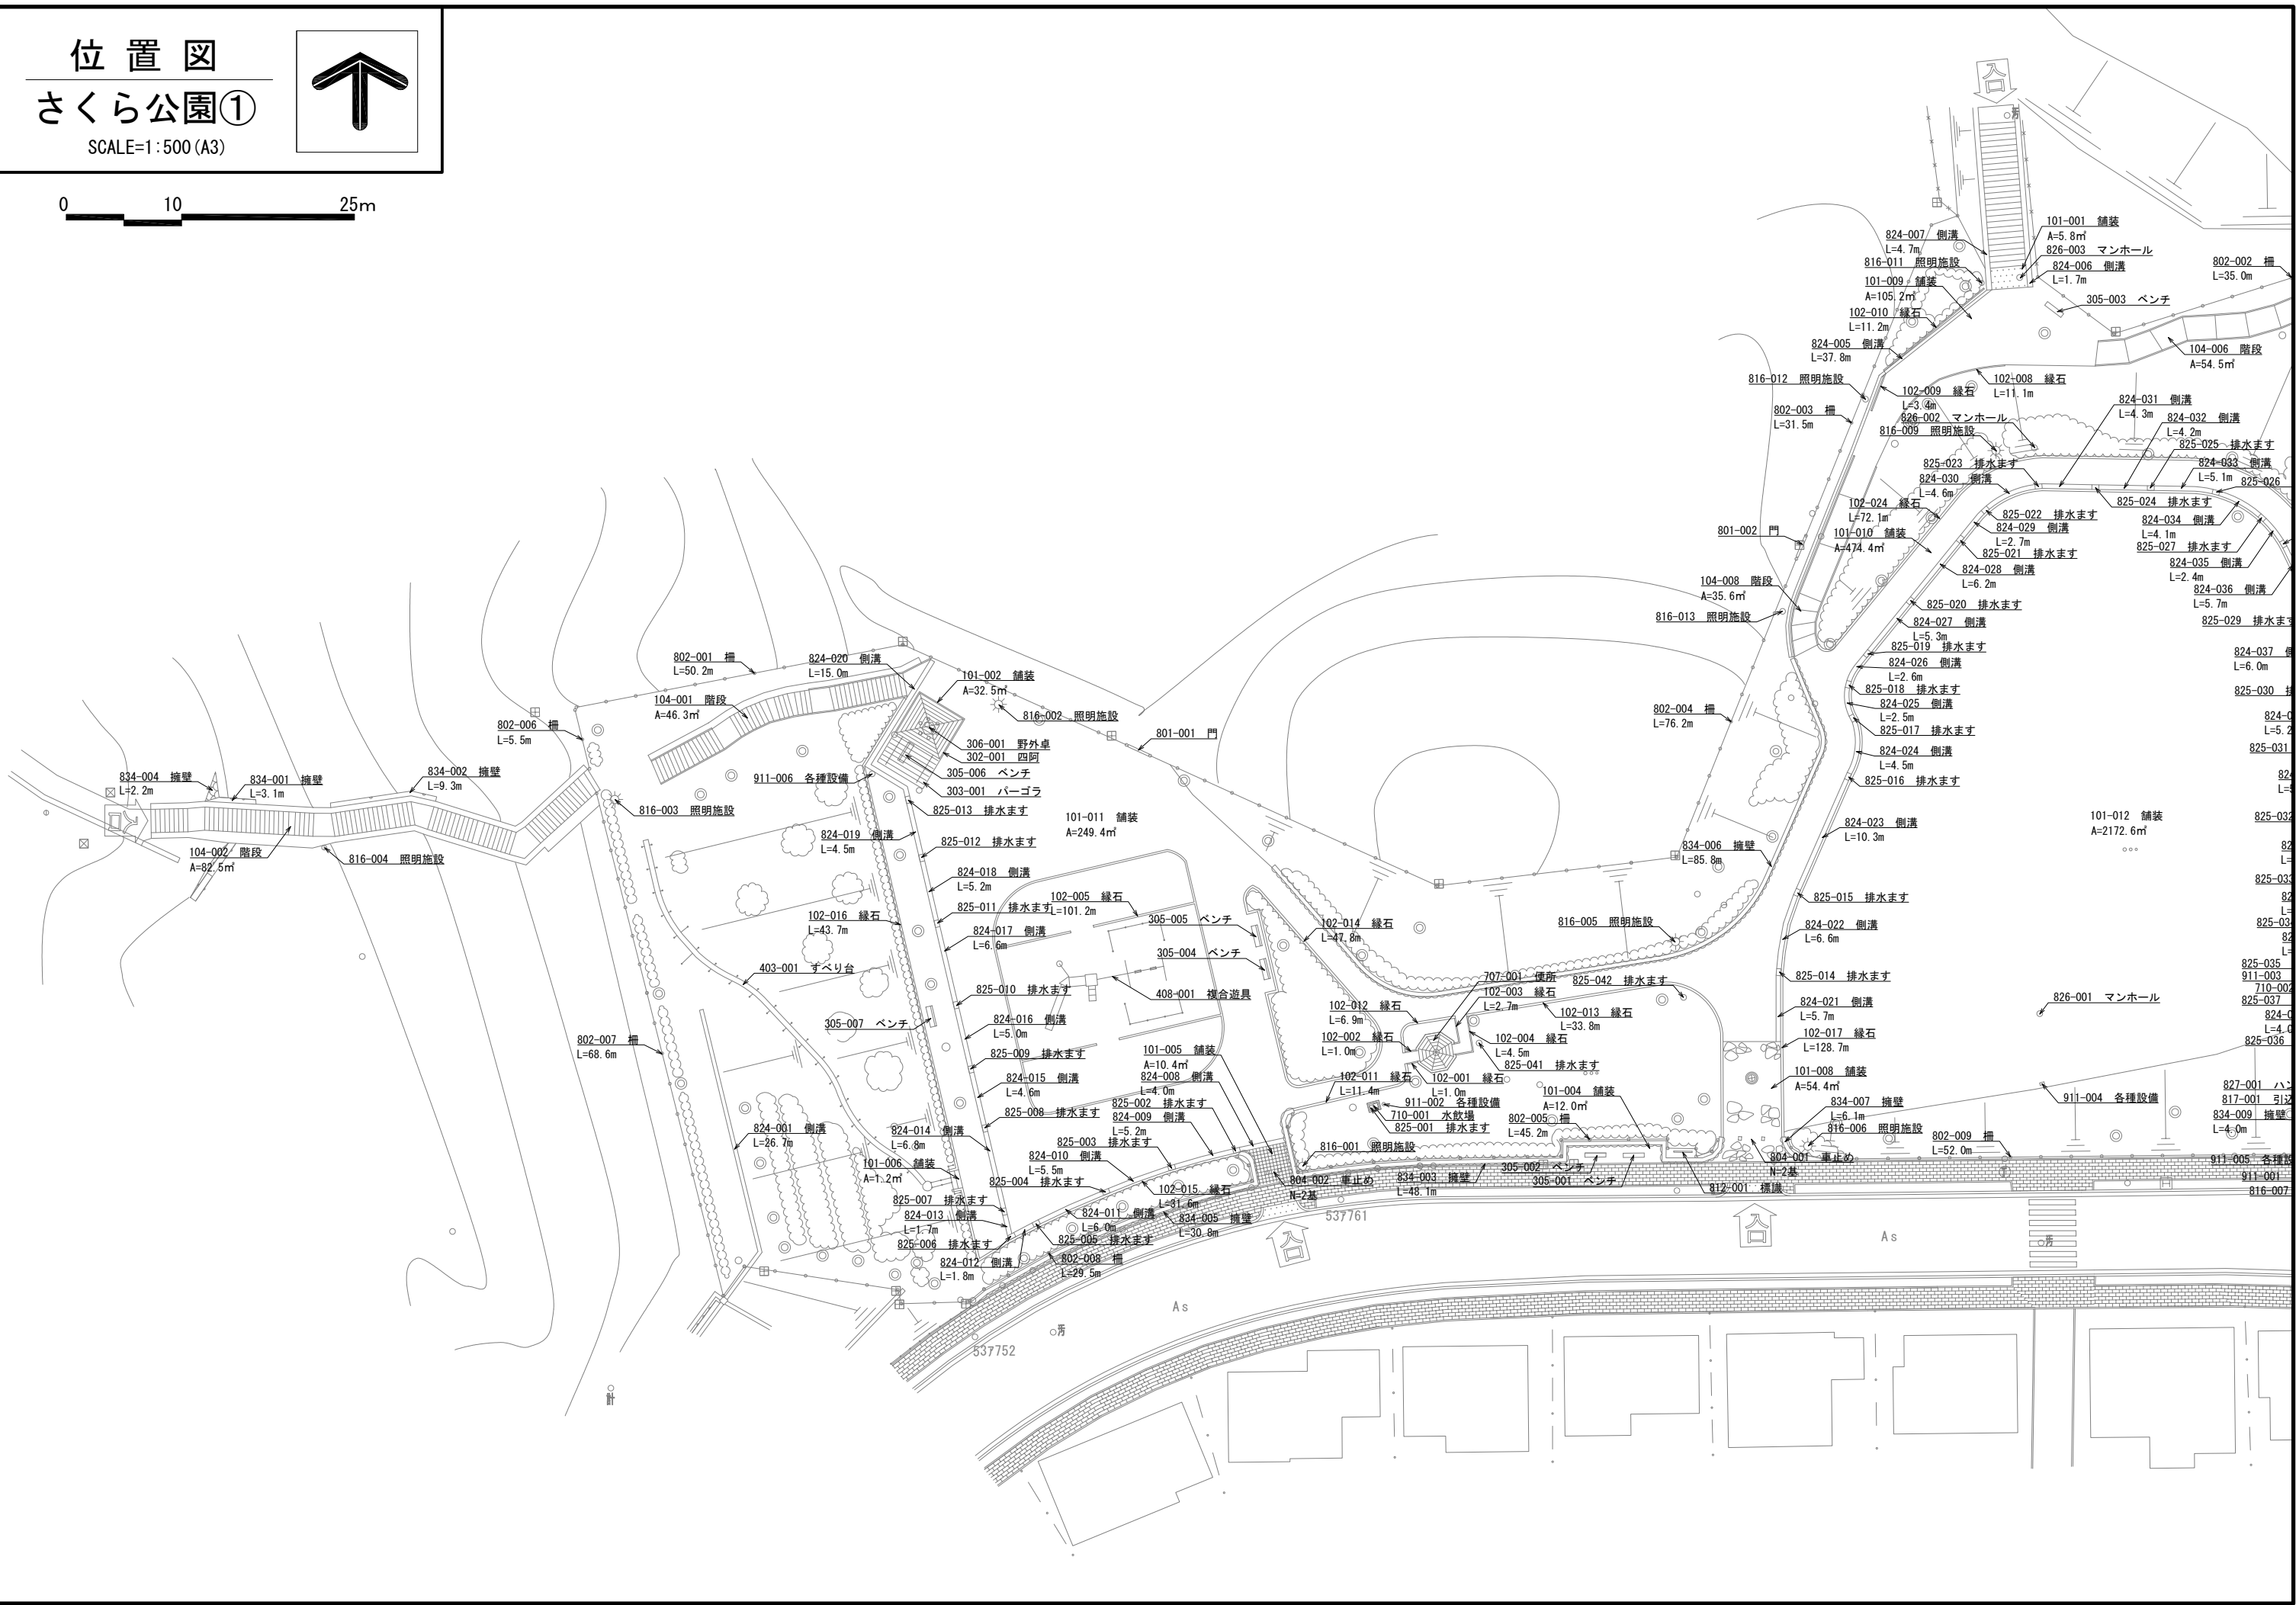

位置図
さくら公園②
SCALE=1:500 (A3)

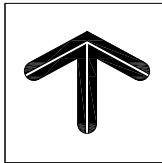



0 10 25m

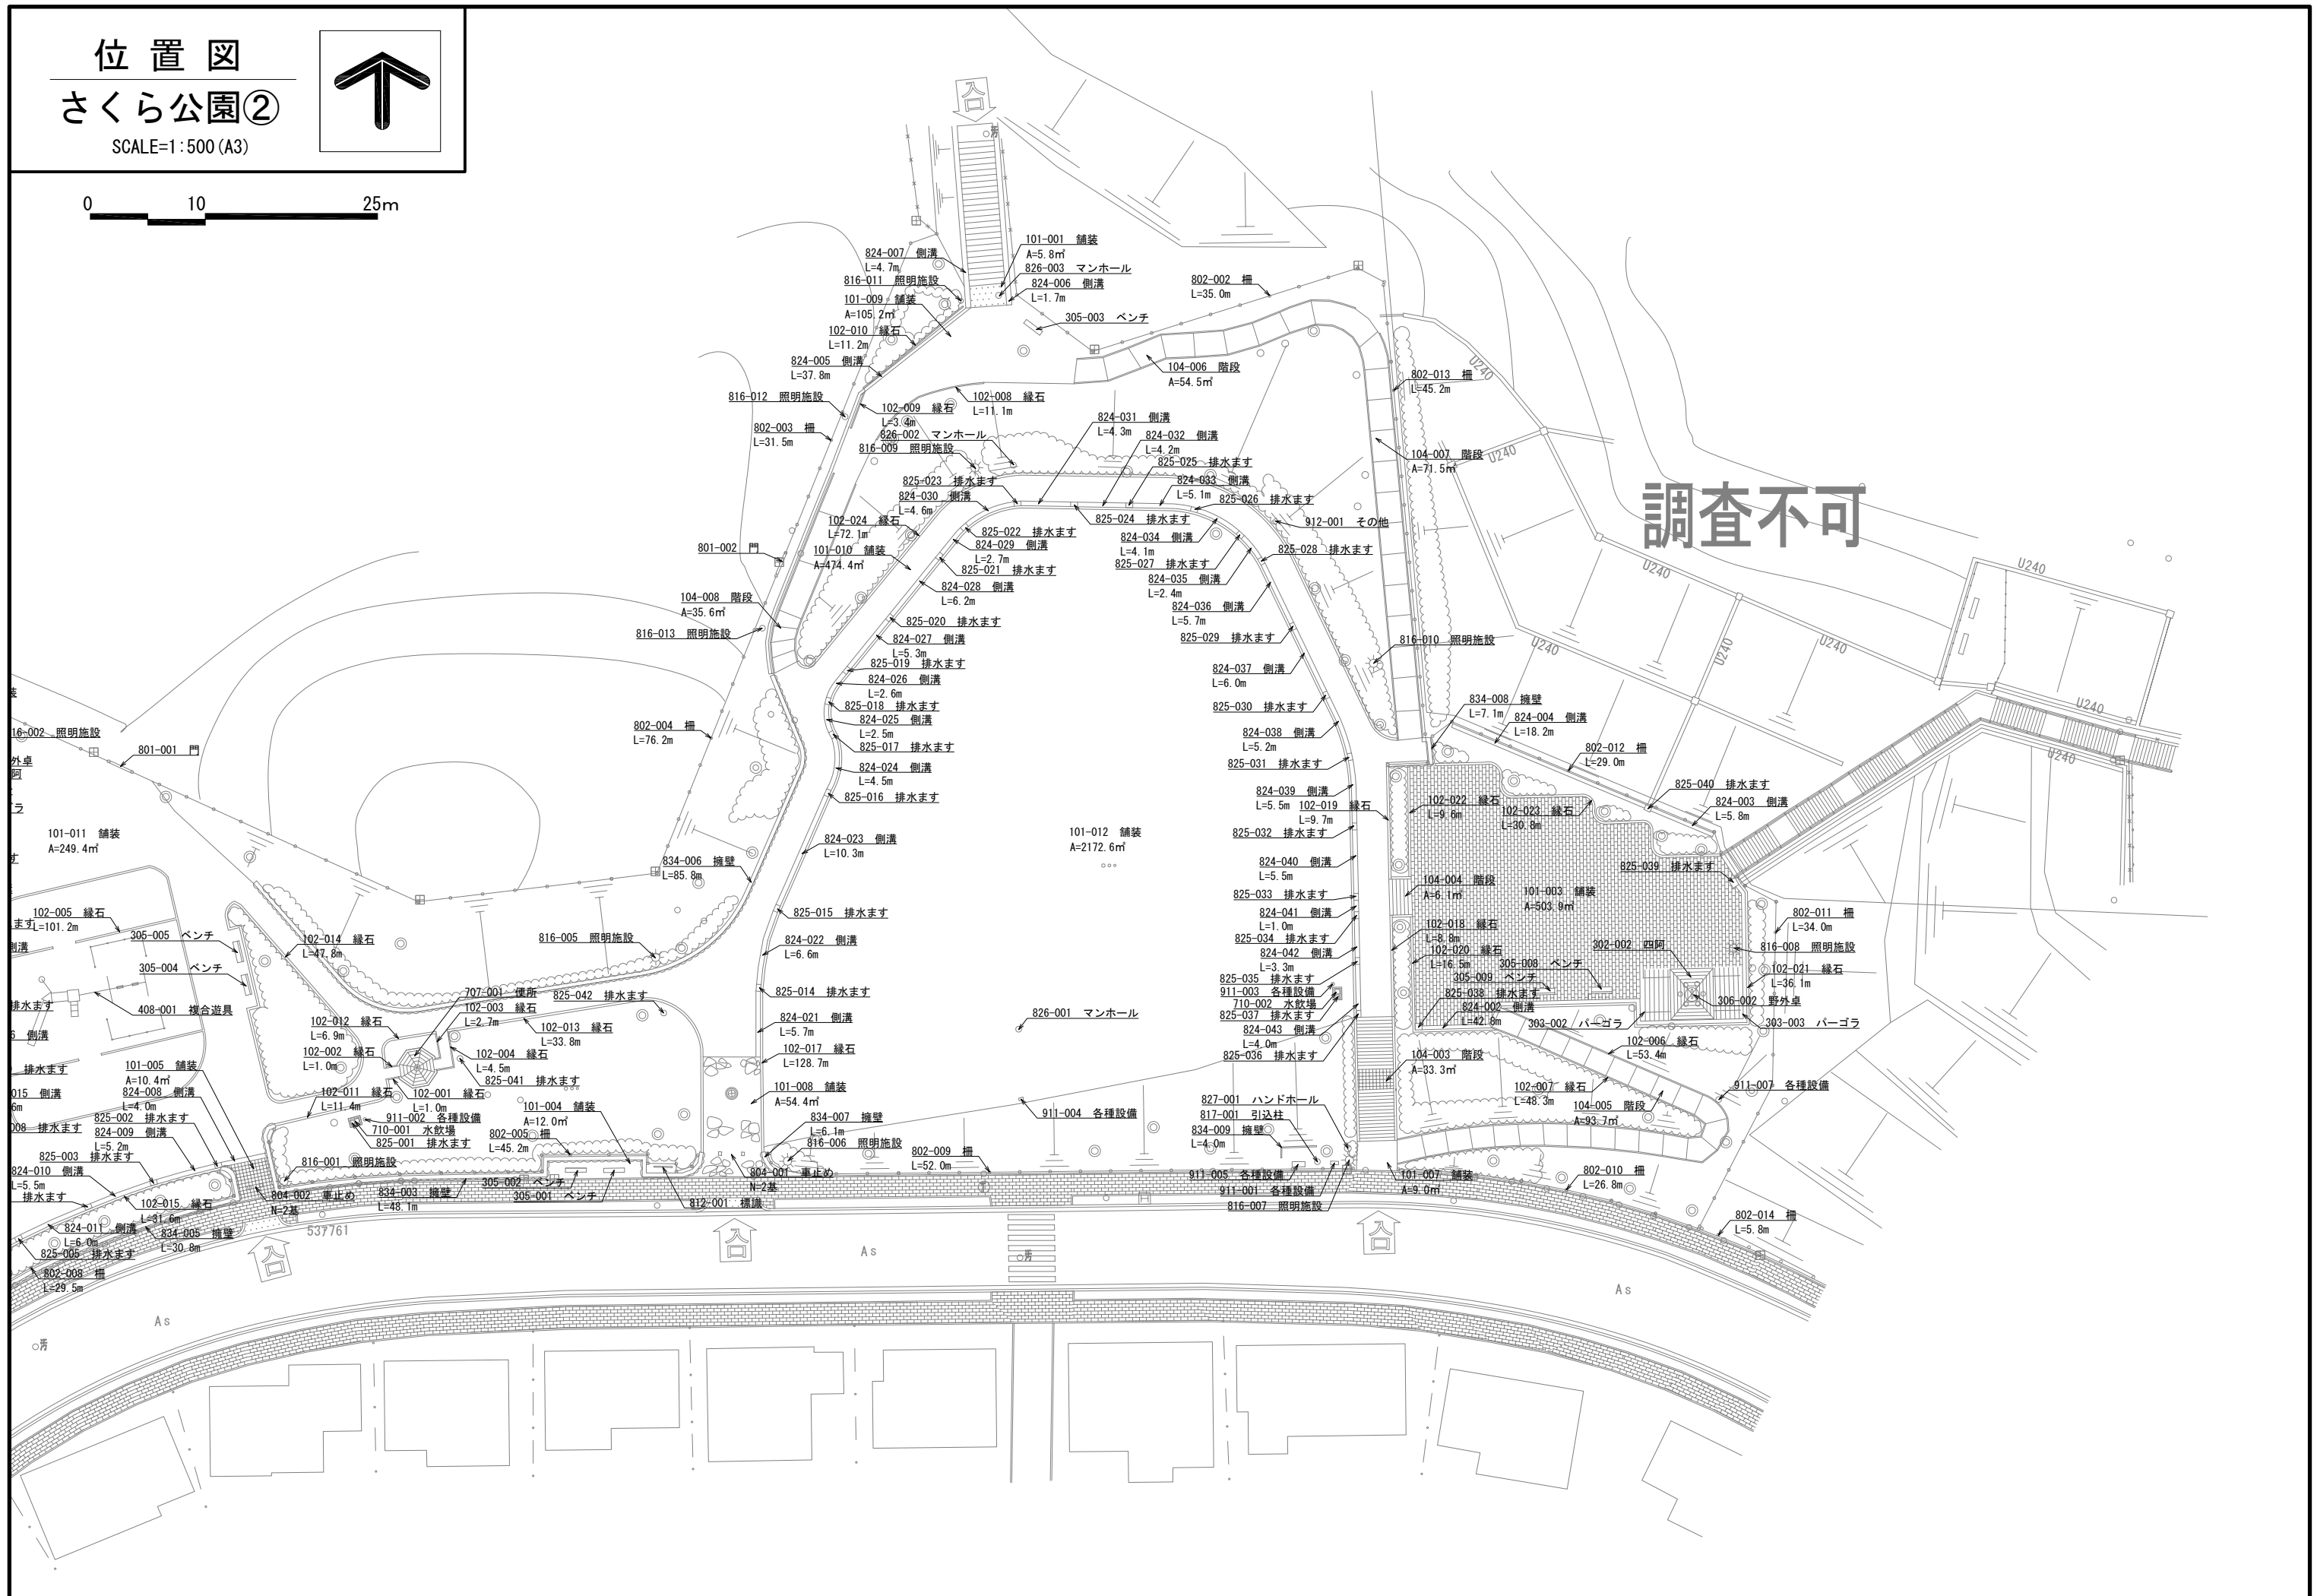


位置図

磁祖公園

SCALE=1:2000 (A3)

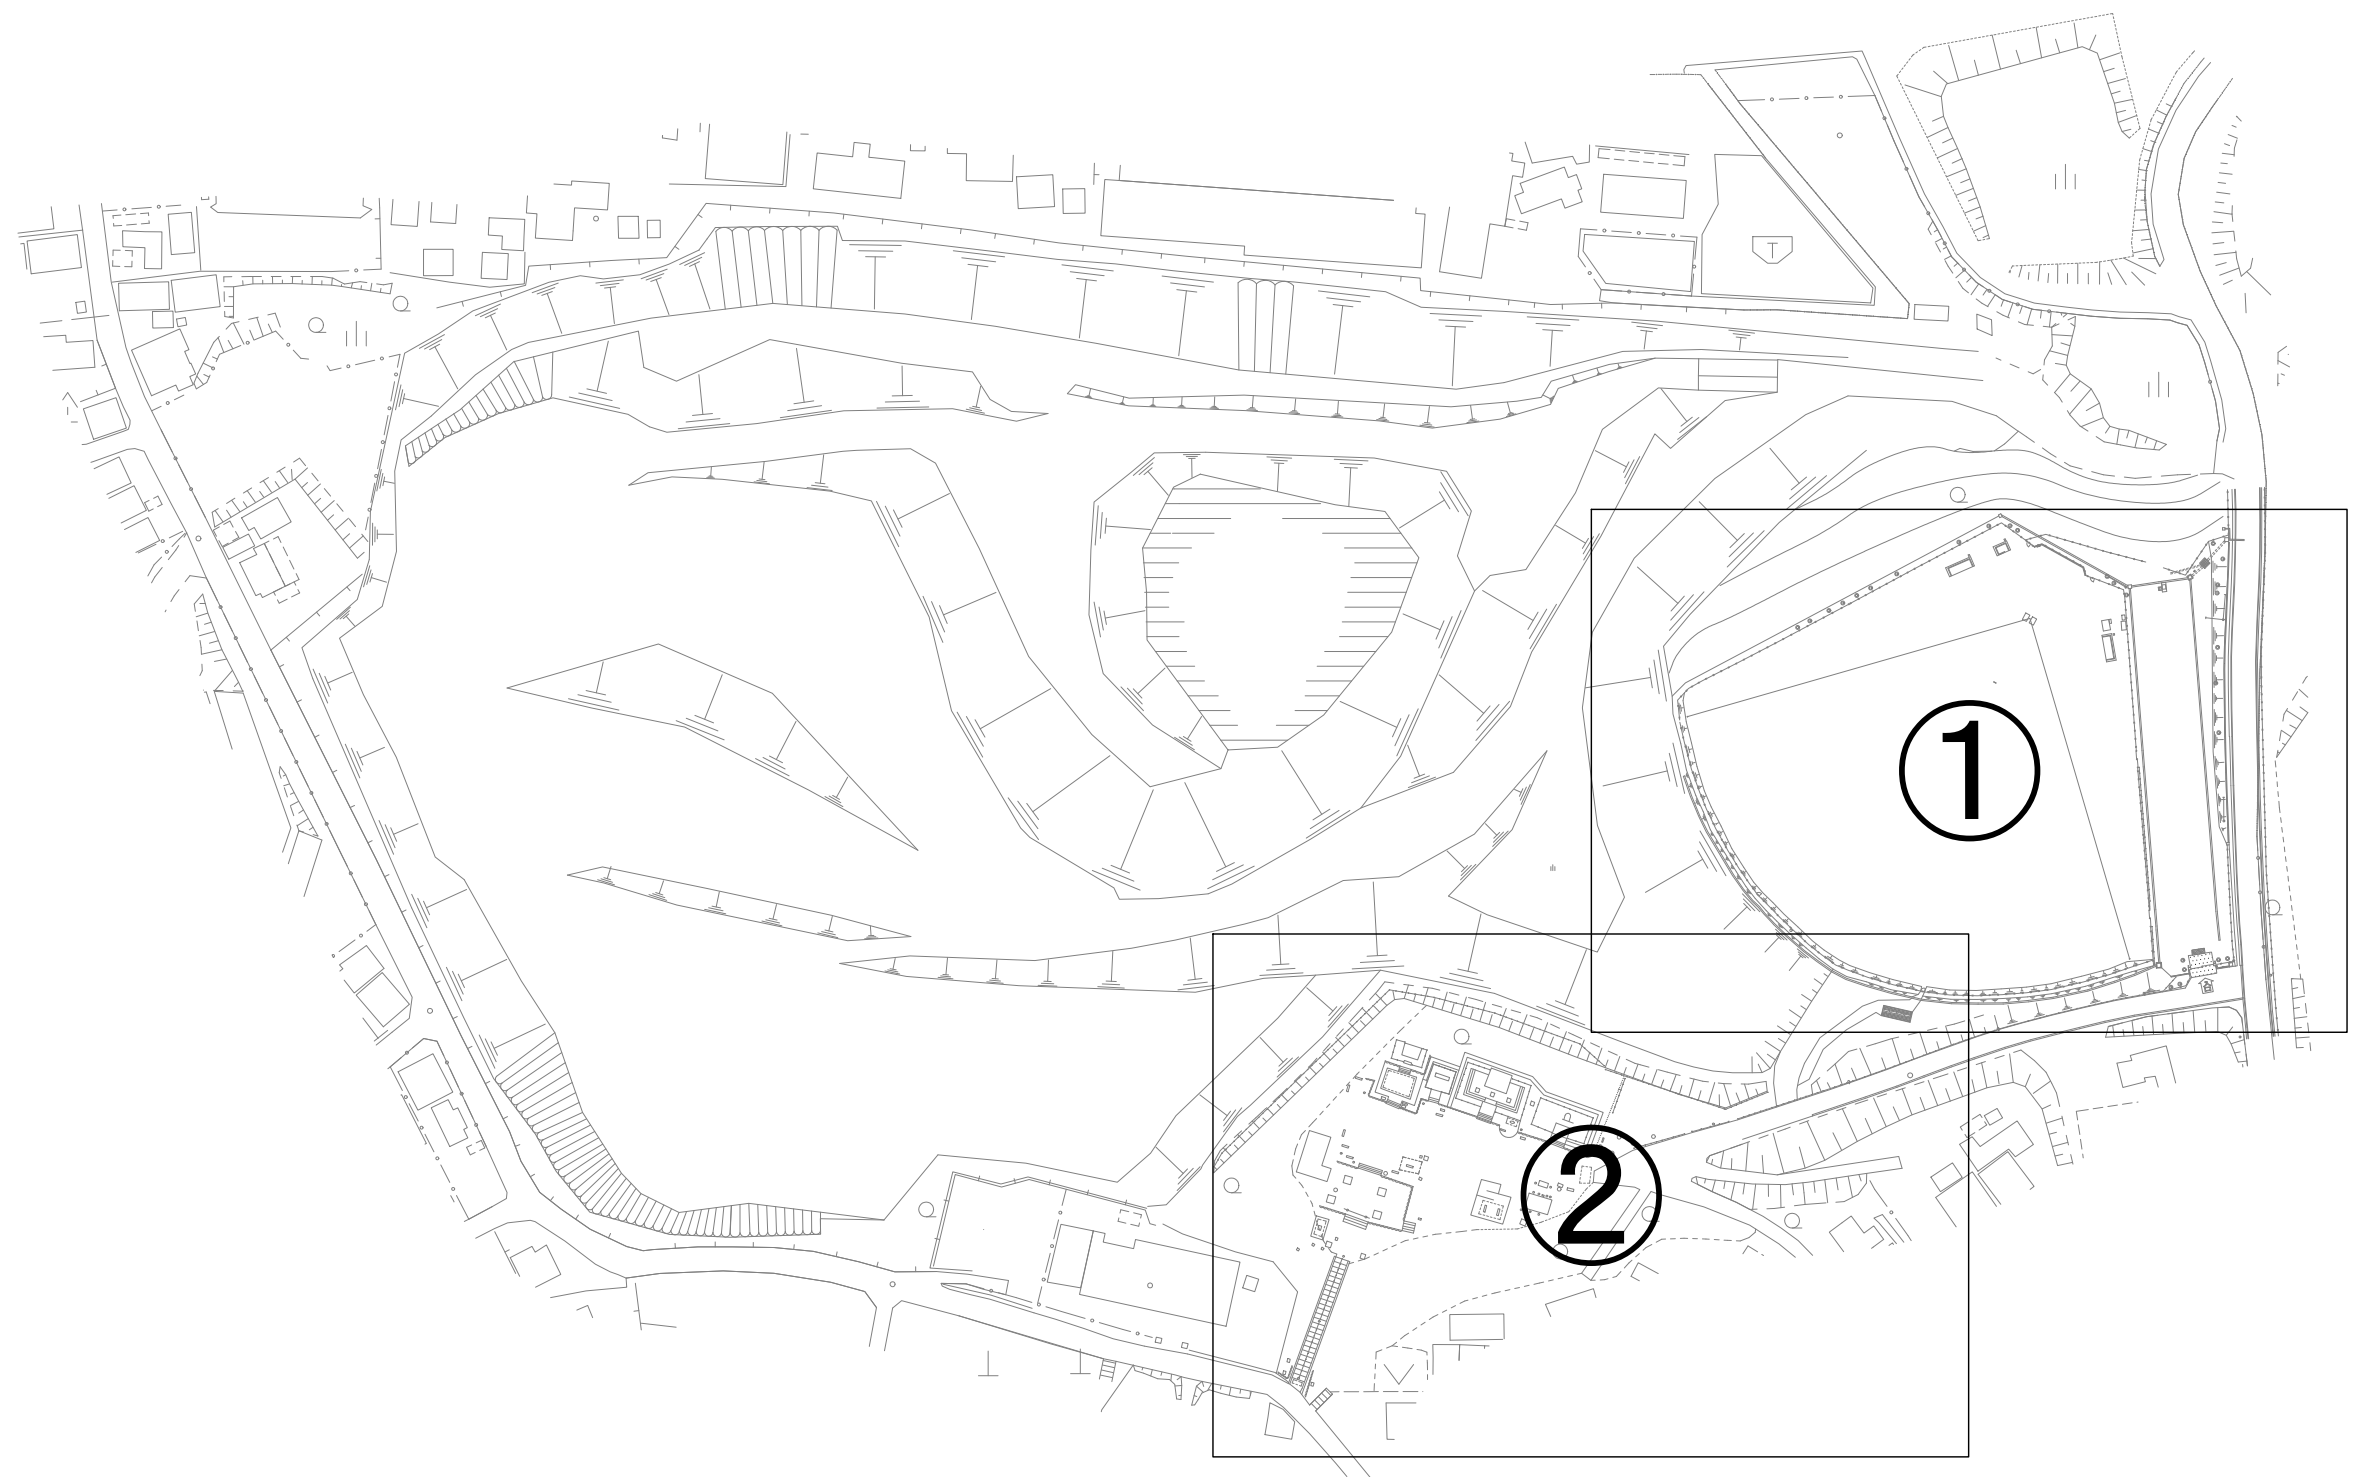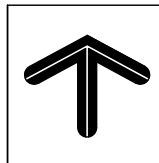


位置図
磁祖公園②
SCALE=1:500 (A3)

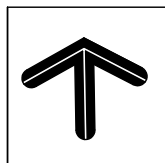

0 10 25m


対象外

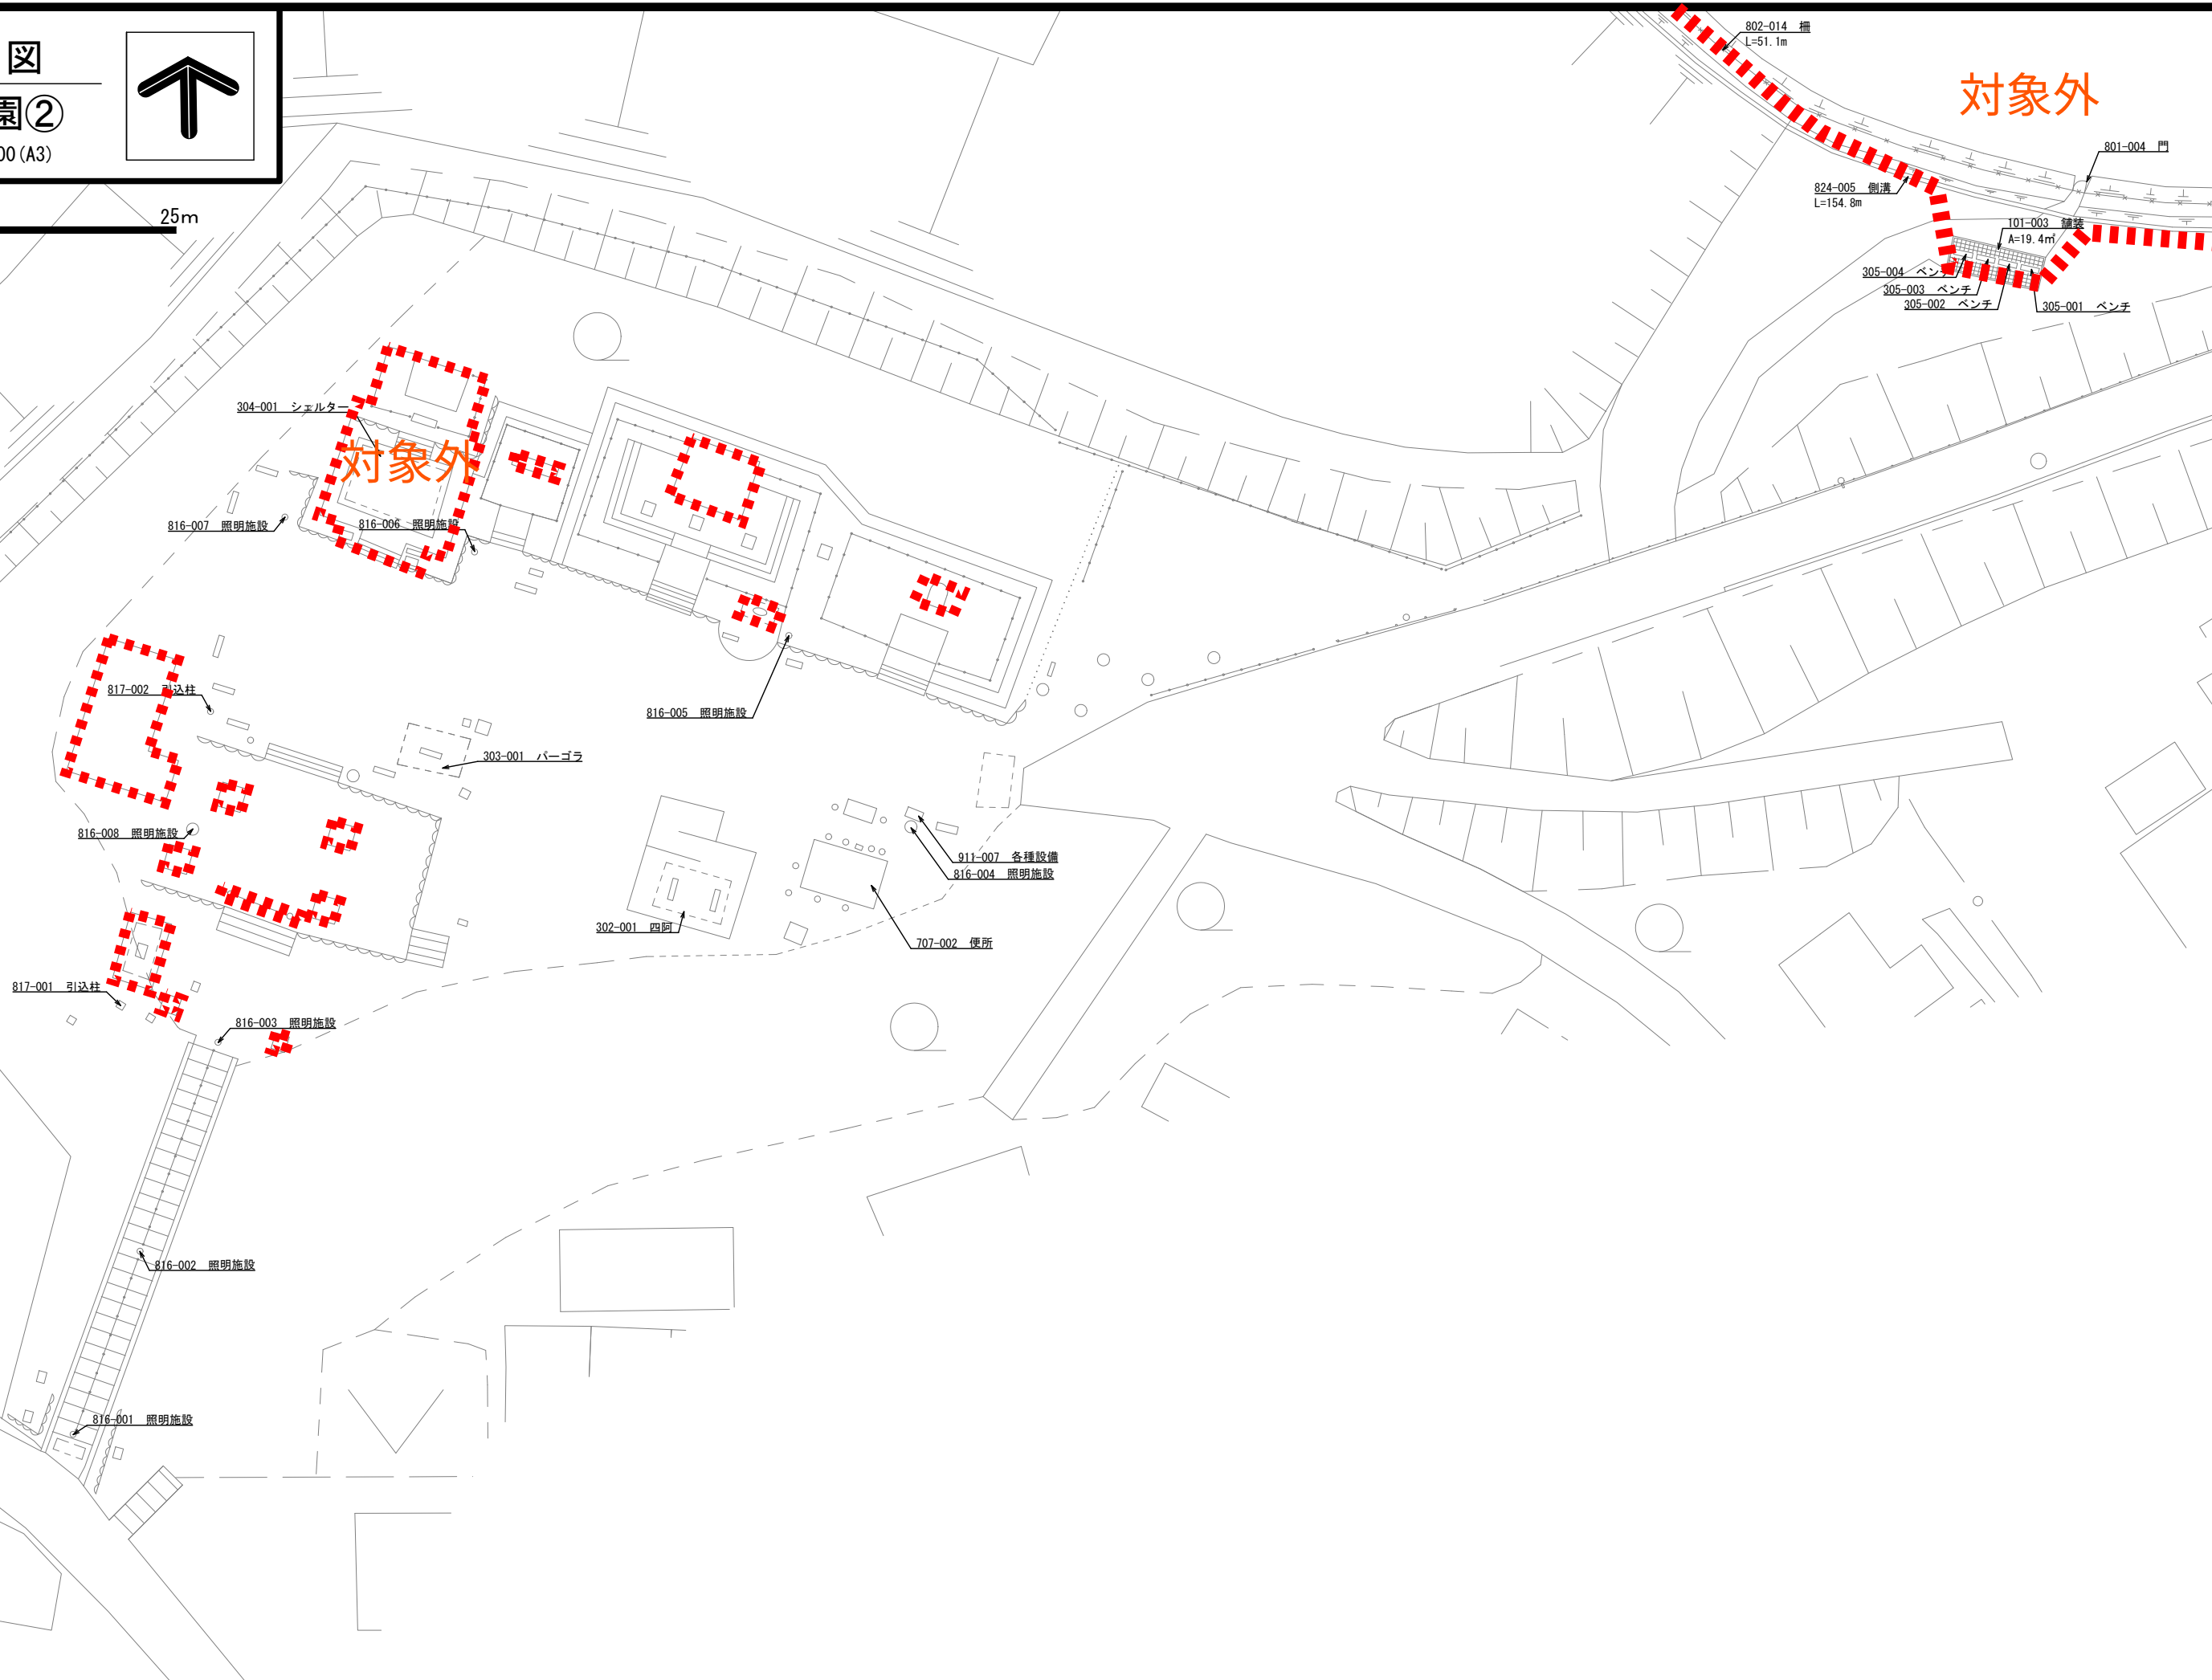

位置図


南公園

SCALE=1:3000 (A3)

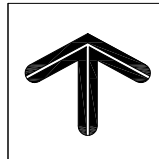


対象外
文化施設(文化センター)

対象外
南公園グラウンド

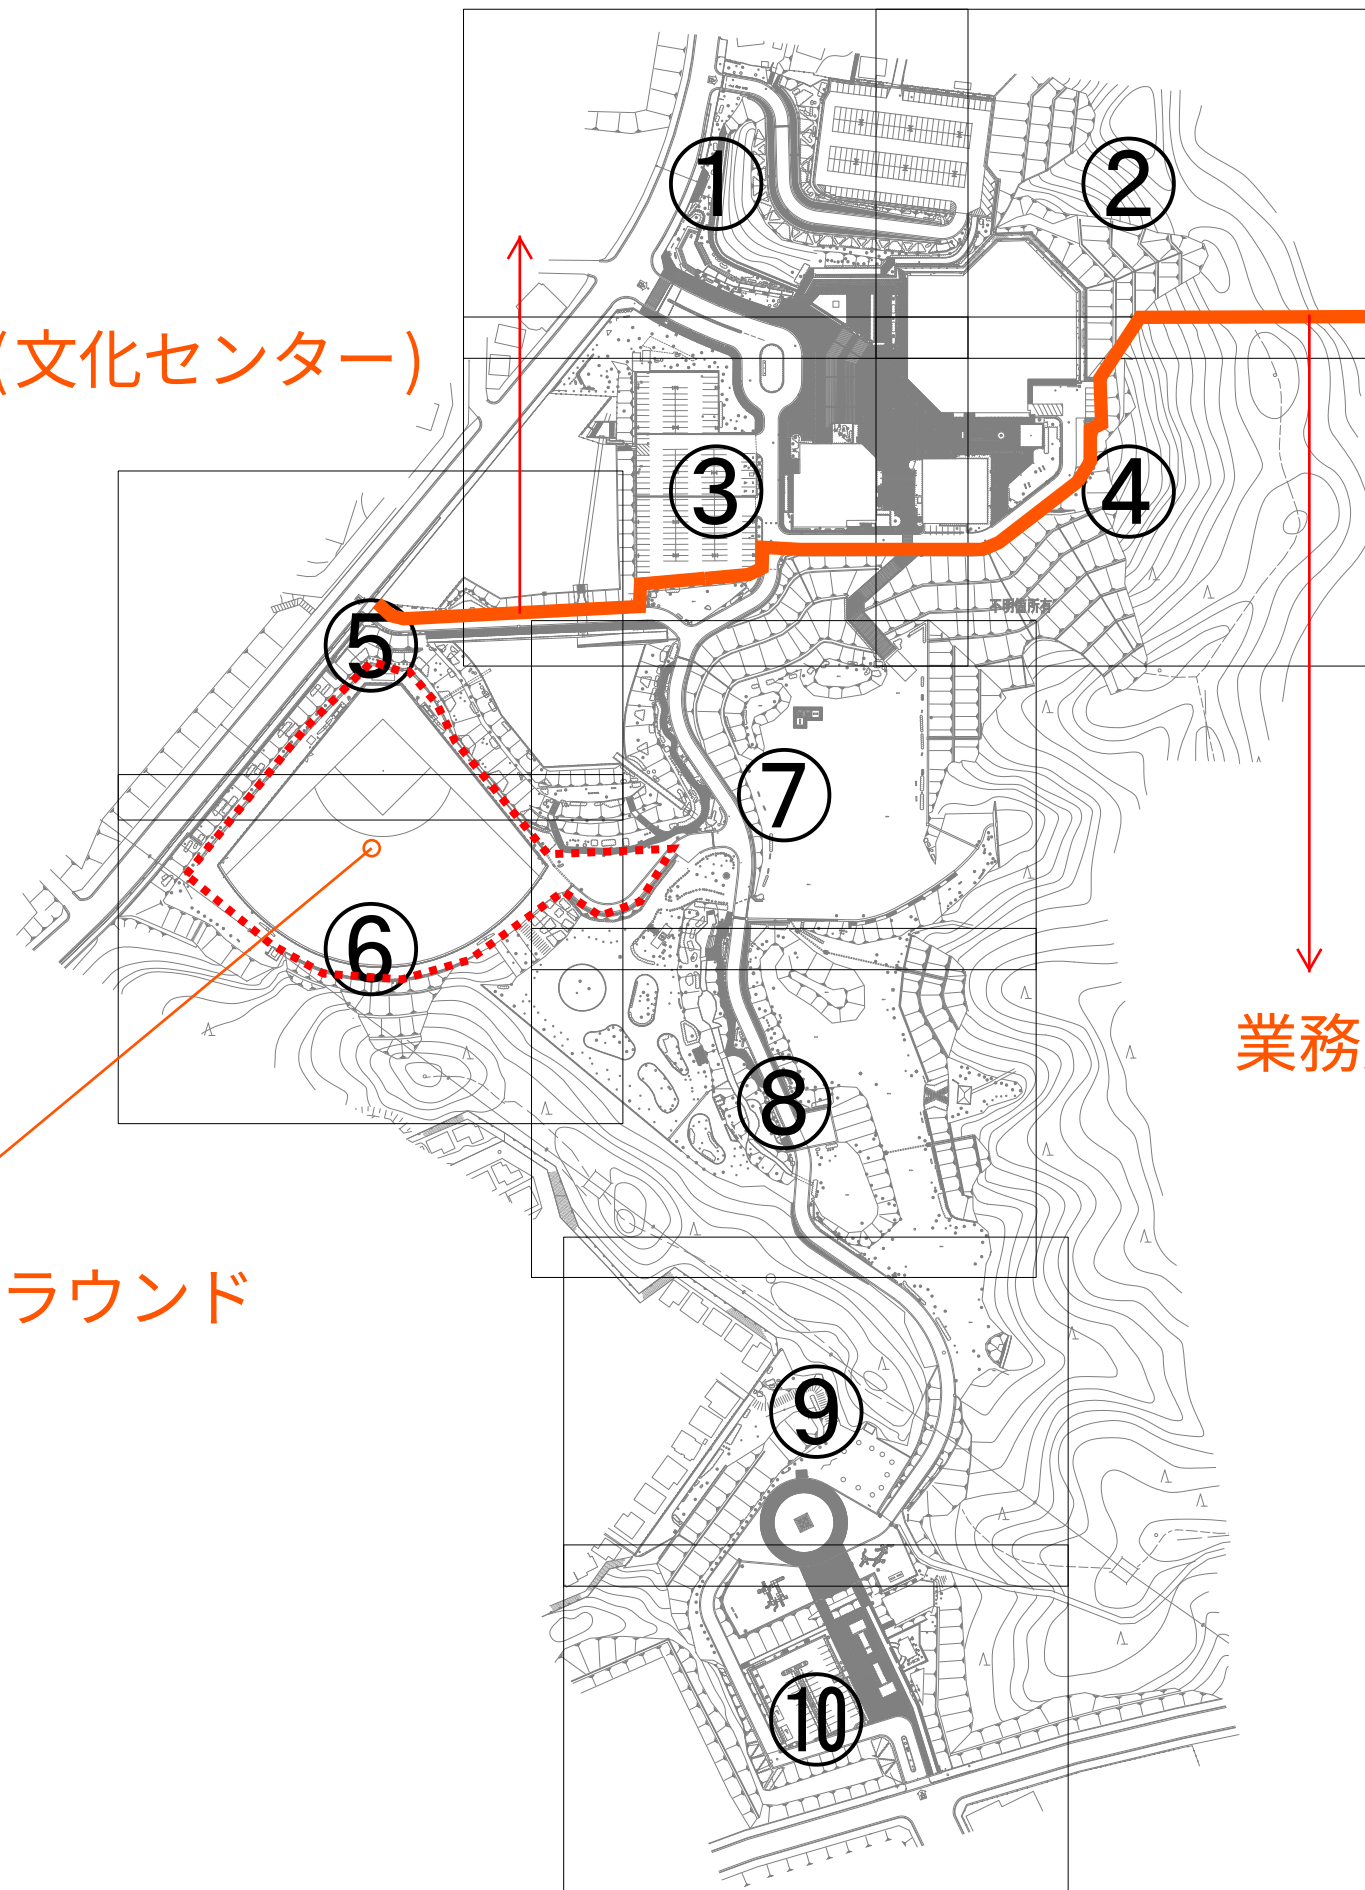

業務対象範囲 (南公園)

位置図
南公園①
SCALE=1:500 (A3)

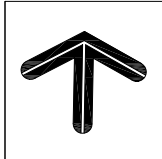

対象外
文化施設(文化センター)




SCALE=1 : 500 (A3)




位置図

南公園③

SCALE=1:500 (A3)

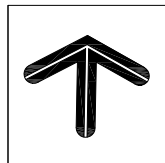

0 10 25m

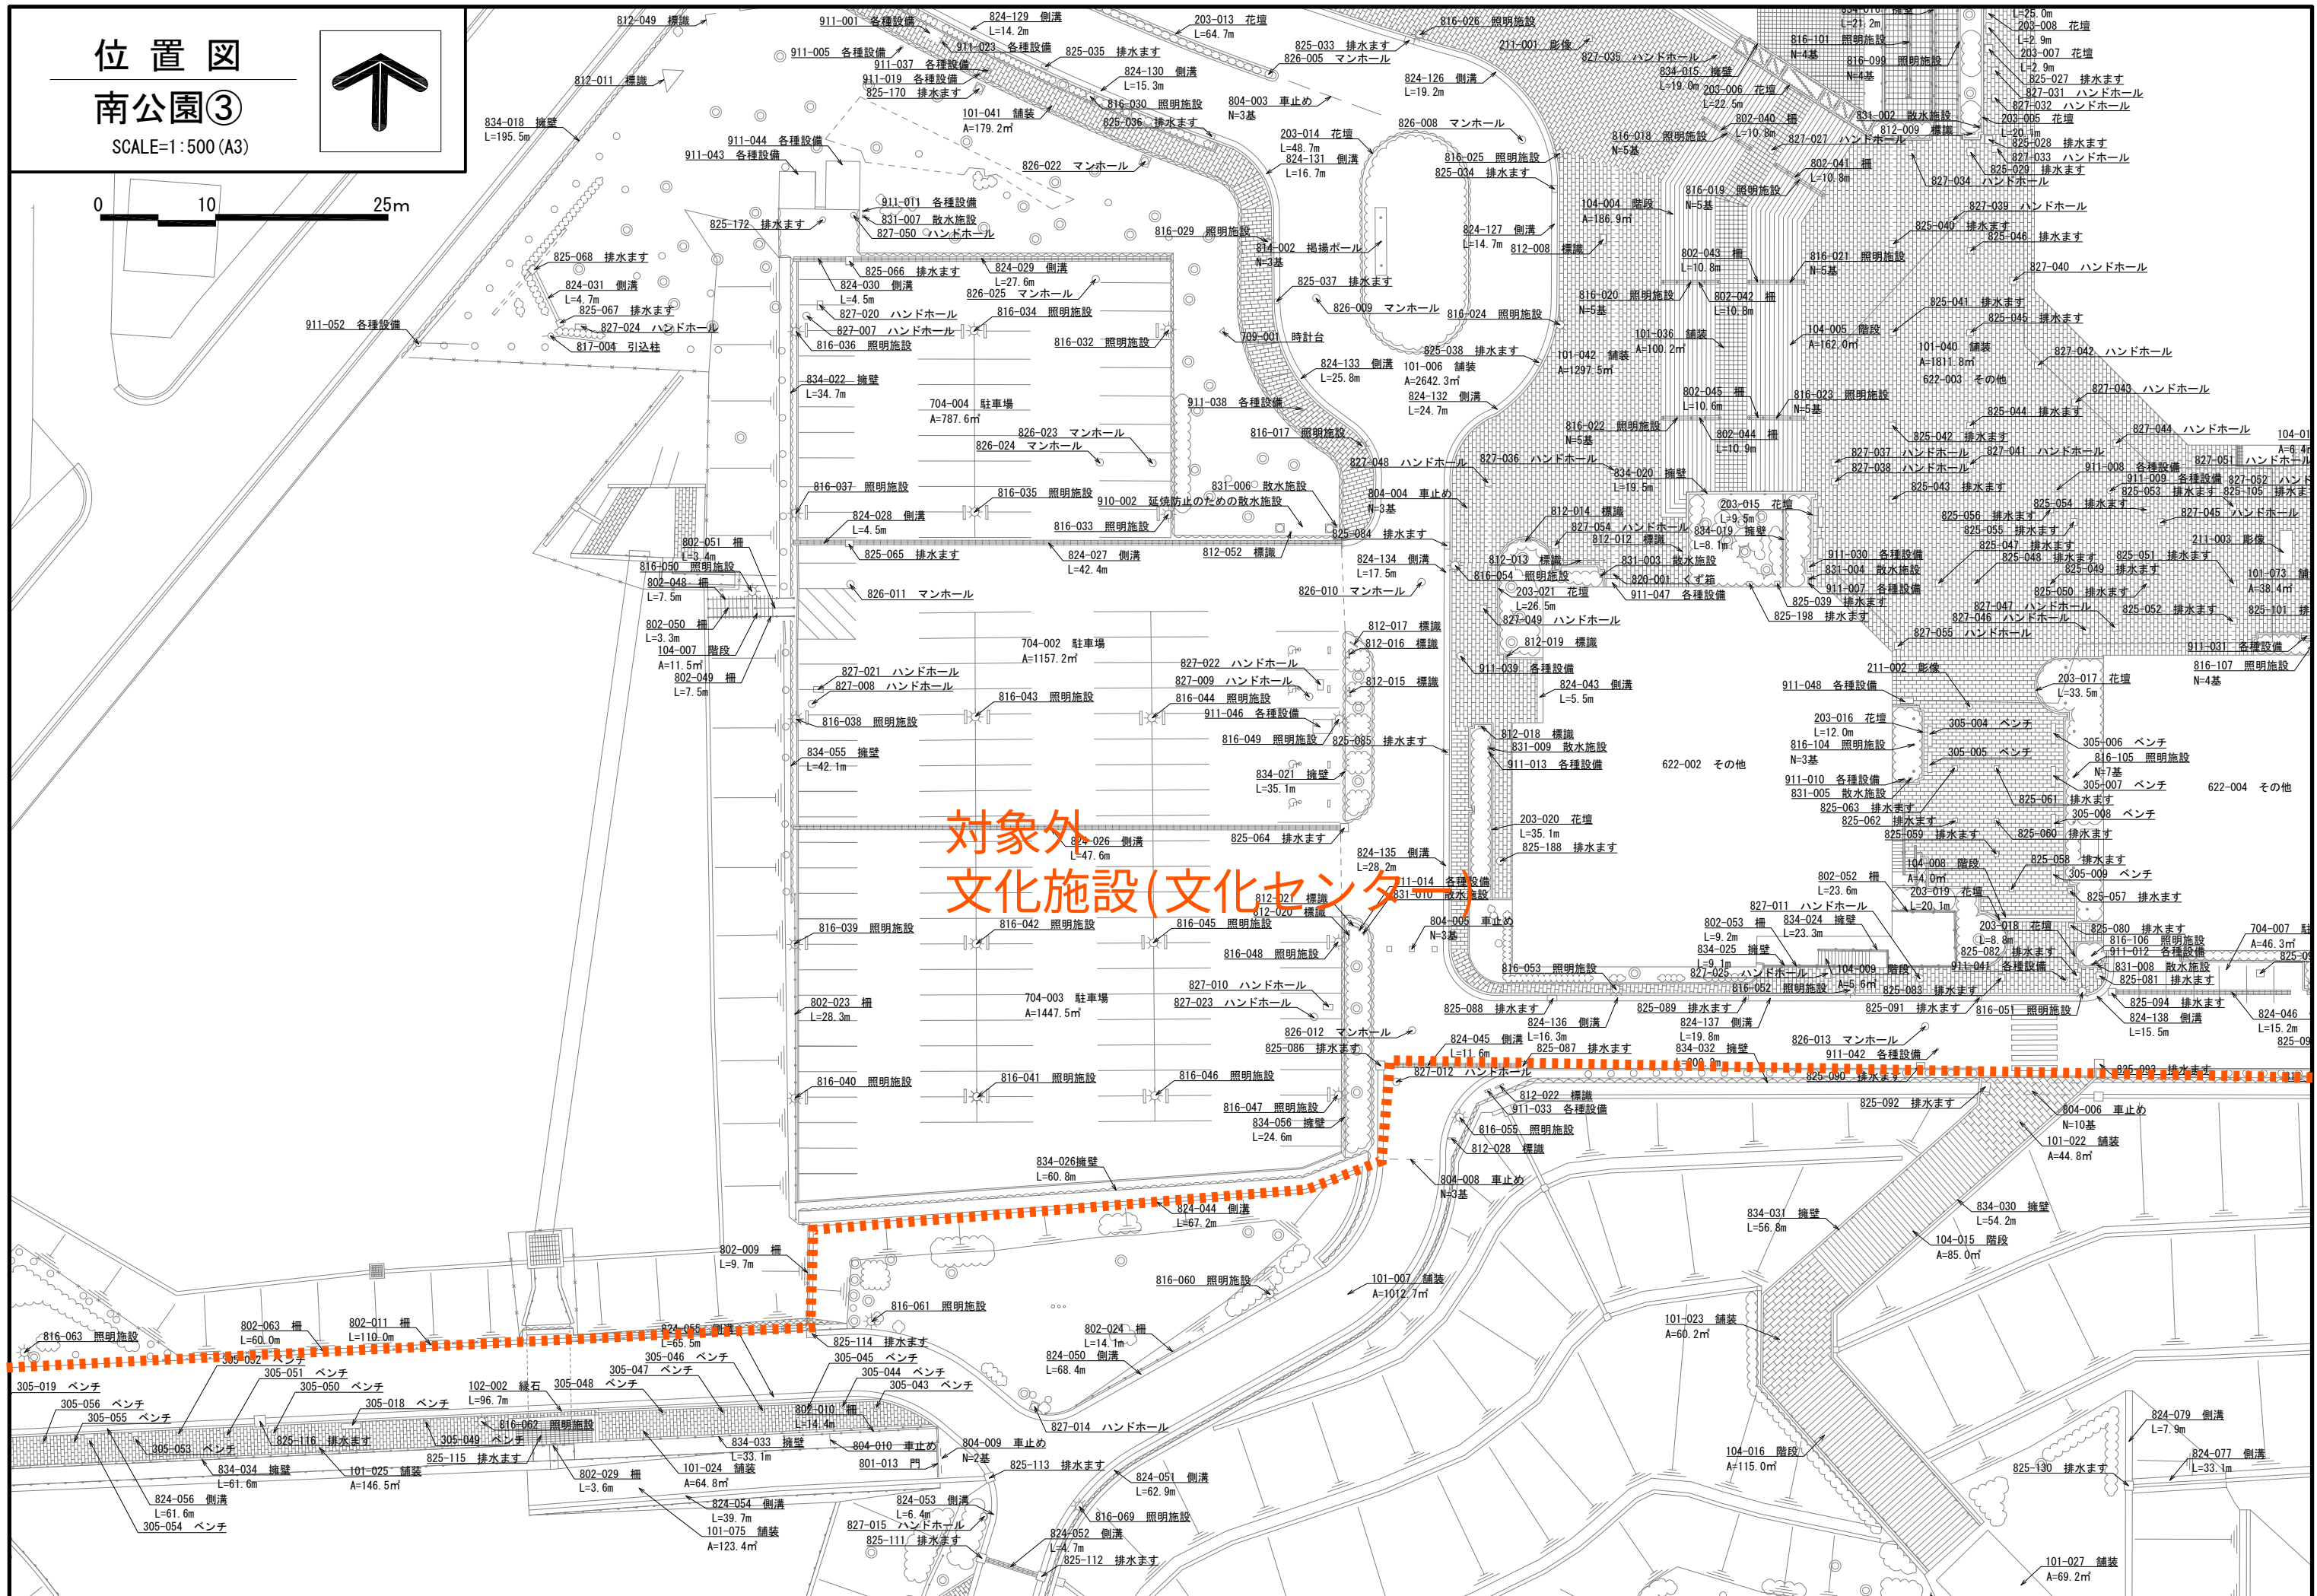

対象外
文化施設(文化センター)

不明箇所有

SCALE=1 : 500 (A3)




対象外
文化施設(文化センター)

対象外
南公園グラウンド


位置図
南公園⑥

SCALE=1:500 (A3)

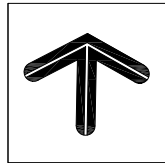

0 10 25m


対象外
南公園グラウンド

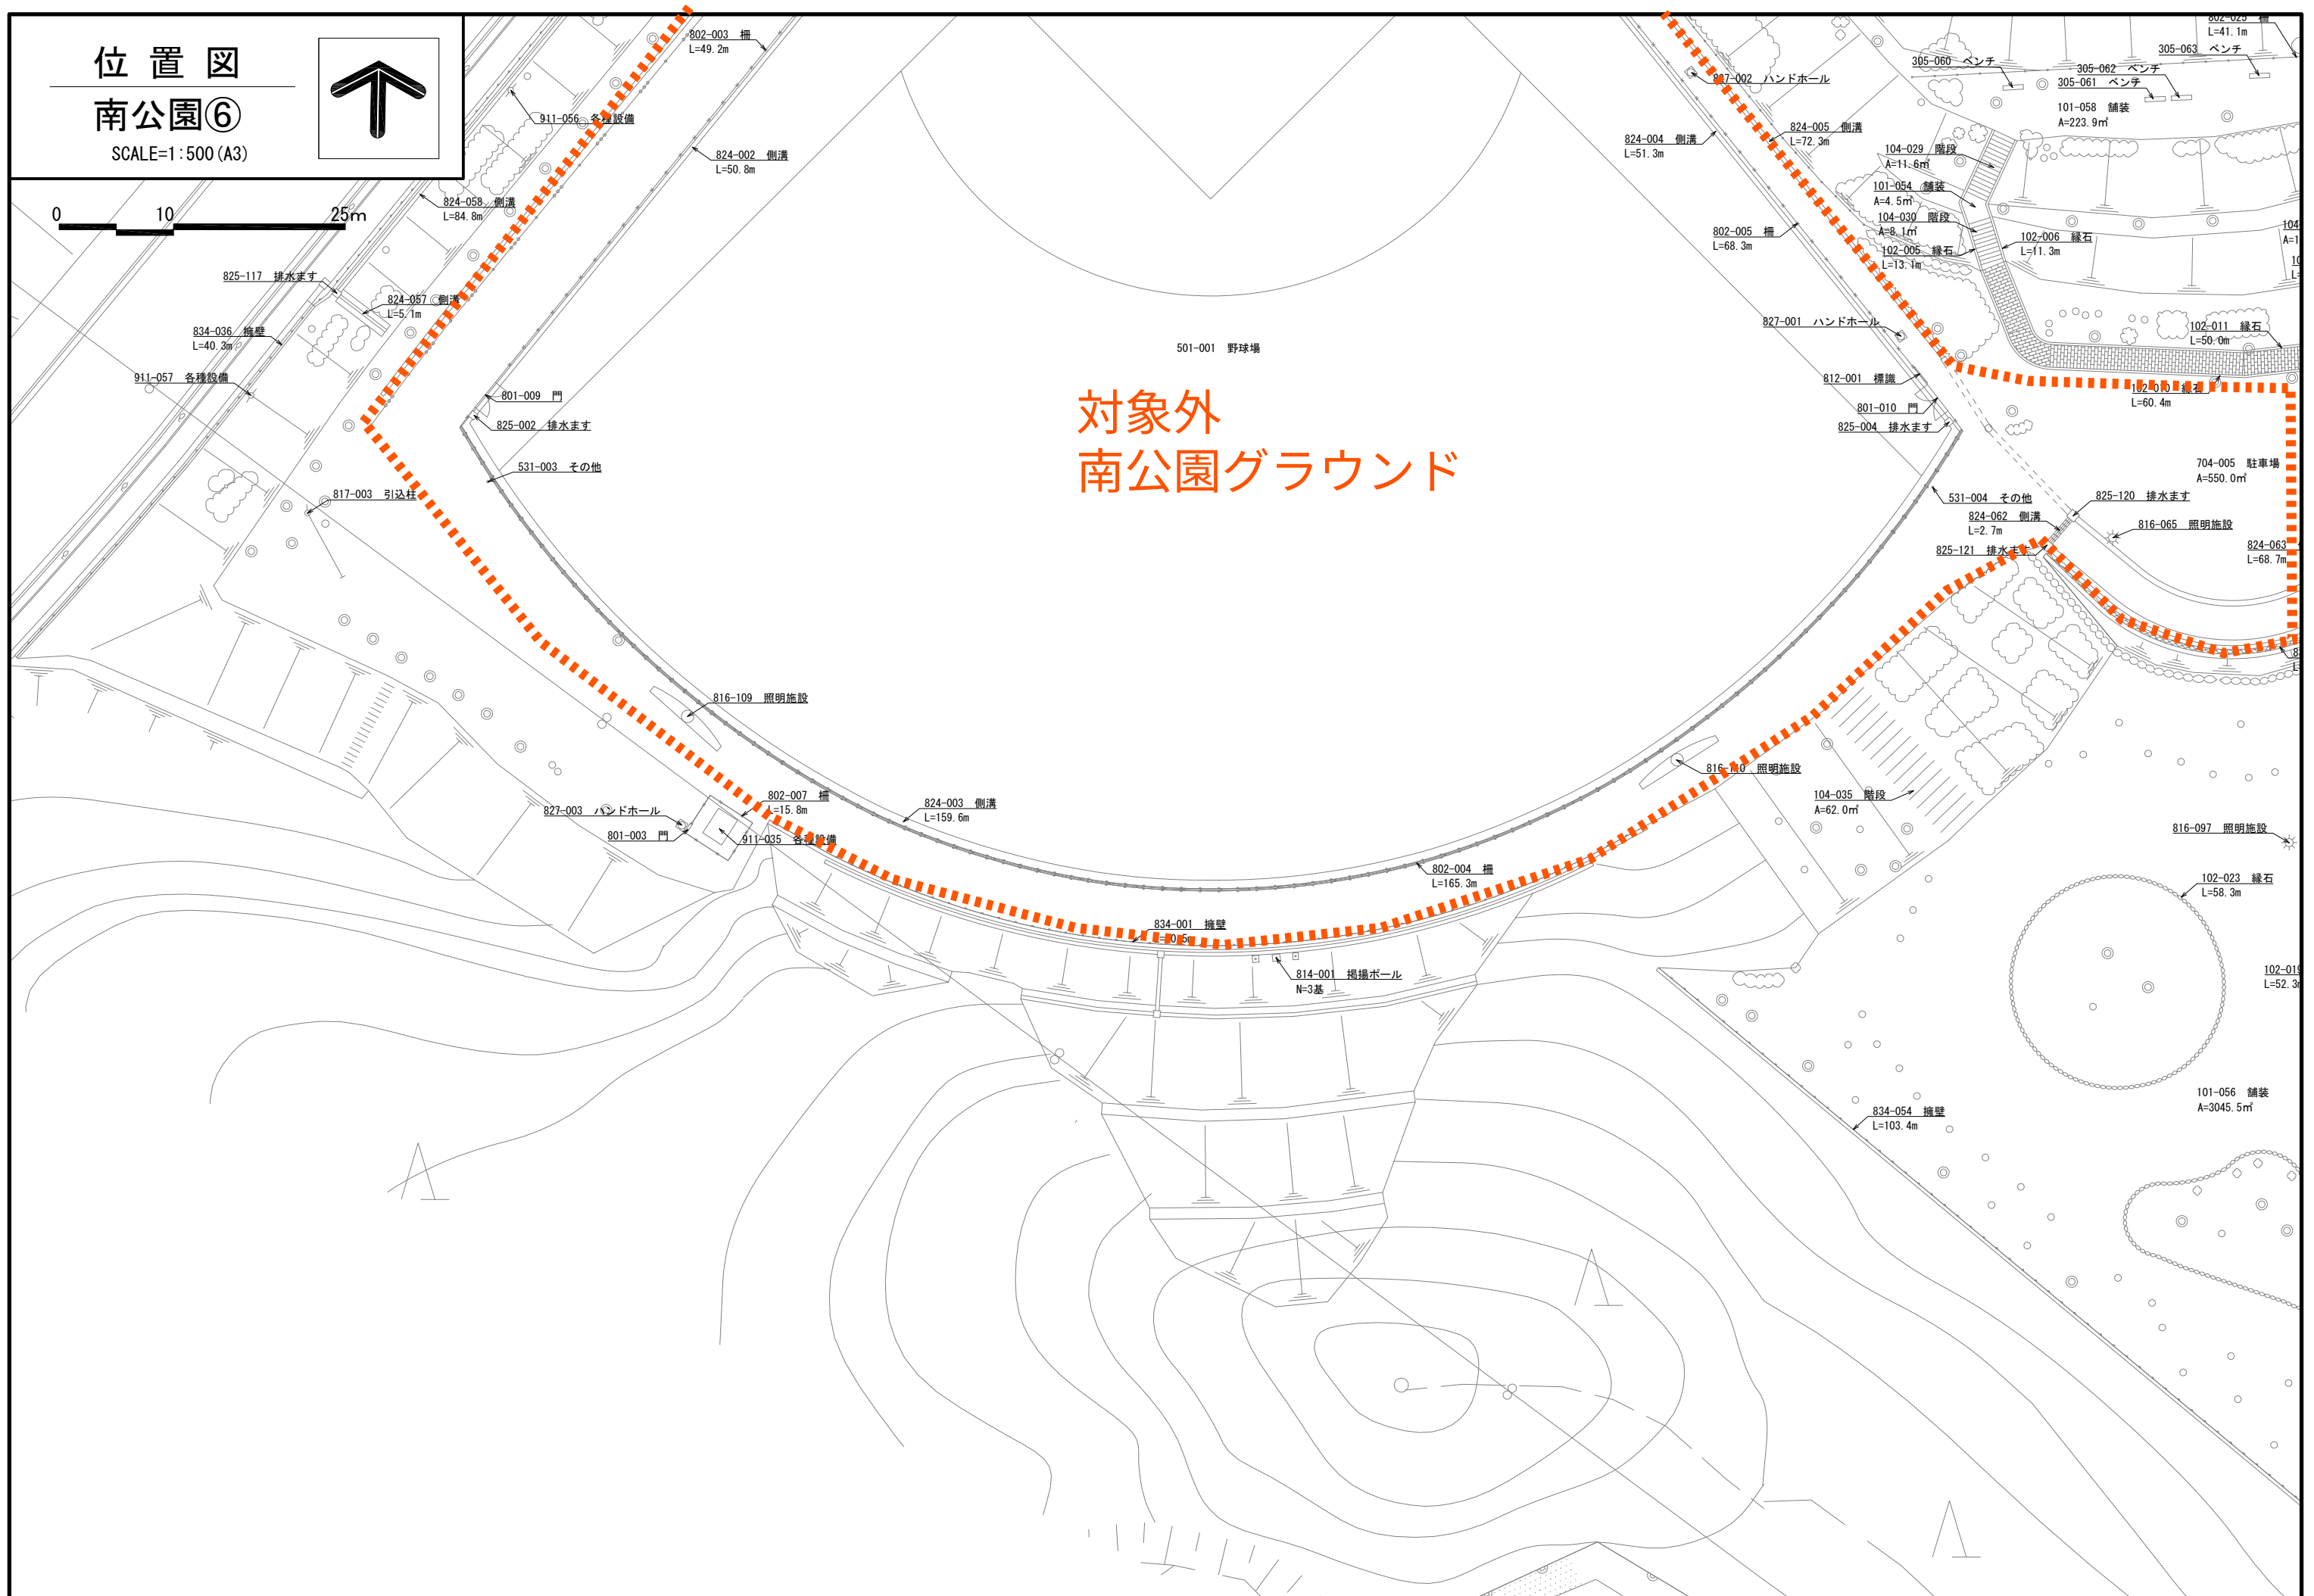

位置図


南公園⑦

SCALE=1:500 (A3)

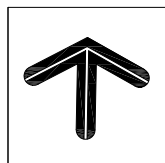


0 10 25m

829-001 雨水貯留施設

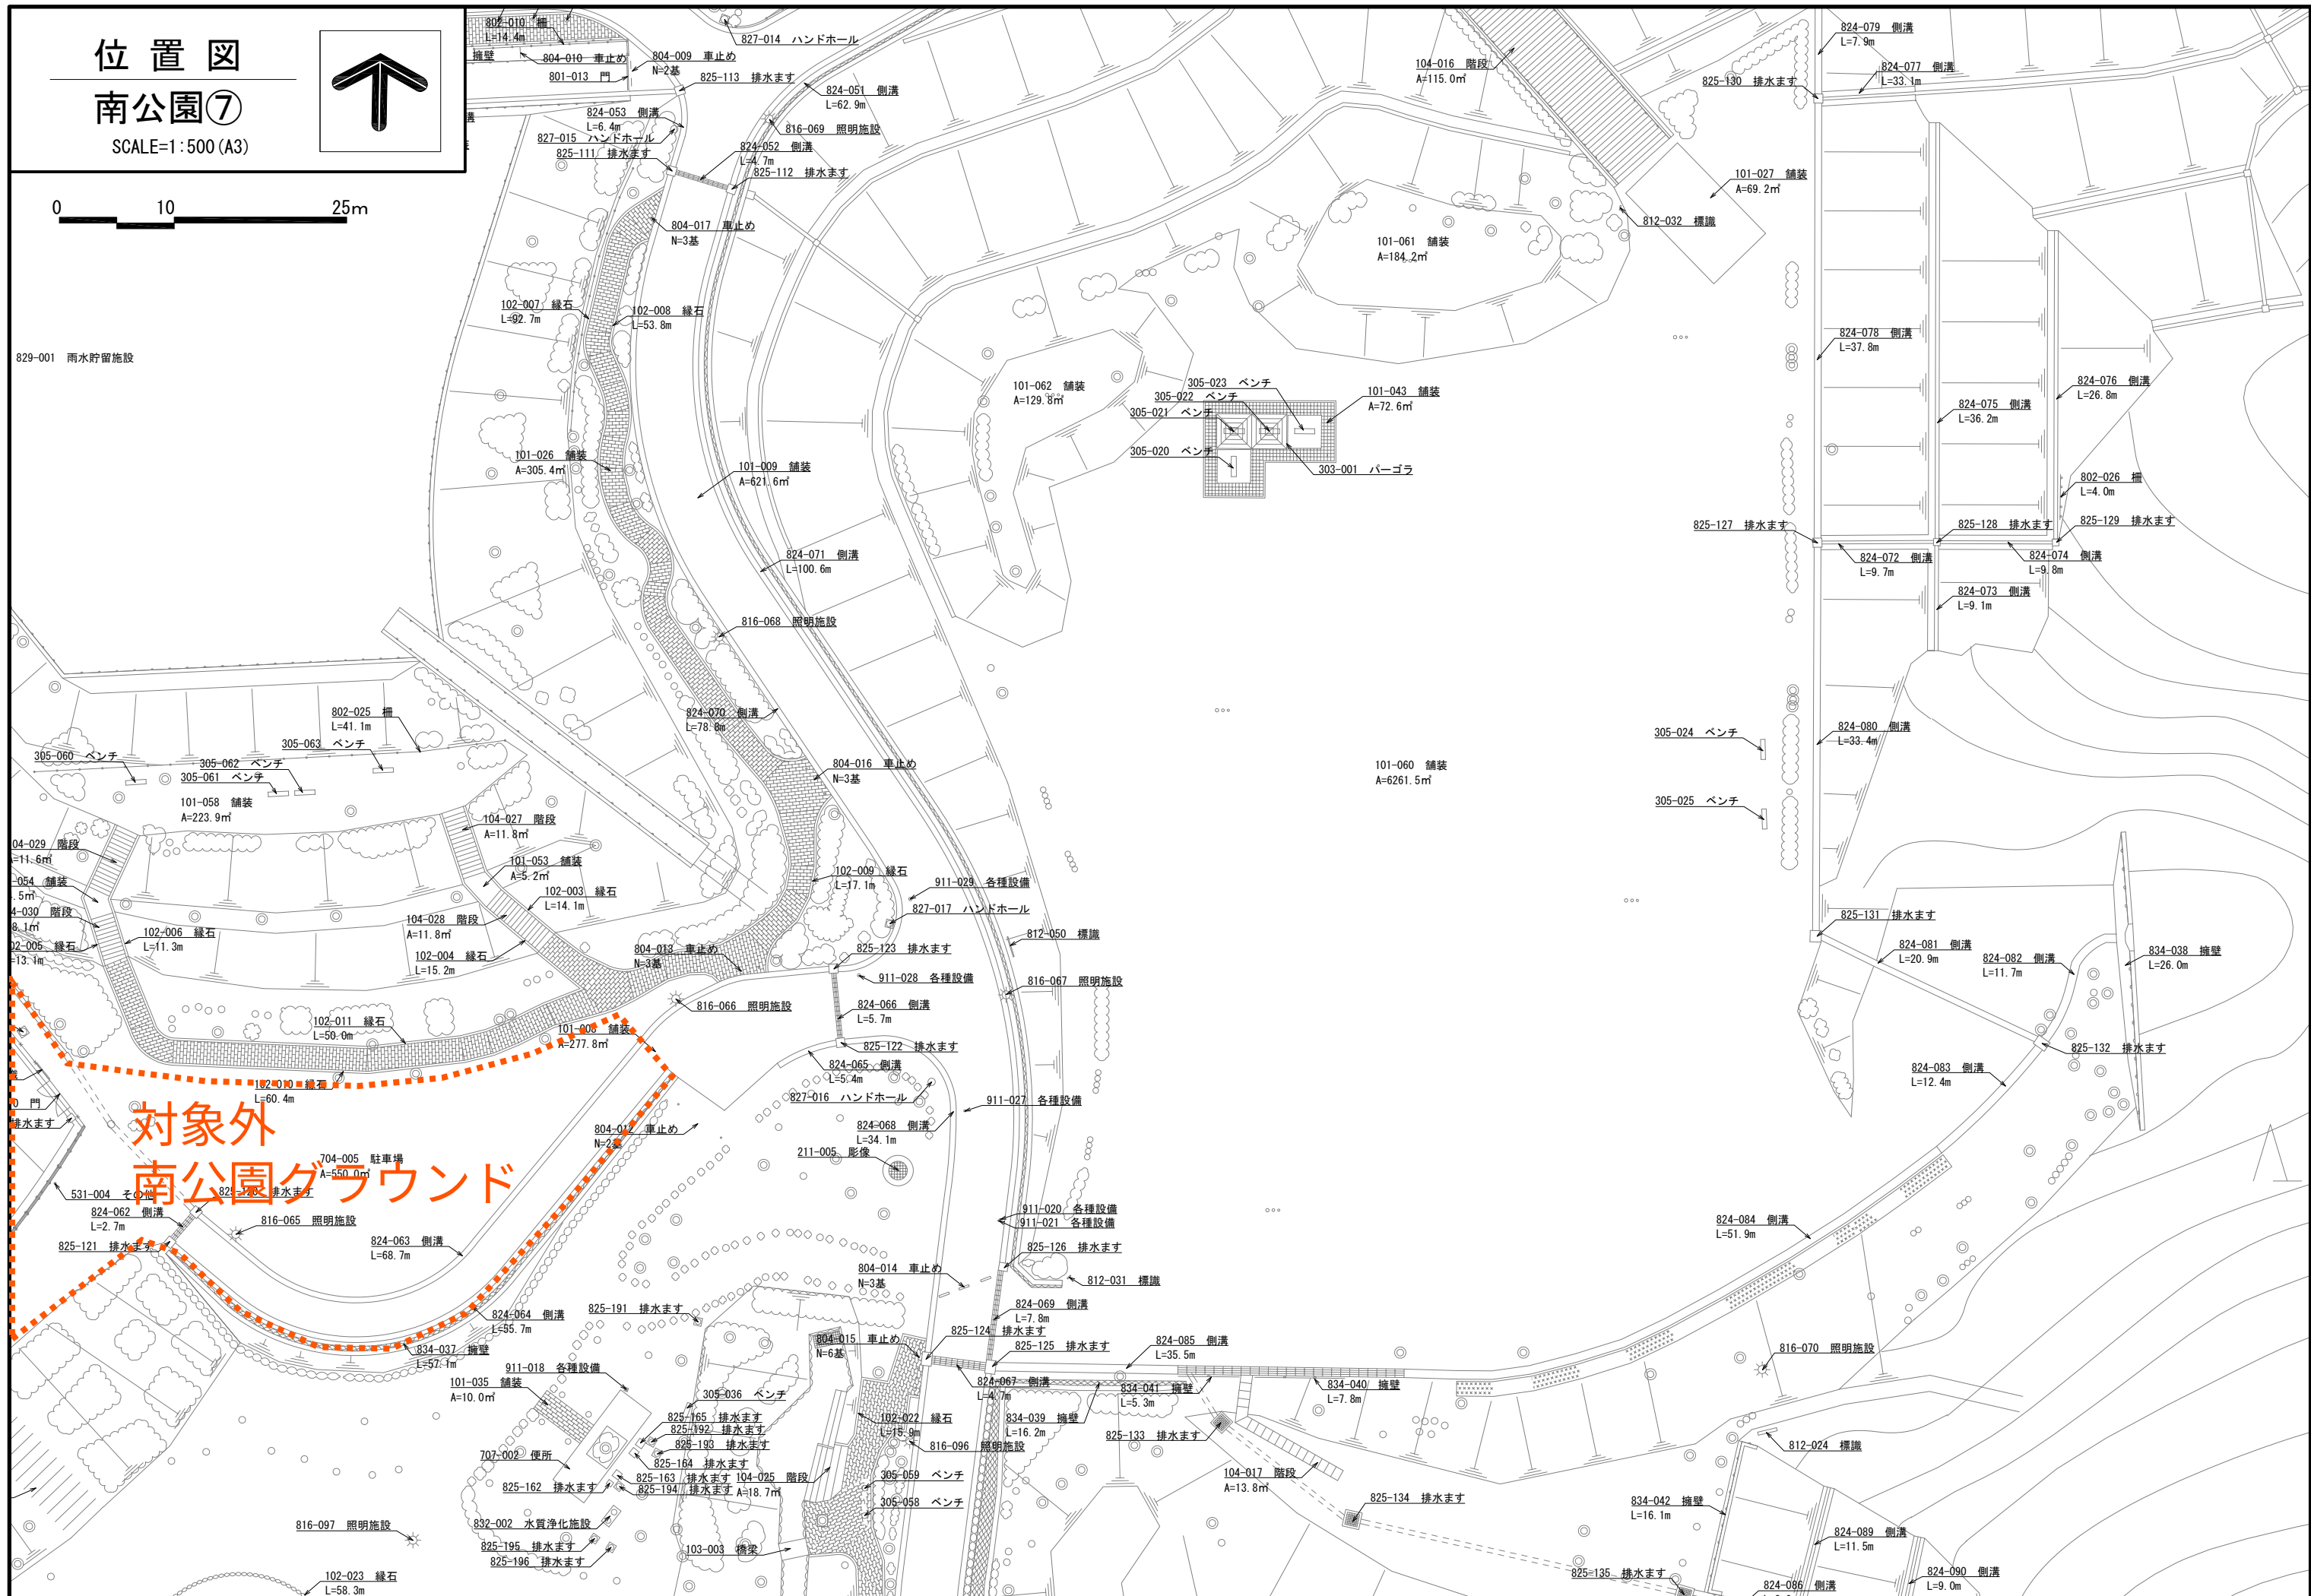


対象外
南公園グラウンド

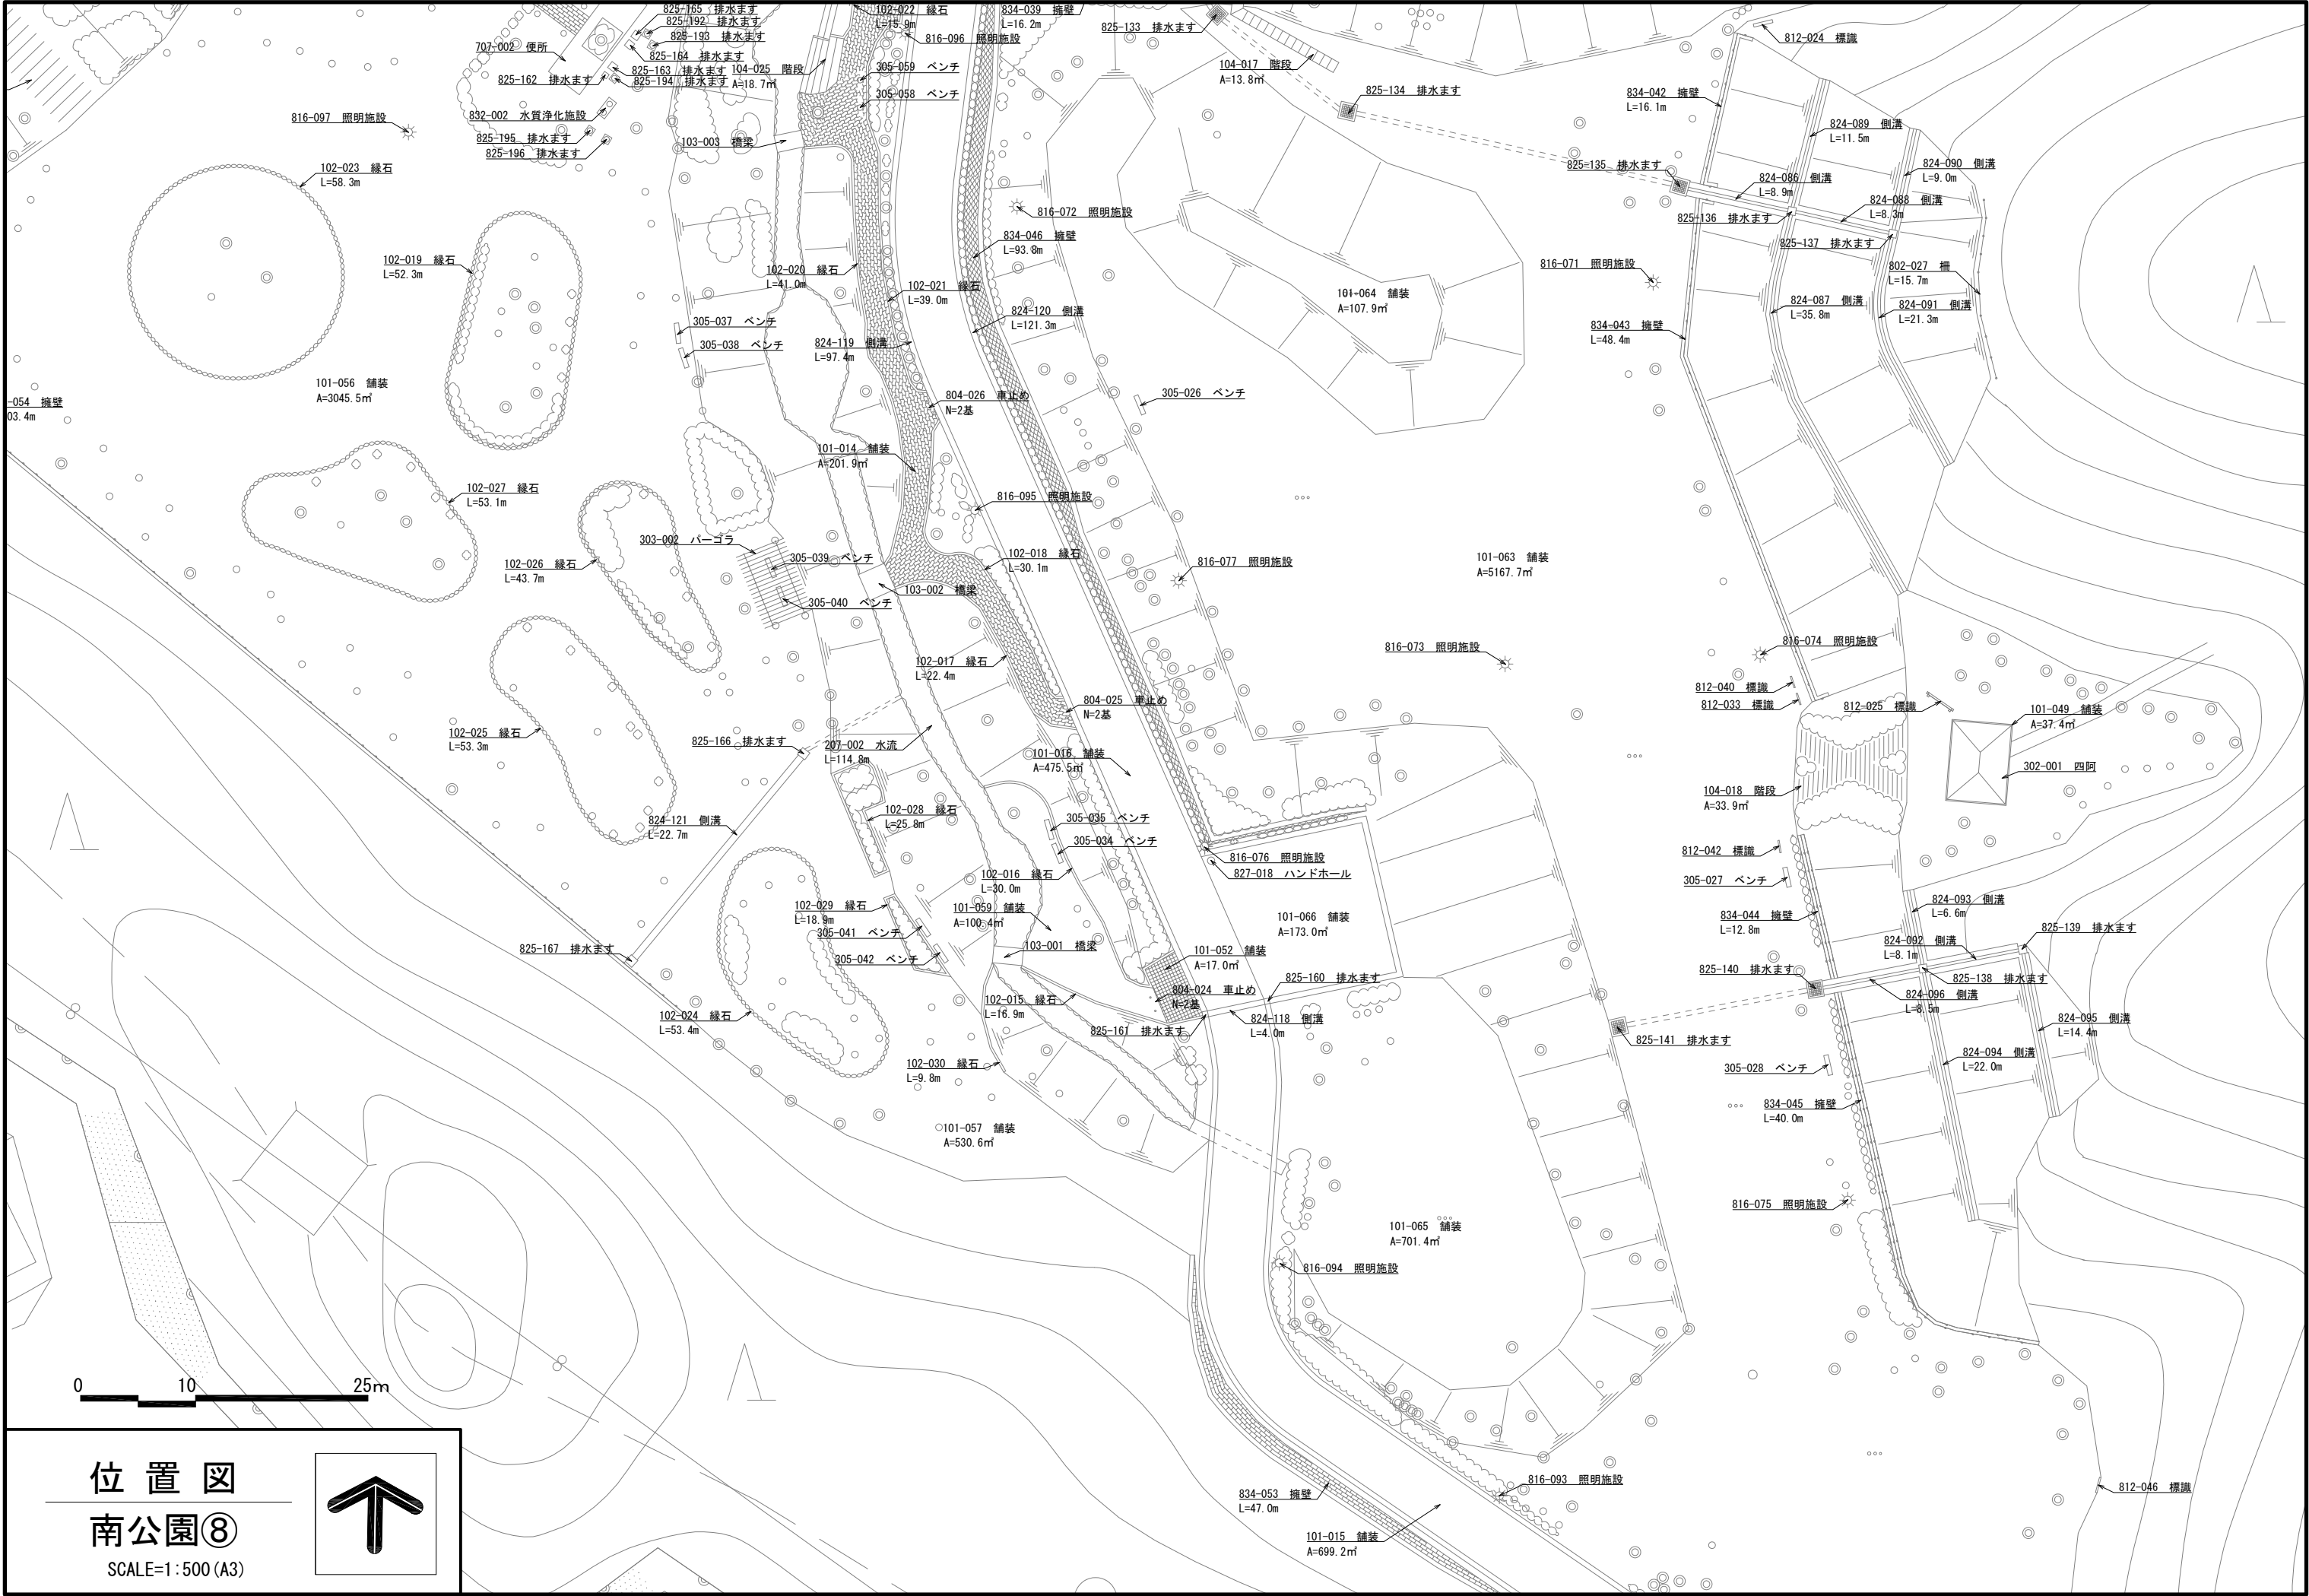


位置図

南公園⑧


SCALE=1:500 (A3)

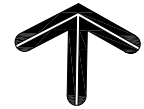


SCALE=1 : 500 (A3)

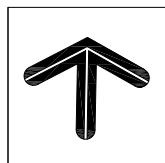

0 10 25m

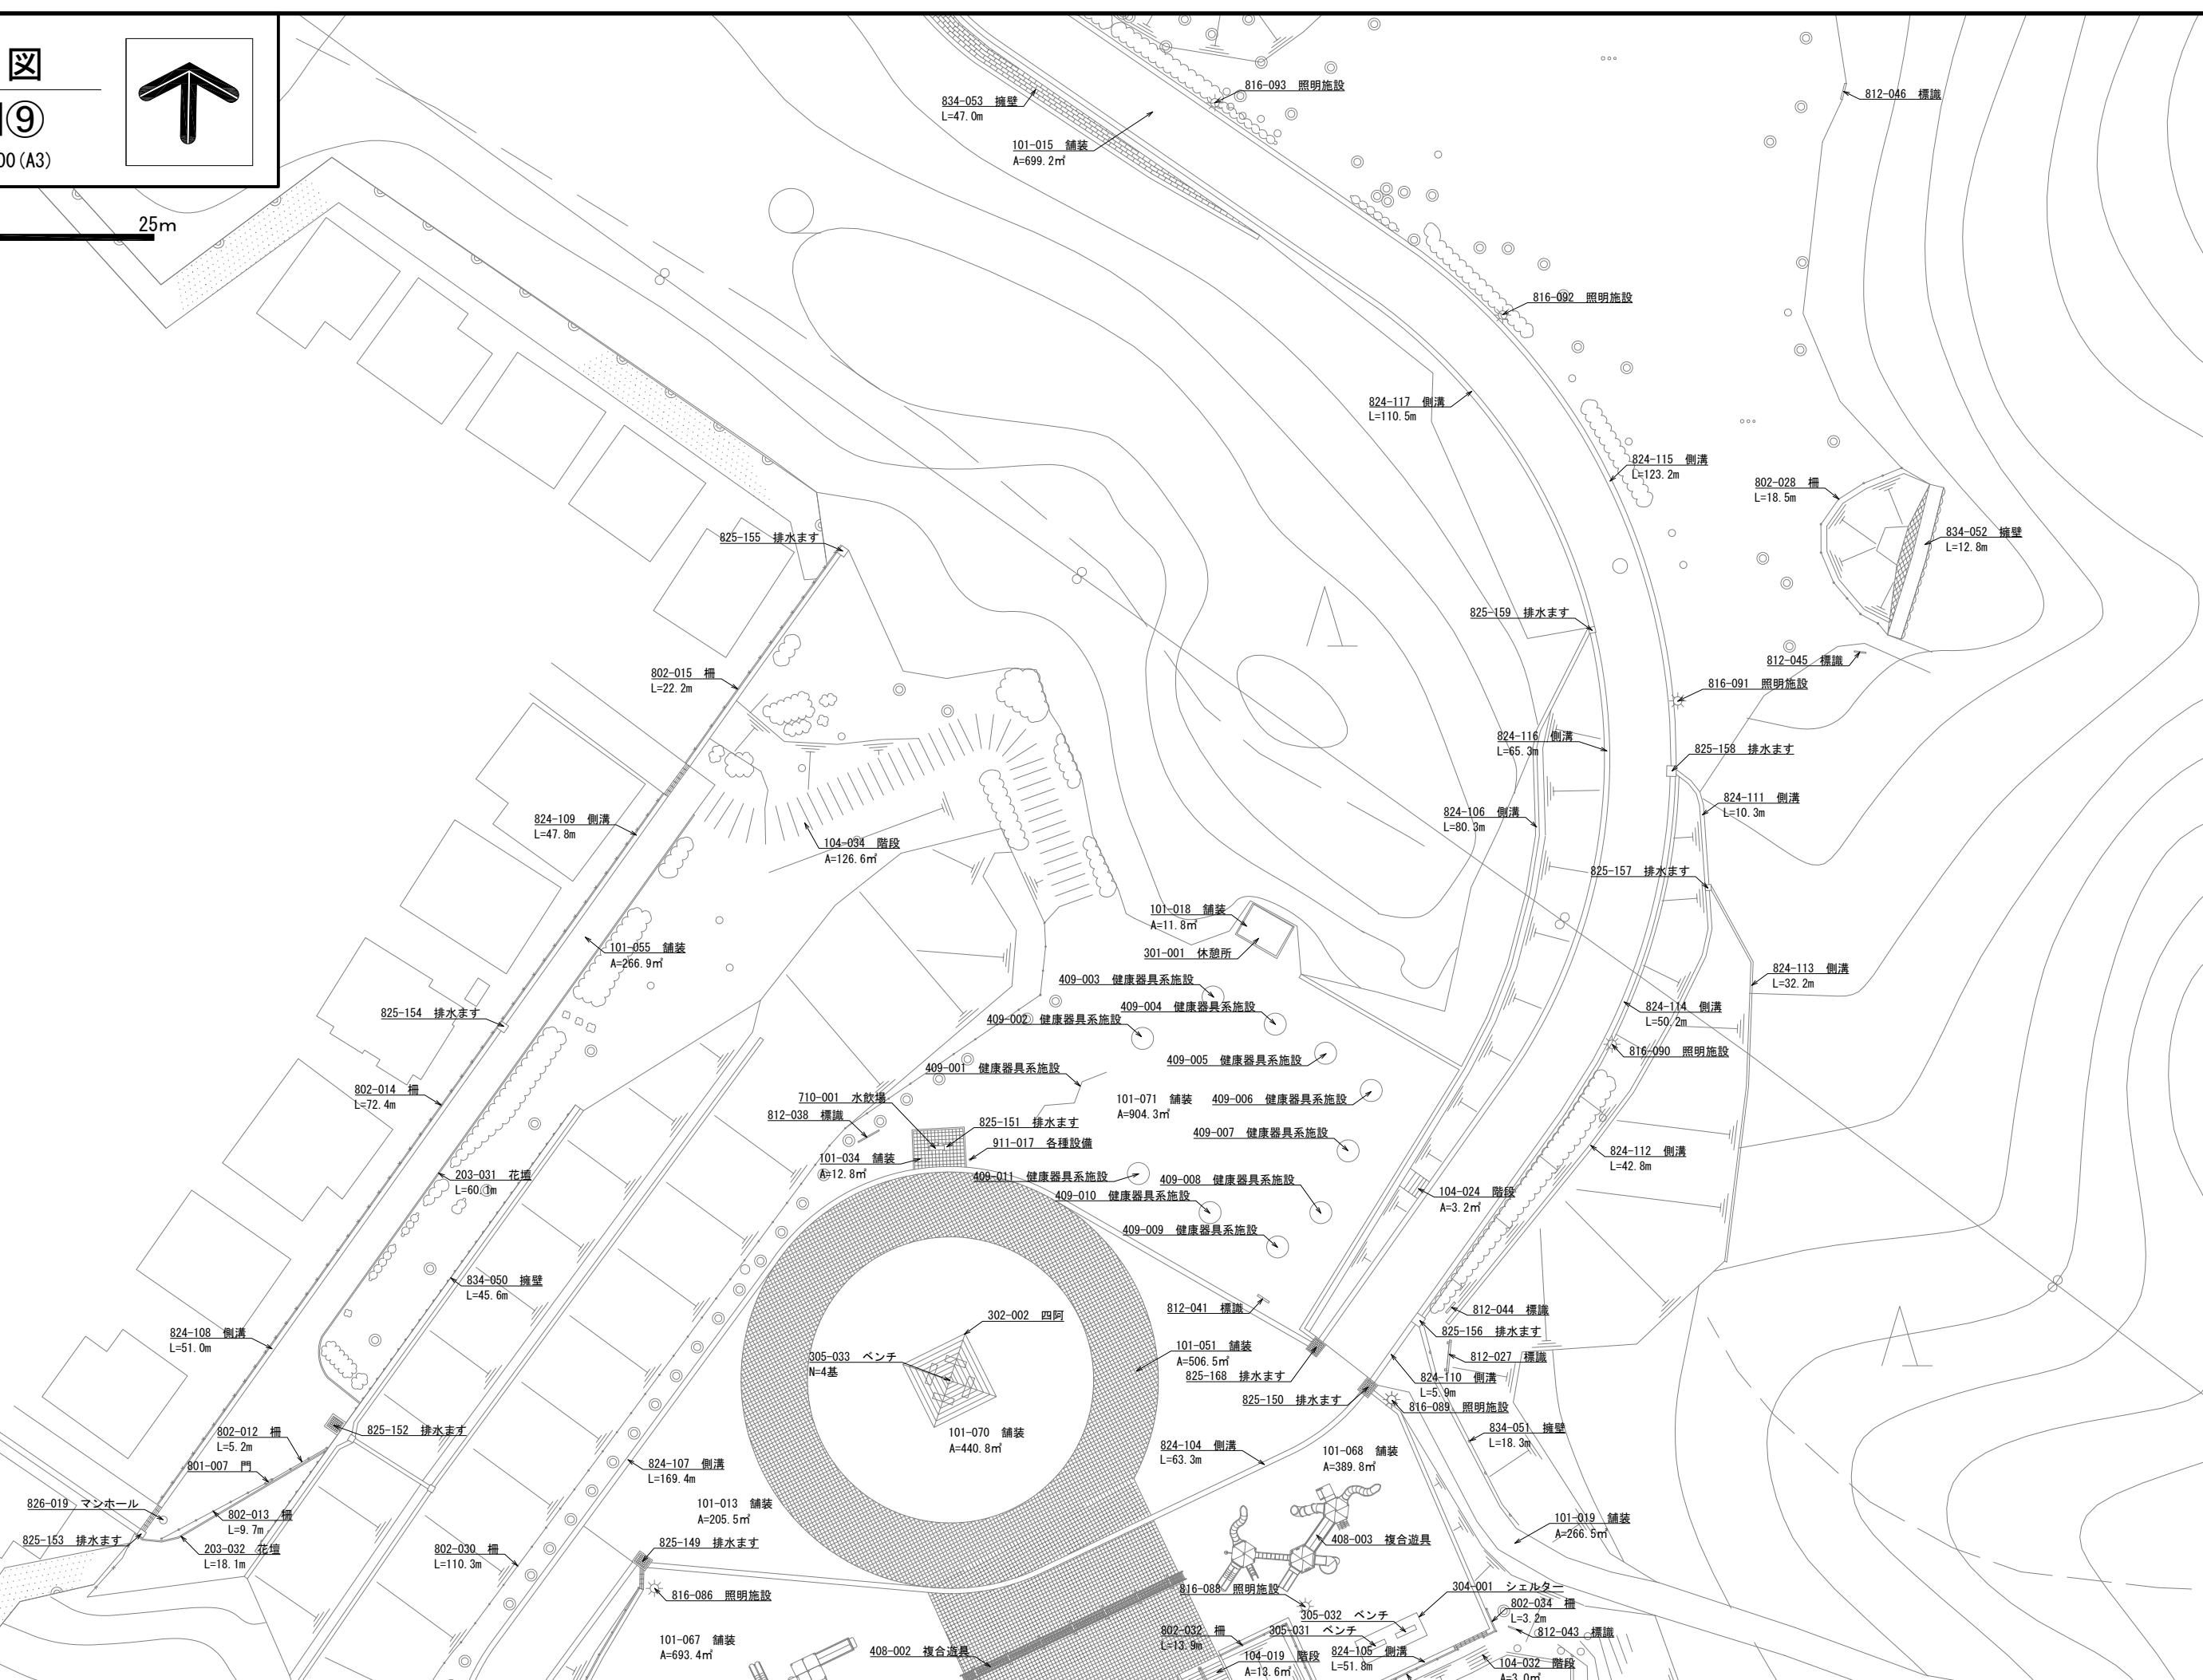



SCALE=1:500 (A3)

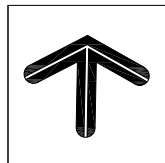

位置図


東公園

SCALE=1:3000 (A3)

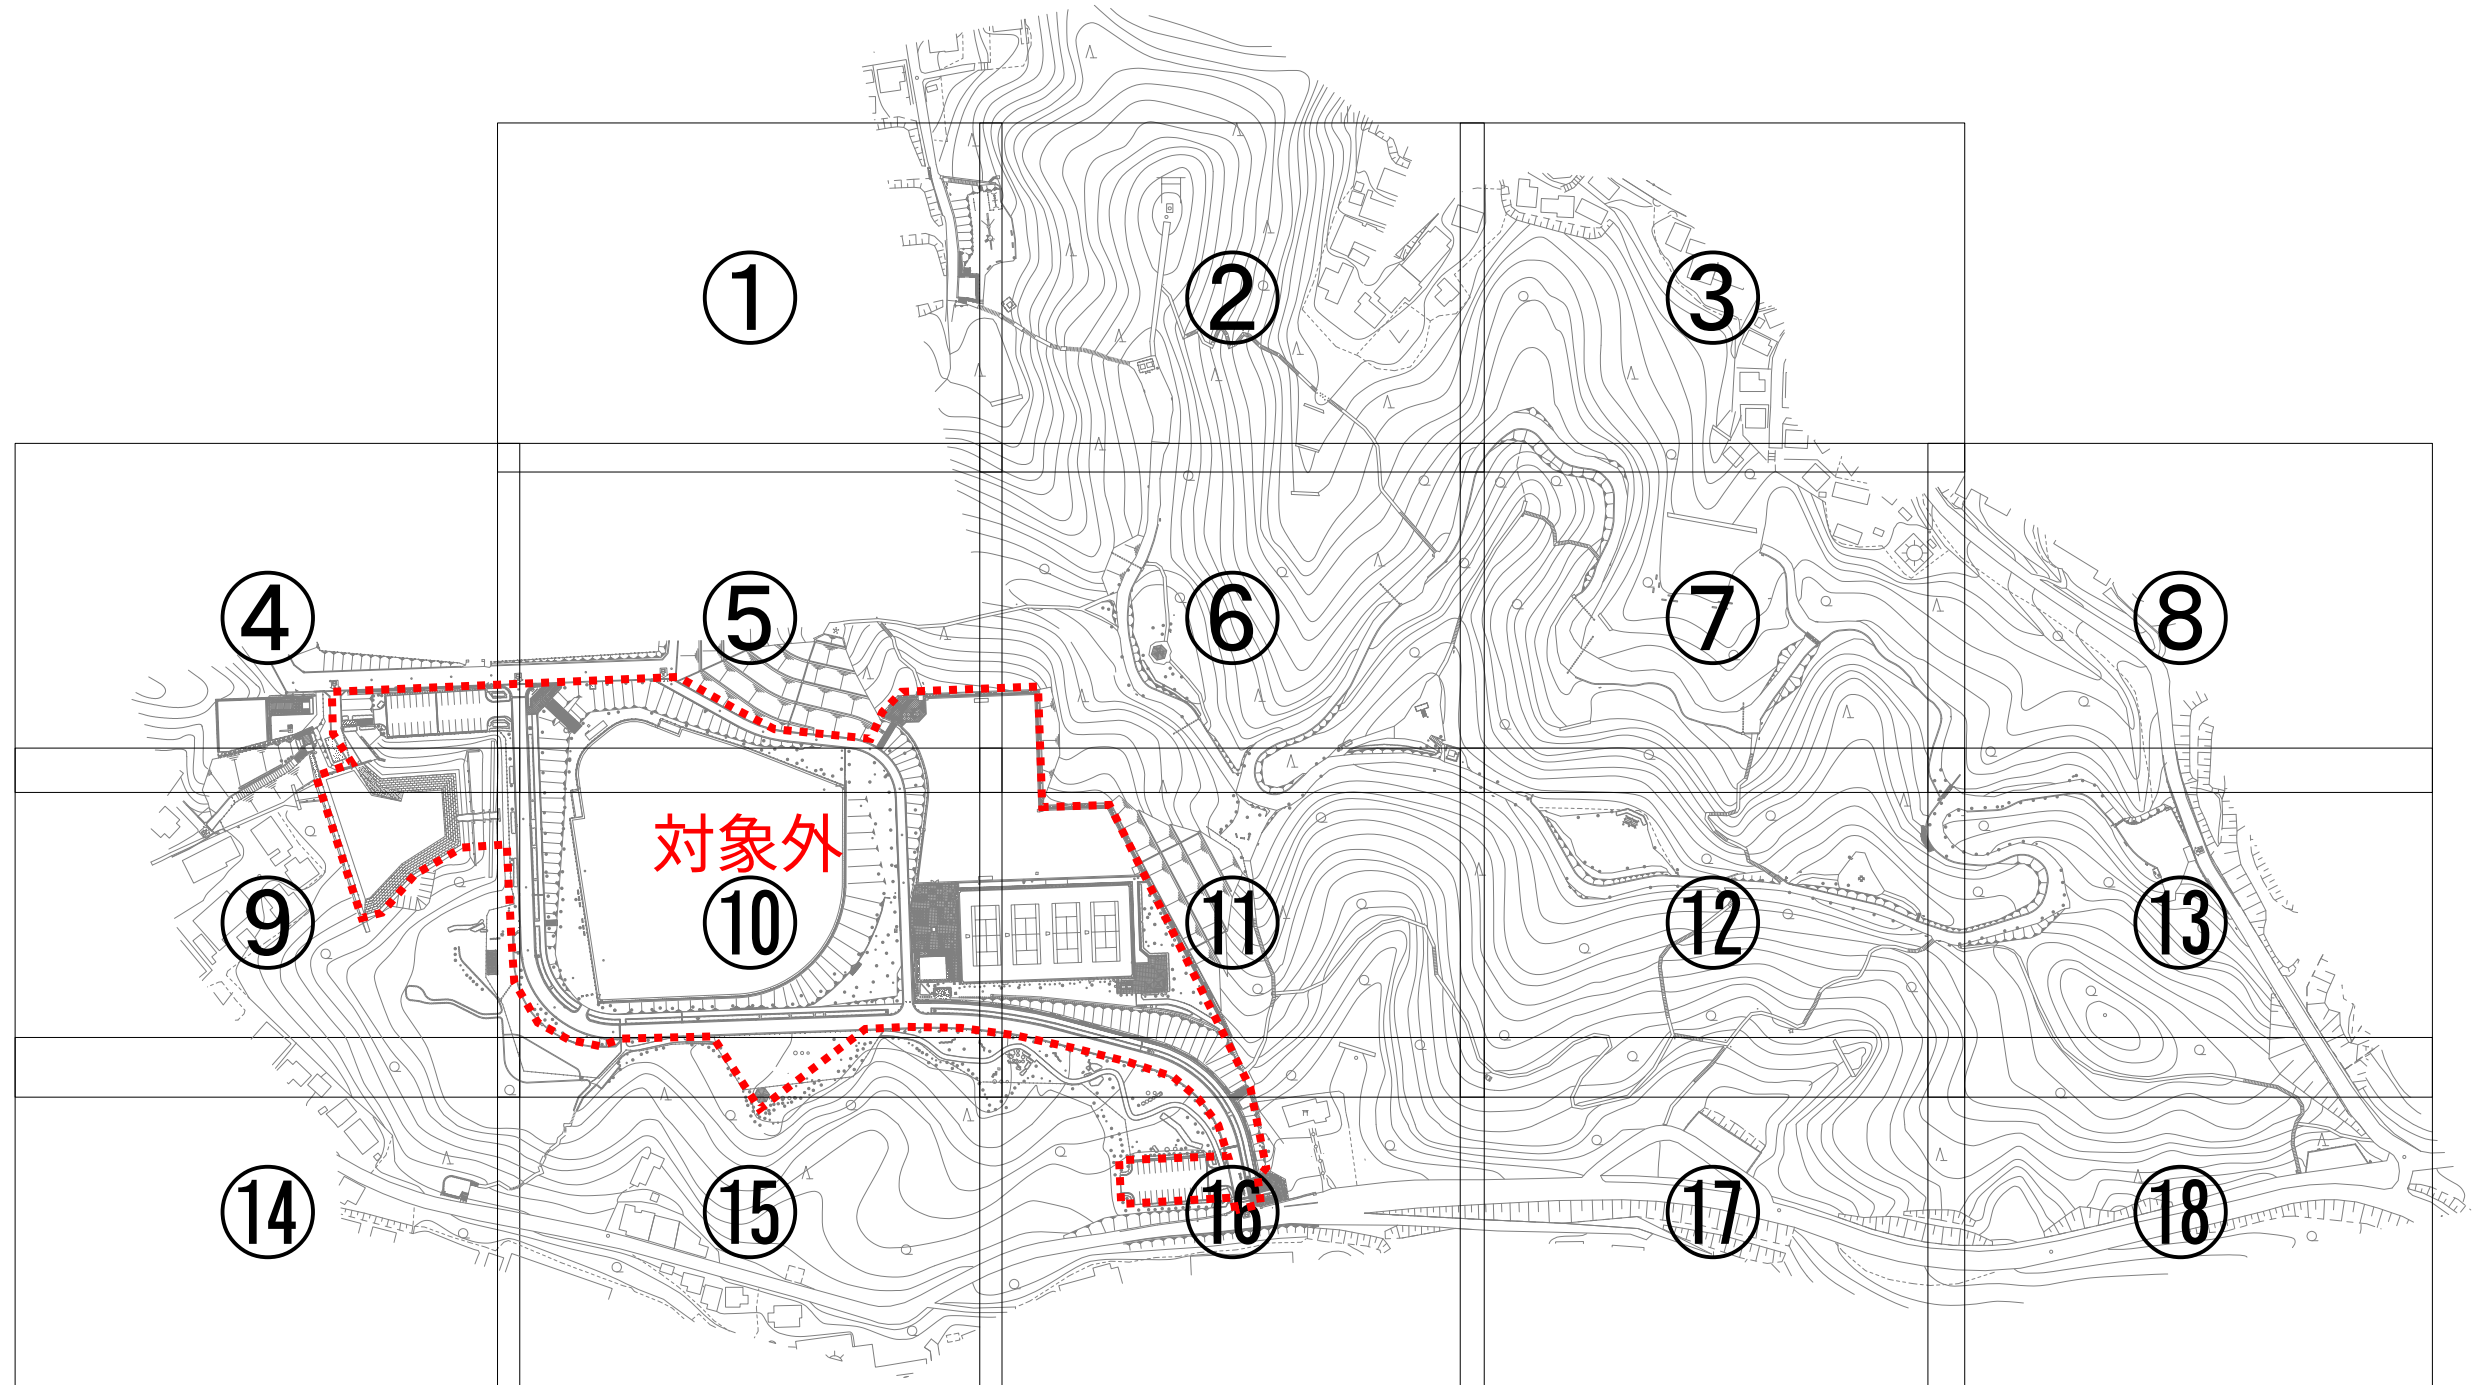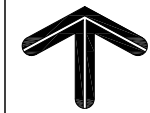


位置図
東公園①


SCALE=1 : 500 (A3)

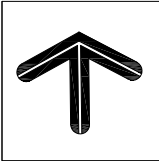


0 10 25m

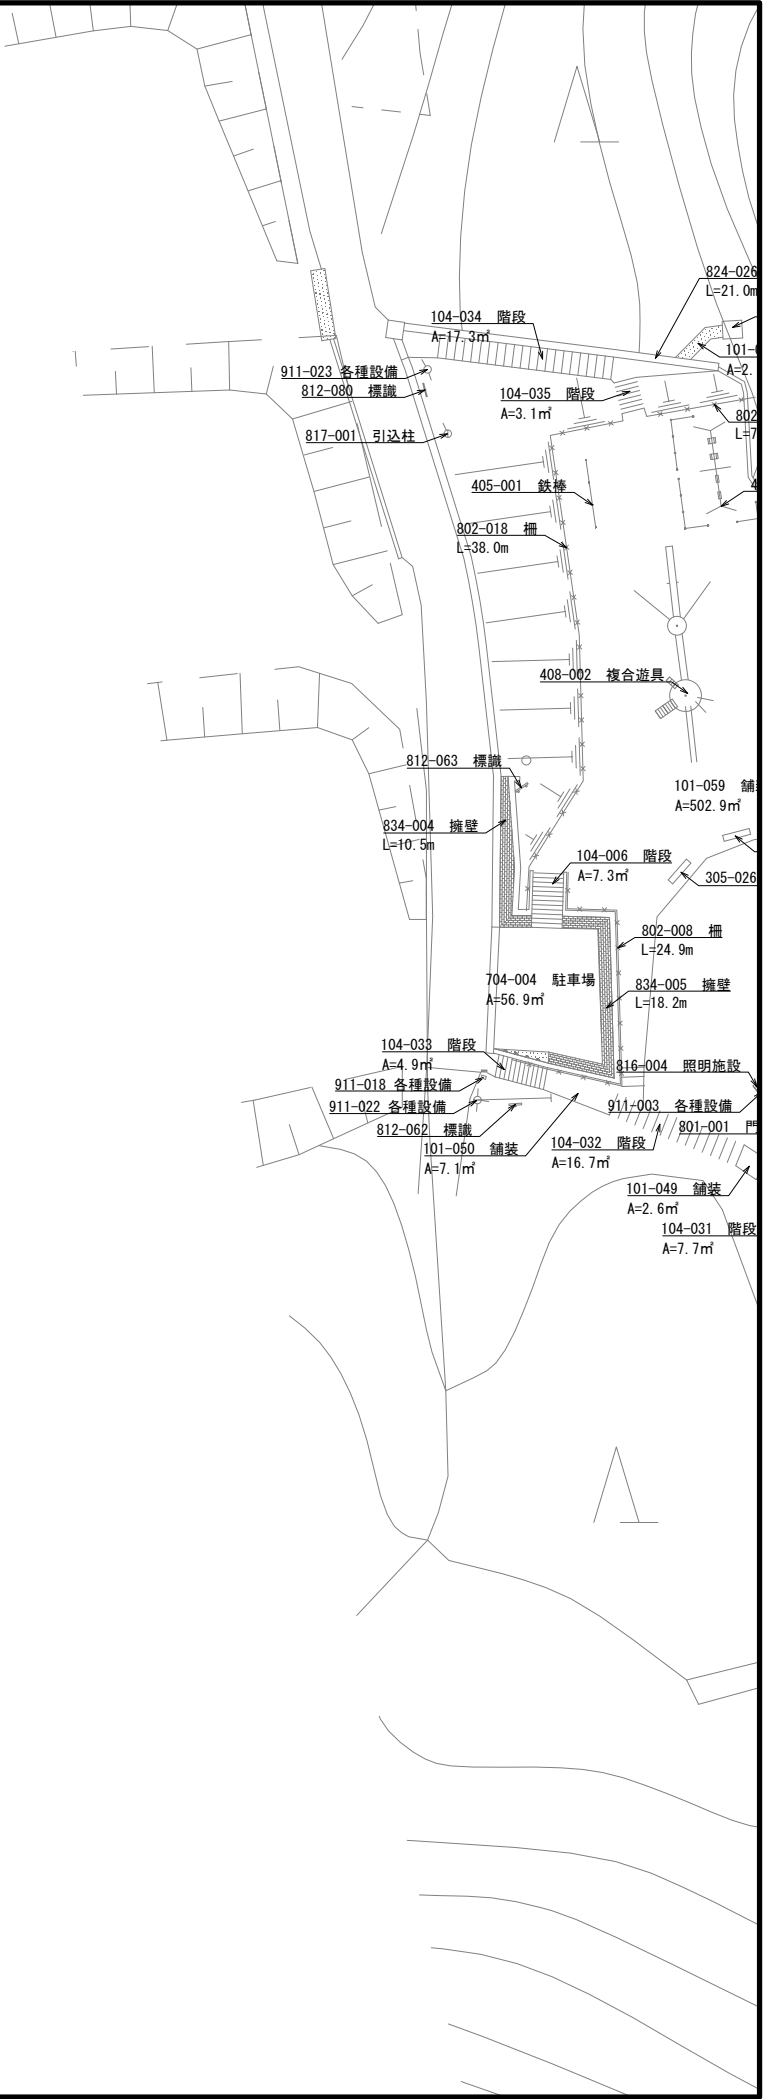


位置図
東公園②
SCALE=1:500 (A3)

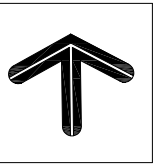

0 10 25m

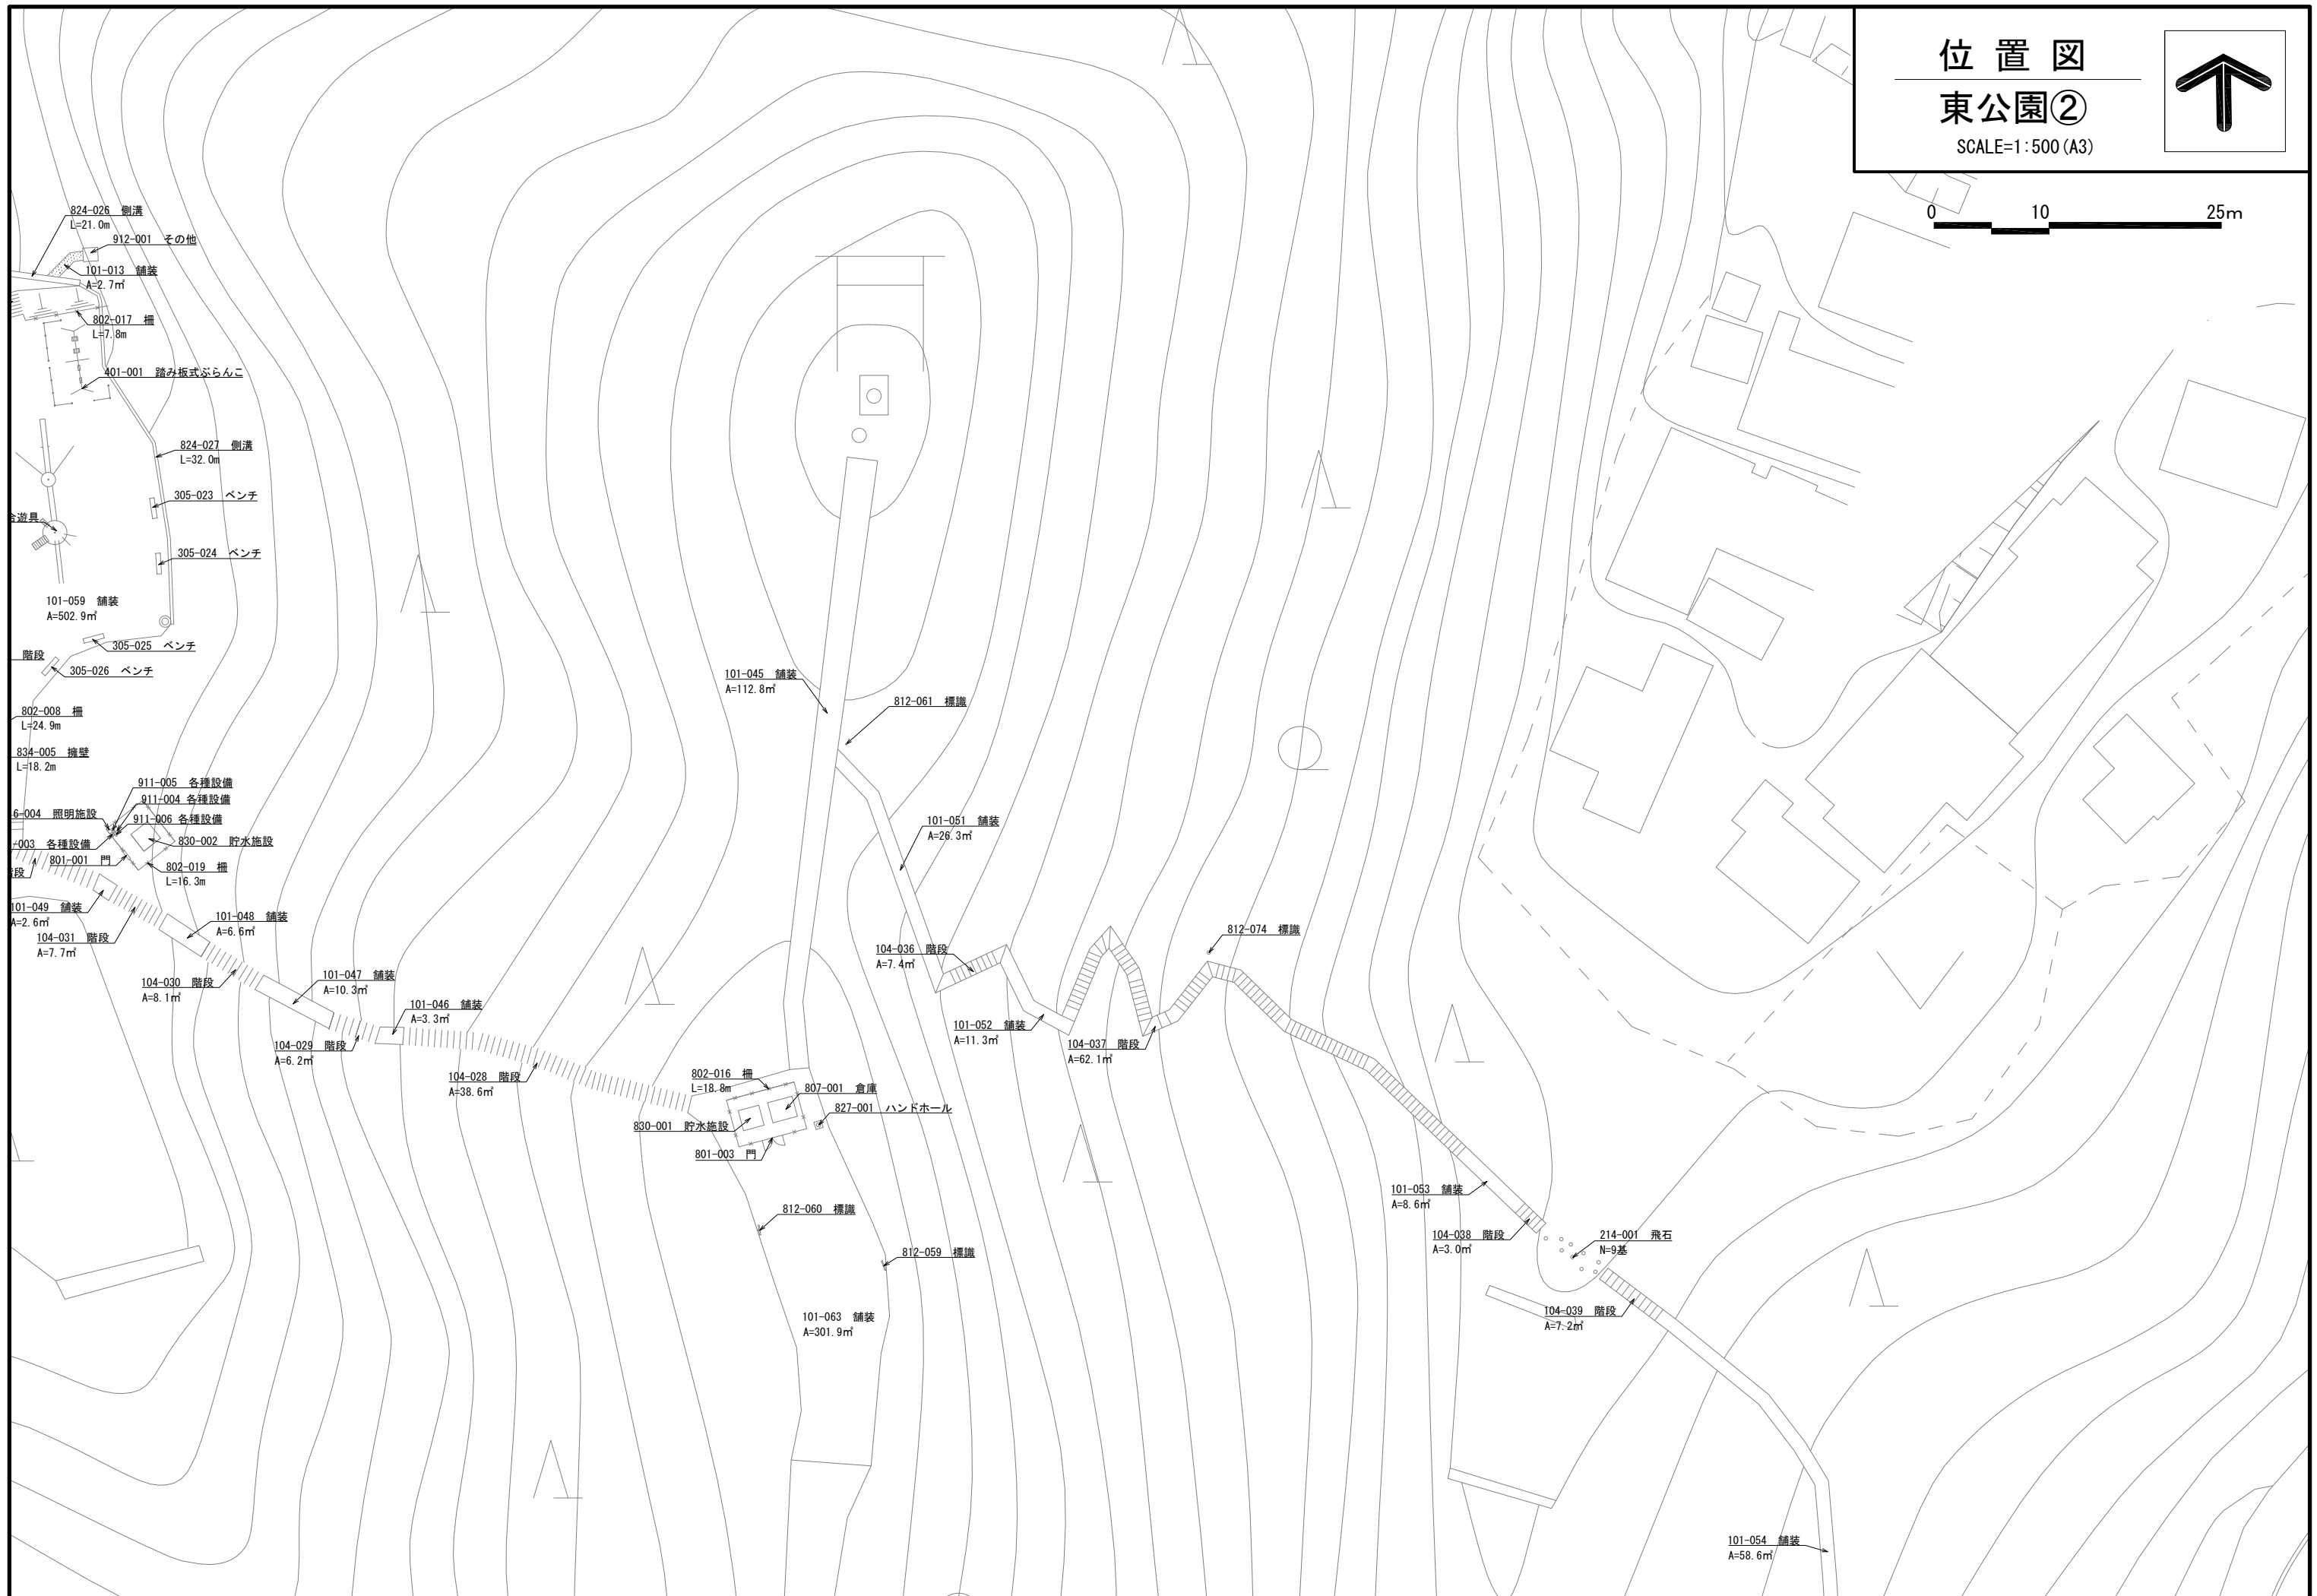

位置図
東公園③
SCALE=1:500 (A3)

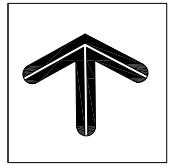


0 10 25m




位置図
東公園④

SCALE=1:500 (A3)

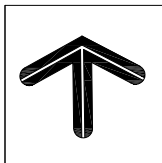


0 10 25m

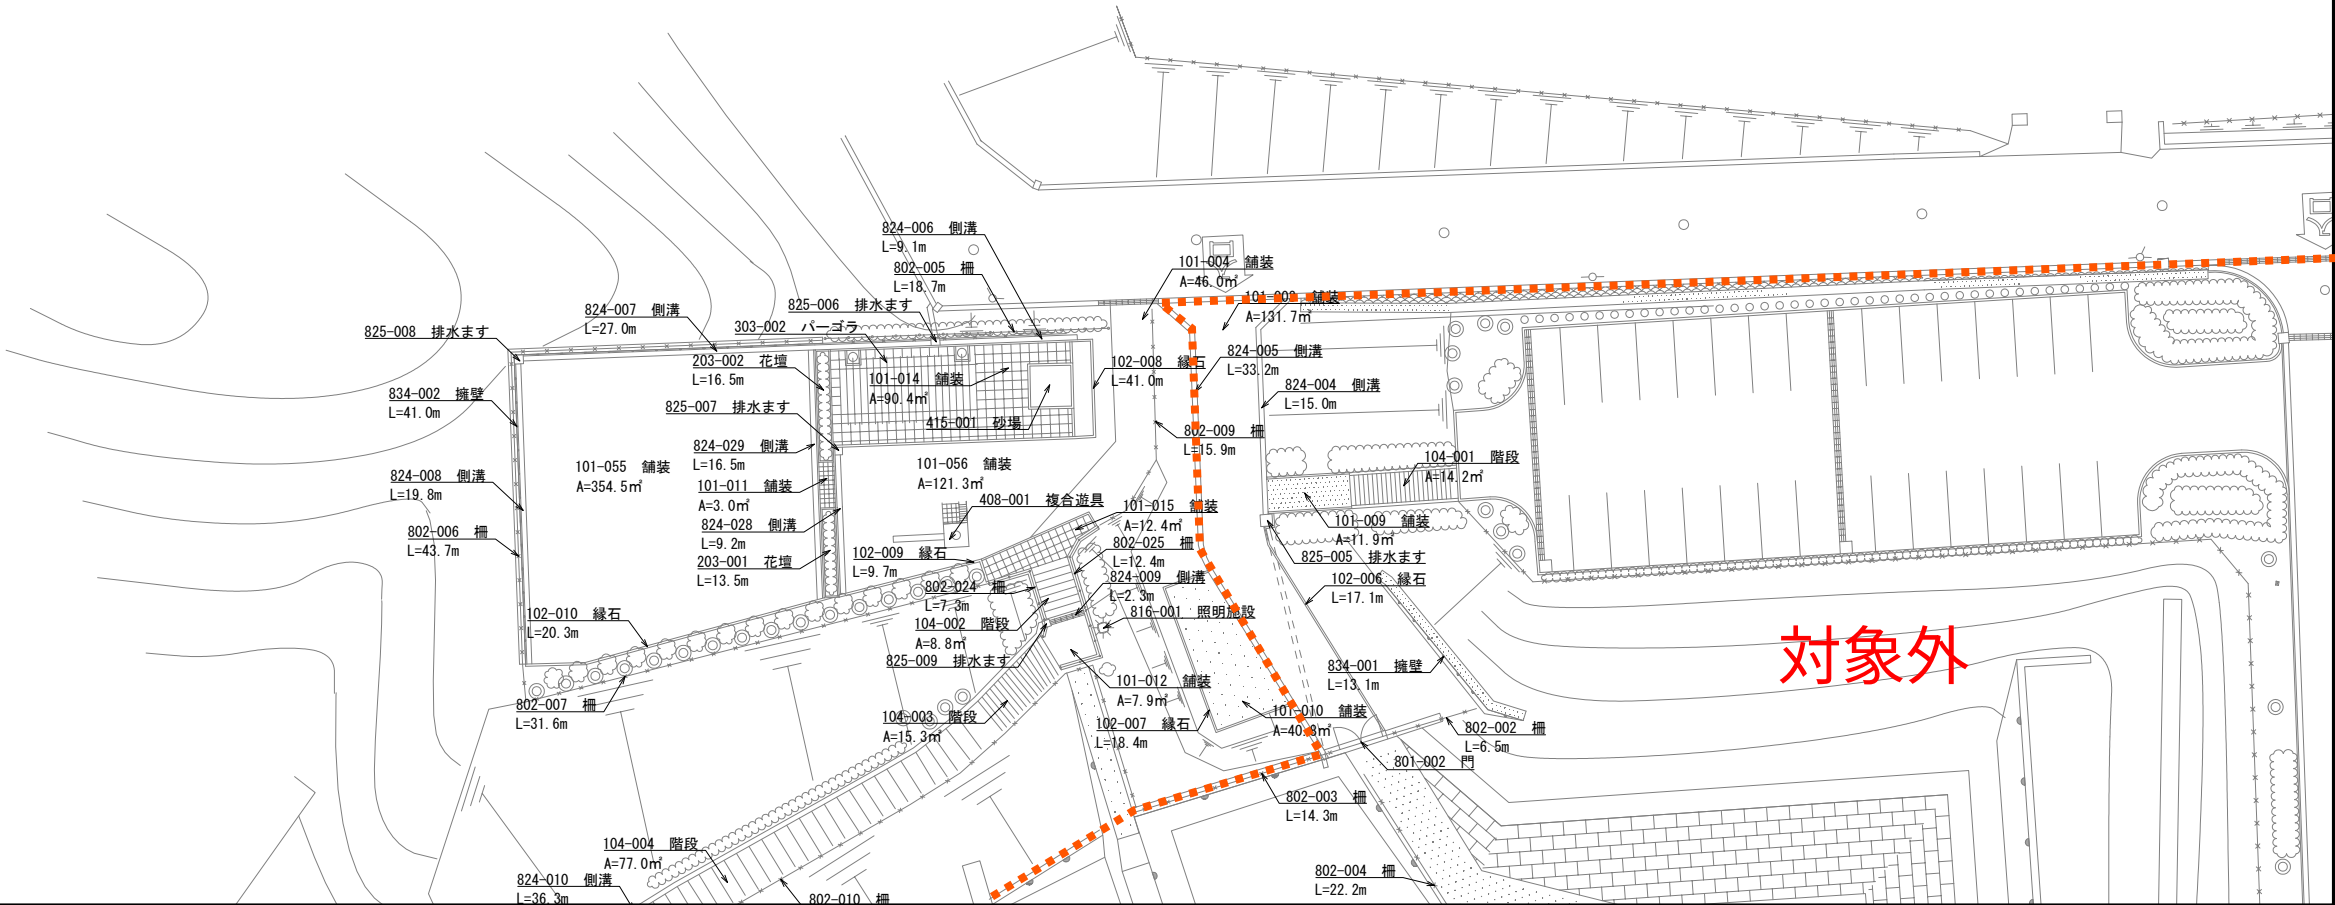


位置図
東公園⑤

SCALE=1:500 (A3)

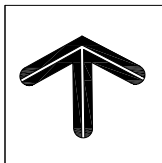


0 10 25m

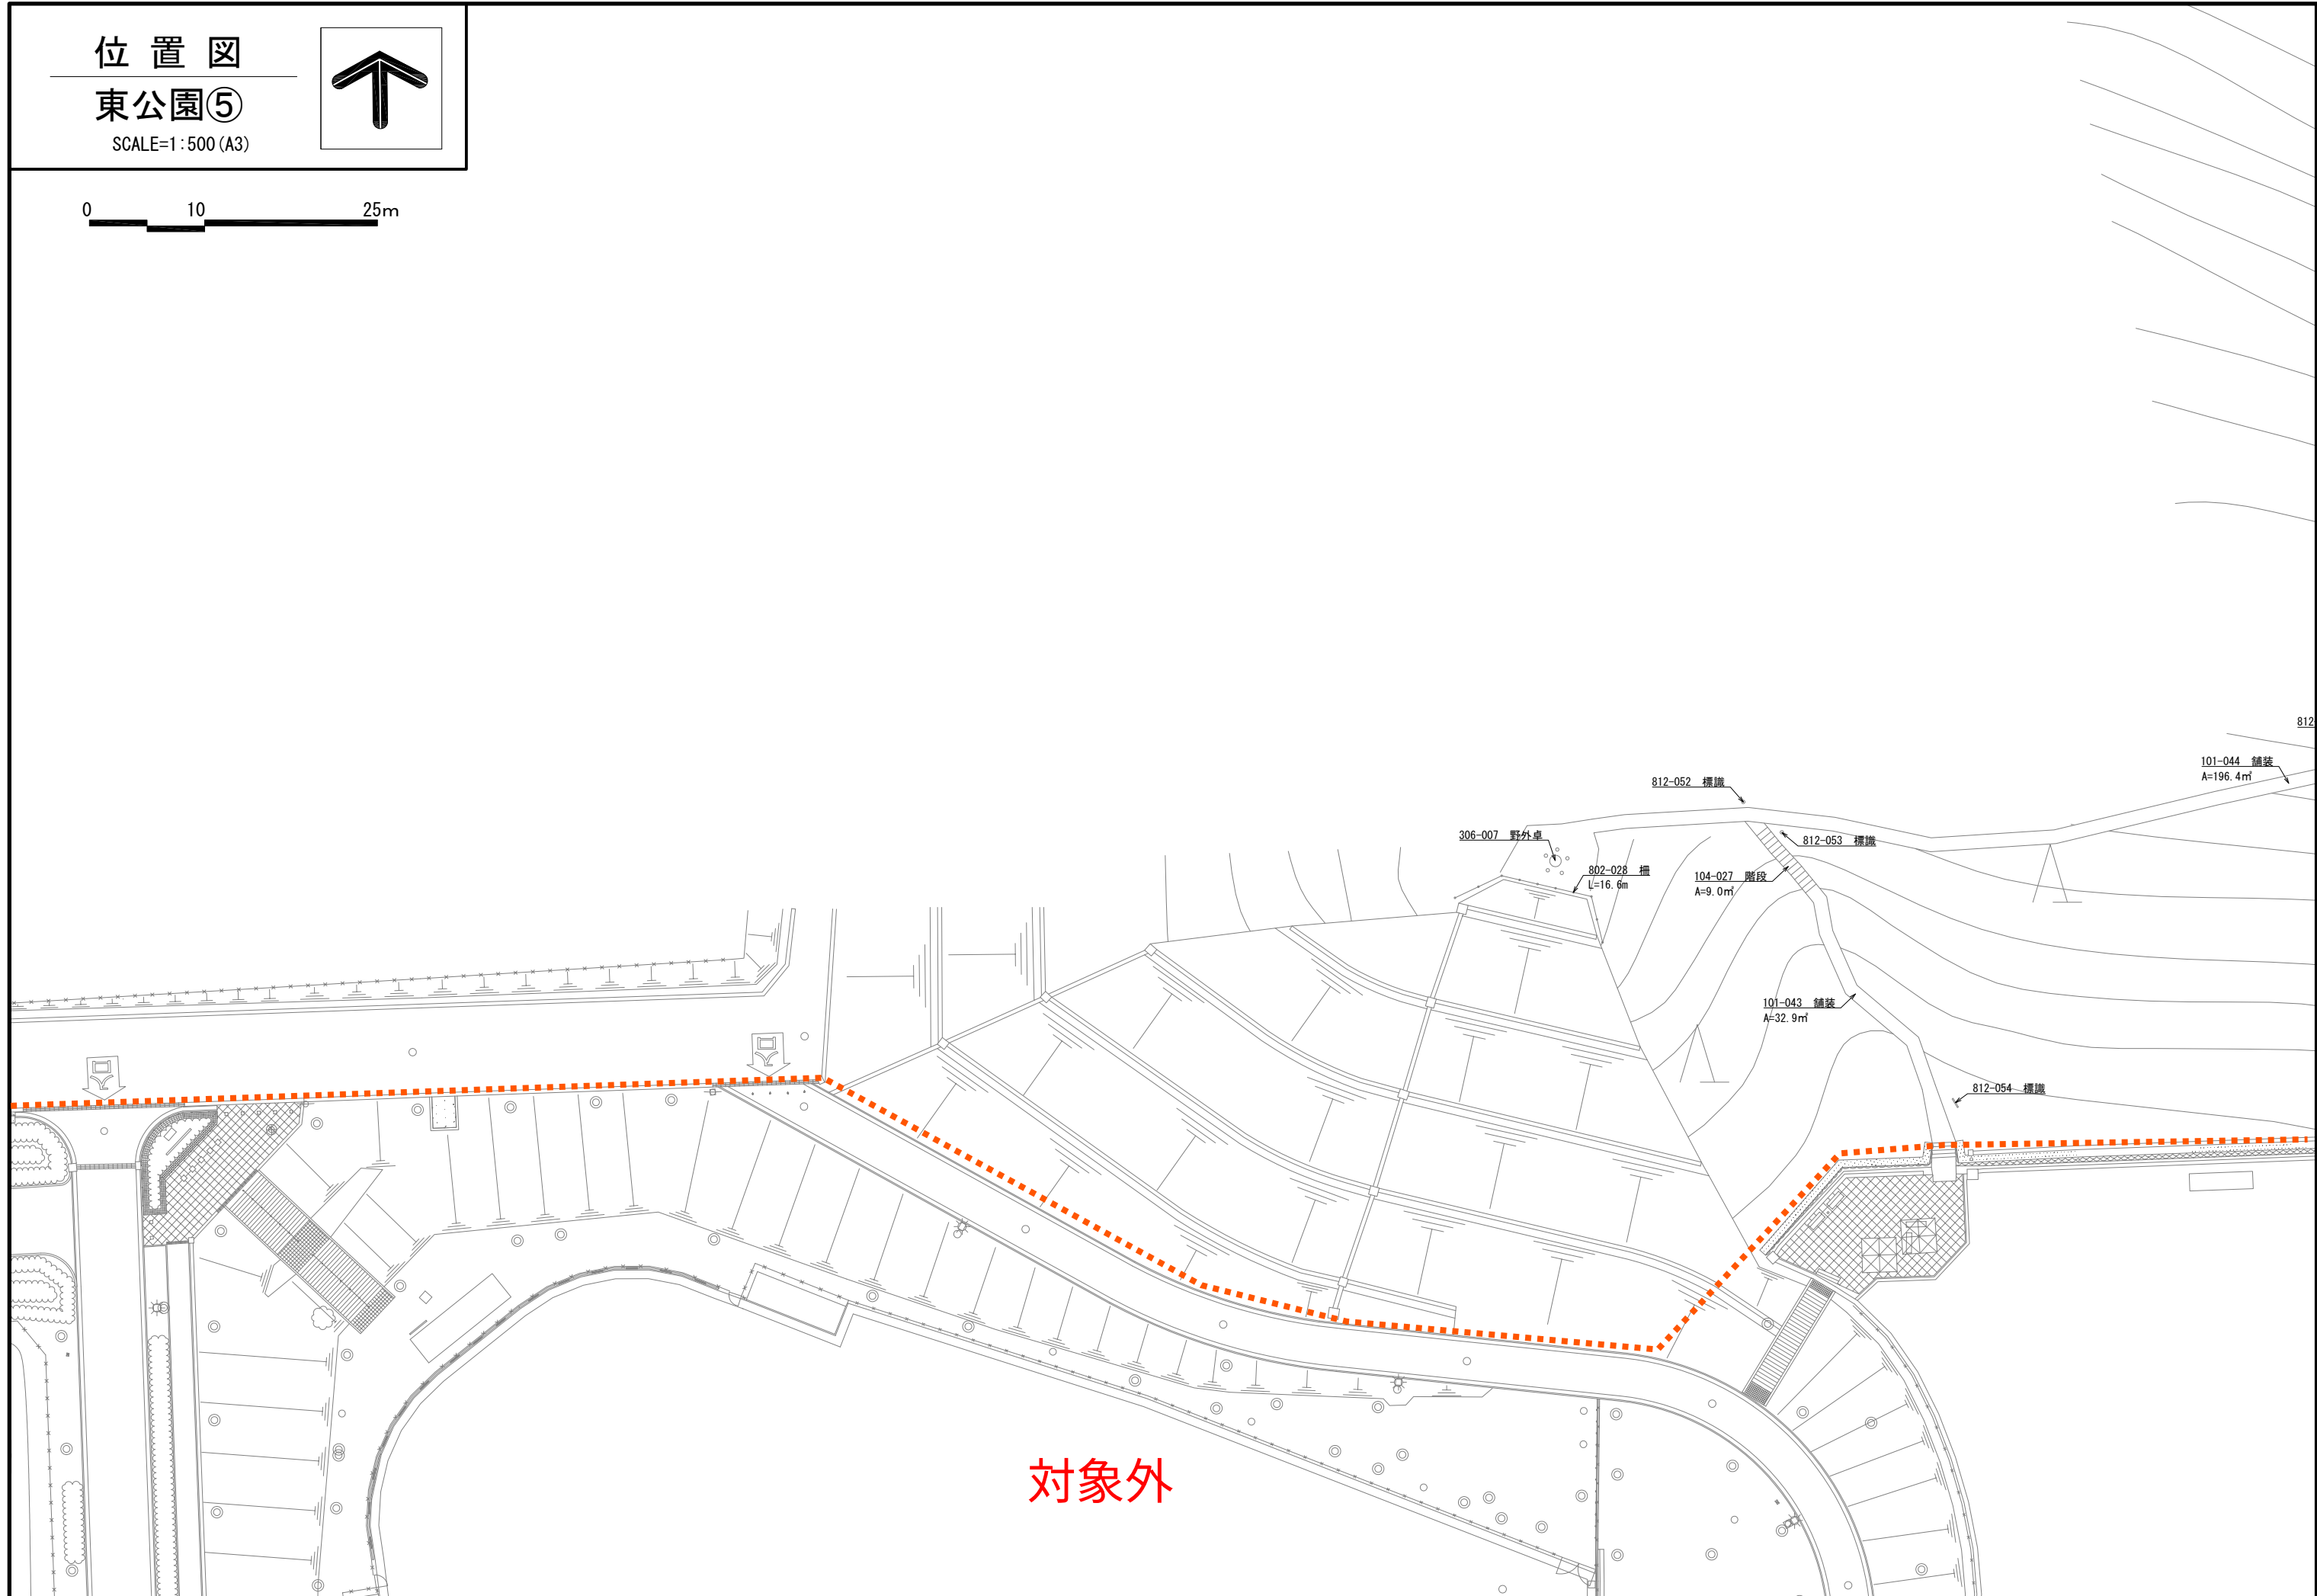


位置図
東公園⑥

SCALE=1:500 (A3)

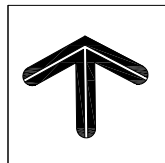


0 10 25m

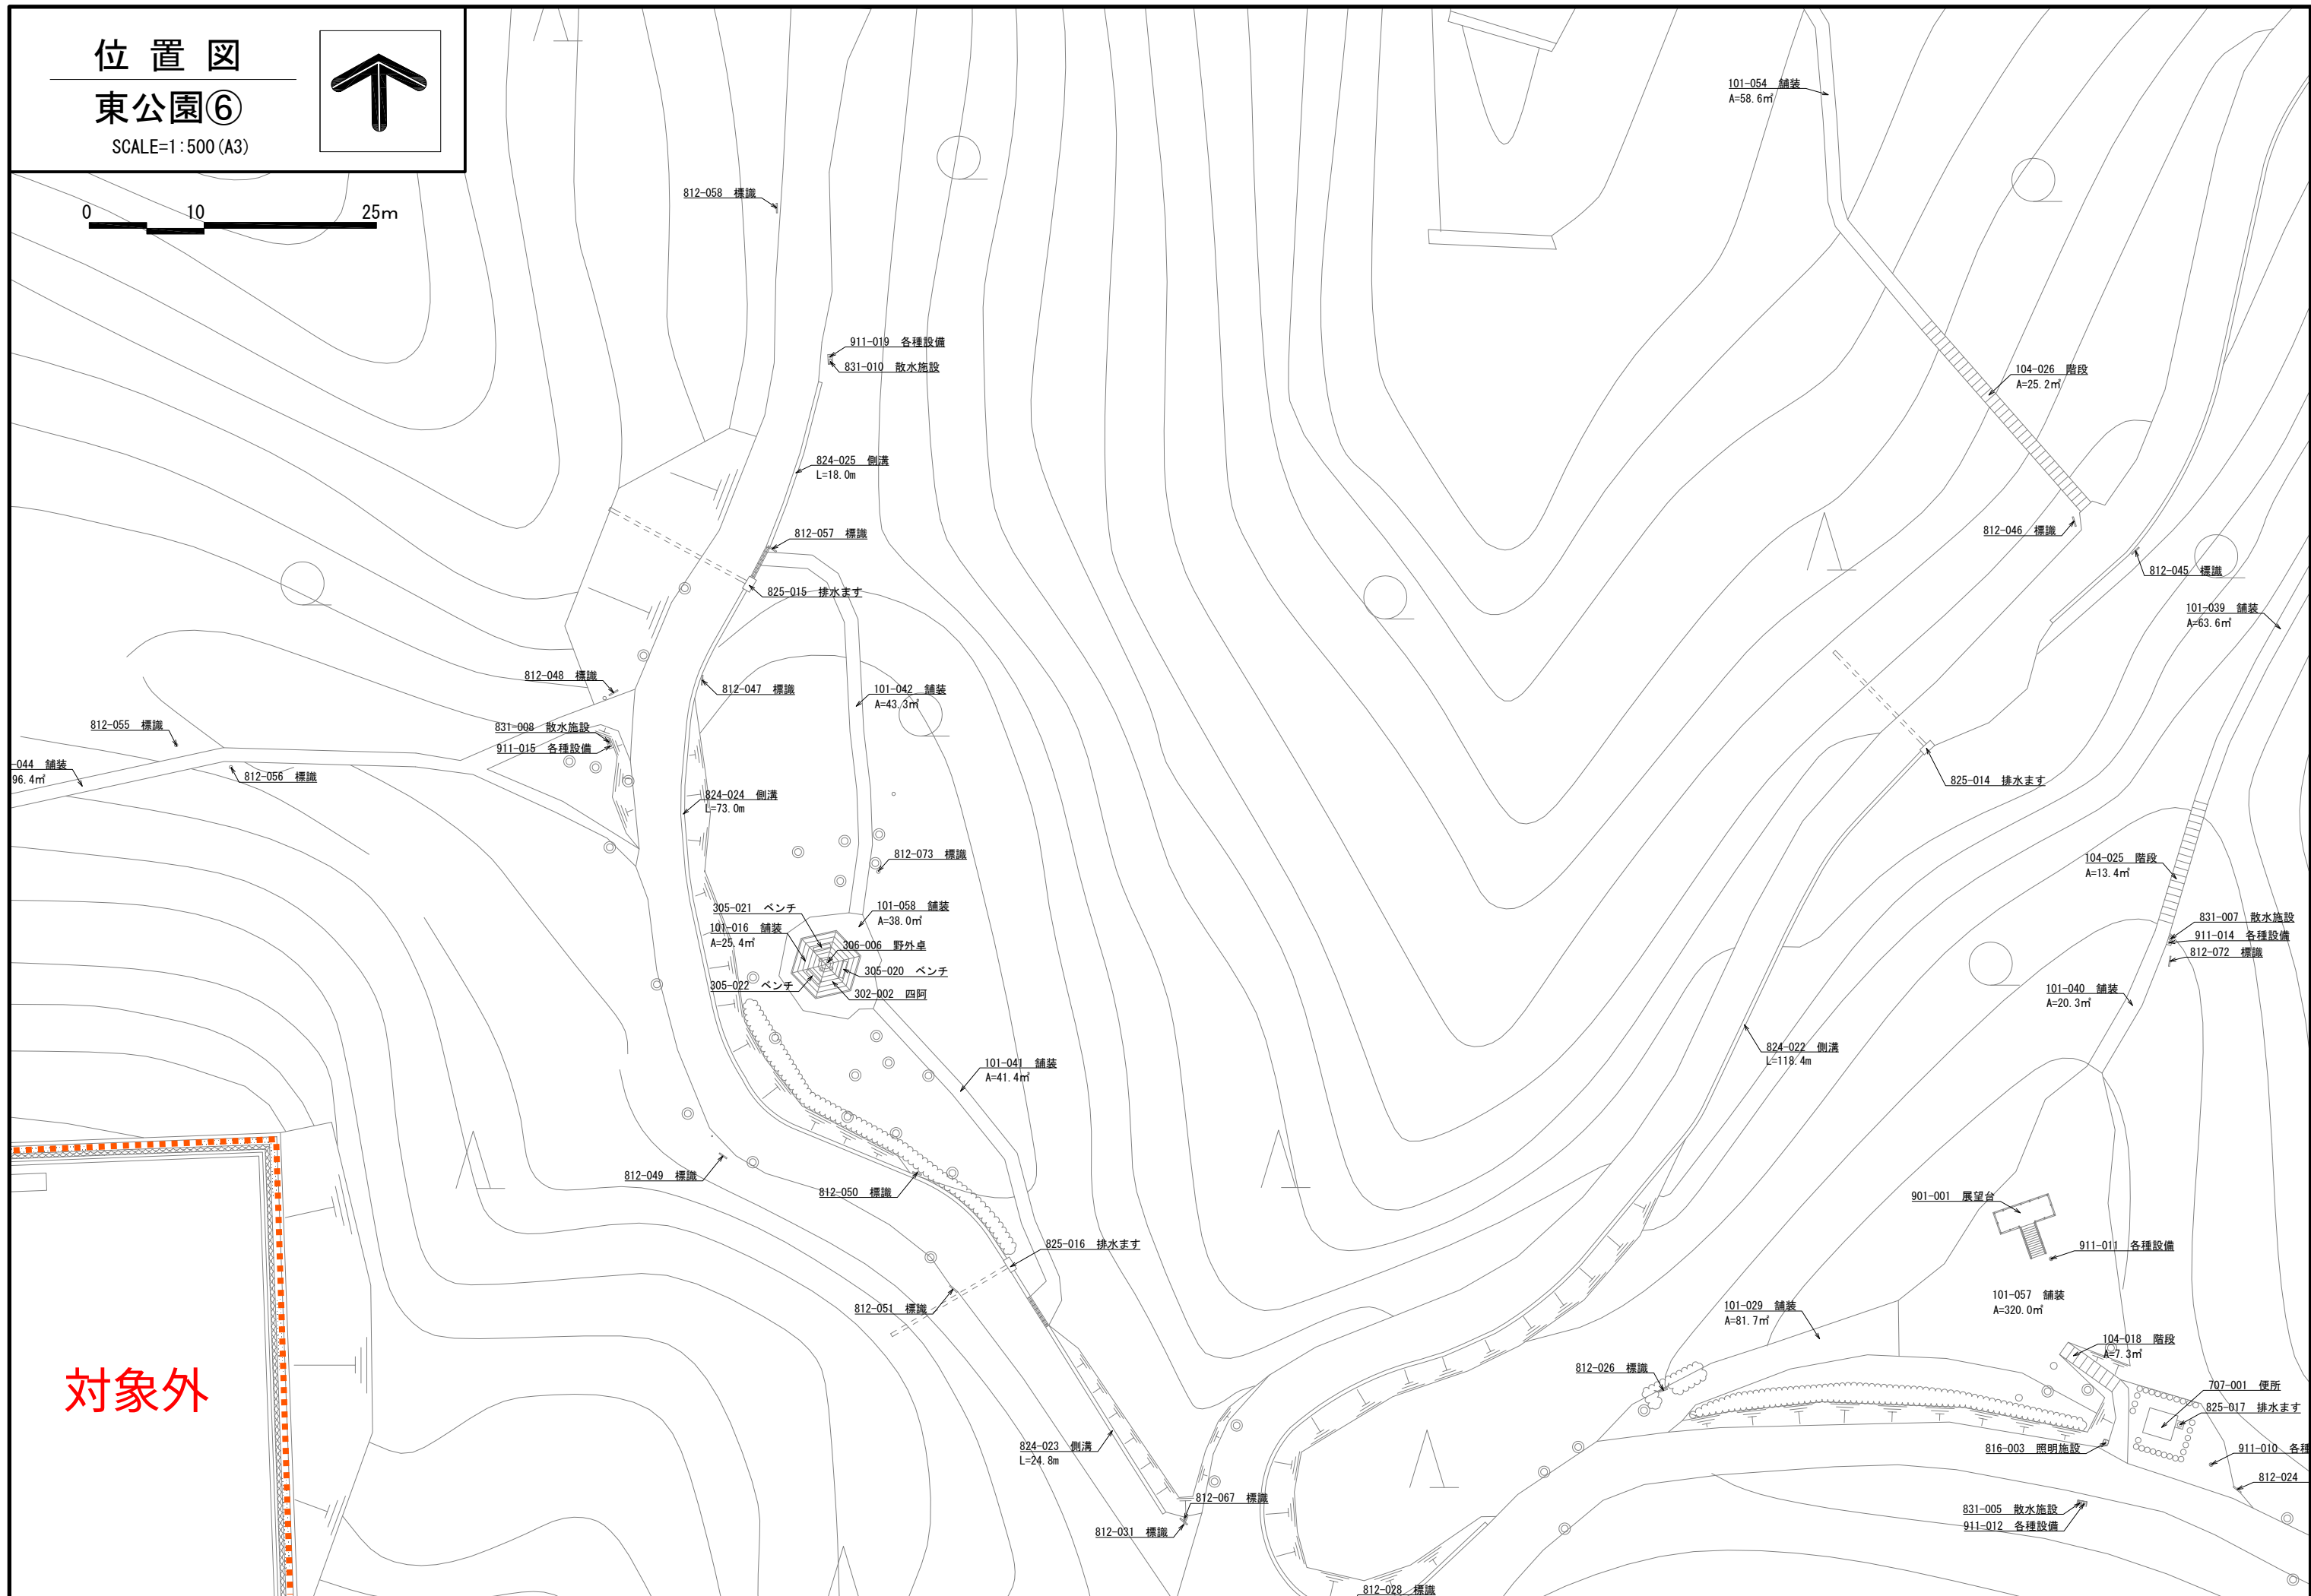


位置図 東公園⑦


SCALE=1:500 (A3)

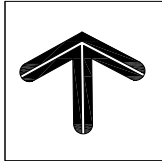


0 10 25m

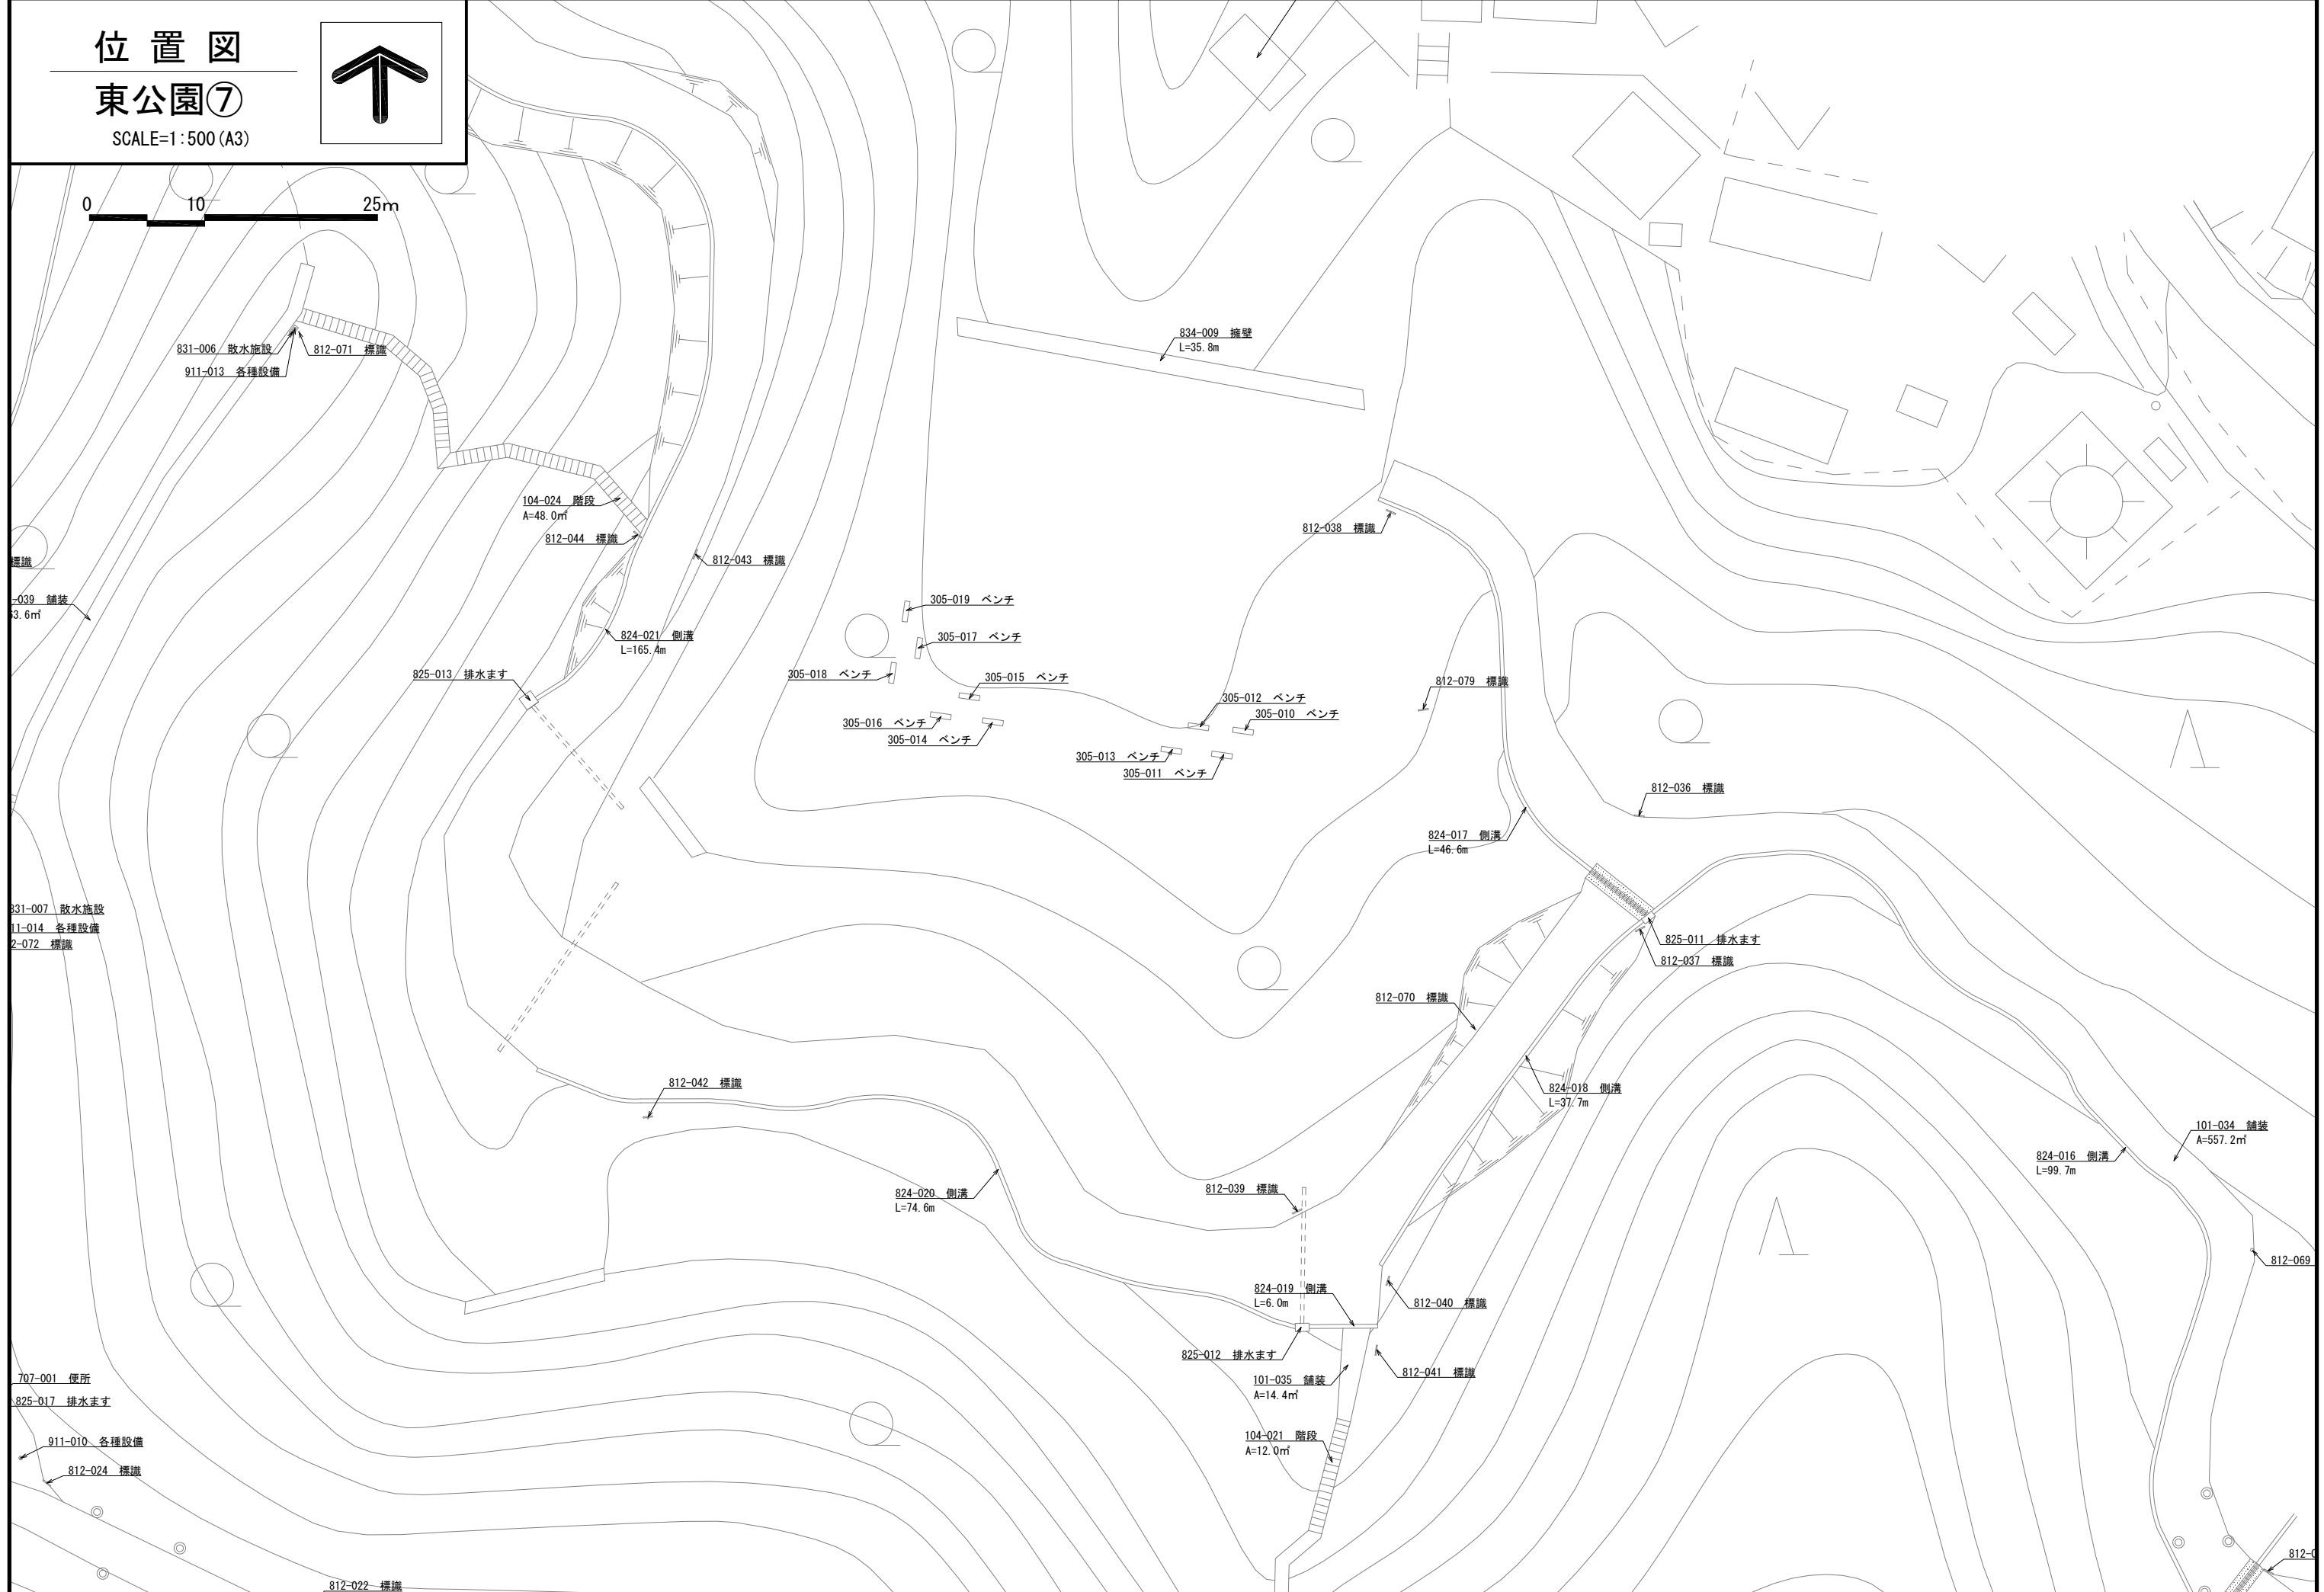

位置図
東公園⑧
SCALE=1:500 (A3)

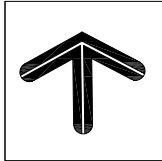


0 10 25m

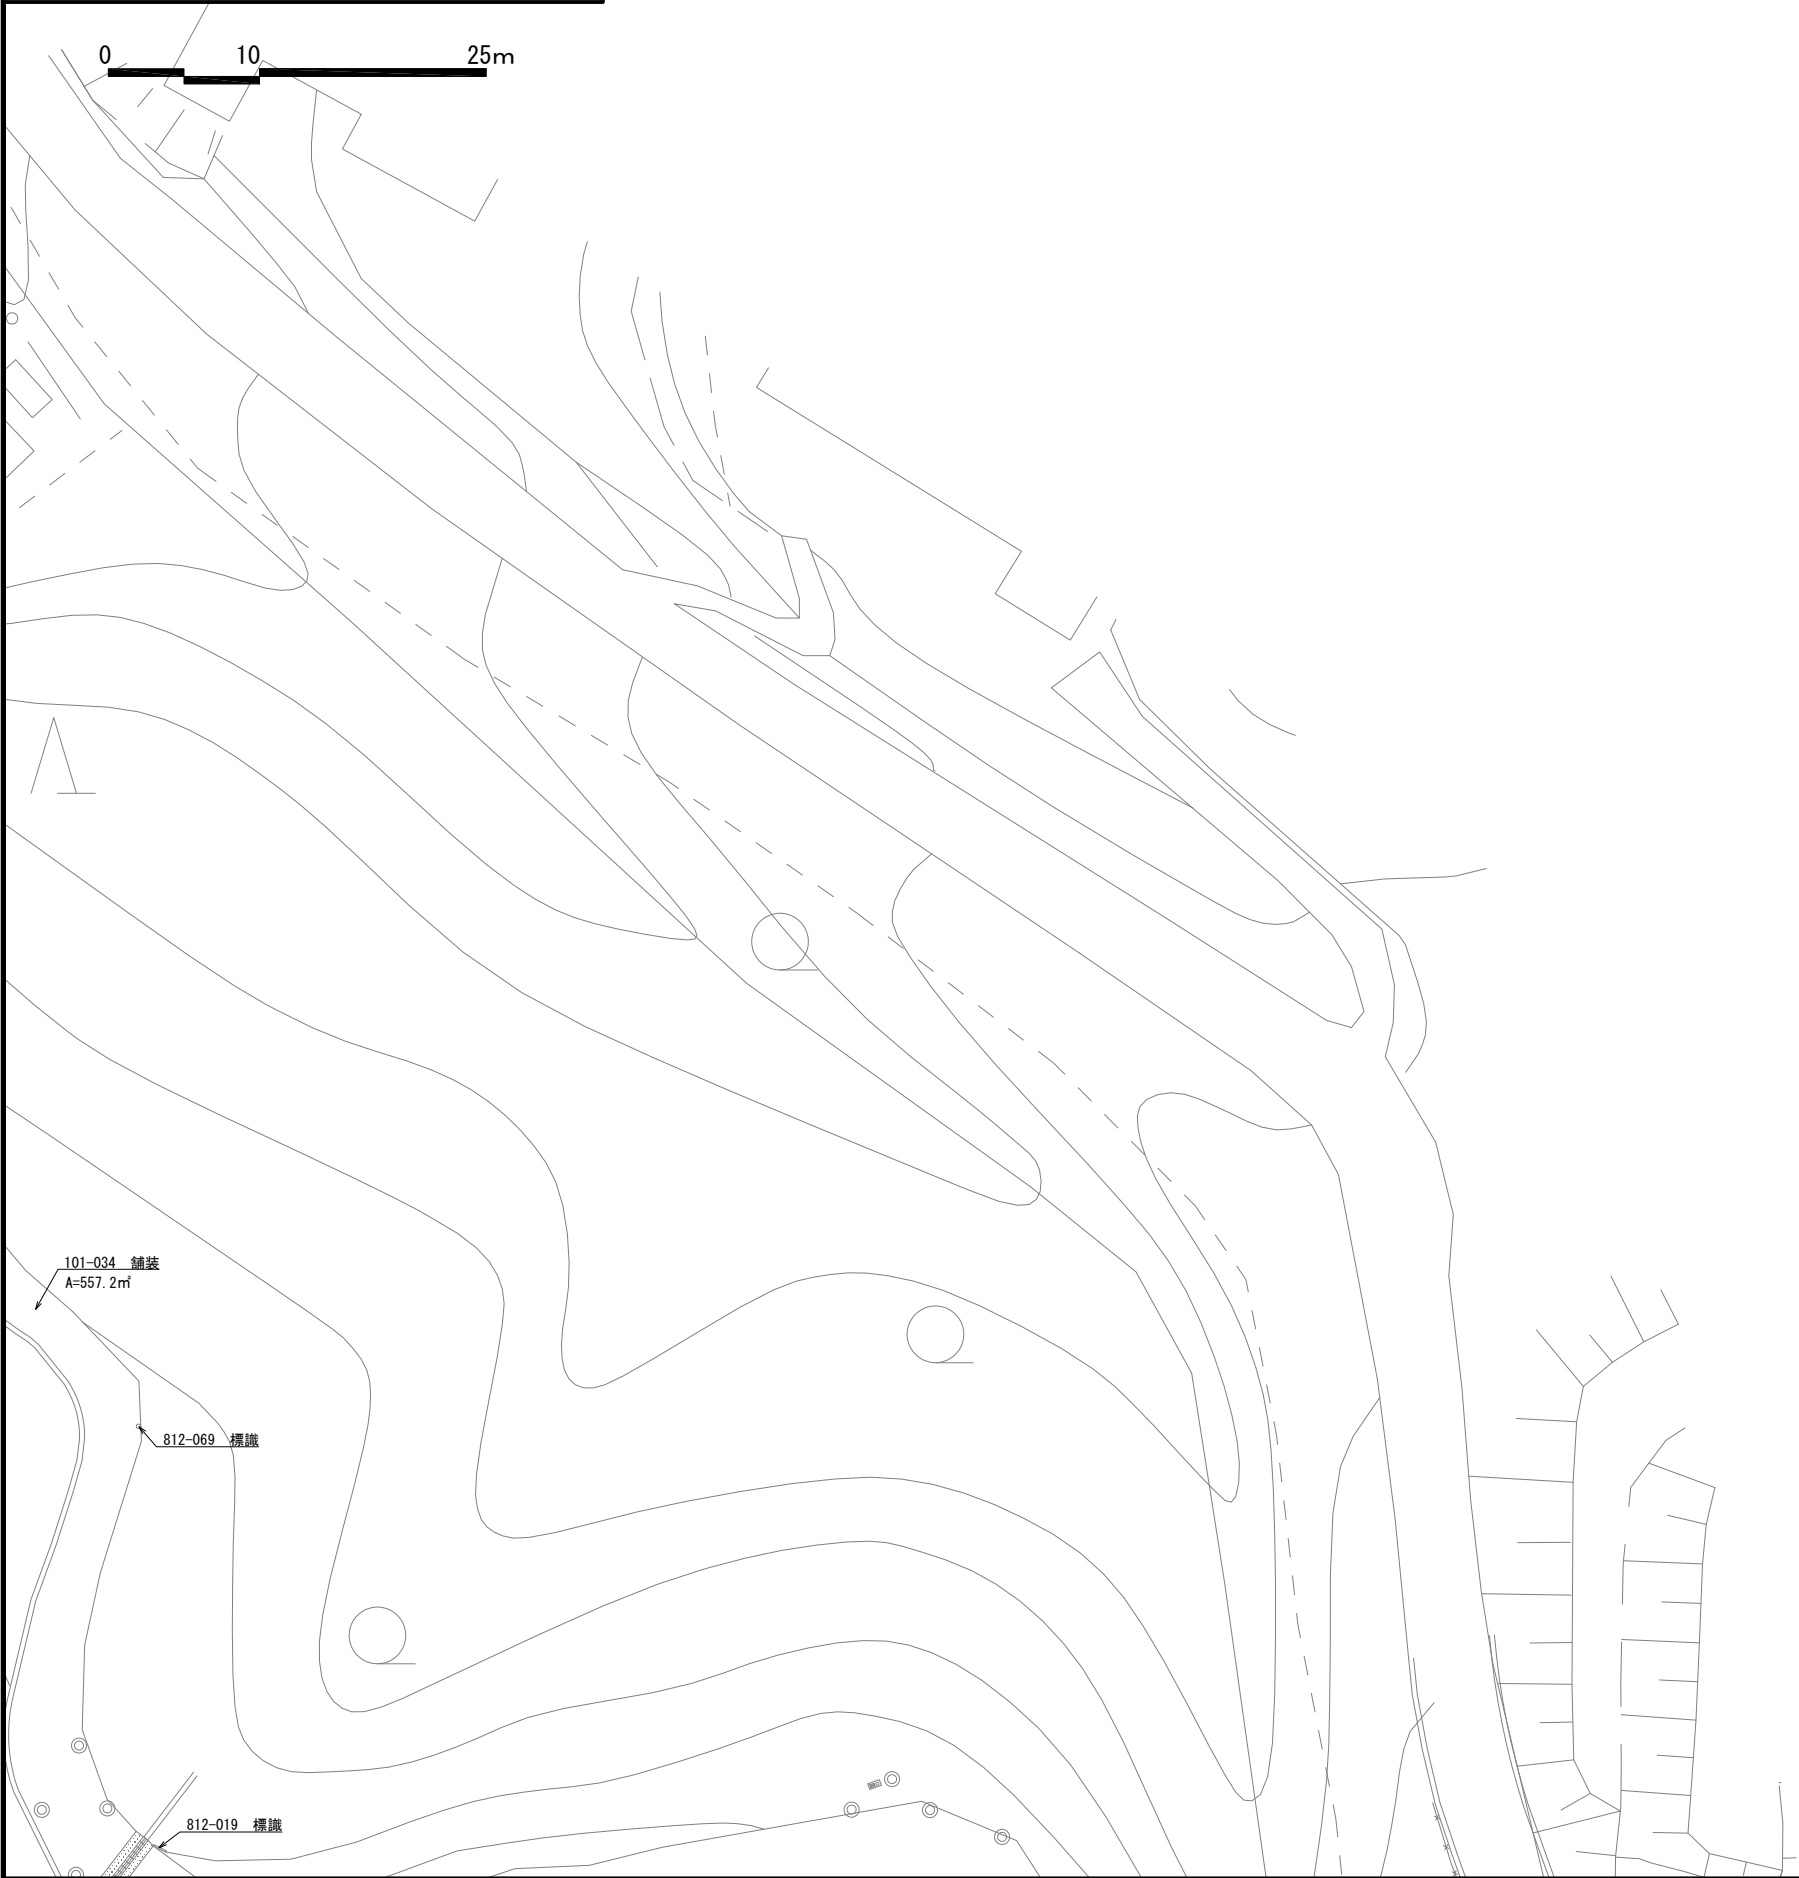

位置図

東公園⑨

SCALE=1 : 500 (A3)

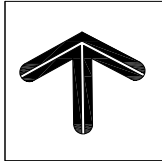


0 10 25m



位置図

東公園⑩

SCALE=1:500 (A3)

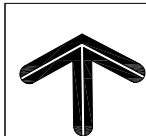


0 10 25m

対象外




位置図
東公園⑪


SCALE=1:500 (A3)

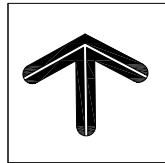


0 10 25m

対象外

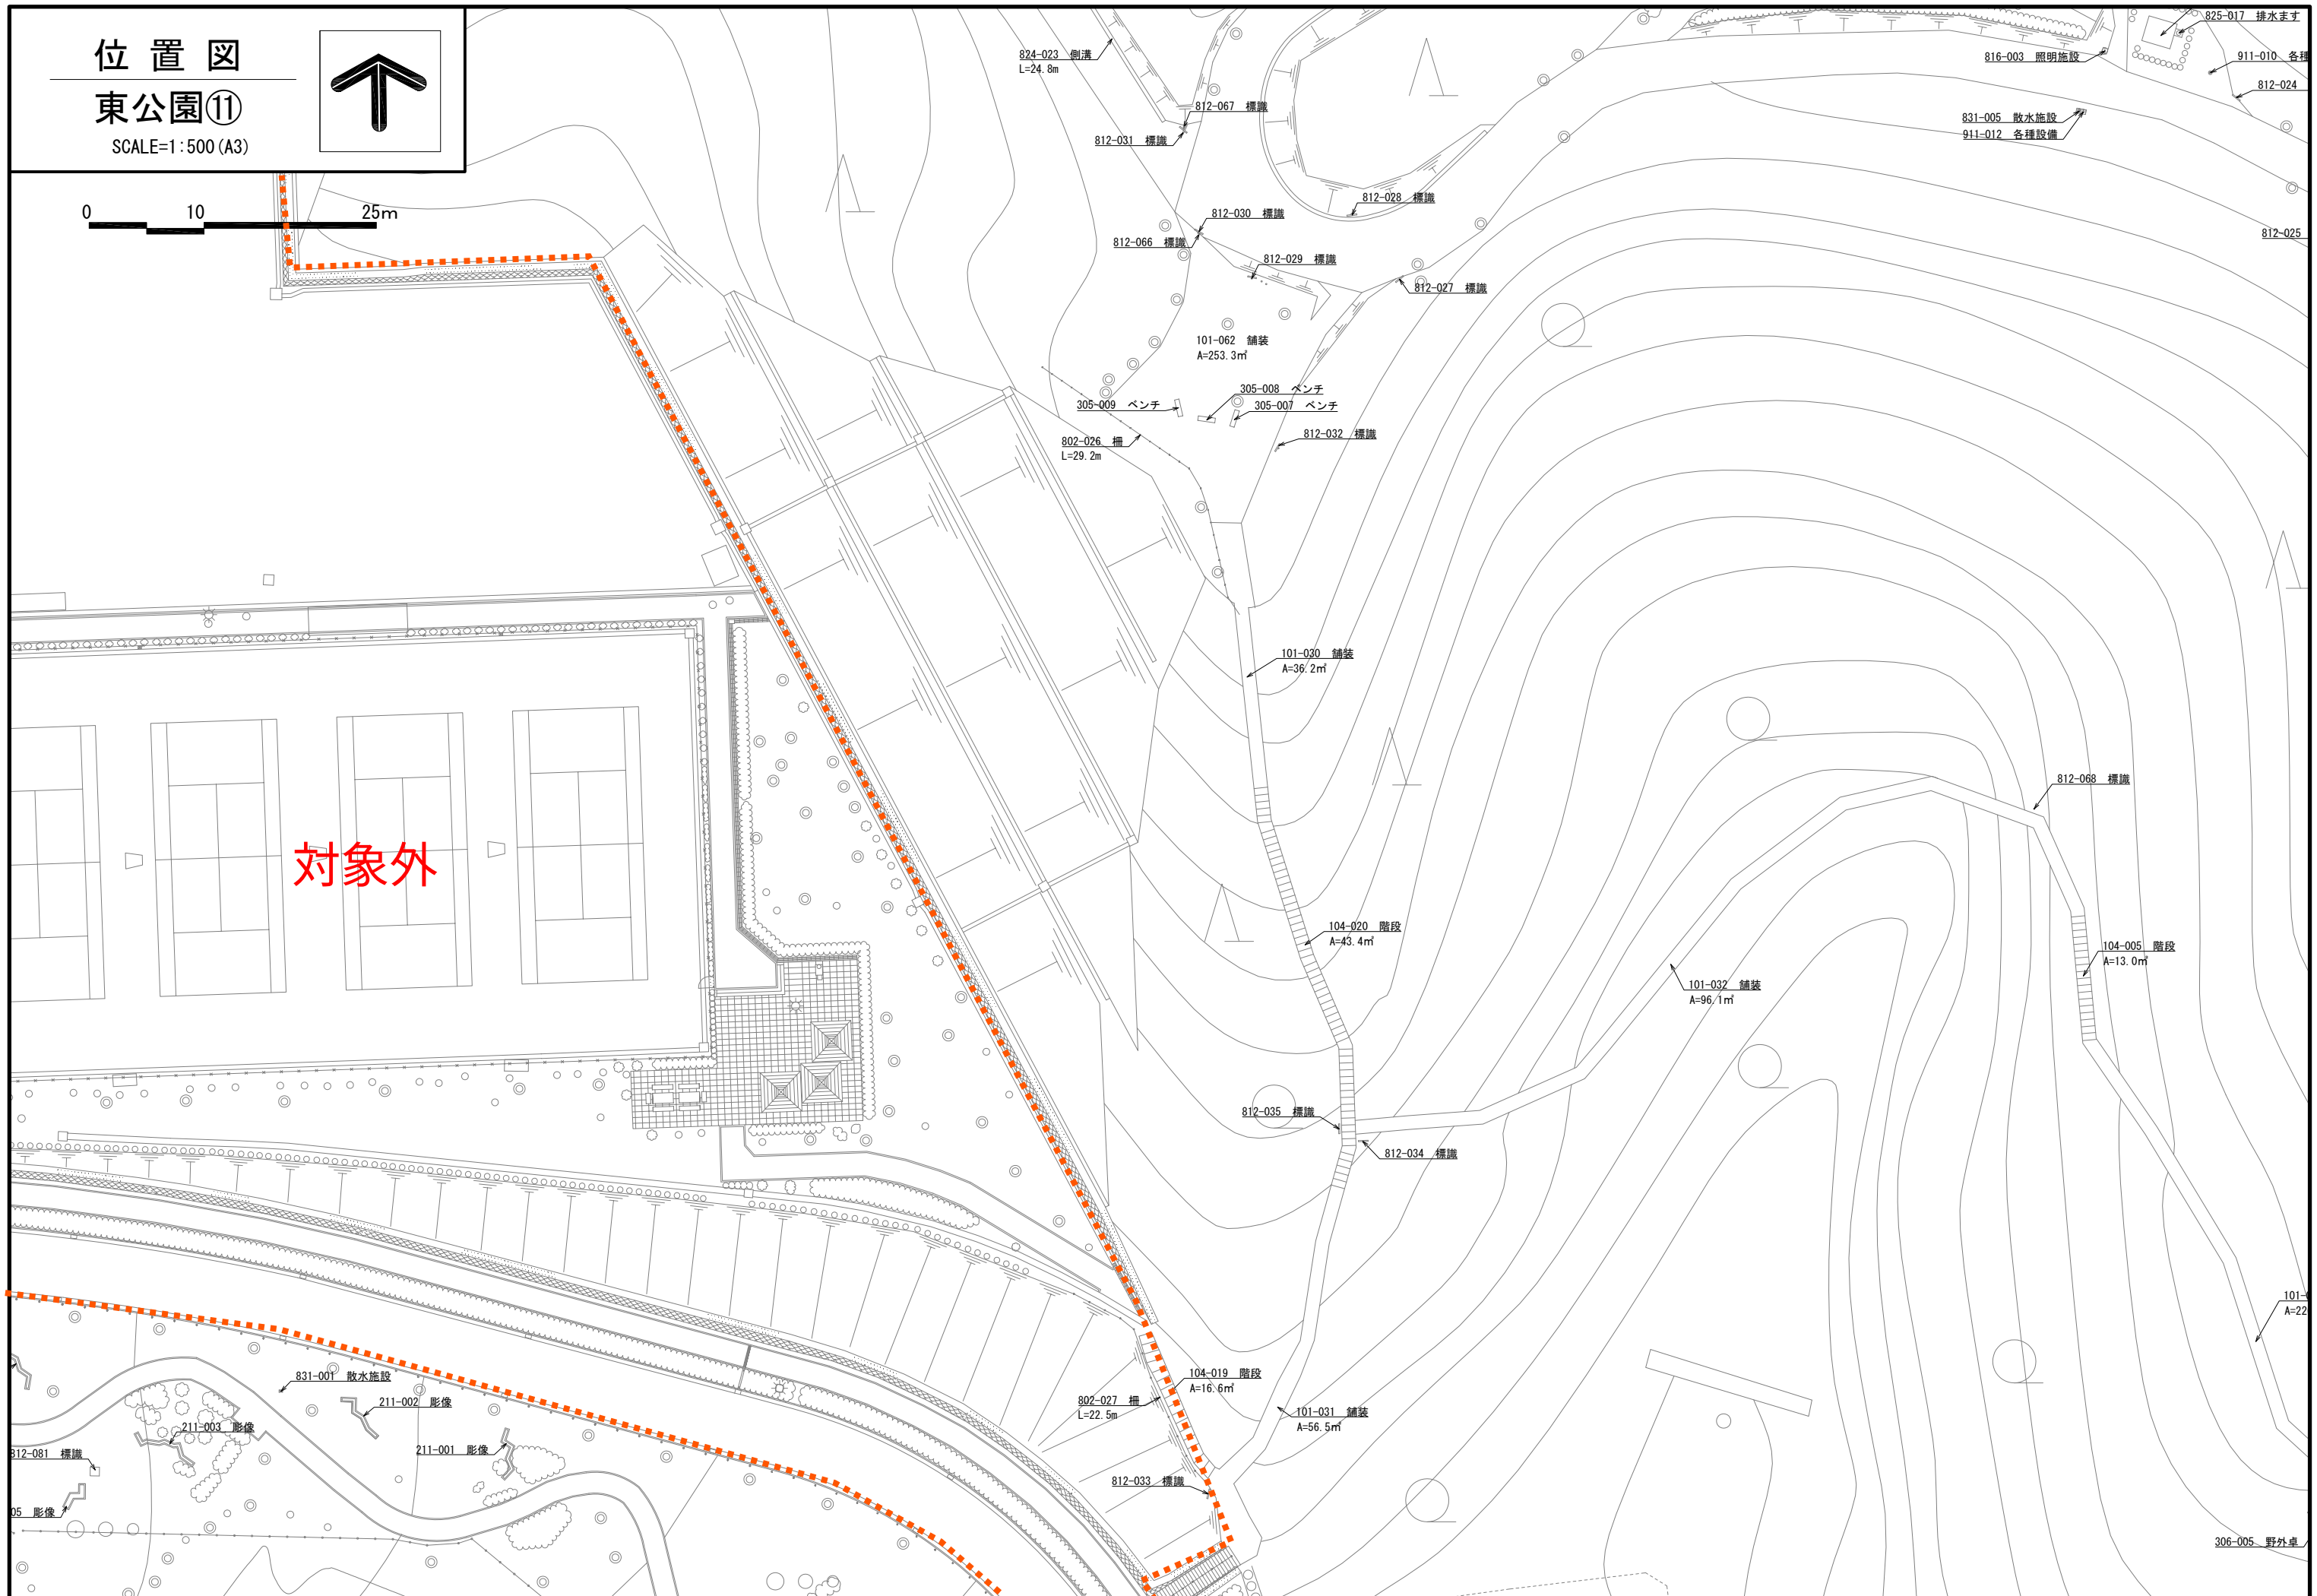


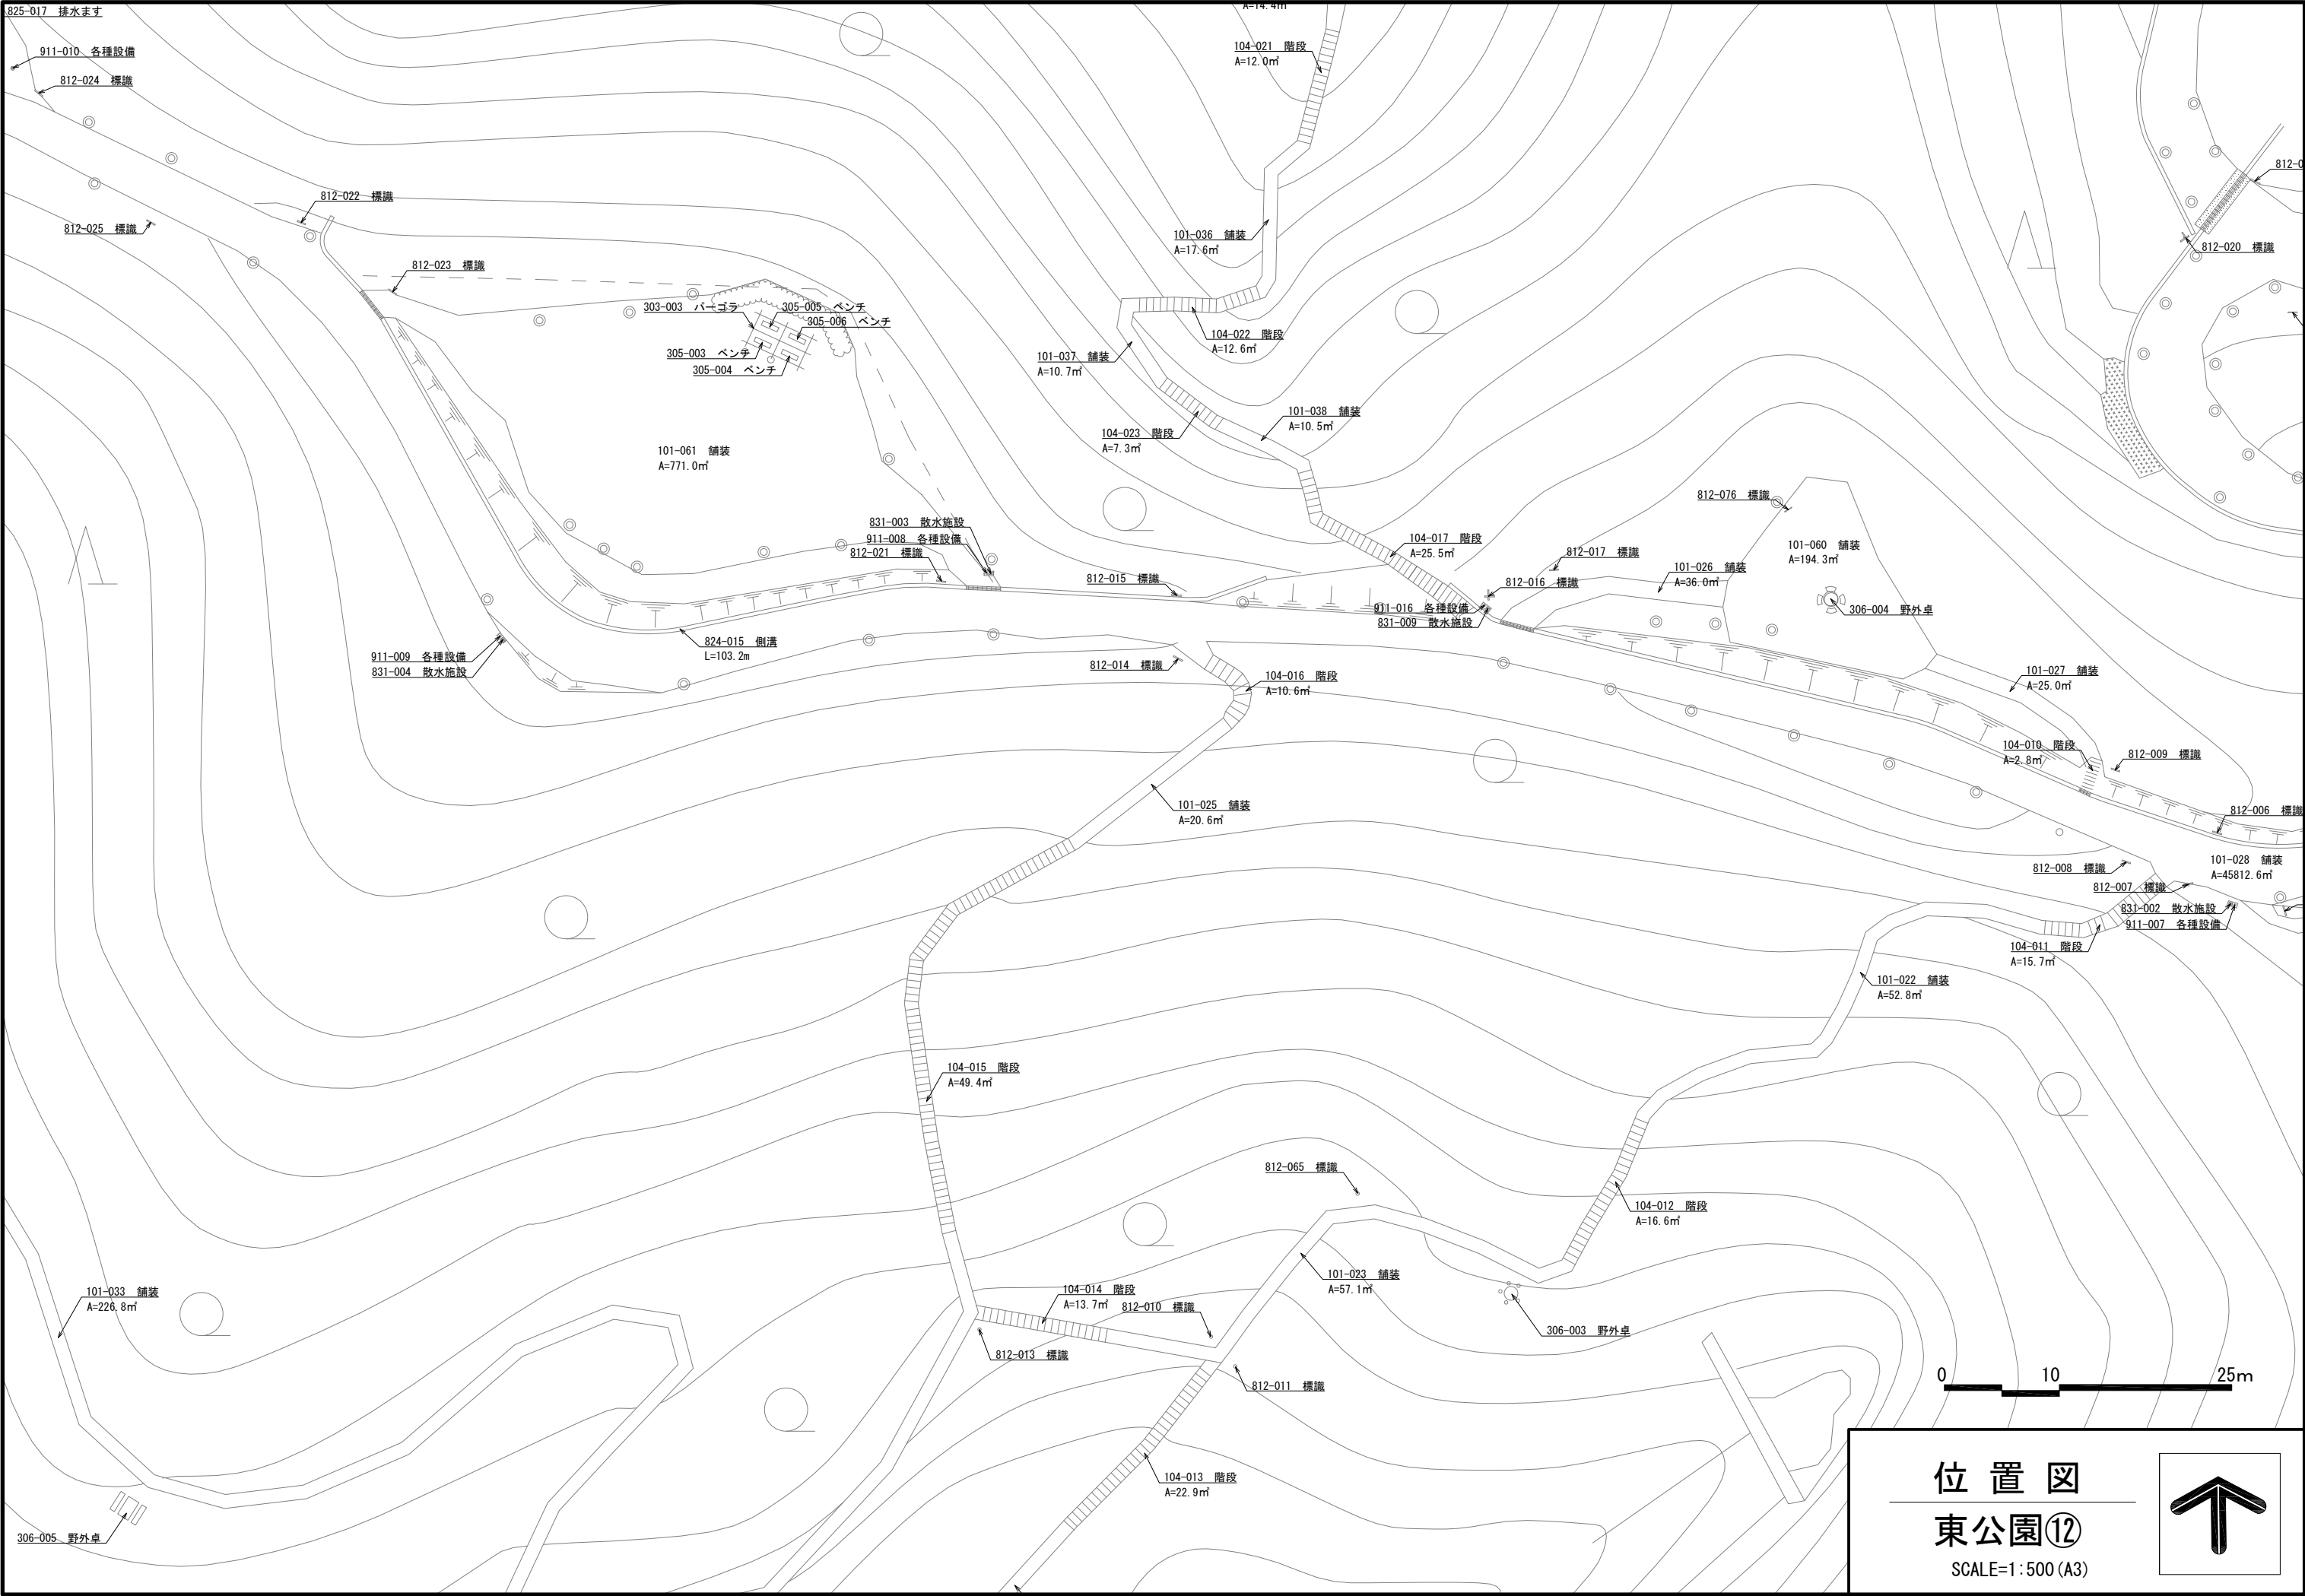

位置図
東公園⑬
SCALE=1:500 (A3)

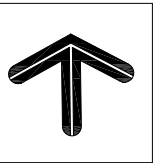


0 10 25m

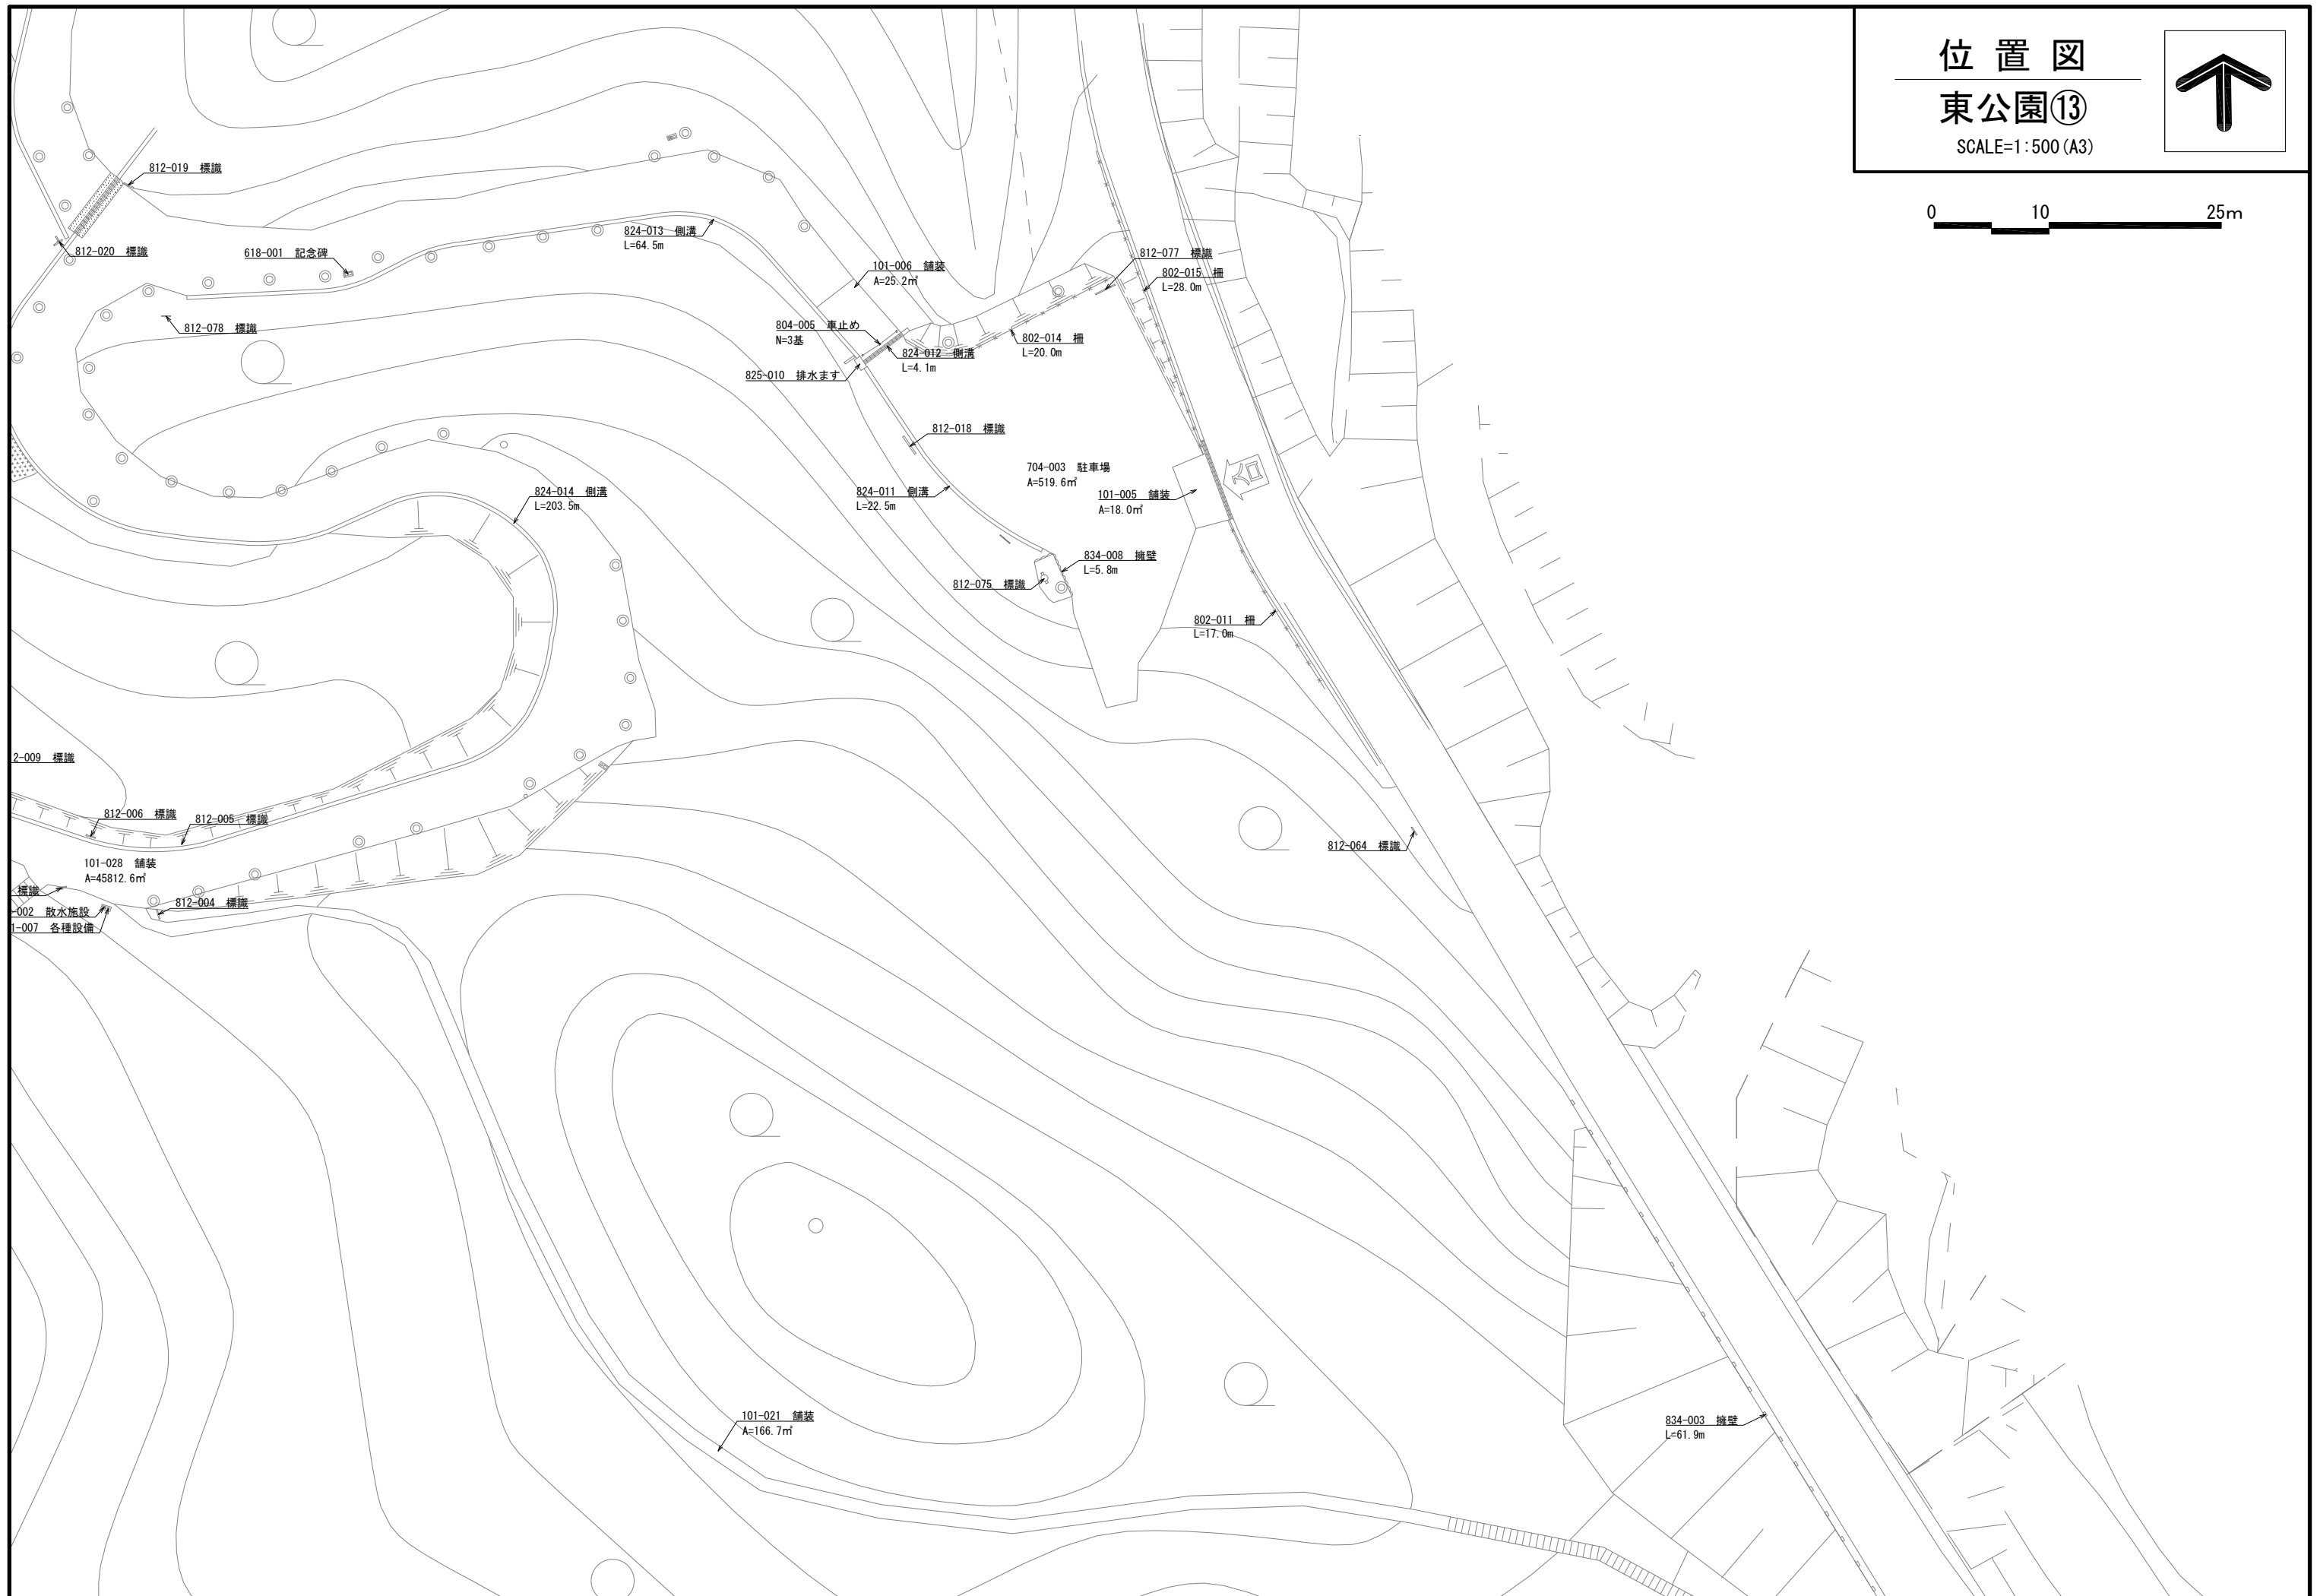

位置図
東公園⑭


SCALE=1 : 500 (A3)

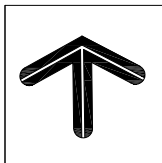

0 10 25m



対象外

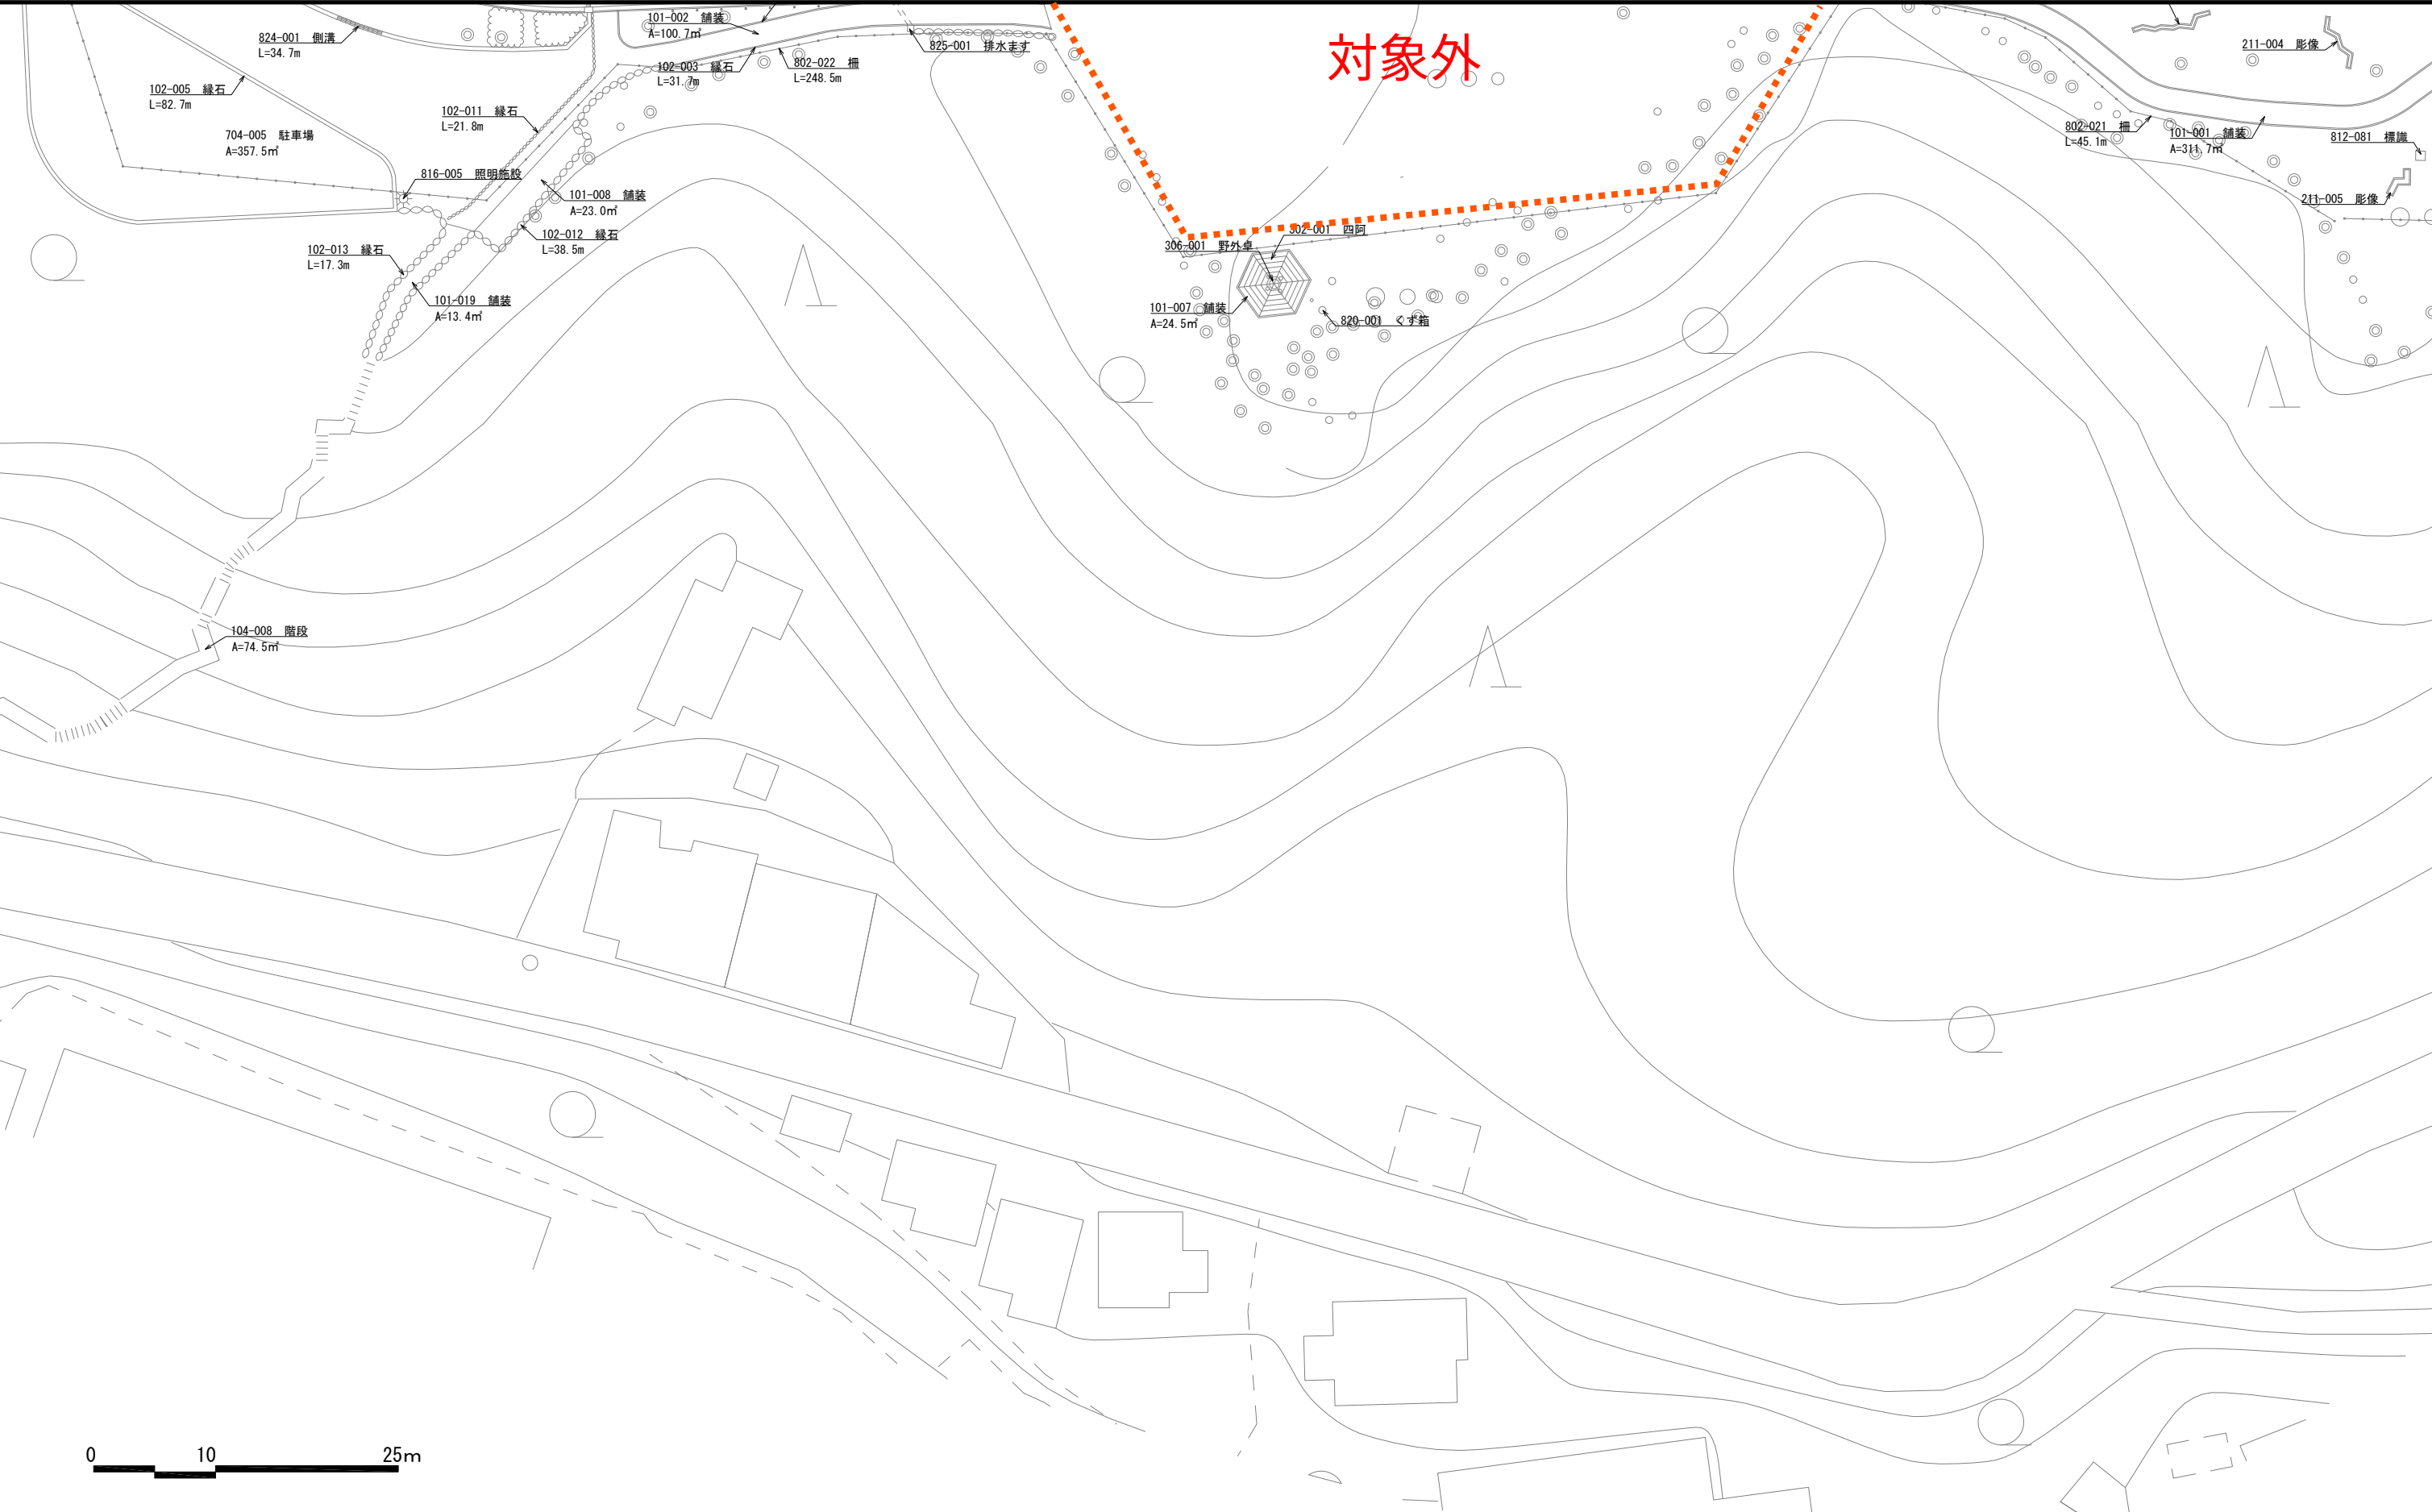



0 10 25m

位置図

東公園⑮


SCALE=1:500 (A3)

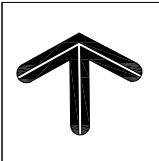

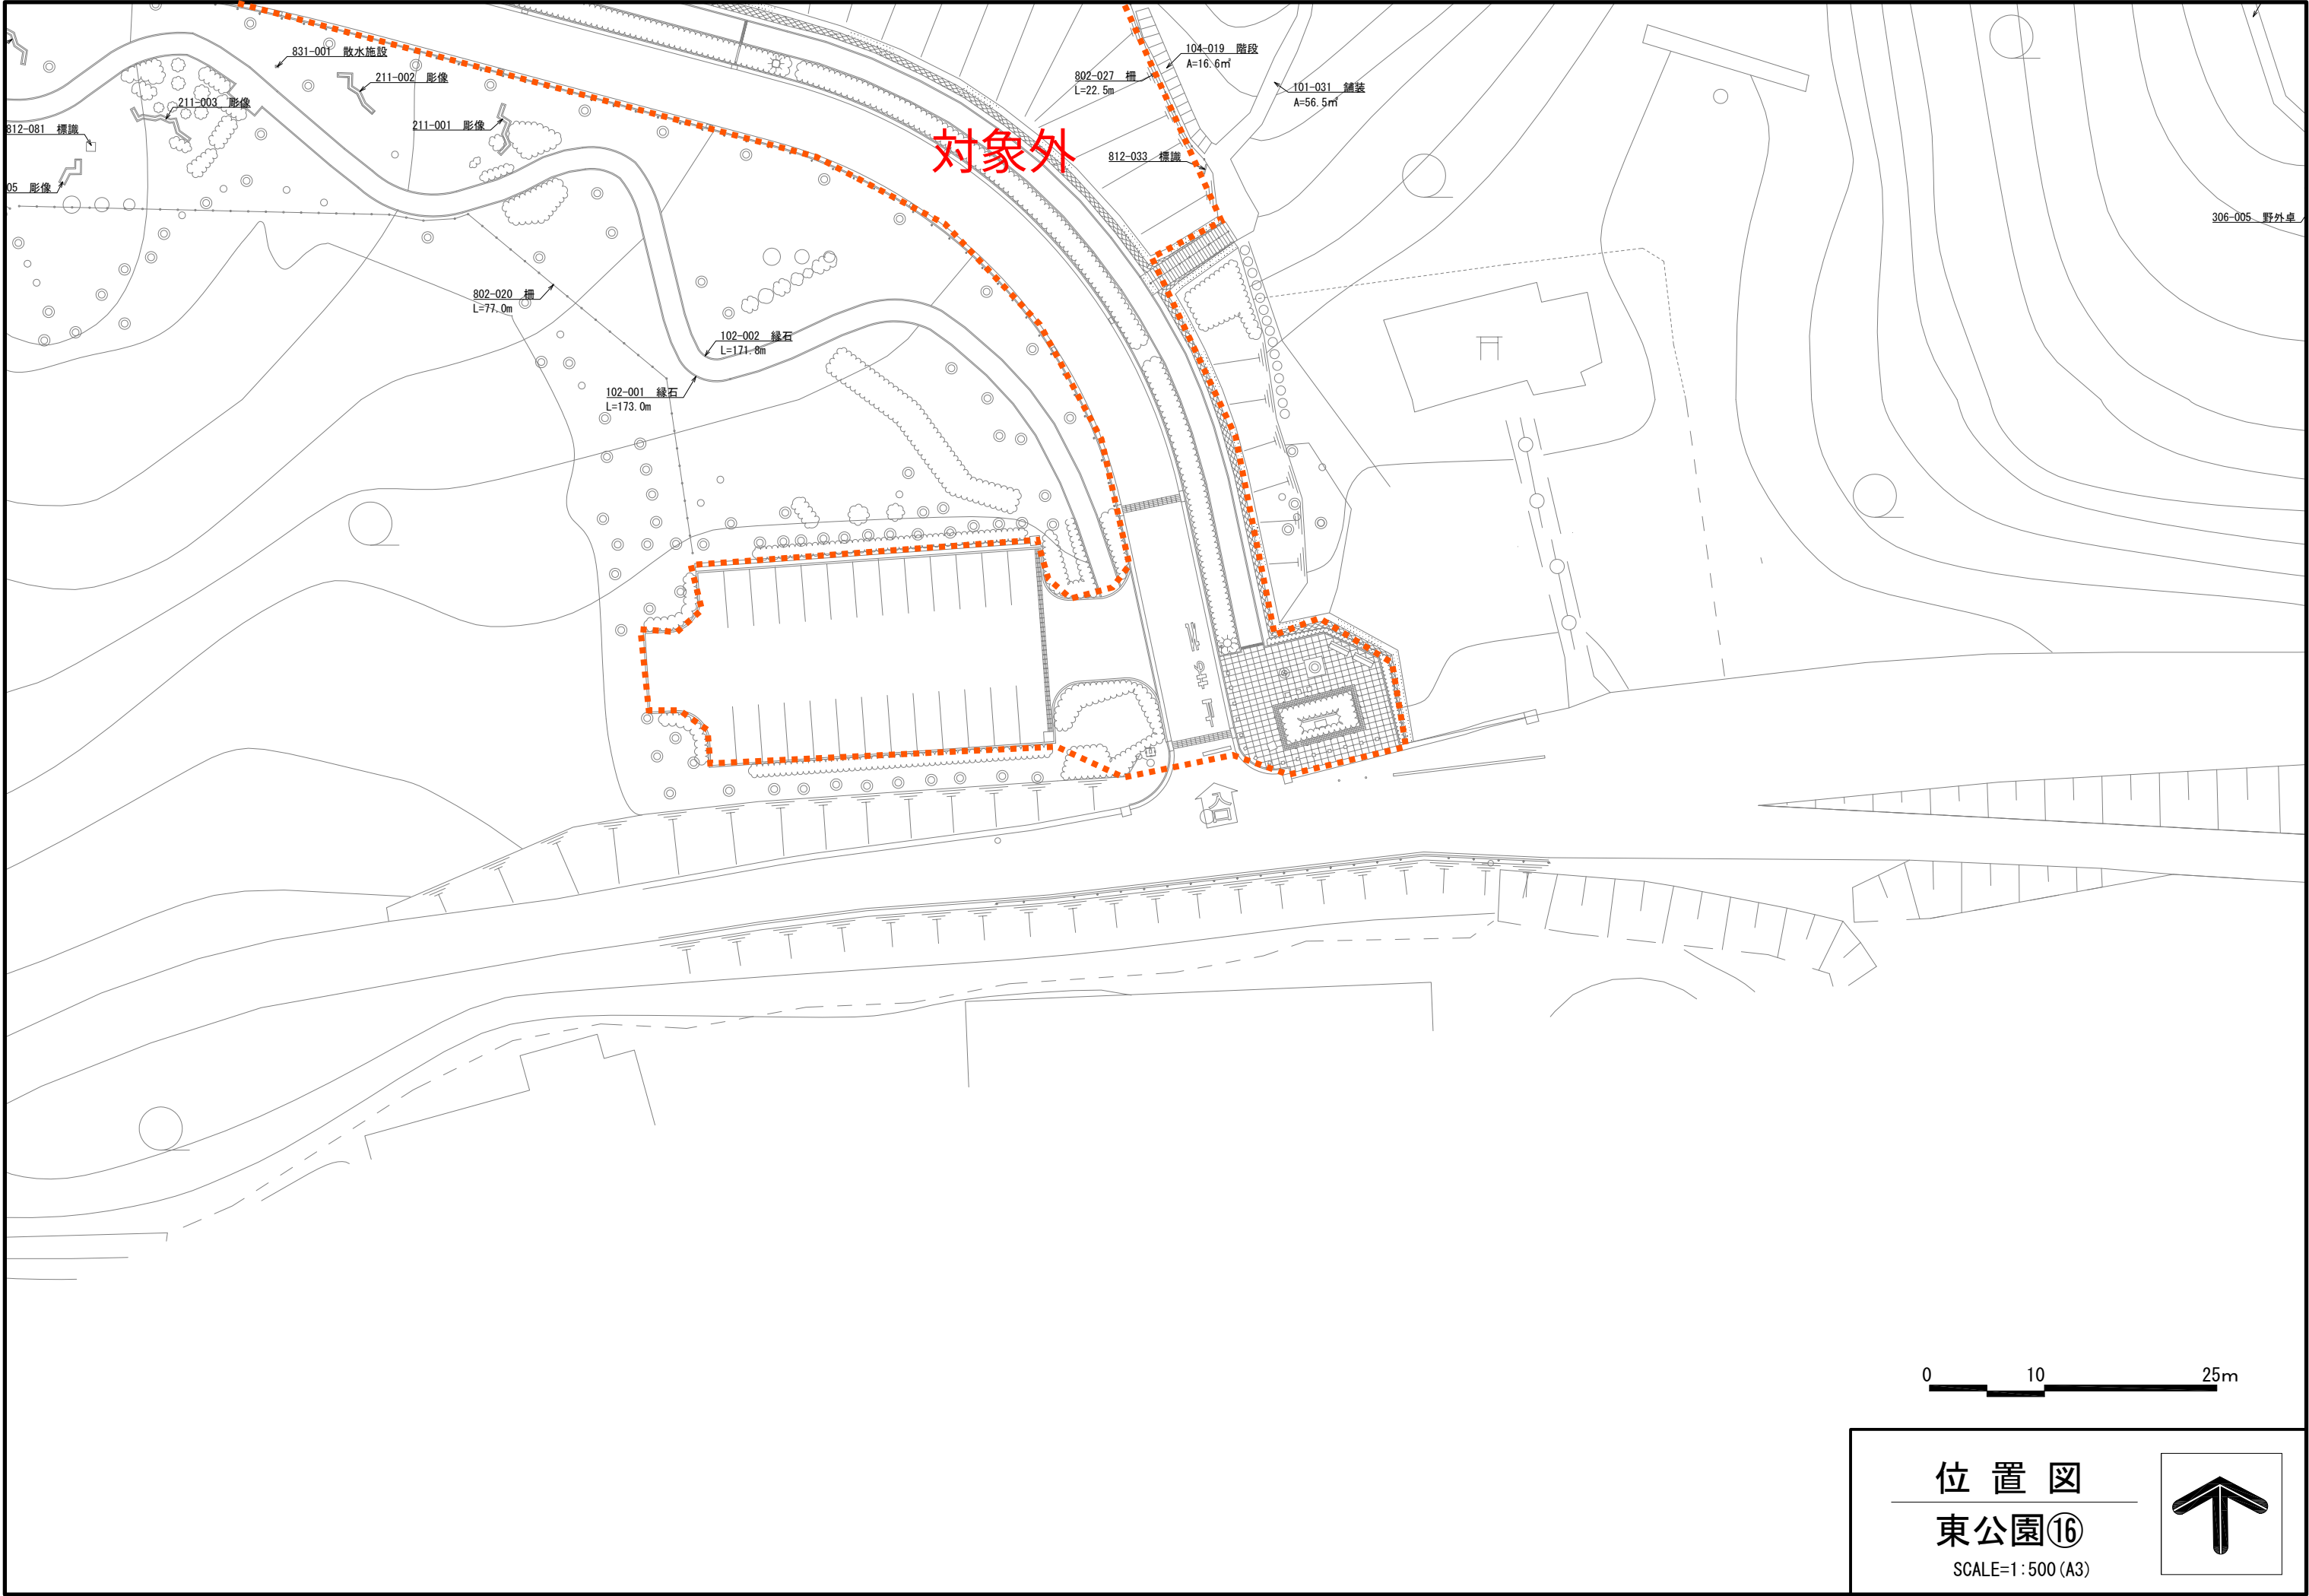


0 10 25m

位置図
東公園①⑥
SCALE=1:500 (A3)

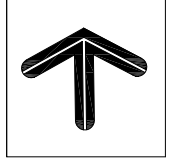



位置図
東公園⑱
SCALE=1:500 (A3)


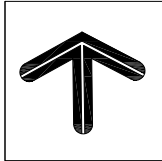


0 10 25m




位置図
陶祖公園

SCALE=1:2000 (A3)

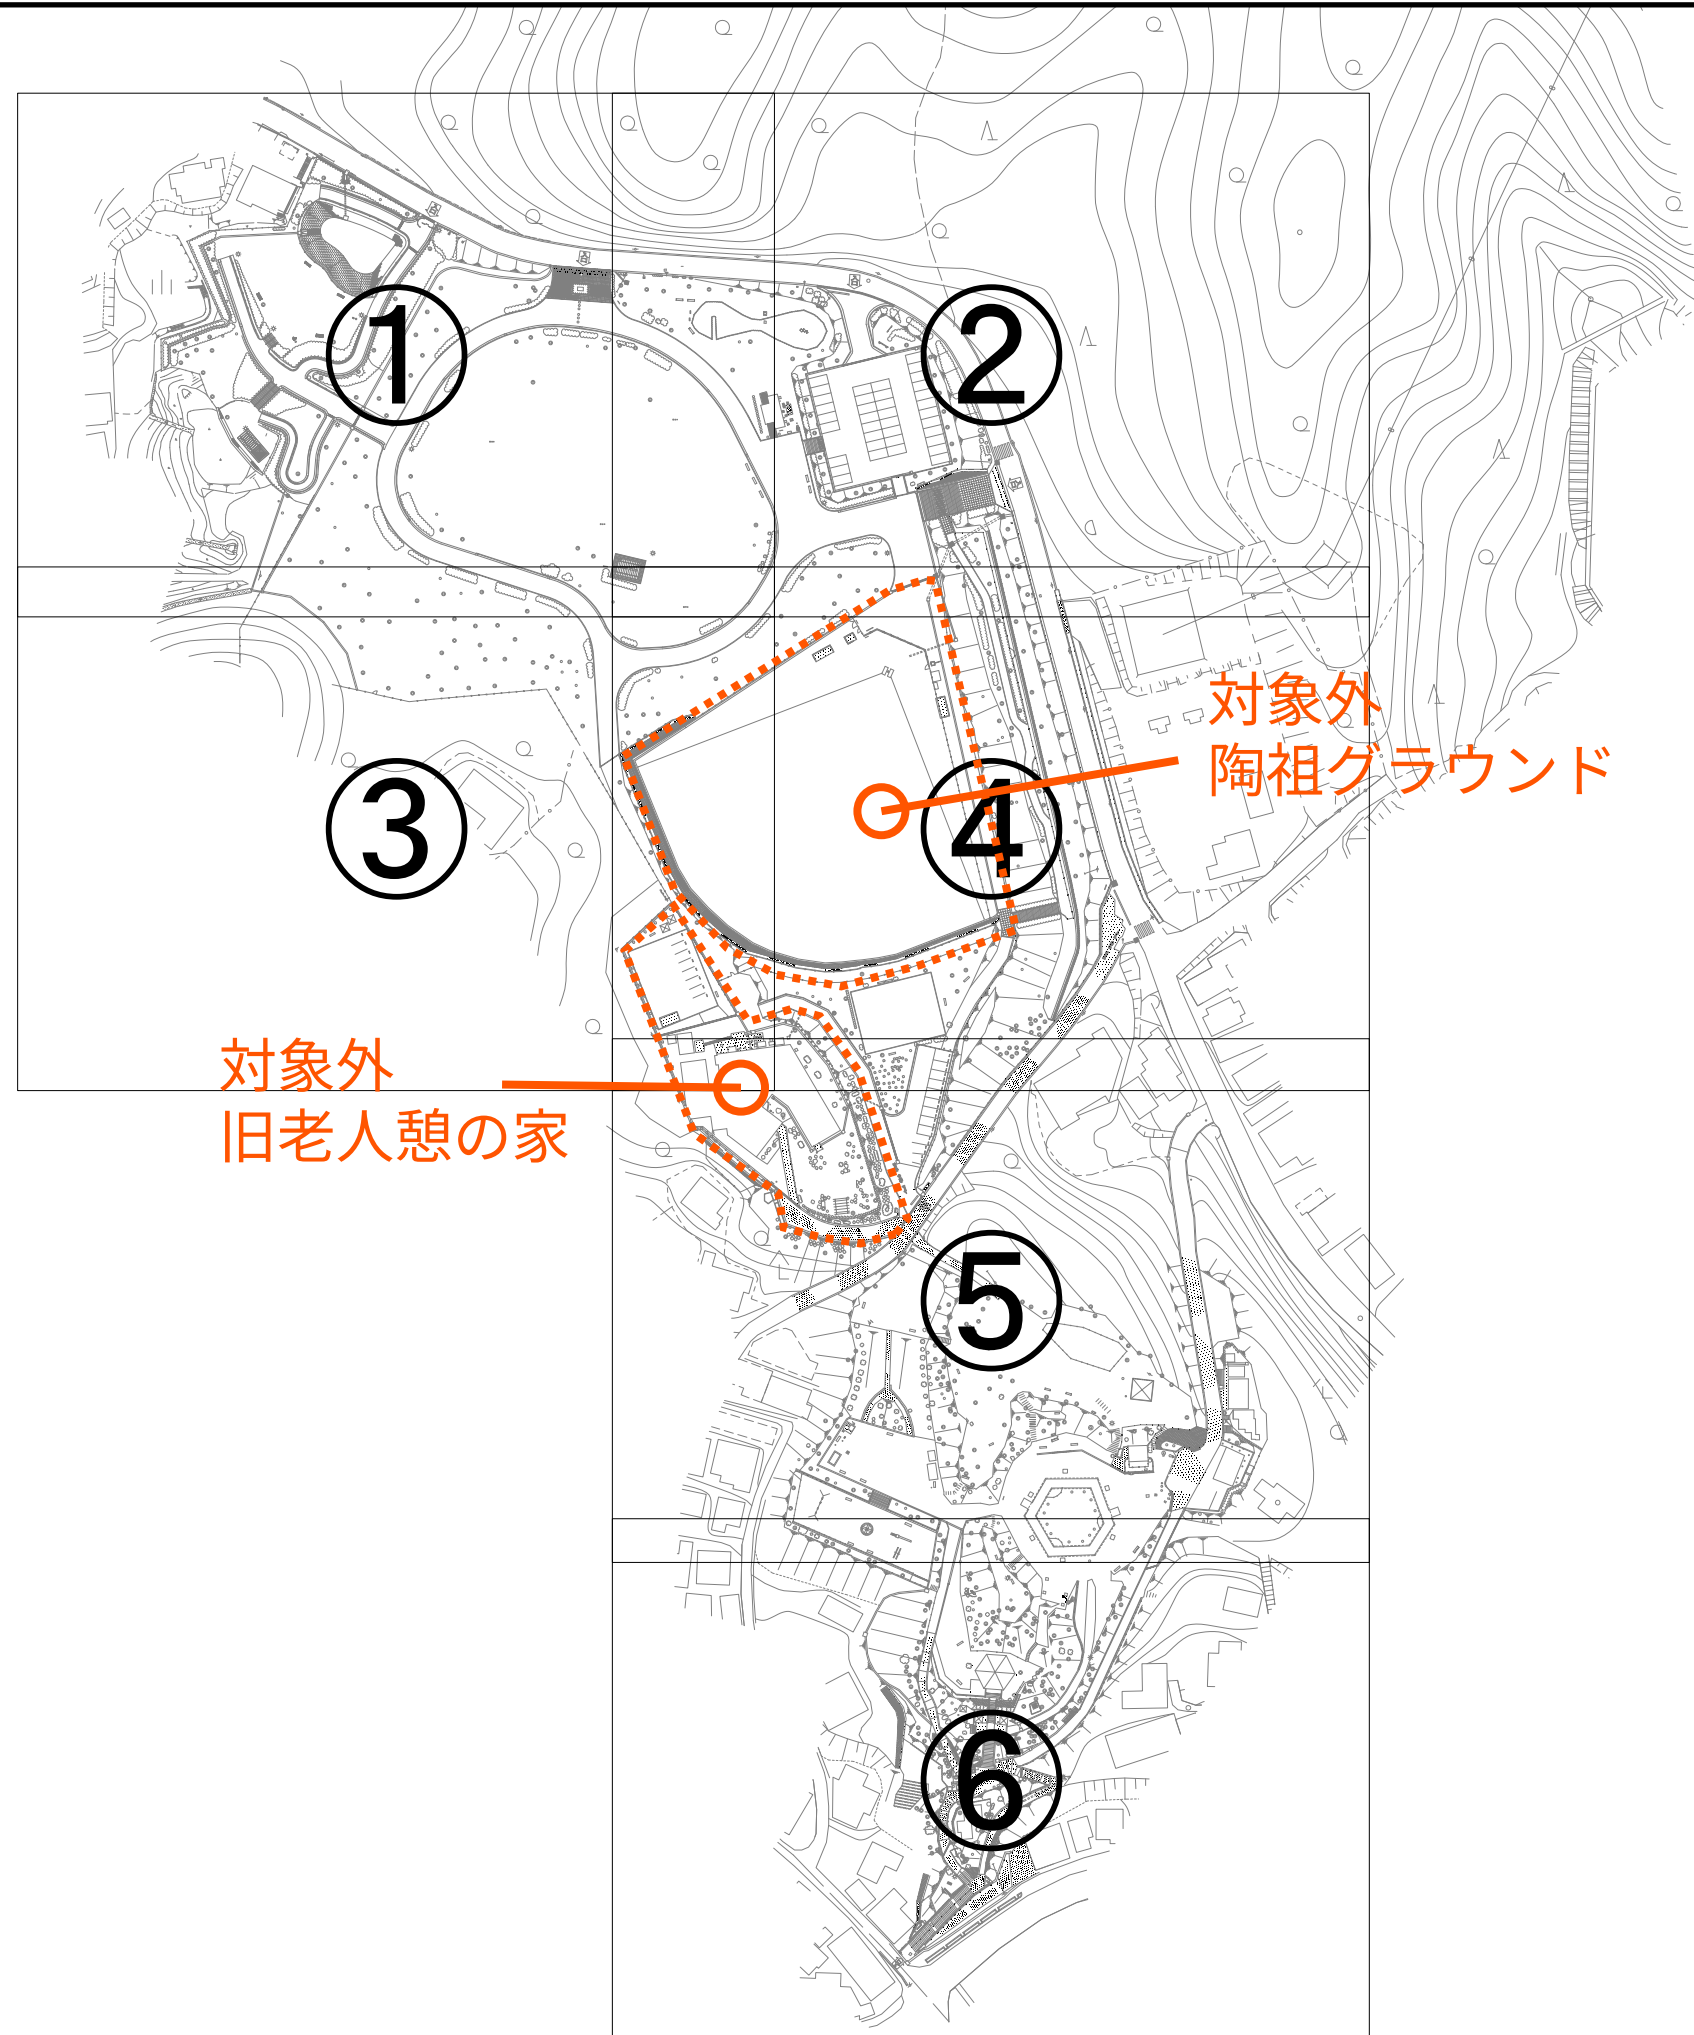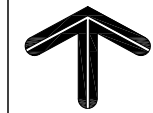


位置図 陶祖公園①

SCALE=1:500 (A3)

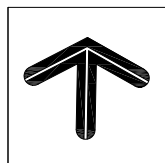

0 10 25m

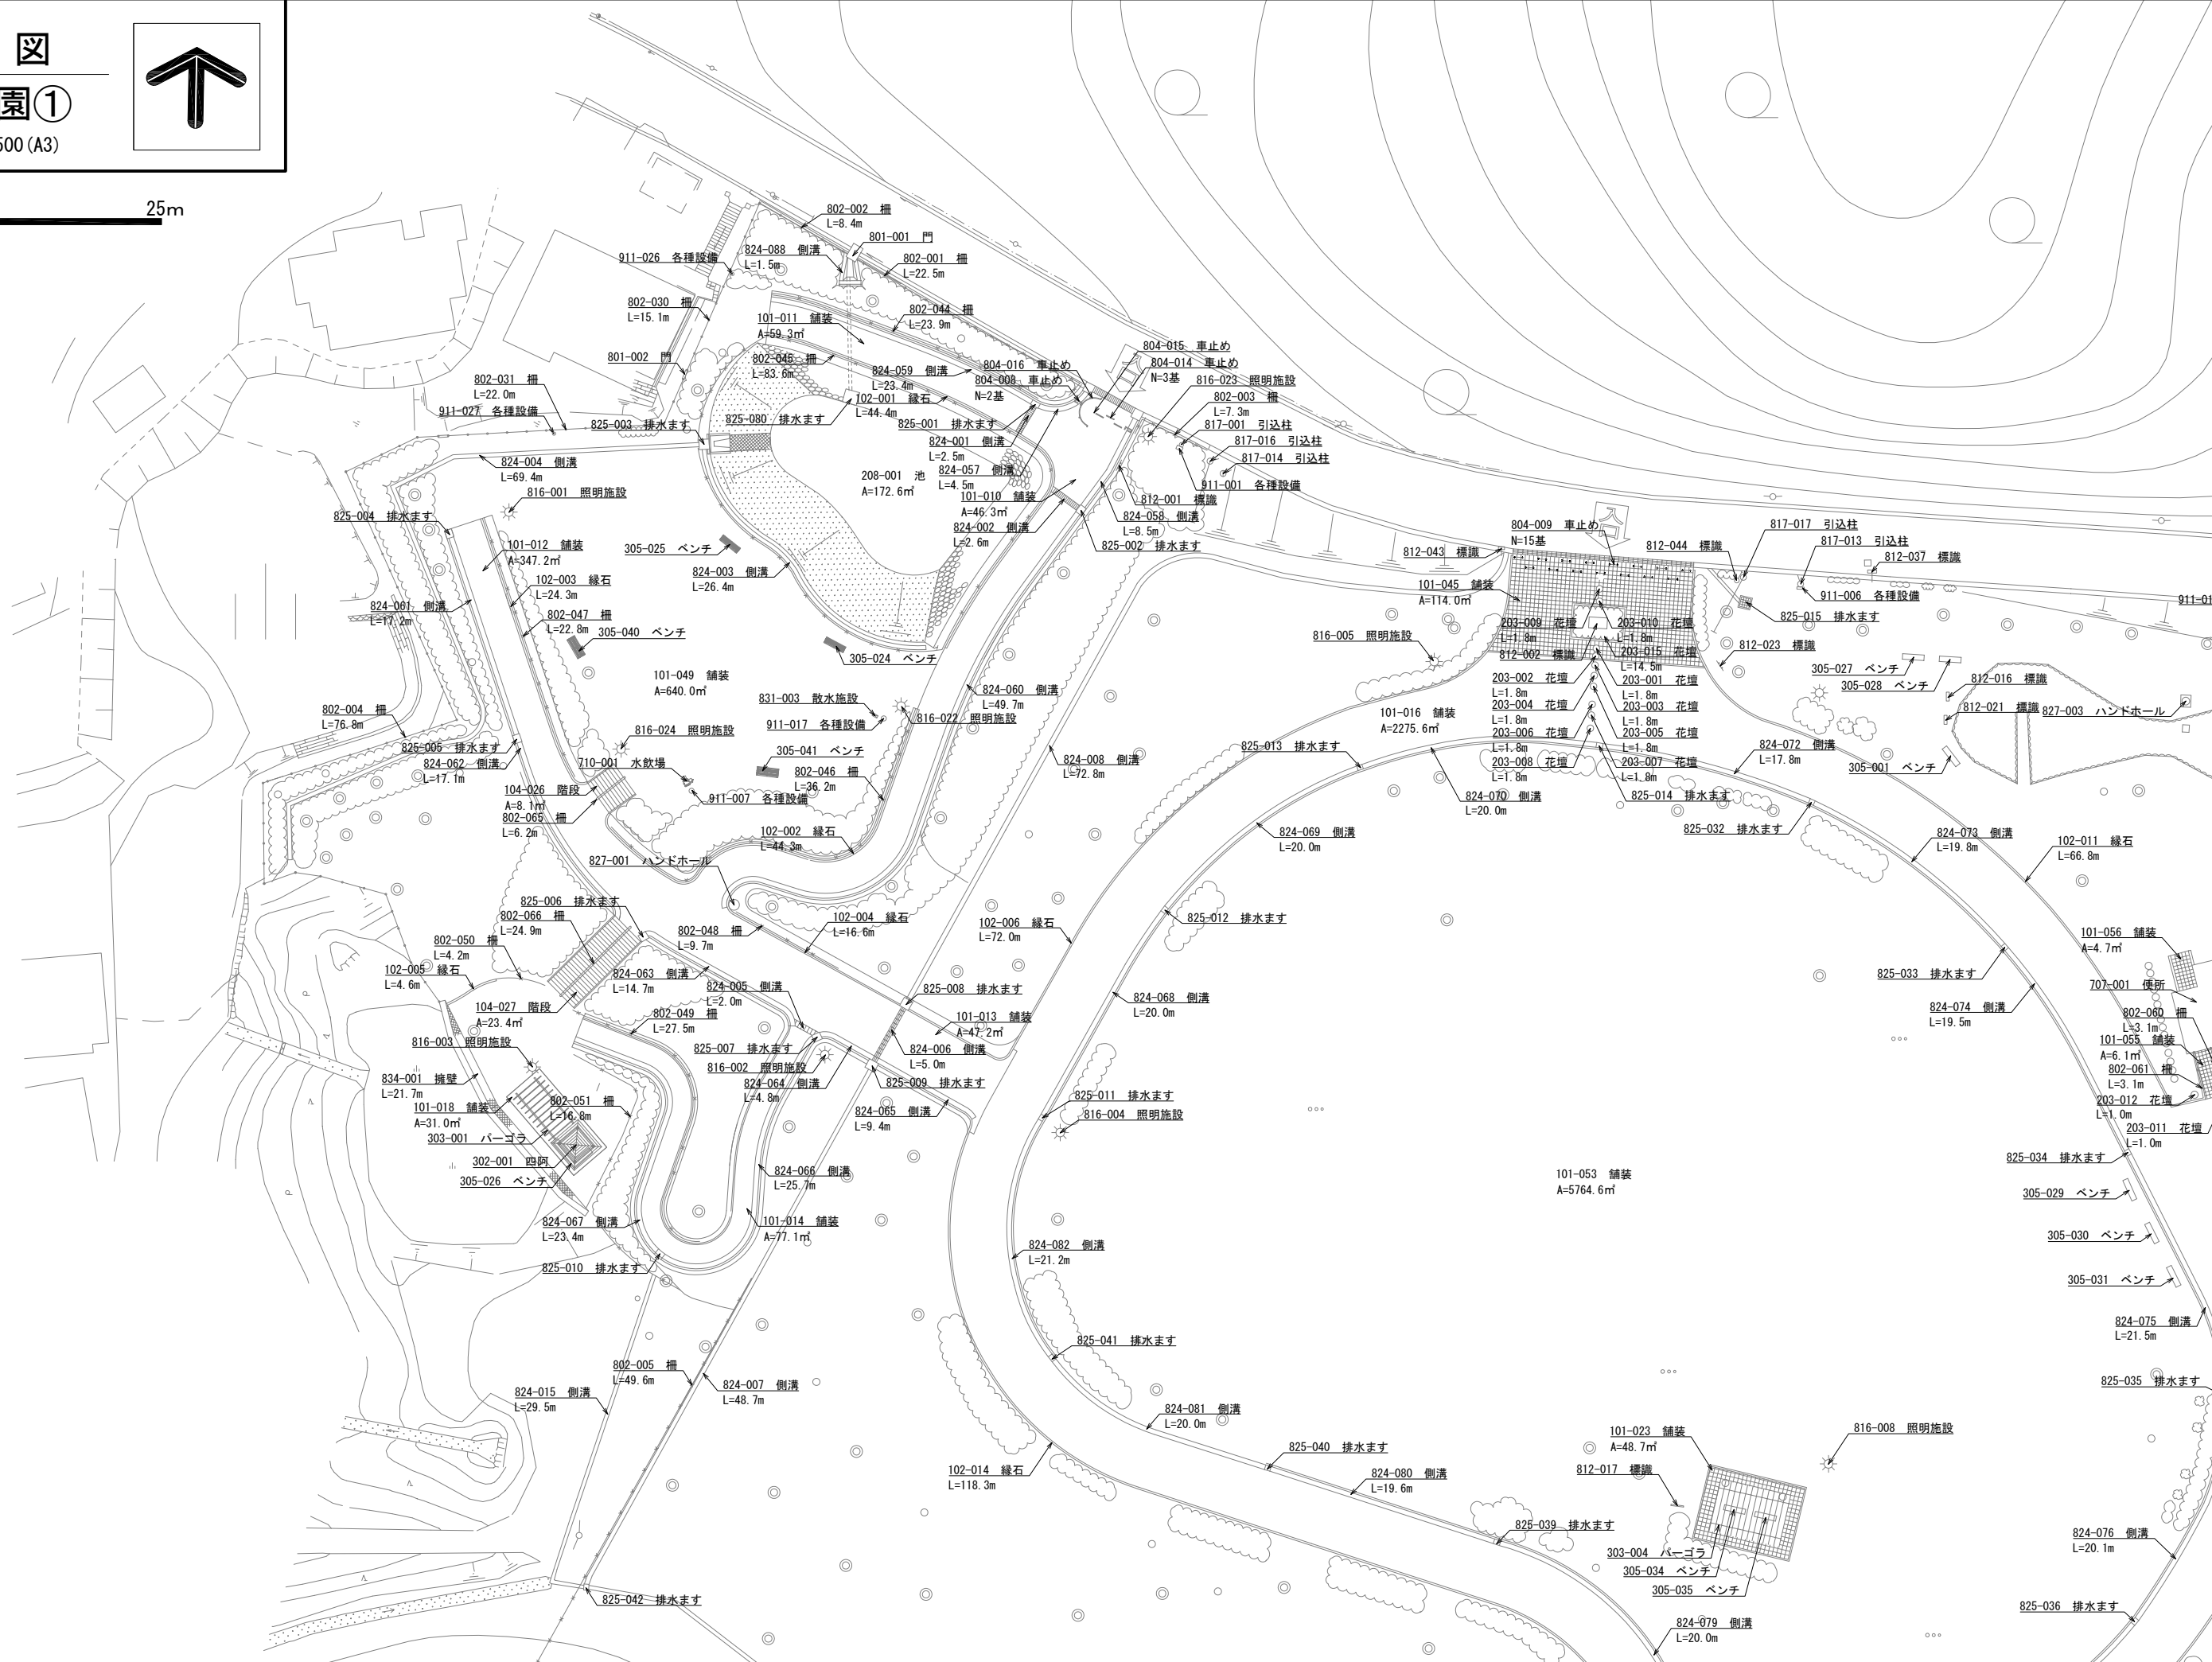


SCALE=1:500 (A3)




位置図

陶祖公園③

SCALE=1:500 (A3)

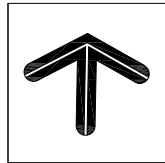


0 10 25m

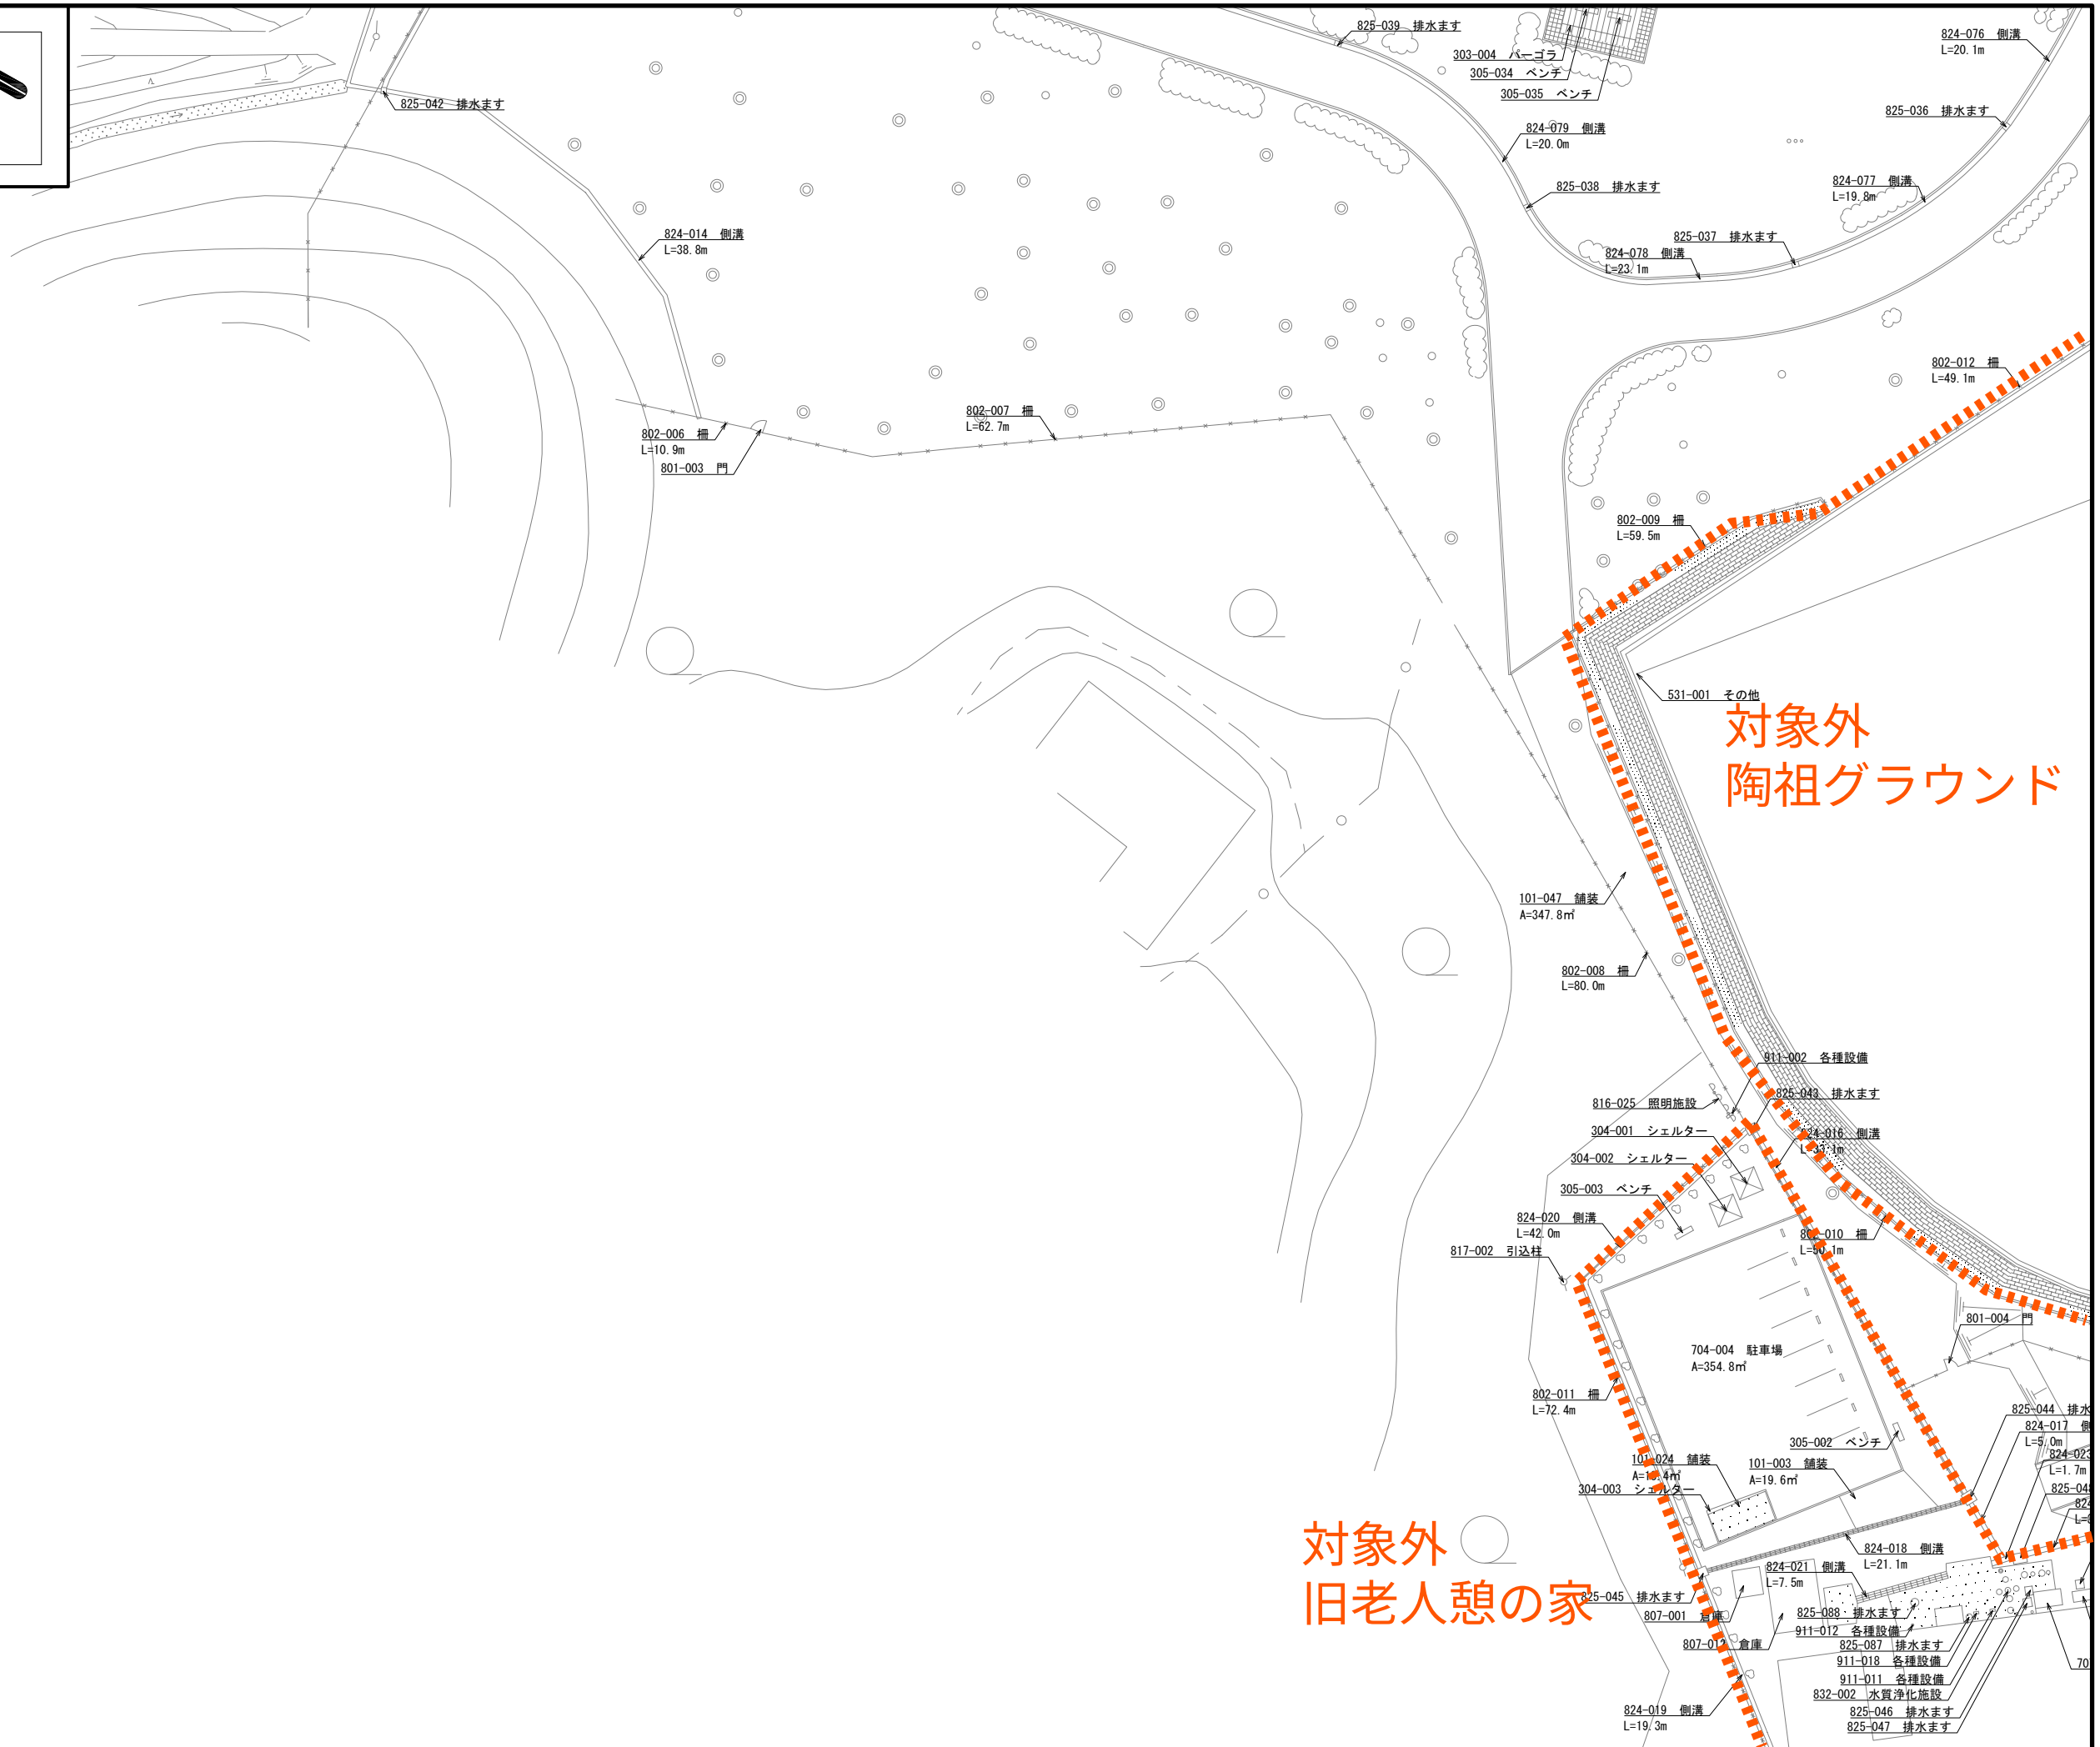

対象外
陶祖グラウンド

対象外
旧老人憩の家

位置図
陶祖公園④
SCALE=1:500 (A3)

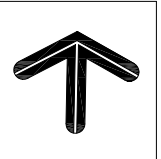


0 10 25m

対象外
陶祖グラウンド

501-001 野球場


対象外
旧老人憩の家

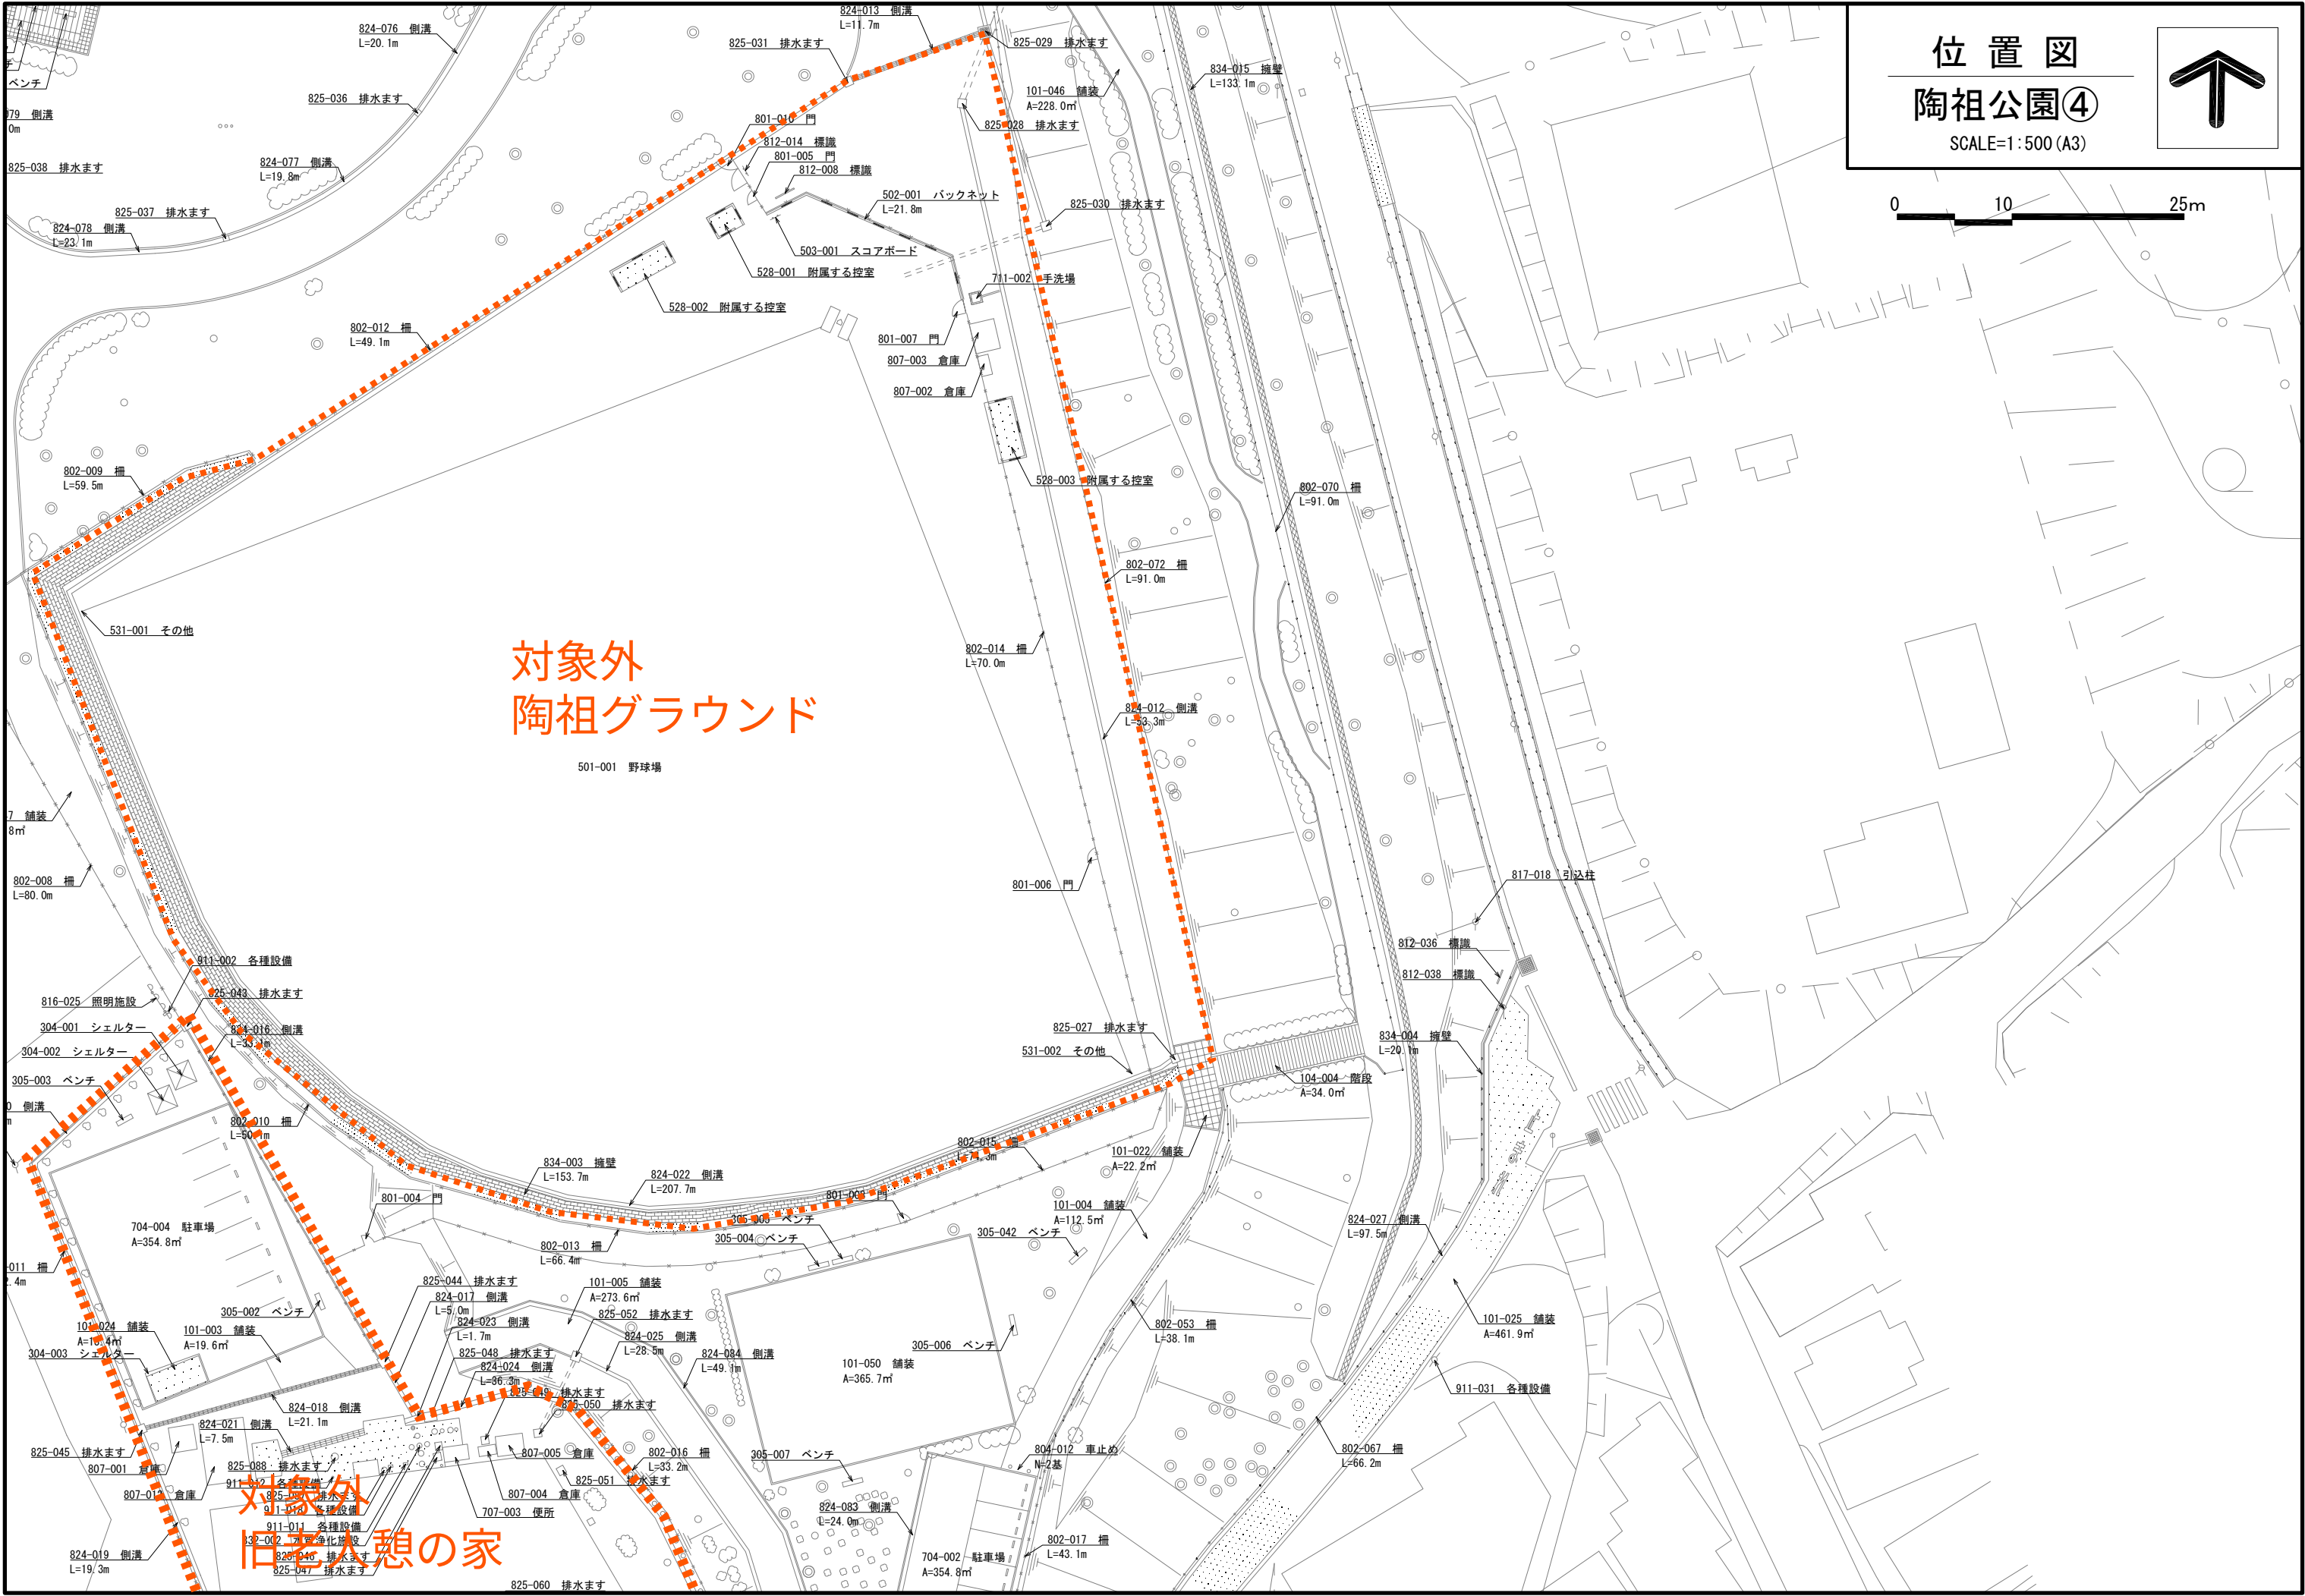

位置図


陶祖公園⑤

SCALE=1:500 (A3)


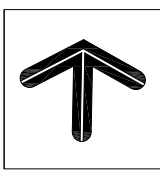


0 10 25m


対象外
旧老人憩の家

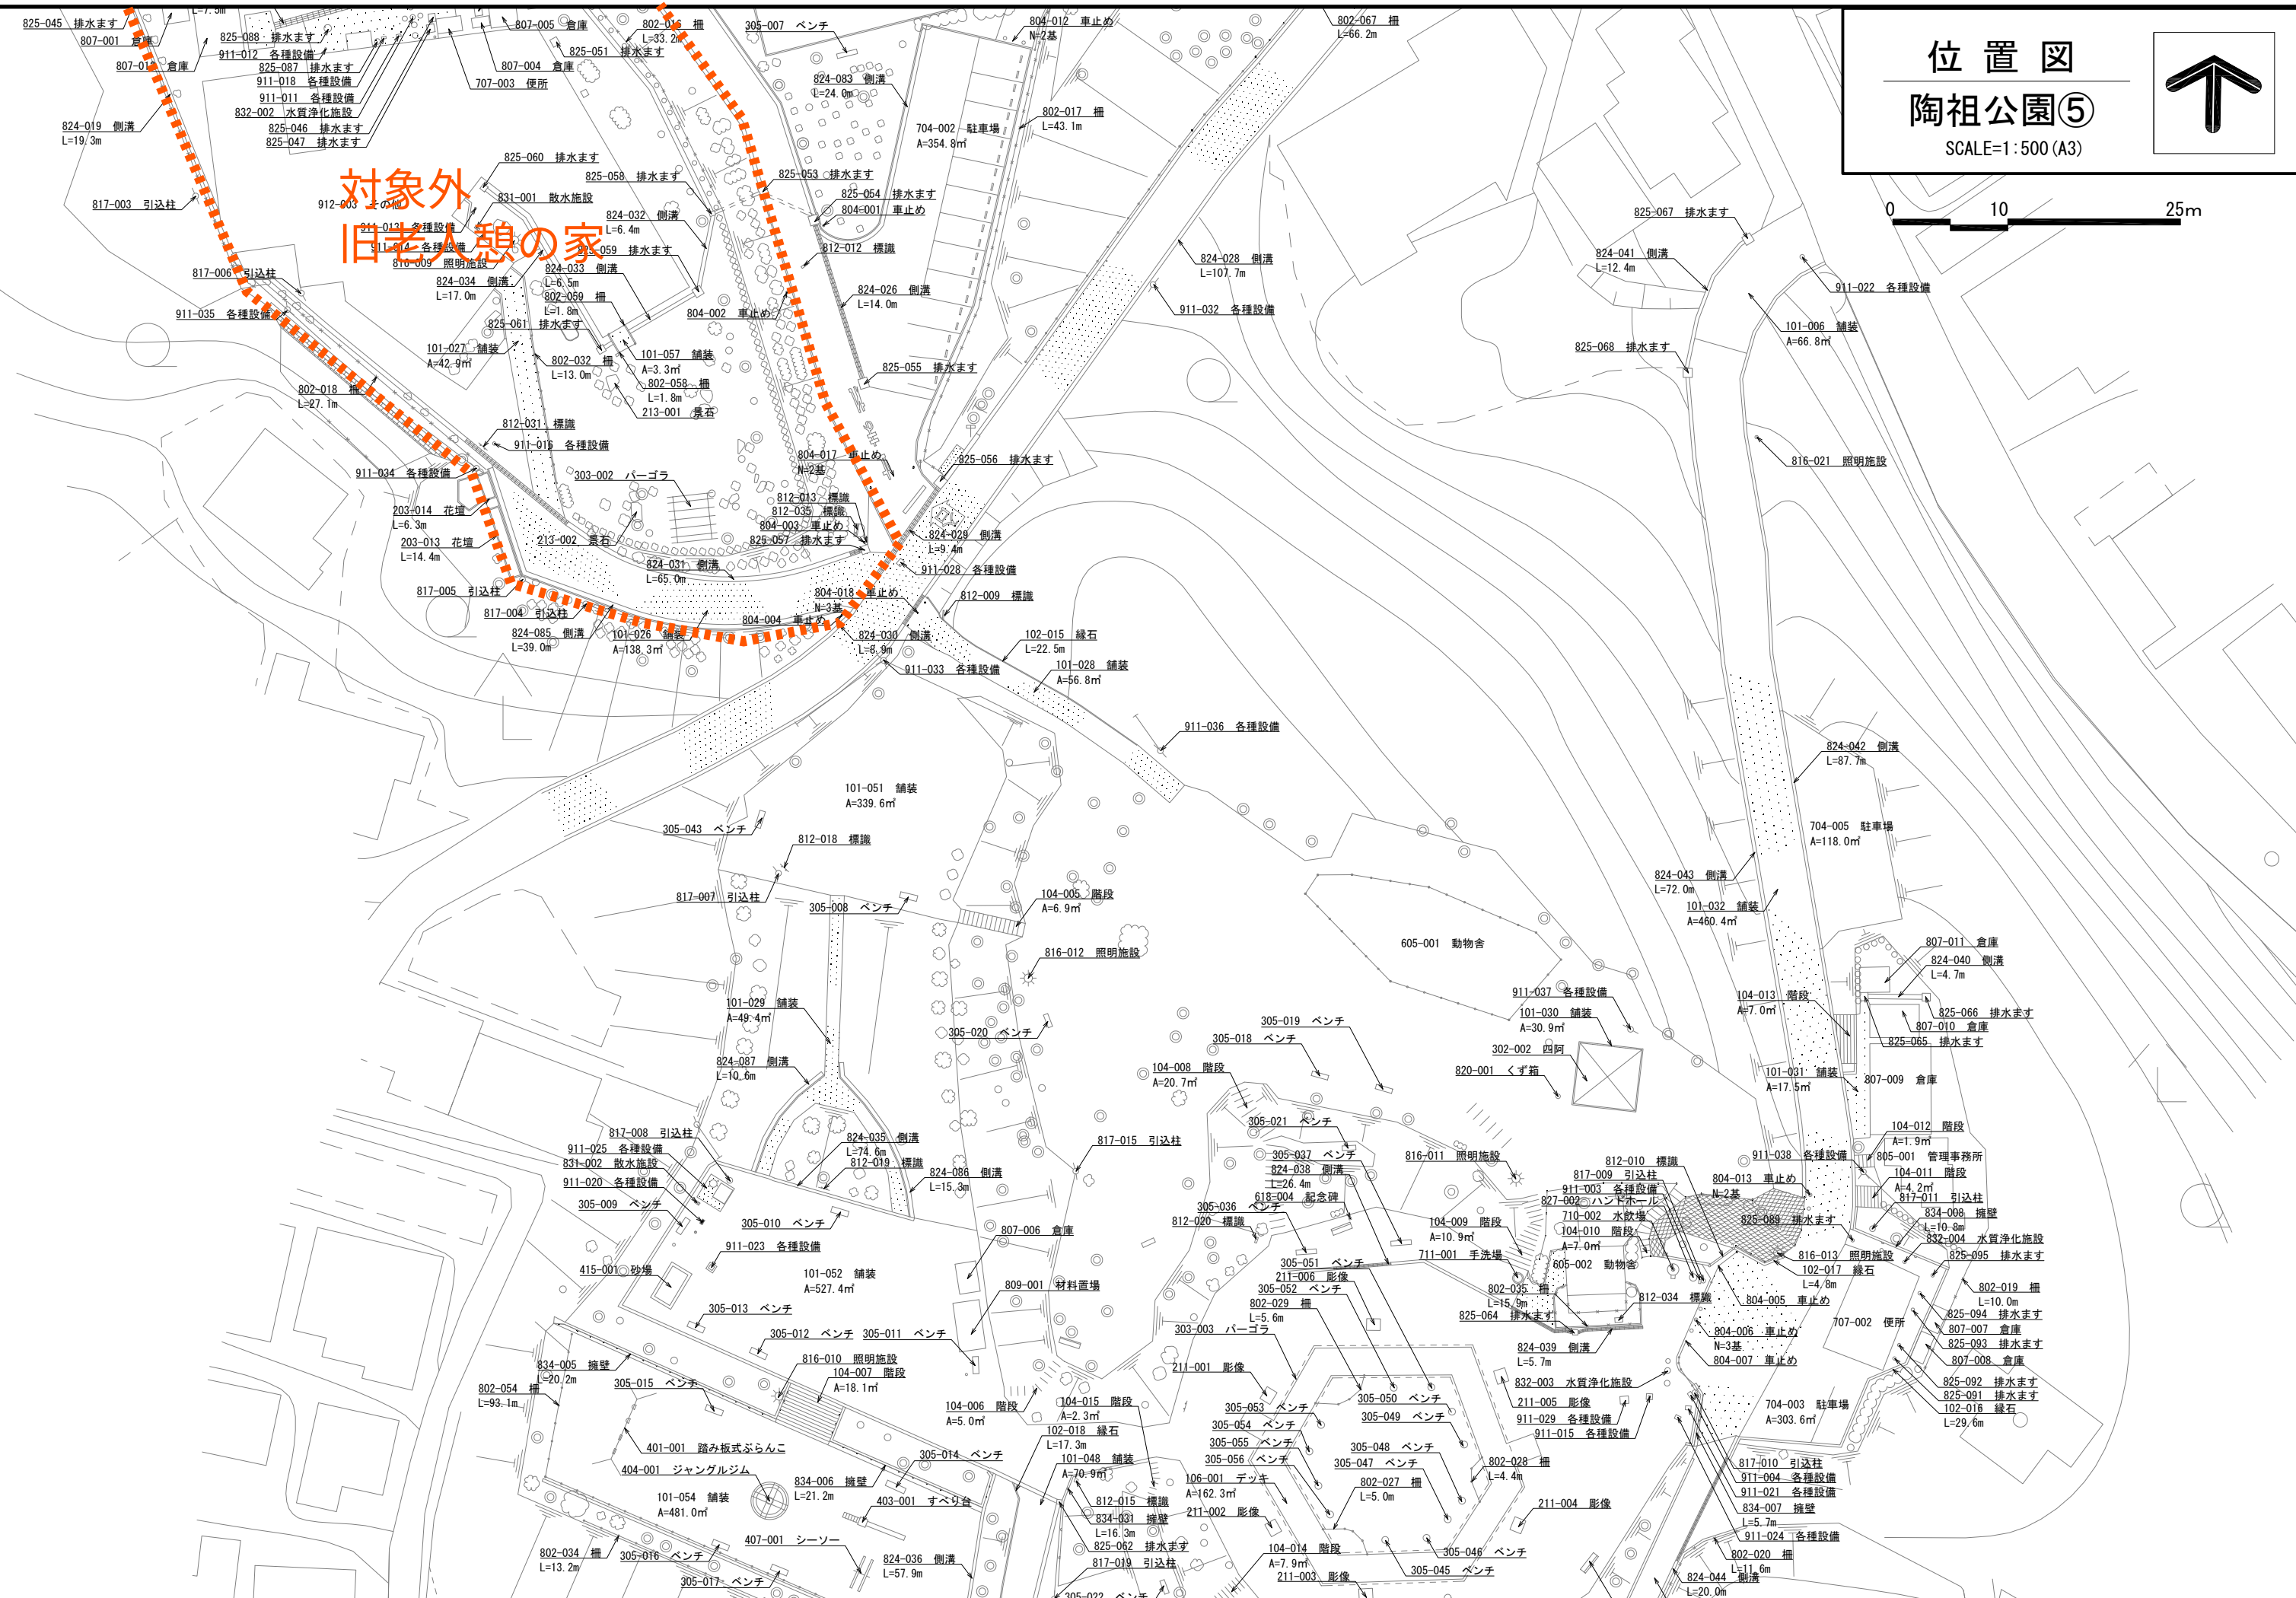


SCALE=1 : 500 (A3)

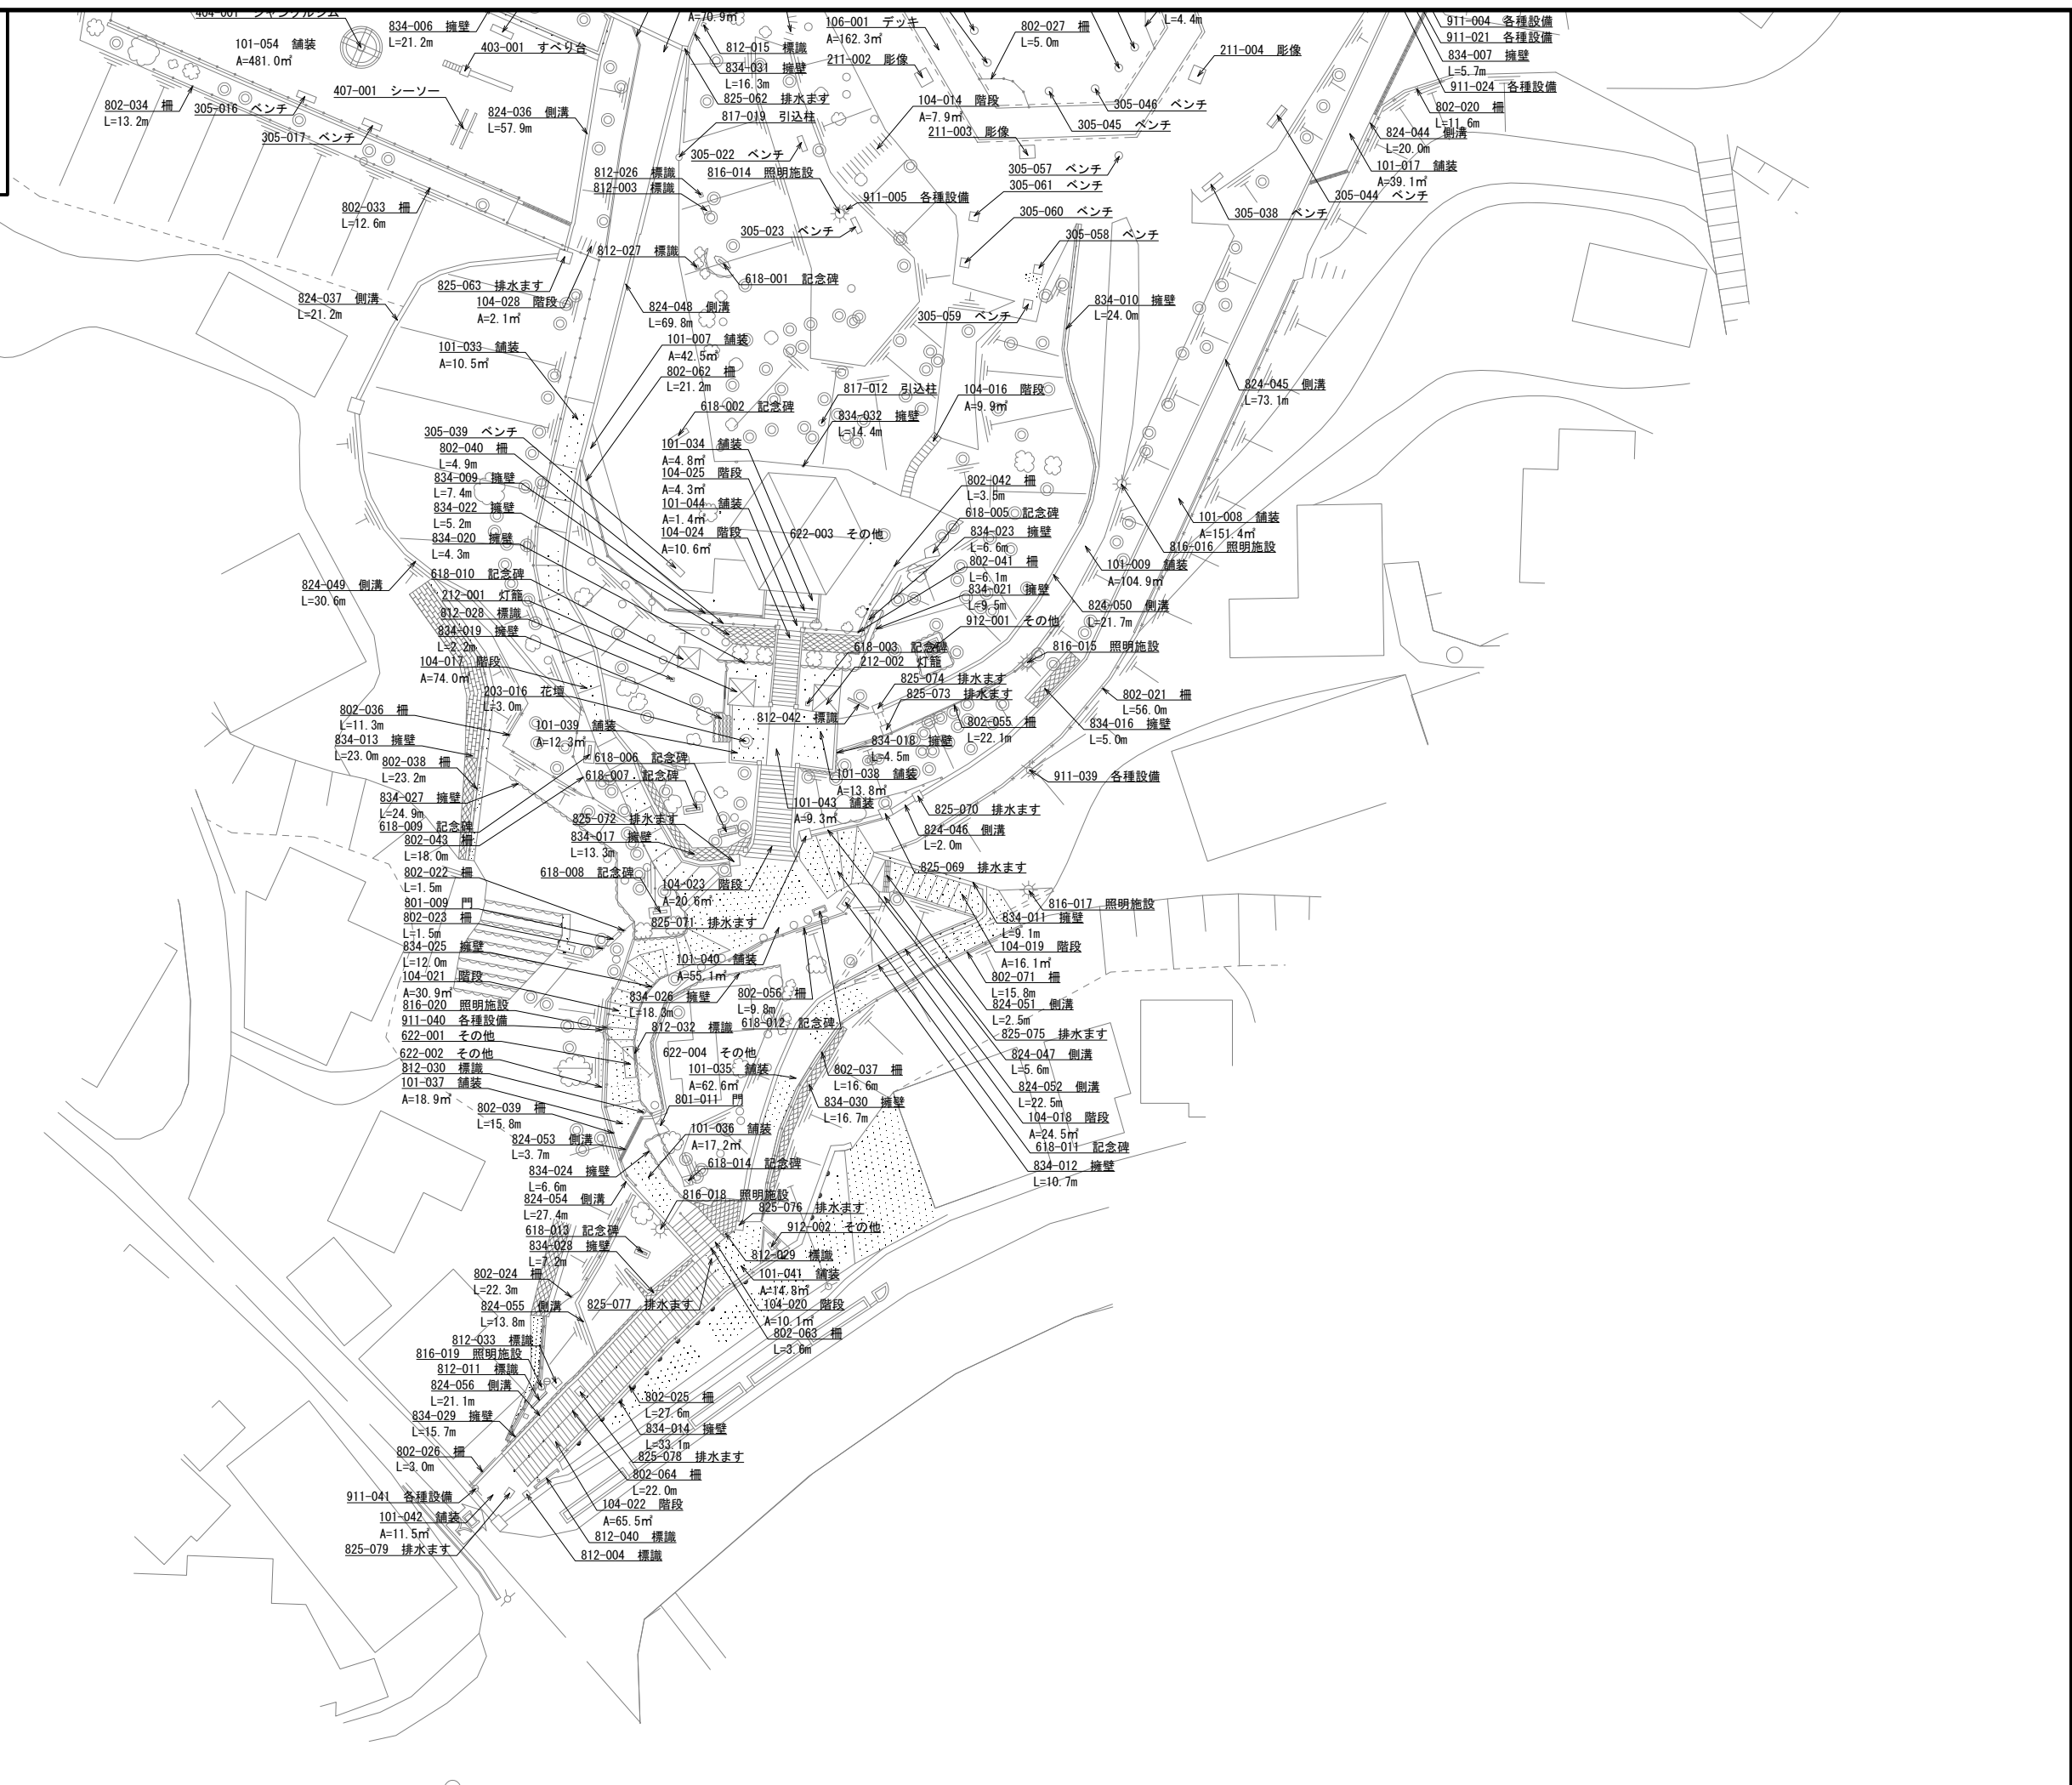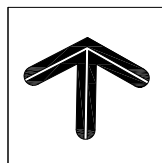


SCALE=1 : 300 (A3)

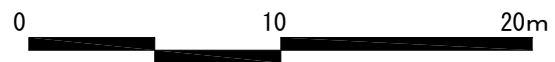

SCALE=1 : 300 (A3)

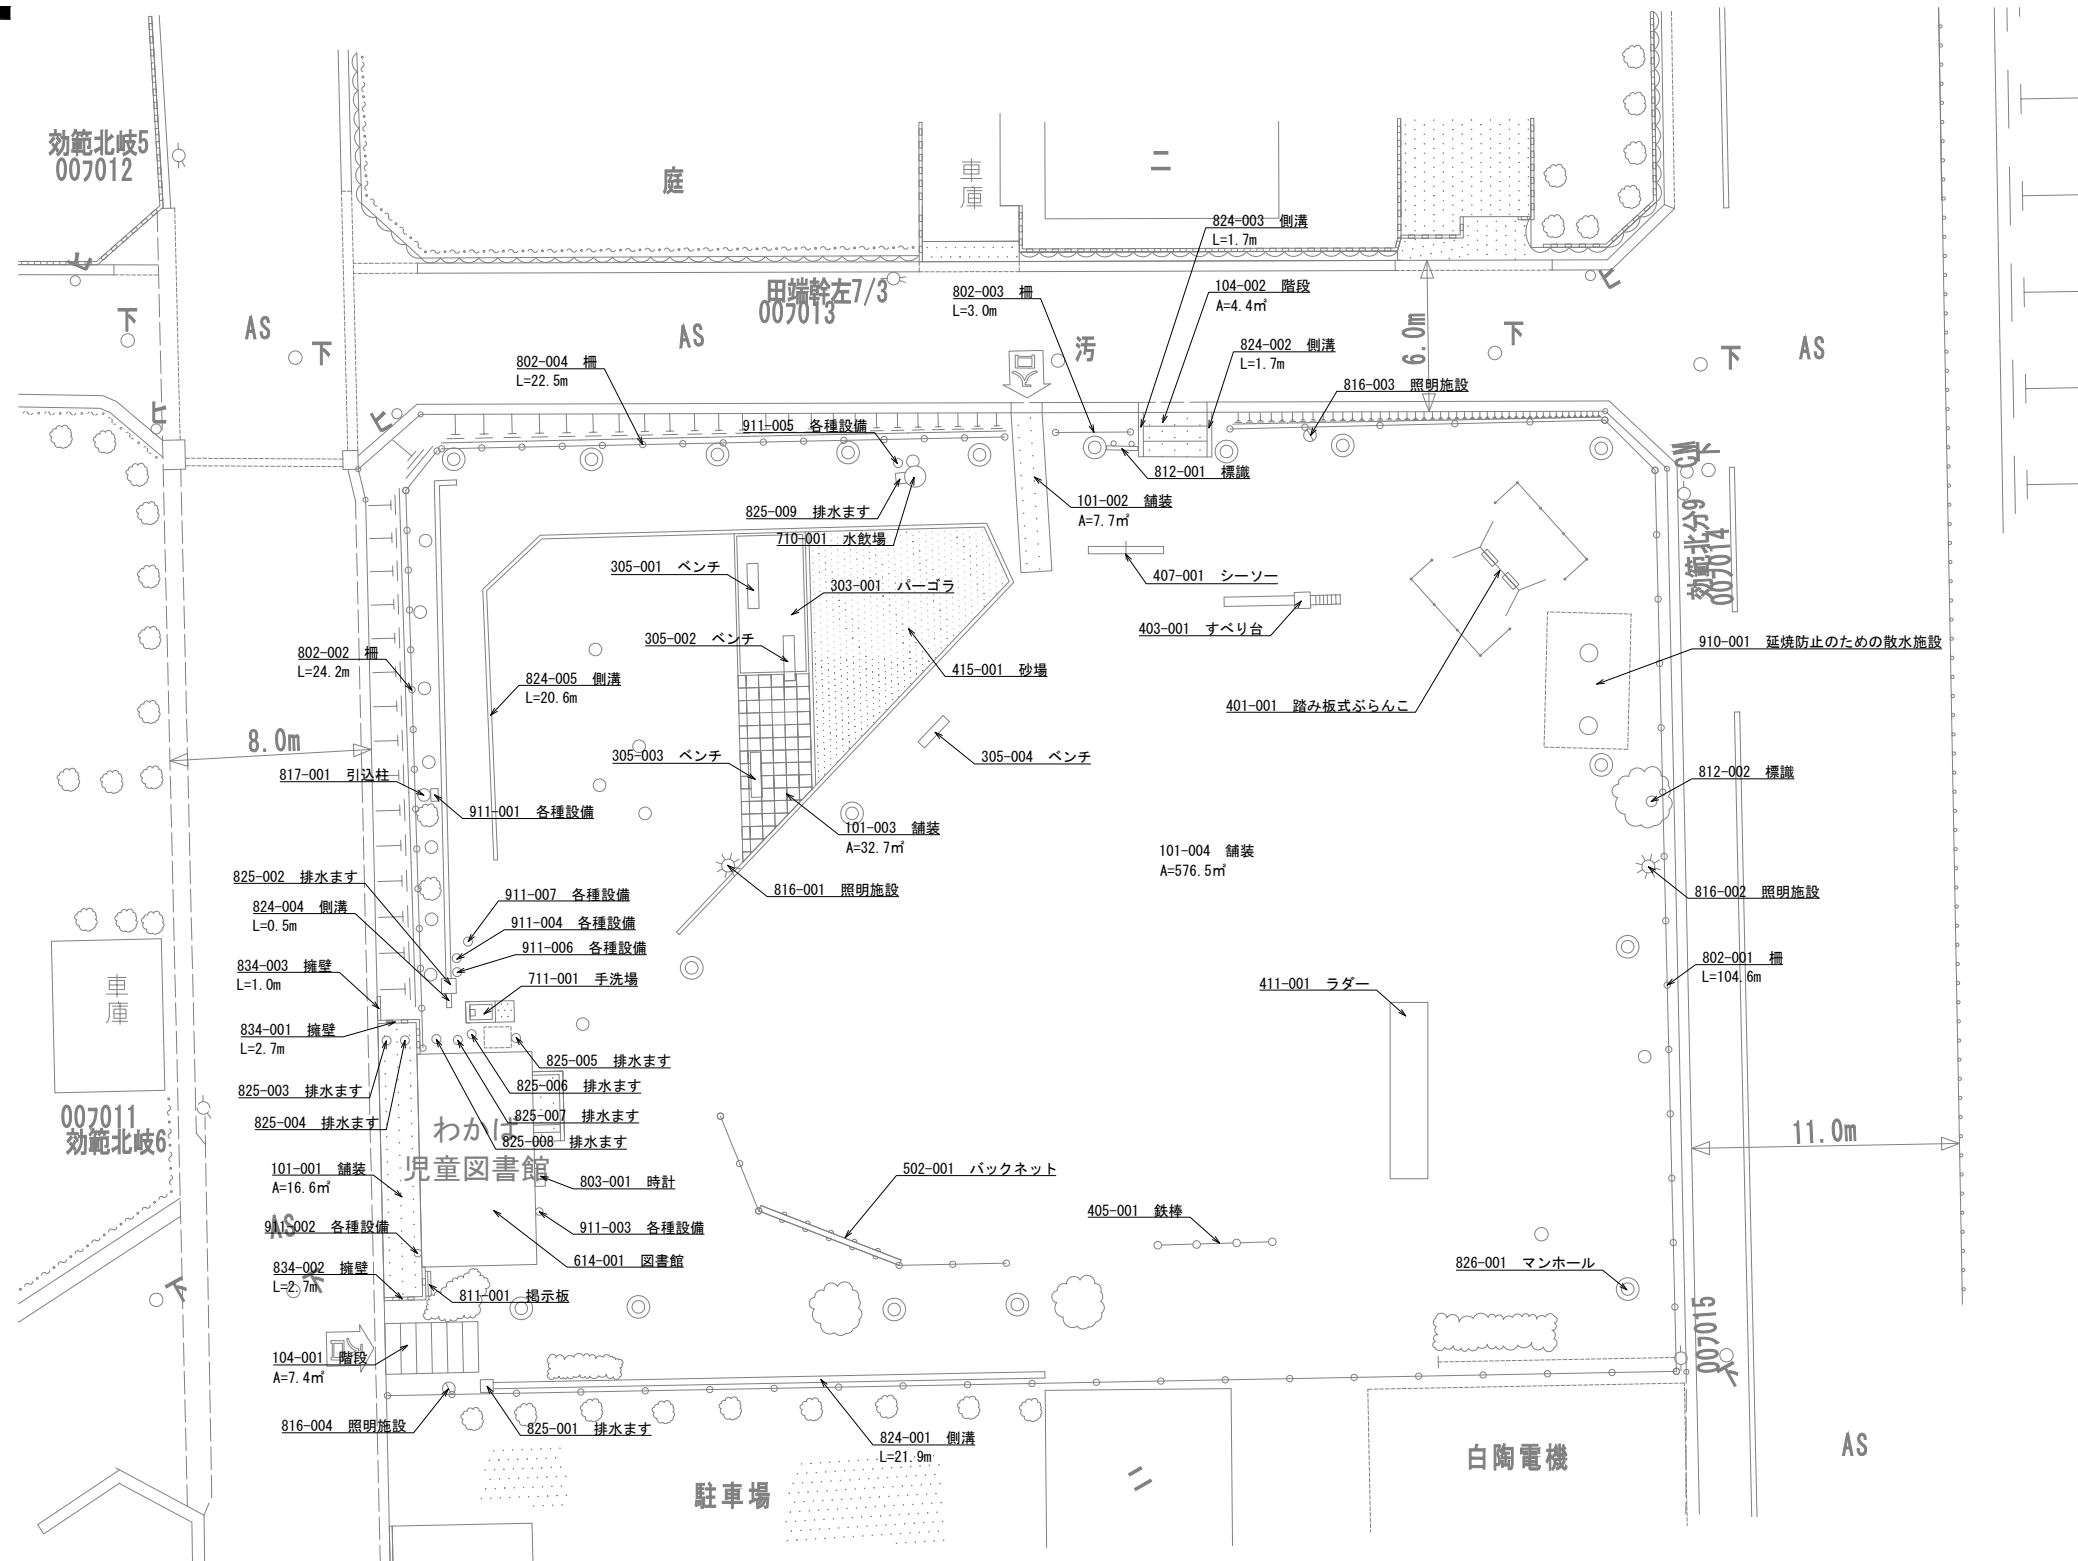


SCALE=1:400 (A3)

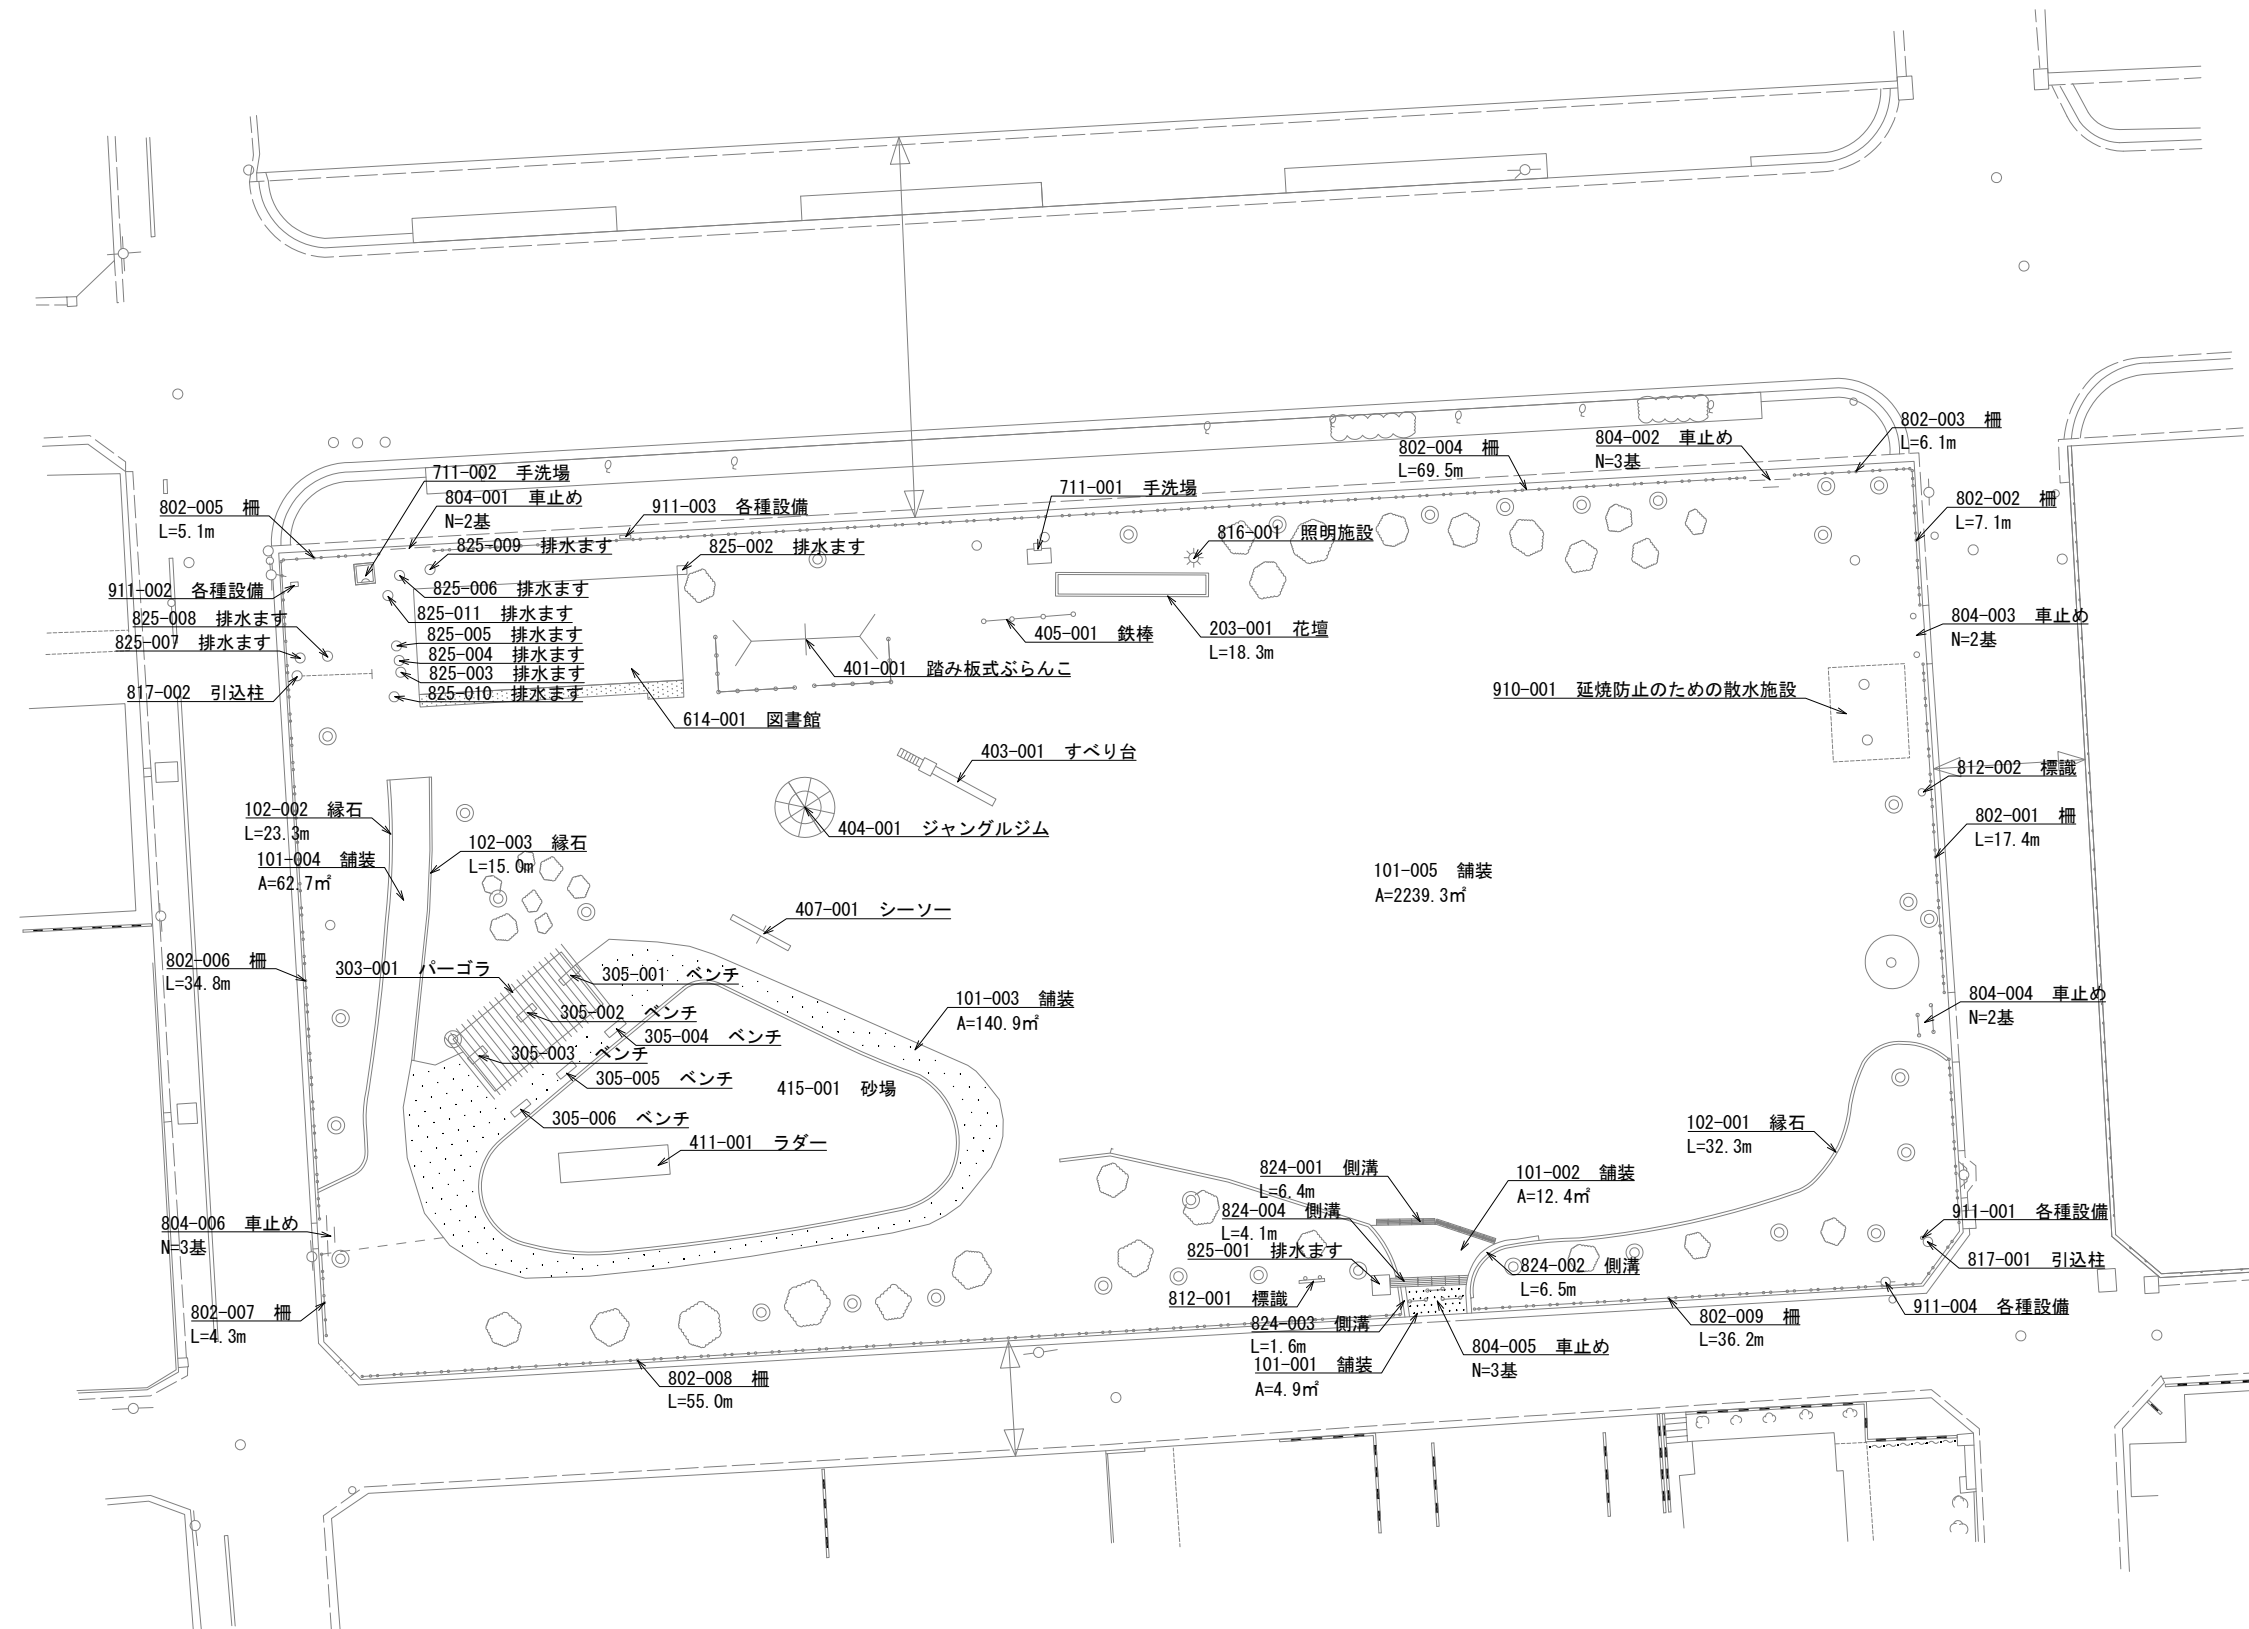

位置図
田端公園

SCALE=1:500 (A3)

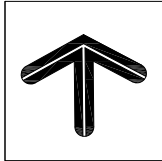


0 10 25m




位置図 平町公園

SCALE=1:500 (A3)

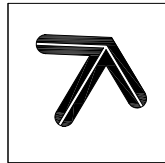


0 10 25m

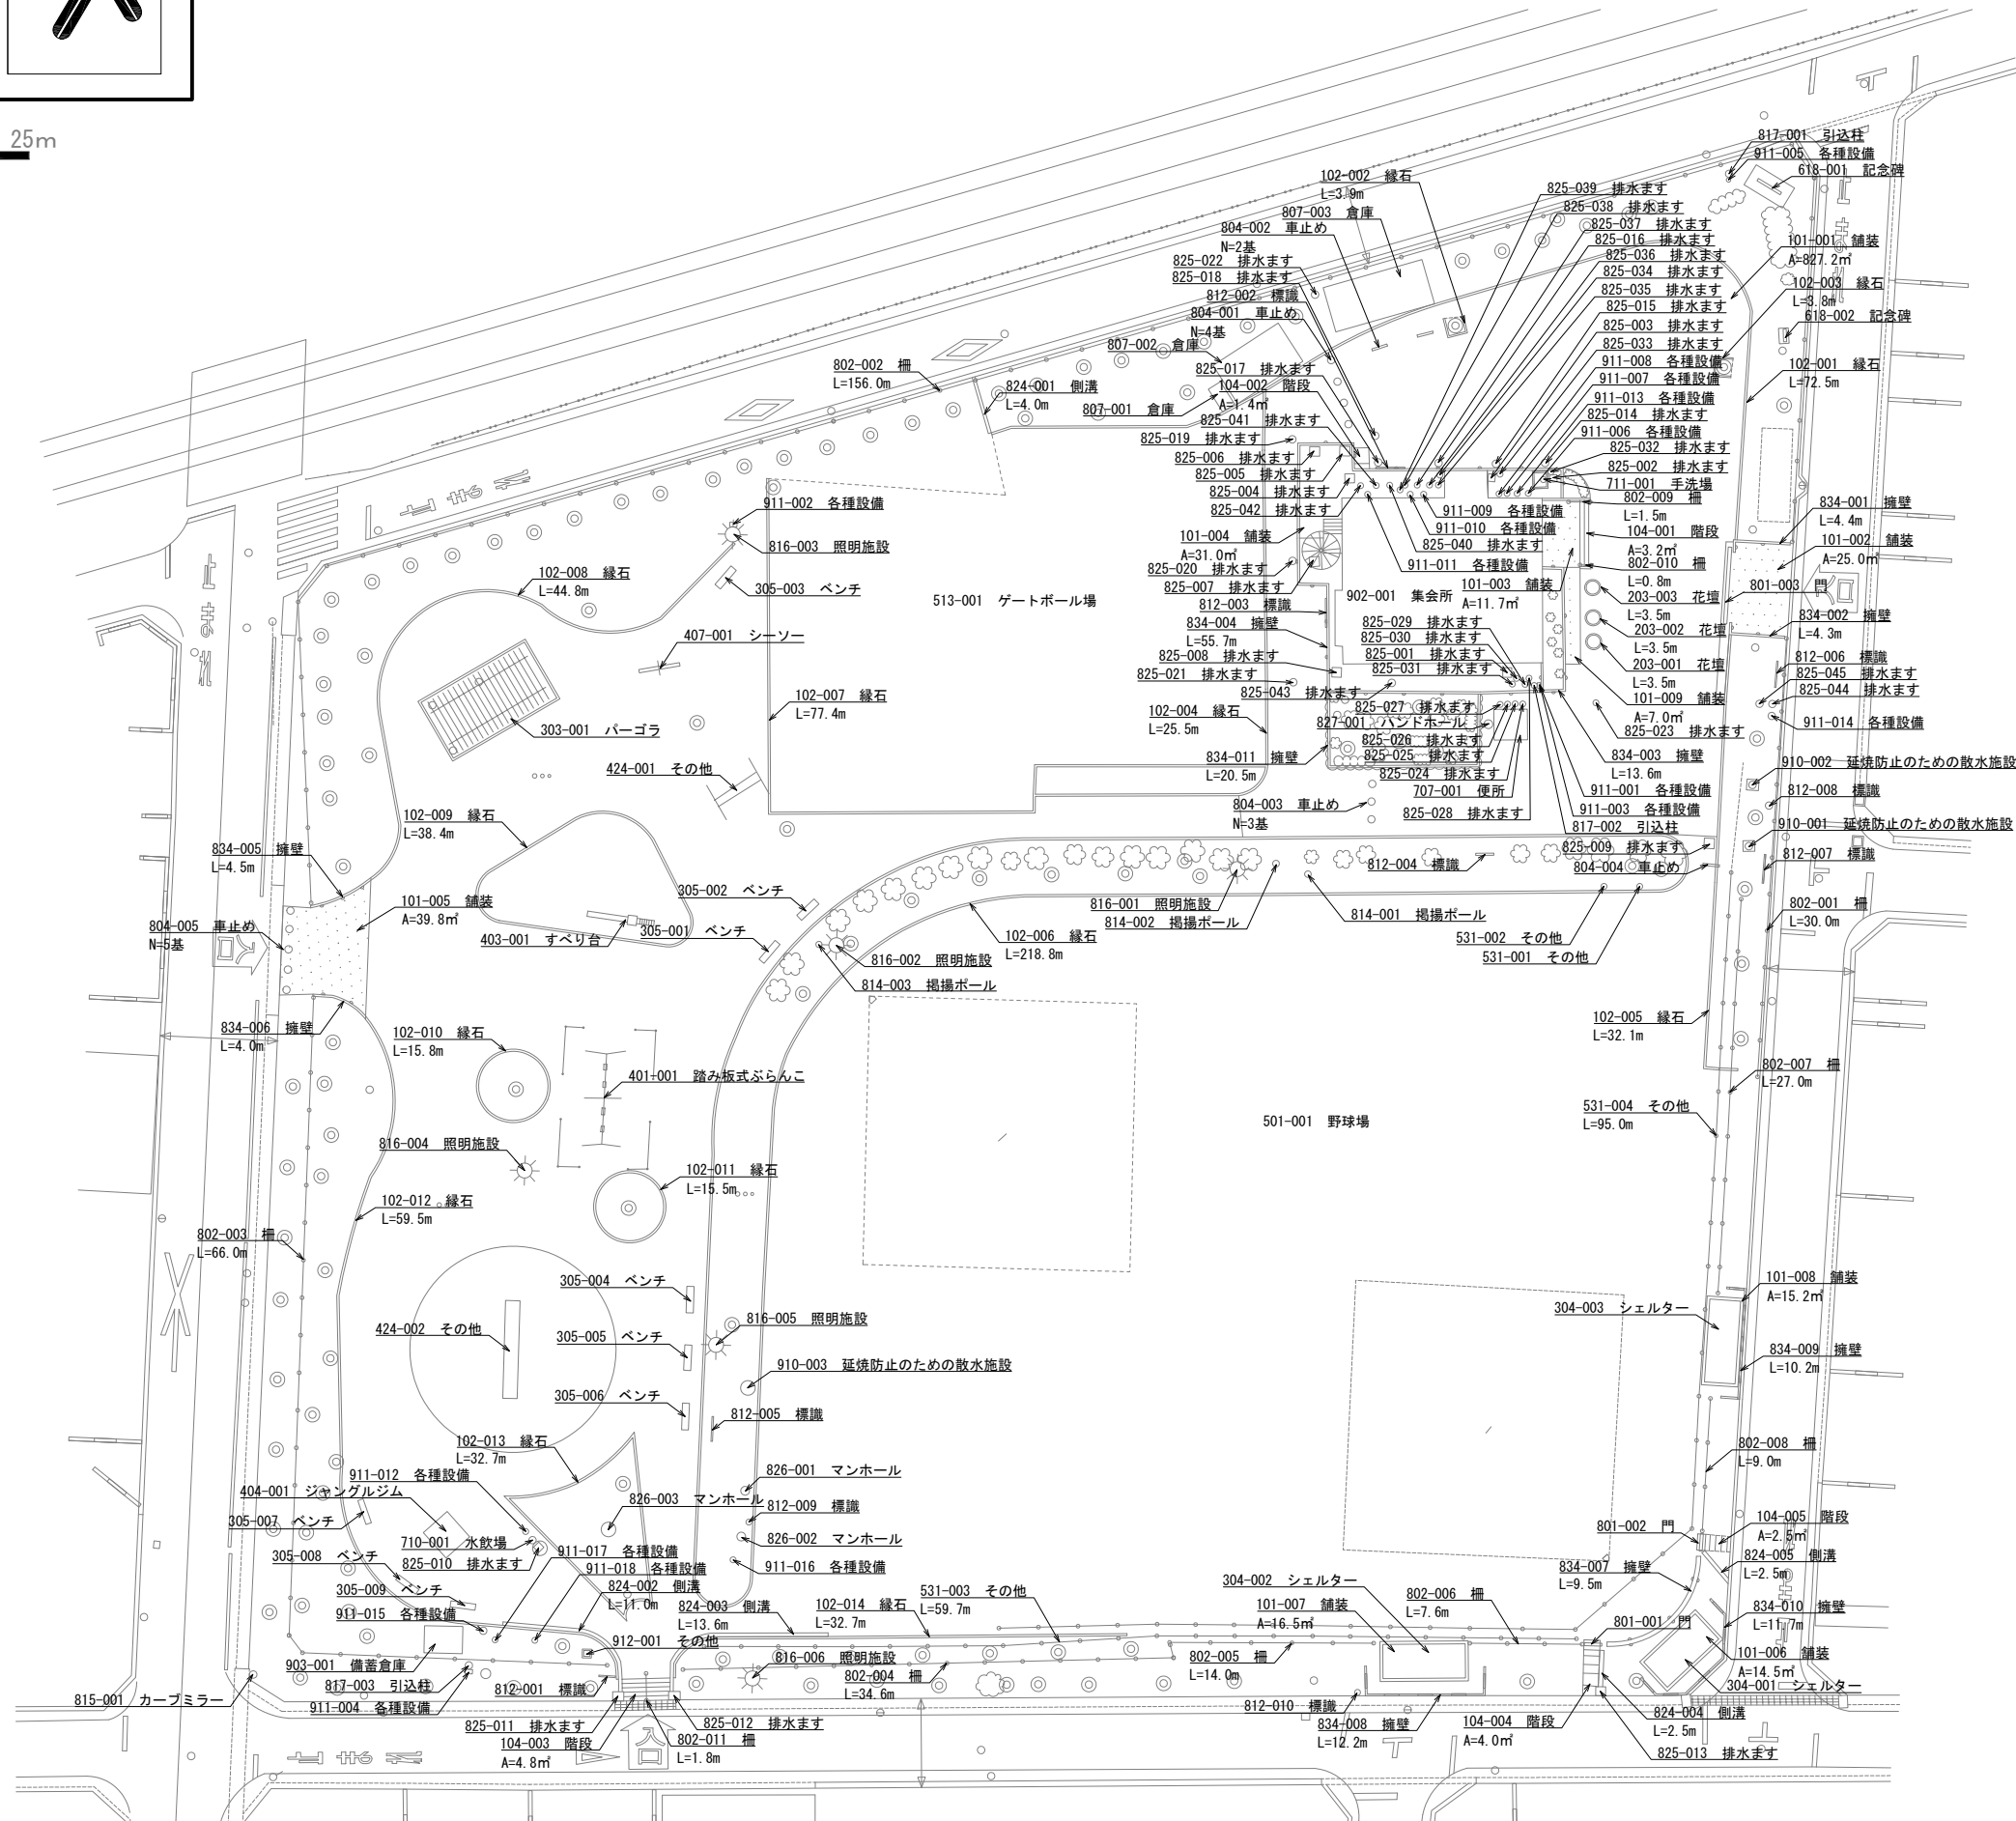


位置図
根ノ鼻公園

SCALE=1:300 (A3)

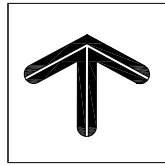


0 10 20m

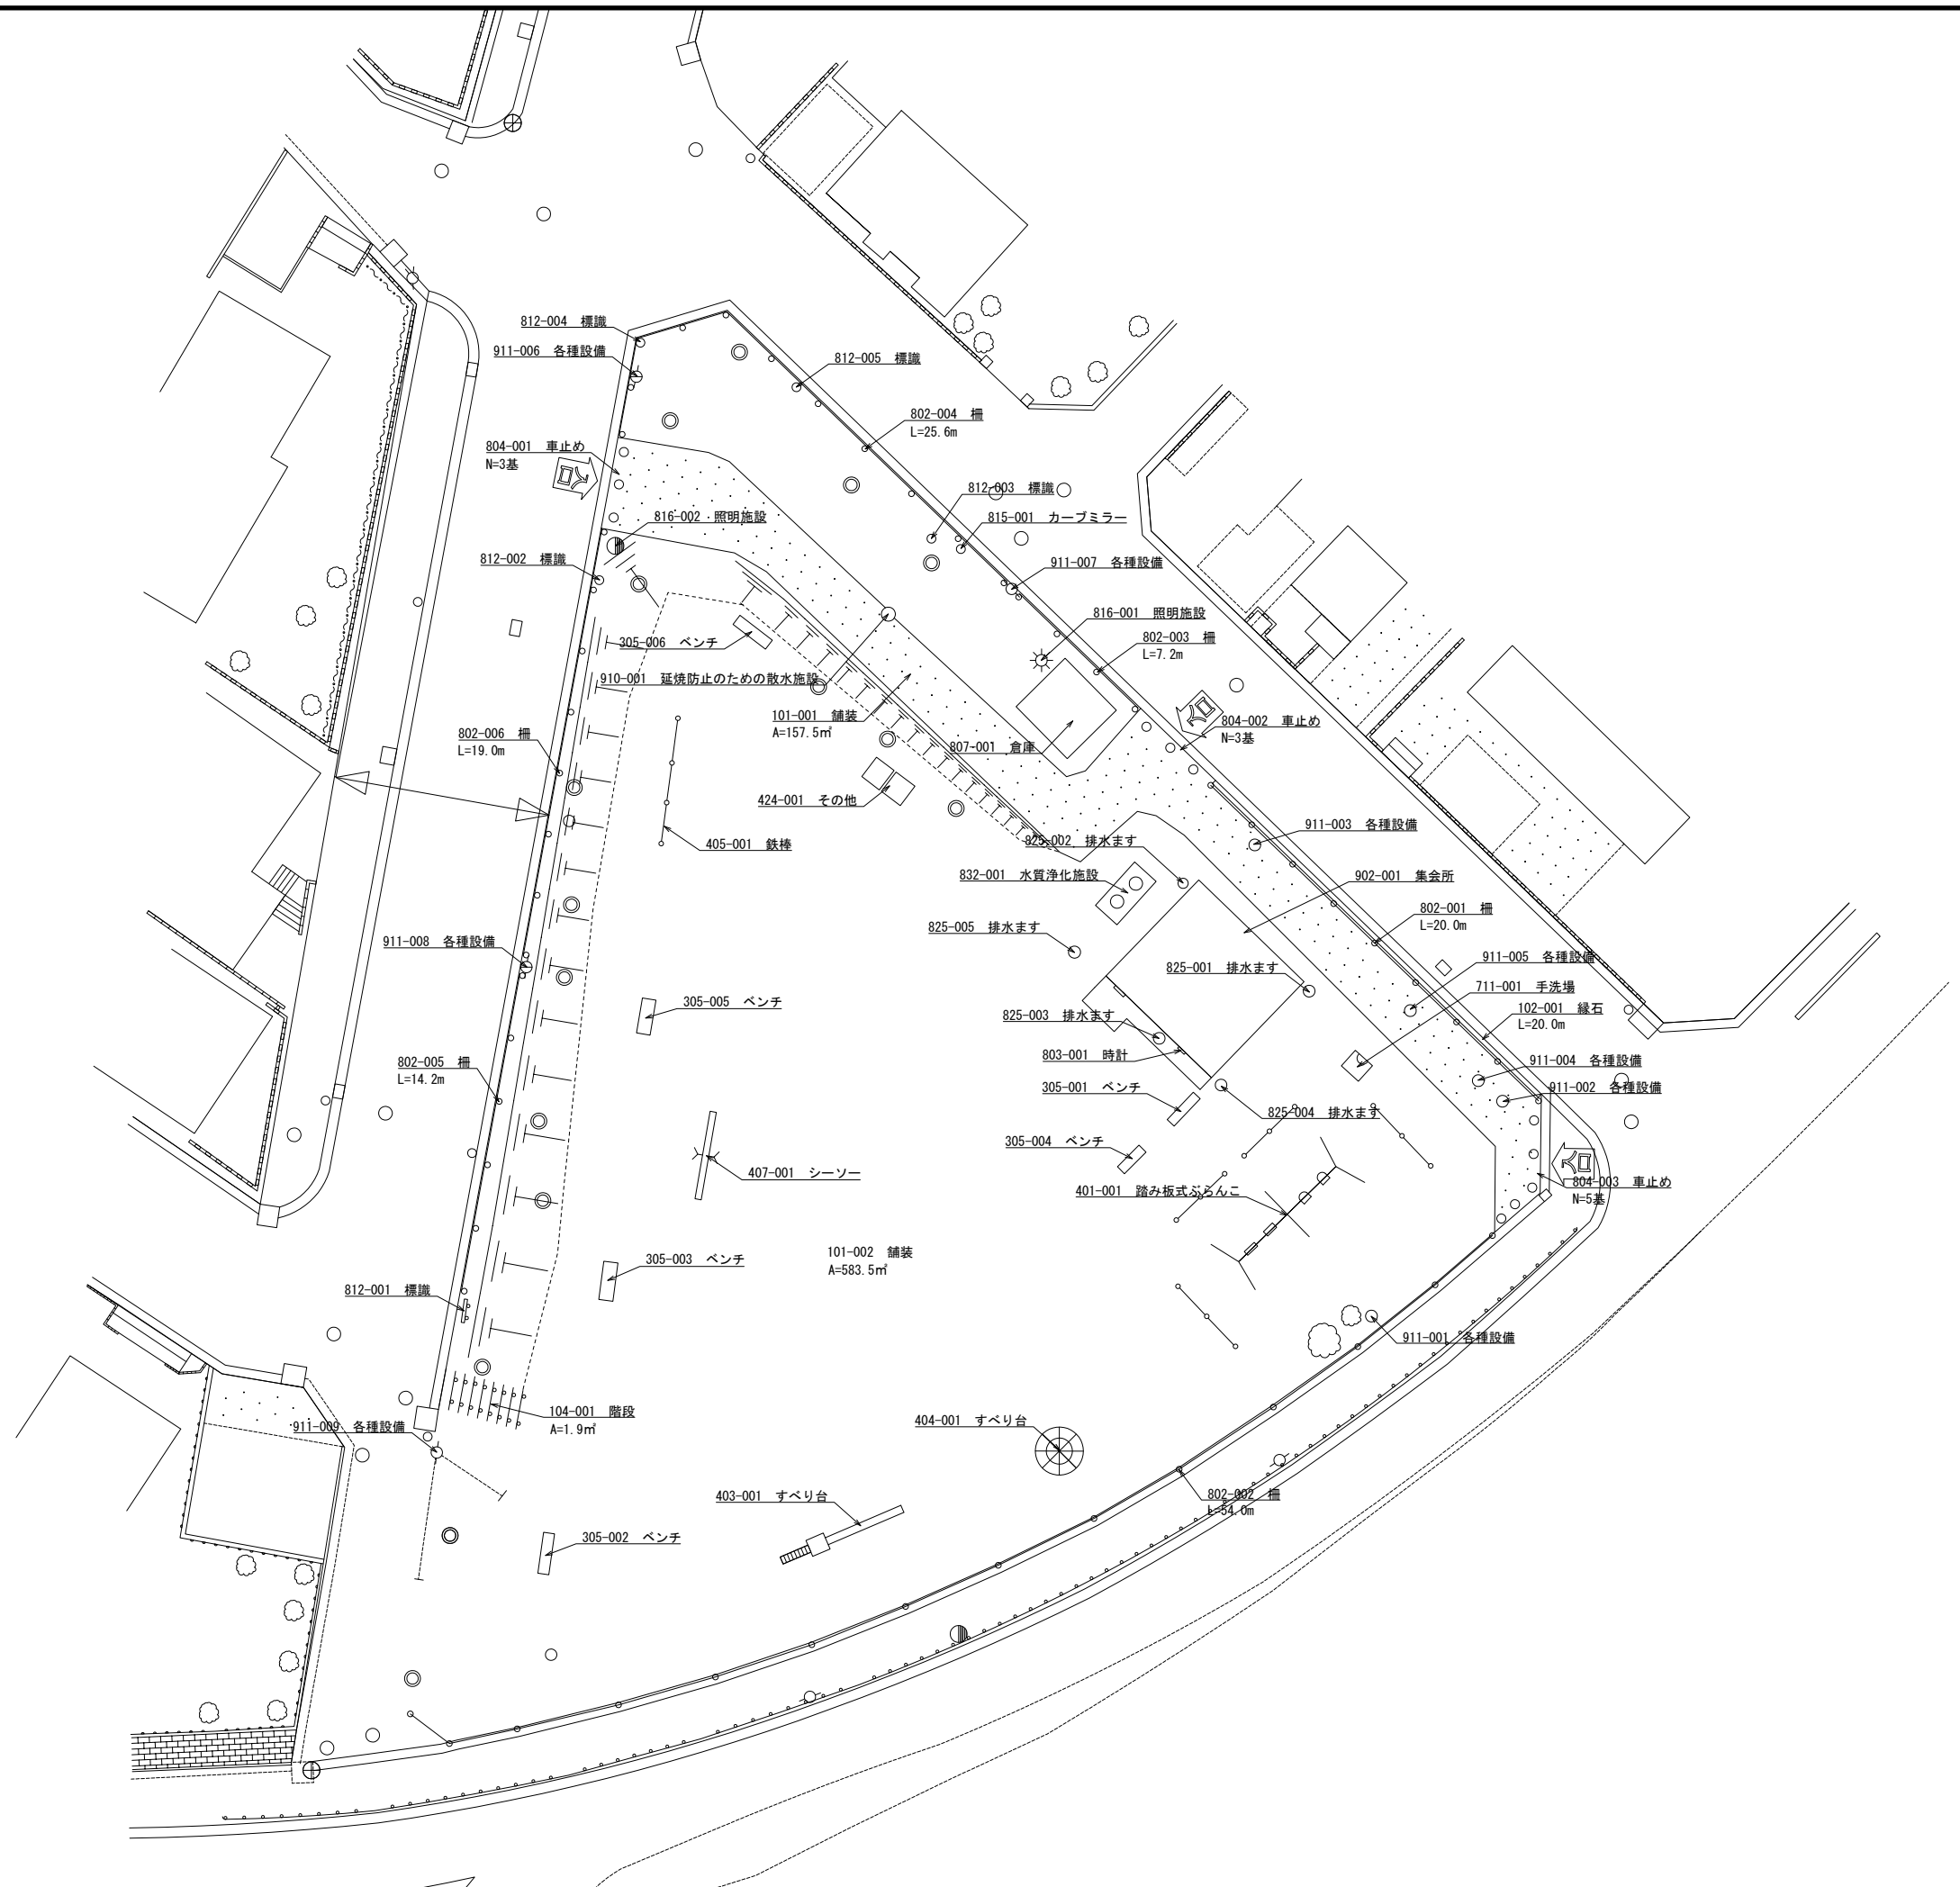


位置図
南山公園

SCALE=1:300 (A3)

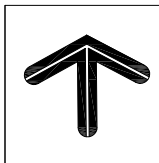


0 10 20m

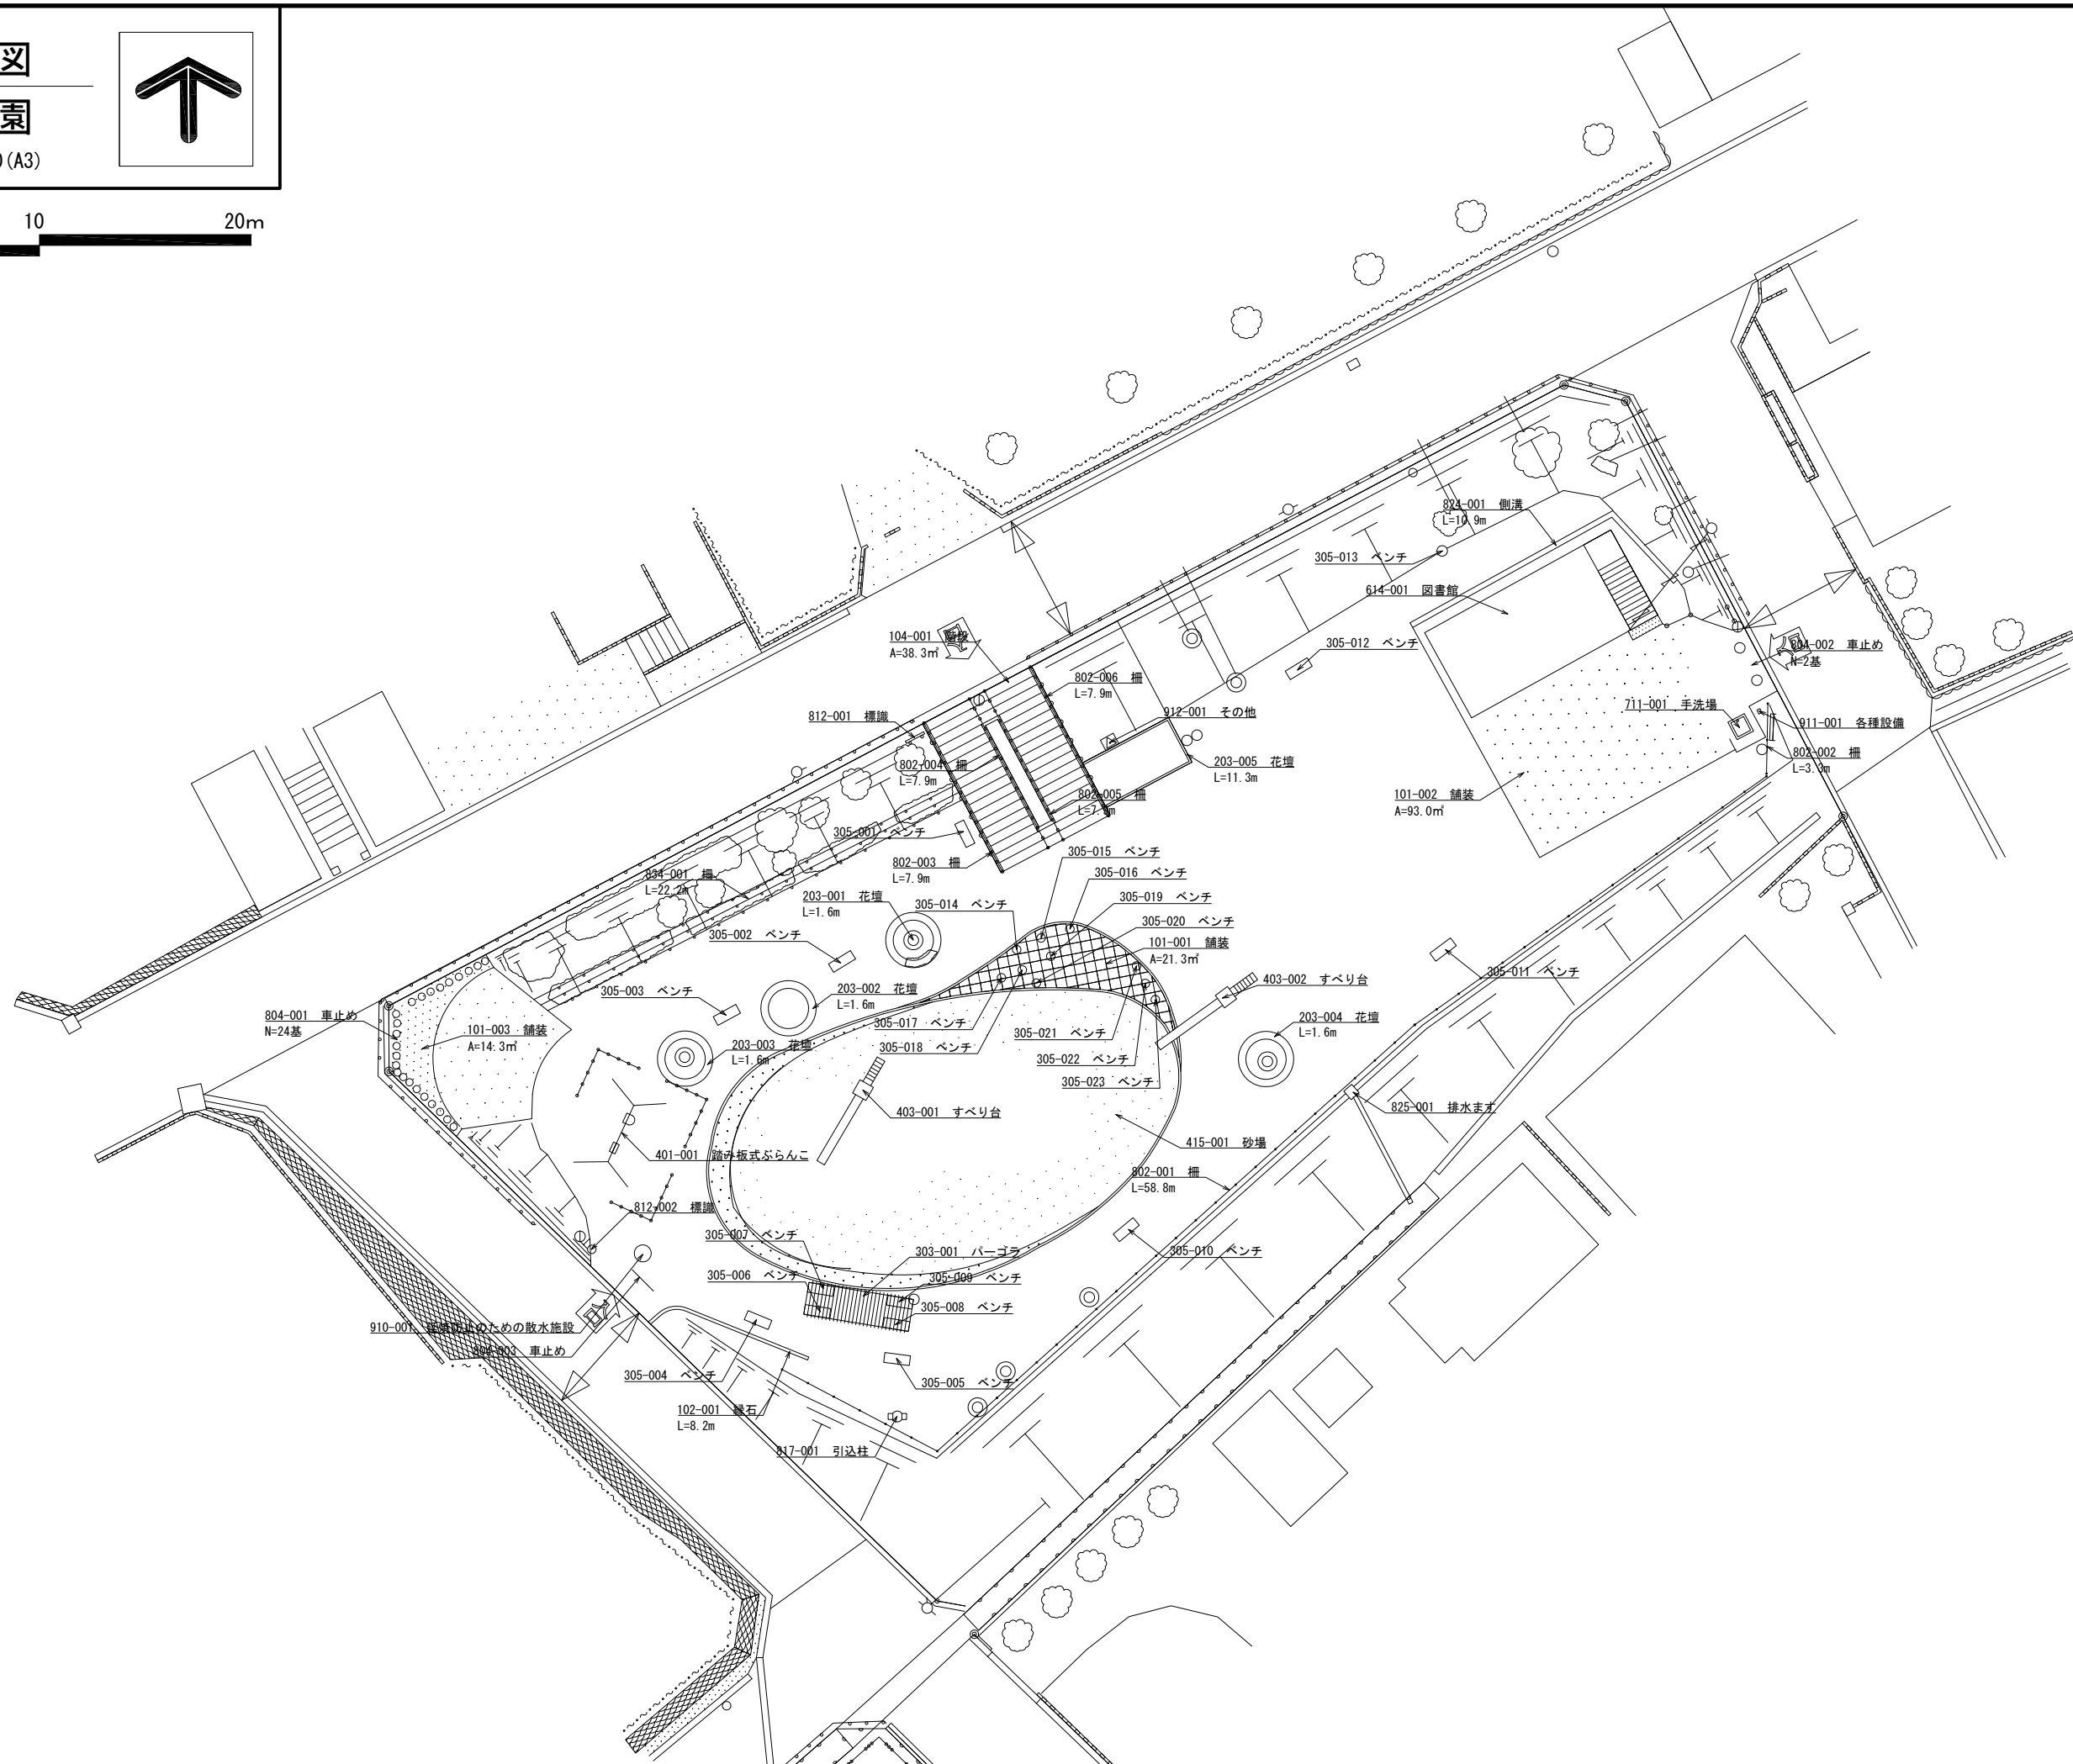


位置図
さつき東公園

SCALE=1:300 (A3)

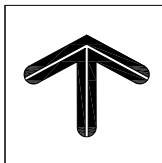


0 10 20m

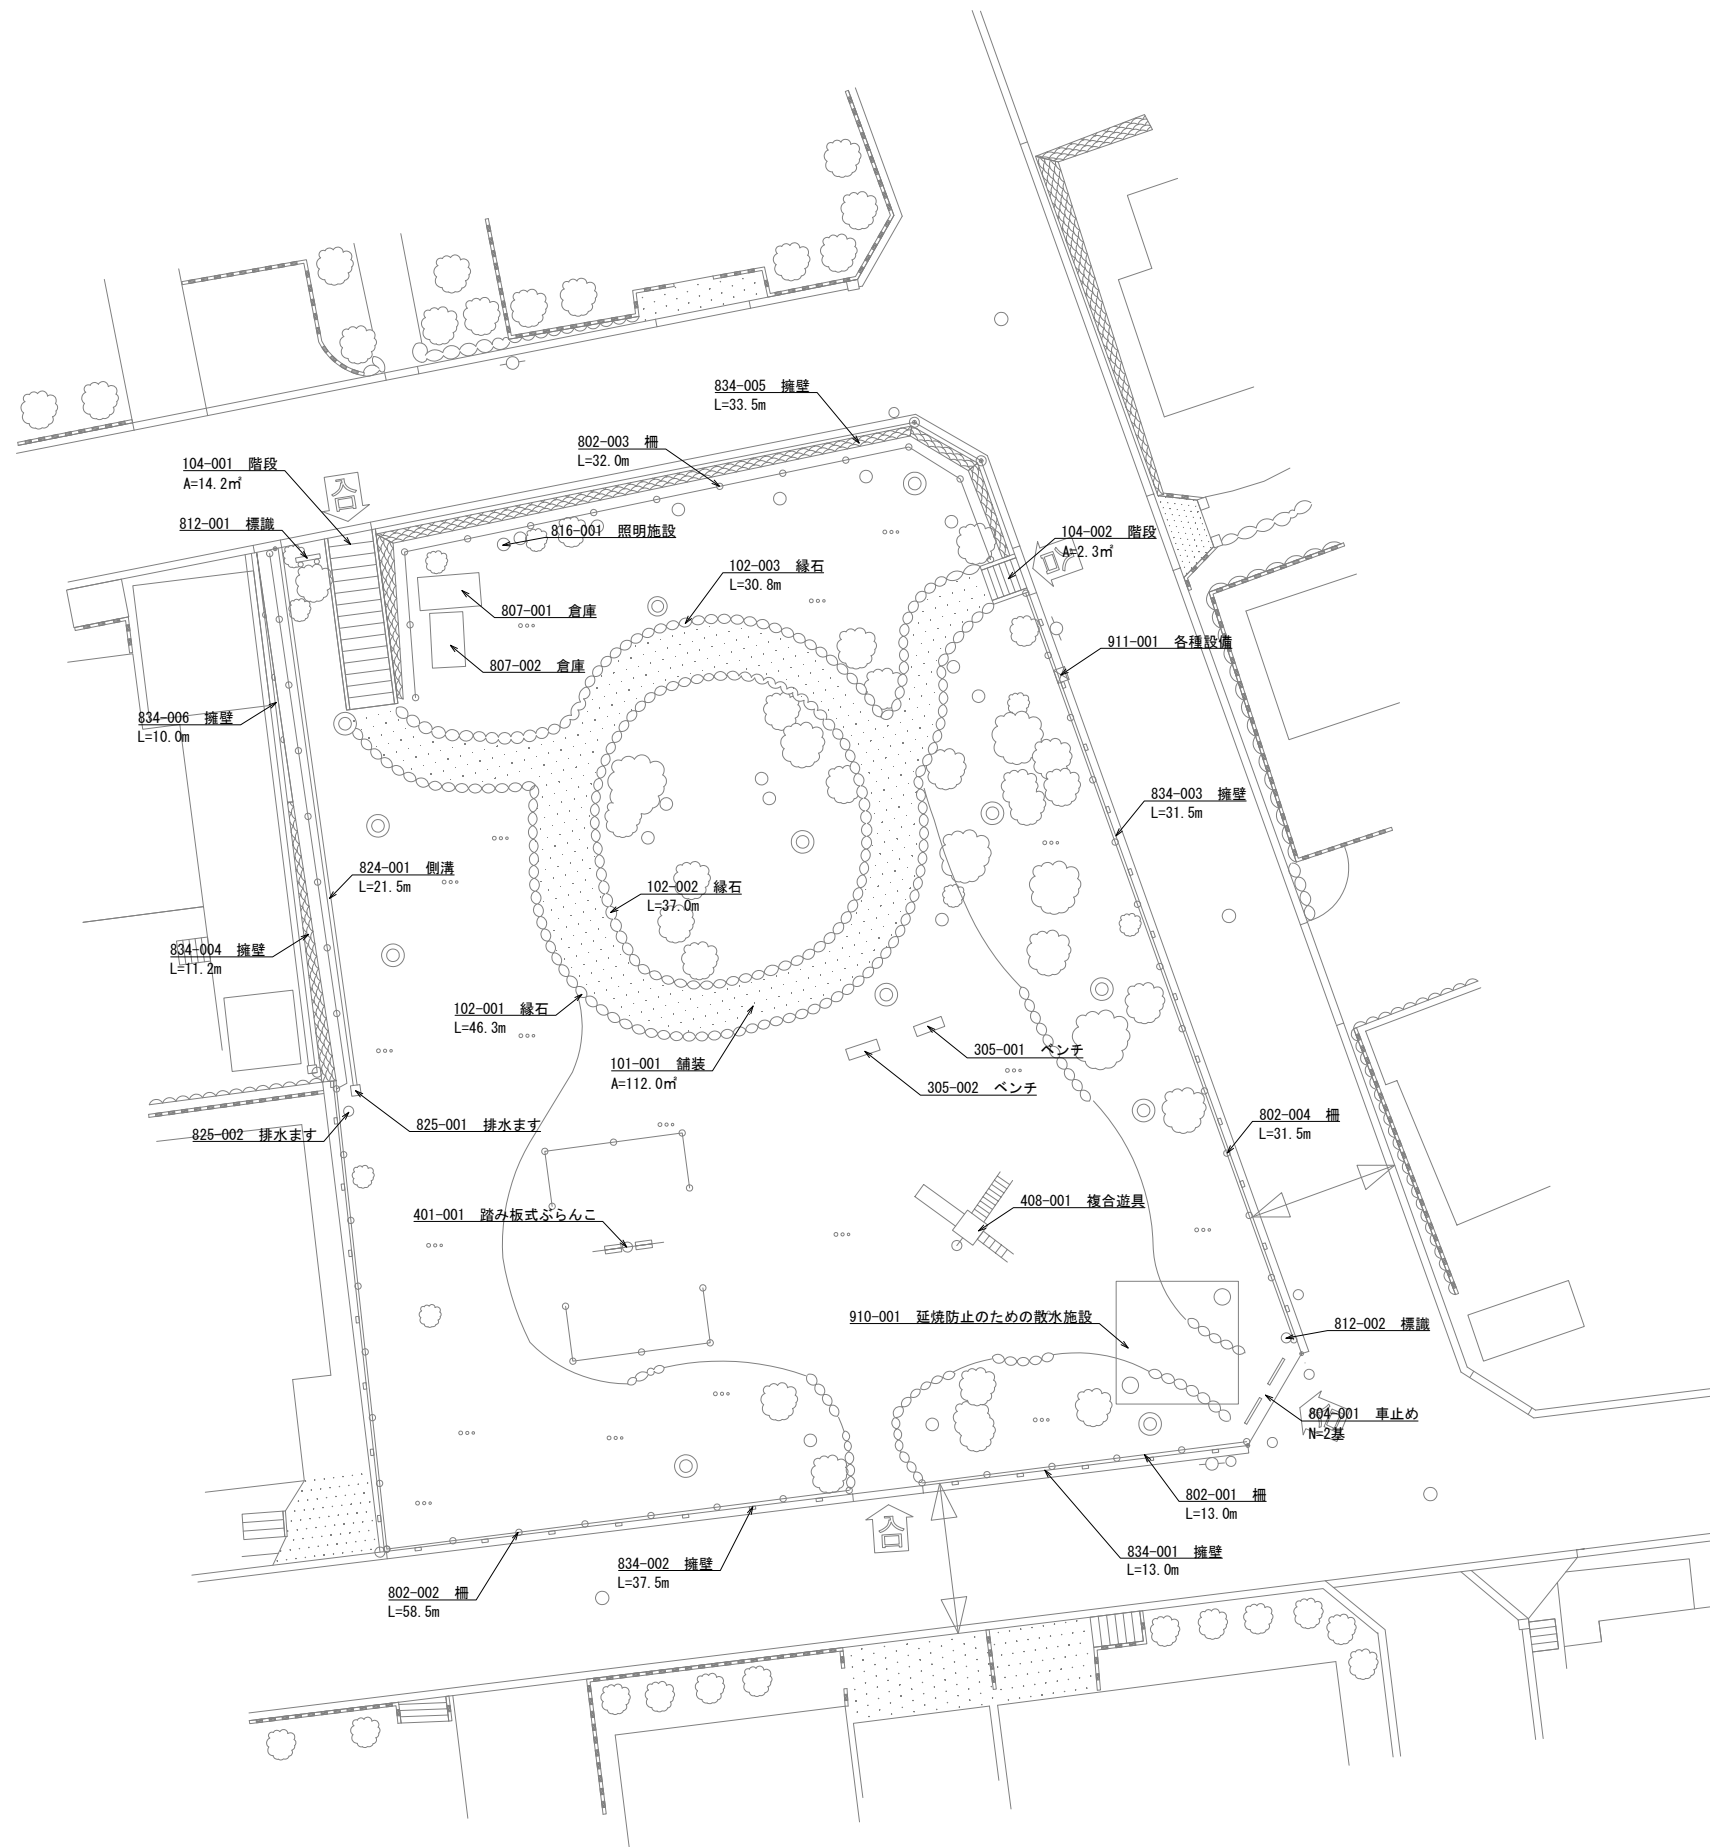


位置図
さつき西公園

SCALE=1:300 (A3)



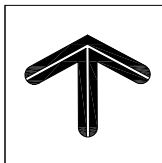


0 10 20m

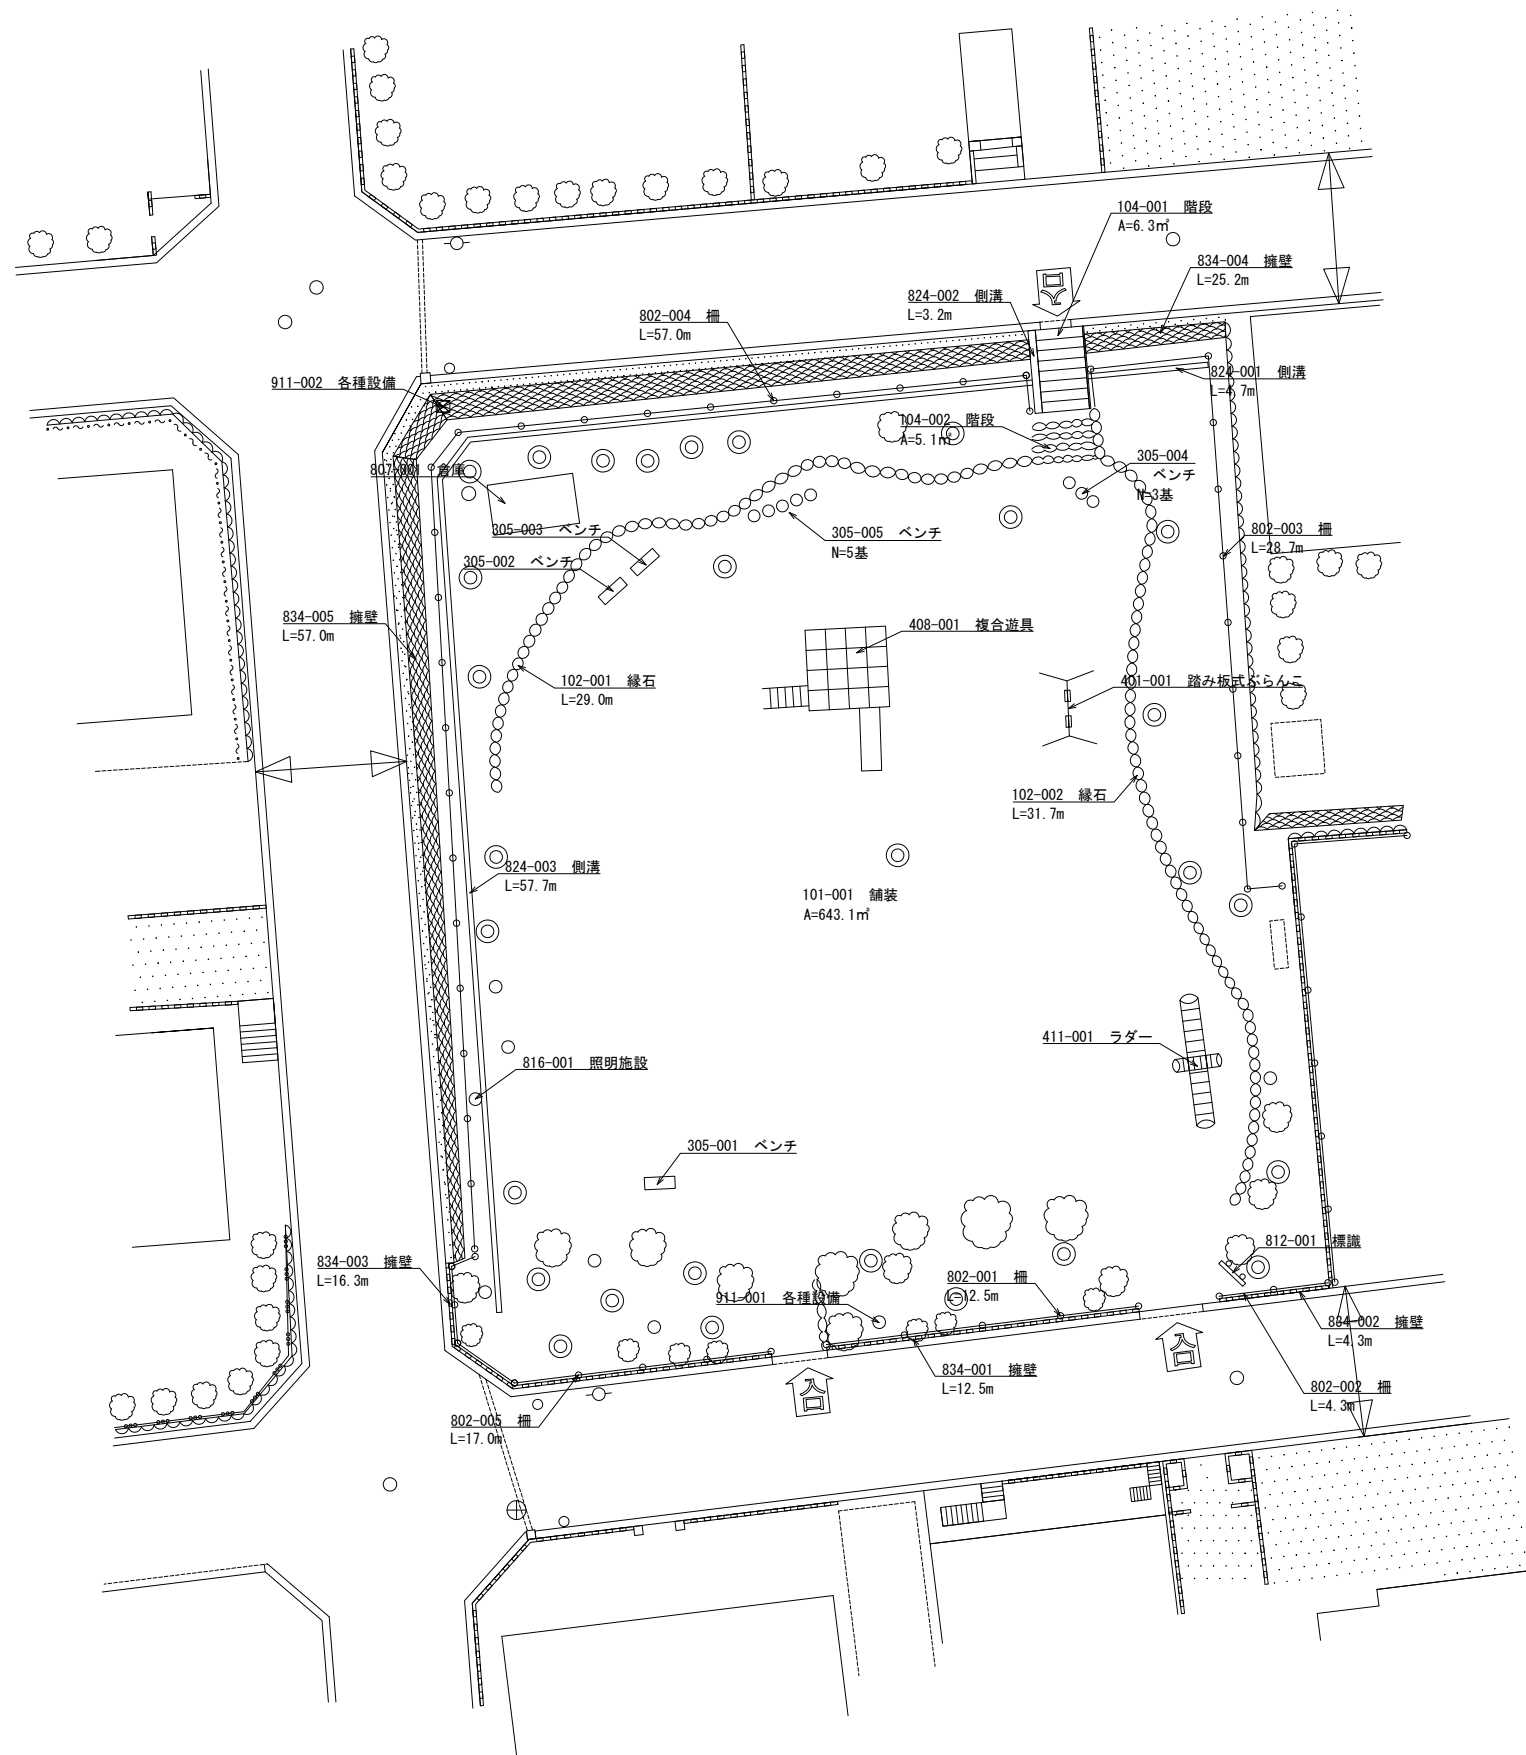


位置図
すみれ東公園


SCALE=1 : 300 (A3)

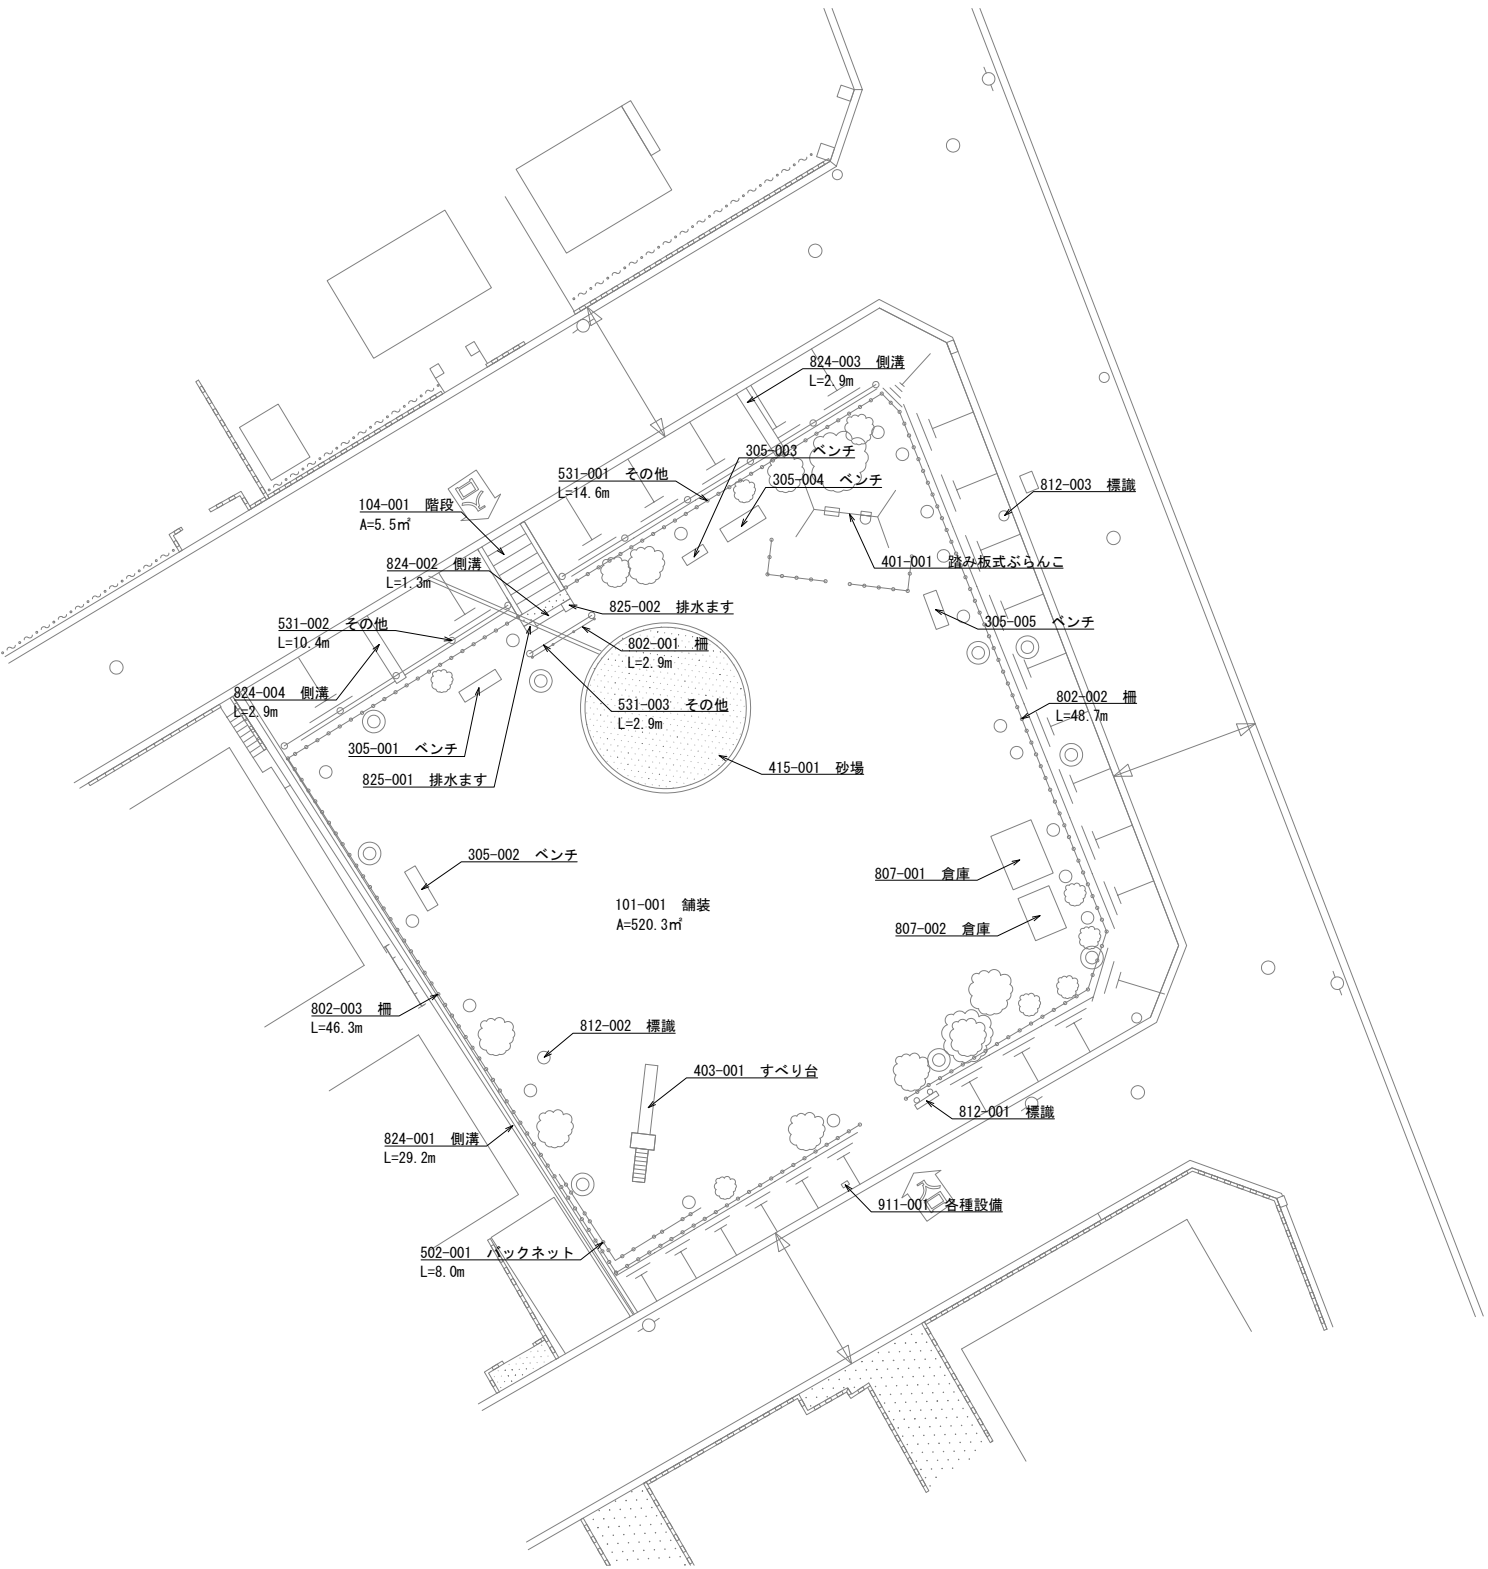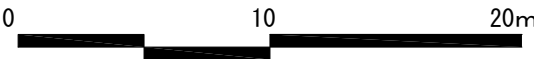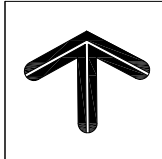


位置図
すみれ西公園
SCALE=1:300 (A3)

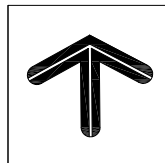


0 10 20m

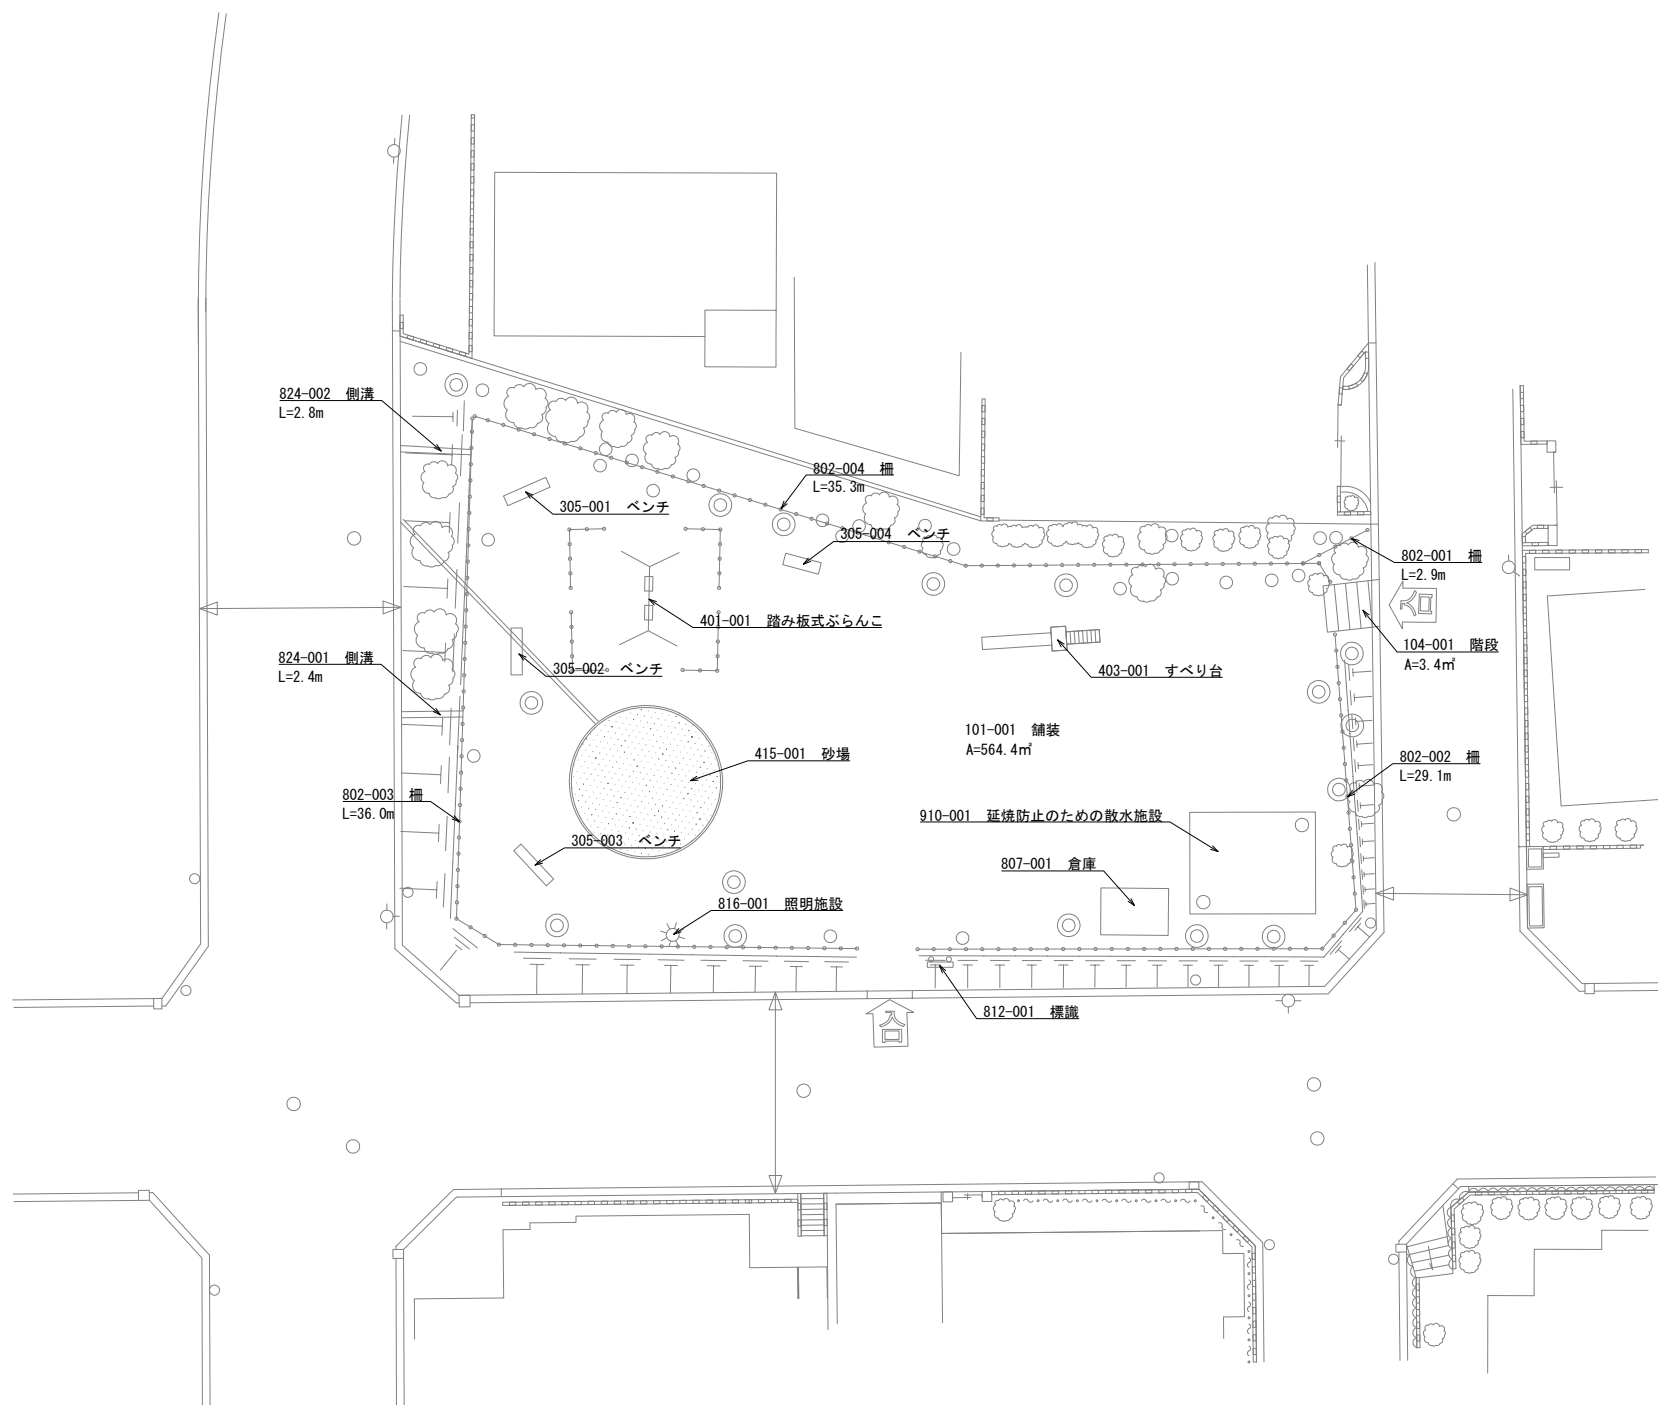

位置図
ひまわり公園
SCALE=1:300 (A3)

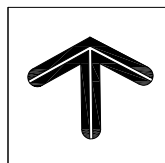


0 10 20m

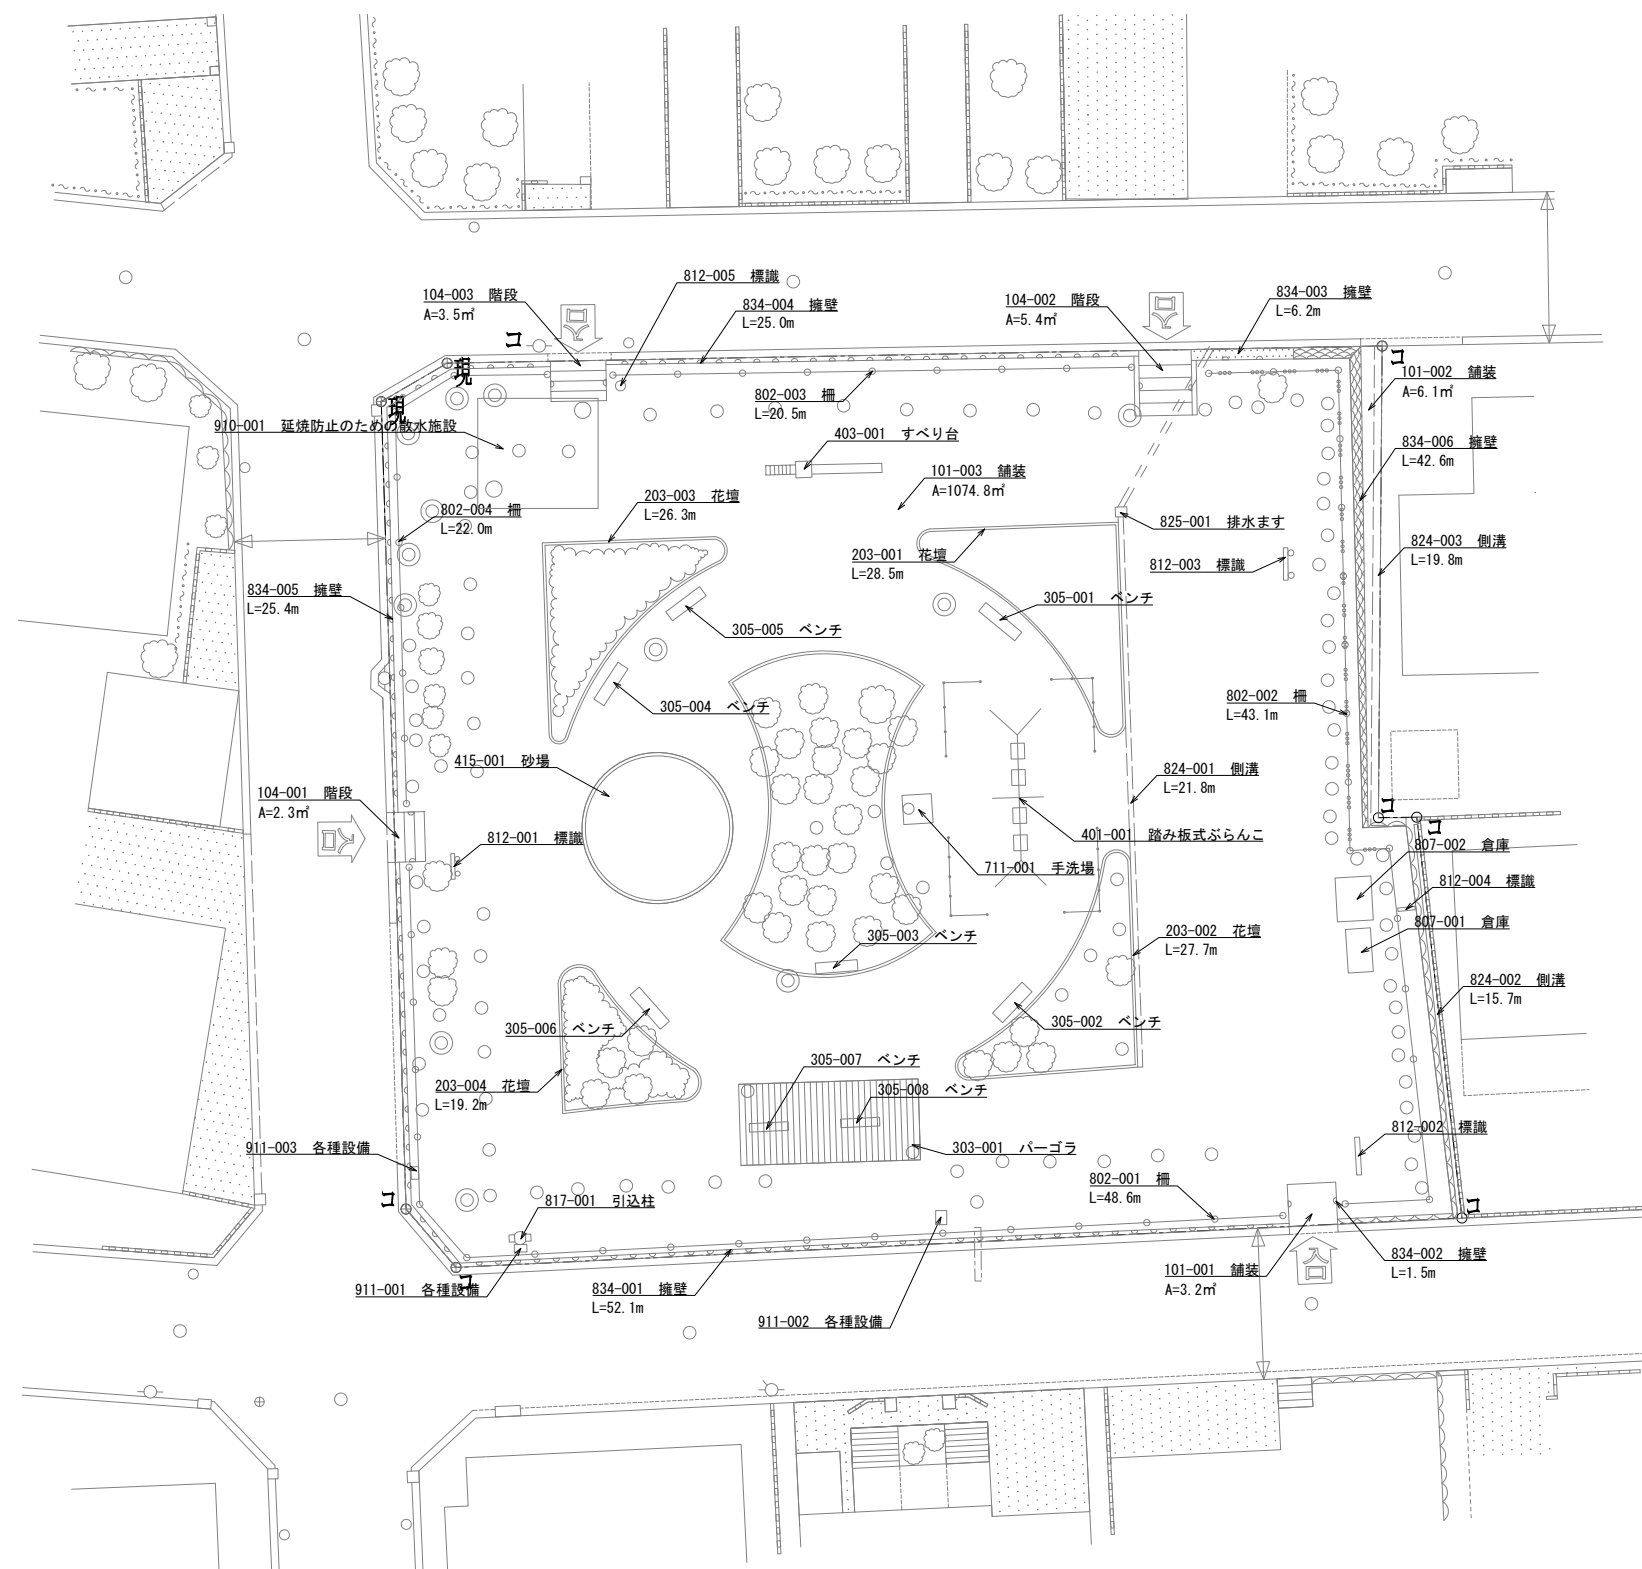


位置図
はぎ公園



SCALE=1:300 (A3)

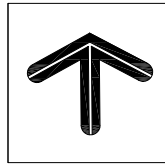

0 10 20m

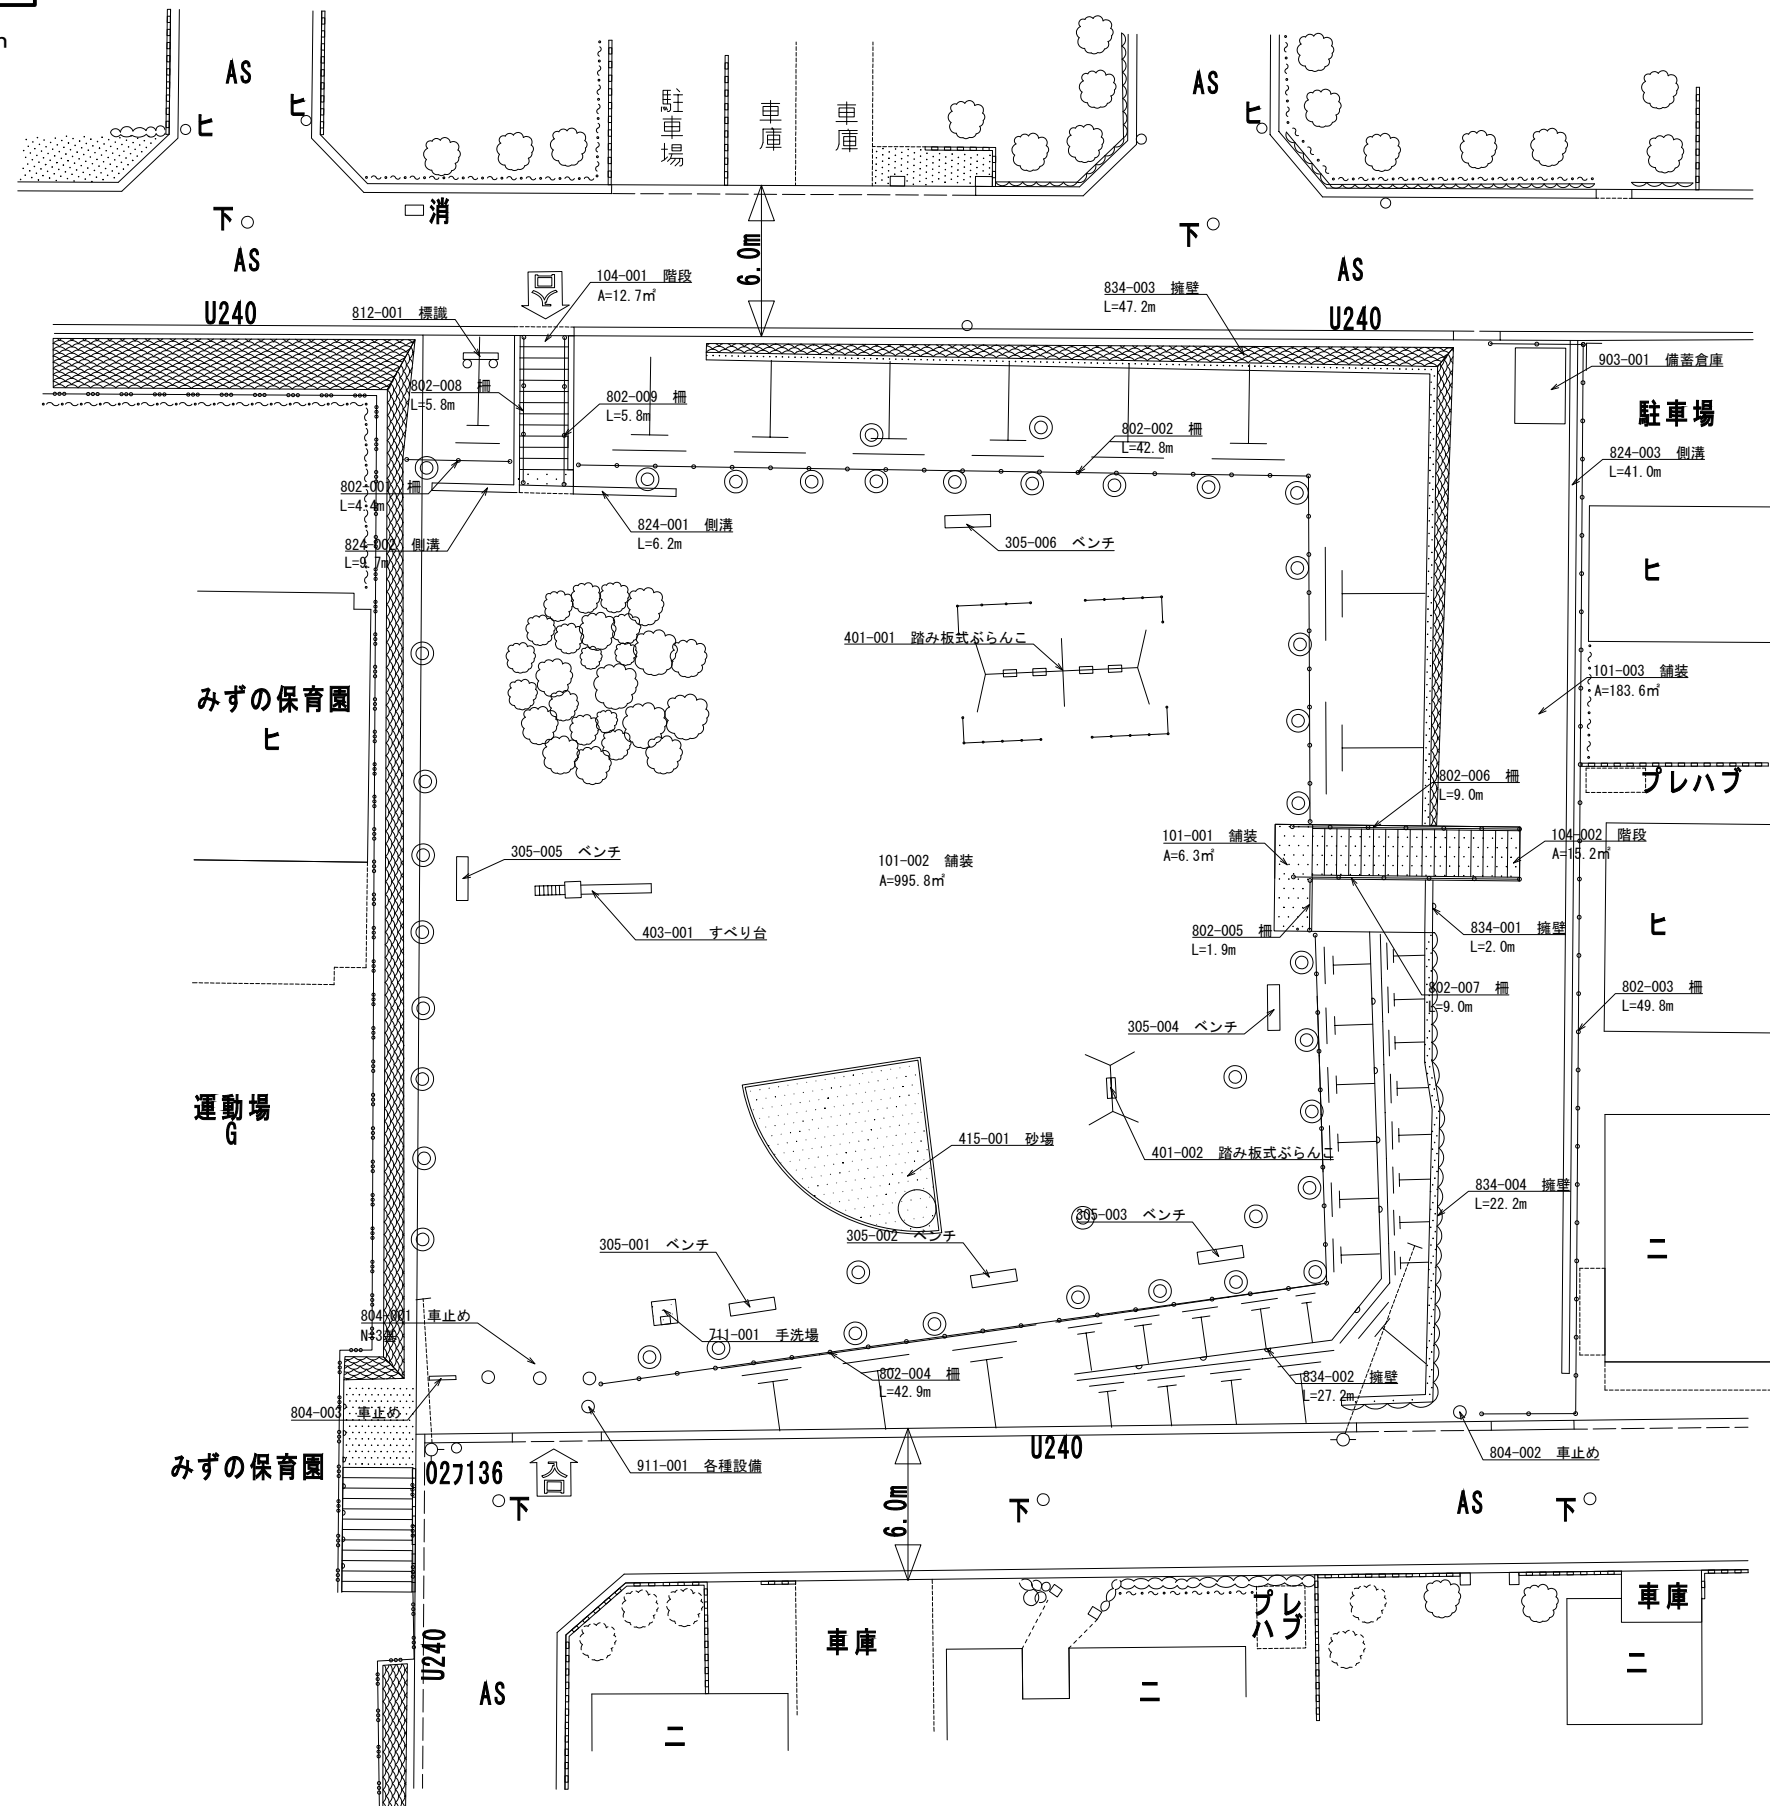


位置図
ききょう公園
SCALE=1:400 (A3)

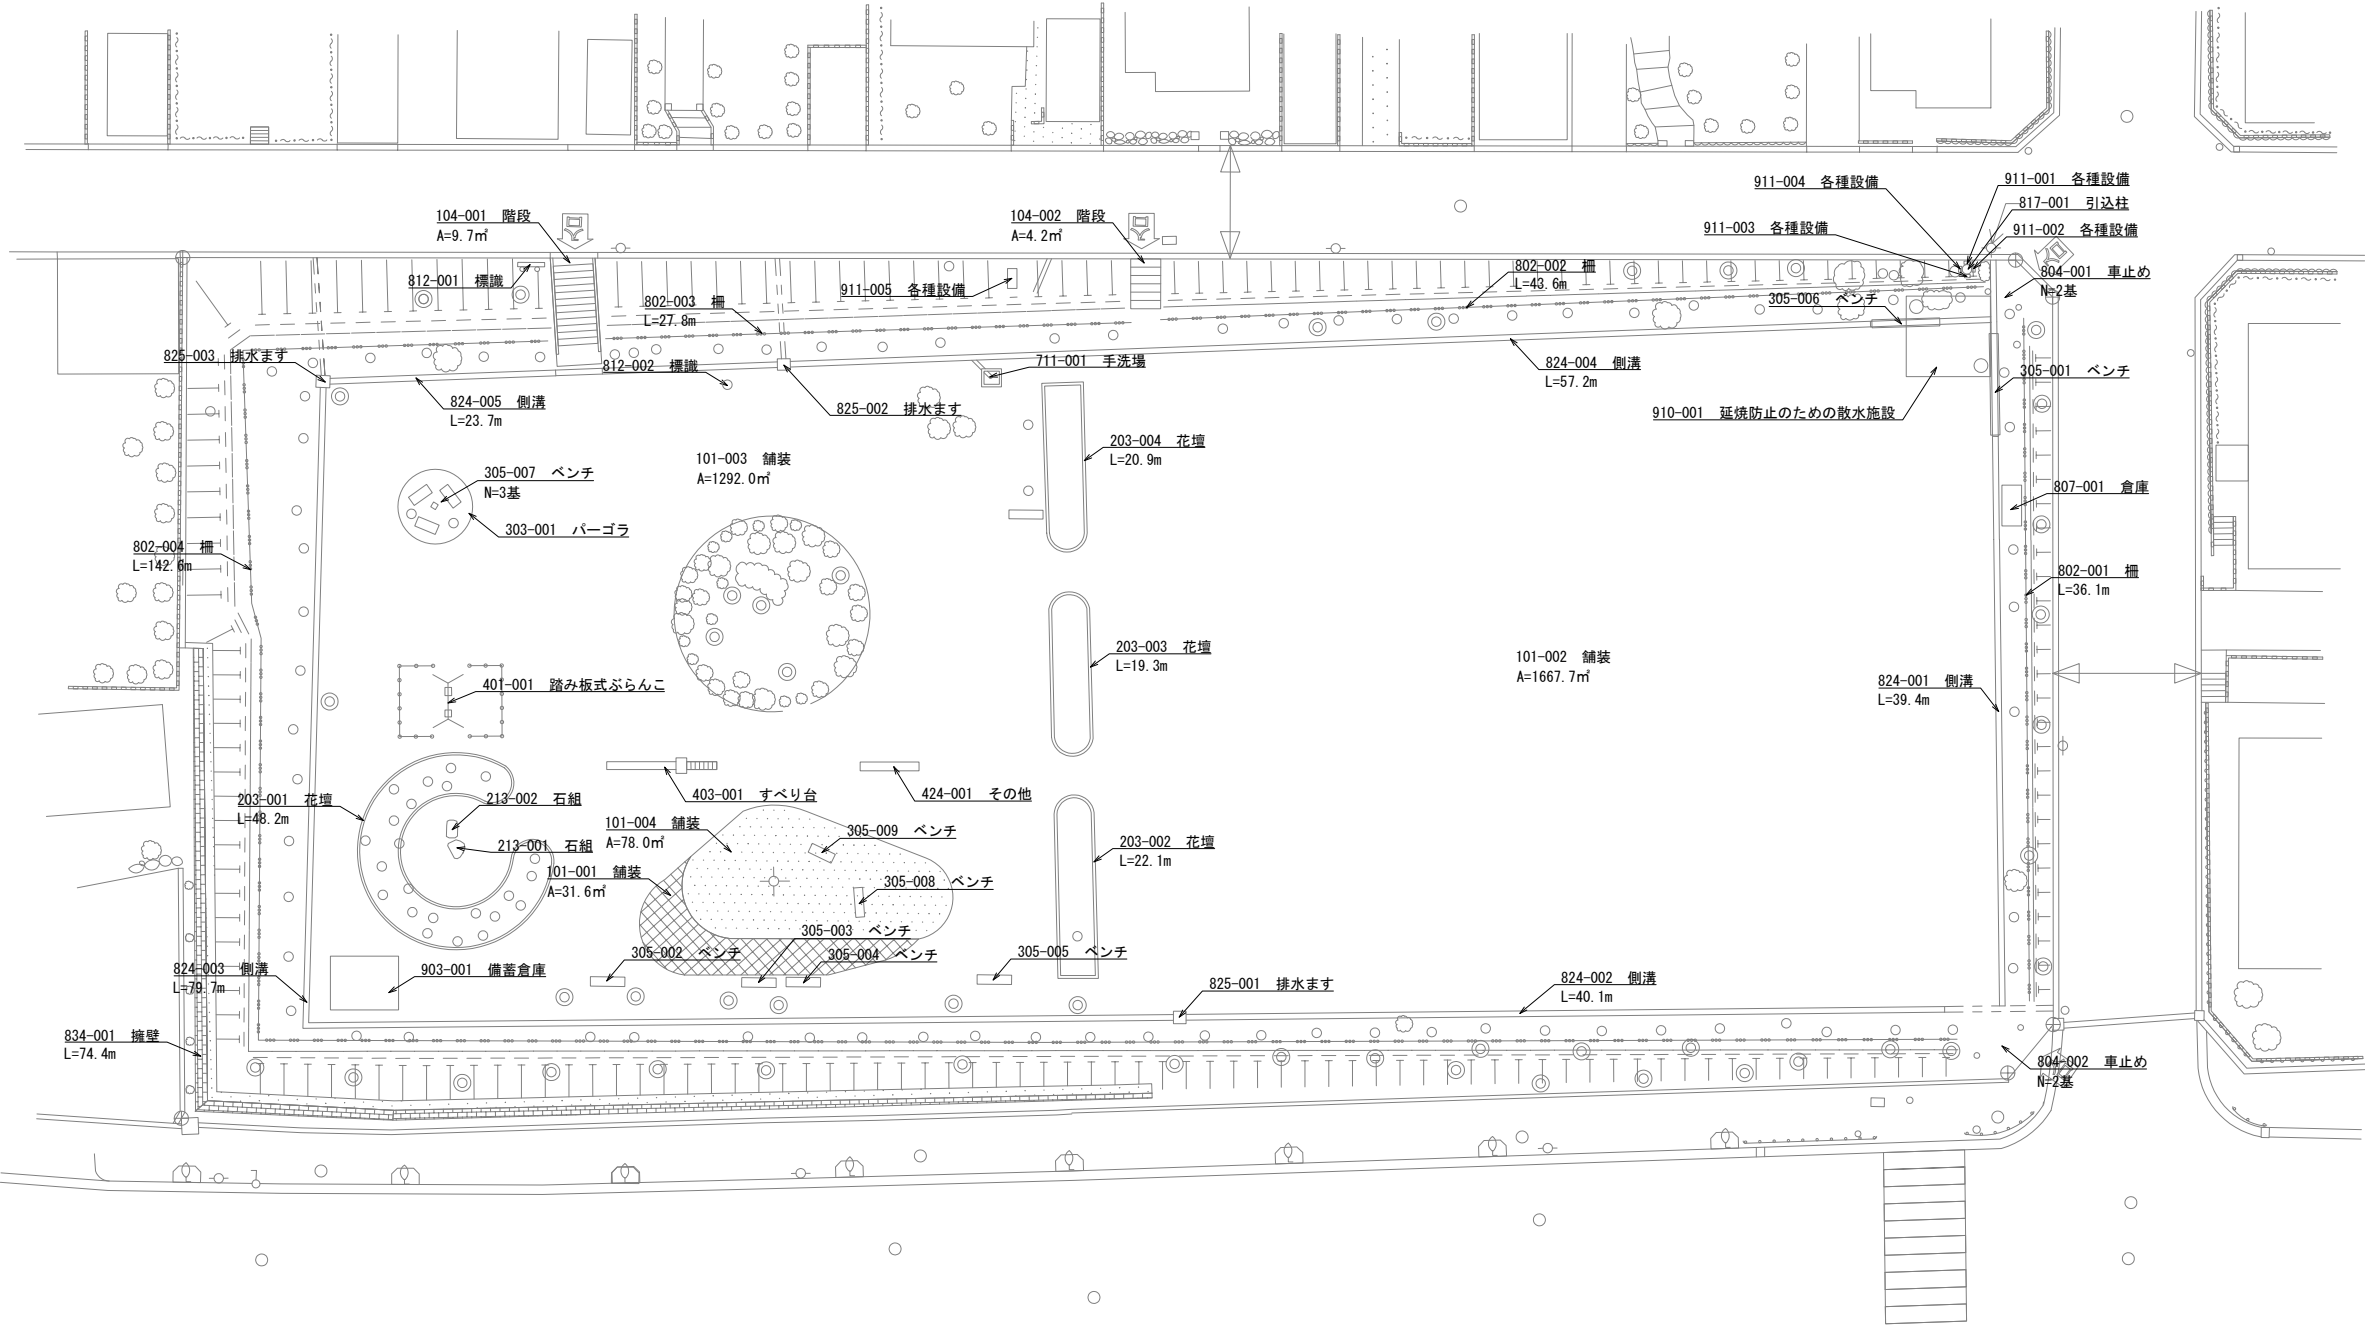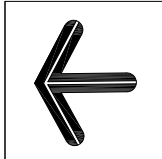


位置図 宮川モール

SCALE=1:500 (A3)

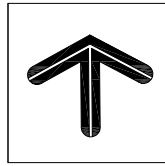


0 10 20m

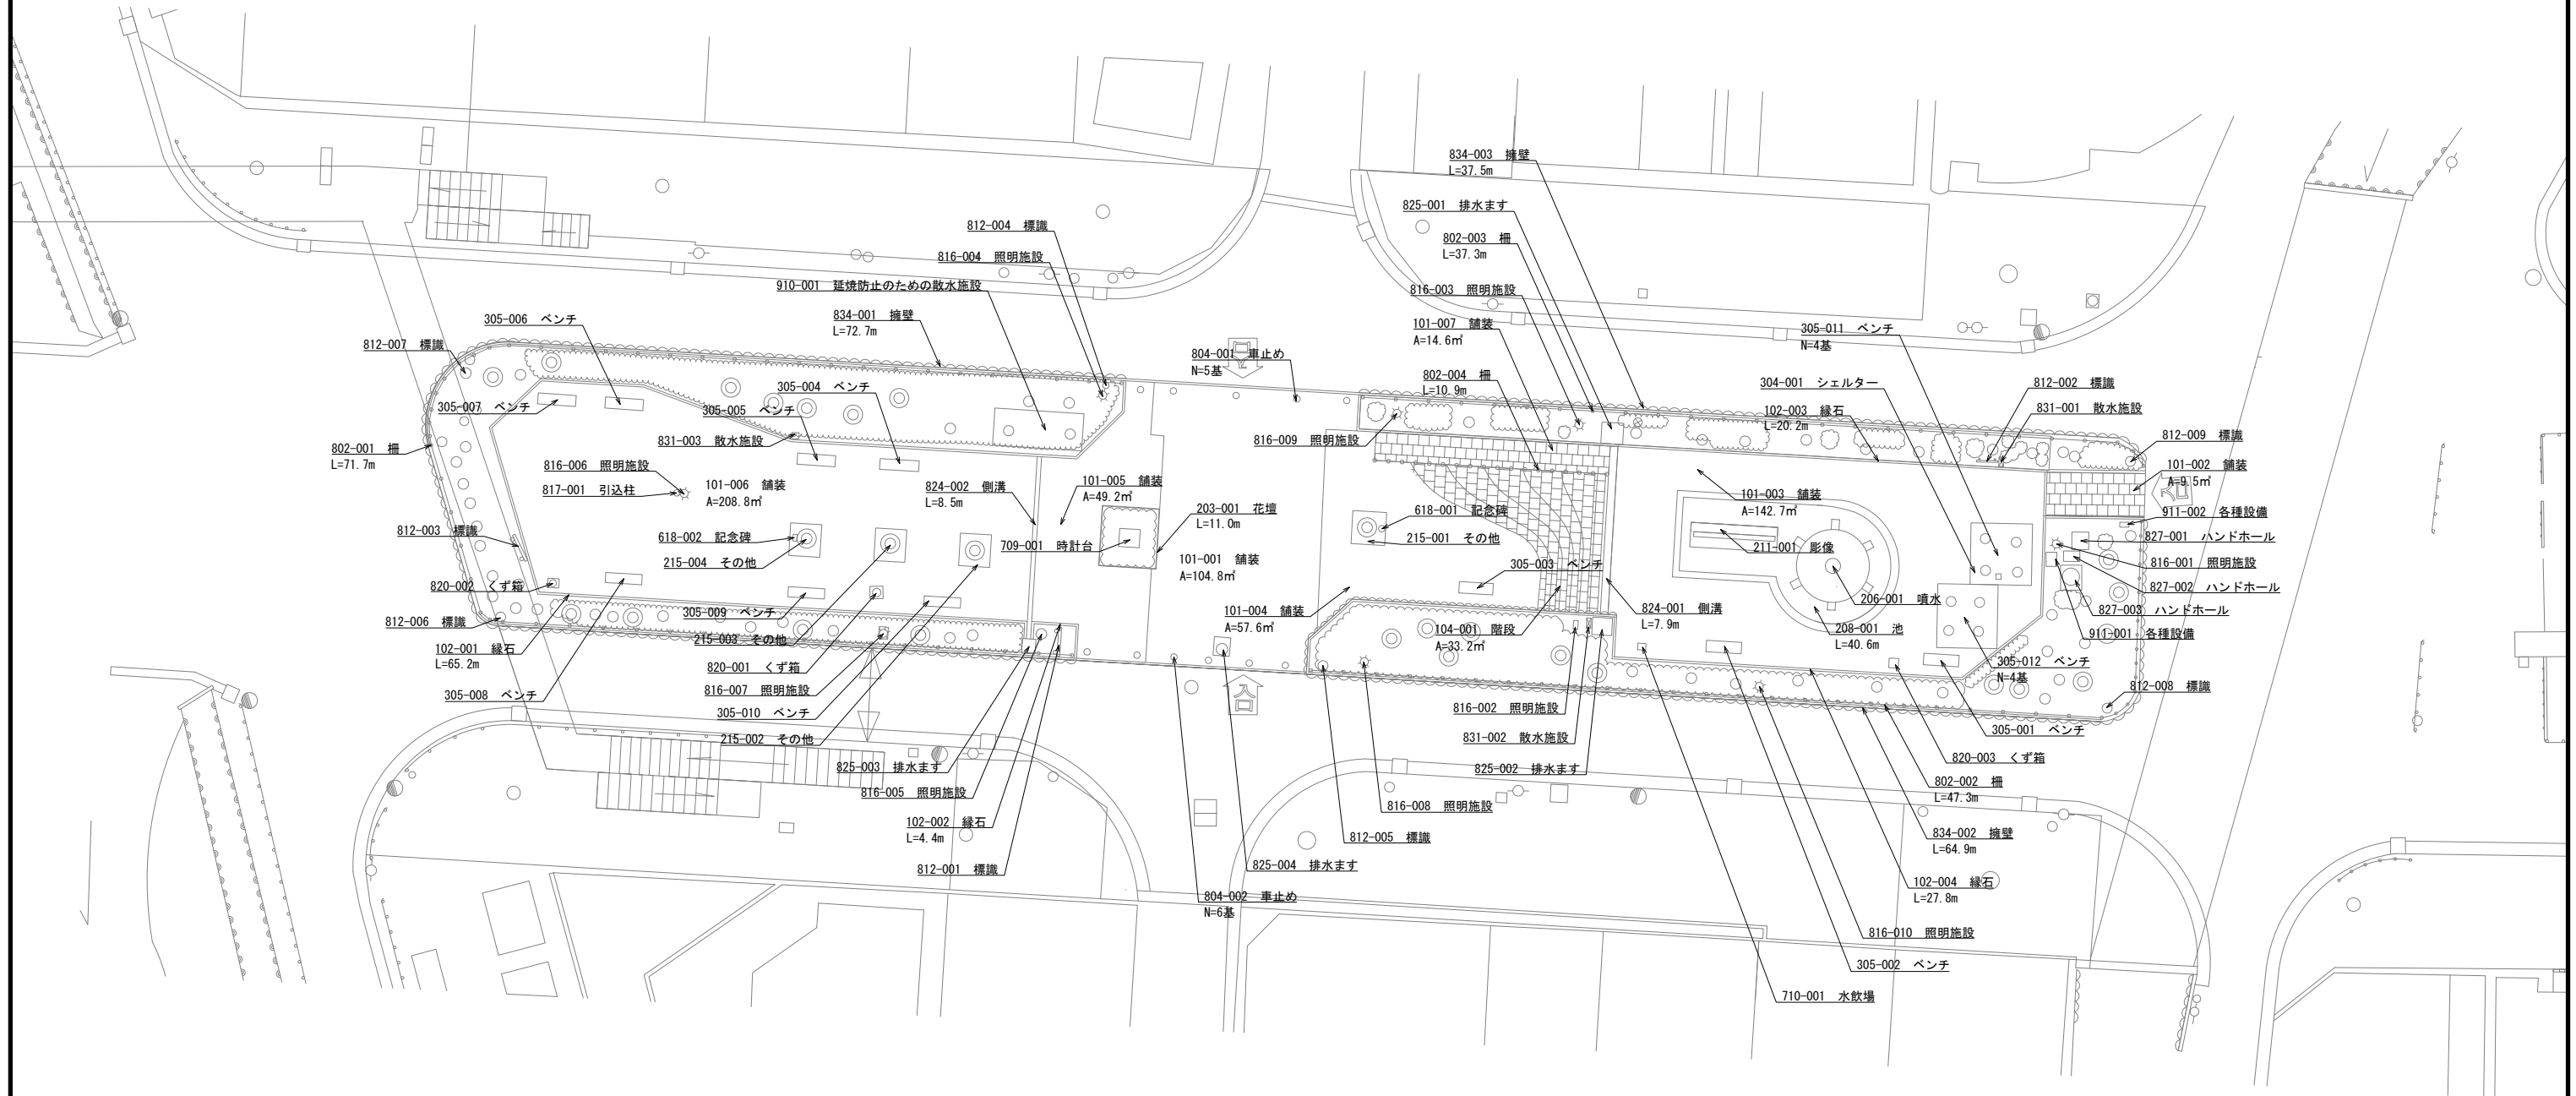


位置図
こぶし公園


SCALE=1:300 (A3)

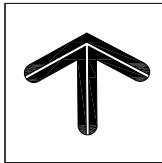


0 10 20m

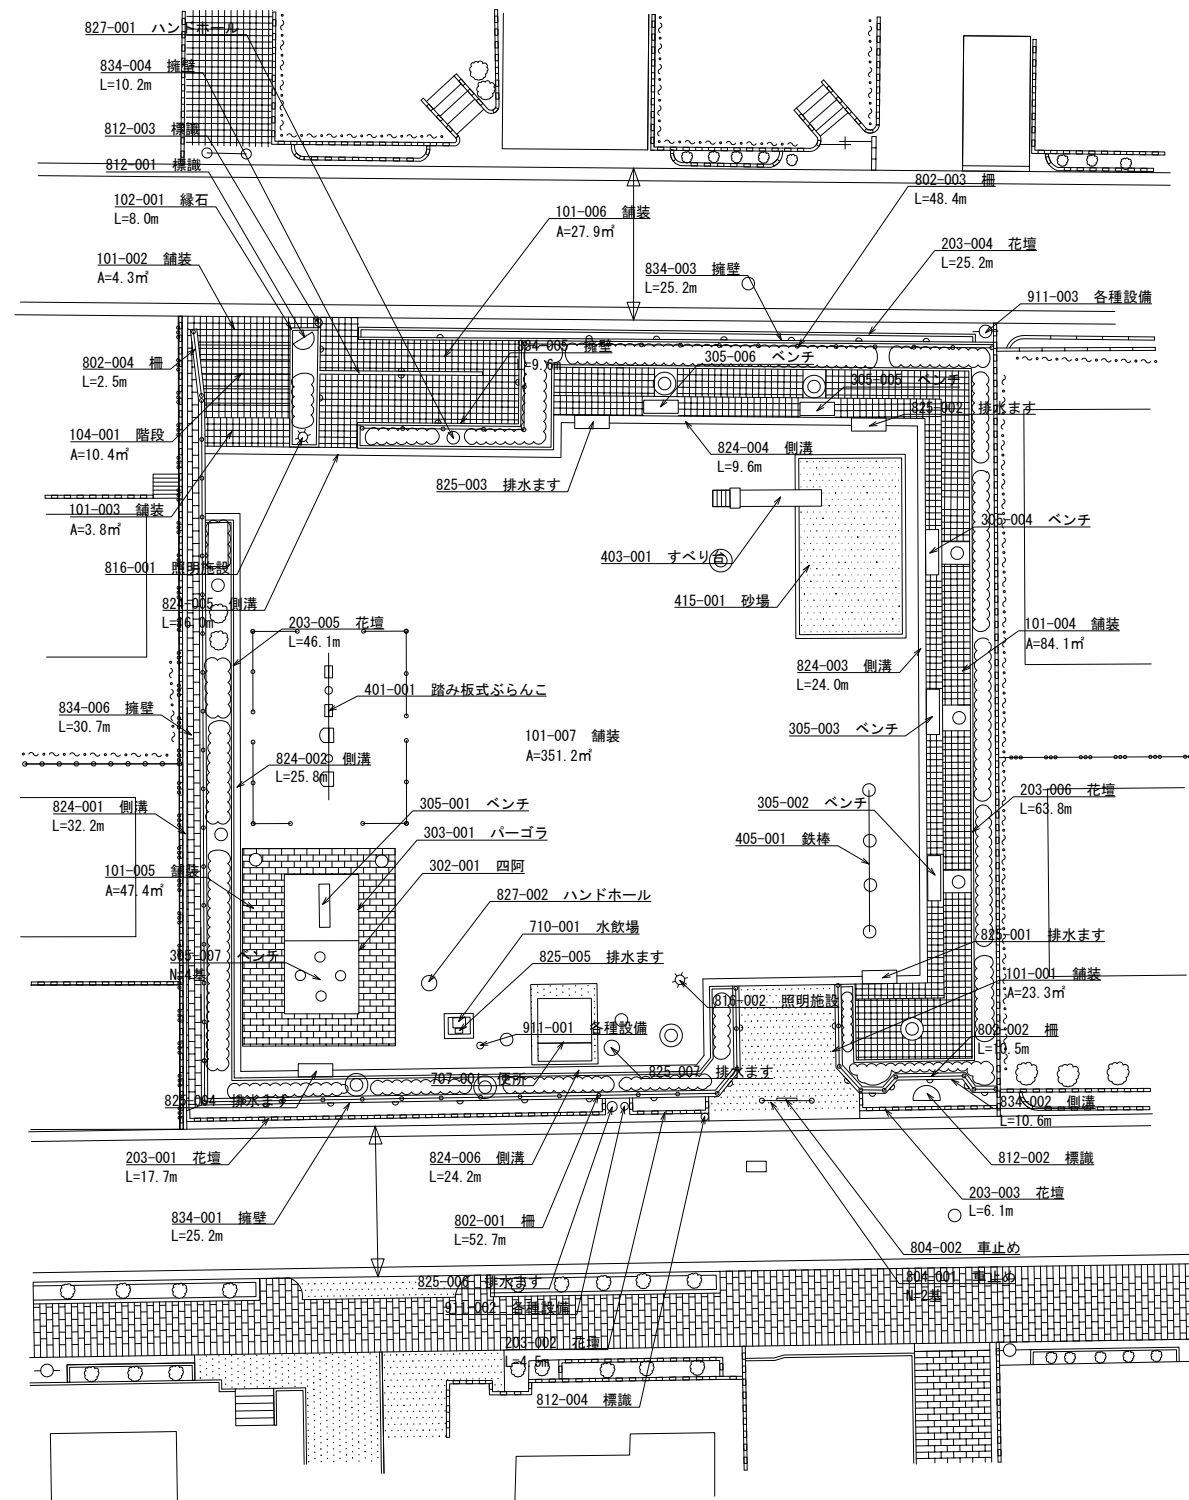

位置図
やまぶき公園
SCALE=1:300 (A3)

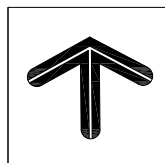


0 10 20m

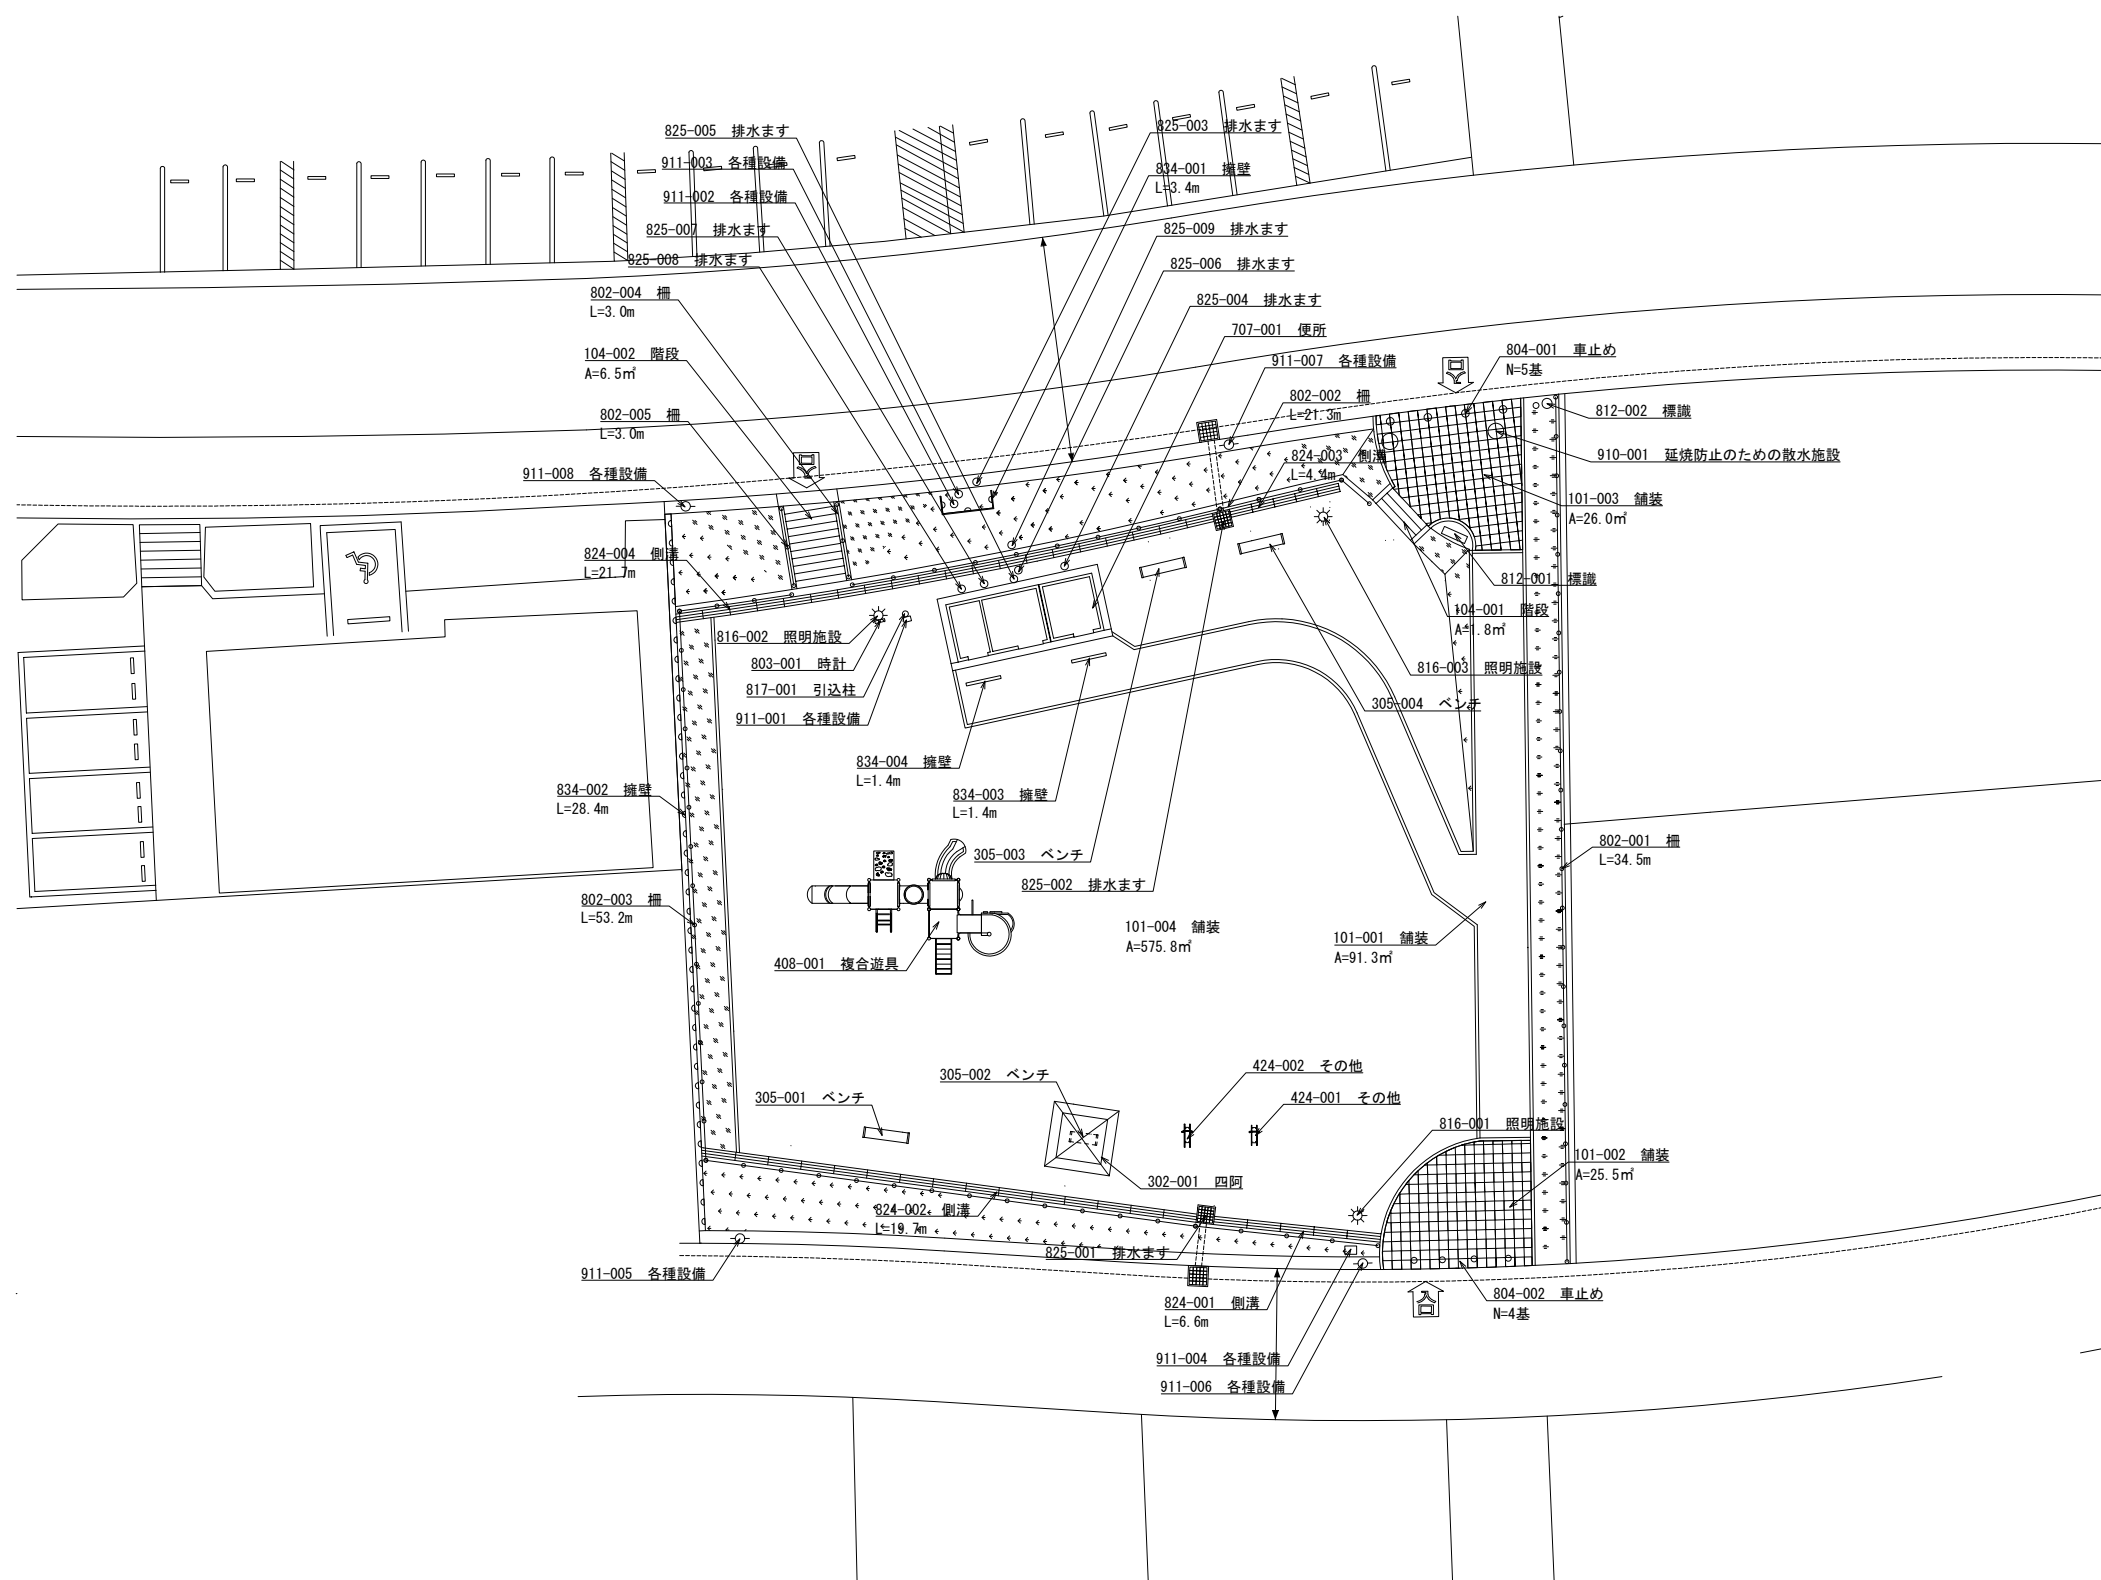

位置図


SCALE=1:500 (A3)

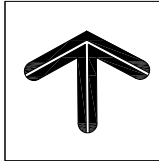


A horizontal scale bar with three segments. The first segment is labeled '0', the second '10', and the third '25m'.



位置図
みずの坂南公園
SCALE=1:400 (A3)

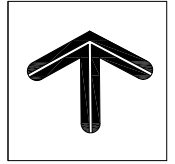


0 10 25m

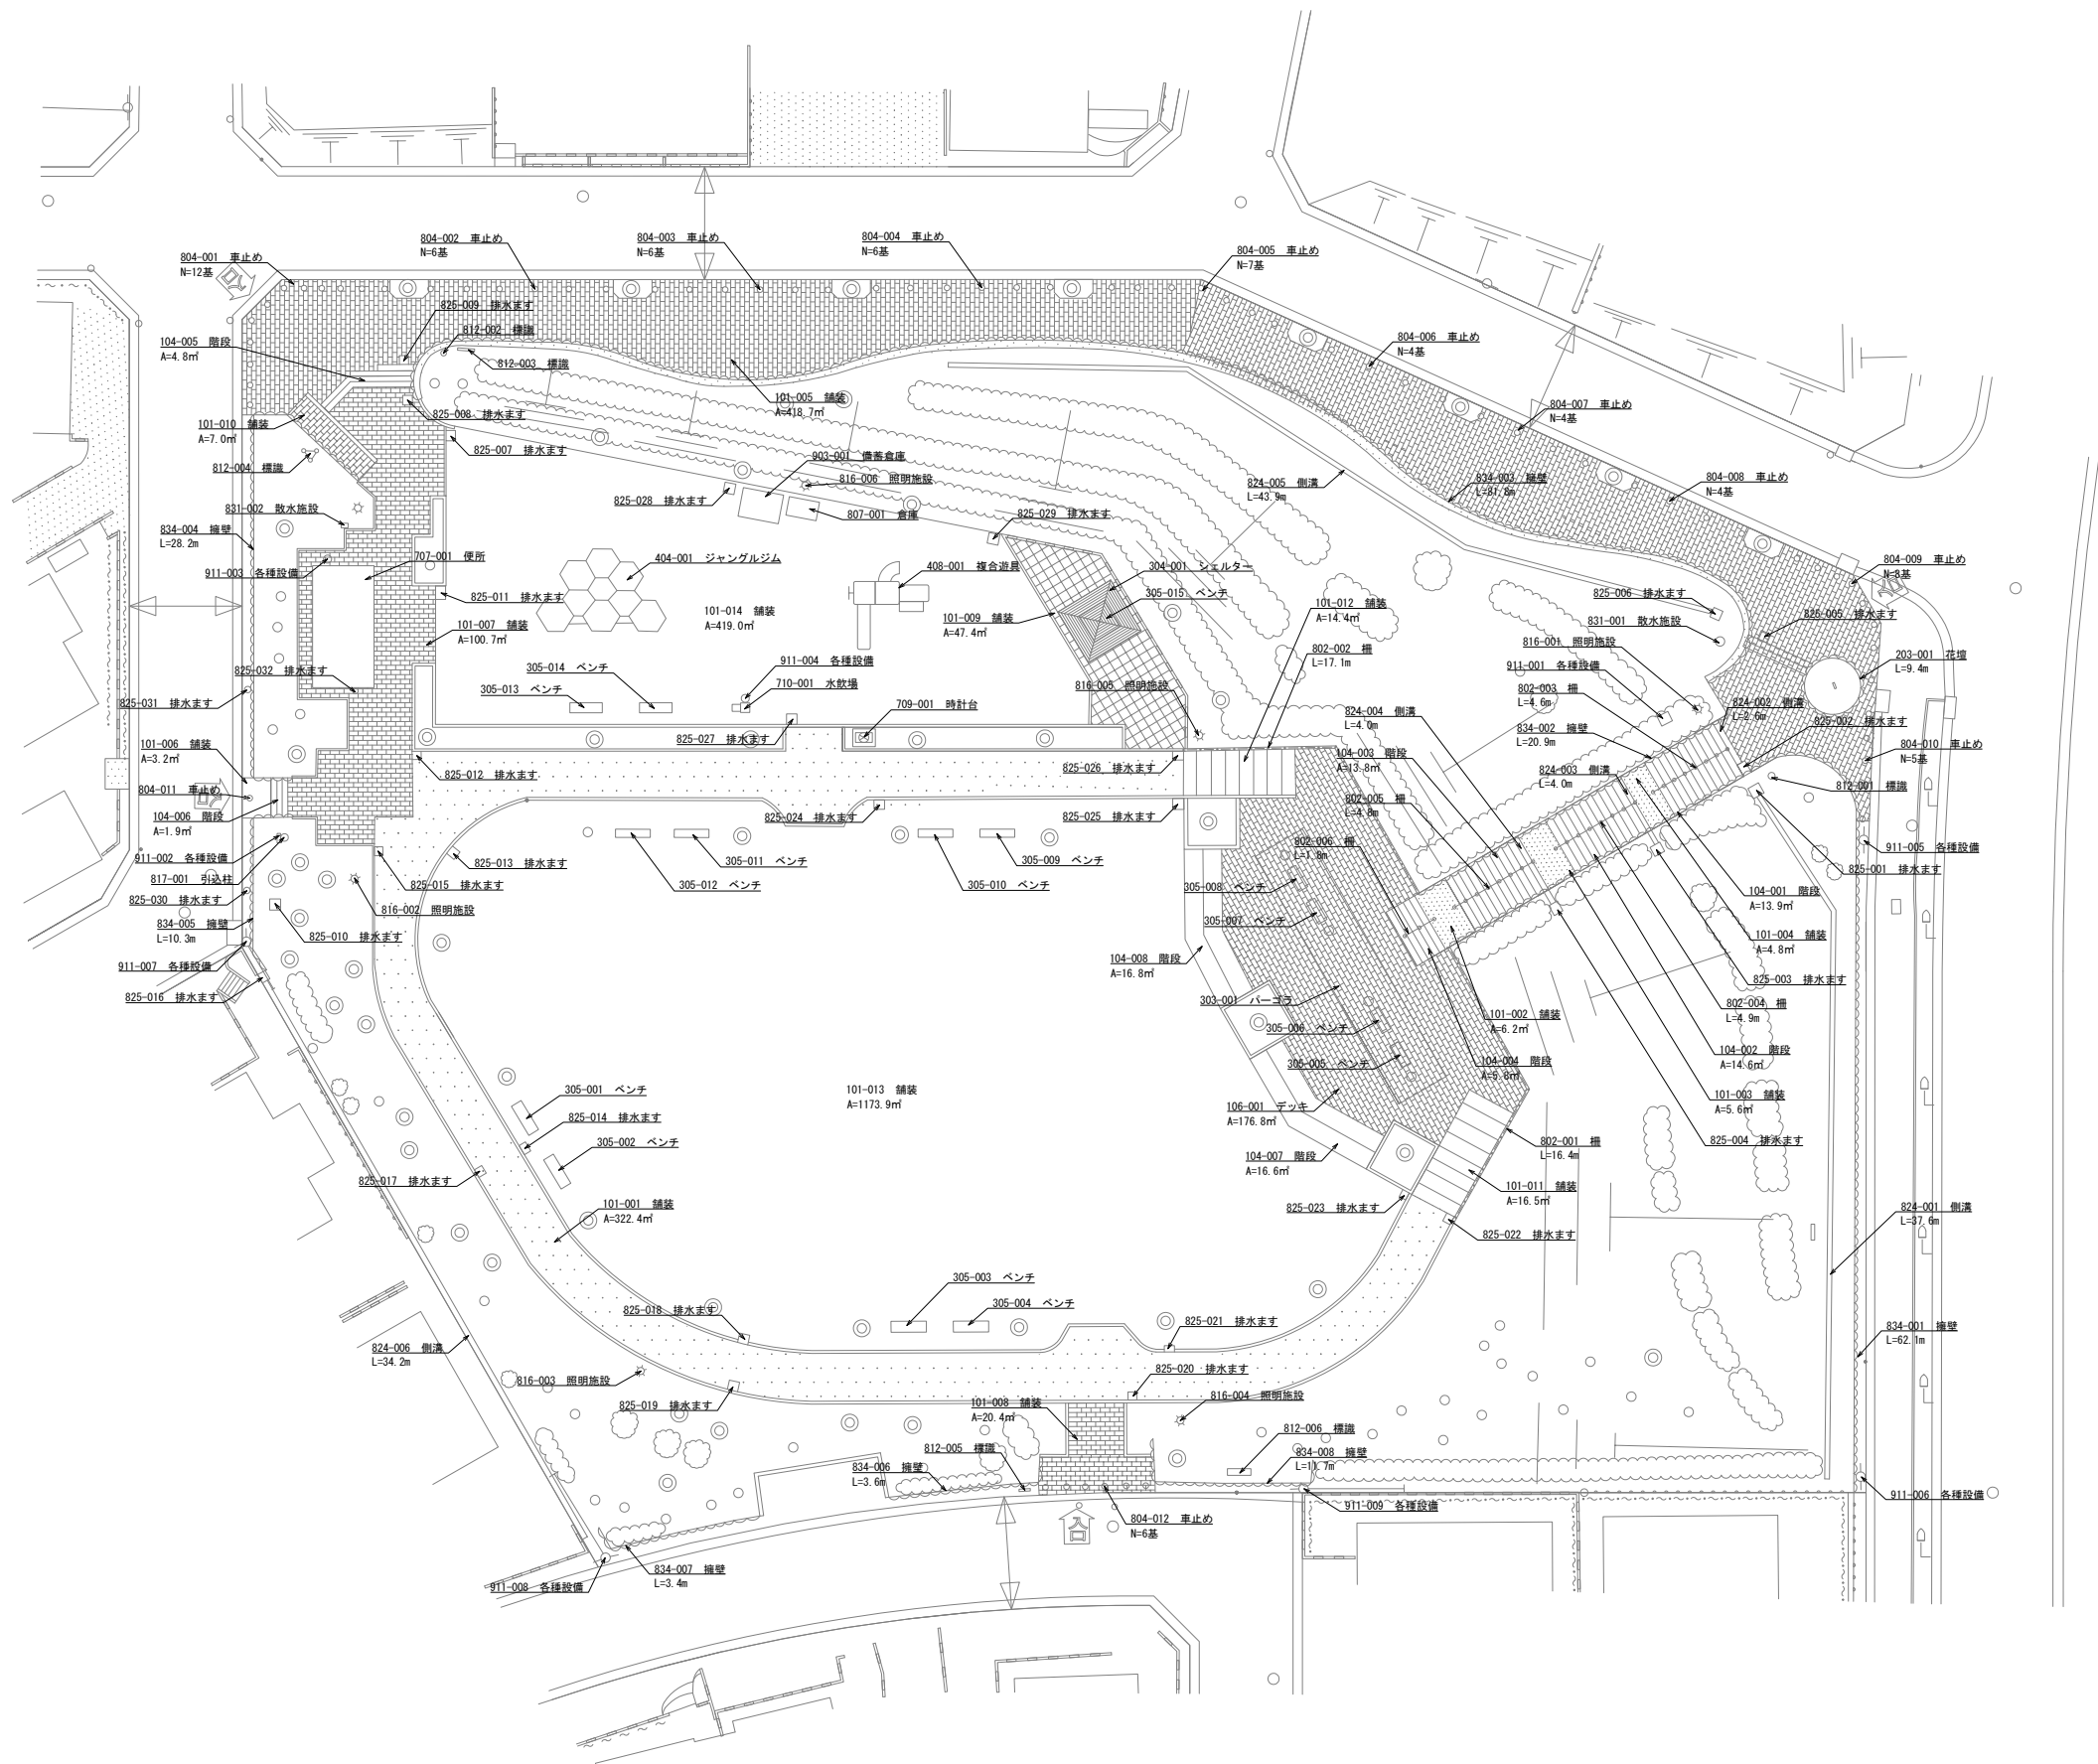


位置図 やまて坂北公園


SCALE=1:300 (A3)

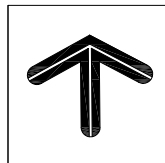

0 10 20m

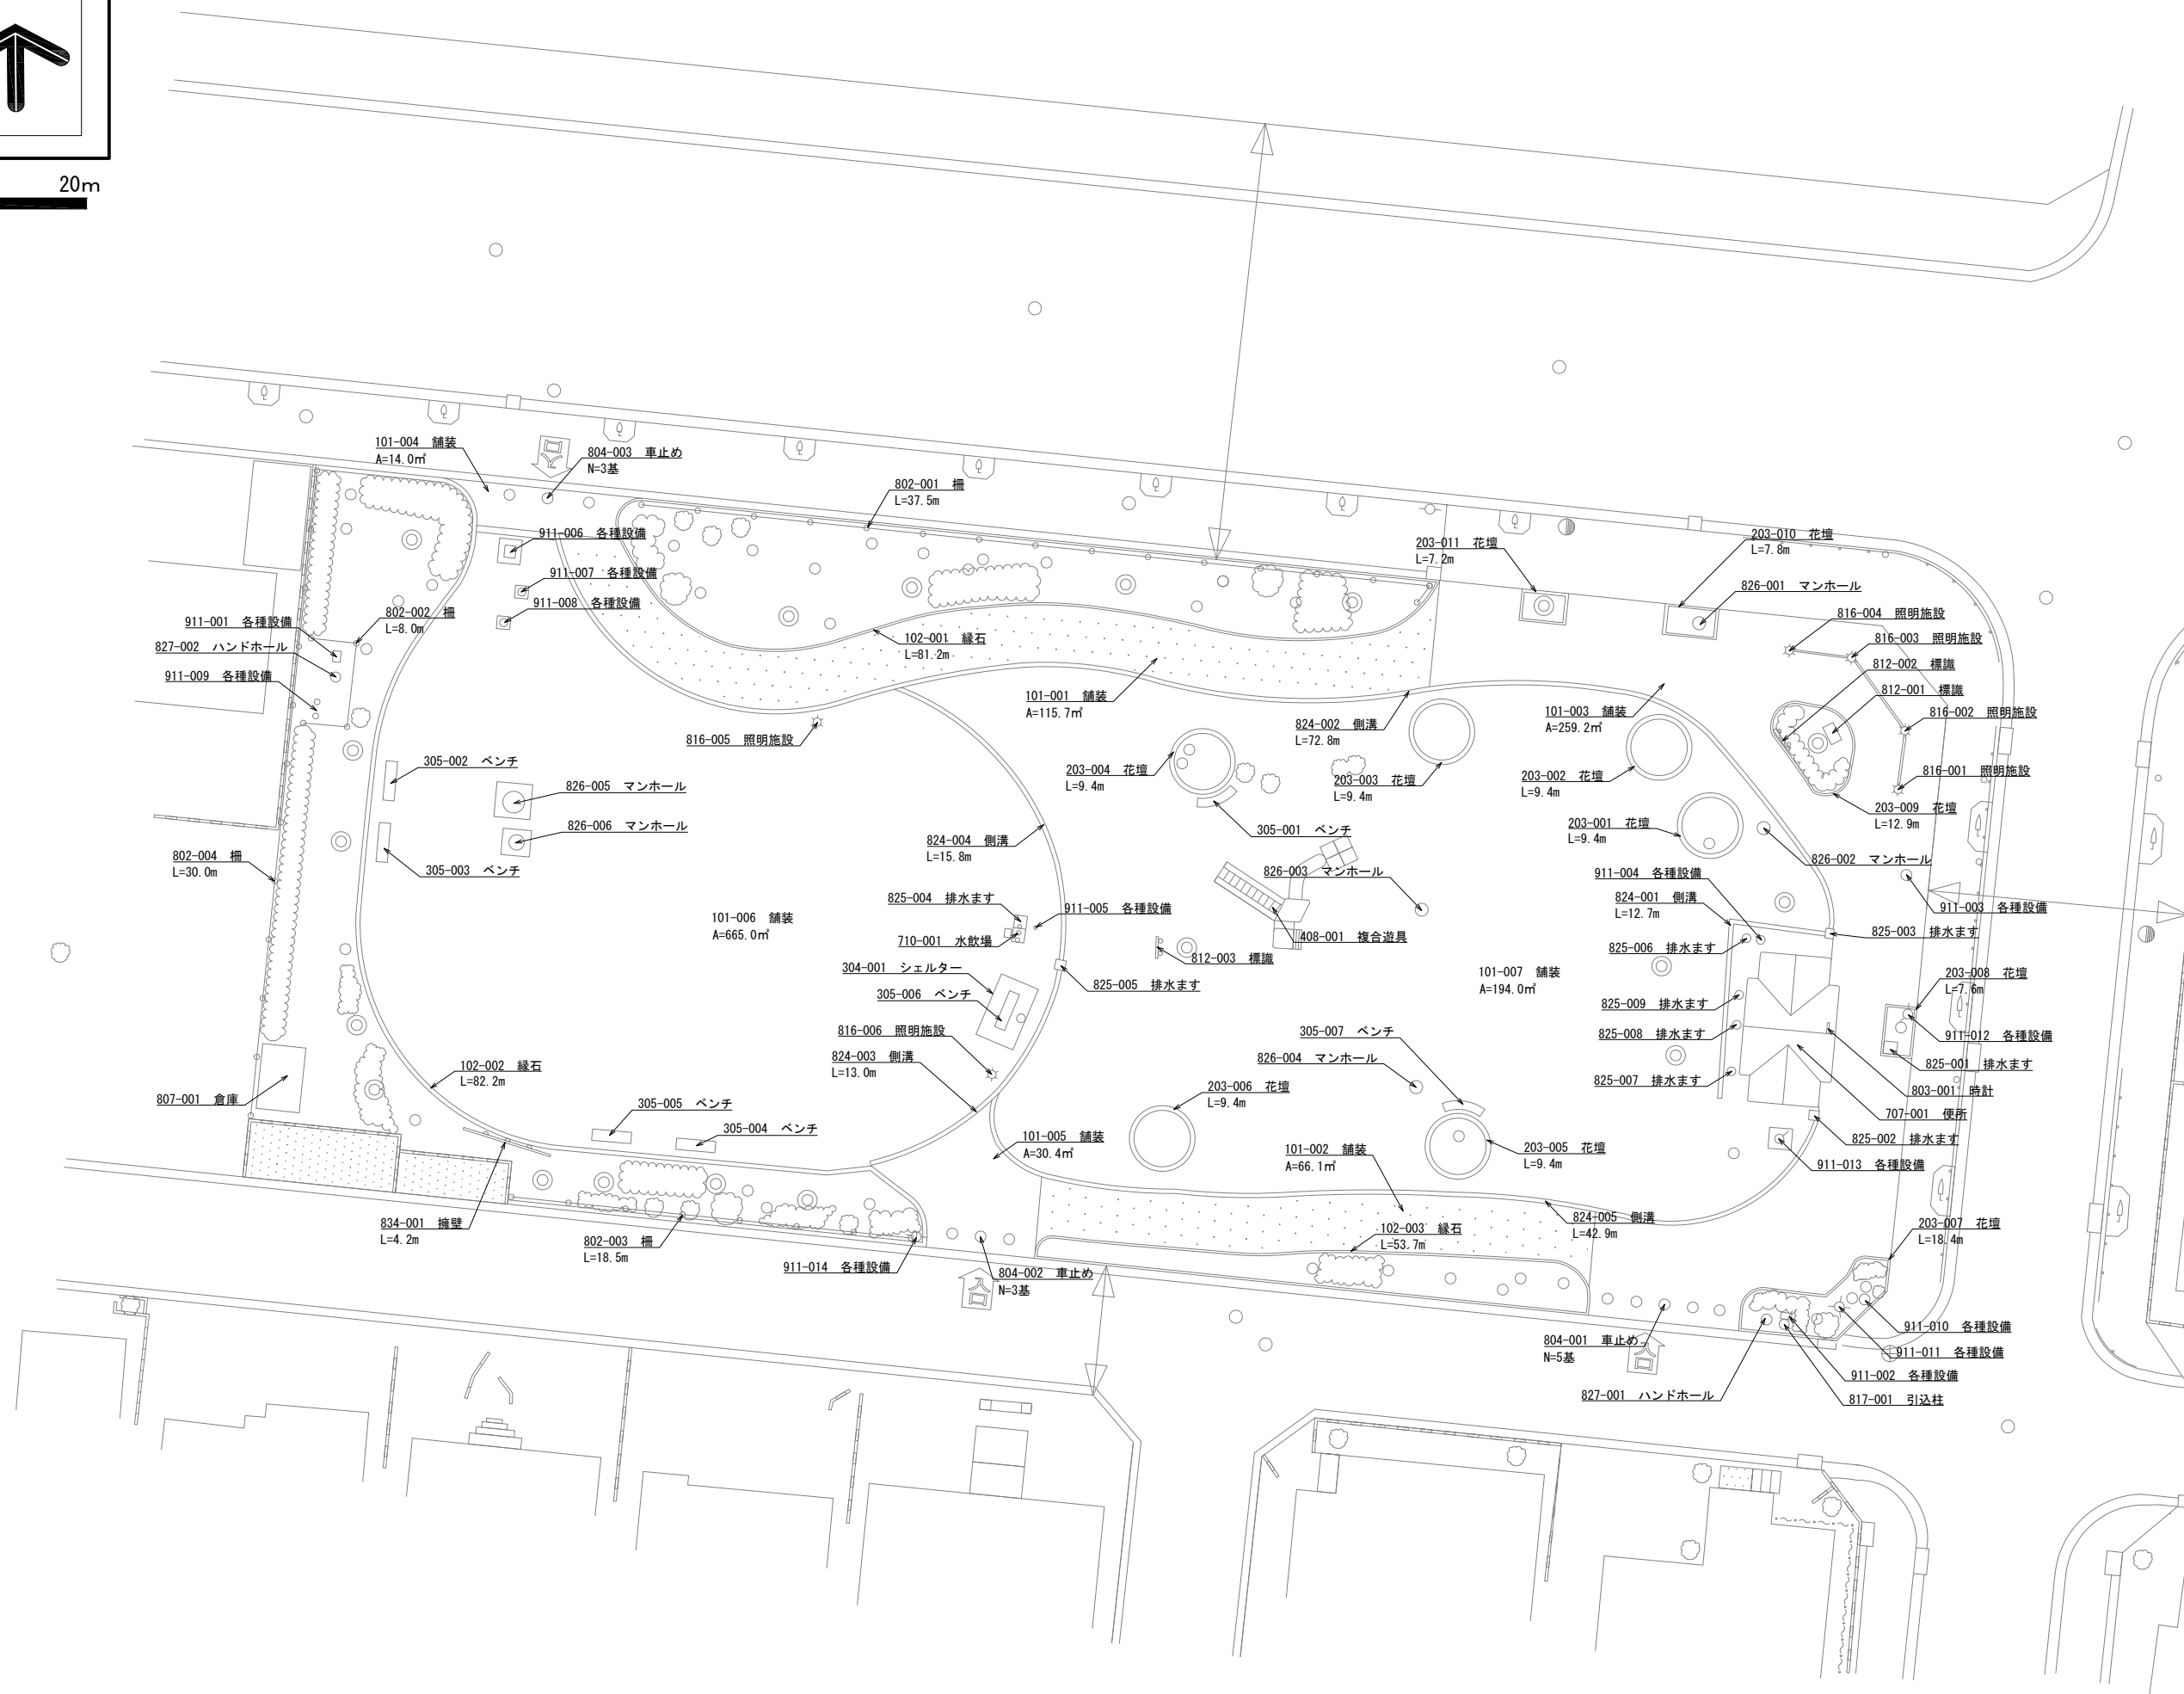

位置図
やまて坂東公園
SCALE=1:300 (A3)

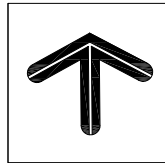


0 10 20m



やまて坂南公園

SCALE=1:300 (A3)

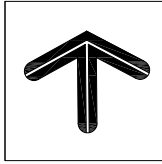


20m




位置図
やまて坂西公園

SCALE=1:300 (A3)



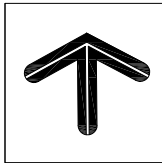


0 10 20m

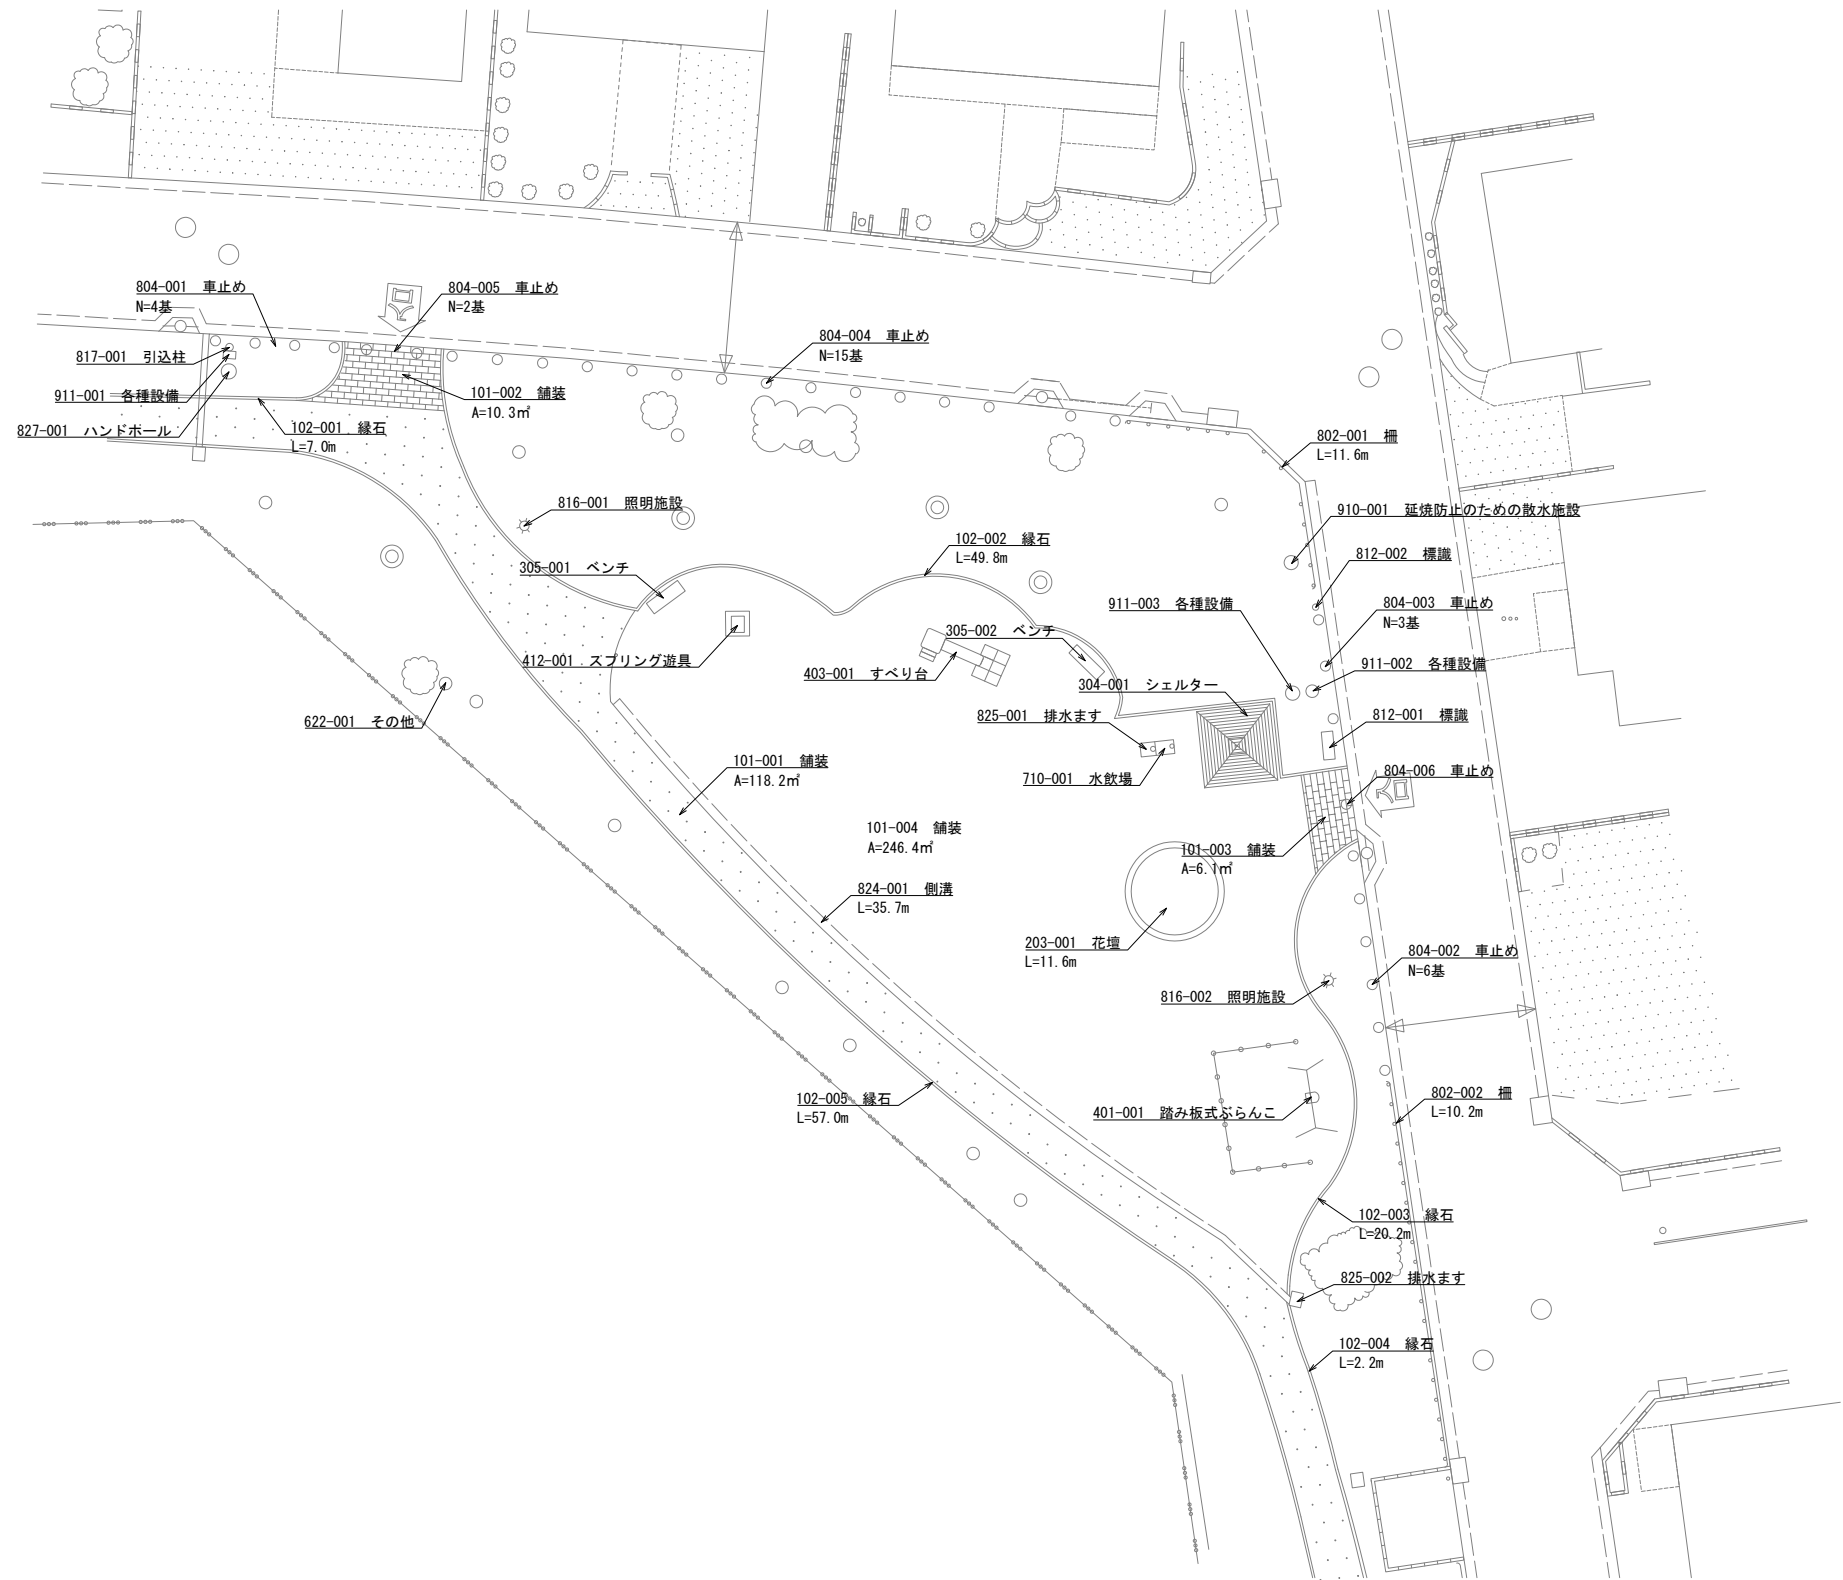


位置図
後田公園

SCALE=1 : 300 (A3)

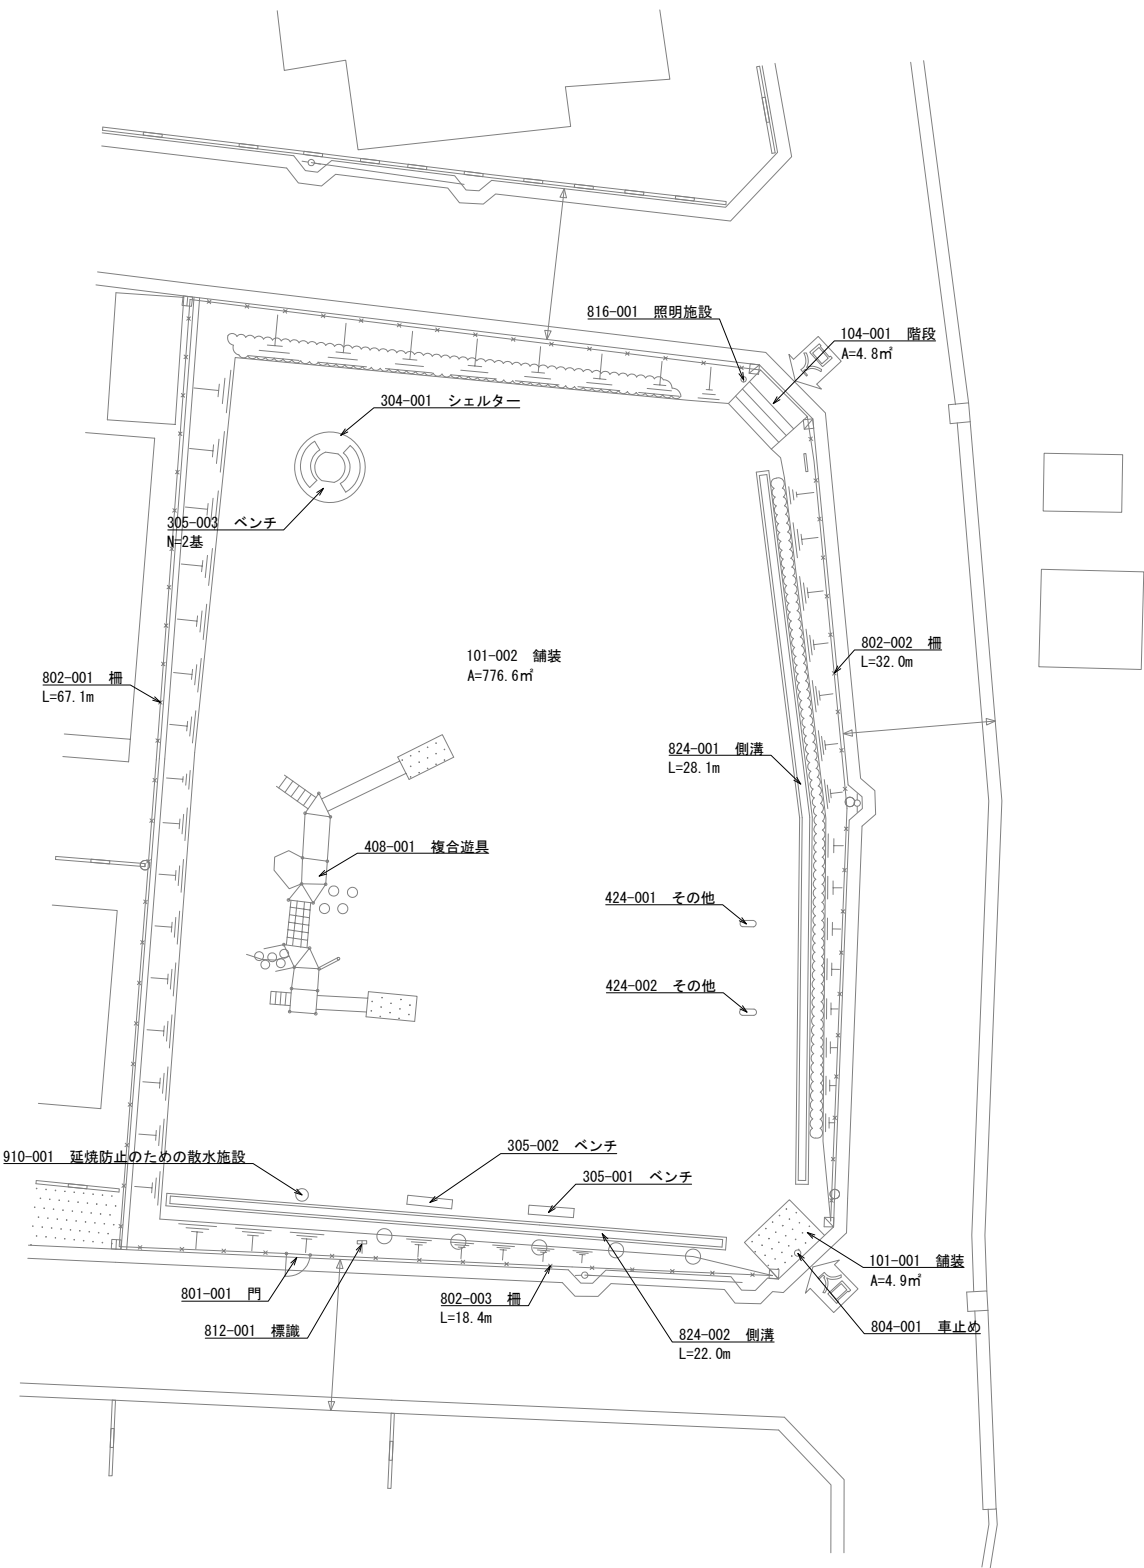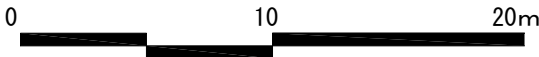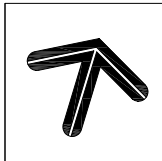


位置図
天白公園

SCALE=1:300 (A3)

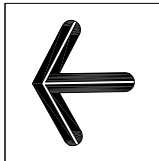


0 10 20m

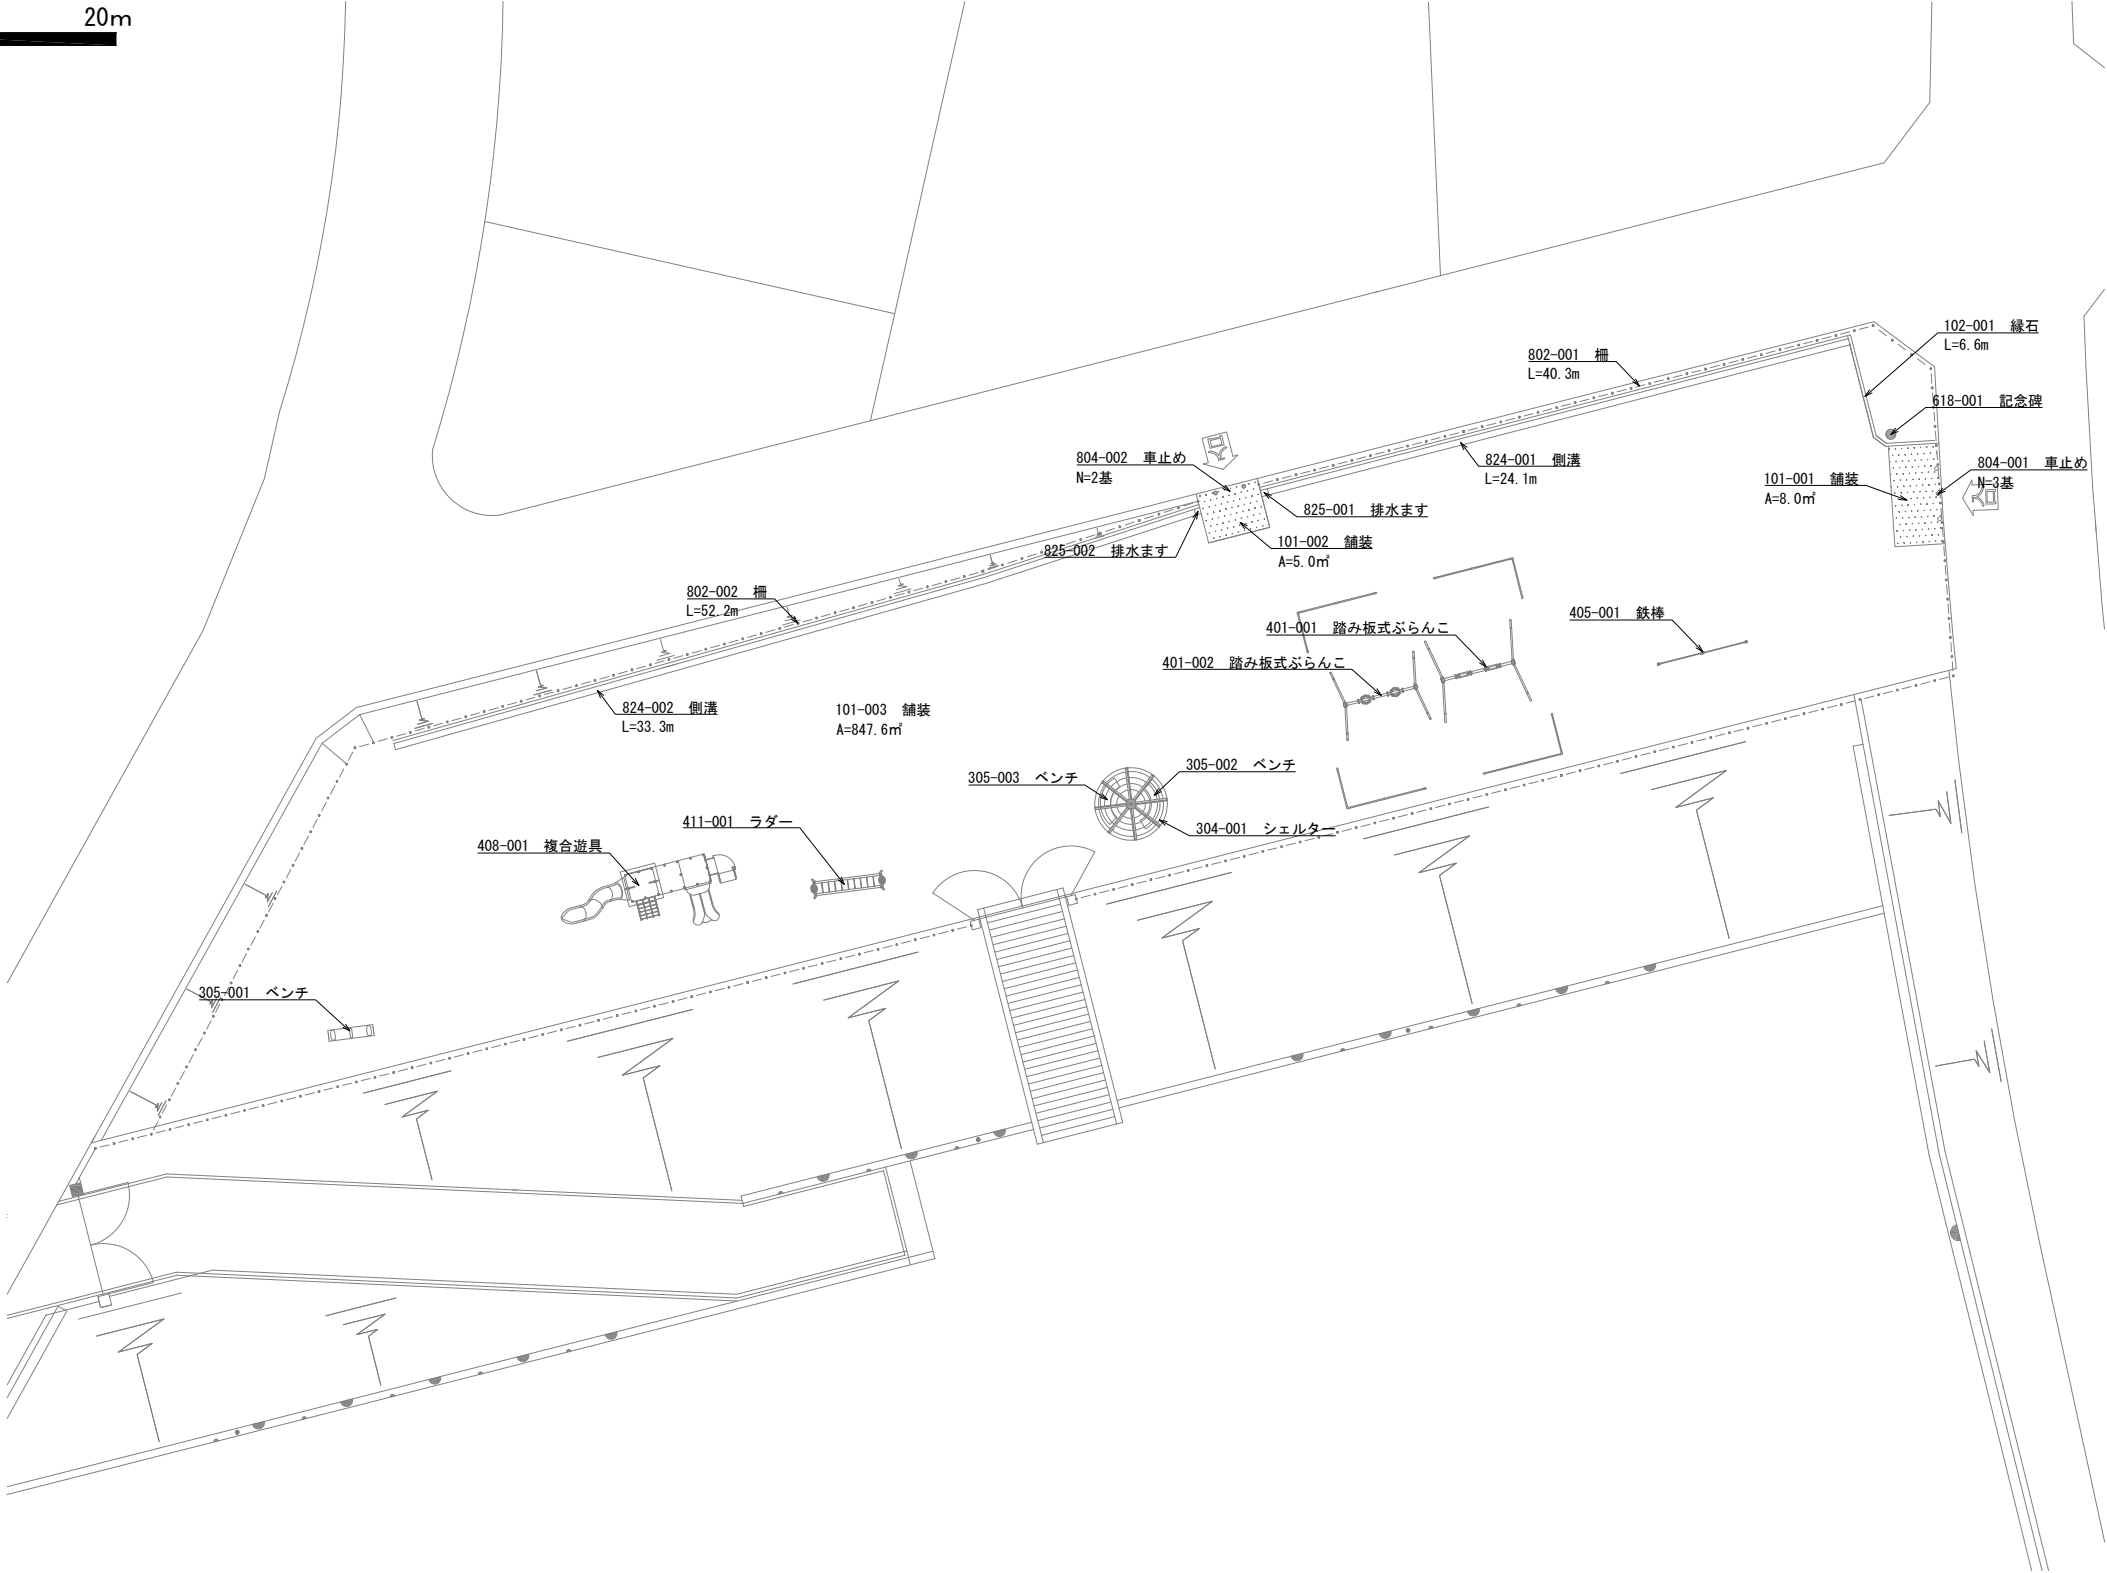


位置図
向山公園

SCALE=1:500 (A3)

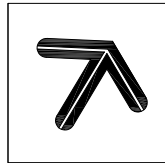


0 10 20m

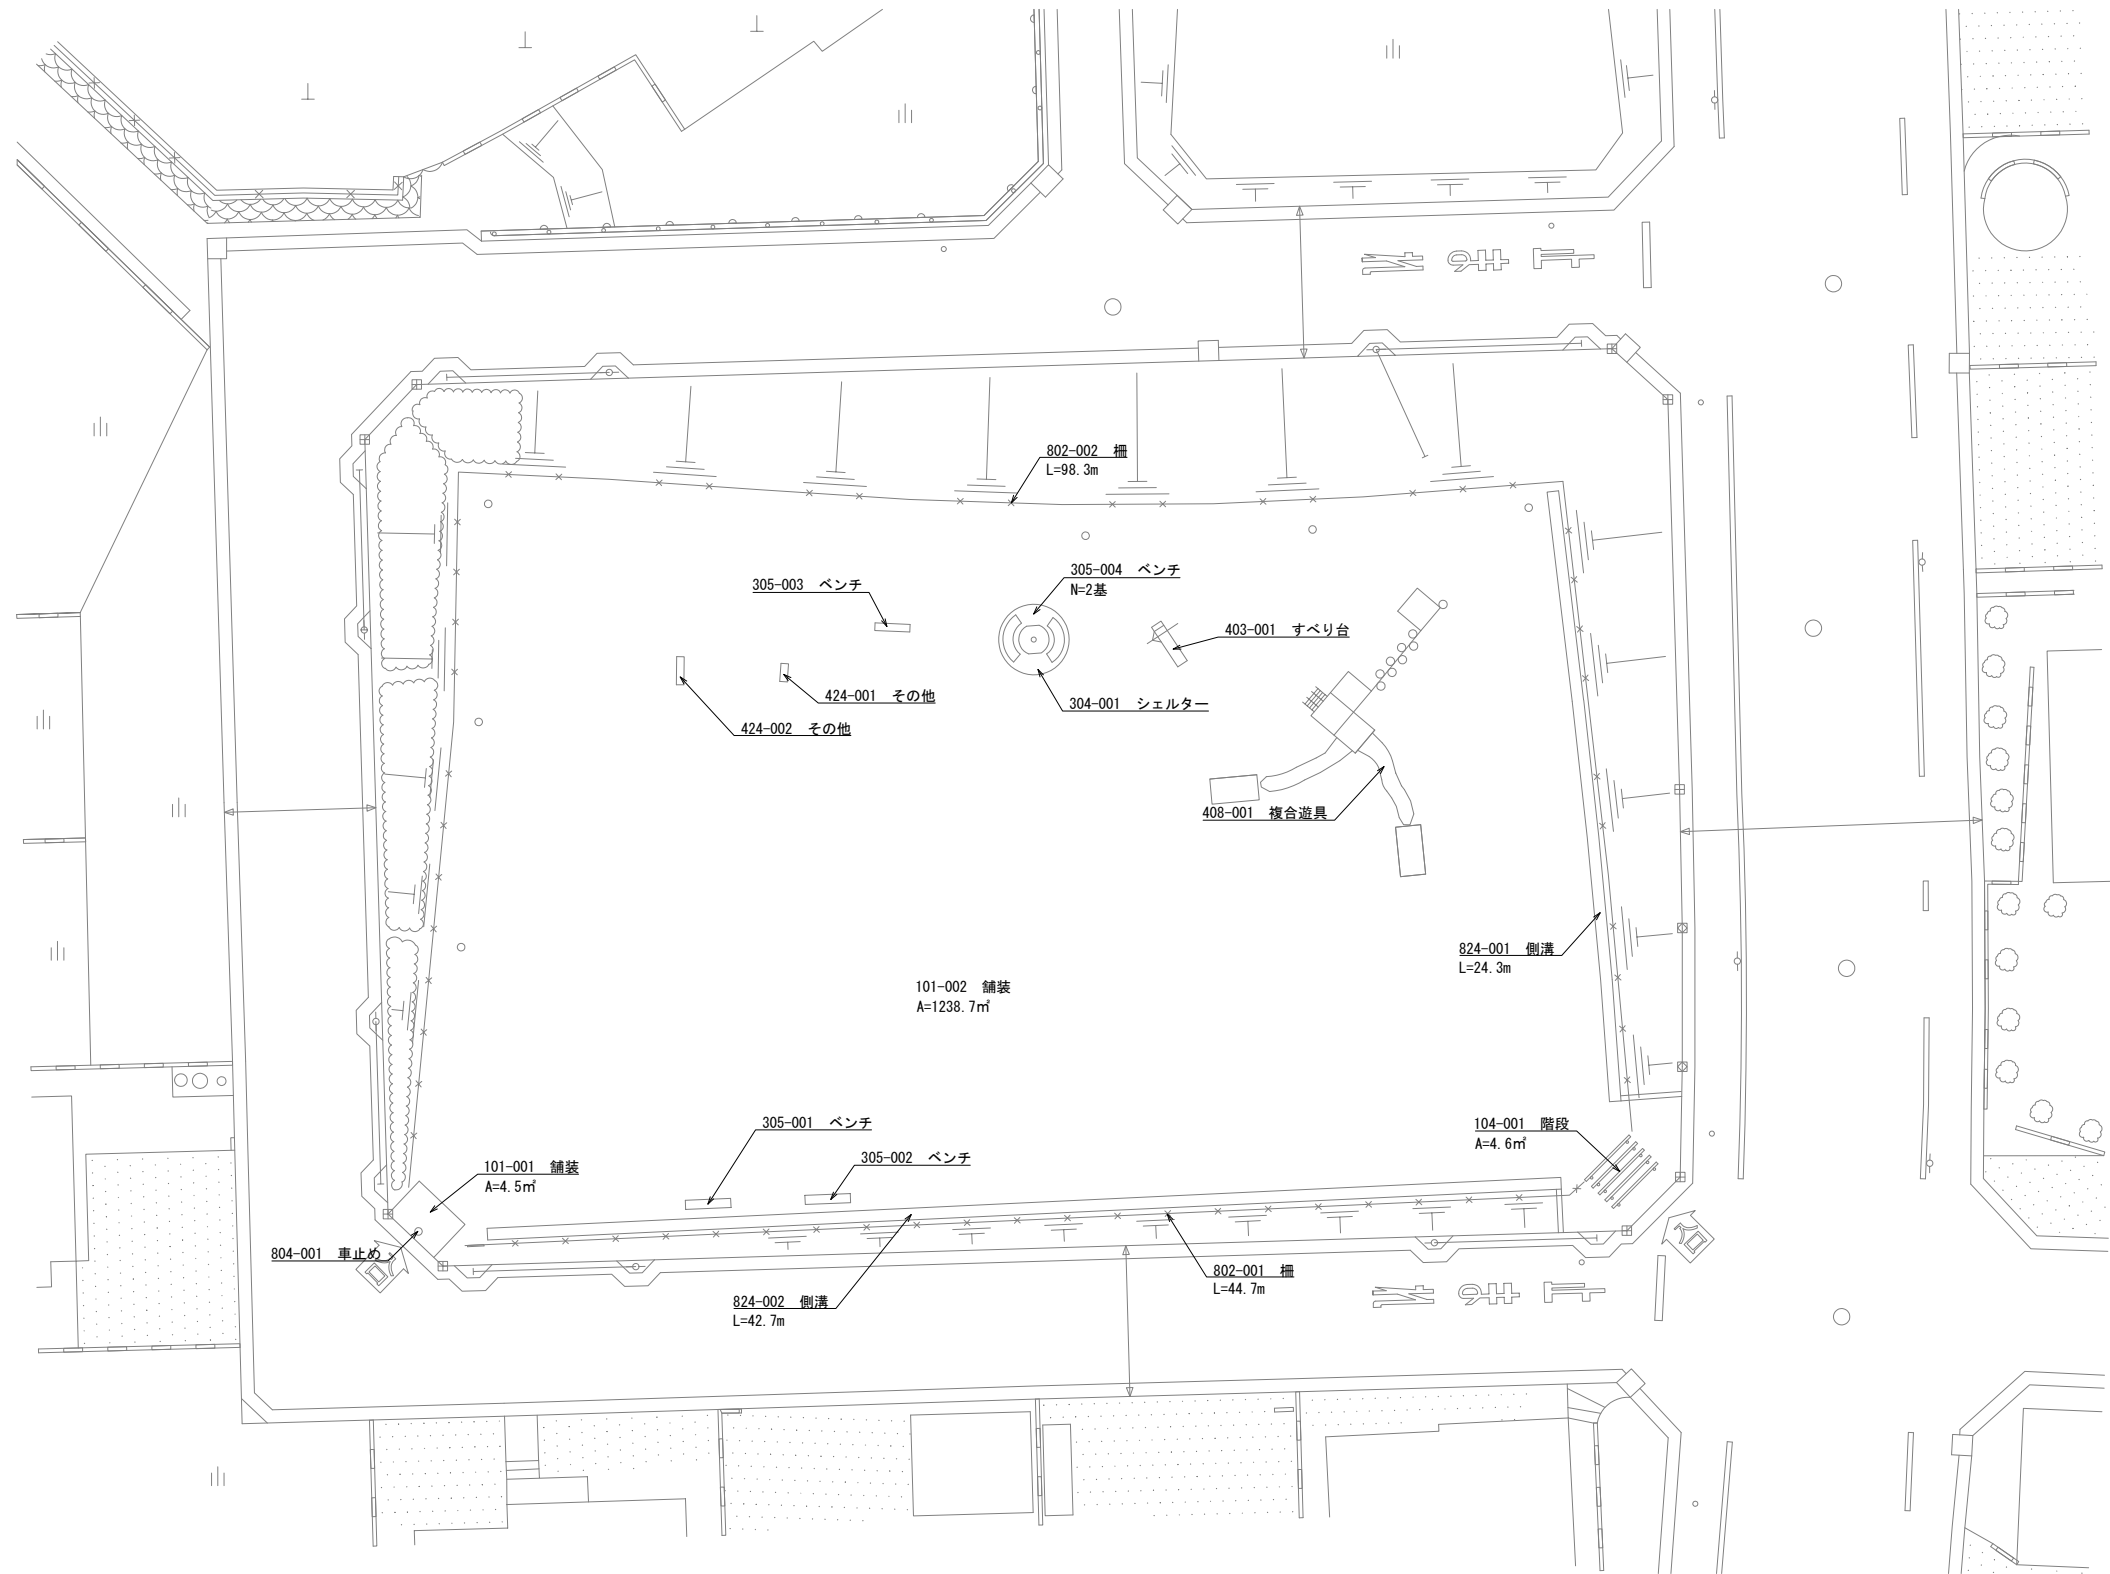


位置図
平芝公園

SCALE=1:300 (A3)

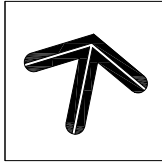


0 10 20m

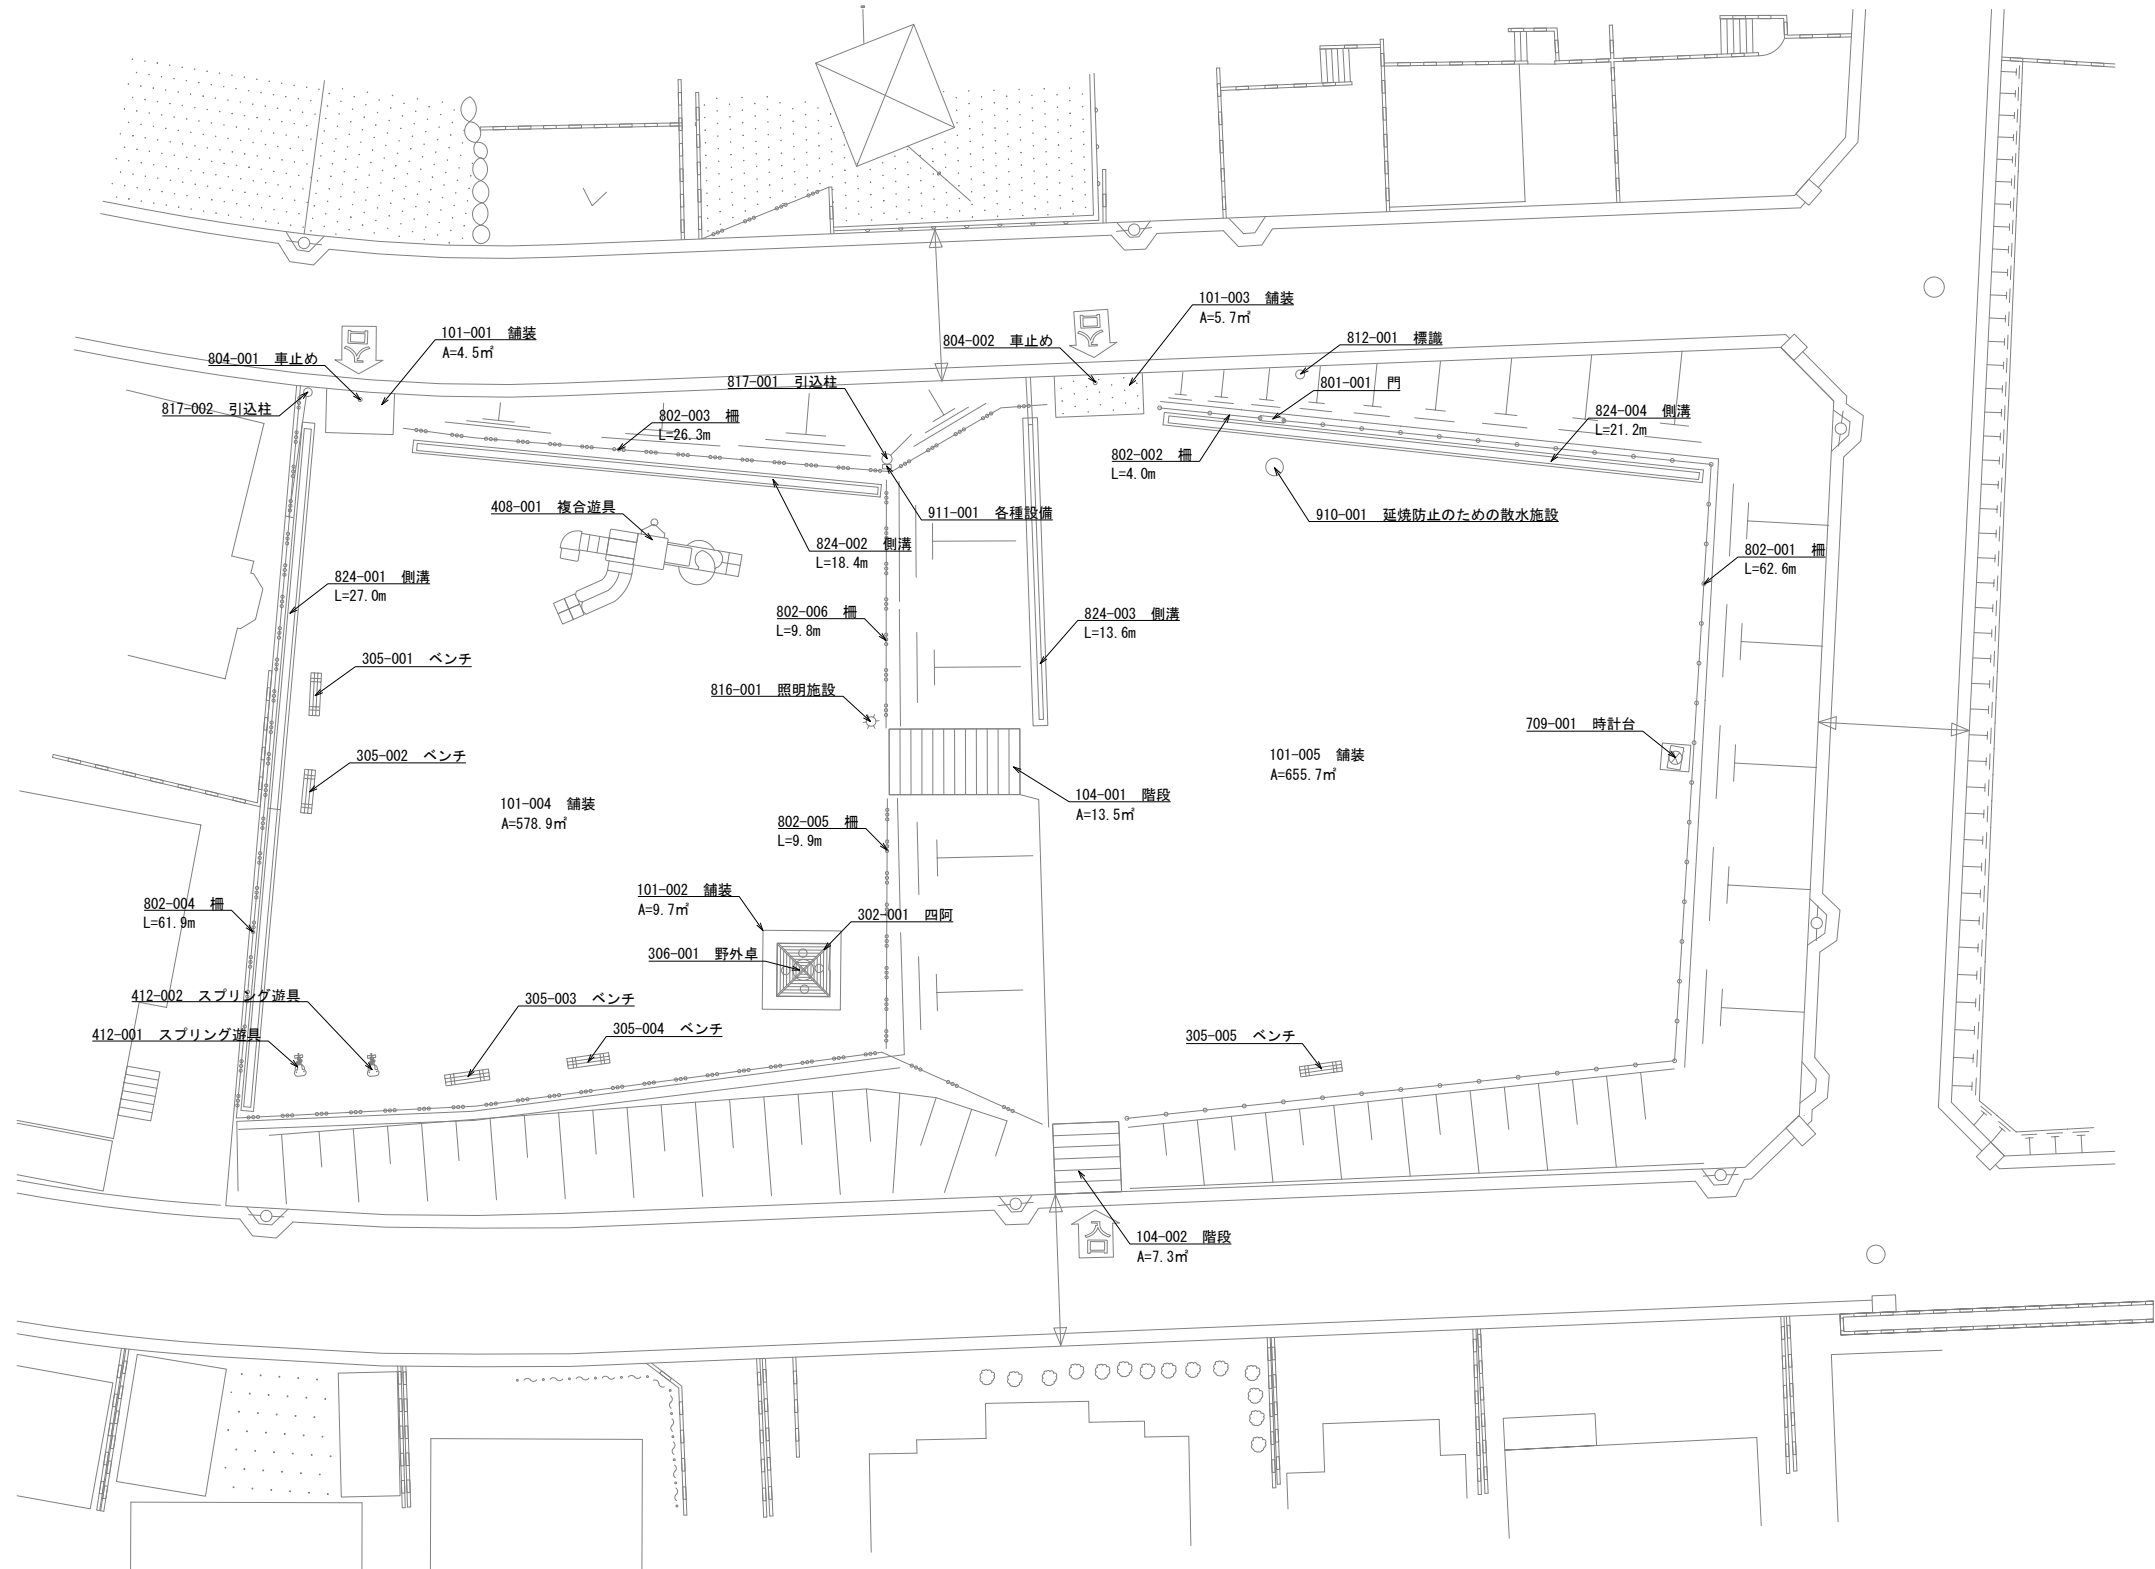


位置図 塩草1号公園



SCALE=1 : 500 (A3)

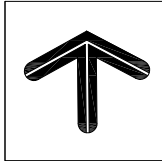


0 10 25m

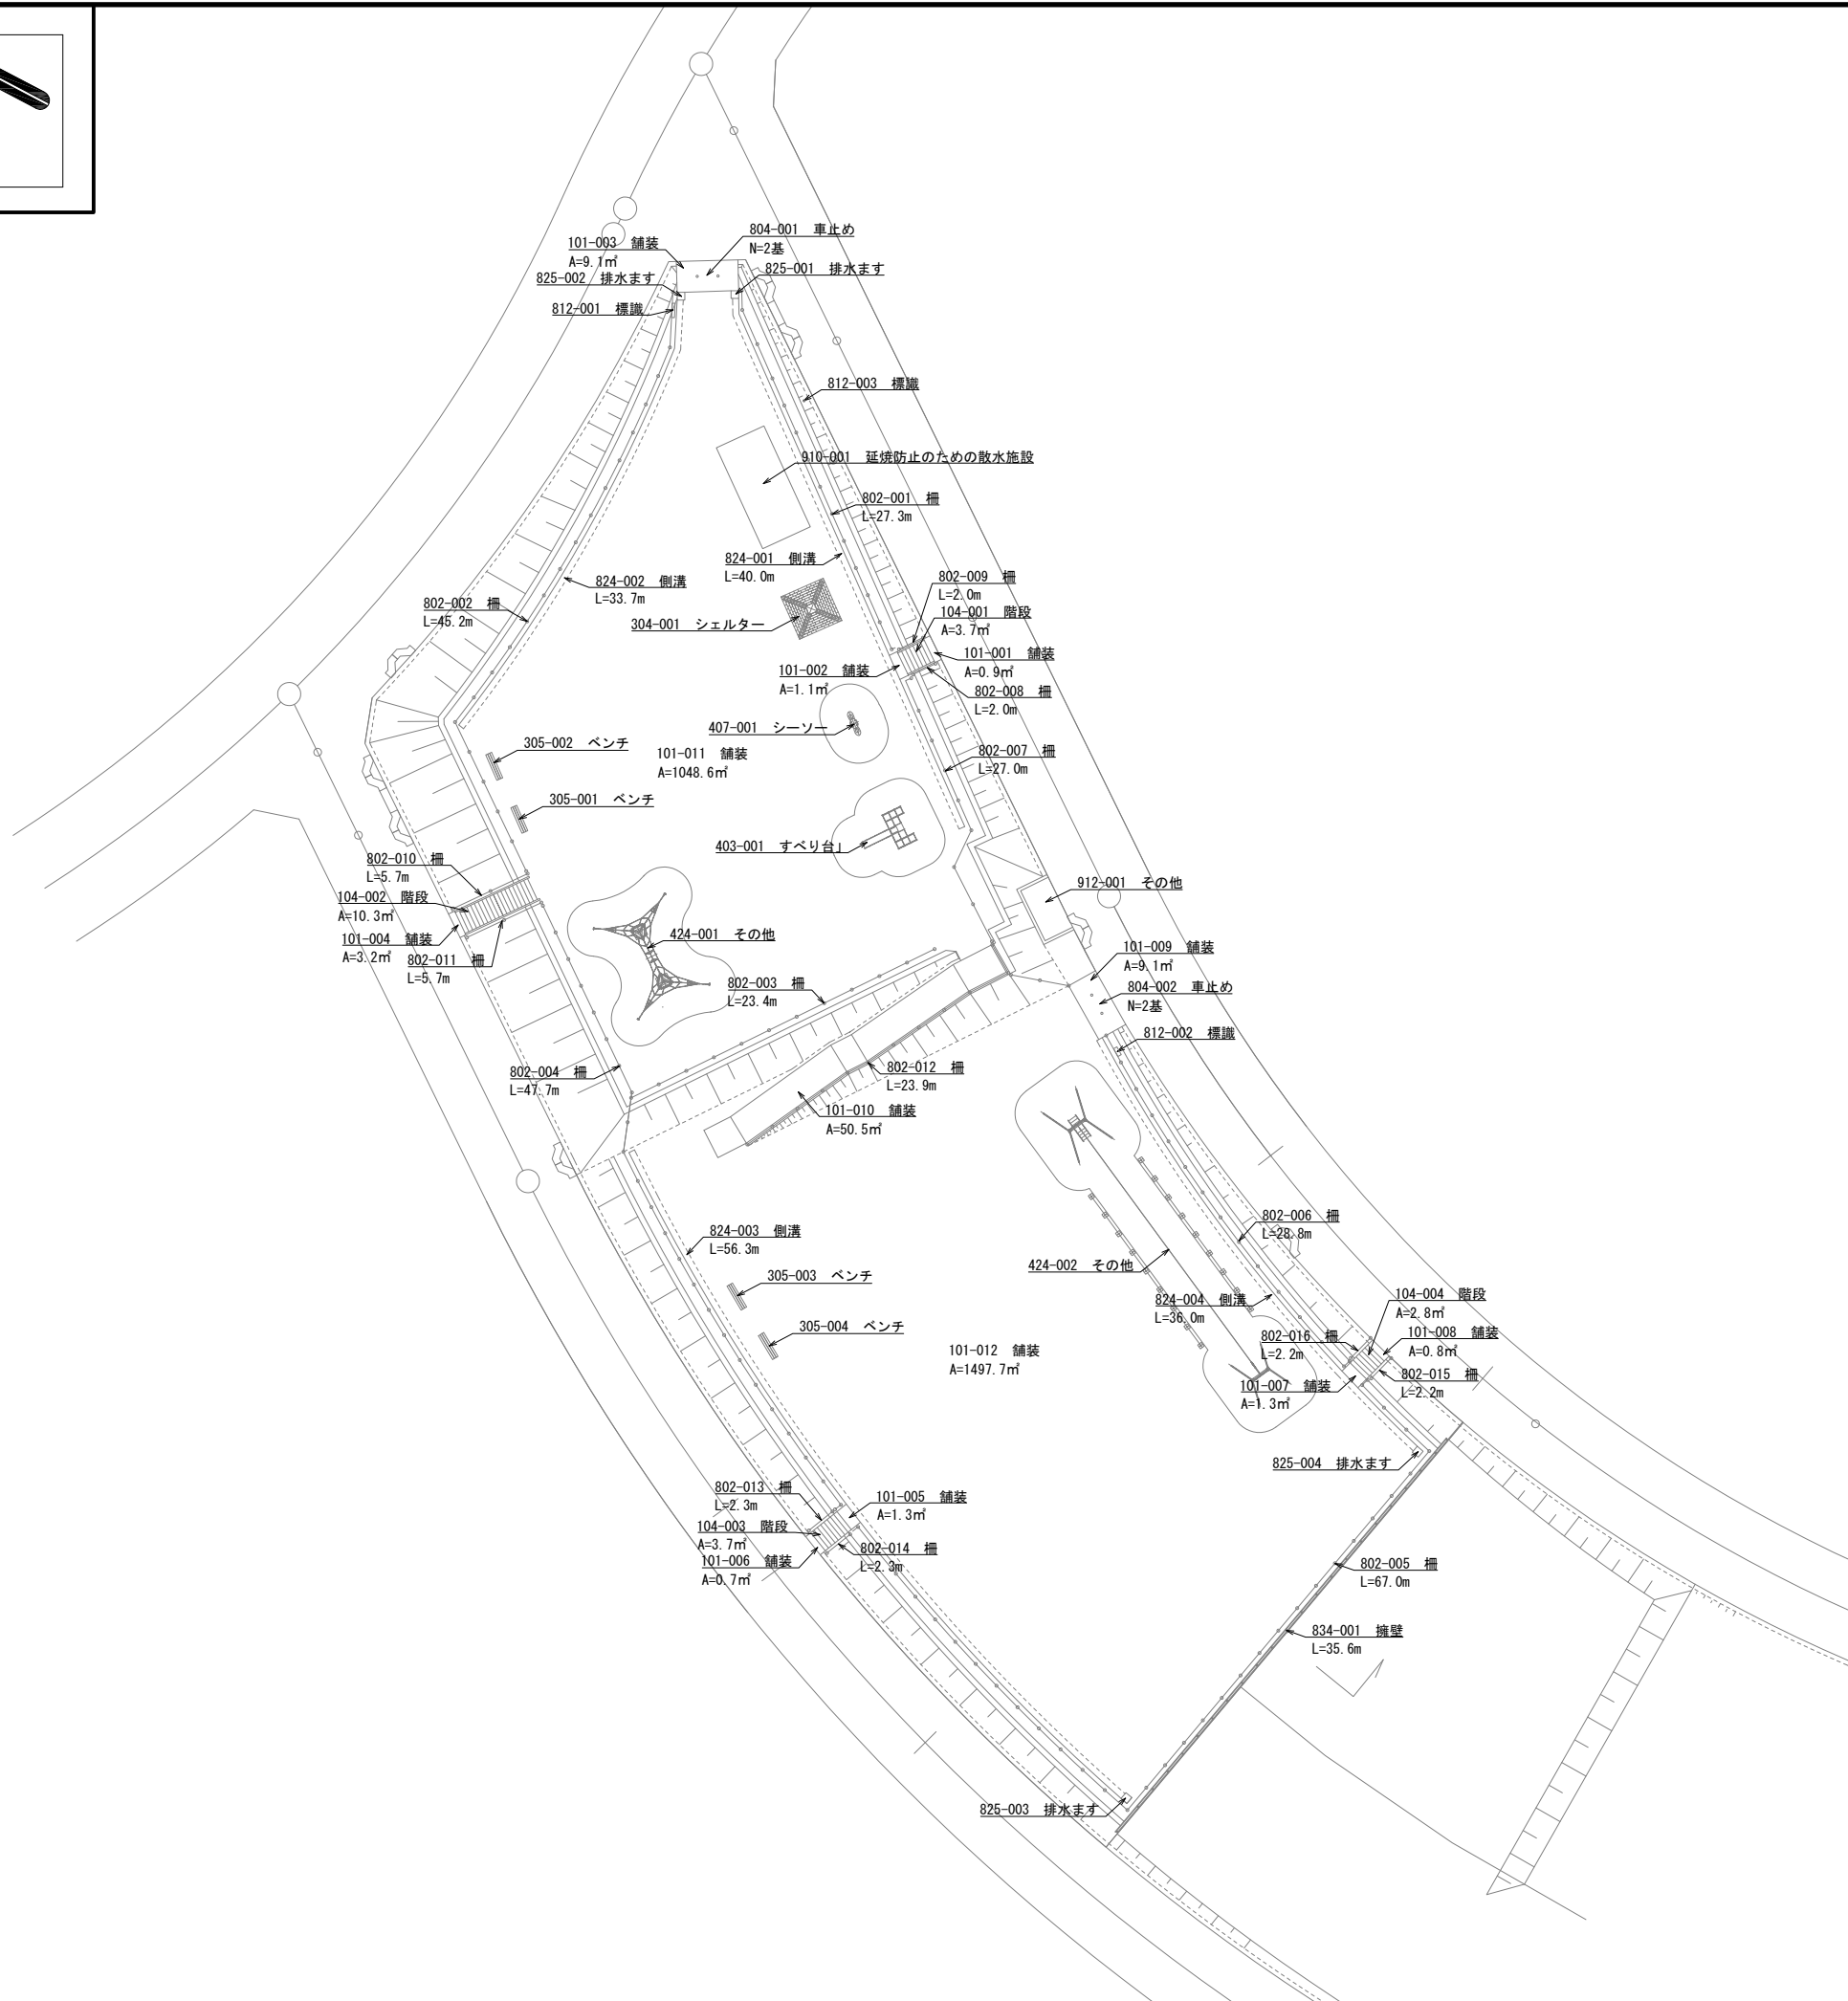

SCALE=1 : 500 (A3)

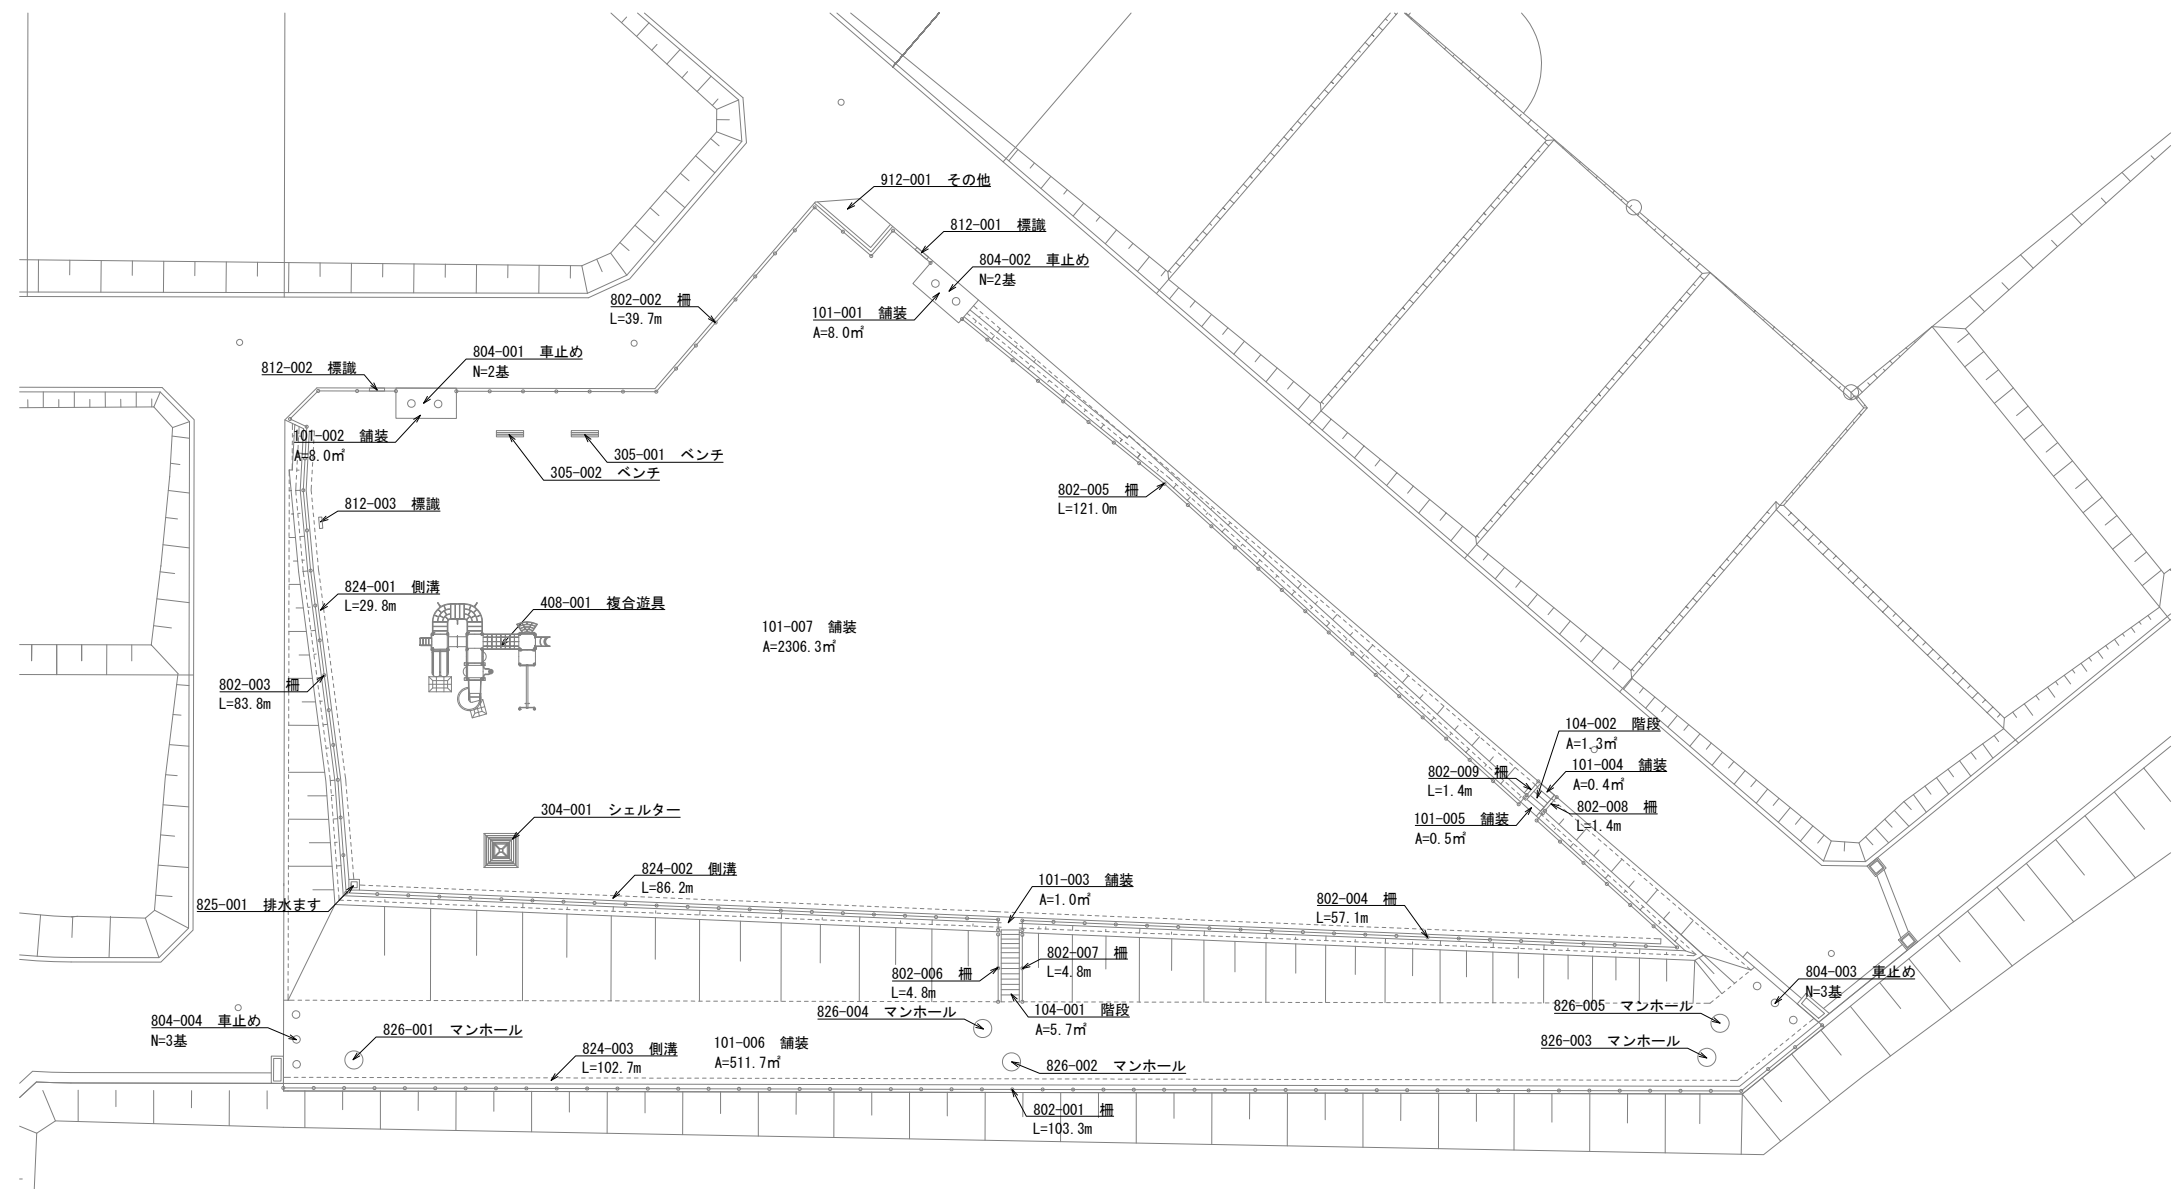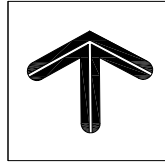


SCALE=1 : 300 (A3)

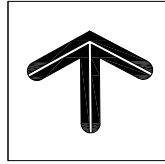


位置図
塩草4号公園


SCALE=1:300 (A3)

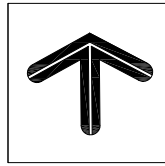

0 10 20m

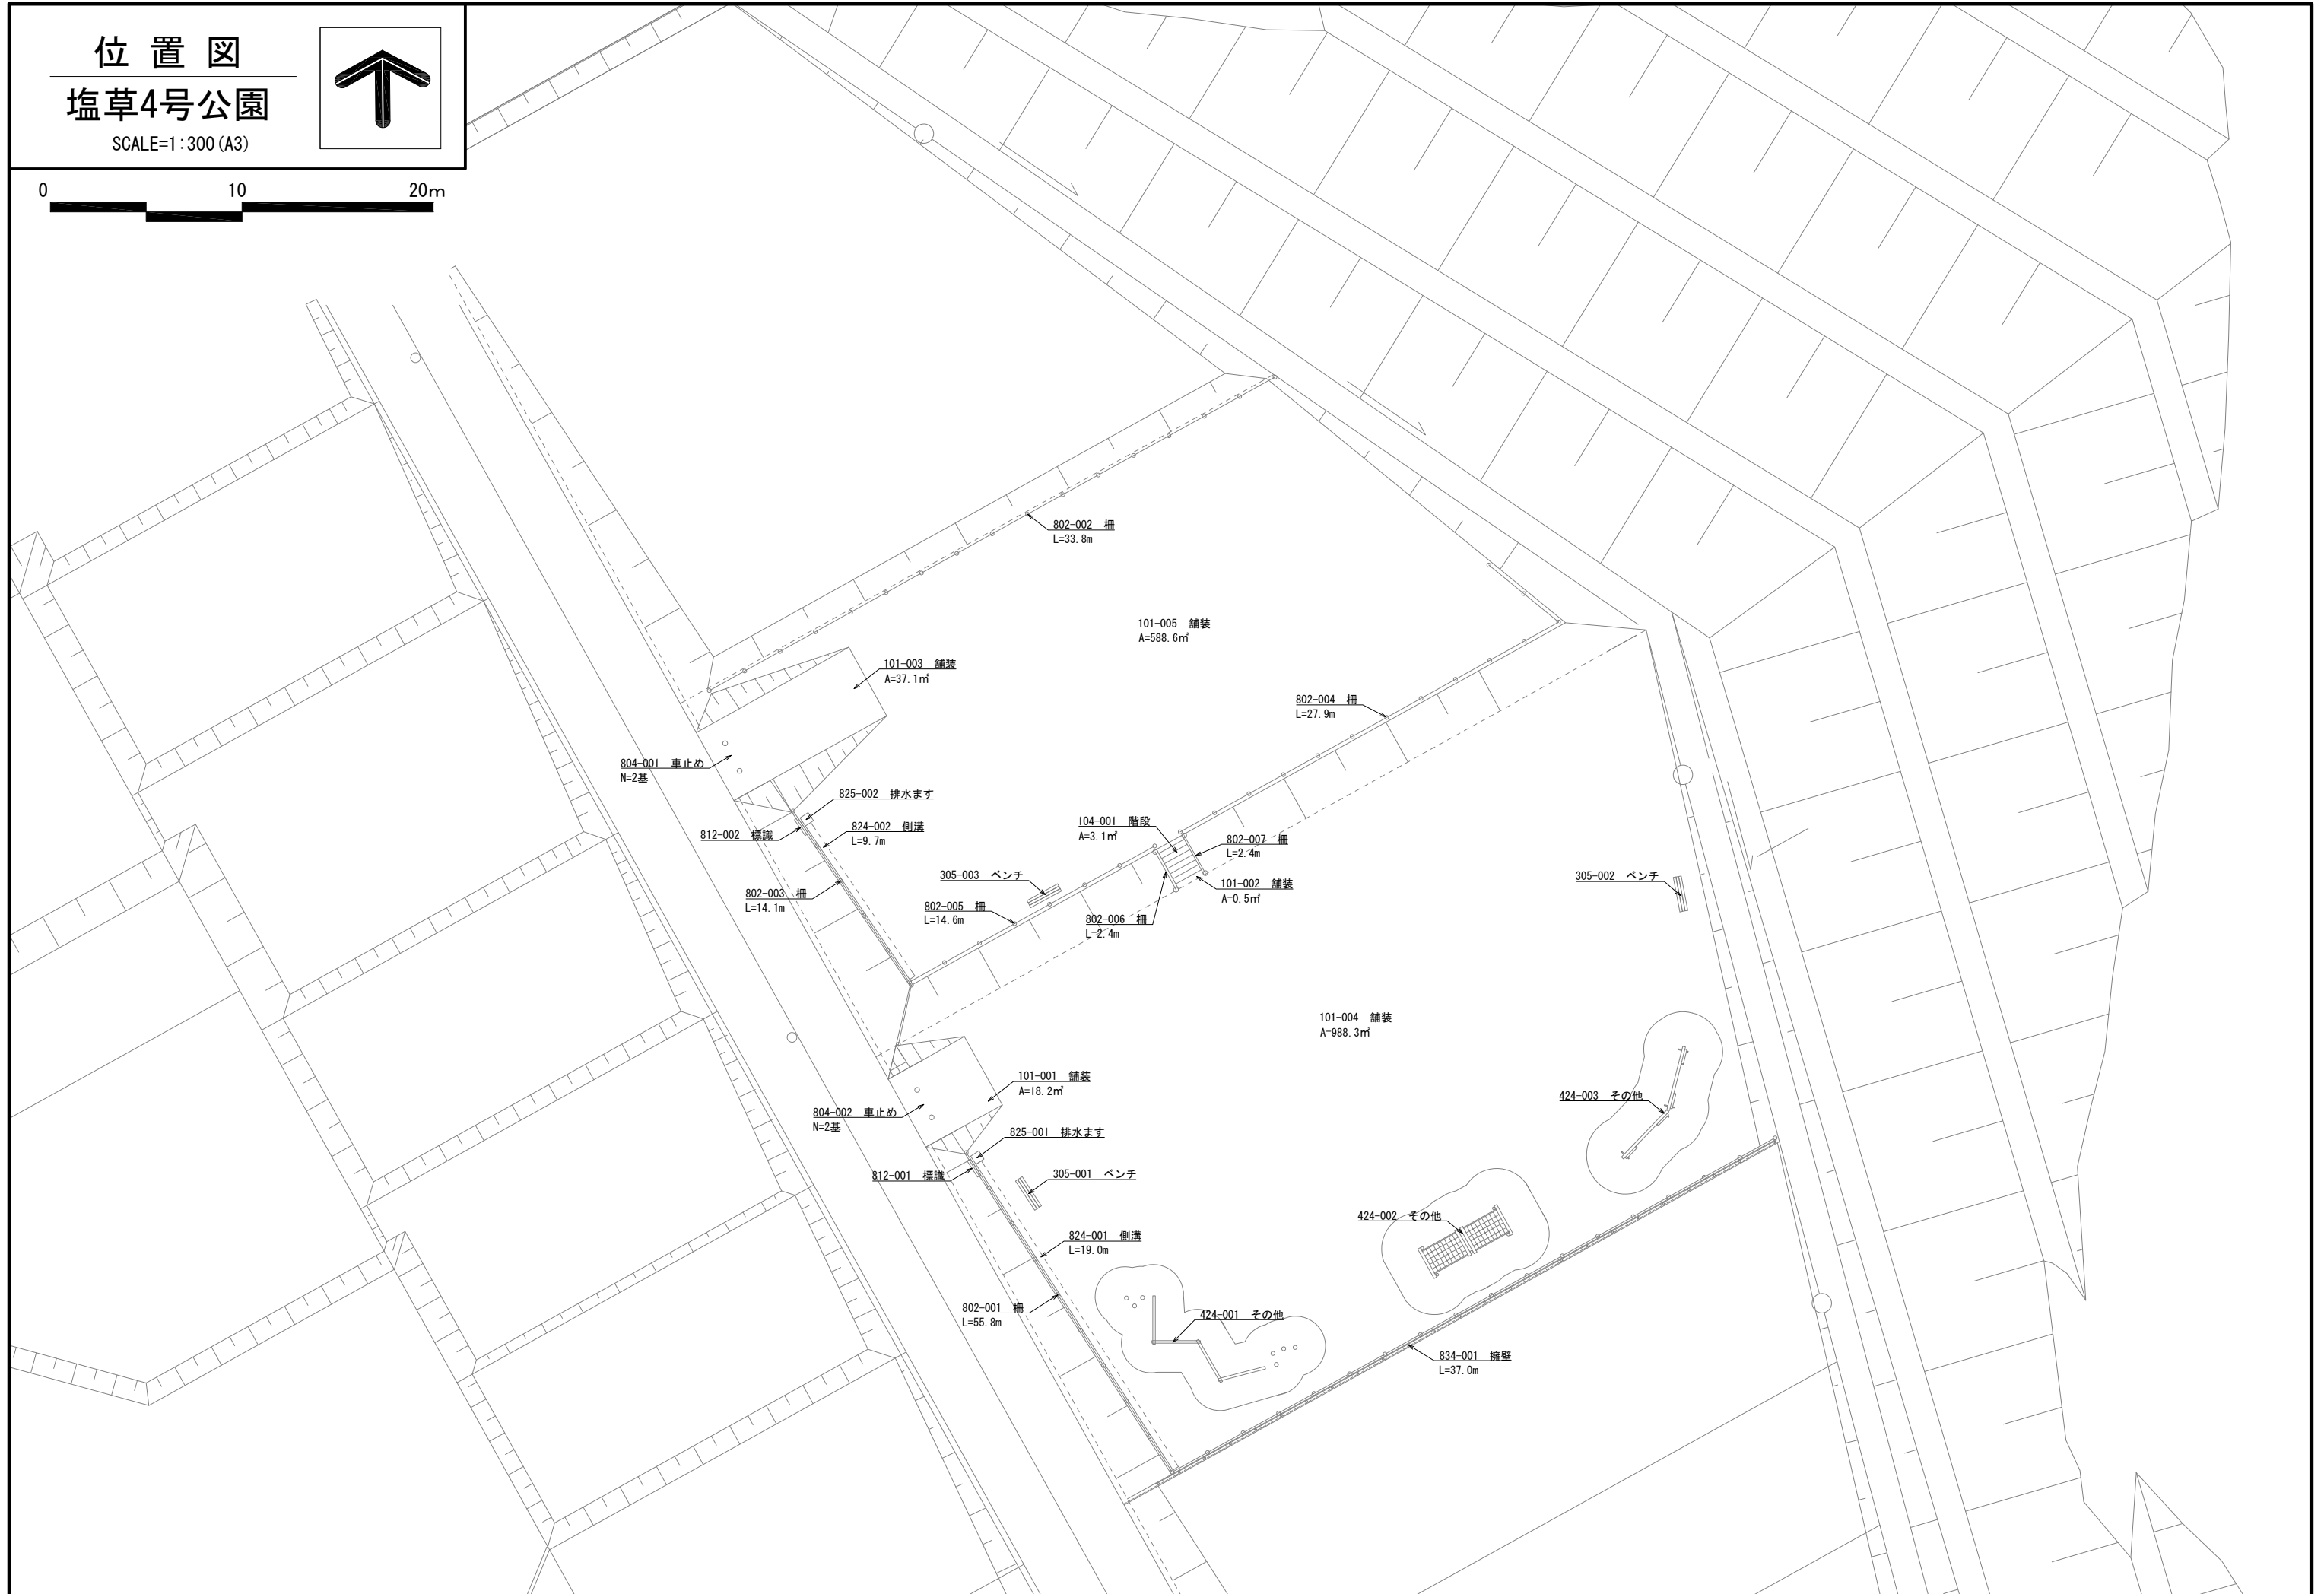


塩草 5 号公園施設図

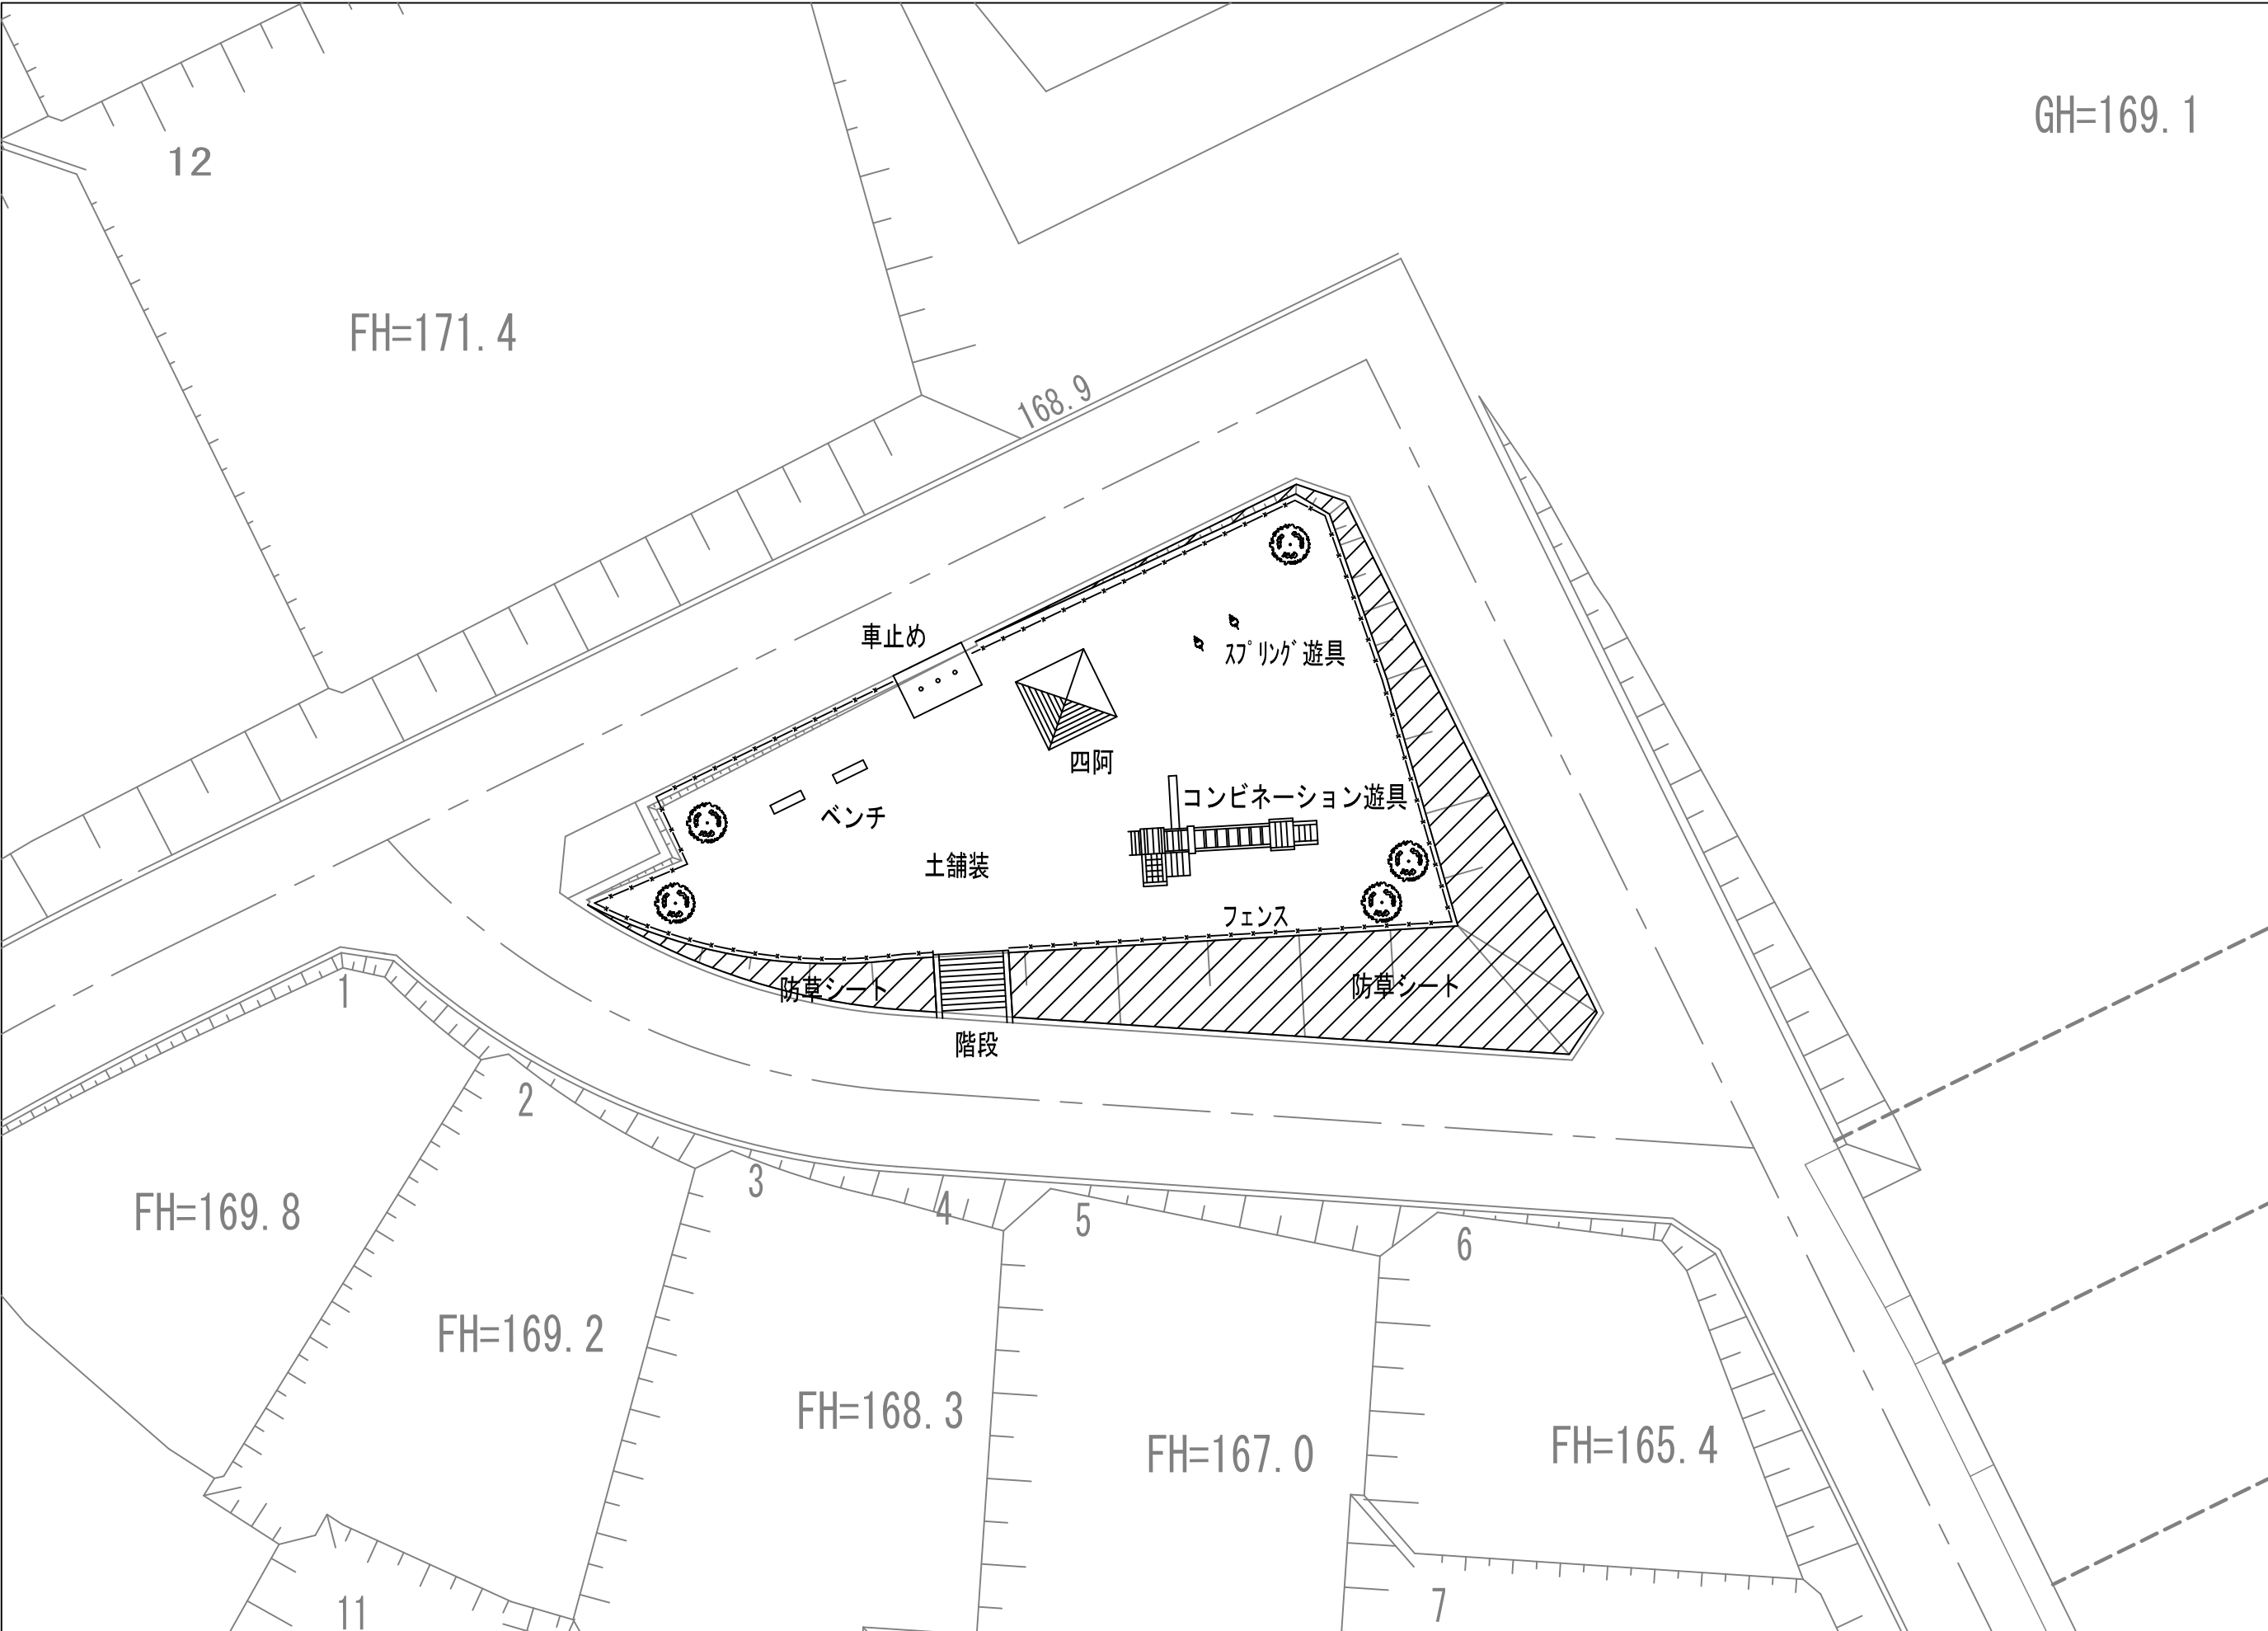

S=1:500

位置図
塩草6号公園



SCALE=1:300 (A3)

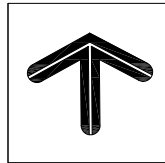

0 10 20m





位置図
塩草7号公園
SCALE=1:300 (A3)

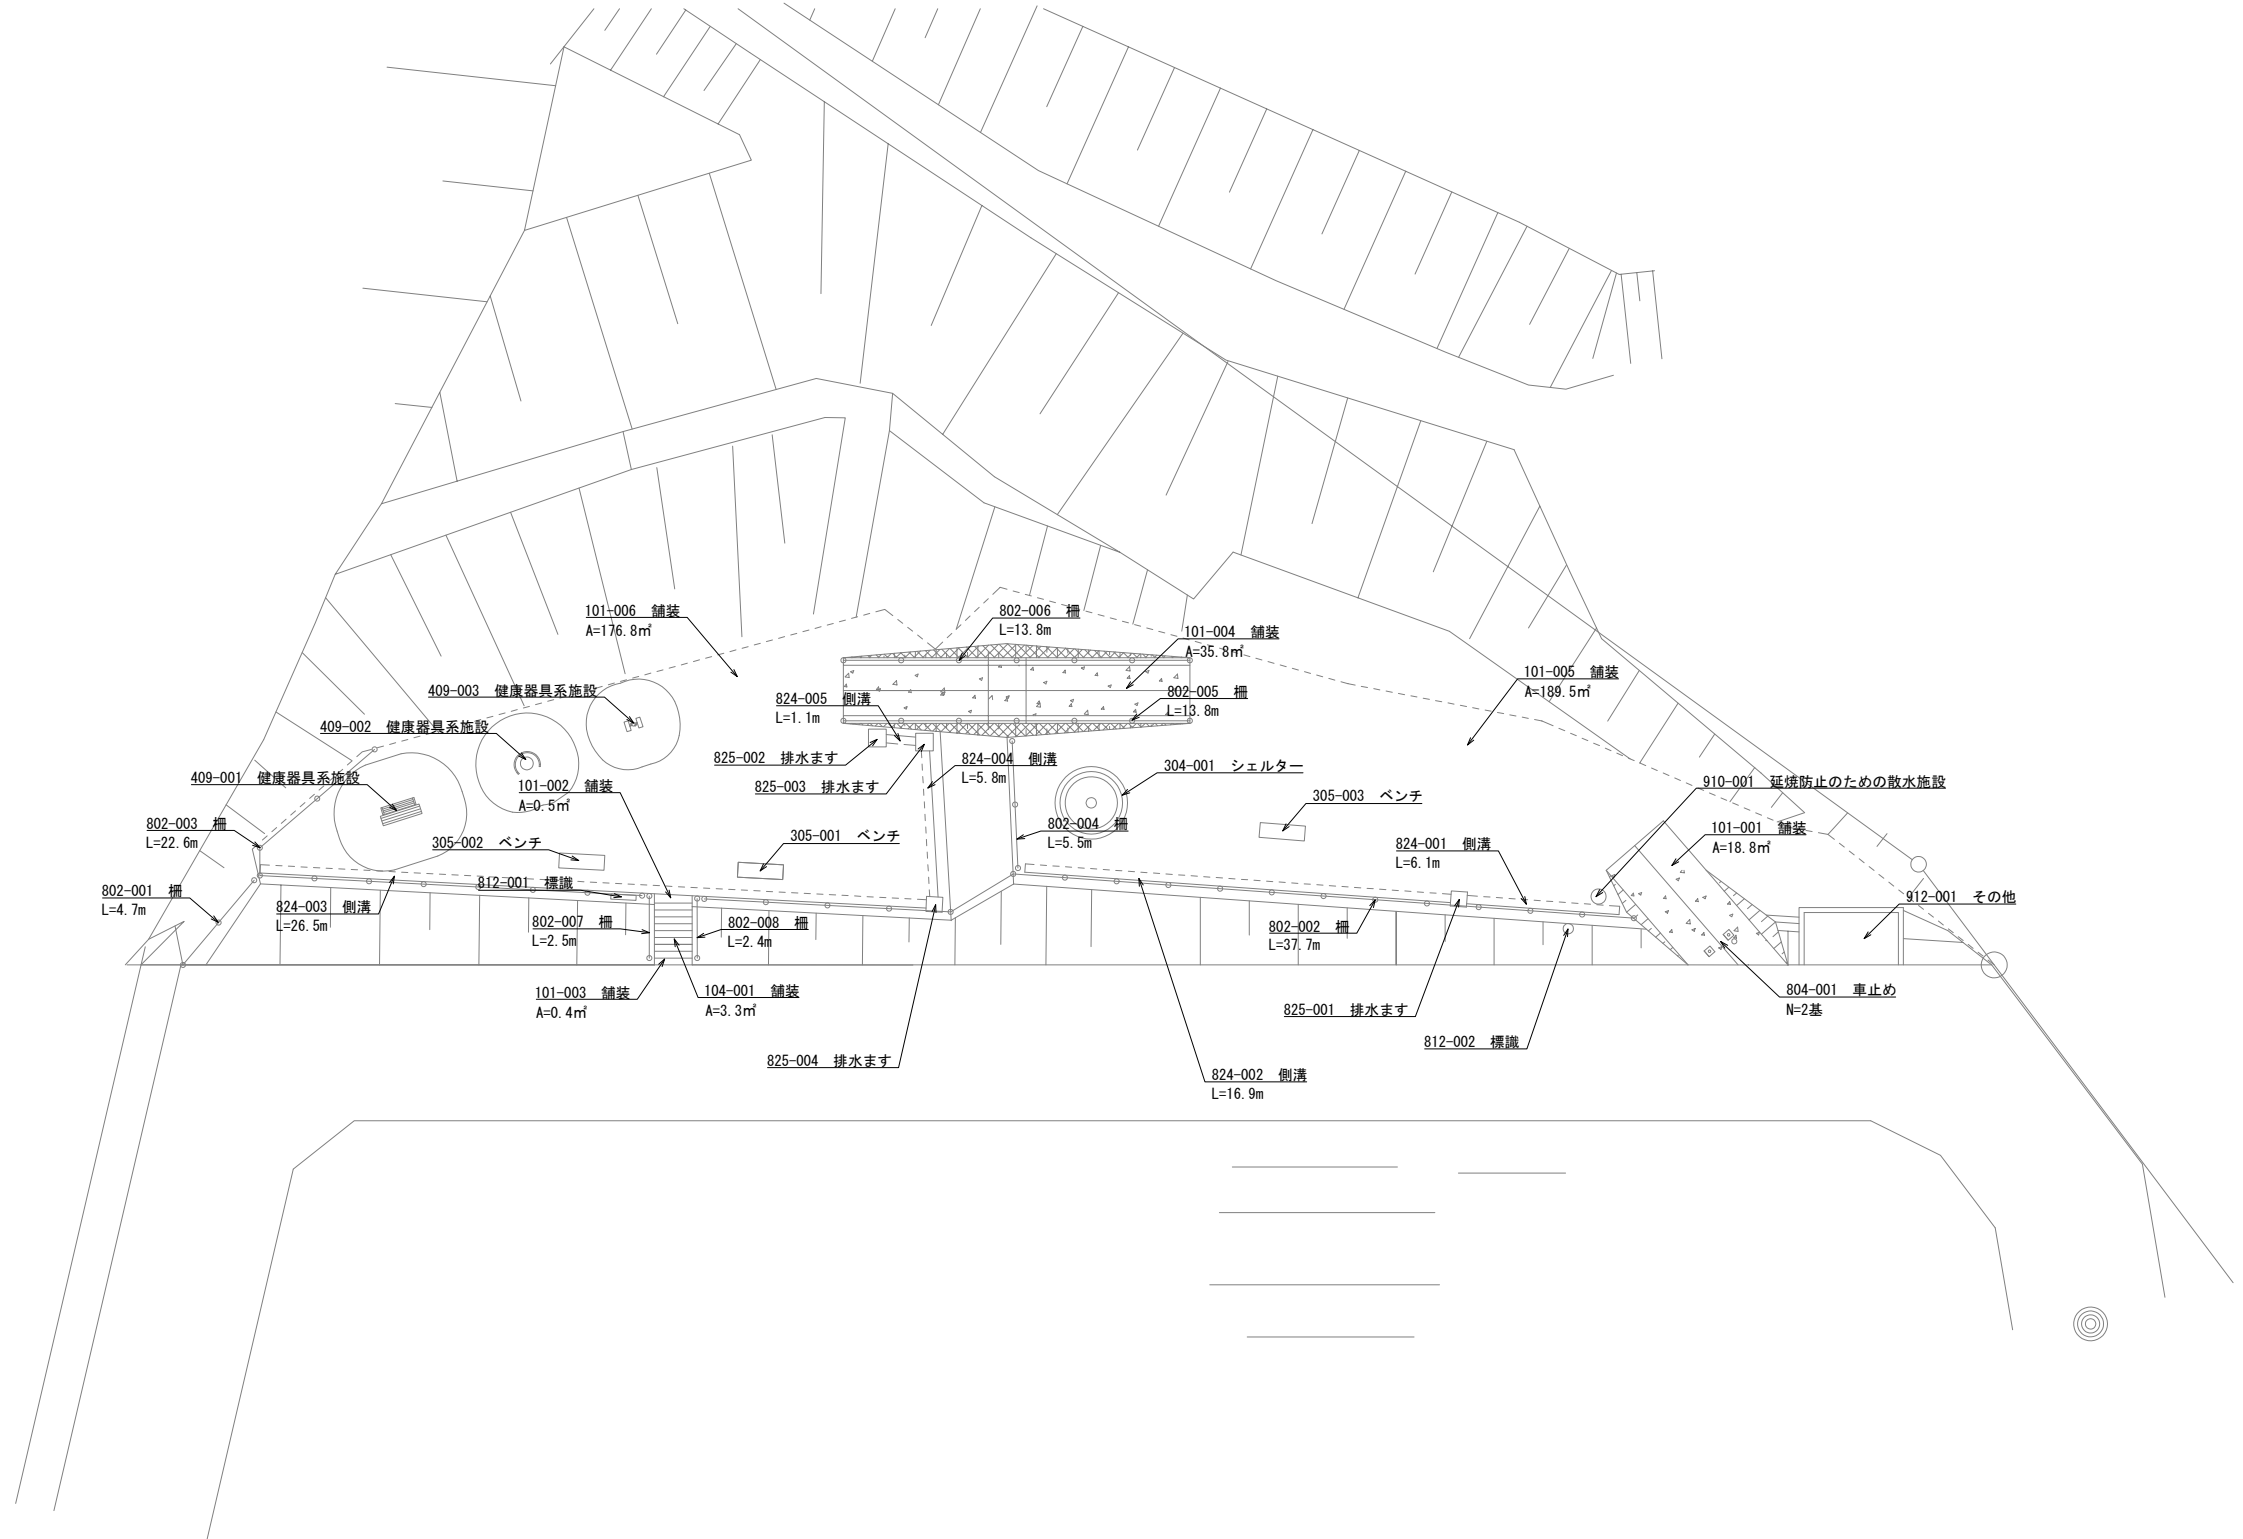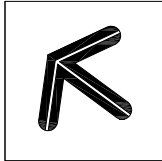

位置図
みずの坂中央公園


SCALE=1:1000 (A3)

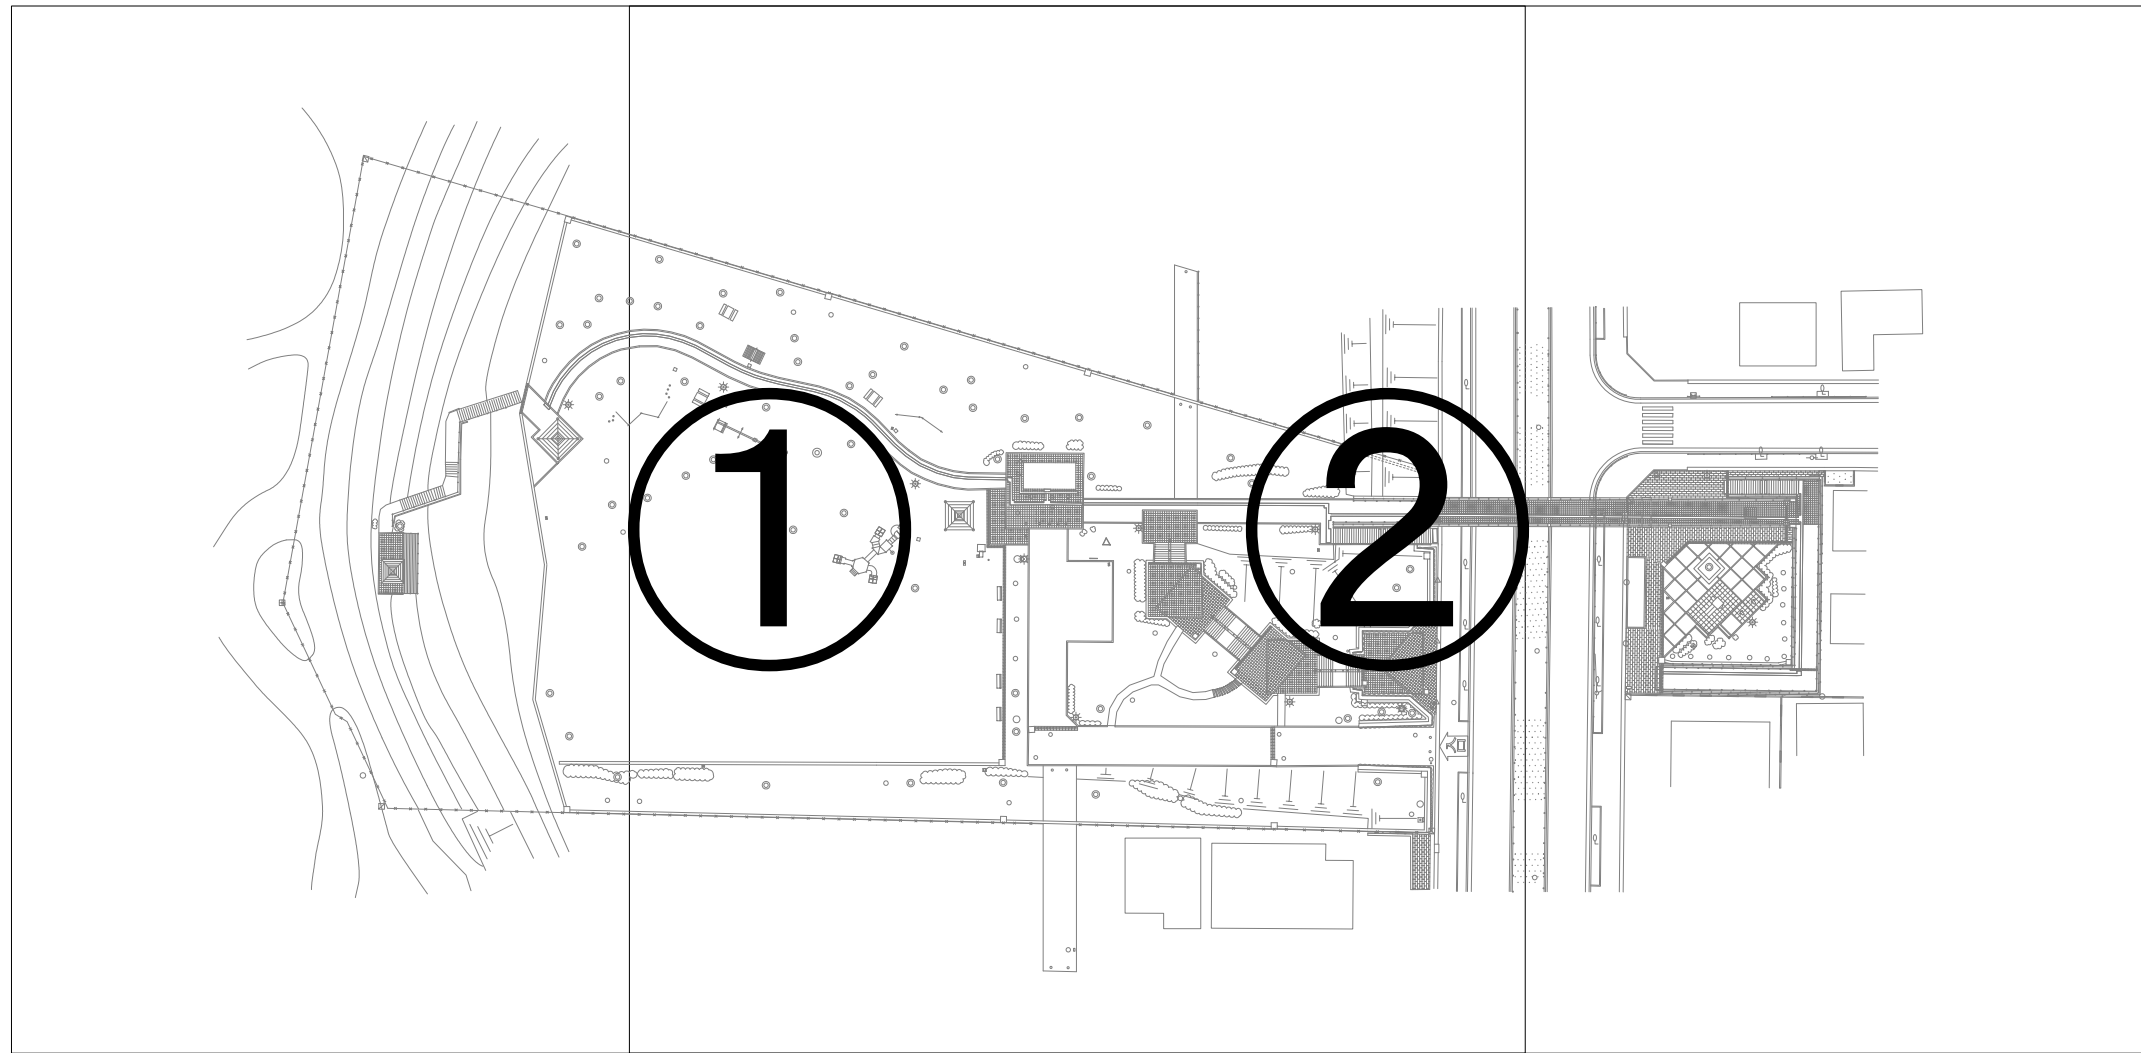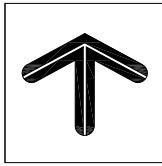


位置図

みずの坂中央公園①


SCALE=1:500 (A3)

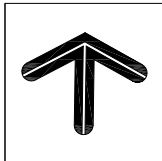


0 10 25m

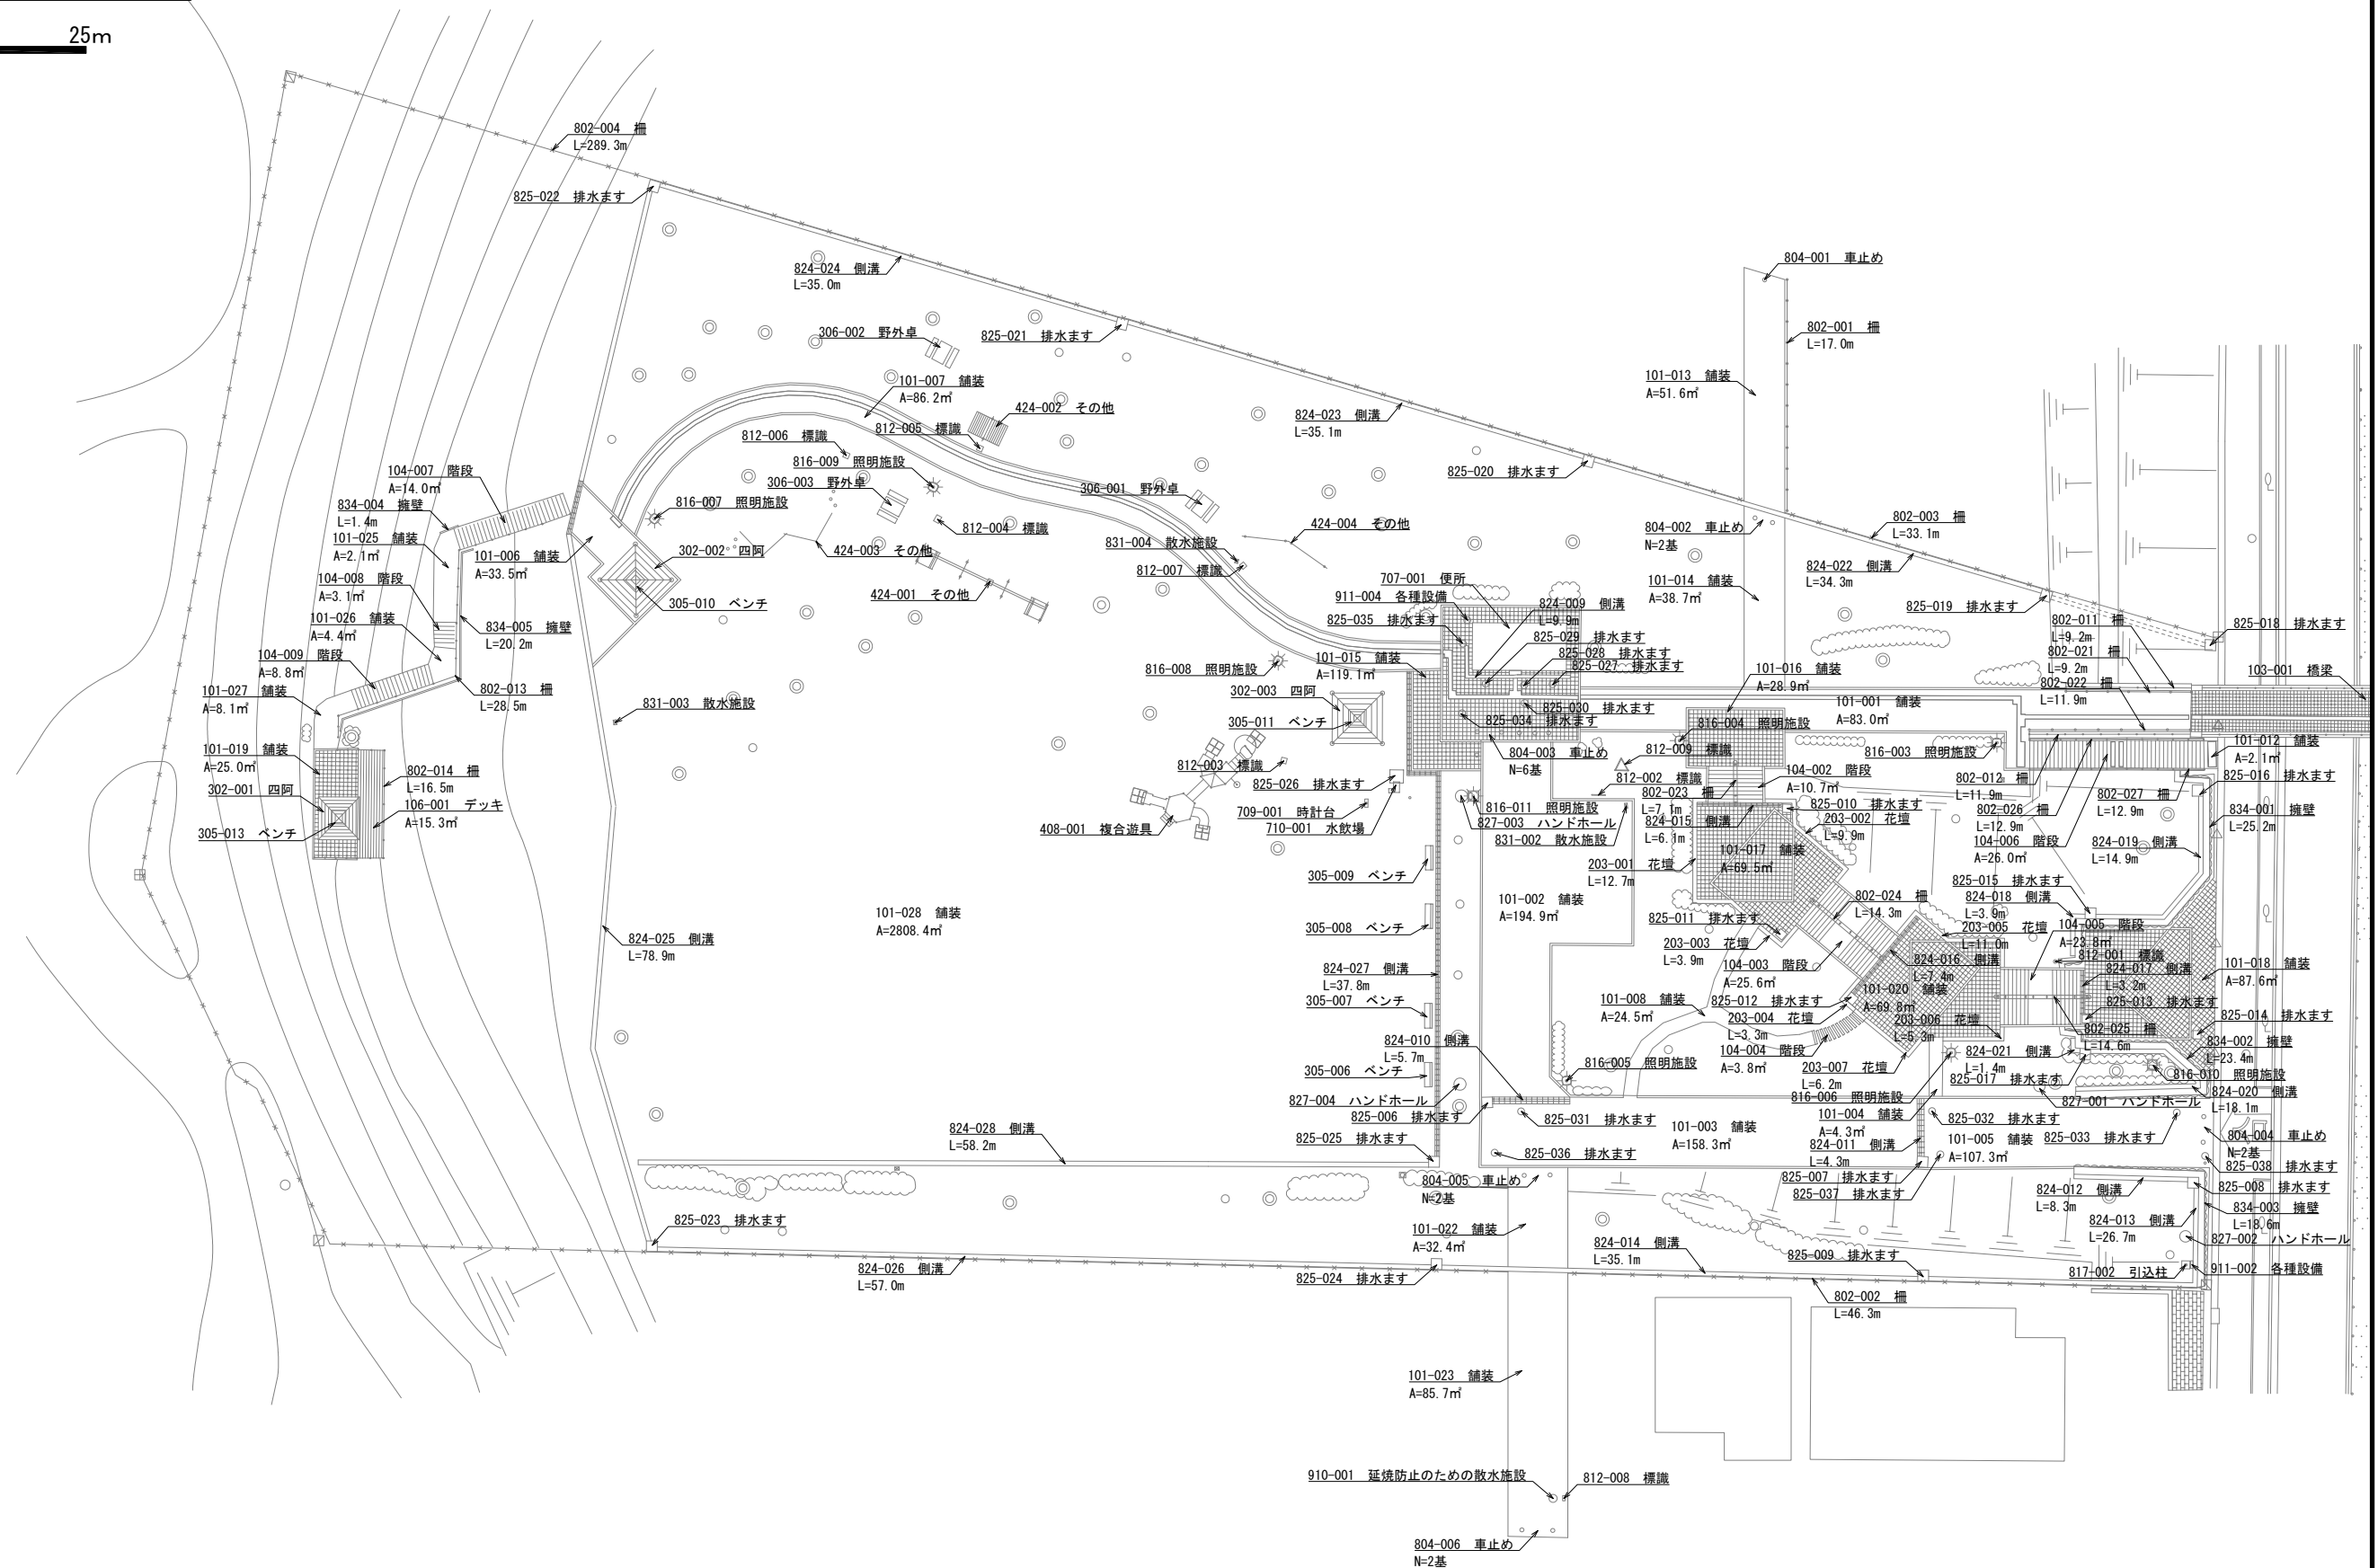


みずの坂中央公園②

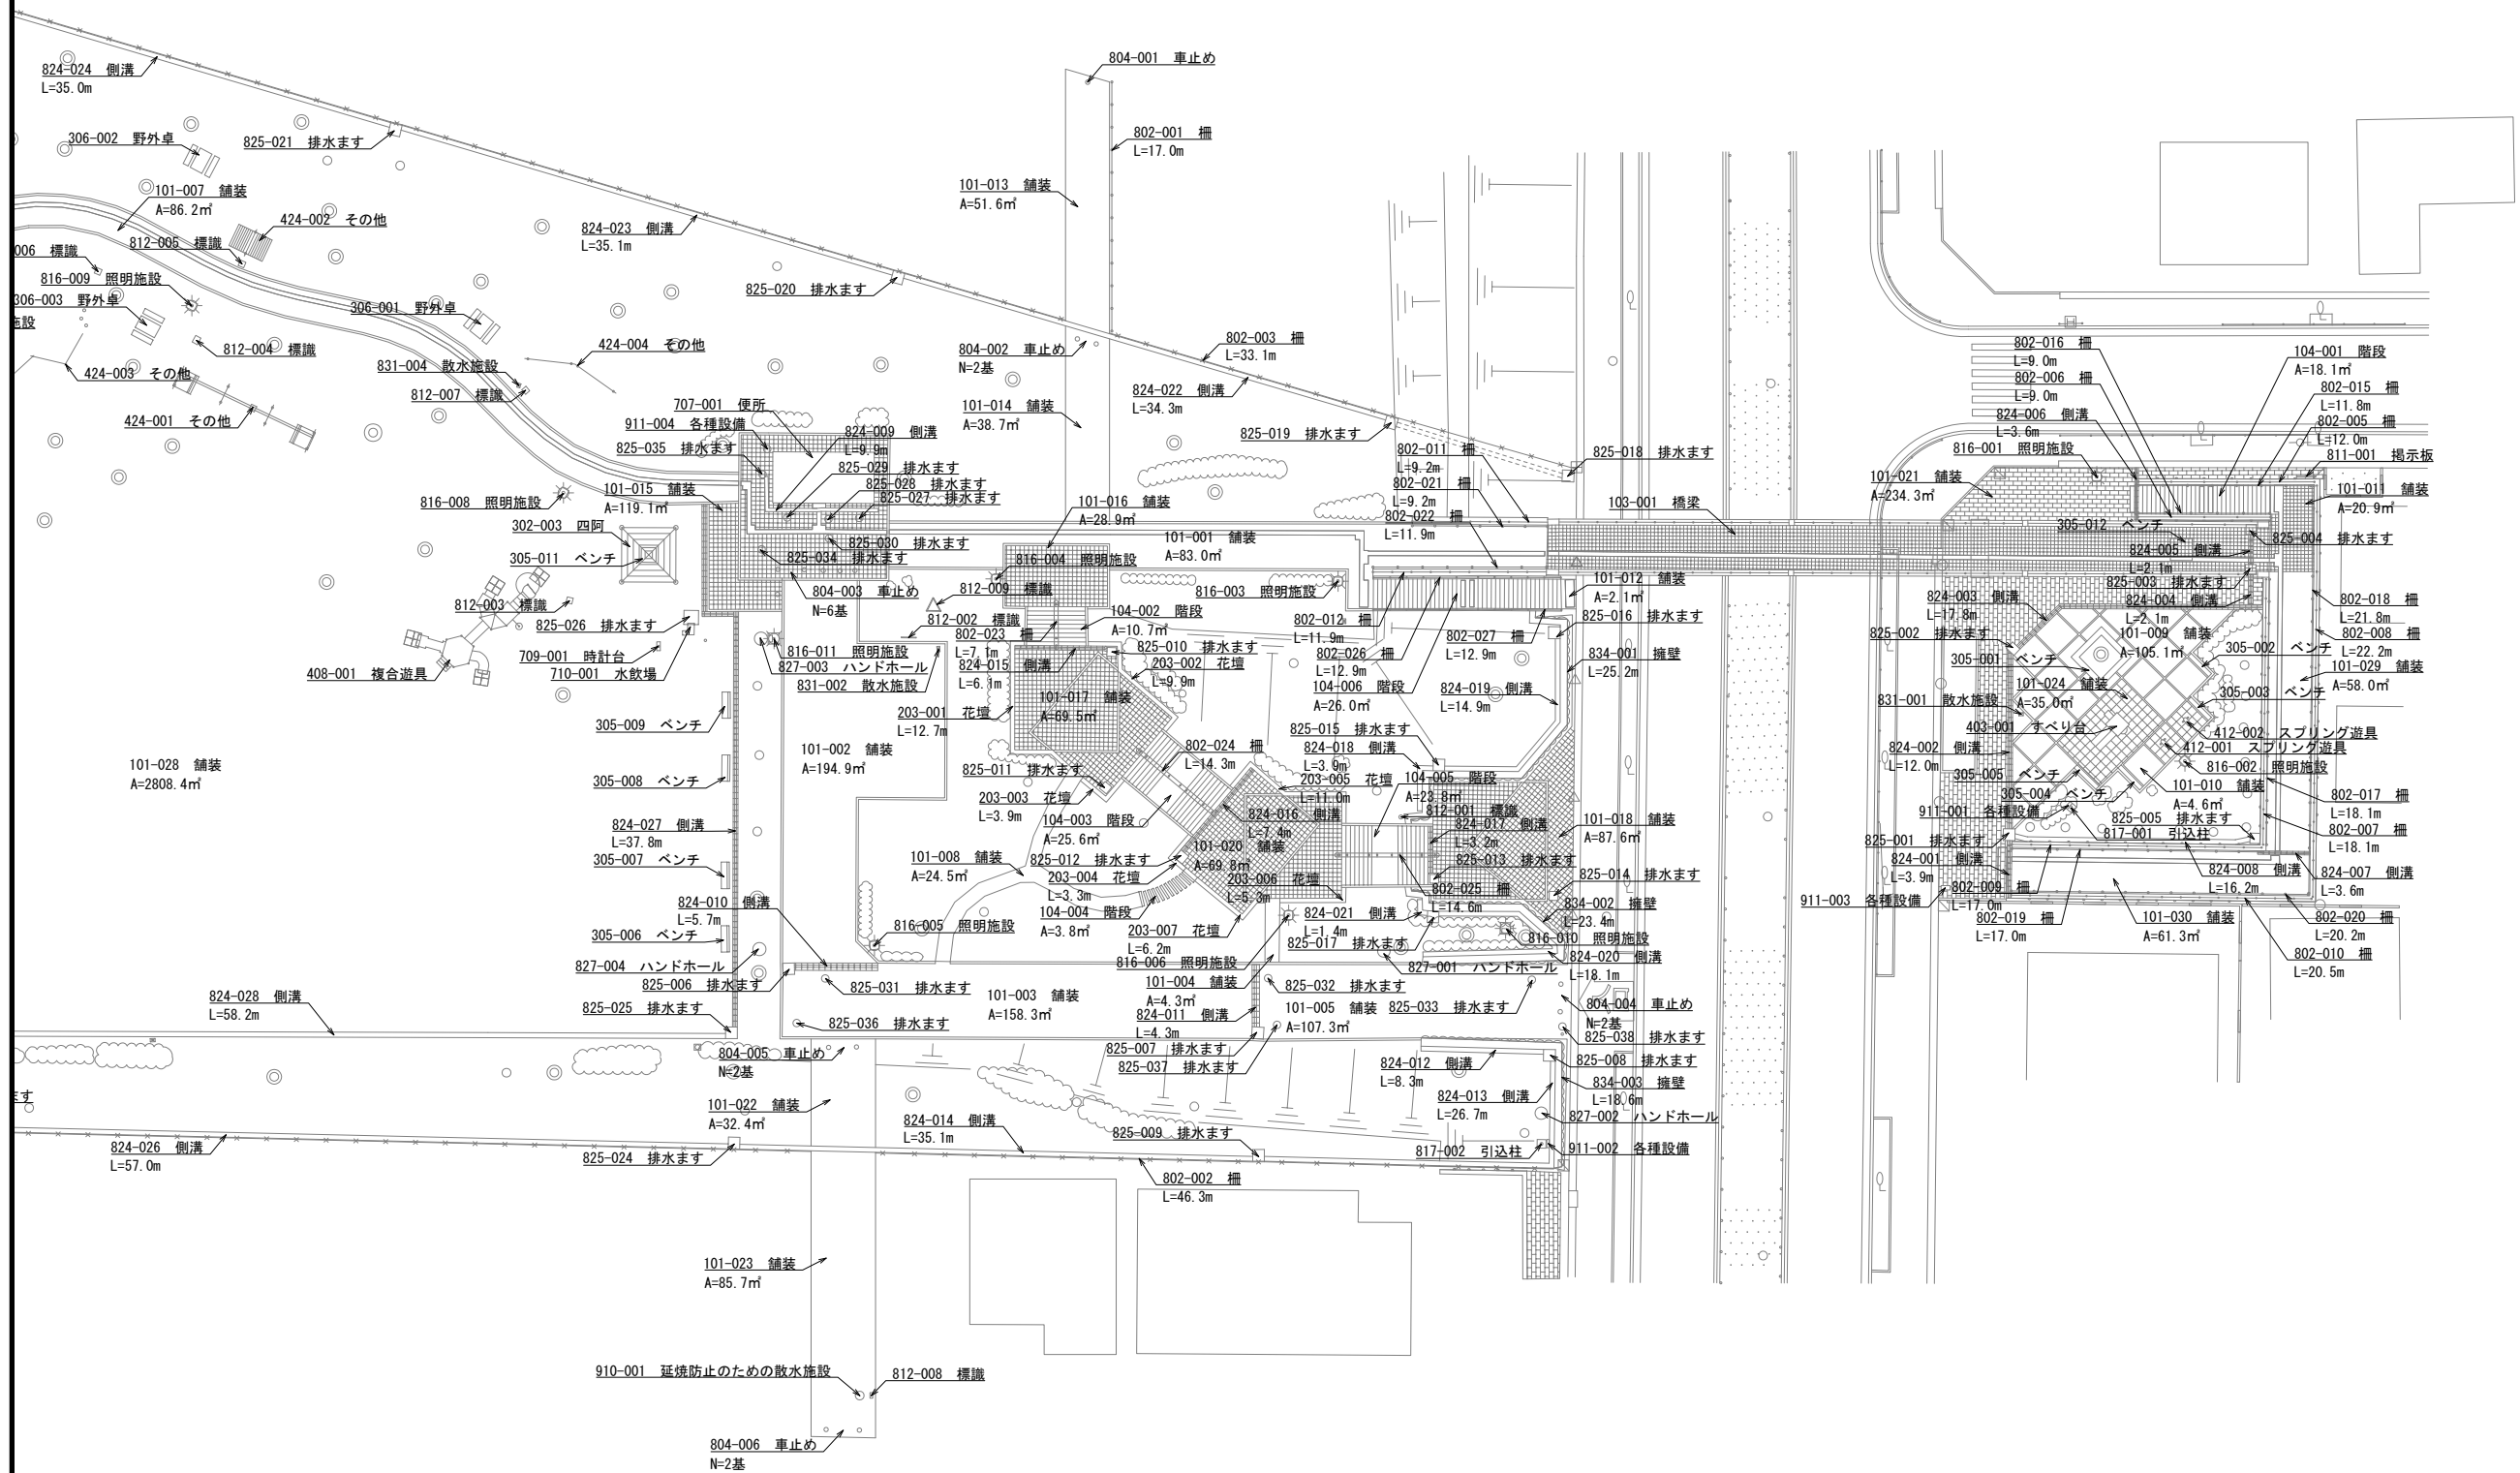


位置図
ふれあいの森
SCALE=1:500 (A3)

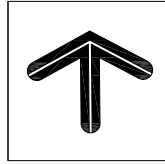

0 10 25m



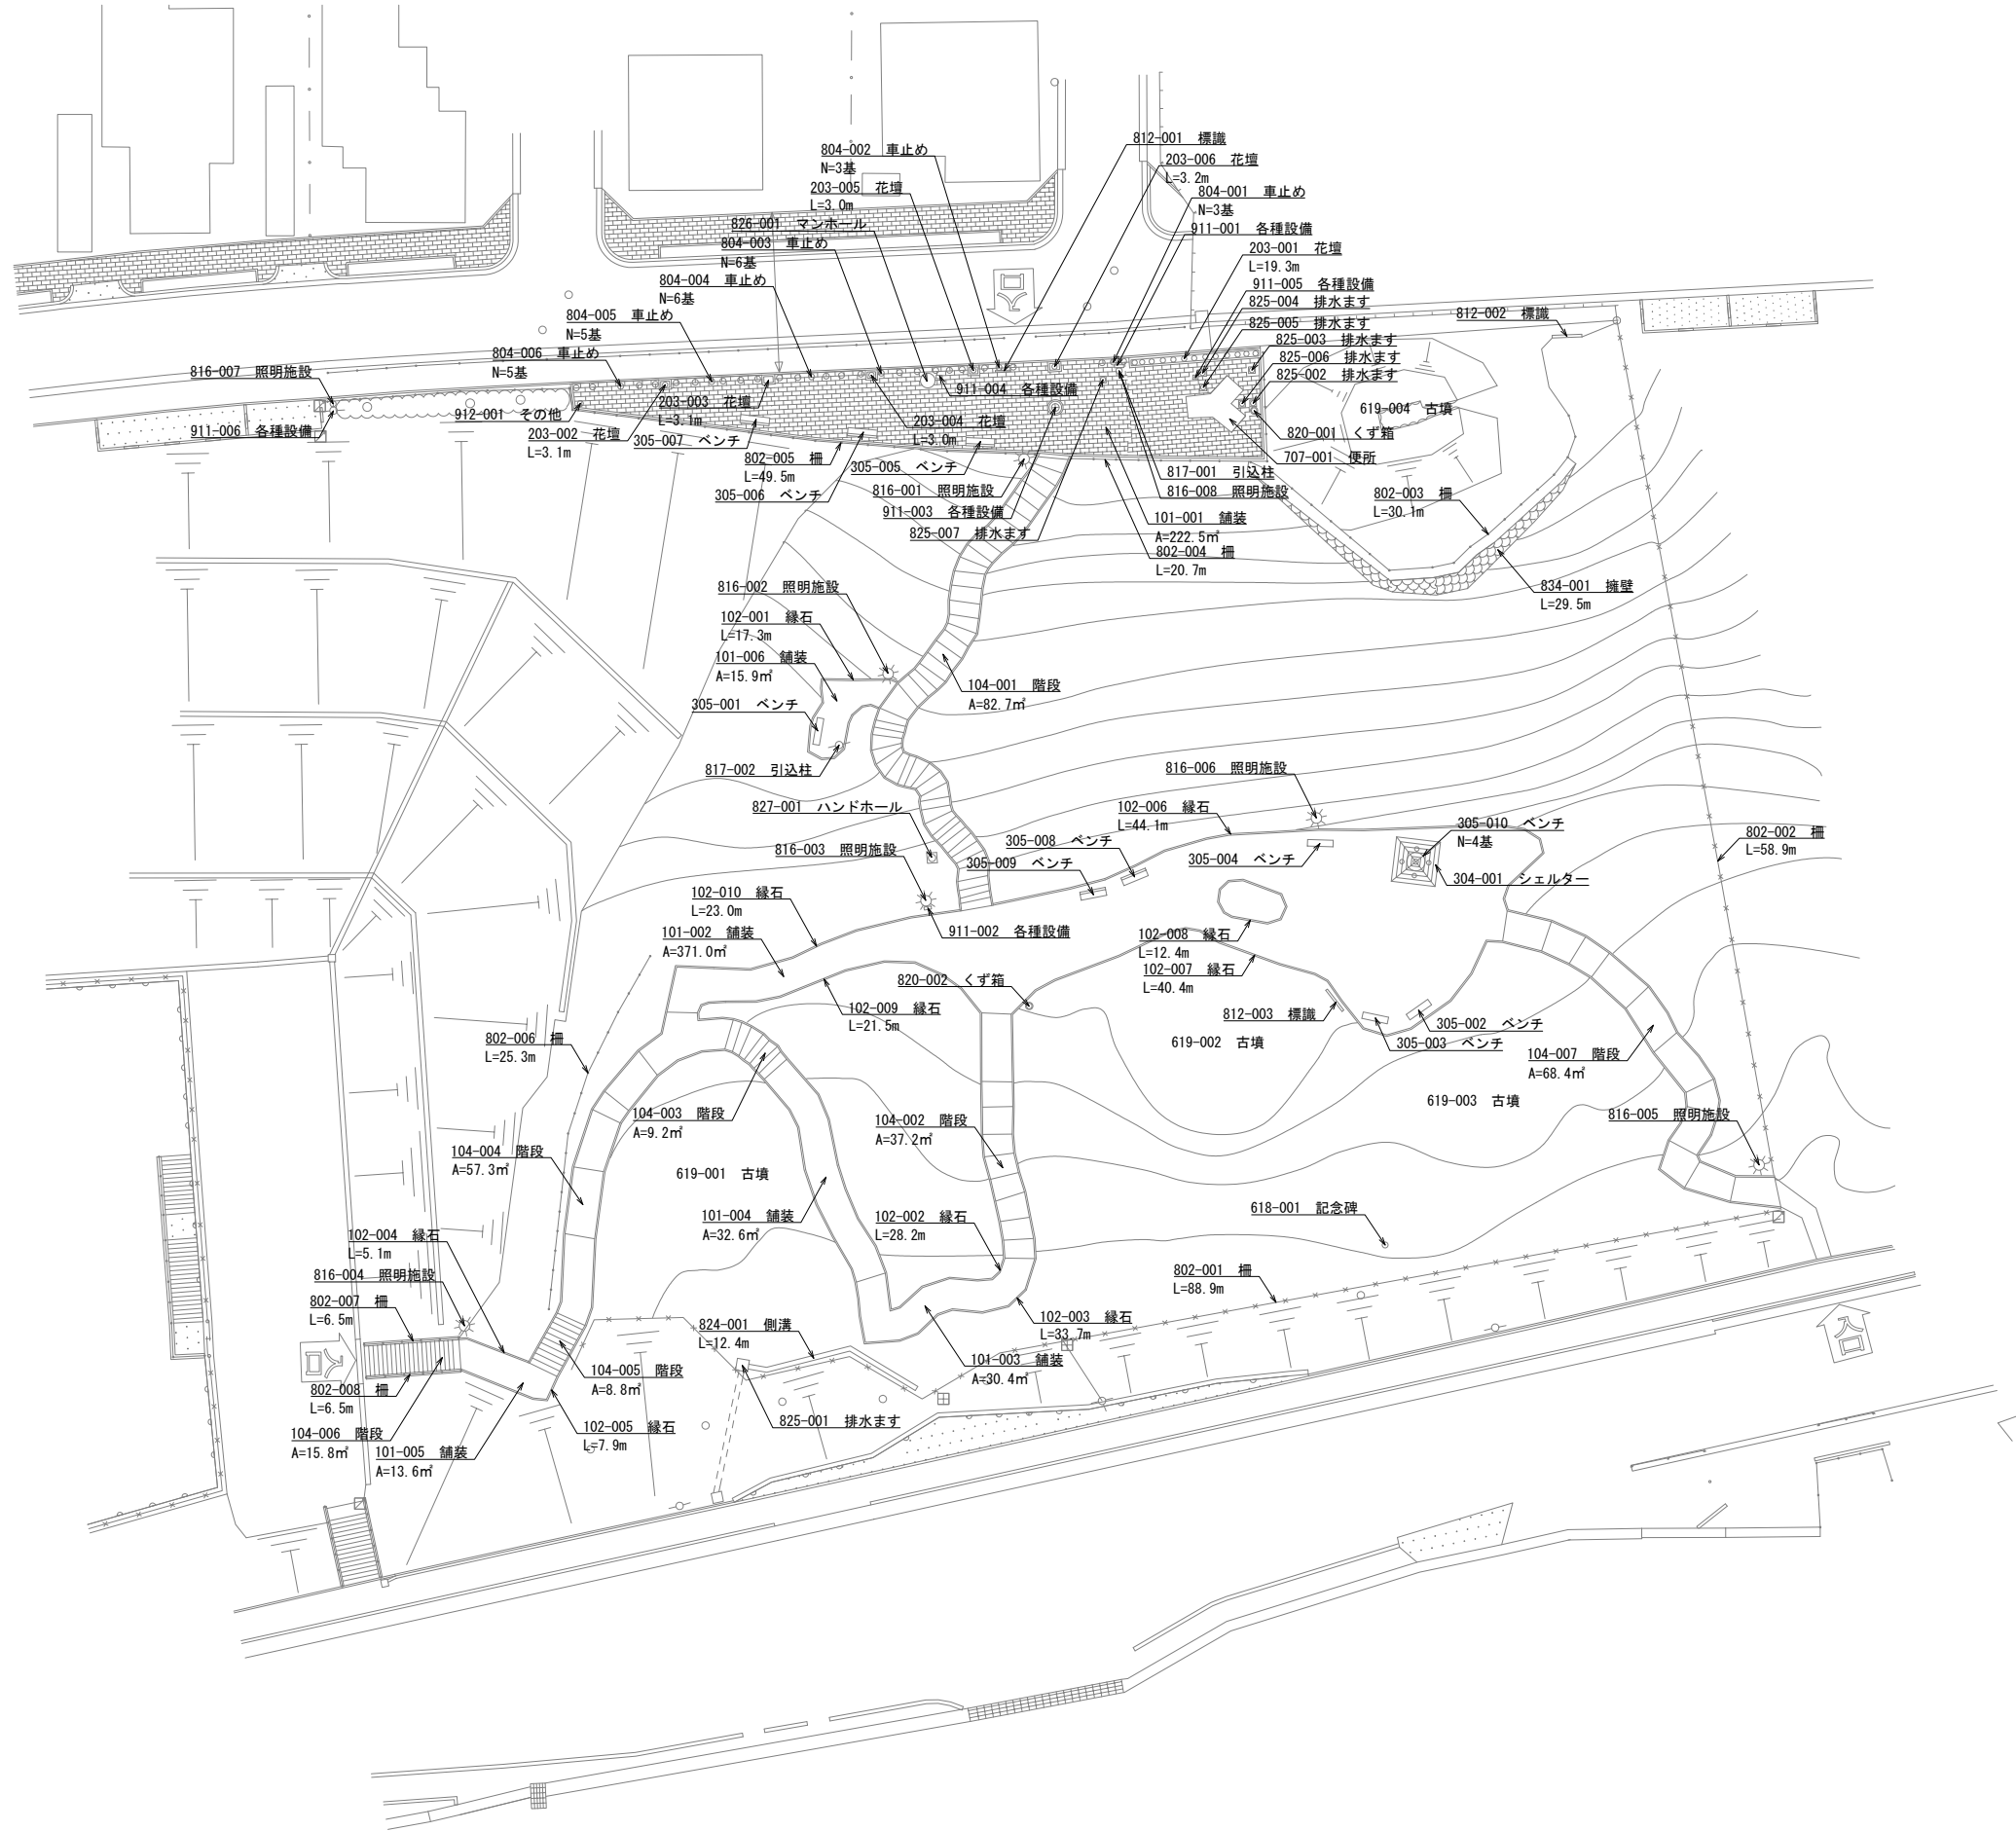


SCALE=1 : 400 (A3)

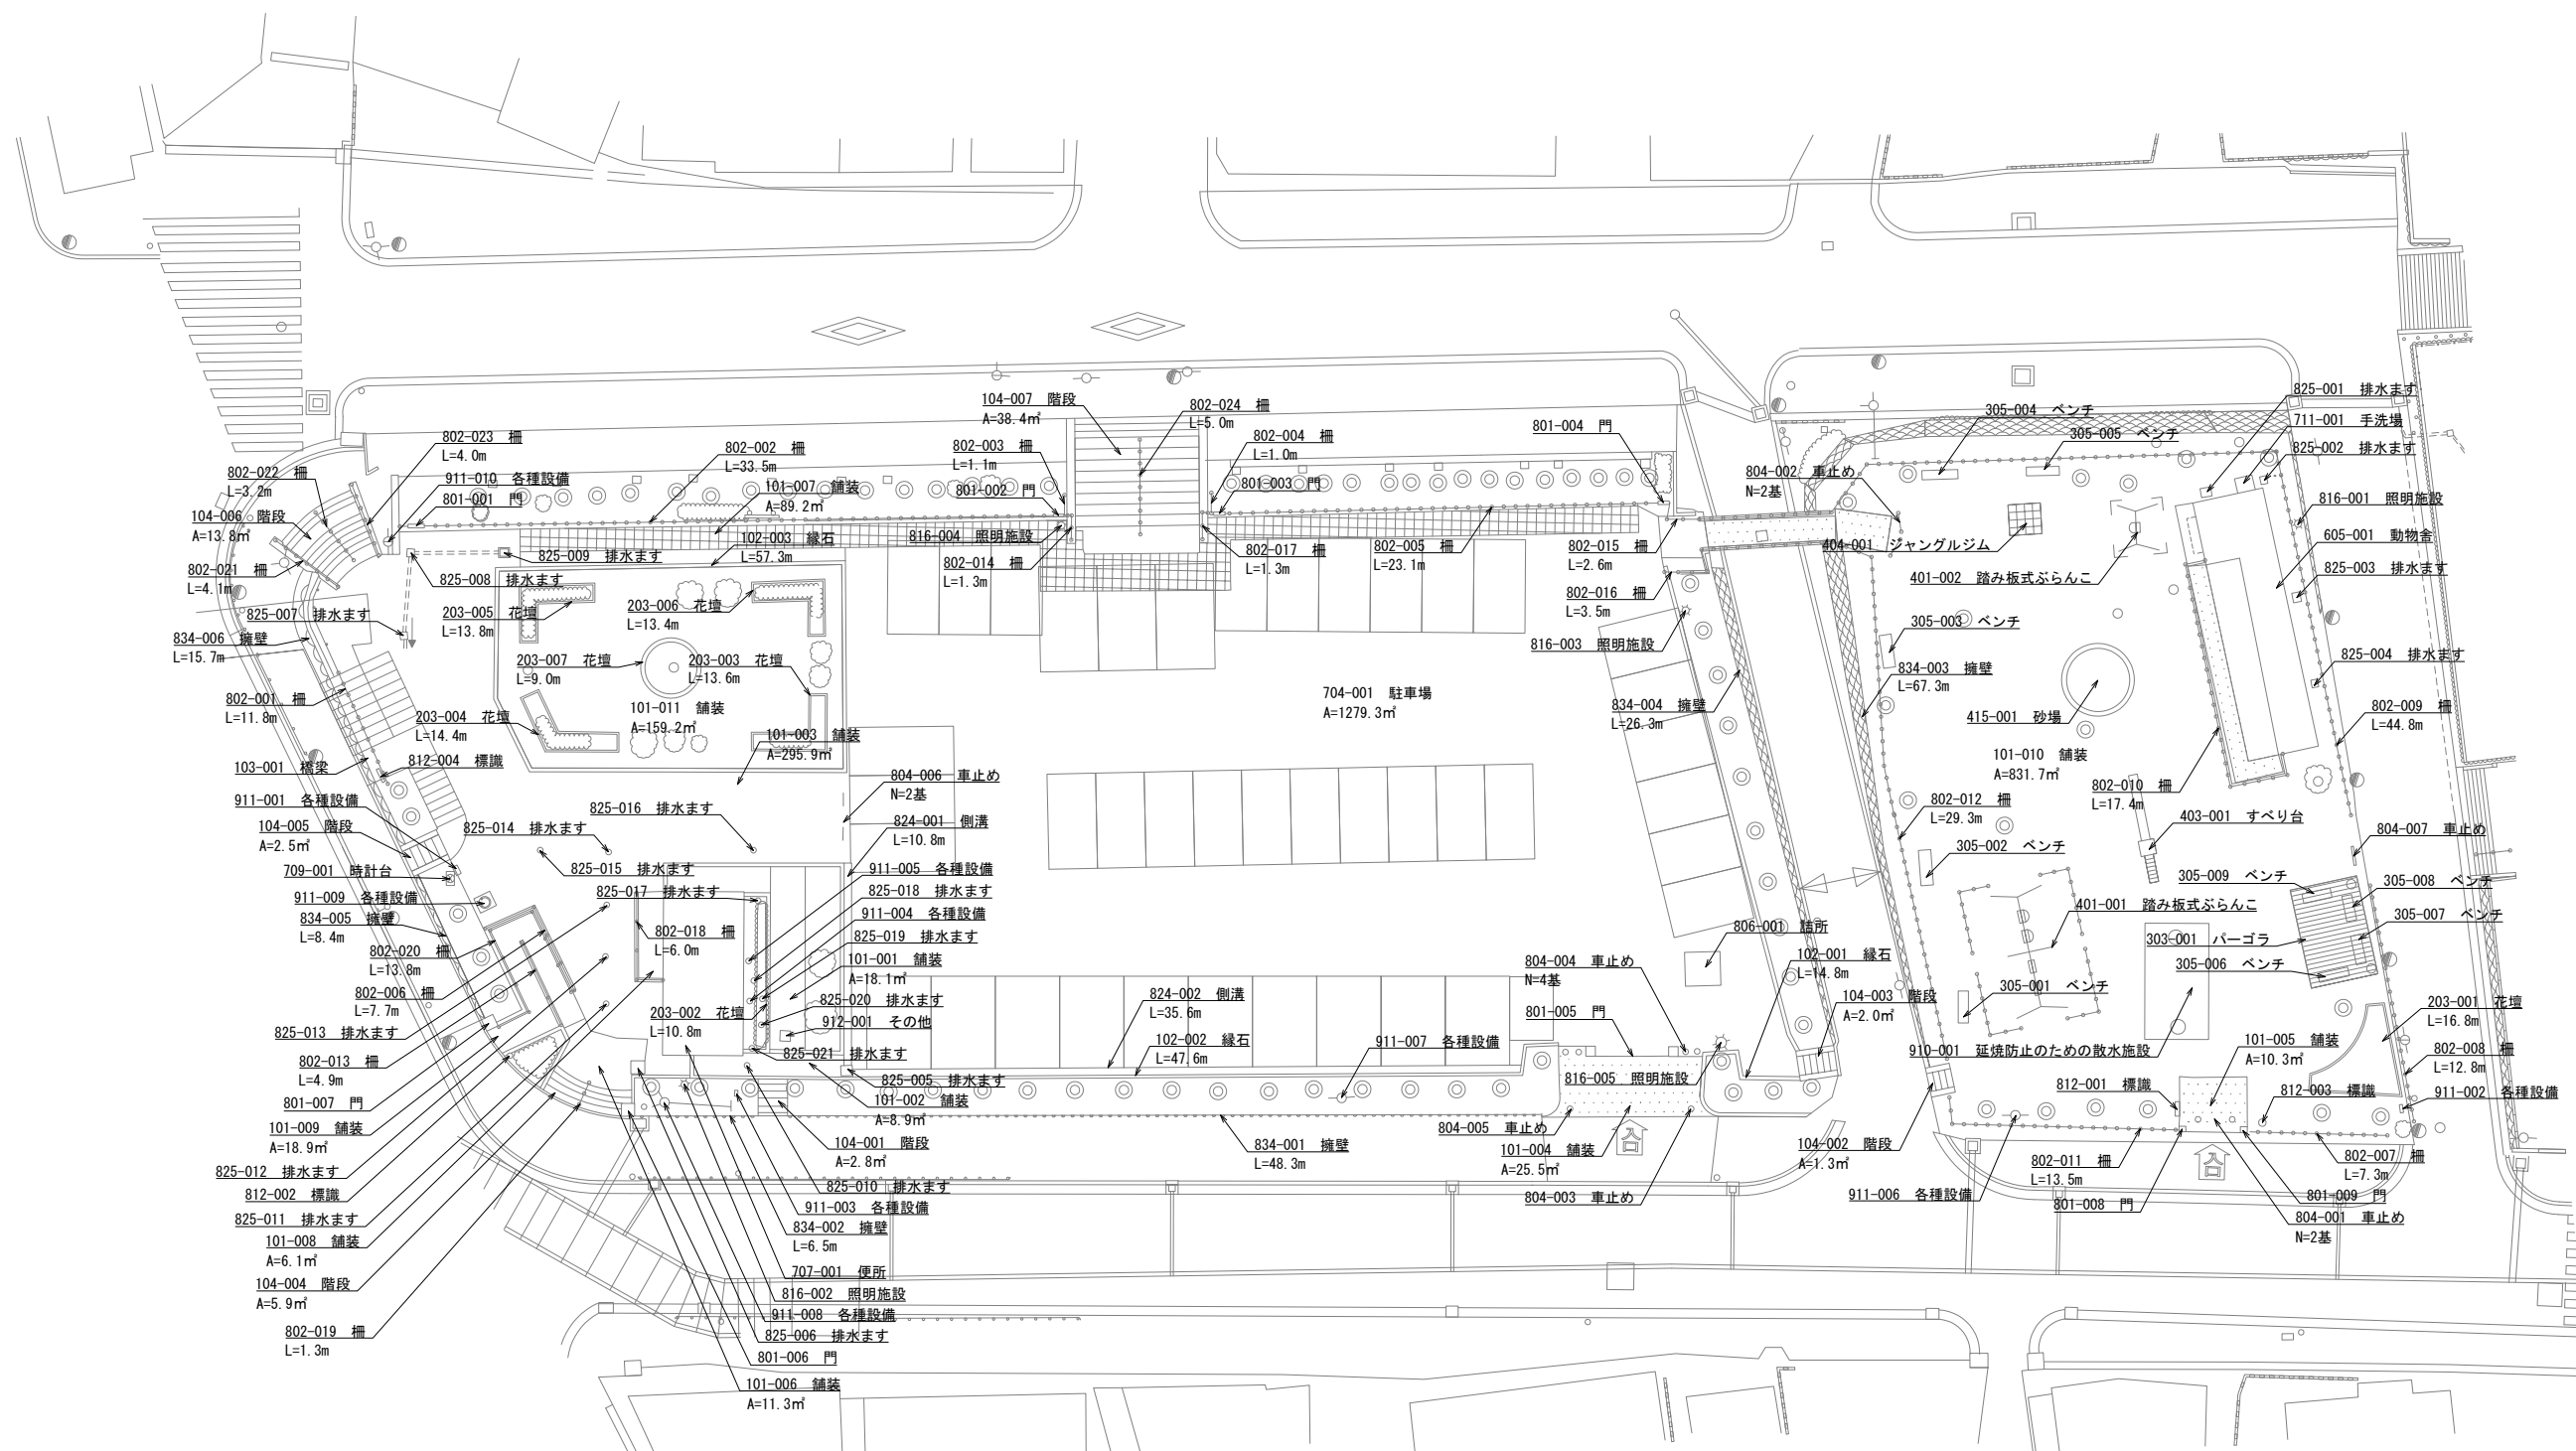


位置図
ゆり公園

SCALE=1:300 (A3)

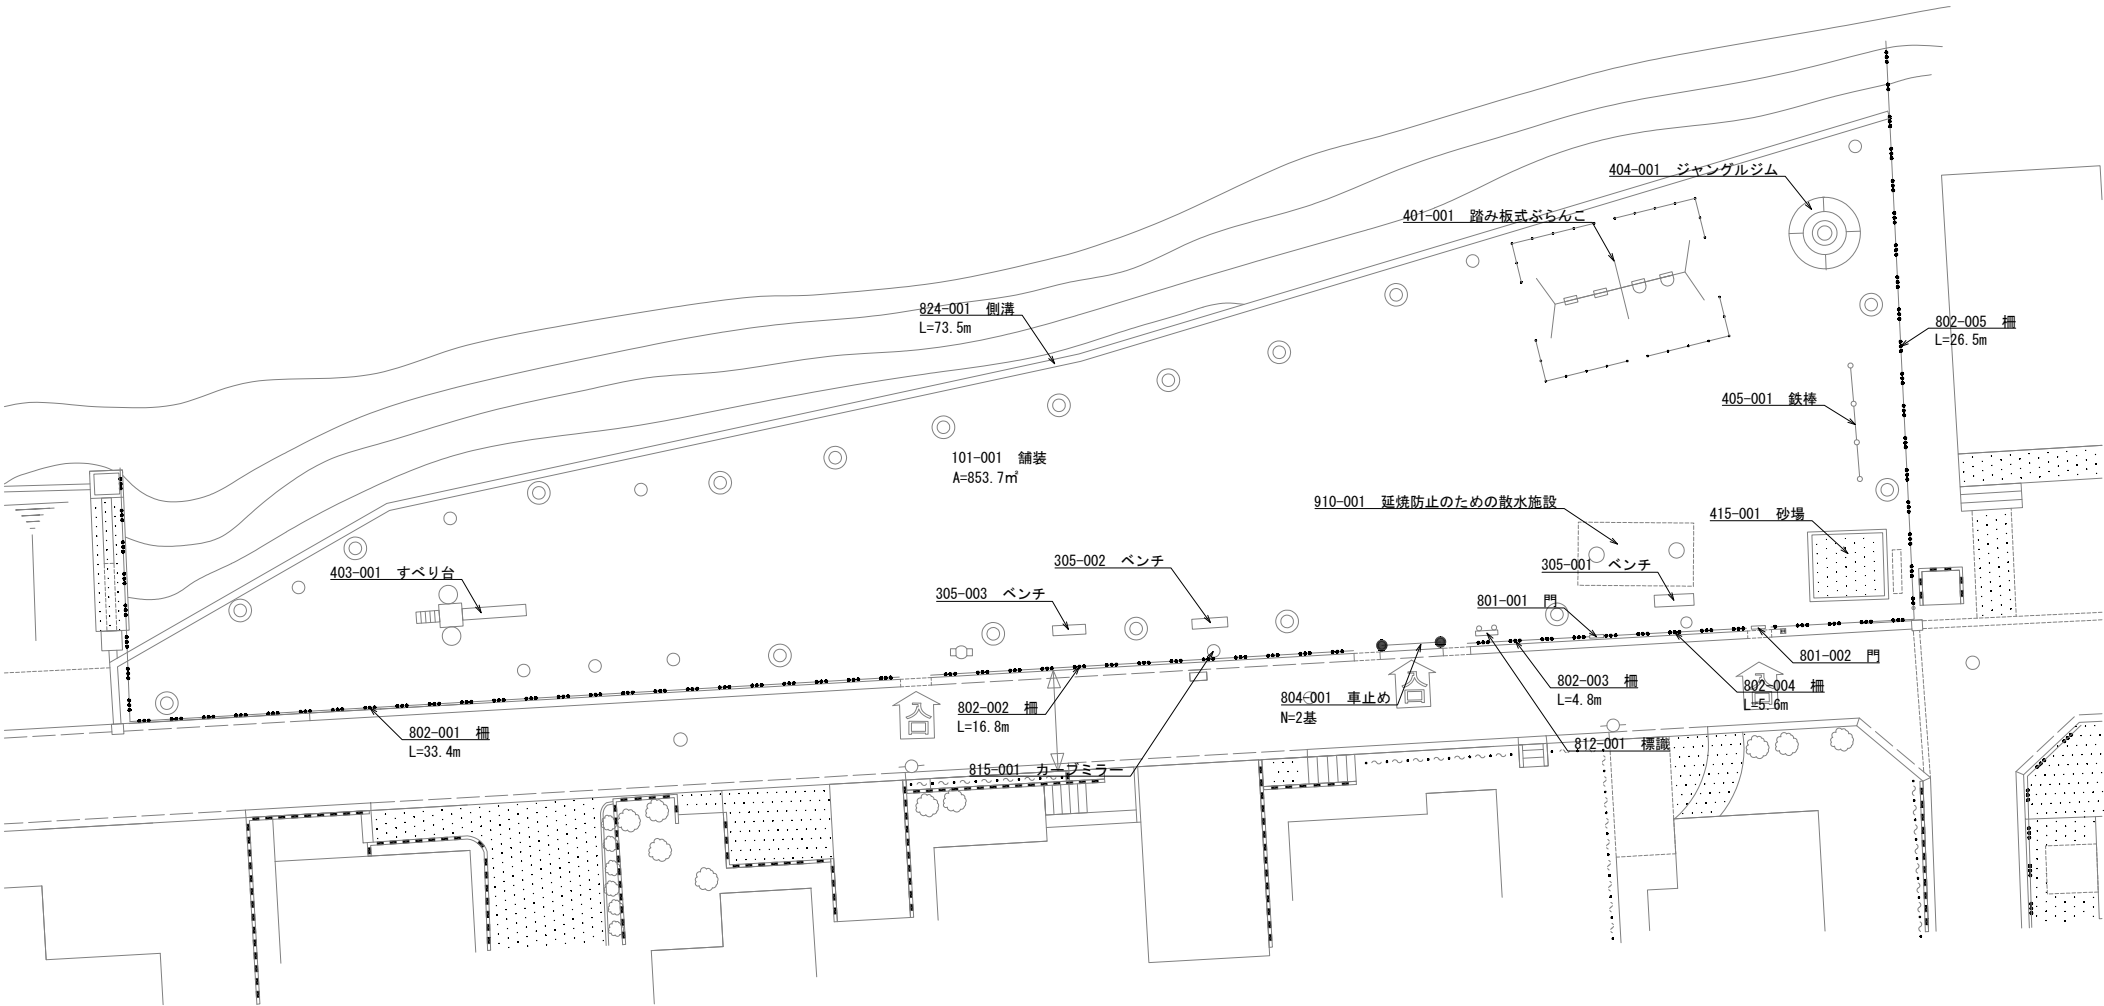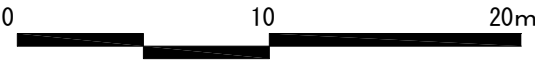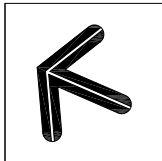


SCALE=1 : 500 (A3)

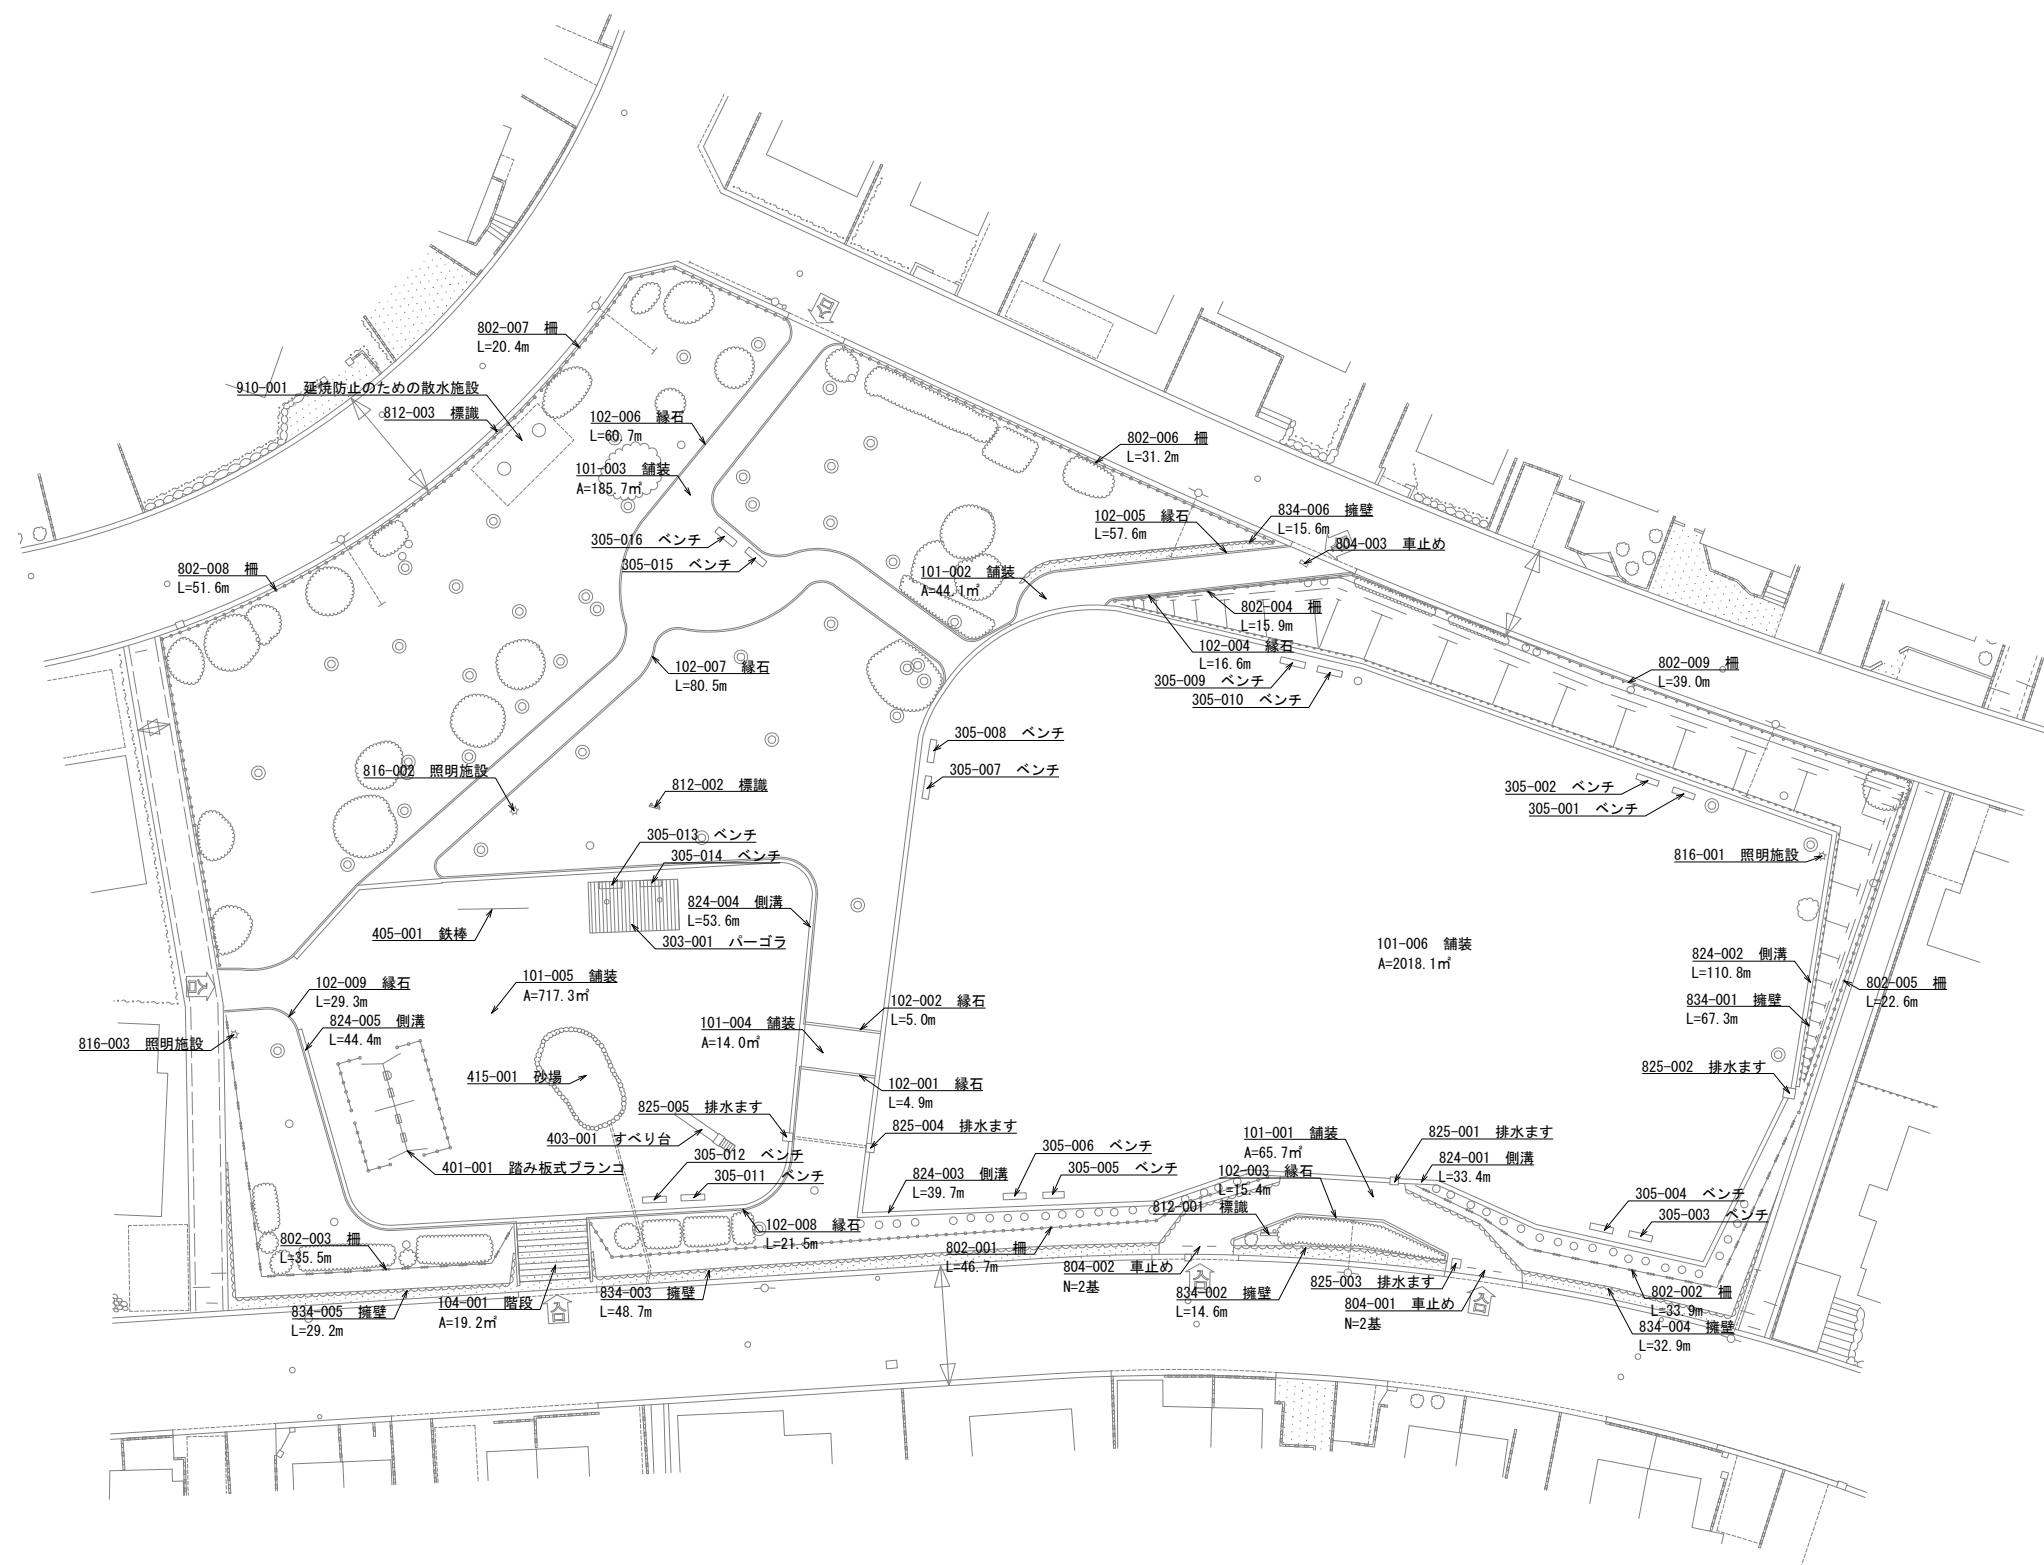

位置図
萩山北公園

SCALE=1:500 (A3)

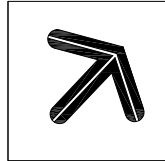


0 10 25m



位置図
萩山南公園

SCALE=1:300 (A3)

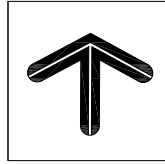


0 10 20m




位置図
五位塚北公園

SCALE=1:300 (A3)



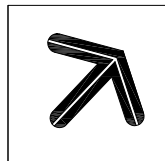


0 10 20m

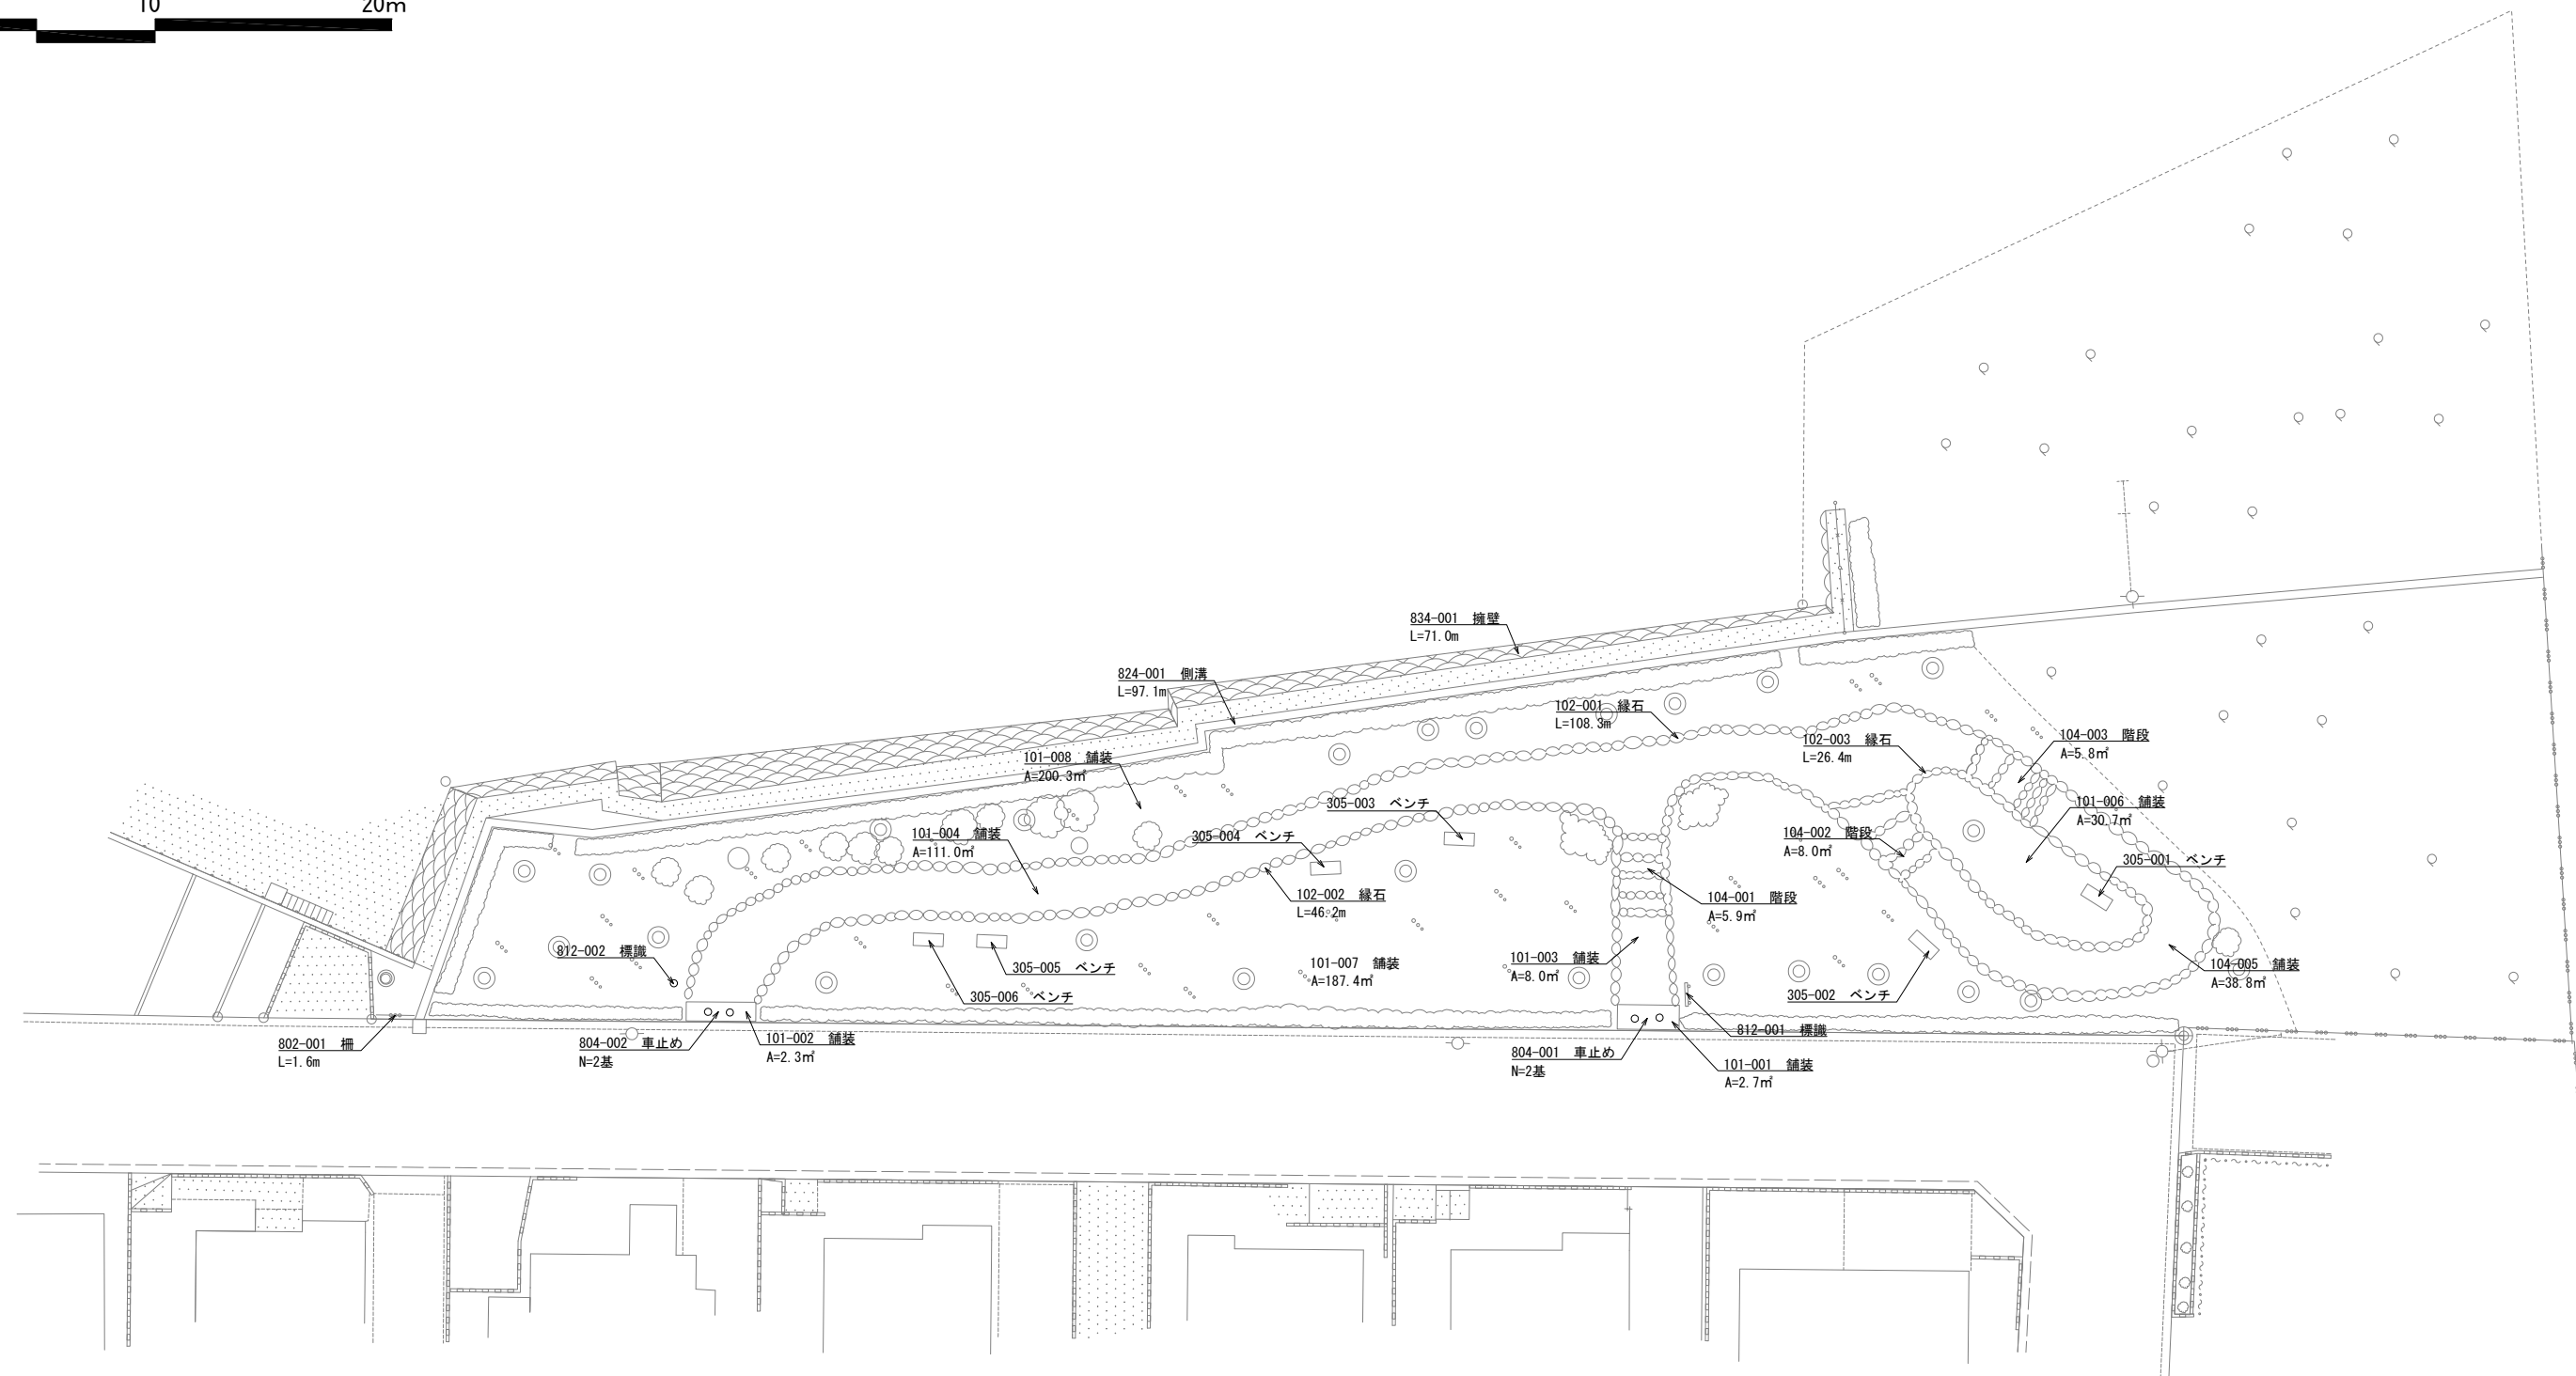




位置図
五位塚東公園

SCALE=1 : 300 (A3)

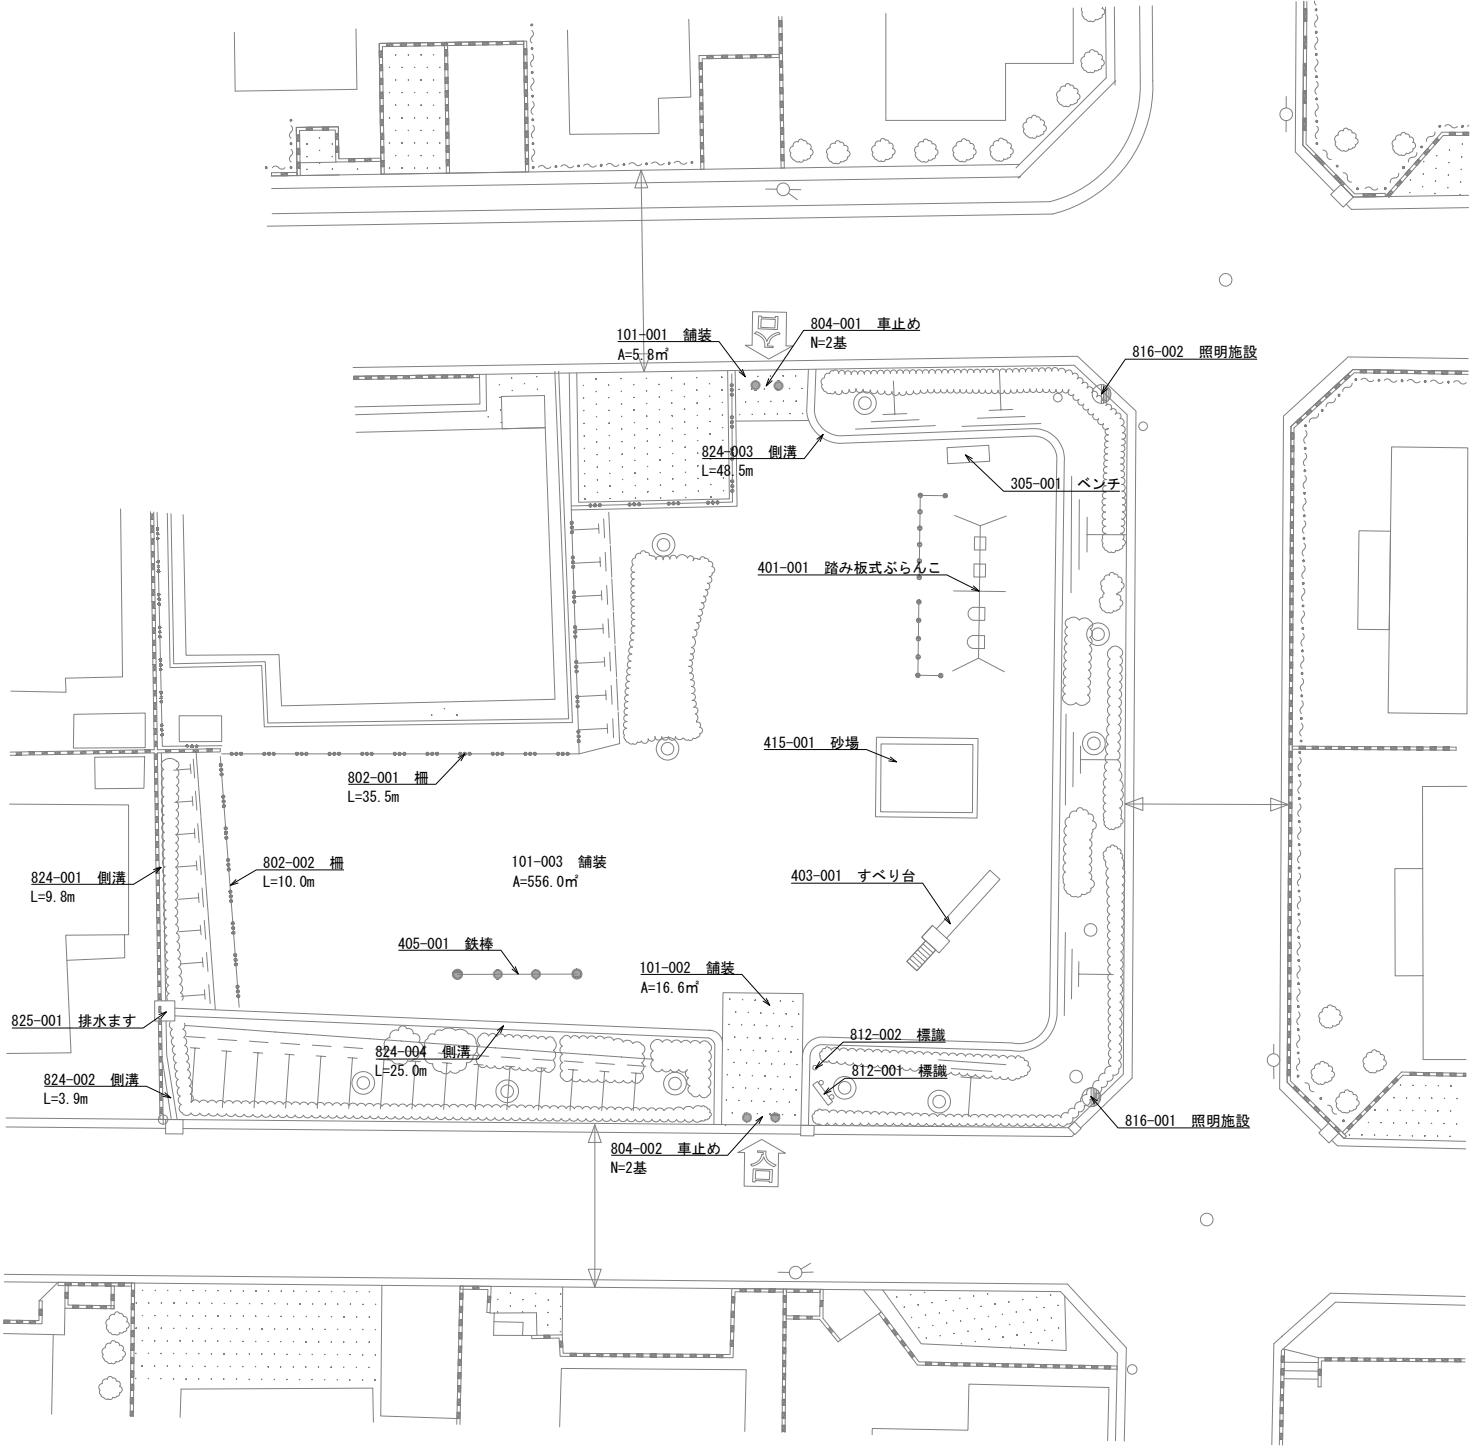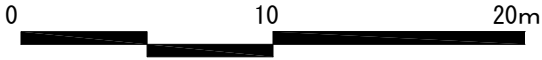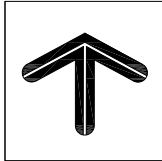


位置図
五位塚西公園

SCALE=1 : 300 (A3)

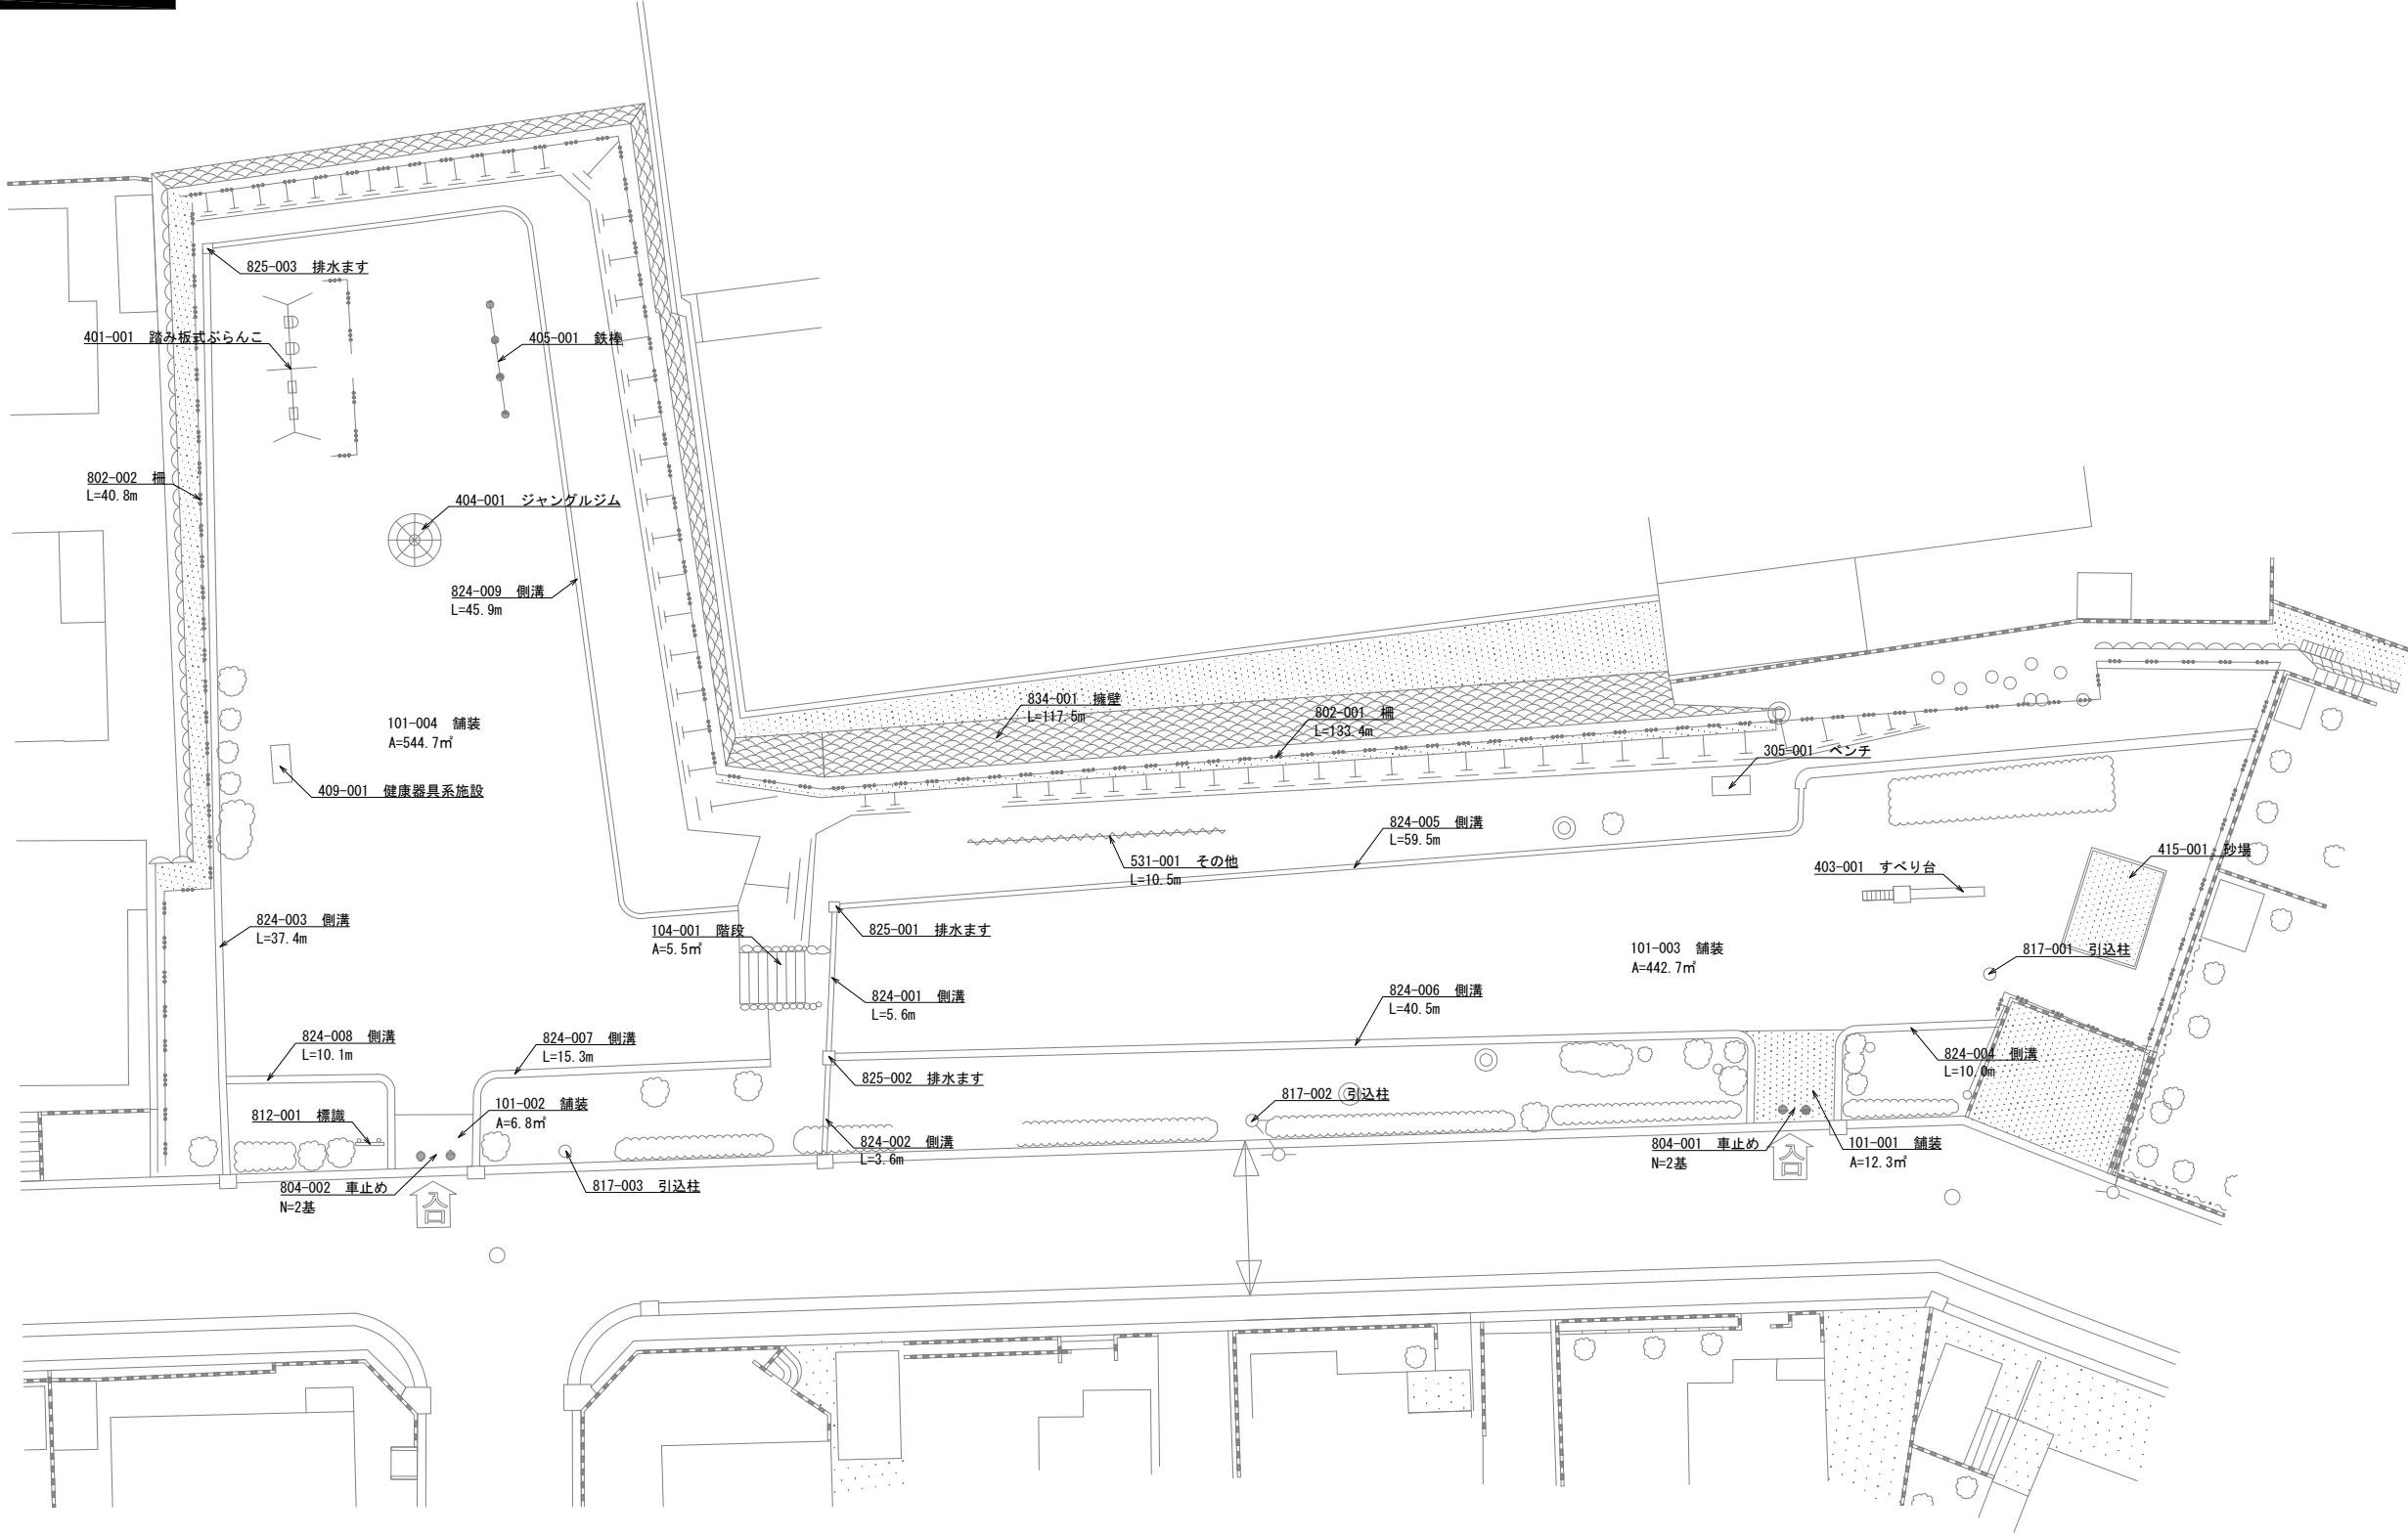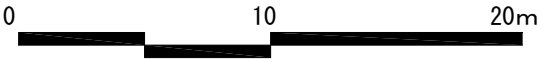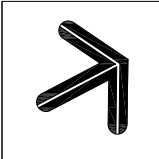


SCALE=1 : 500 (A3)

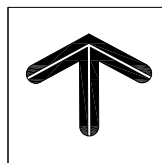

位置図
北松山南公園


SCALE=1:300 (A3)

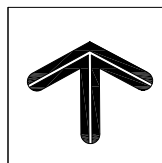


0 10 20m



位置図
北松山東公園
SCALE=1:300 (A3)


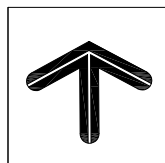


0 10 20m

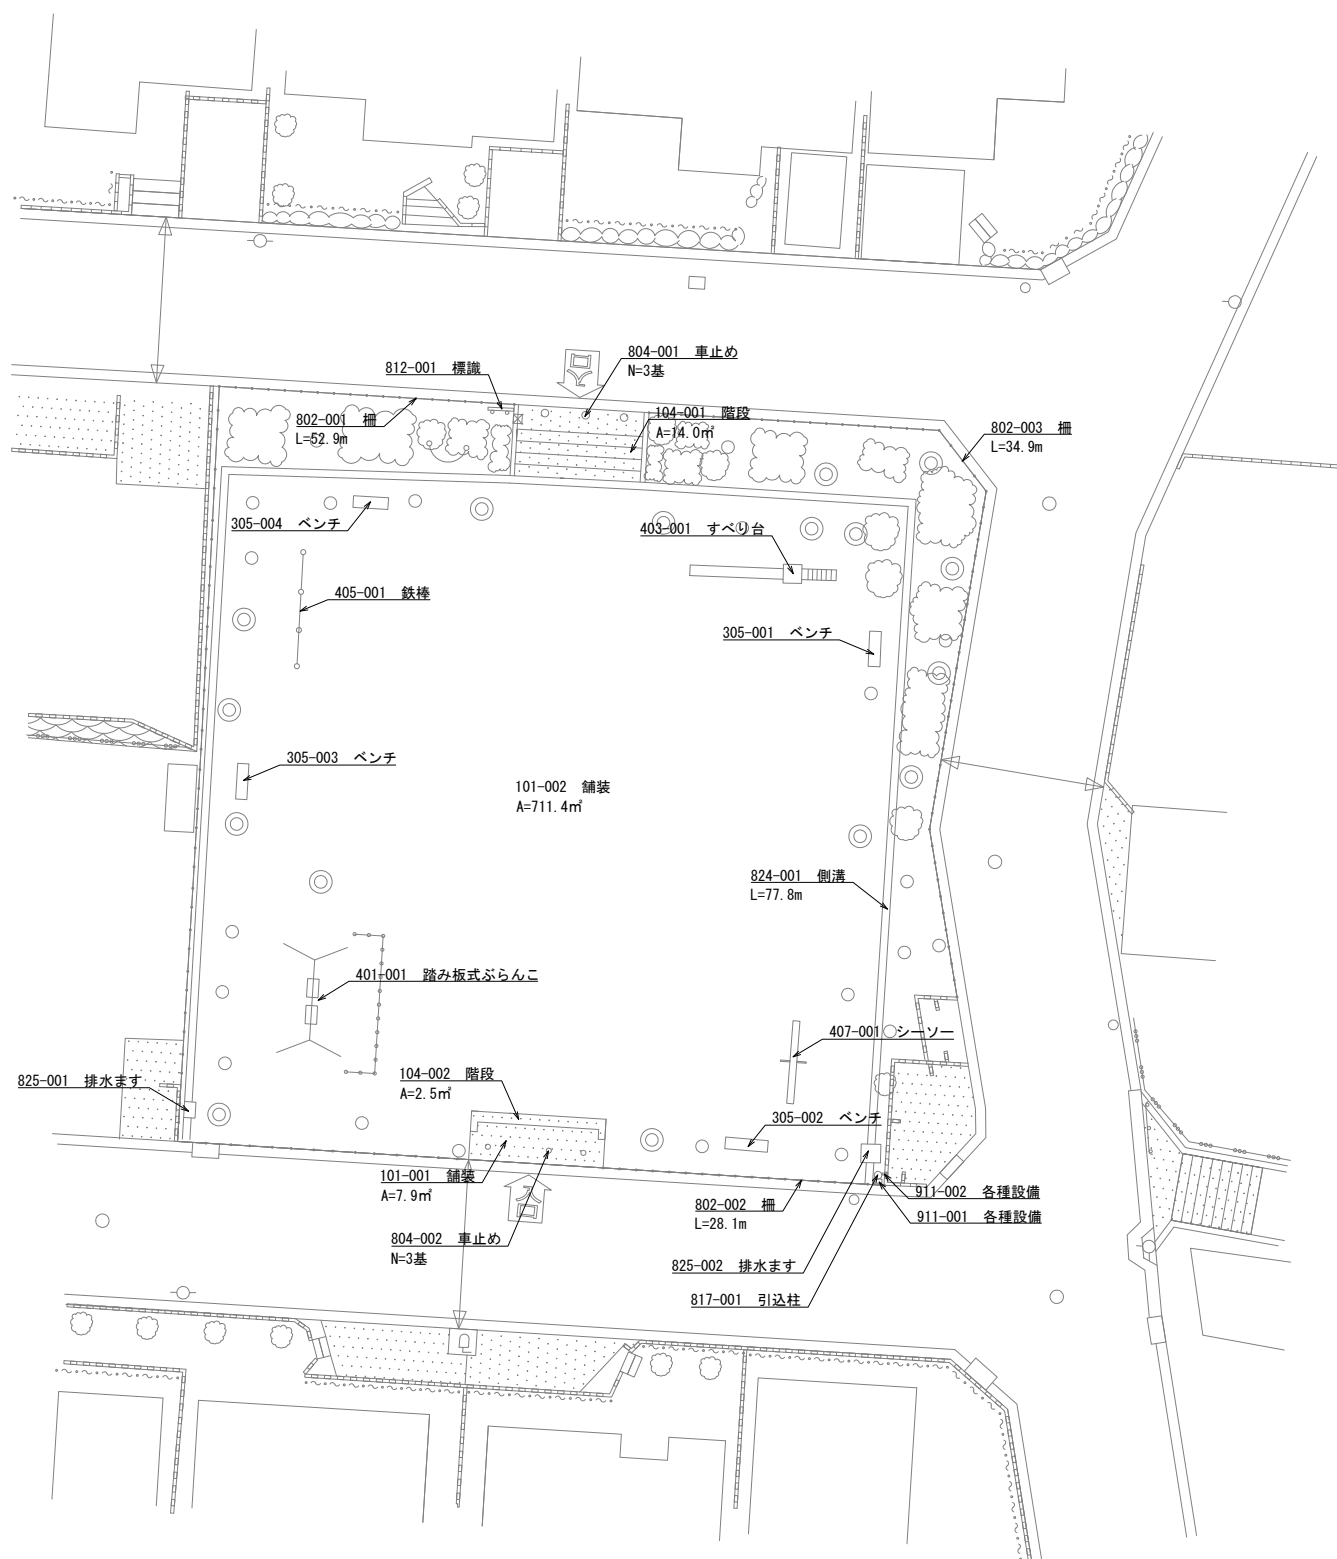


位置図
松山公園

SCALE=1:1000 (A3)

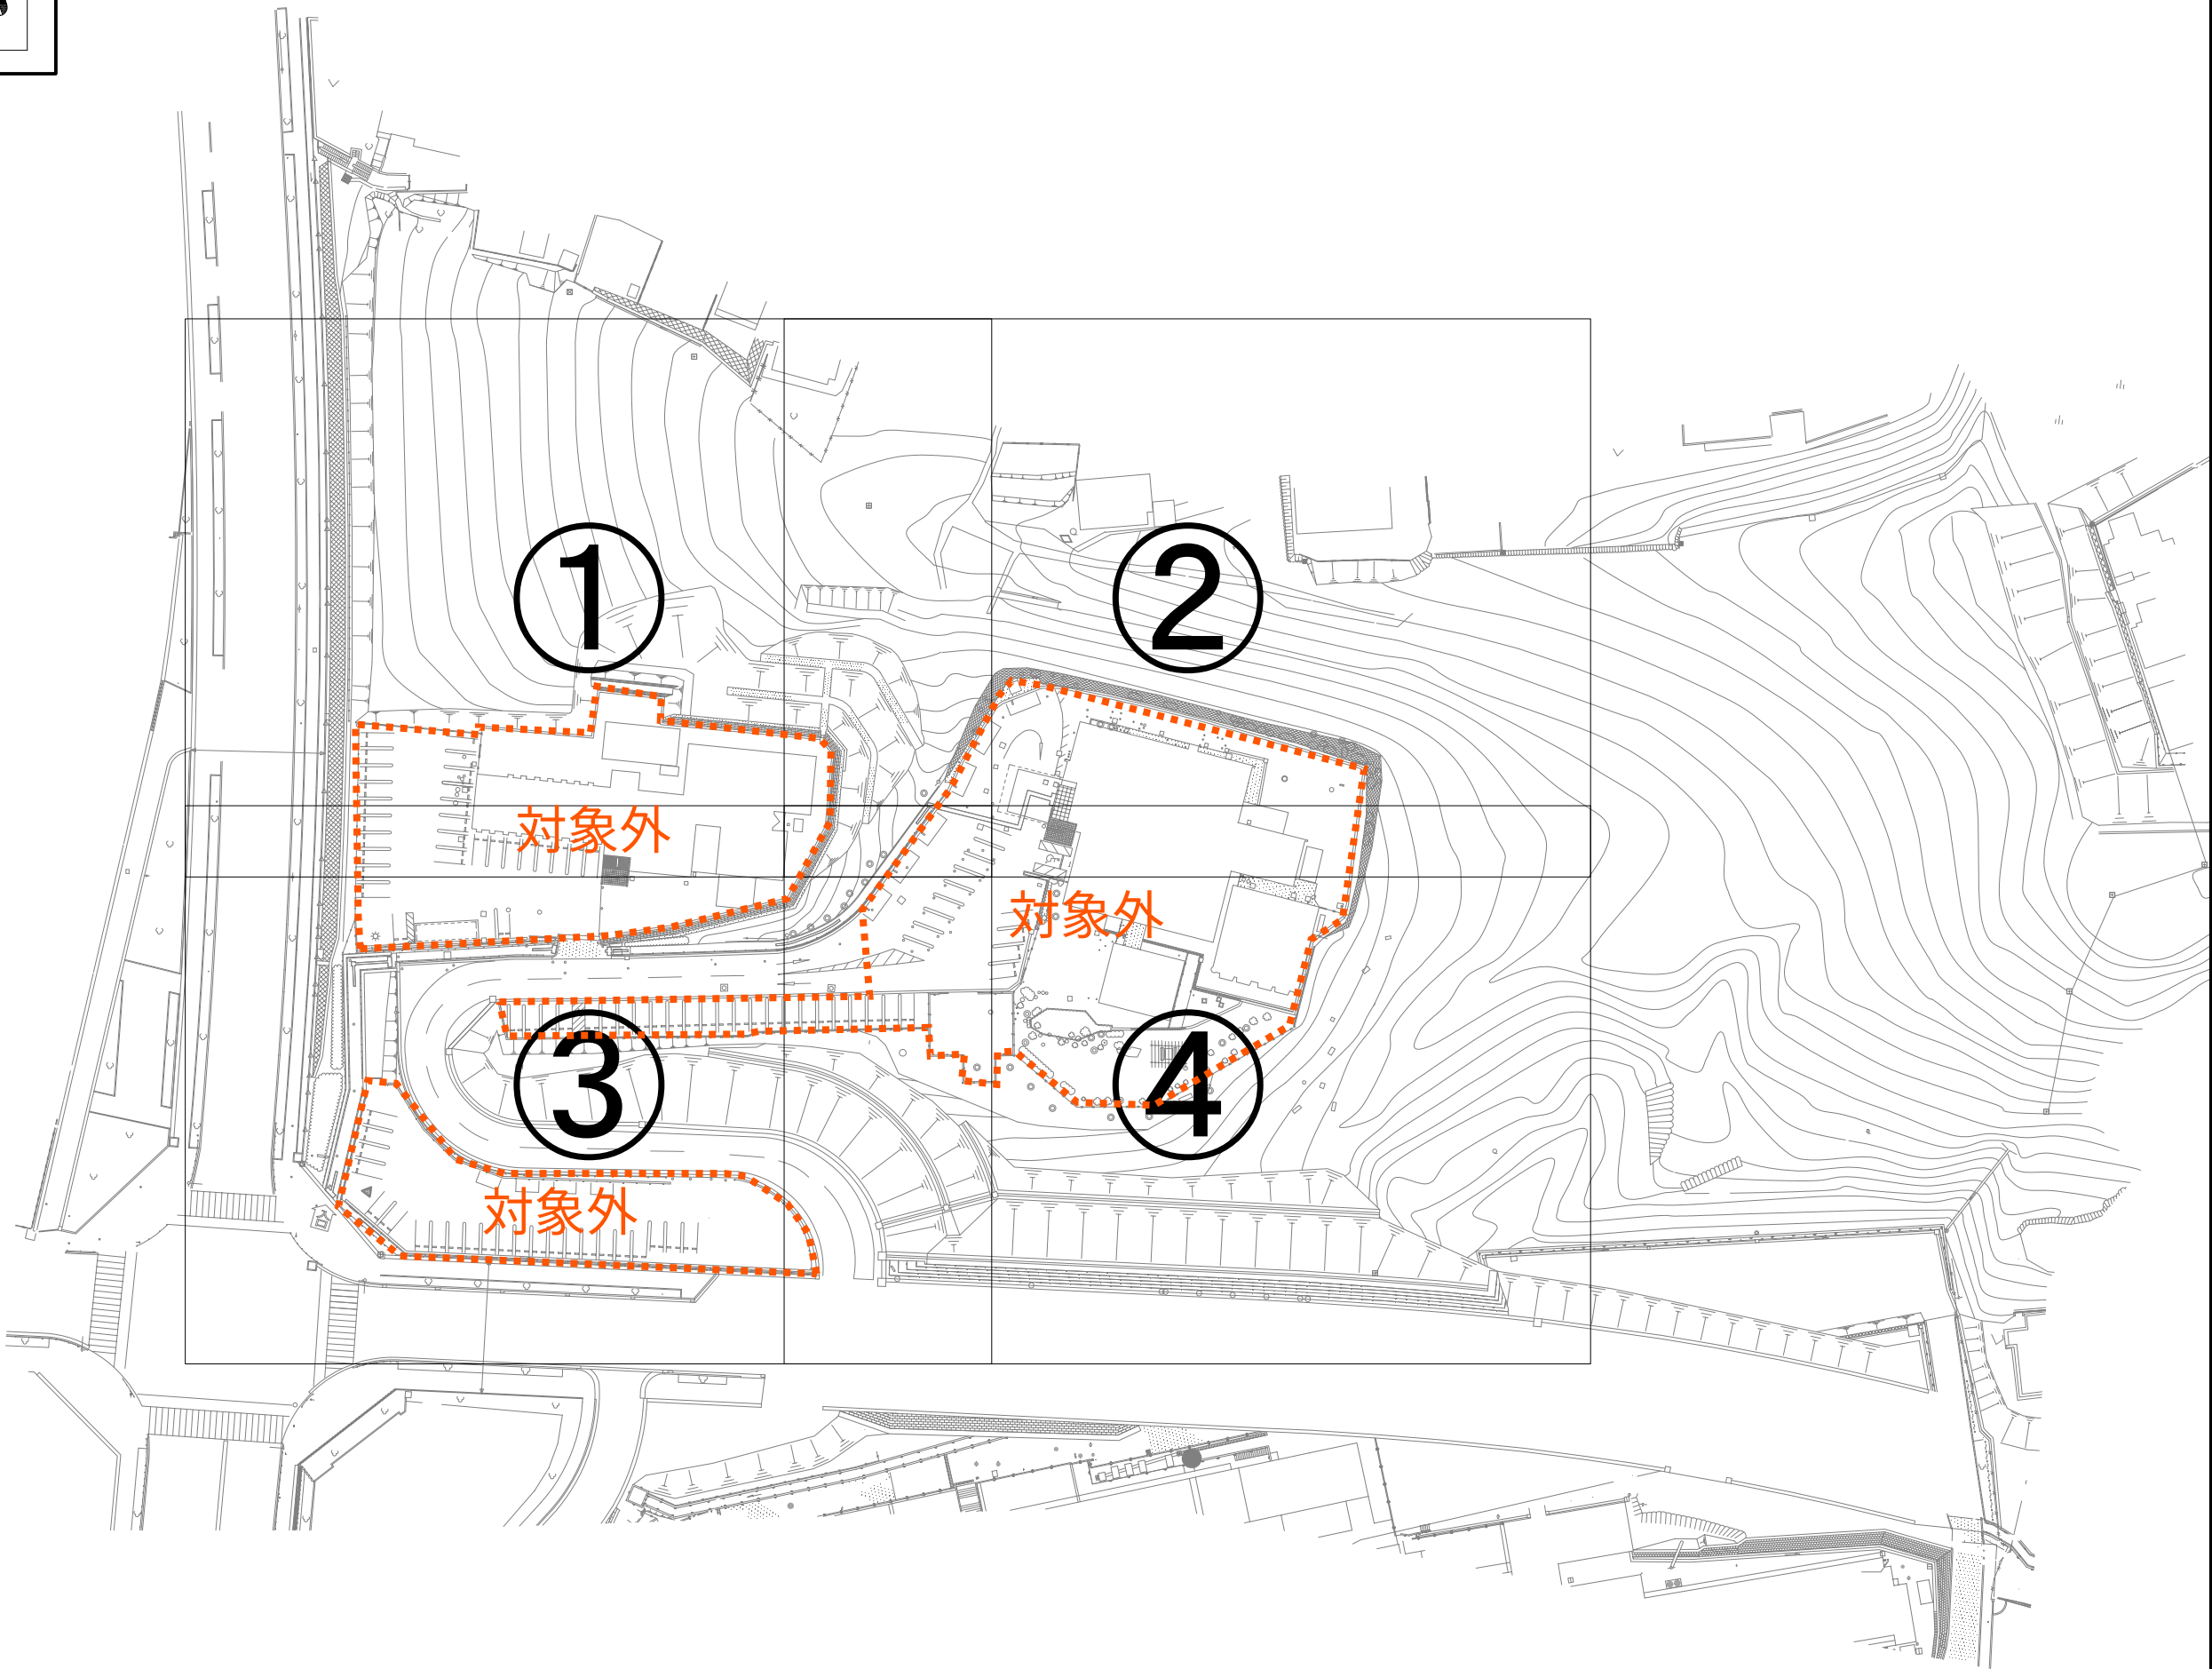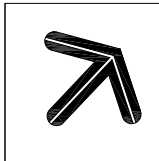

位置図
松山公園①

SCALE=1:300 (A3)

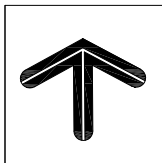

0 10 20m

834-009 擁壁
L=136.3m

802-014 柵
L=60.3m

802-016 柵
L=2.6m

825-064 排水ます

825-015 排水ます

825-061 排水ます

825-059 排水ます

825-058 排水ます

825-057 排水ます

825-062 排水ます

825-063 排水ます

825-060 排水ます

825-014 排水ます

910-001 延焼防止のための散水施設

812-007 標識

825-013 排水ます

812-008 標識

911-029 各種設備

824-009 側溝
L=6.0m

825-007 排水ます

802-001 柵
L=38.5m

704-003 駐車場
A=813.4㎡

802-020 柵
L=2.6m

101-013 舗装
A=8.2㎡

802-021 柵
L=2.6m

825-011 排水ます

911-019 各種設備

824-012 側溝
L=60.8m

834-004 擁壁
L=79.0m

825-016 排水ます

911-002 各種設備

825-017 排水ます

911-028 各種設備

825-030 排水ます

825-077 排水ます

911-017 各種設備

911-016 各種設備

825-026 排水ます

825-070 排水ます

911-003 各種設備

825-073 排水ます

816-003 照明施設



825-032 排水ます

825-033 排水ます

対象外




対象外

SCALE=1 : 300 (A3)

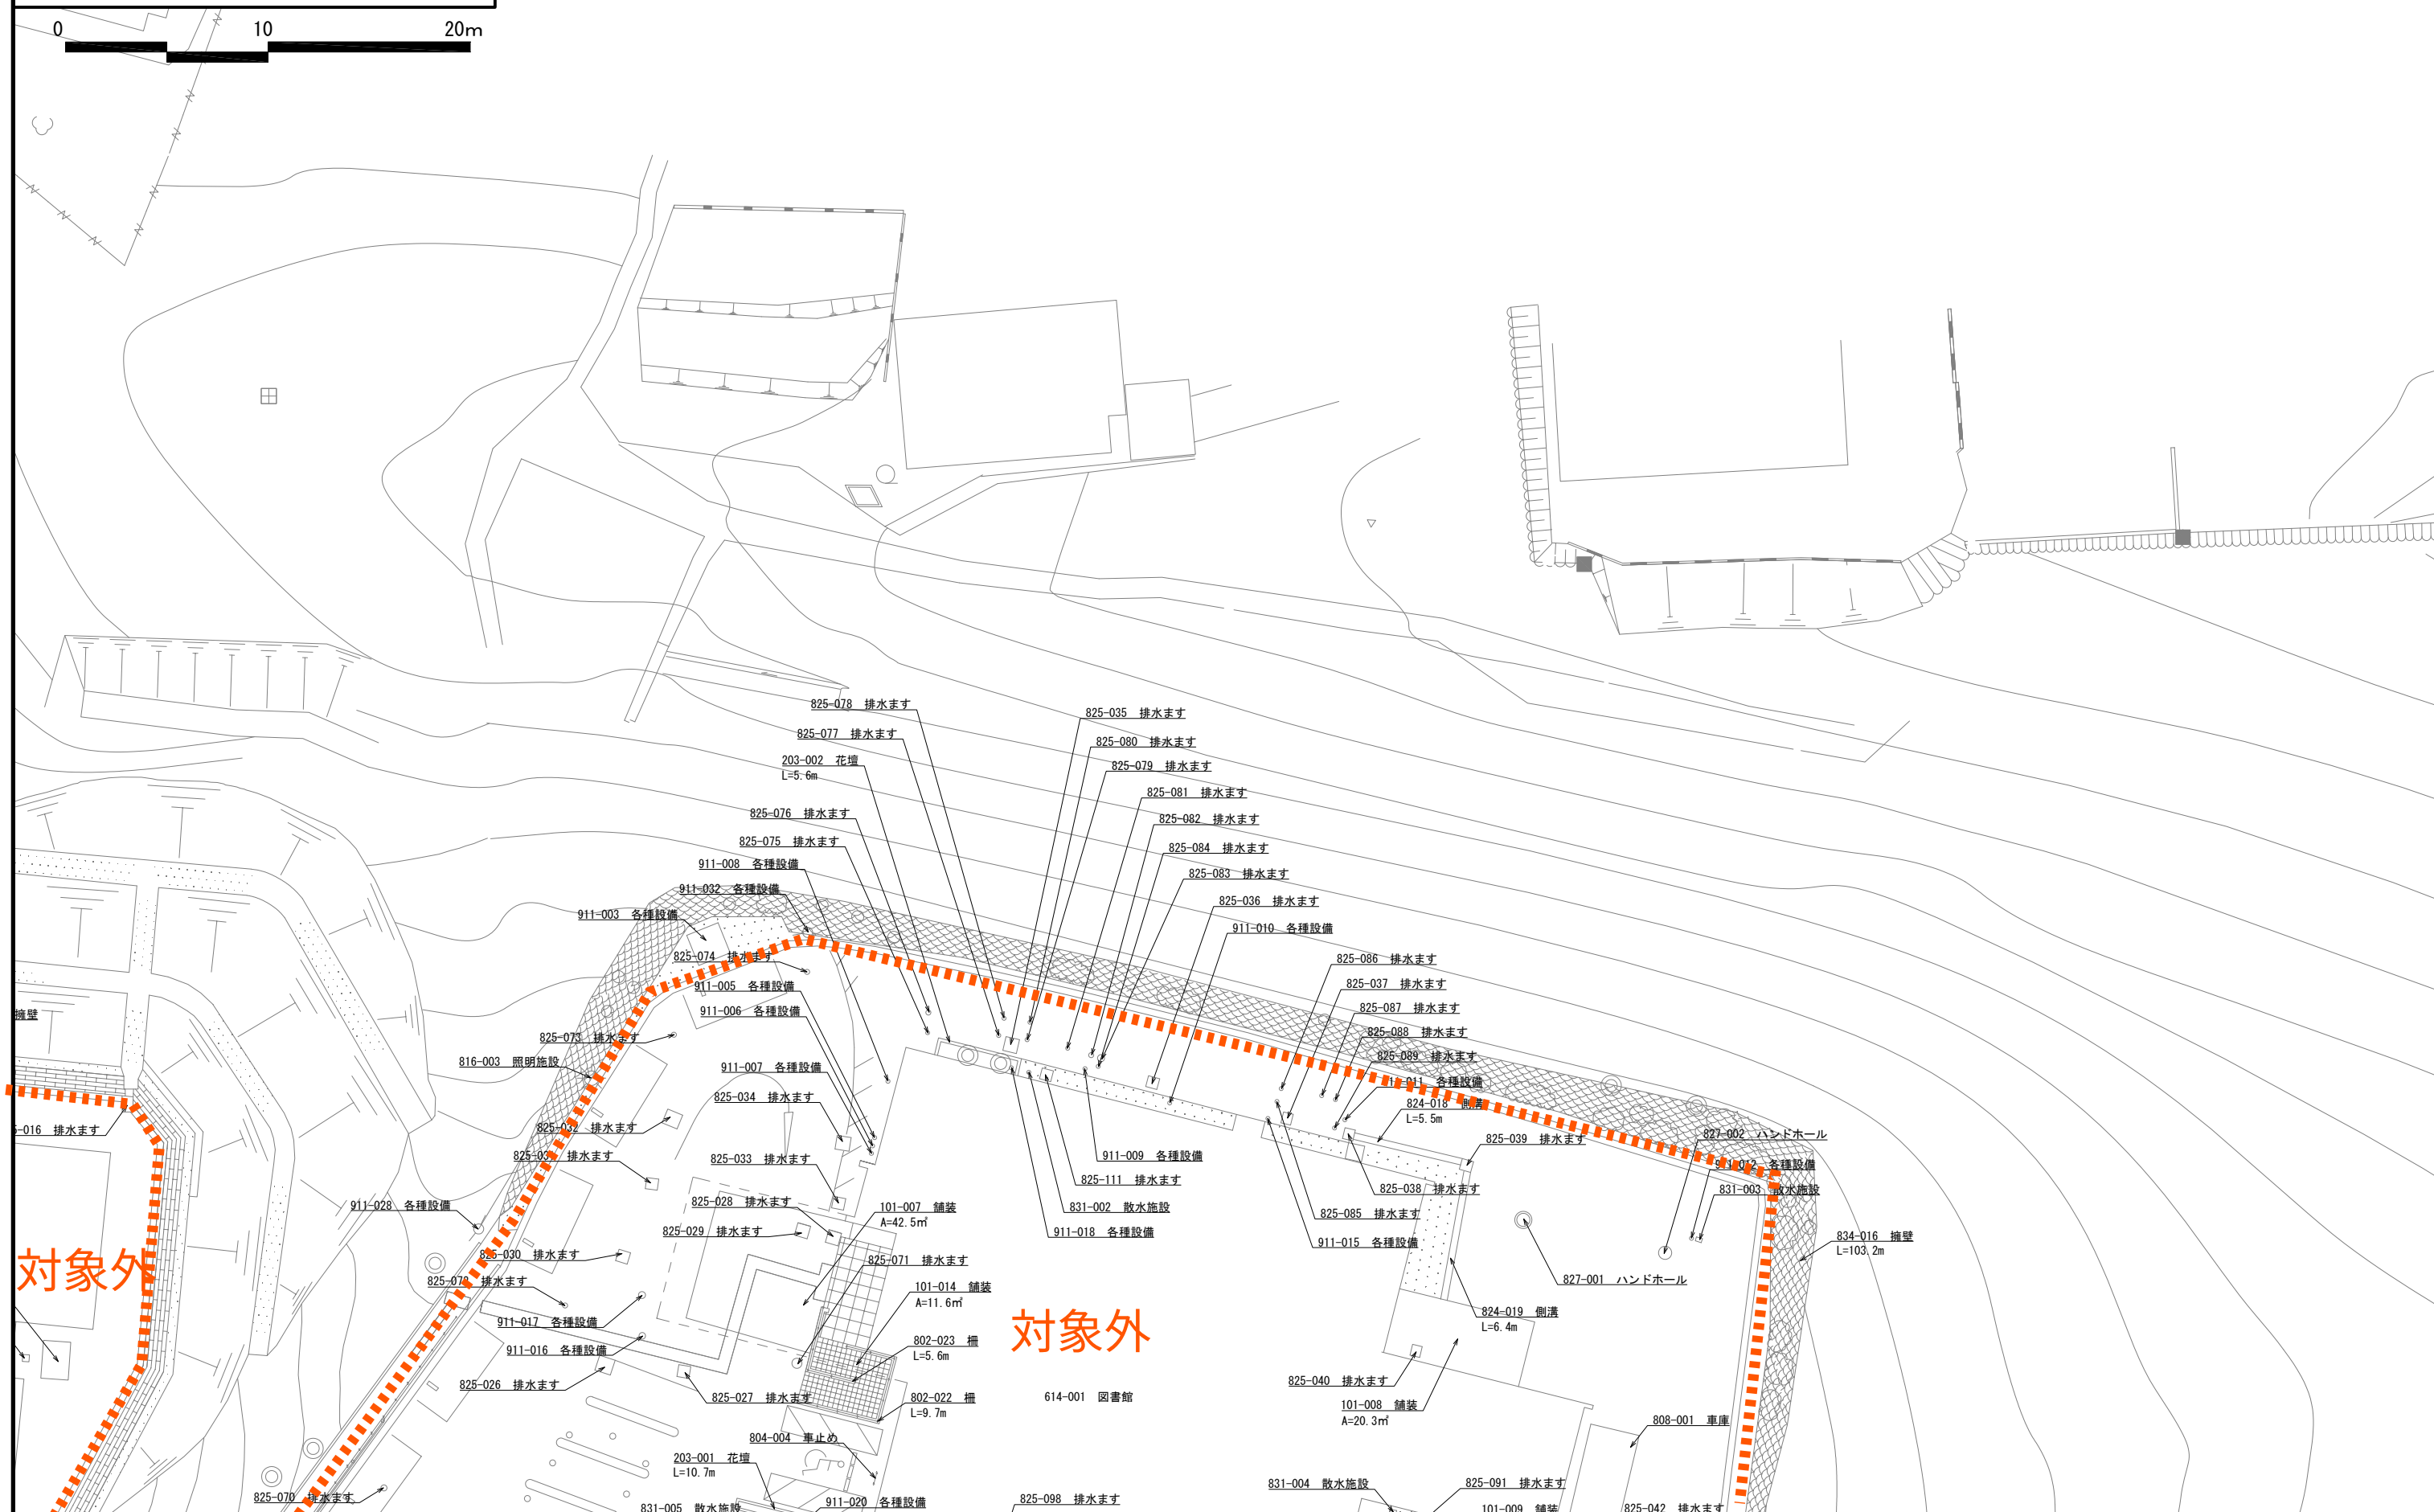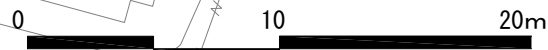



位置図
松山公園③

SCALE=1 : 300 (A3)

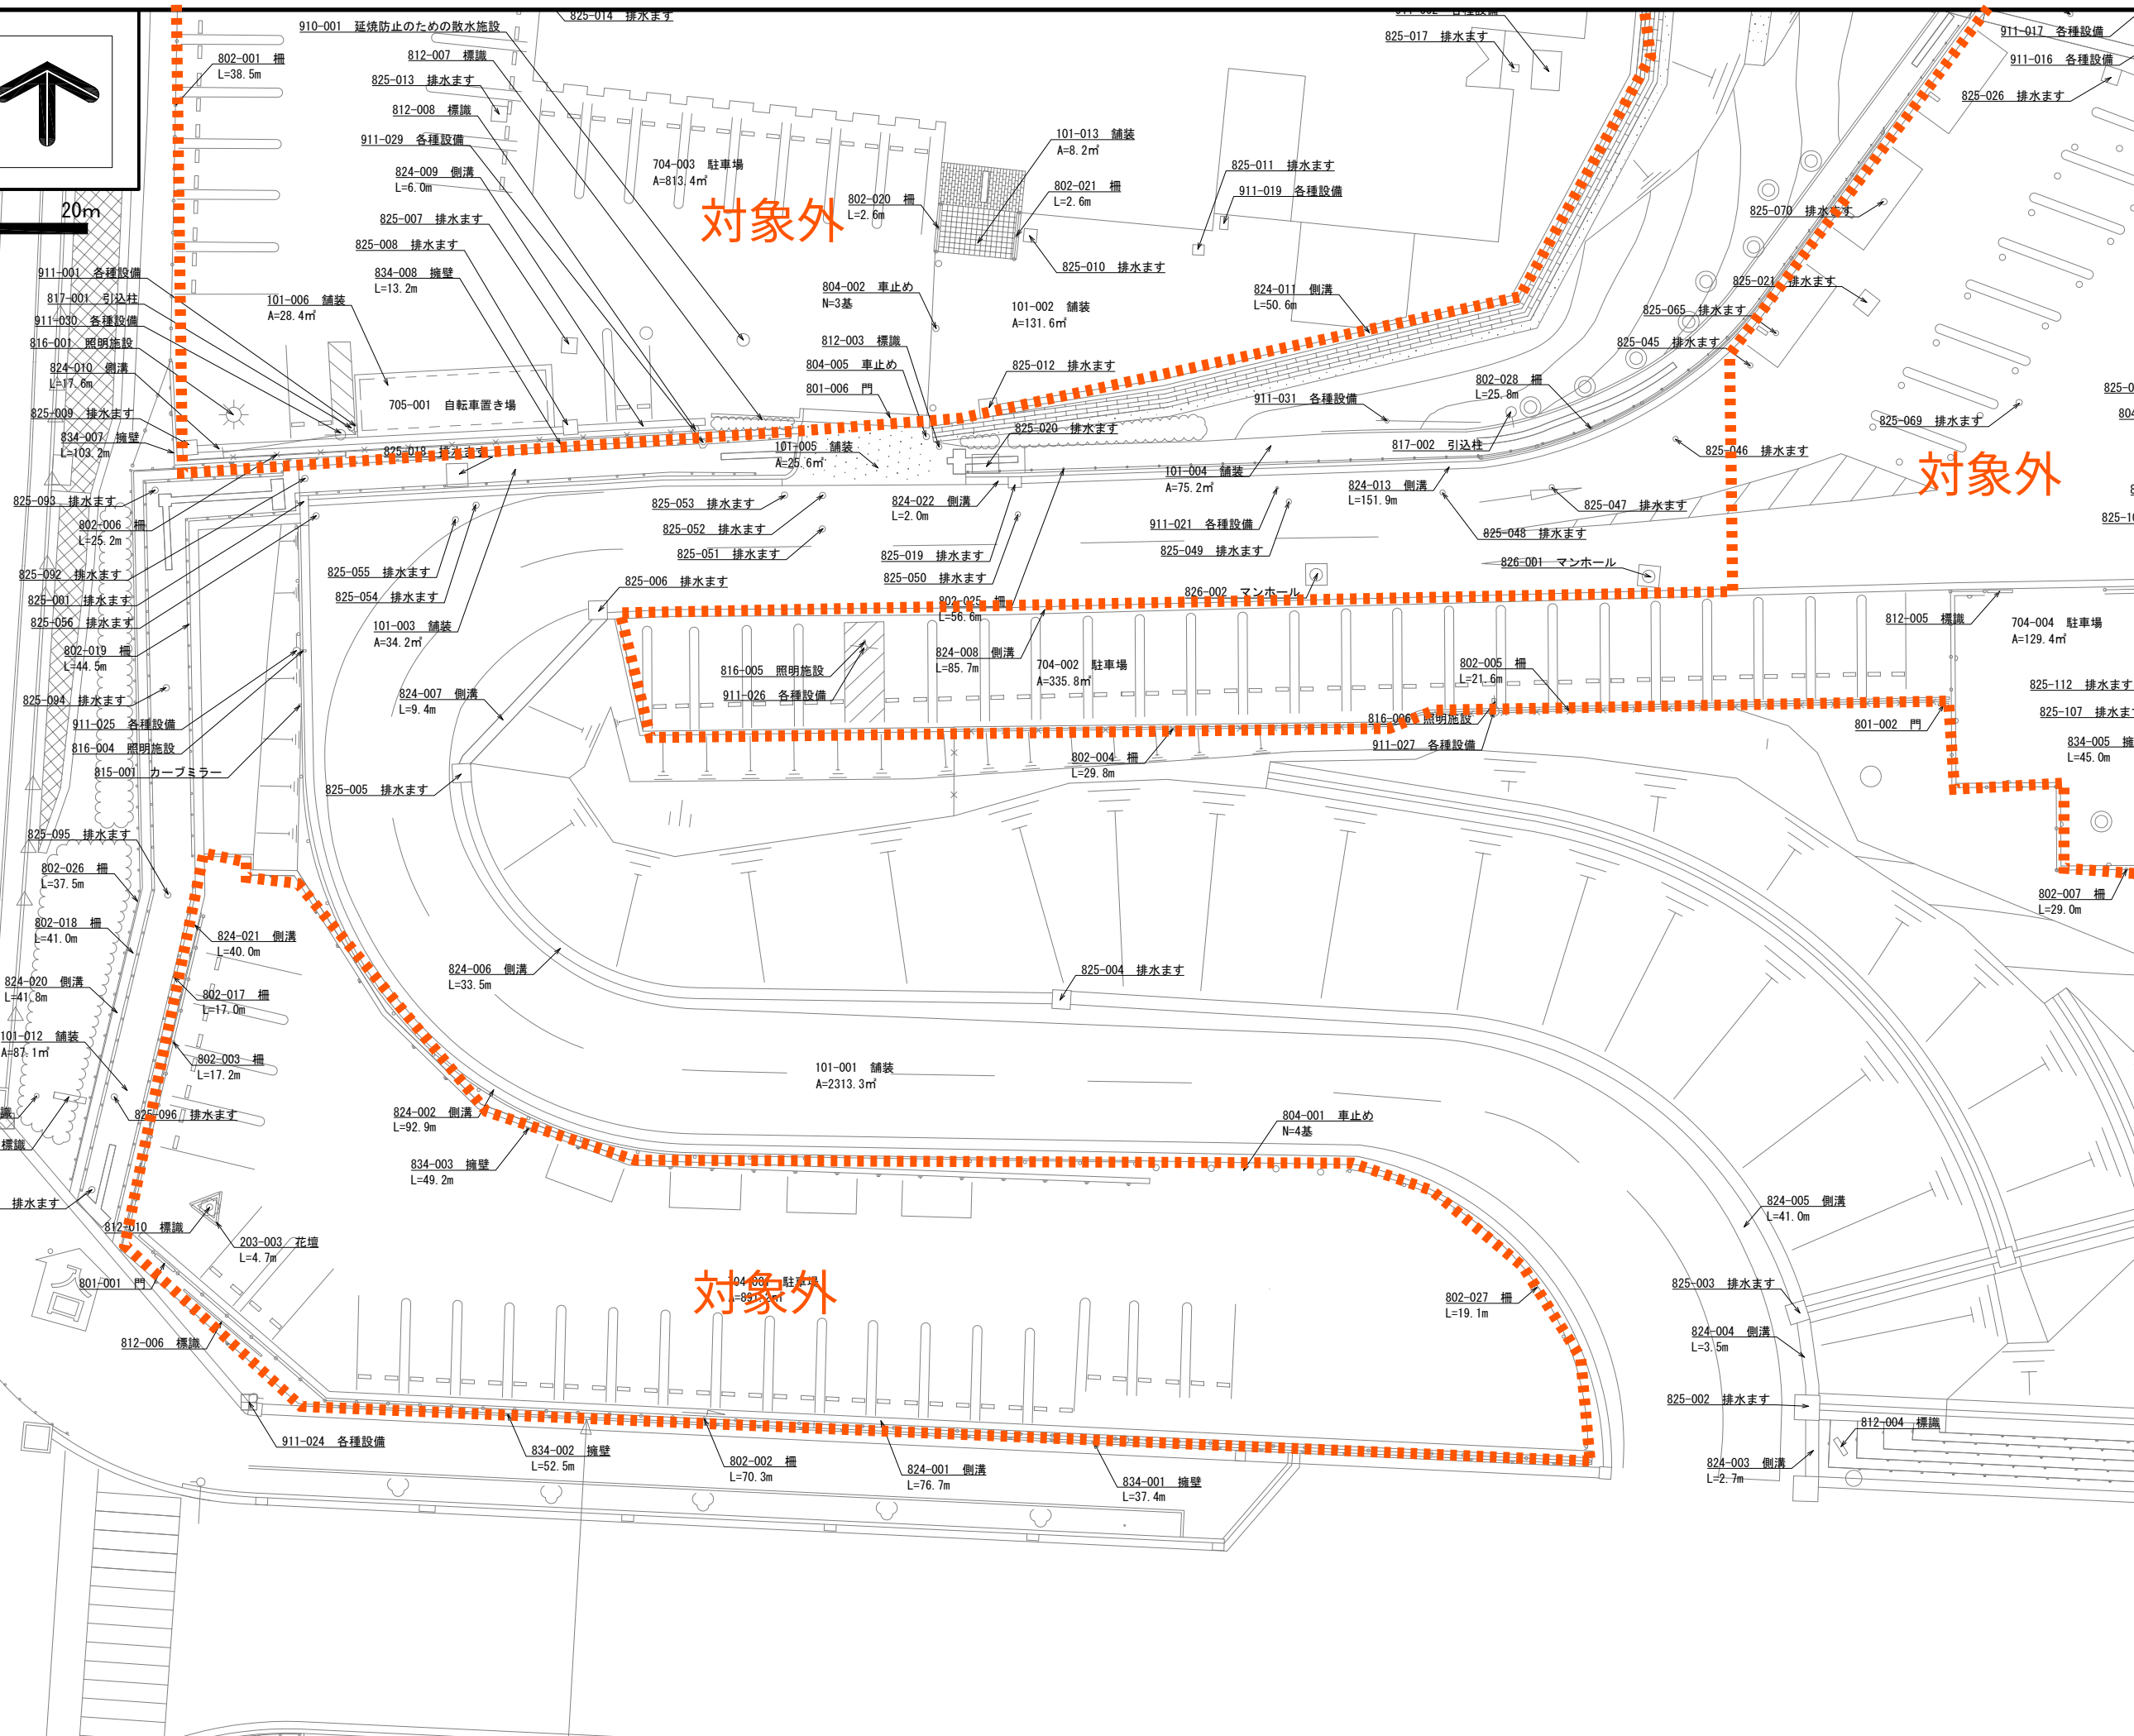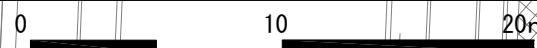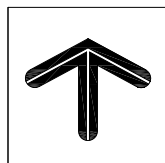



対象外

SCALE=1:300 (A3)

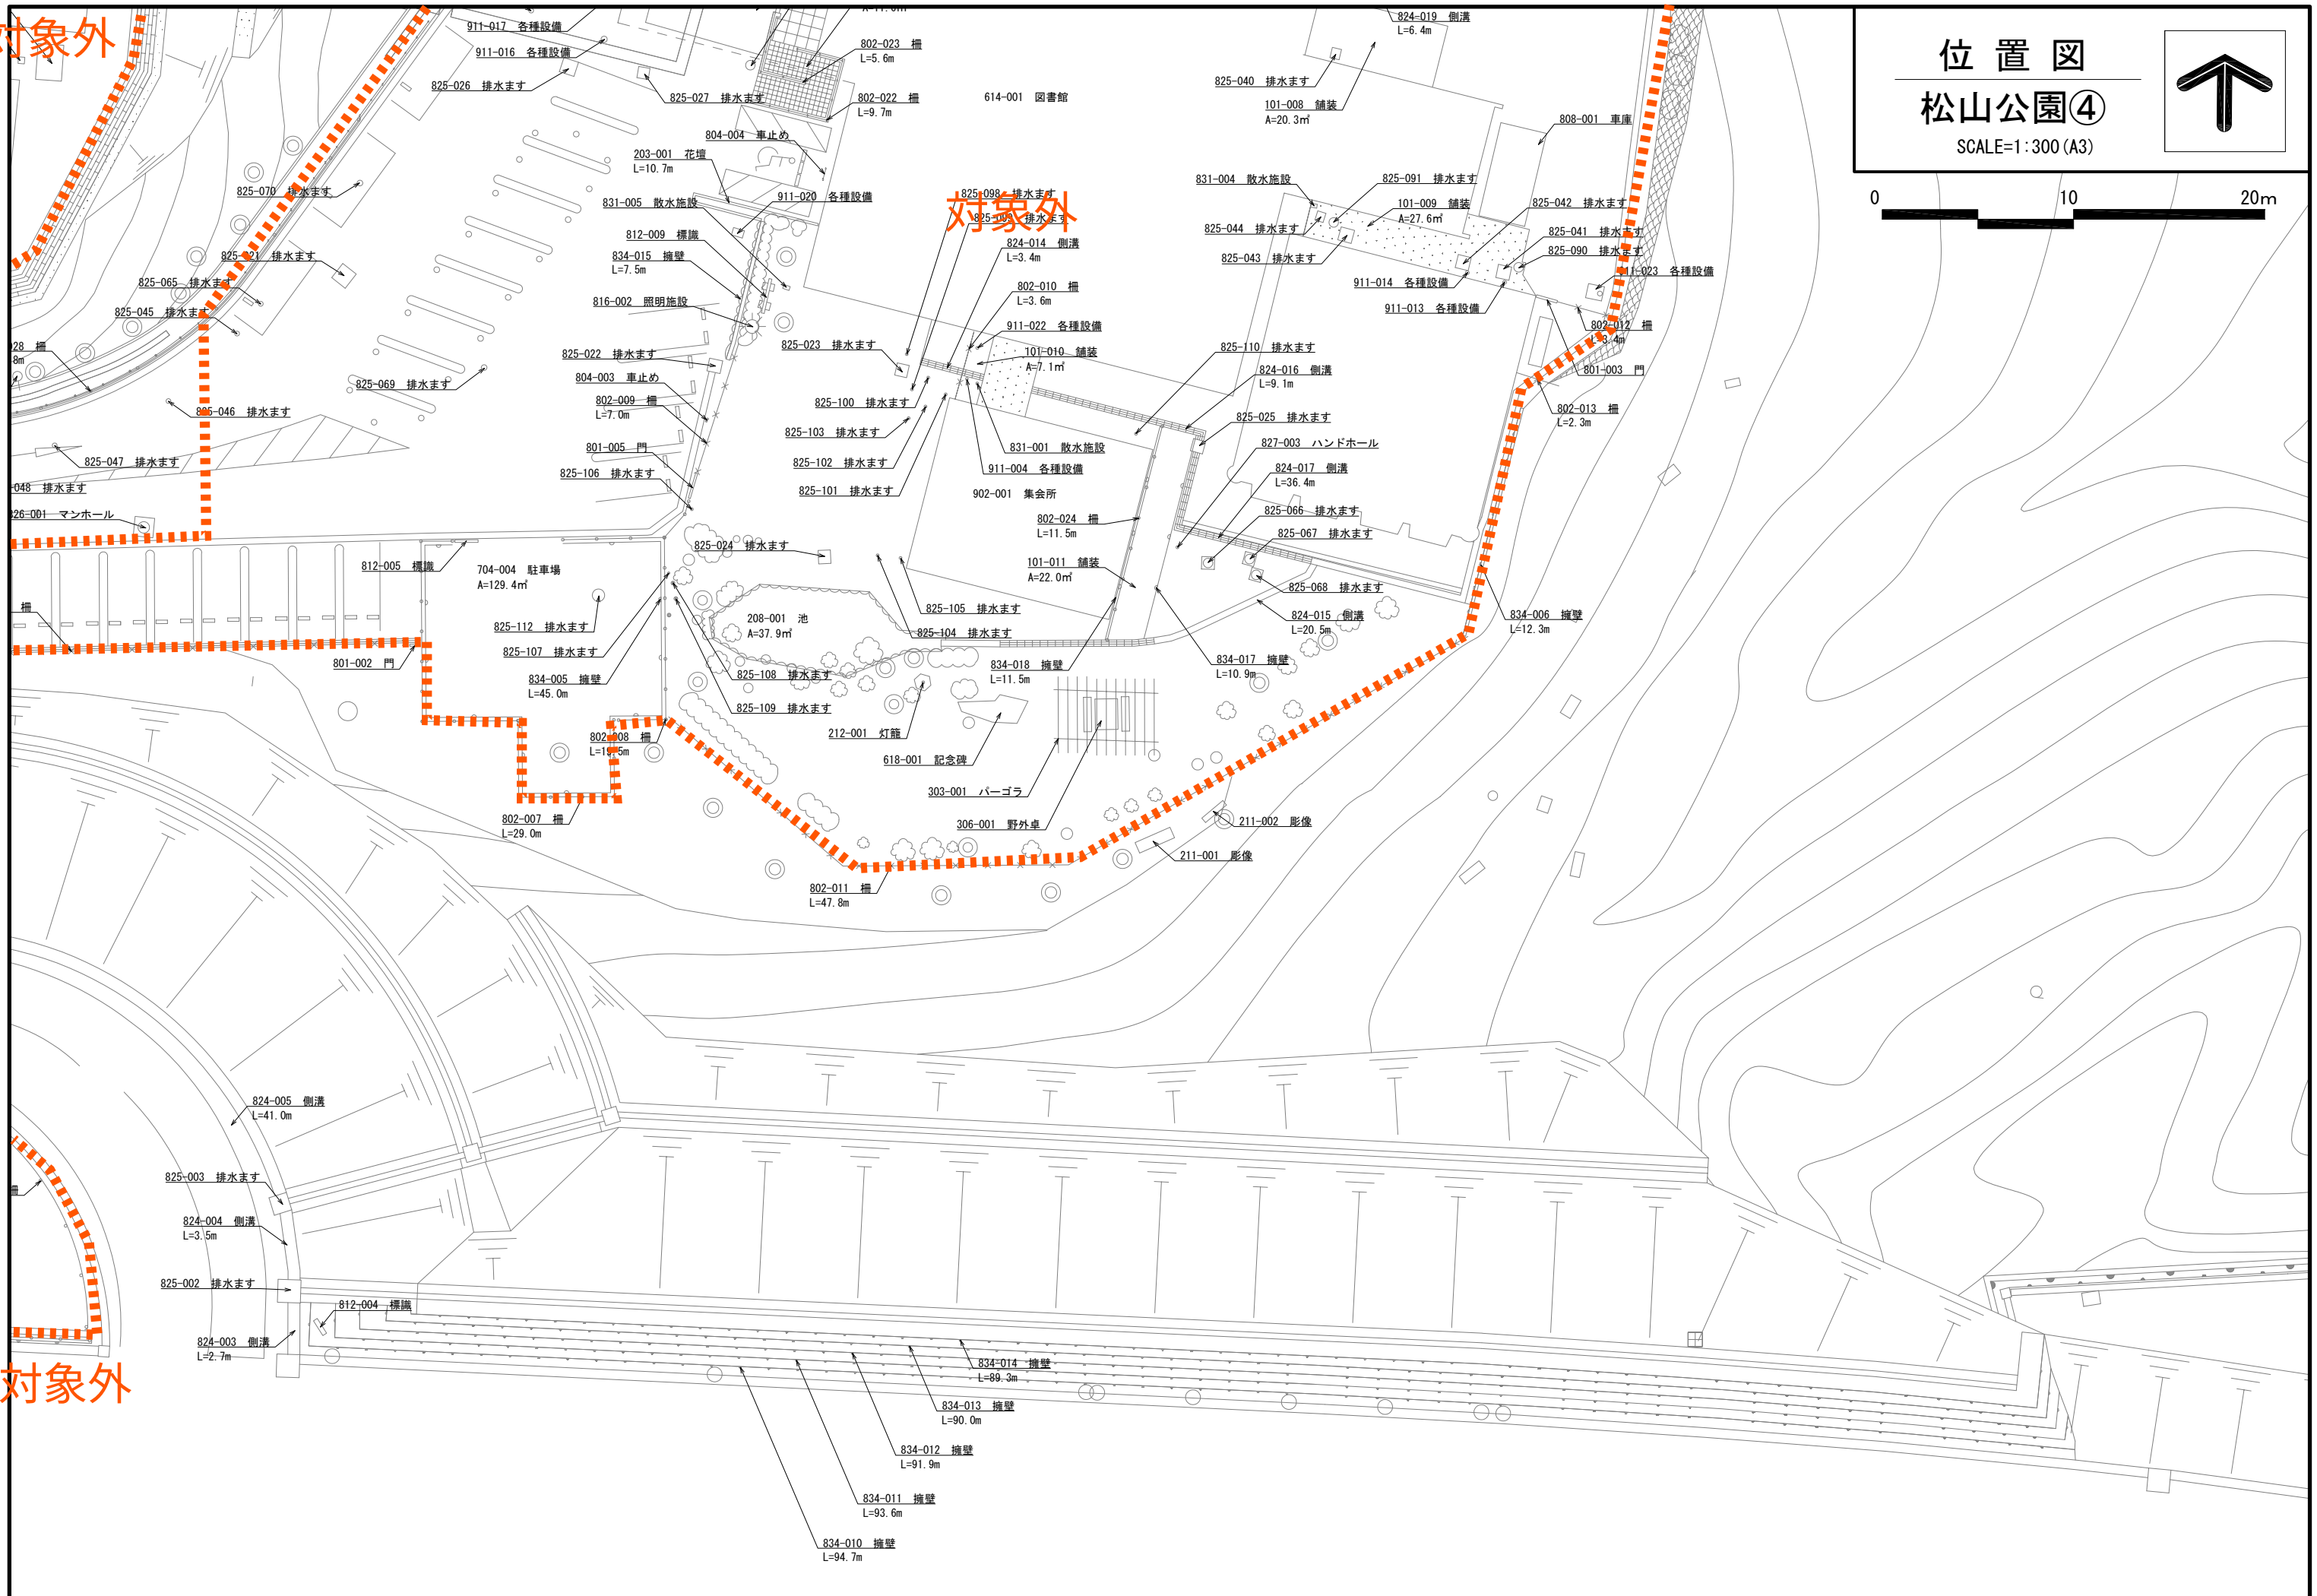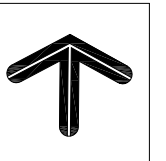


位置図
さつき南公園

SCALE=1 : 1000 (A3)

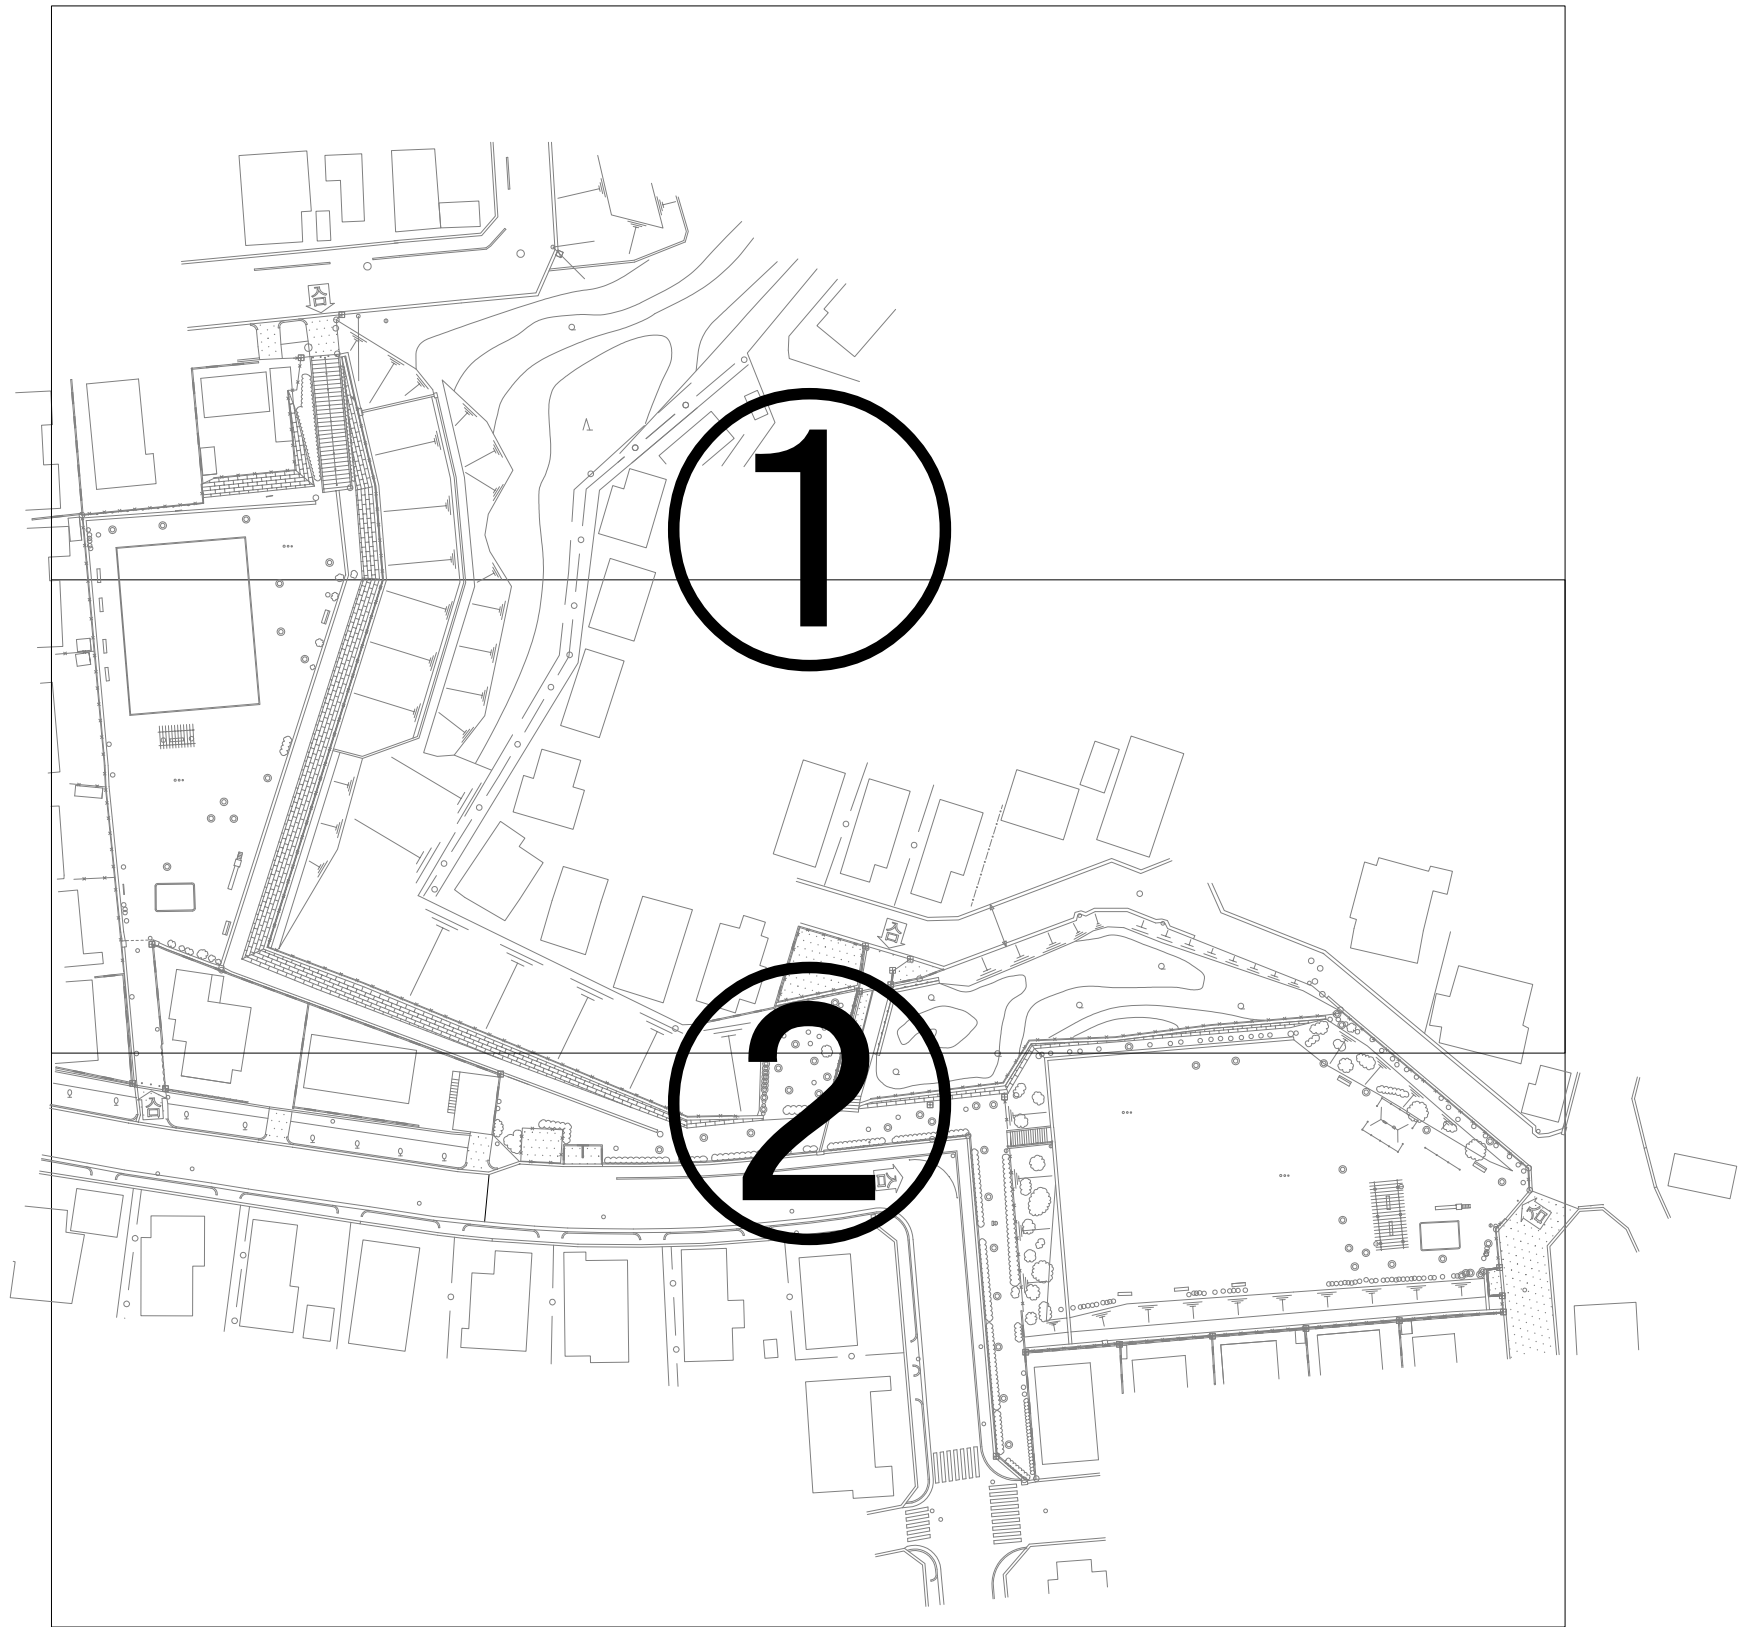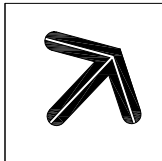

位置図
さつき南公園①

SCALE=1:500 (A3)

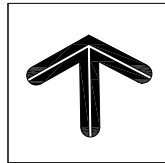


0 10 25m




0 10 25m


位置図 印所公園

SCALE=1:300 (A3)

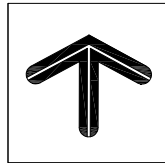

0 10 20m

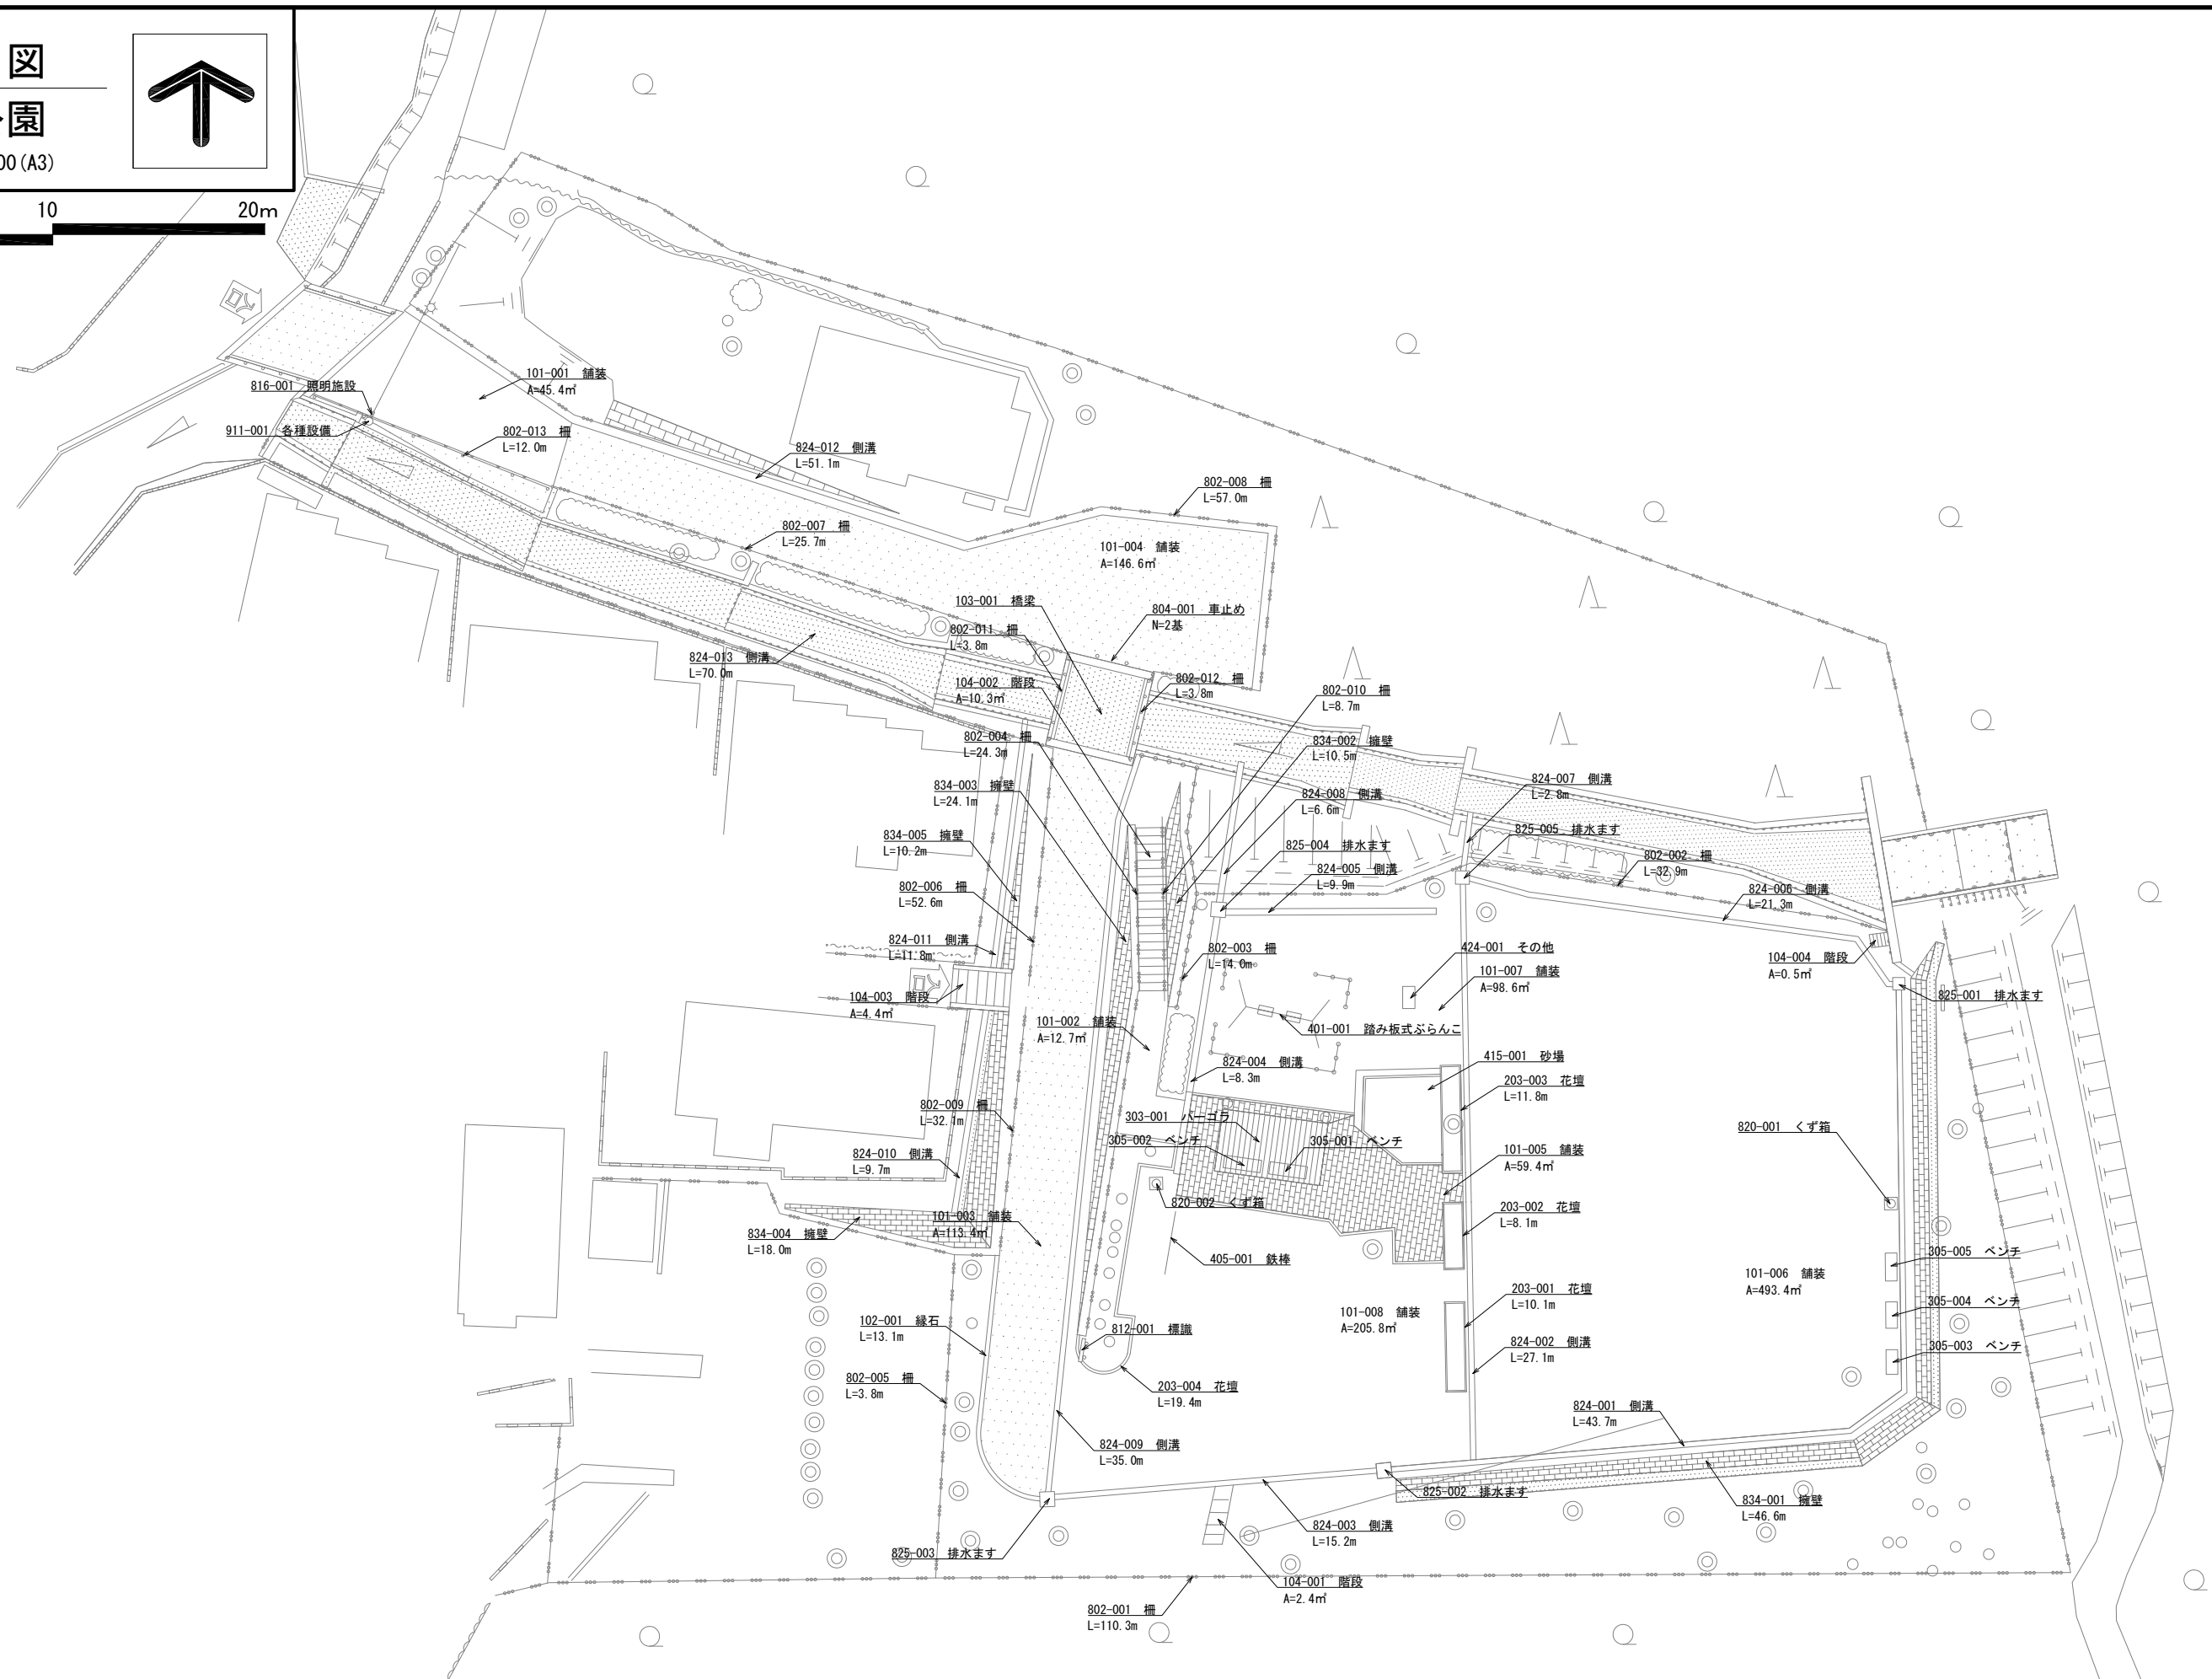


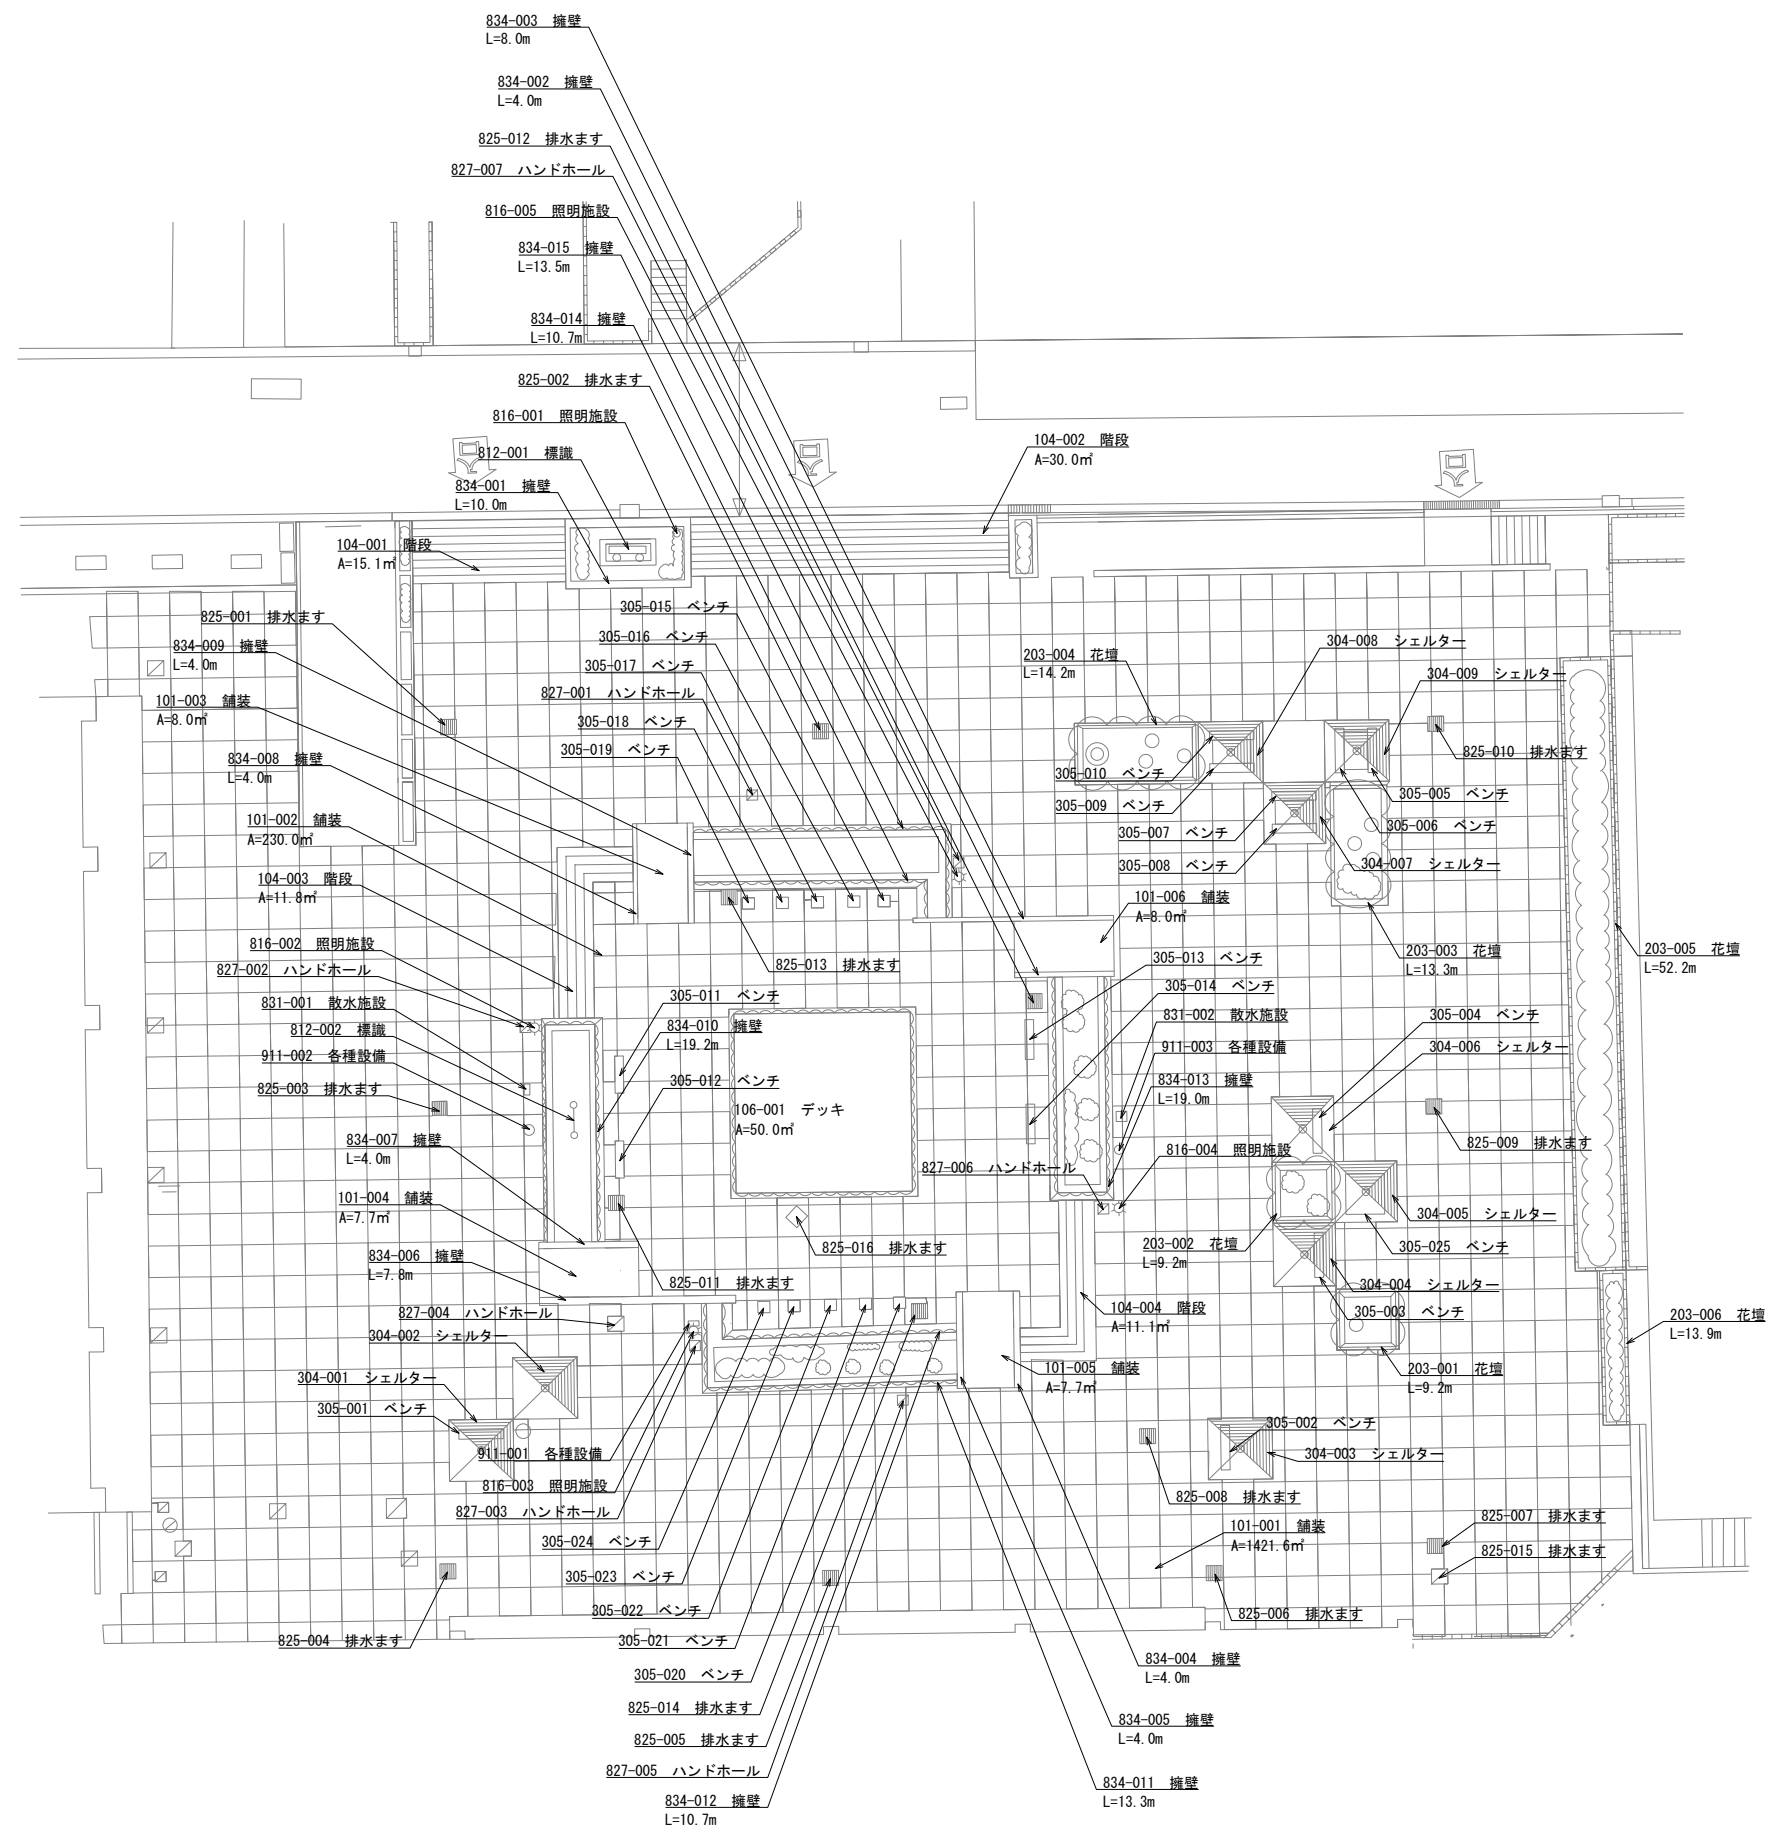


SCALE=1 : 500 (A3)



位置図
釜ヶ洞公園
SCALE=1:500 (A3)

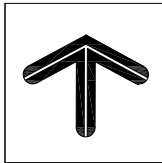


0 10 25m

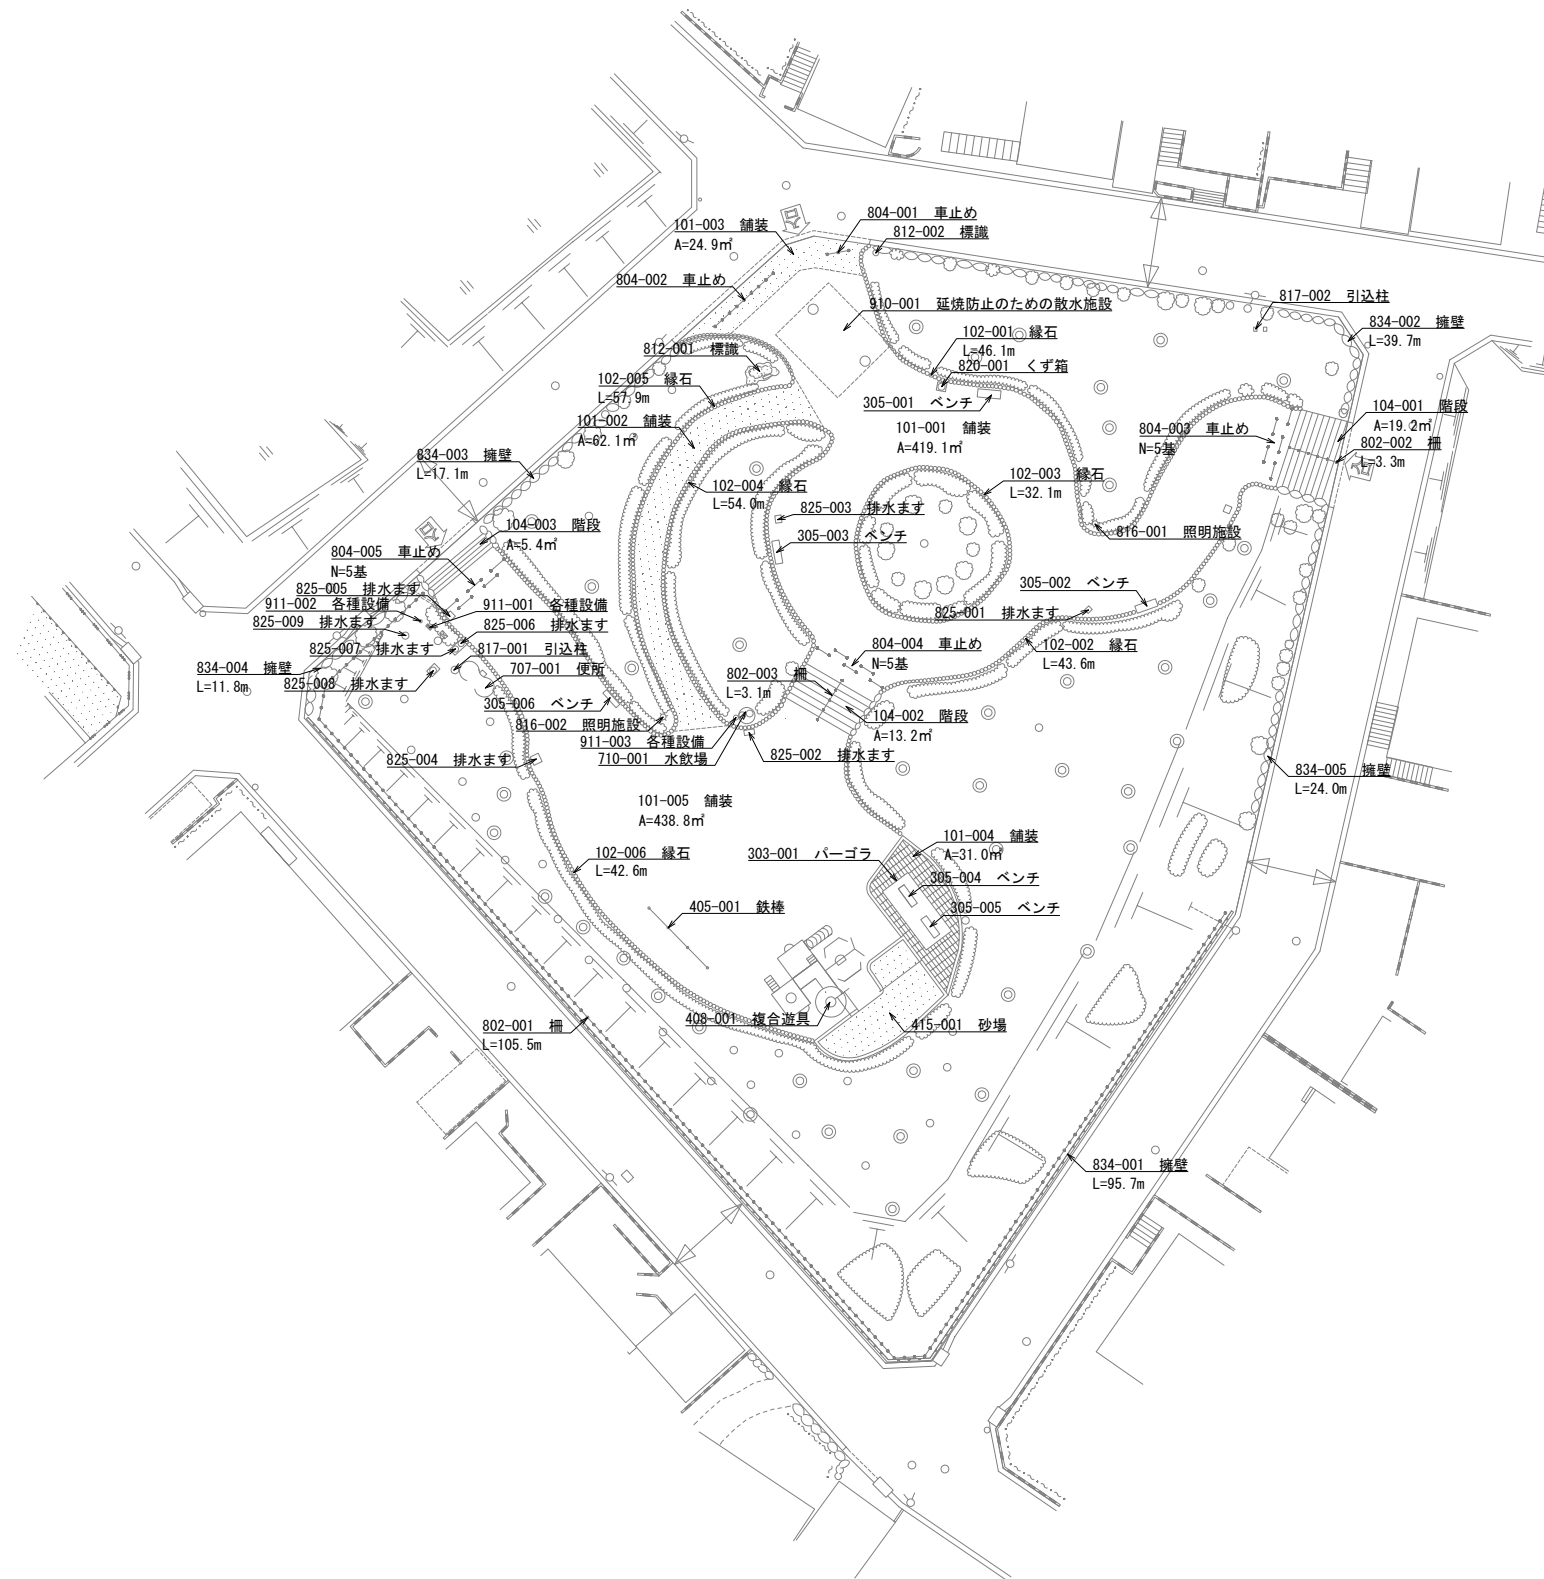

位置図
みどり公園

SCALE=1:500 (A3)

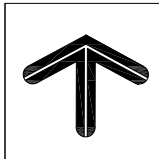


0 10 25m




位置図
唐沢公園



SCALE=1:300 (A3)

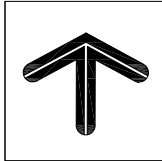

0 10 20m


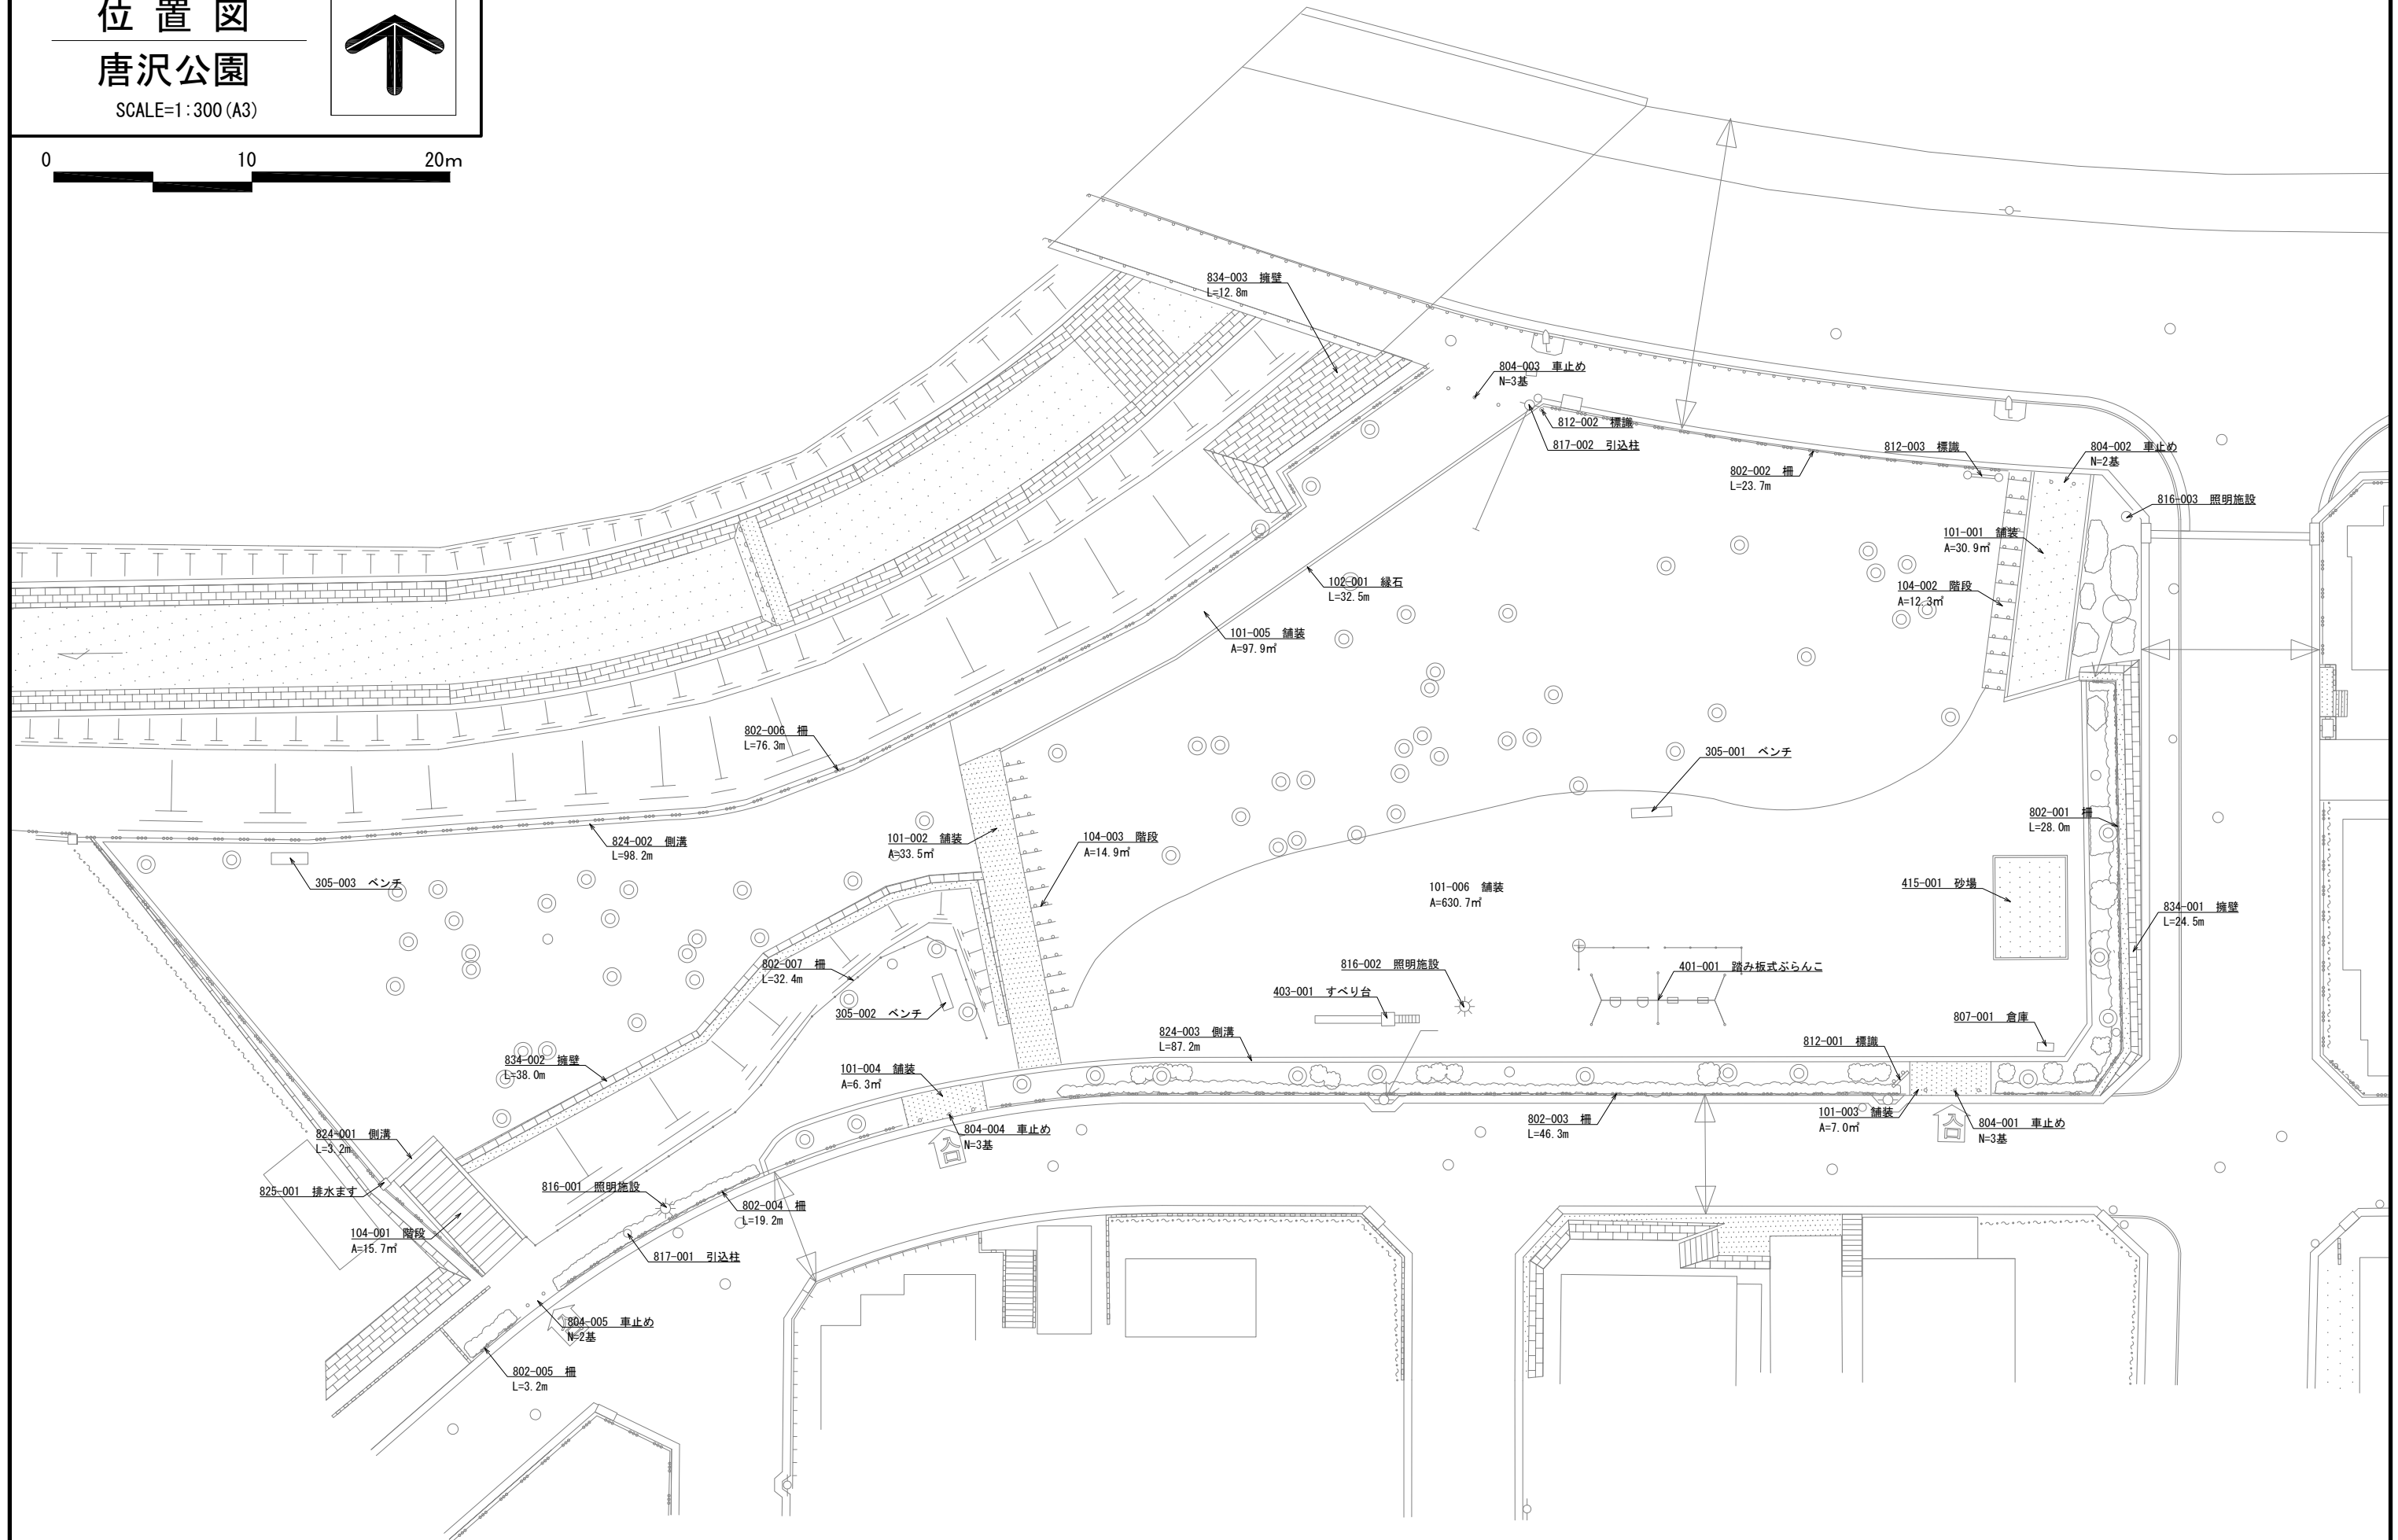


SCALE=1 : 300 (A3)

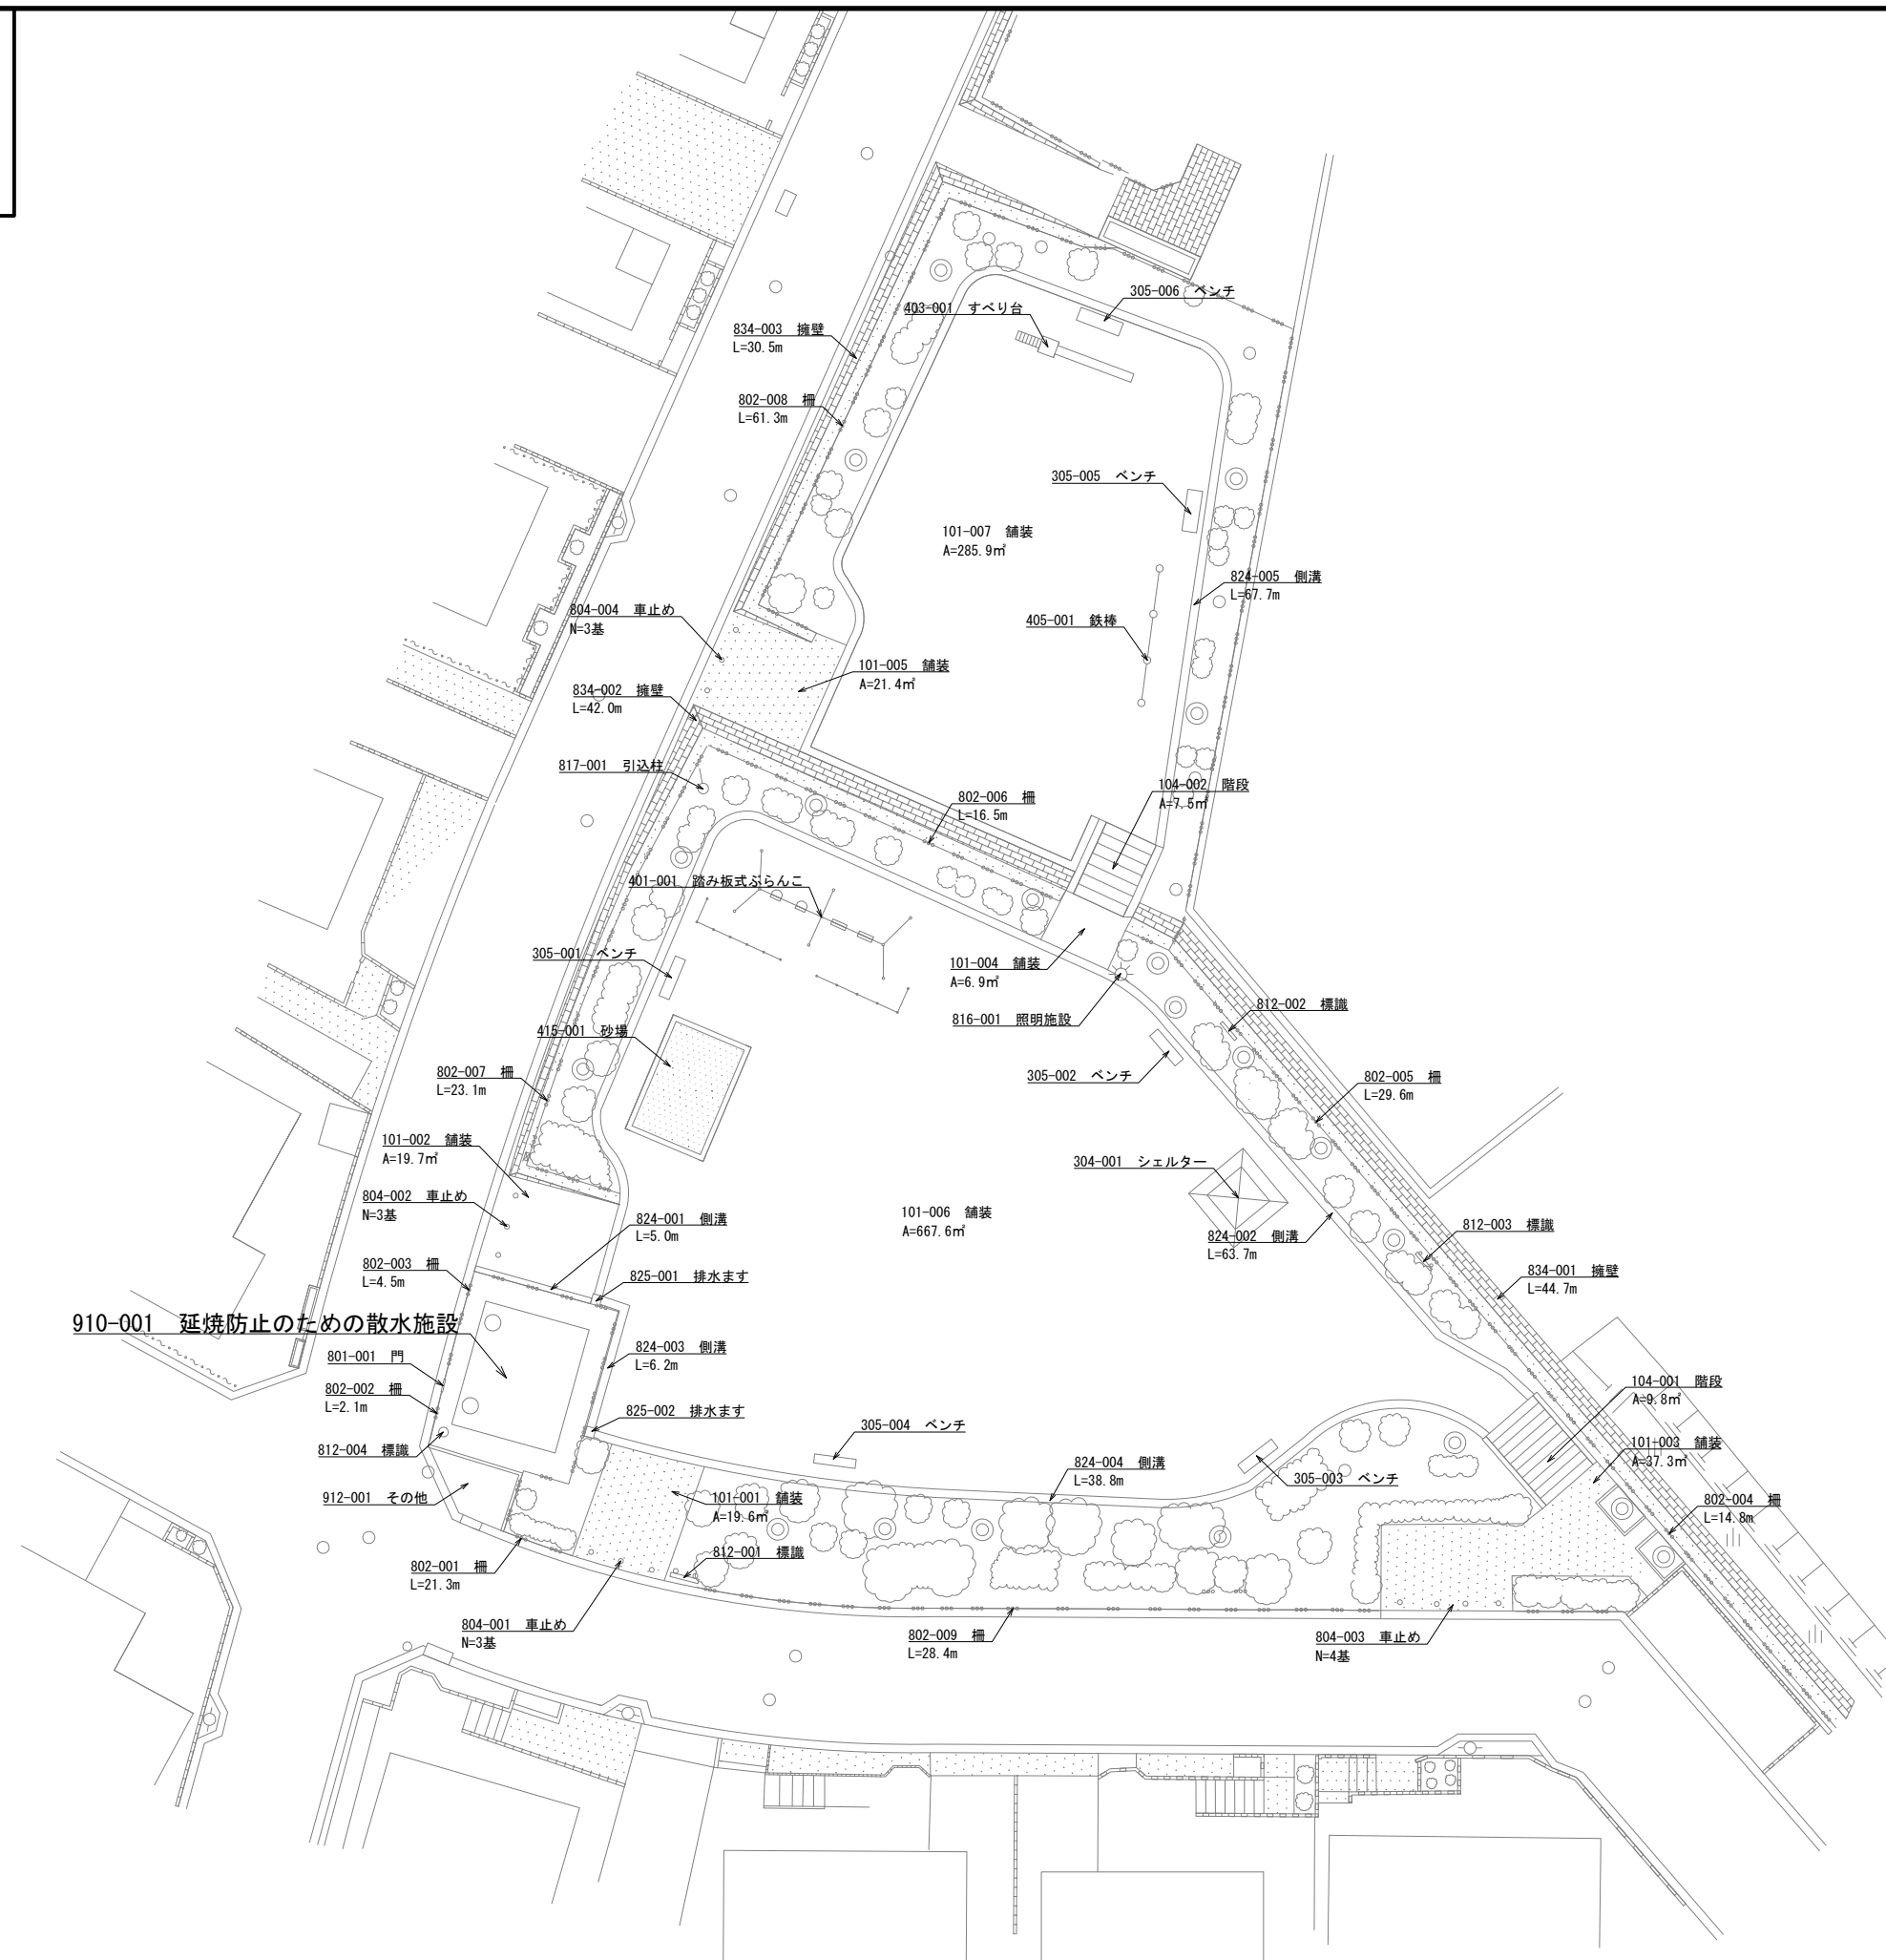
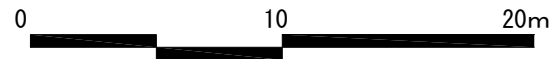


位置図
西陵公園

SCALE=1 : 2000 (A3)

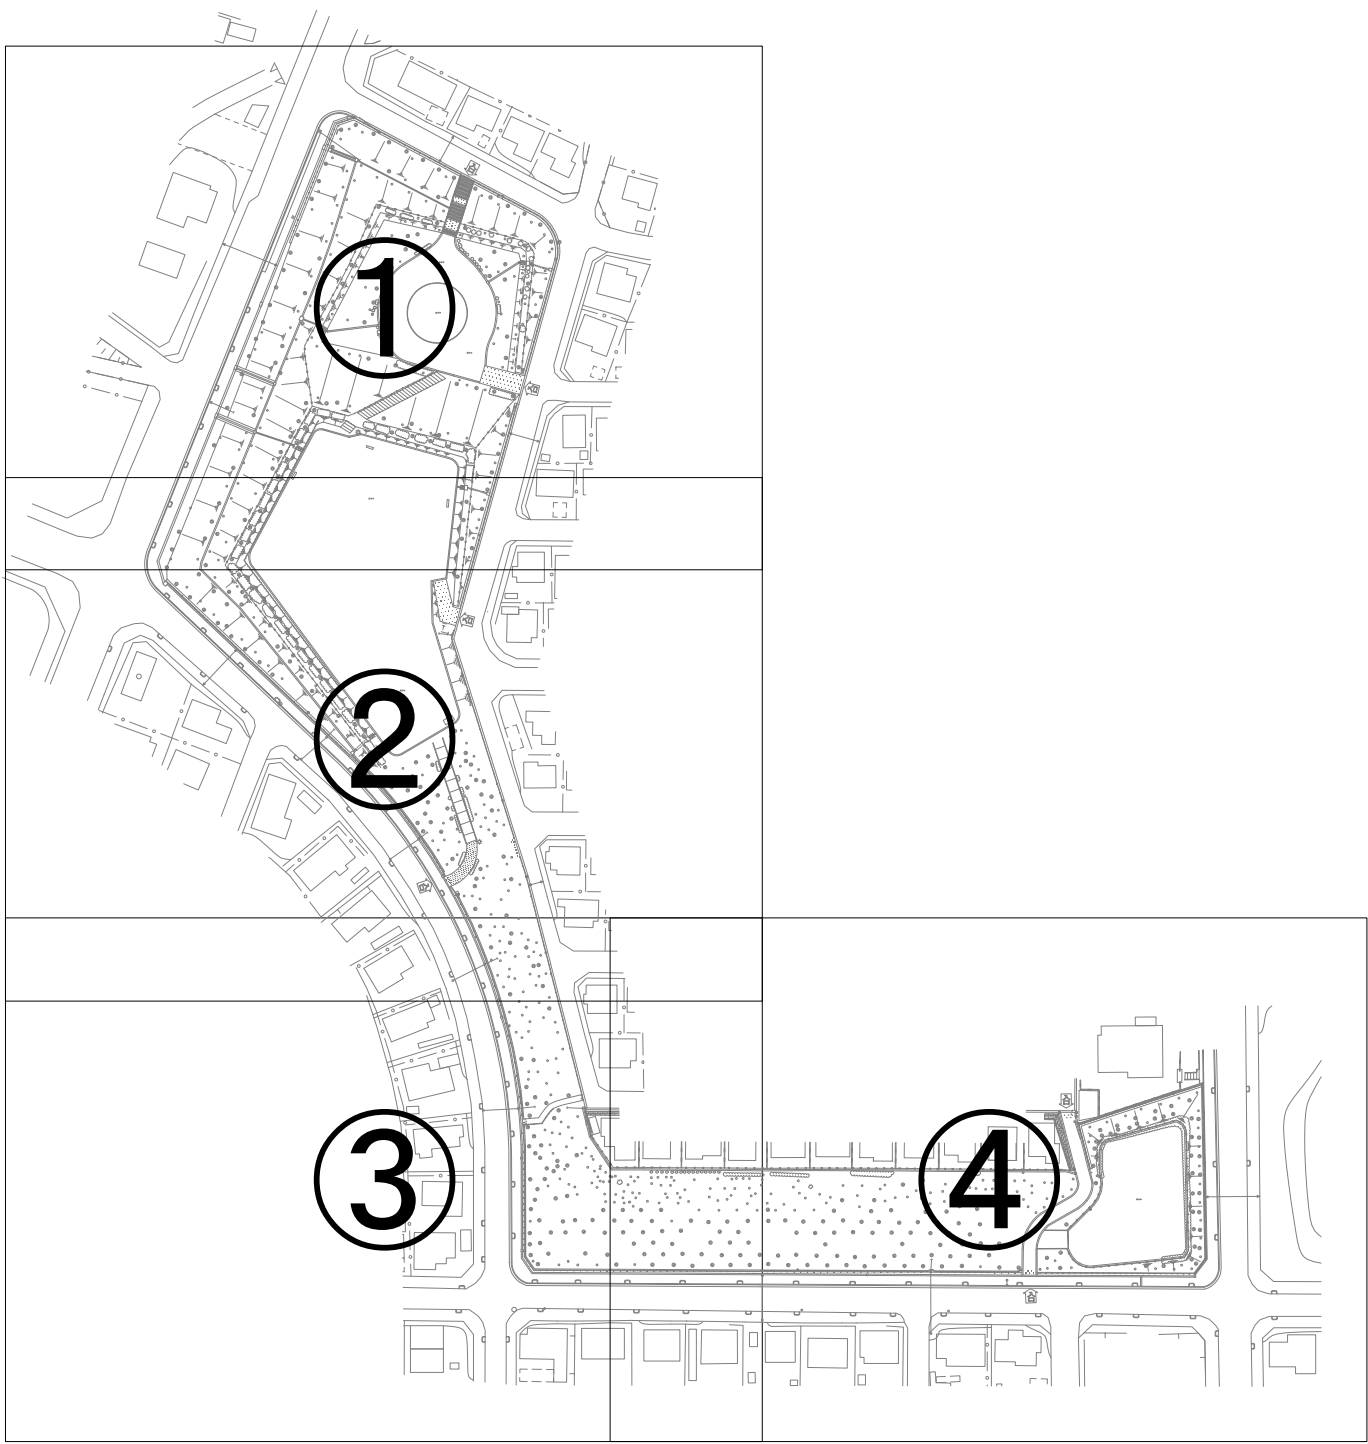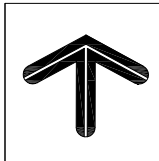



SCALE=1 : 500 (A3)

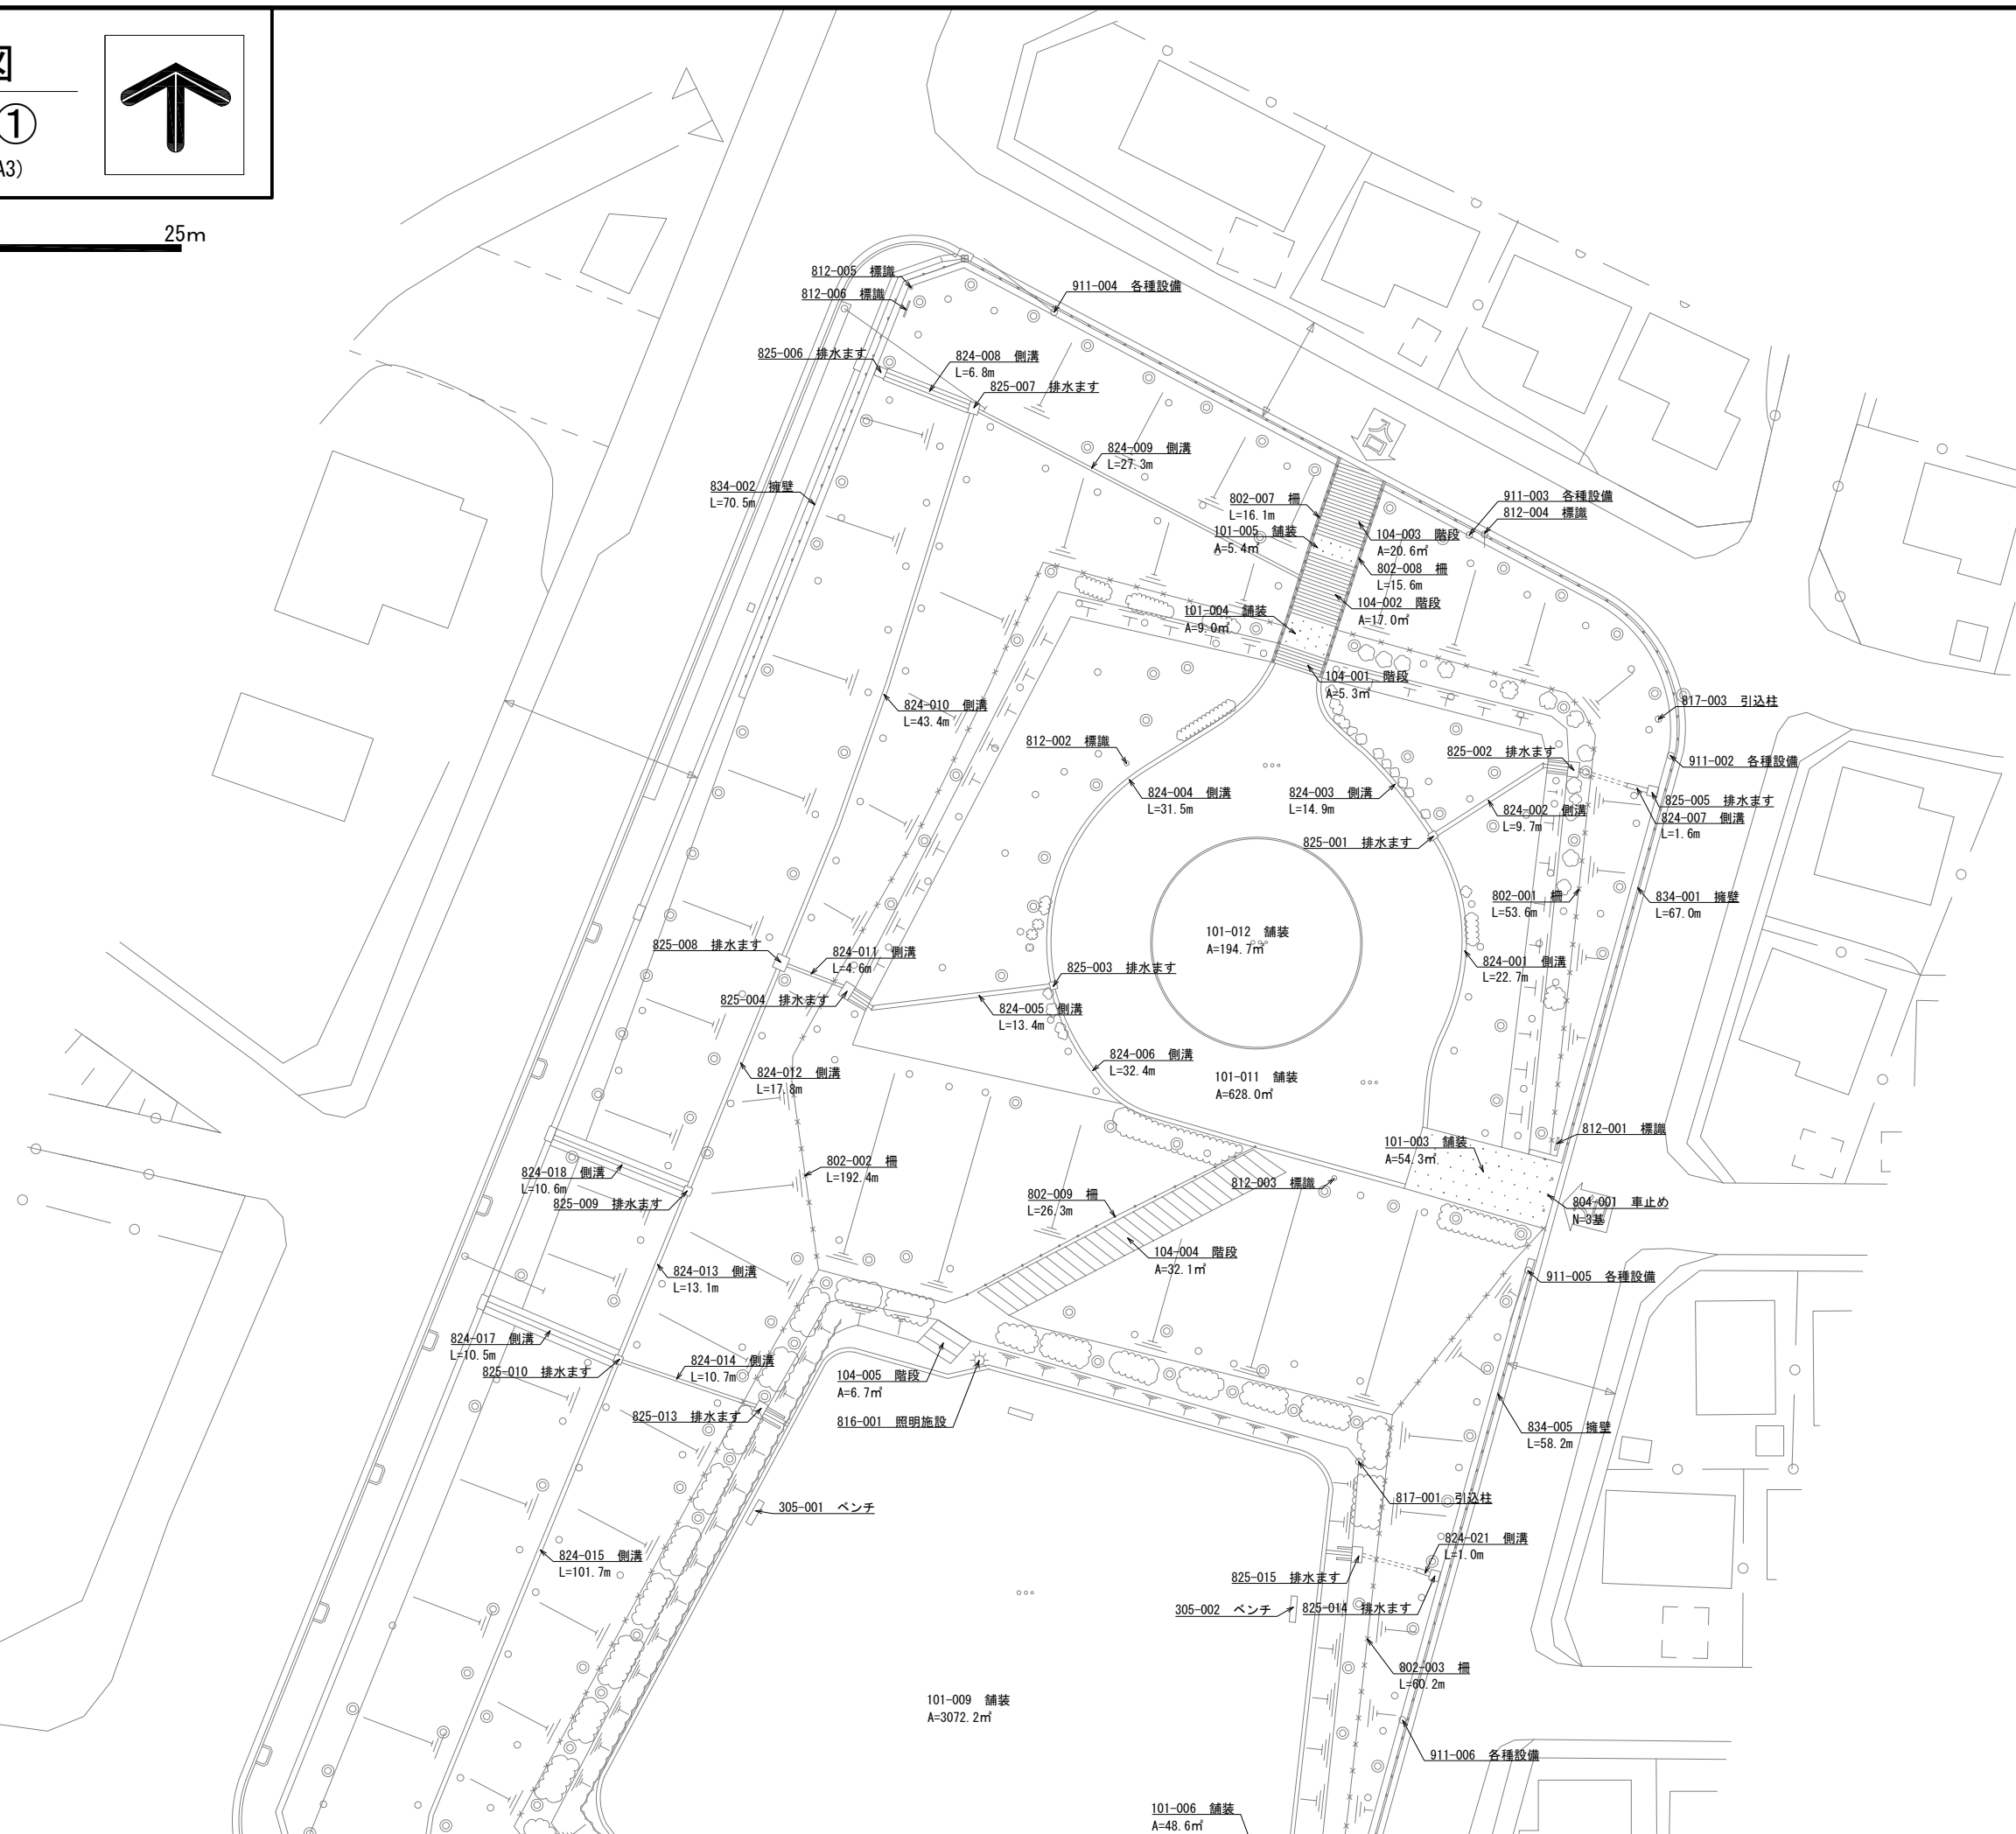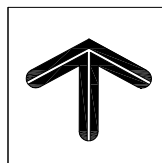



位置図

西陵公園②



SCALE=1:500 (A3)

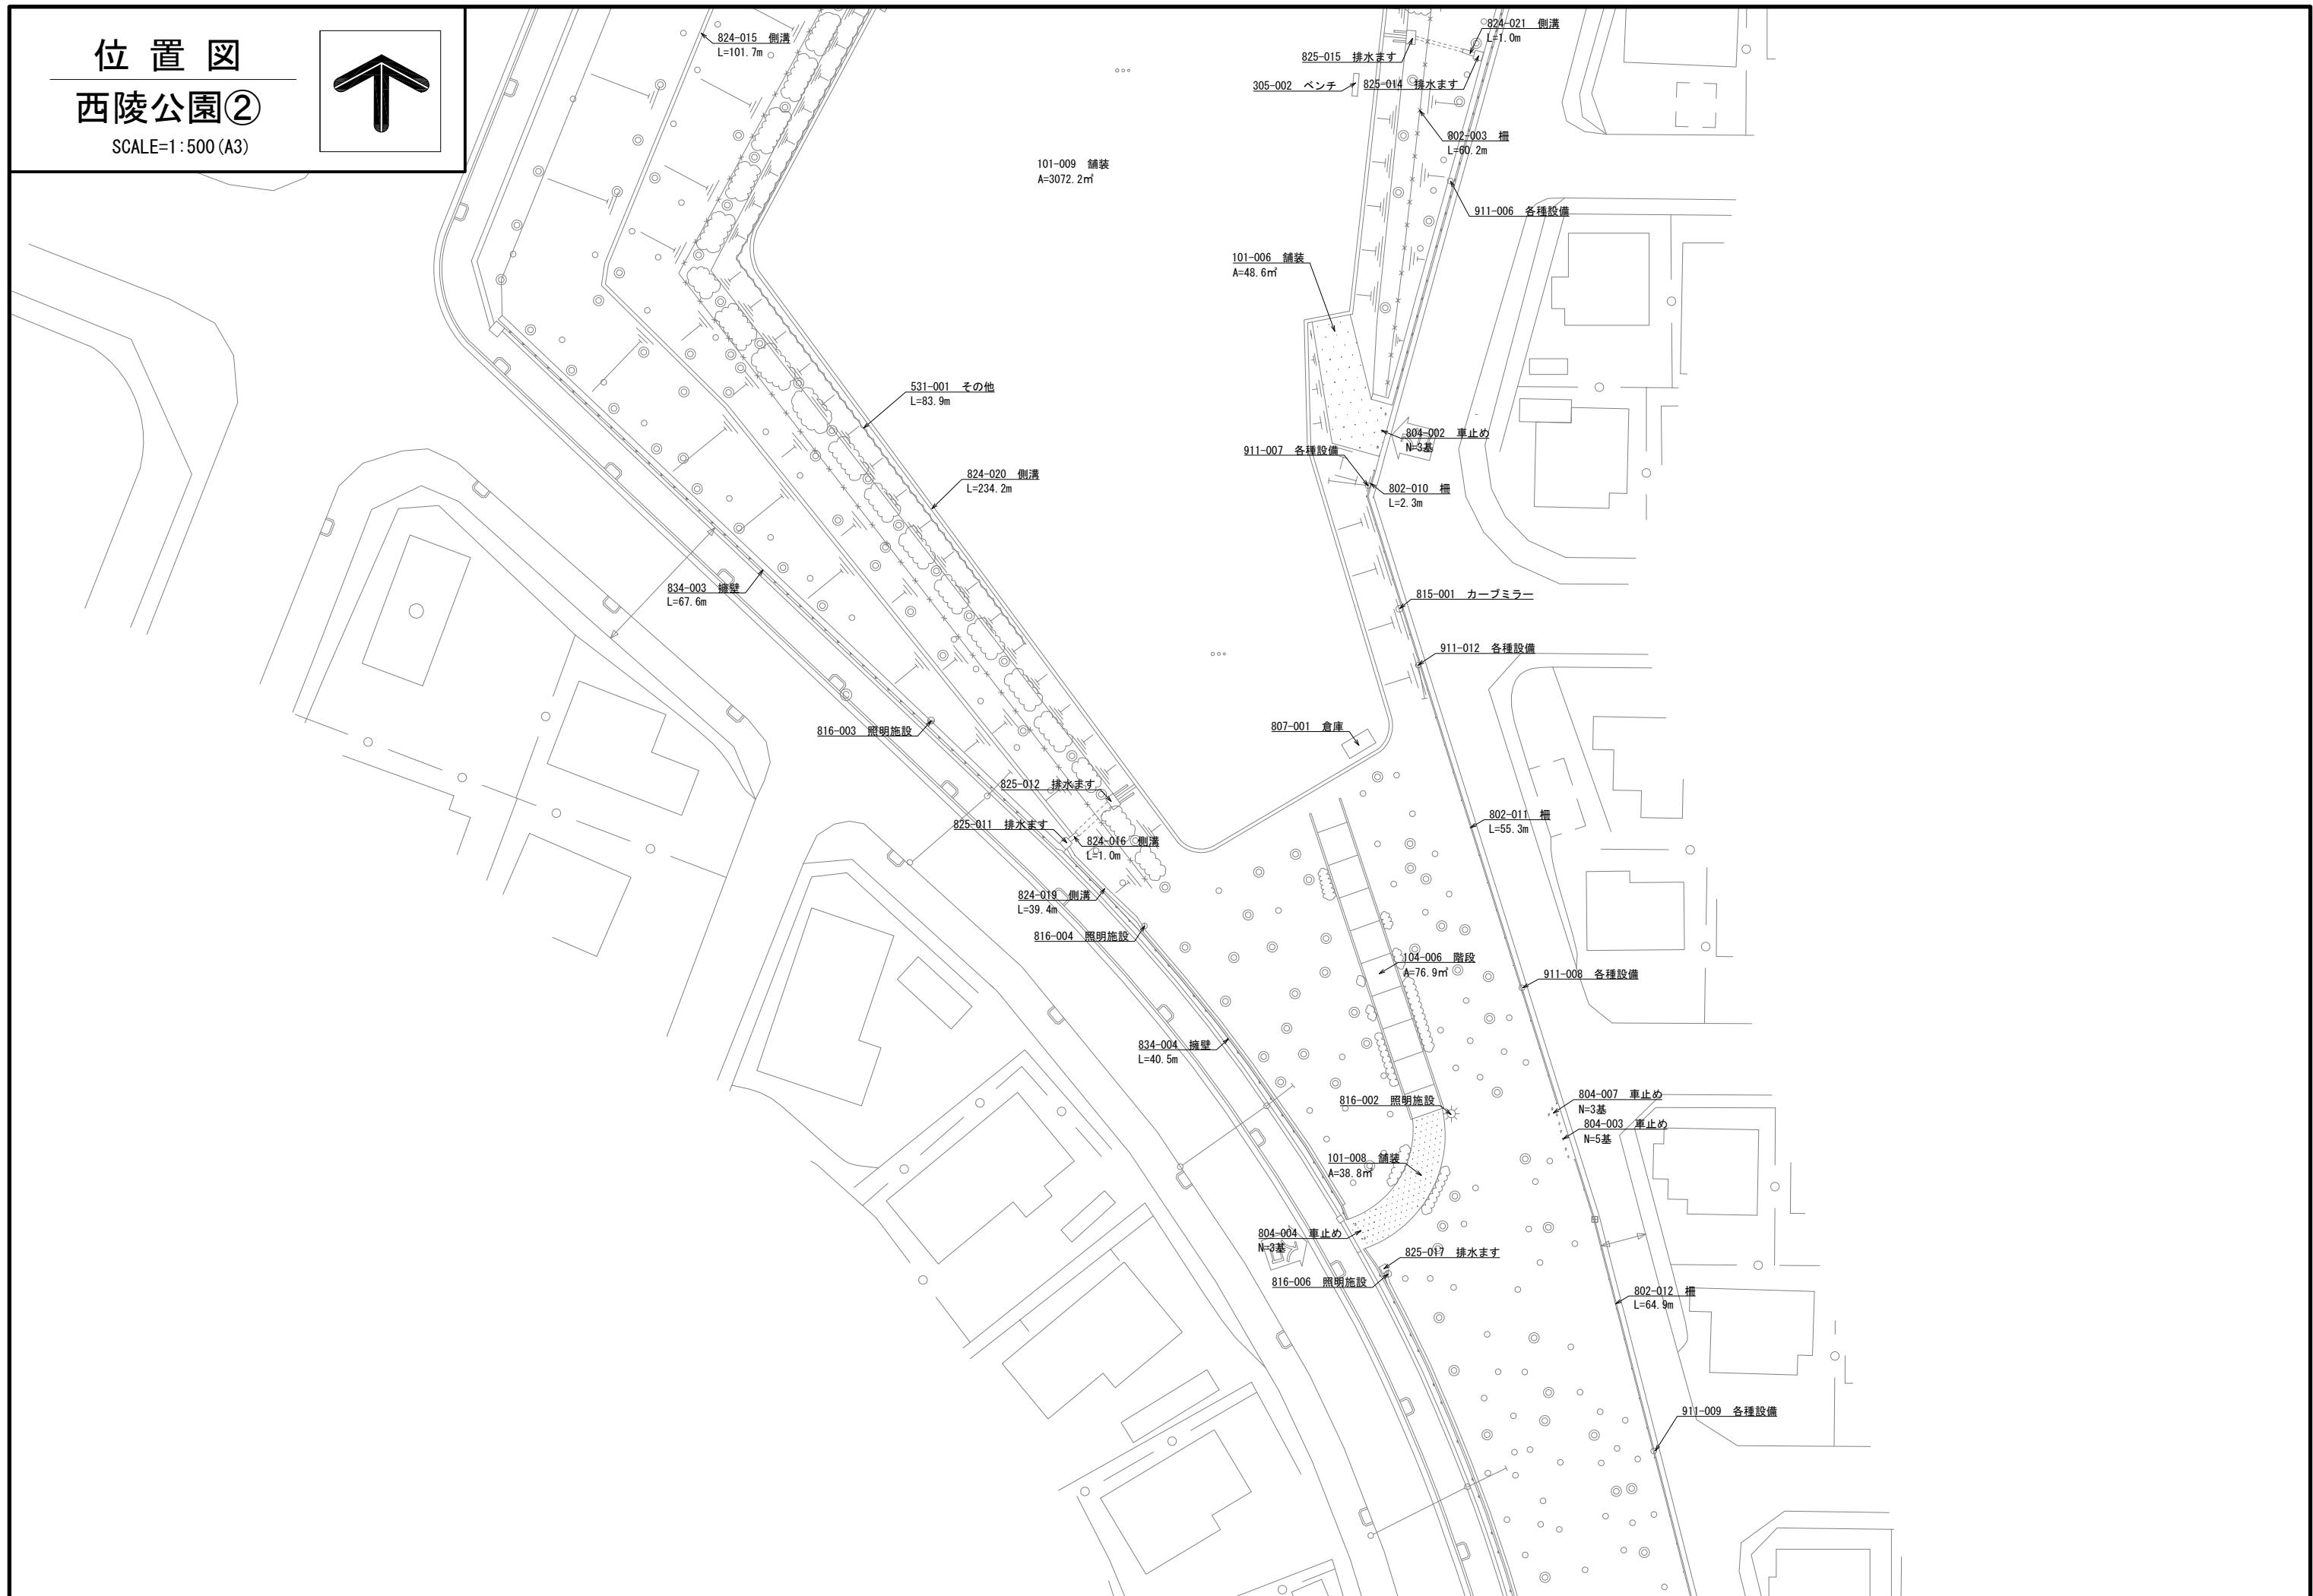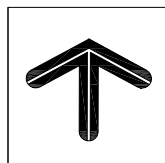



位置図
西陵公園③
SCALE=1:500 (A3)

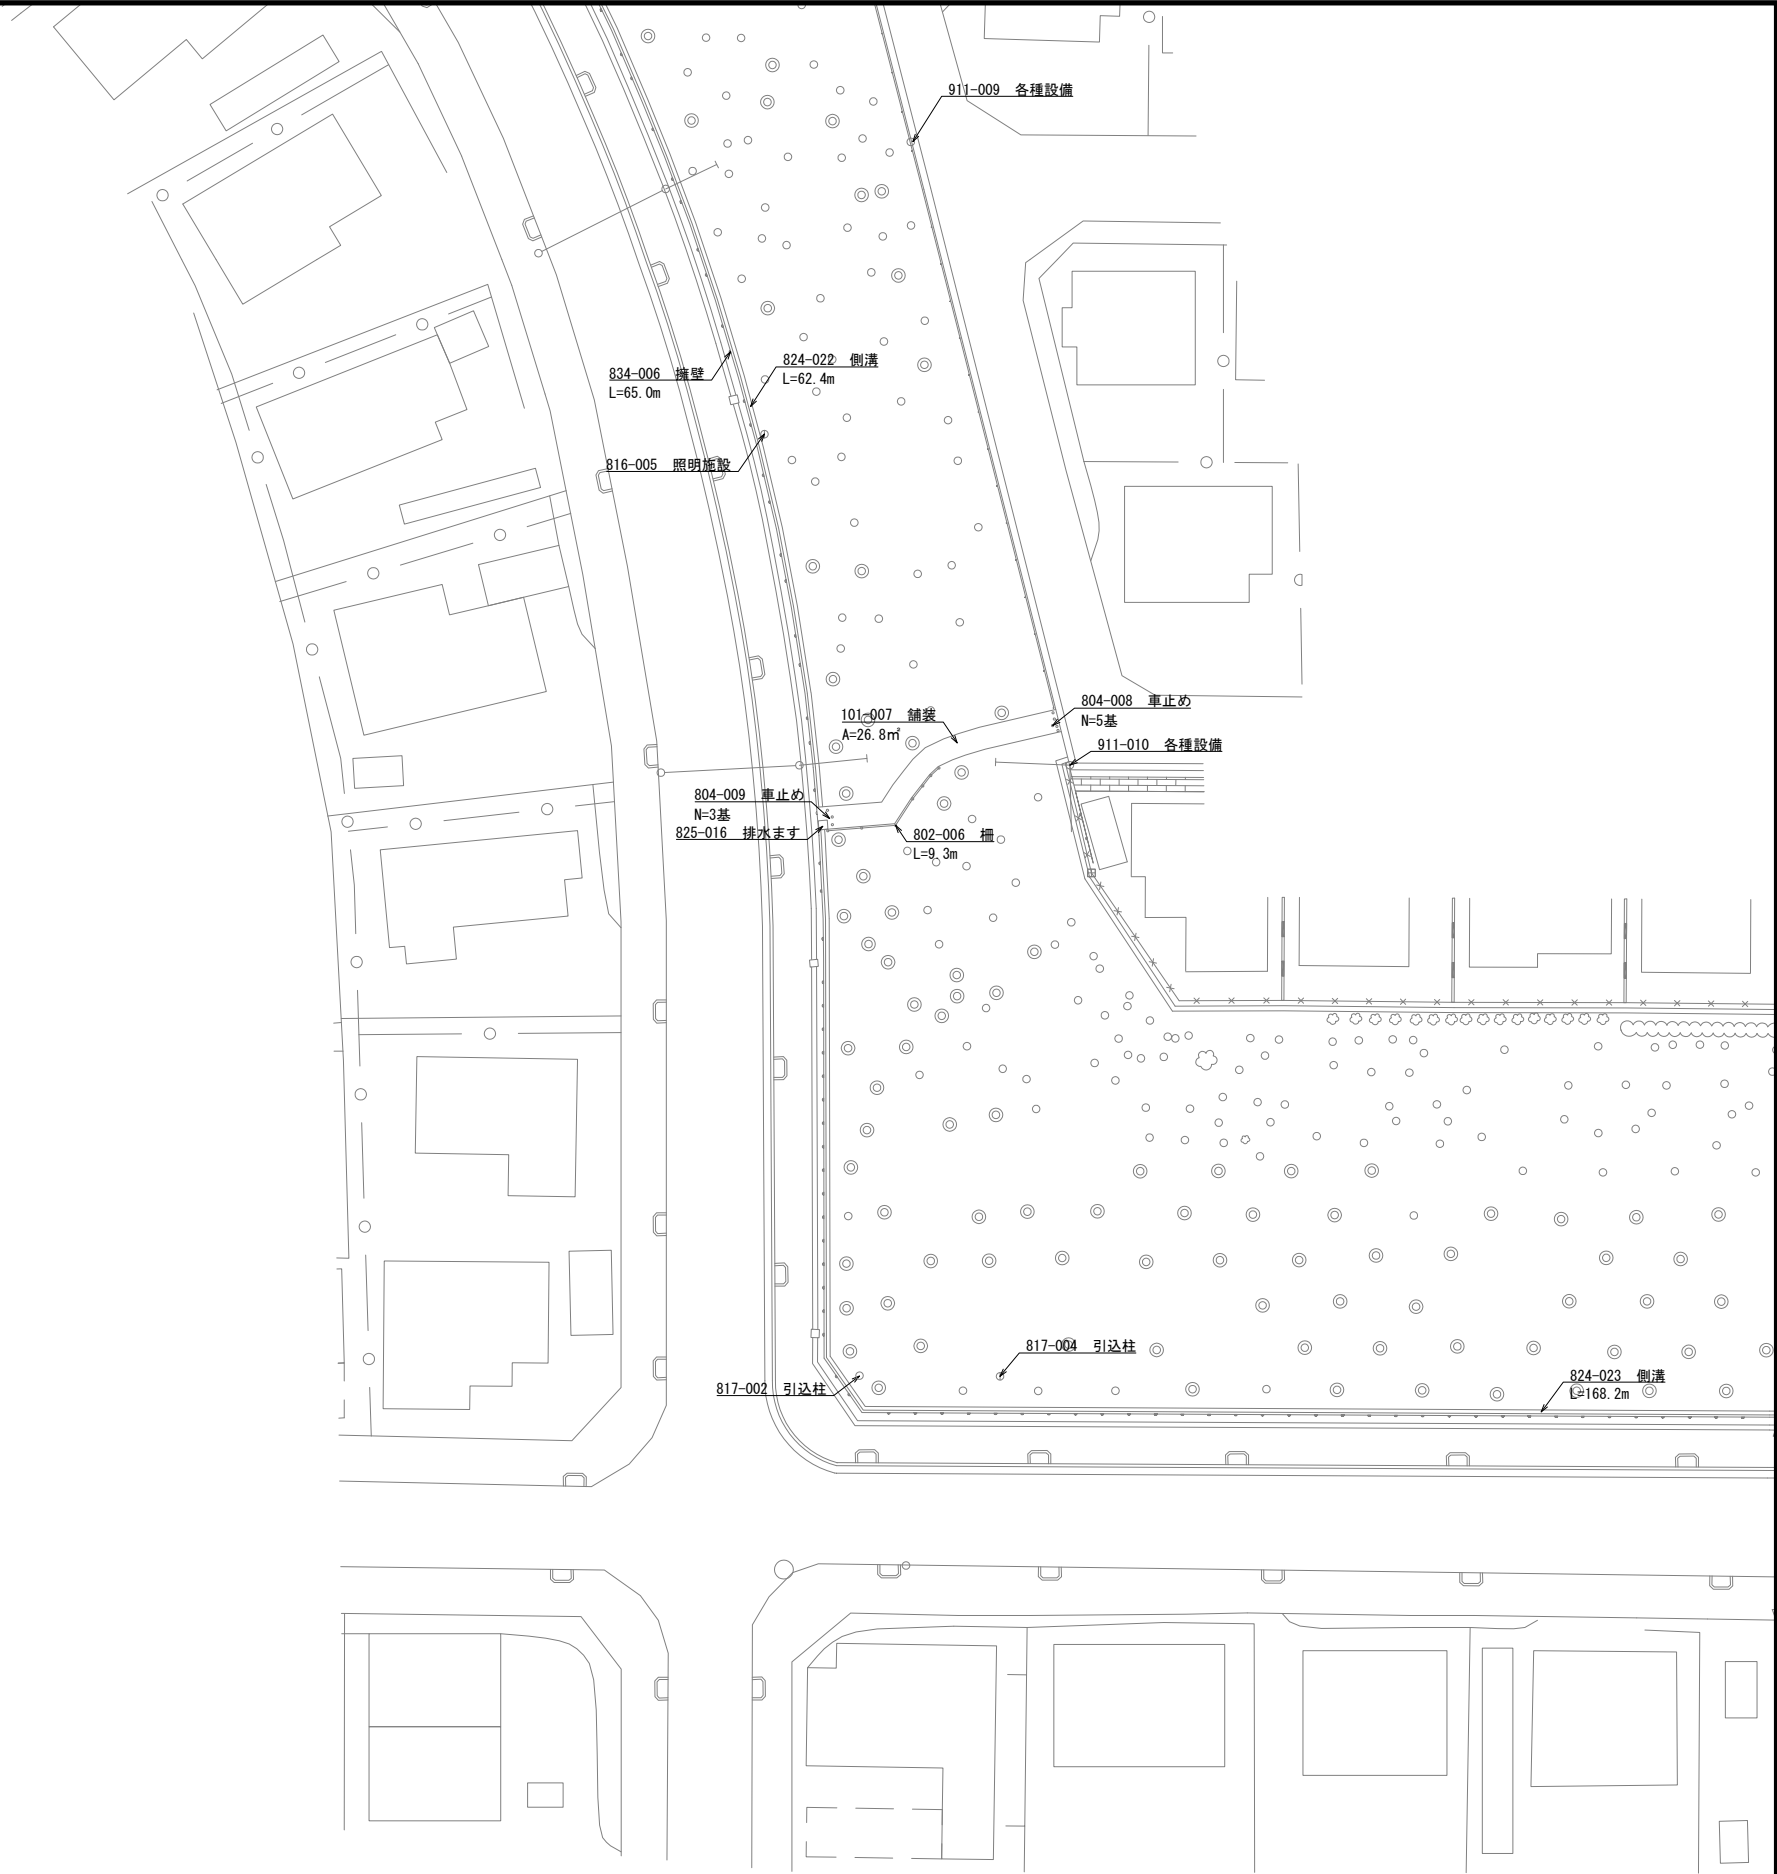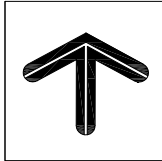


位置図
西陵公園④
SCALE=1:500 (A3)

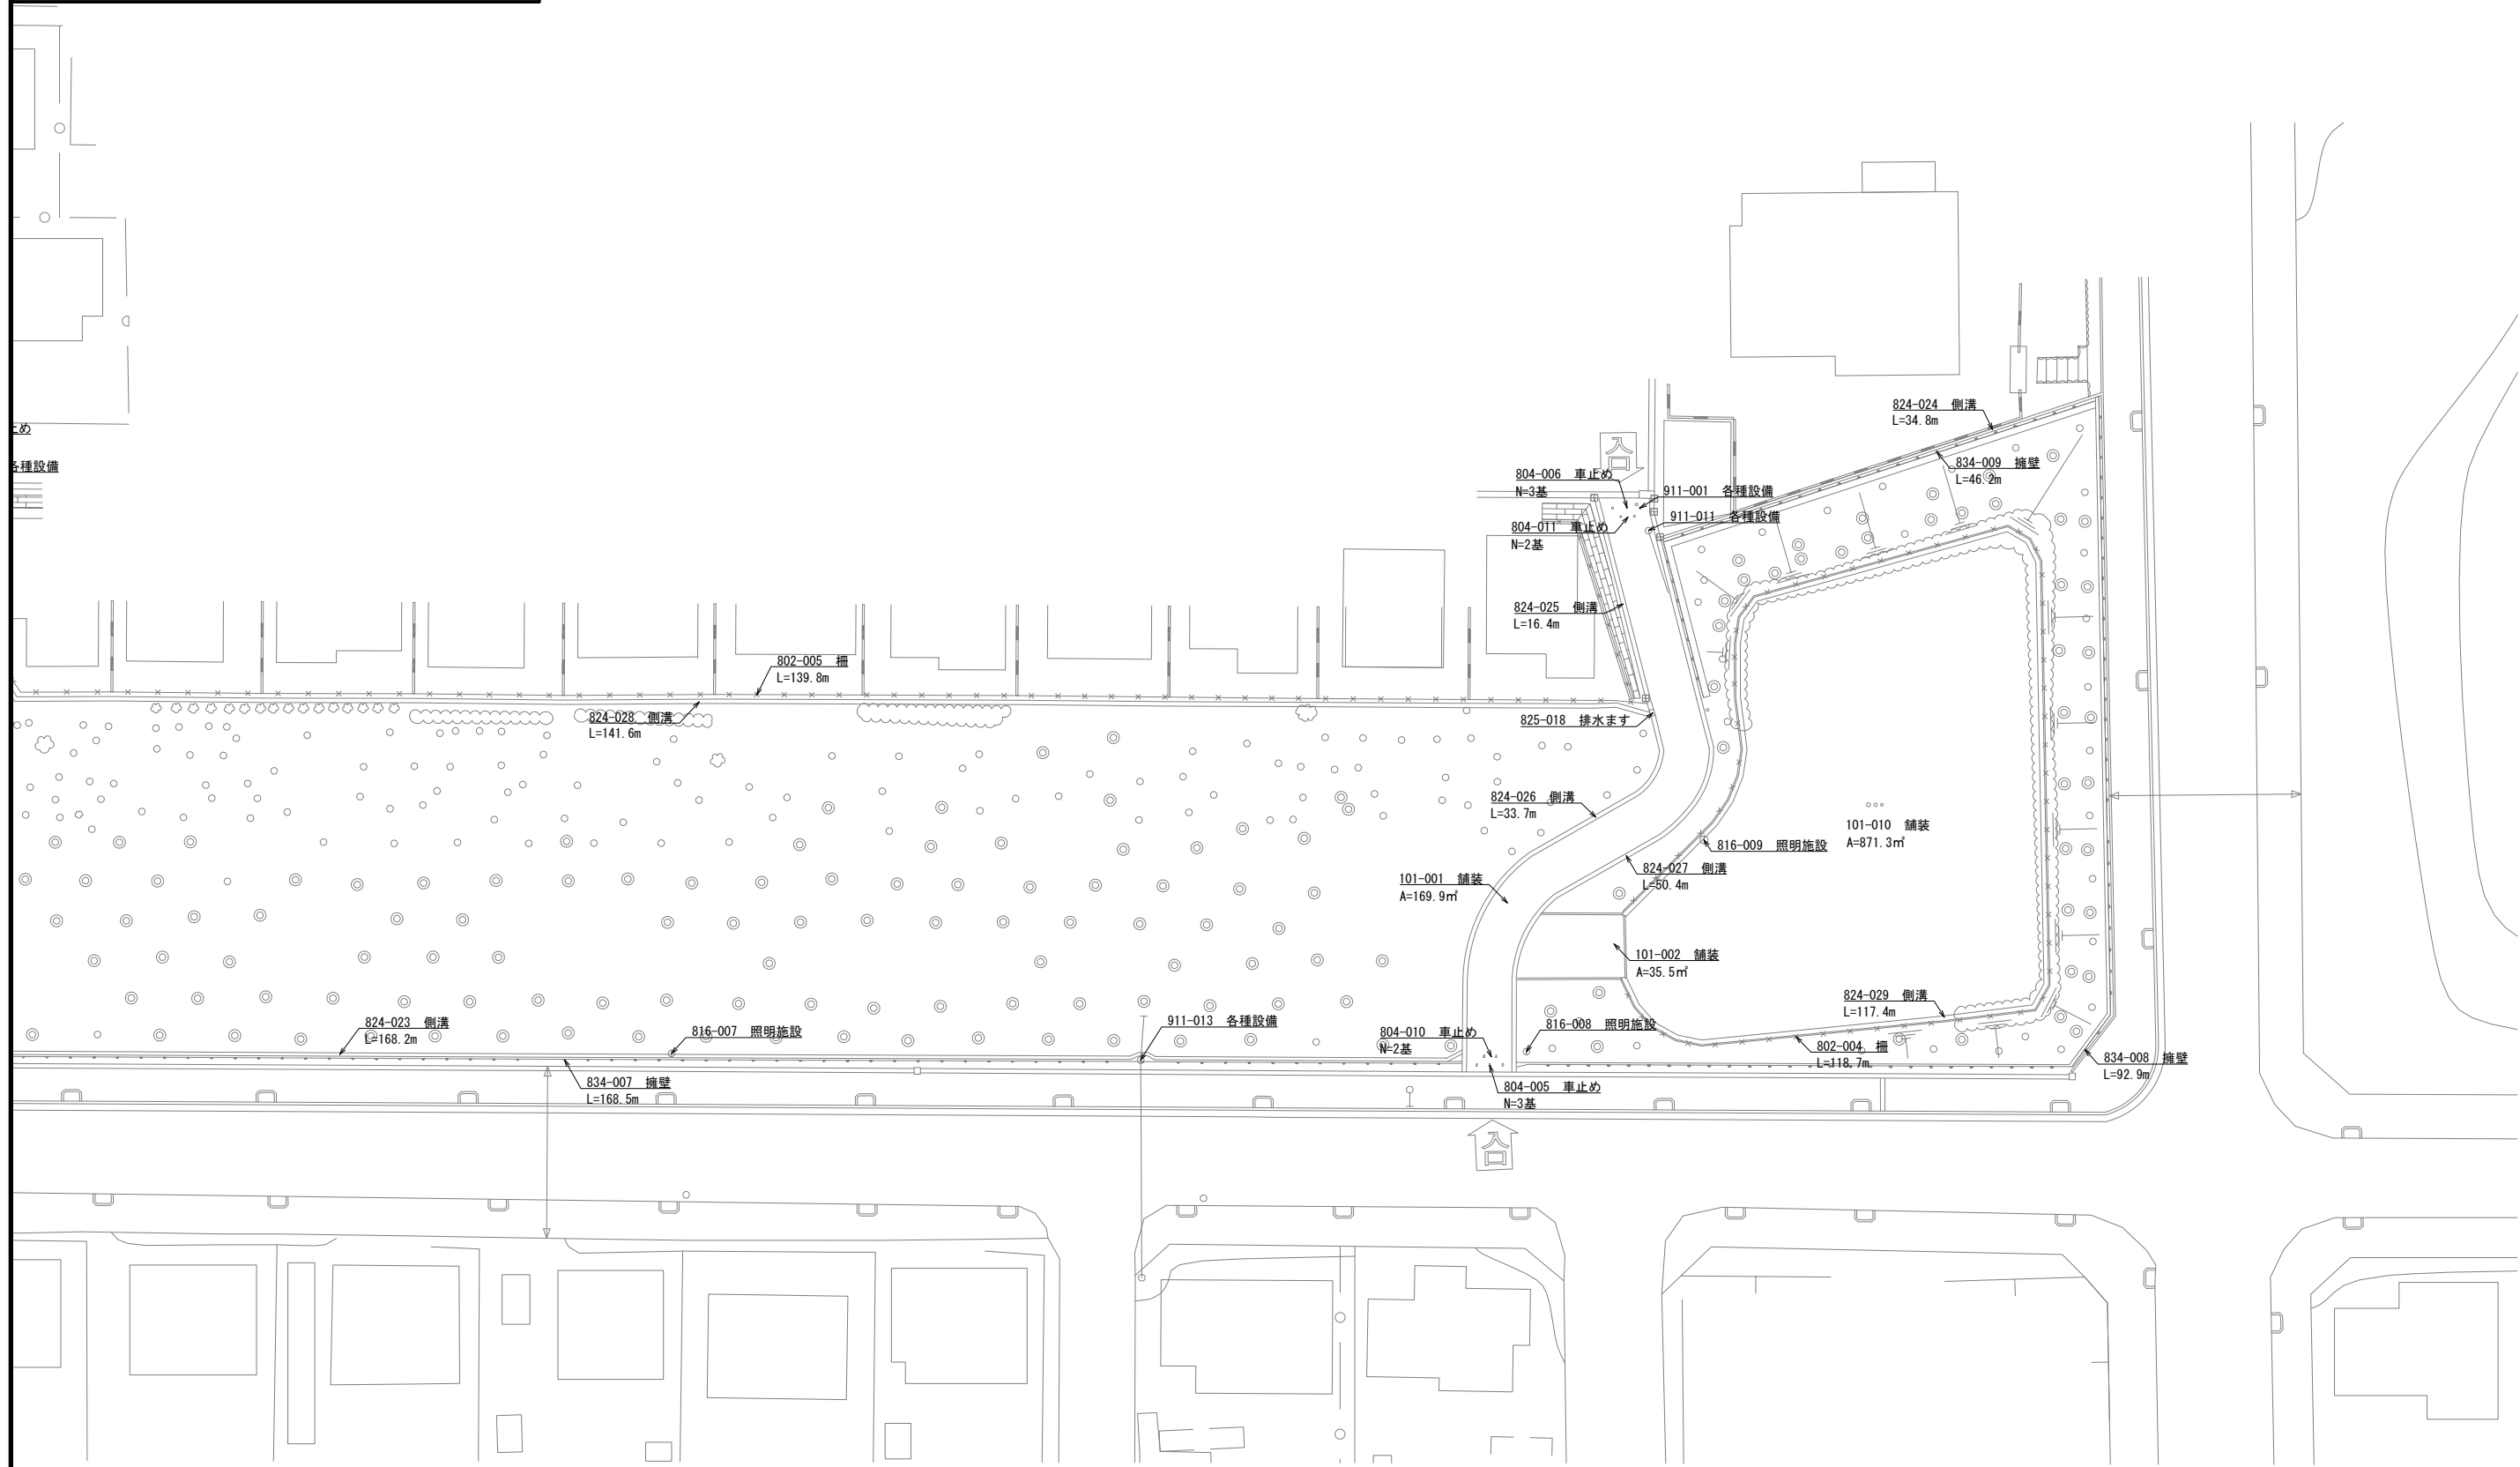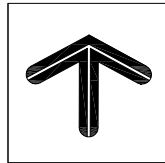


位置図
東松山公園
SCALE=1:500 (A3)

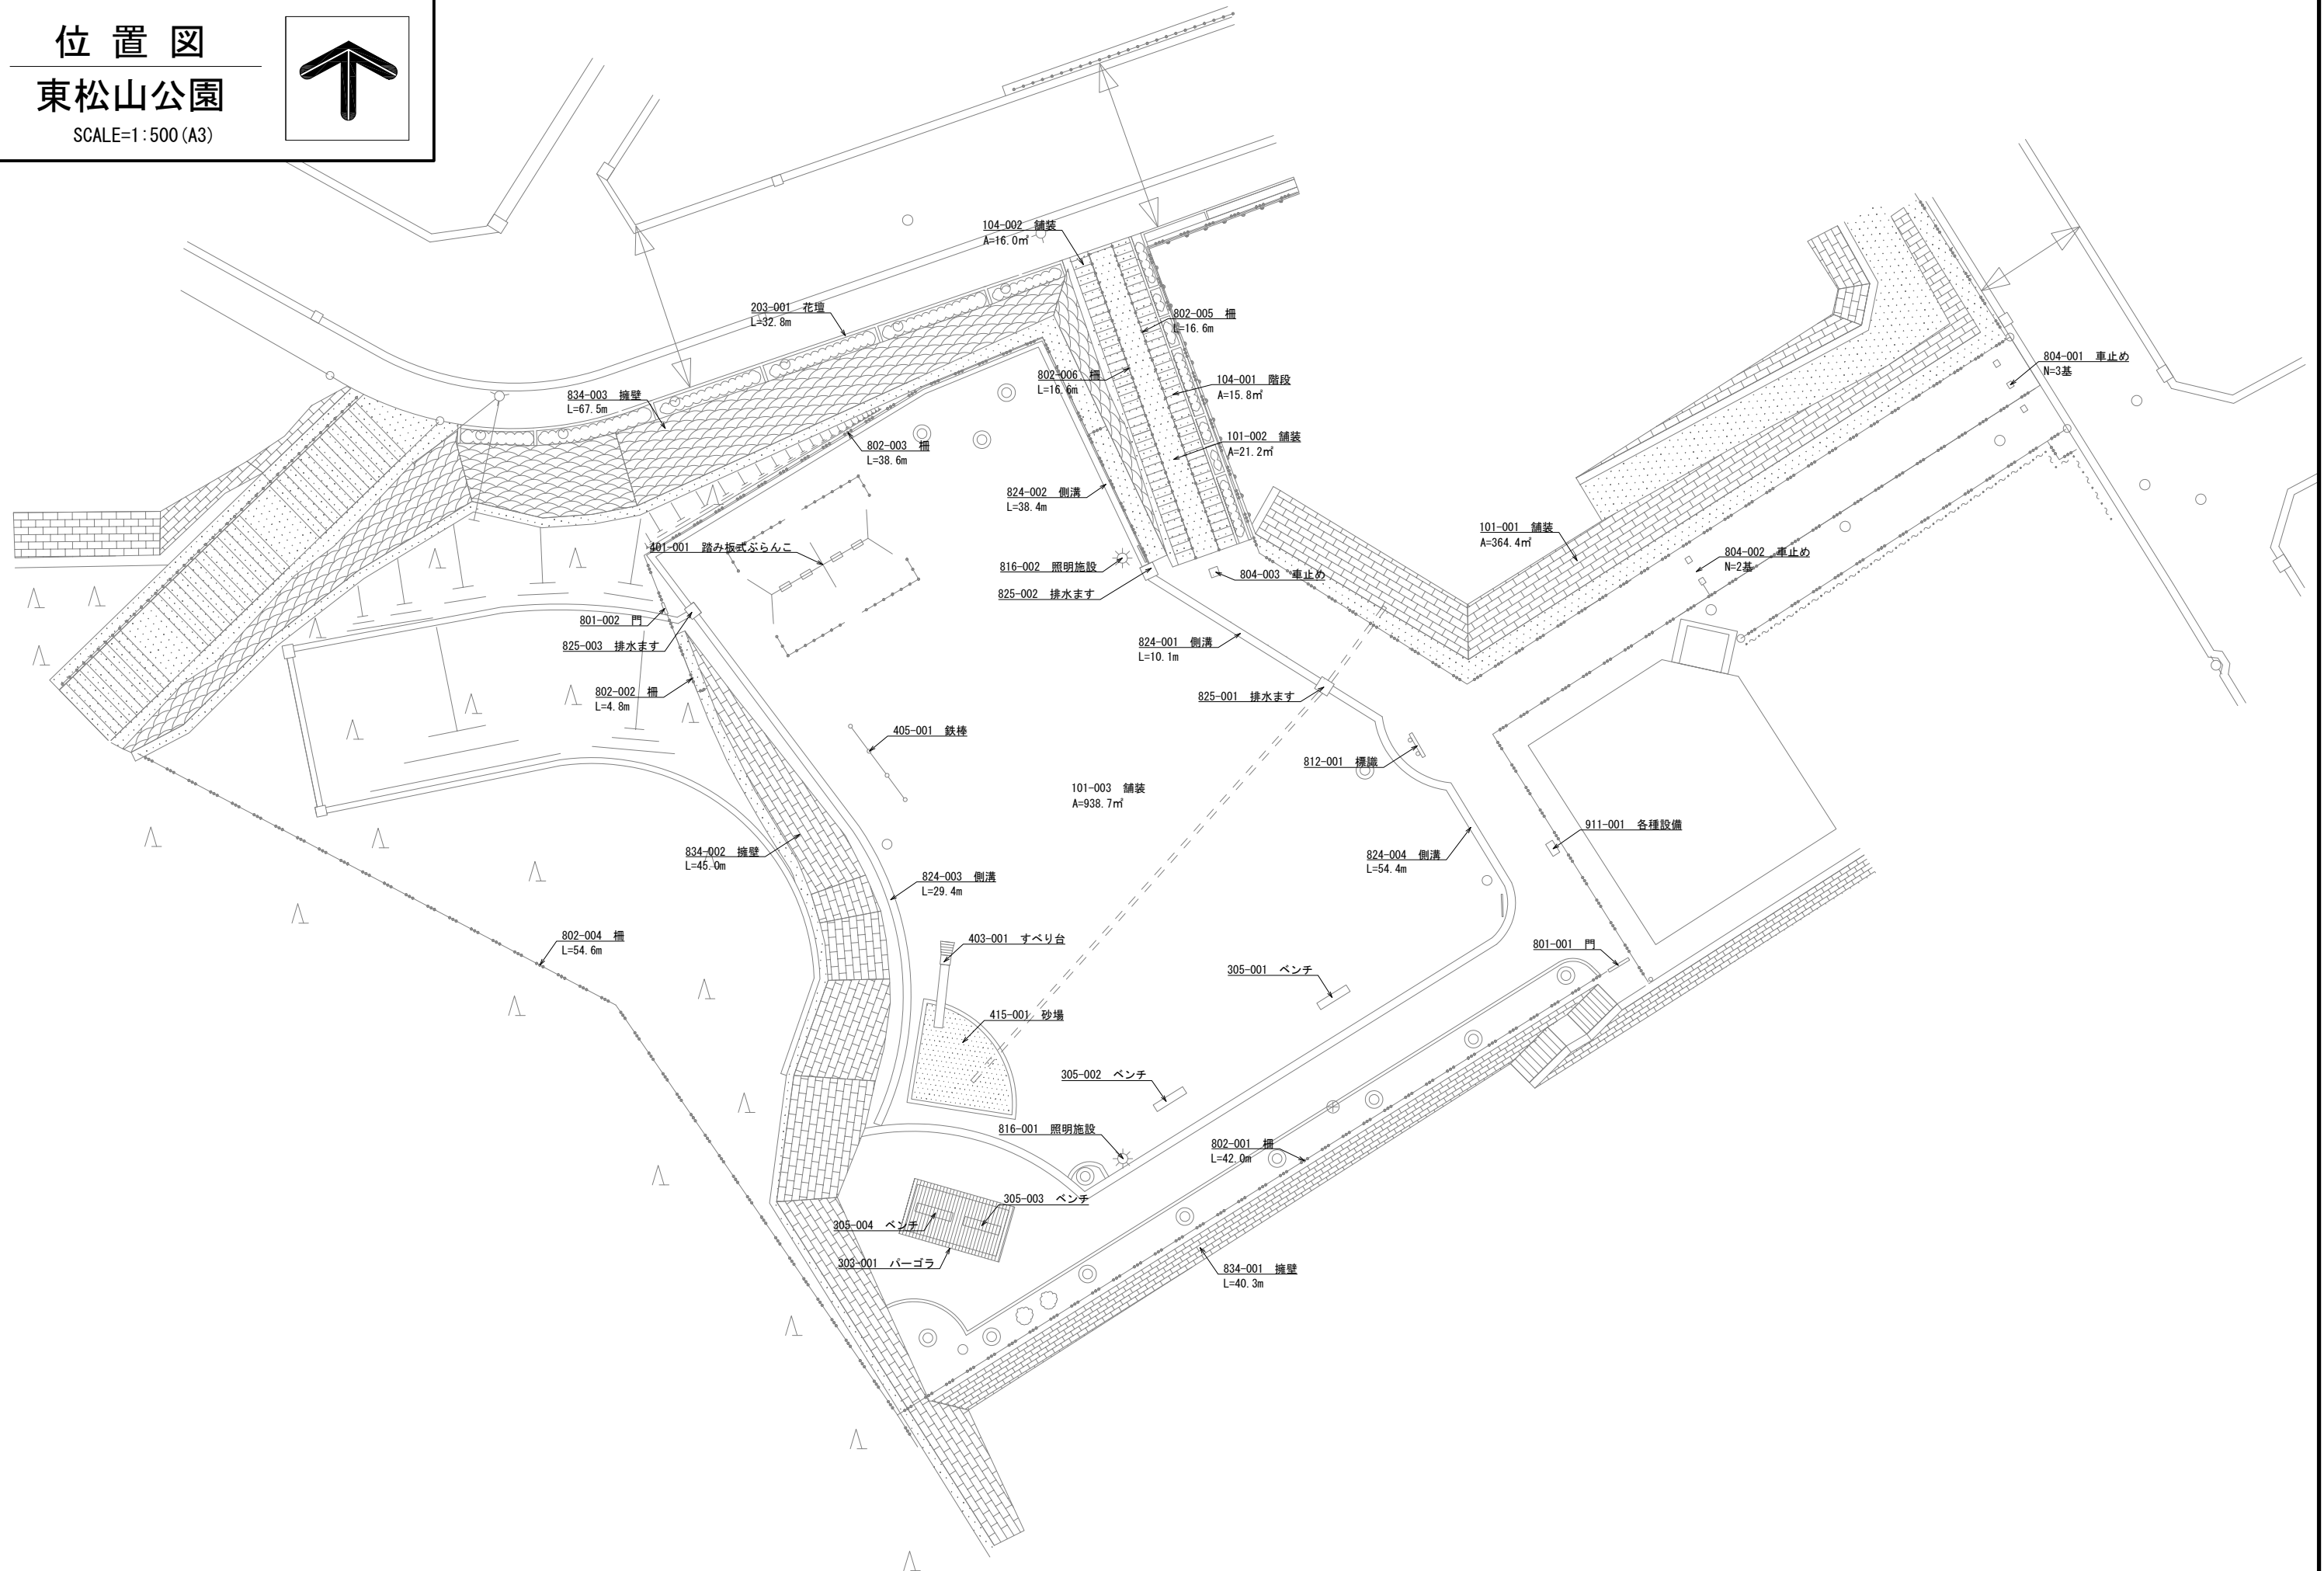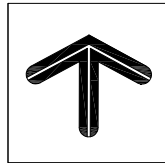


京町緑地施設図

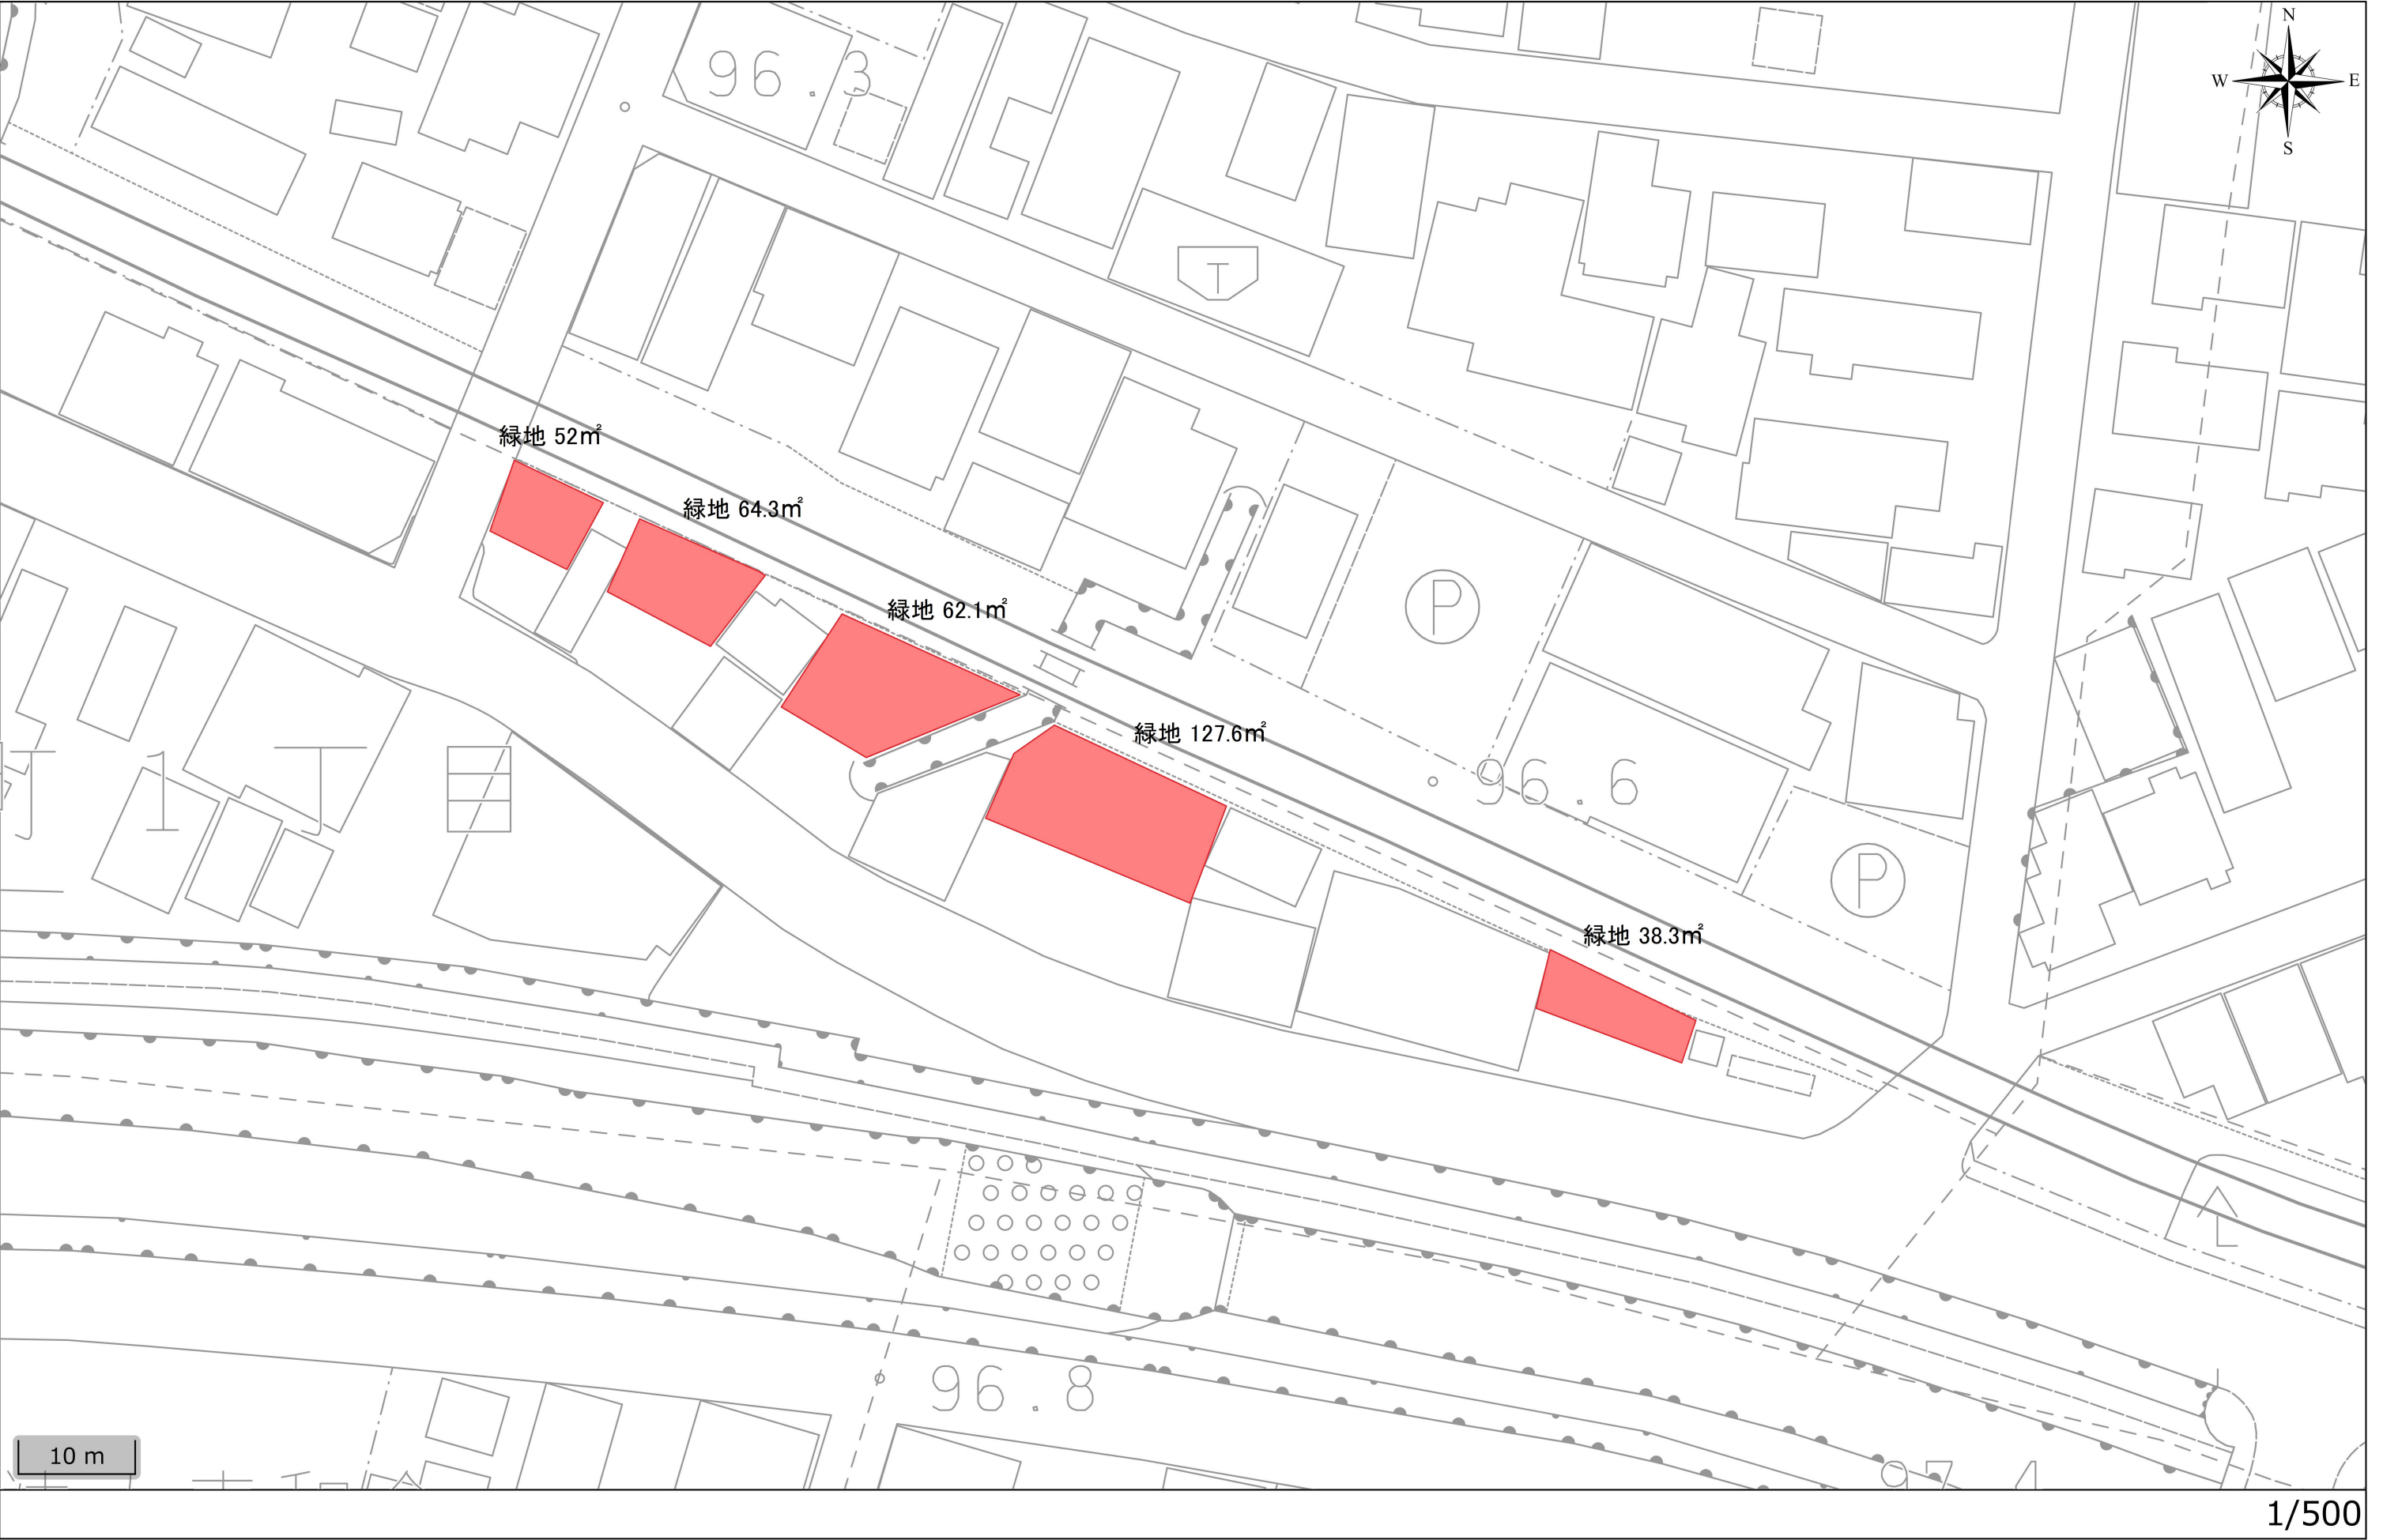

五位塚中央公園(仮称)施設図

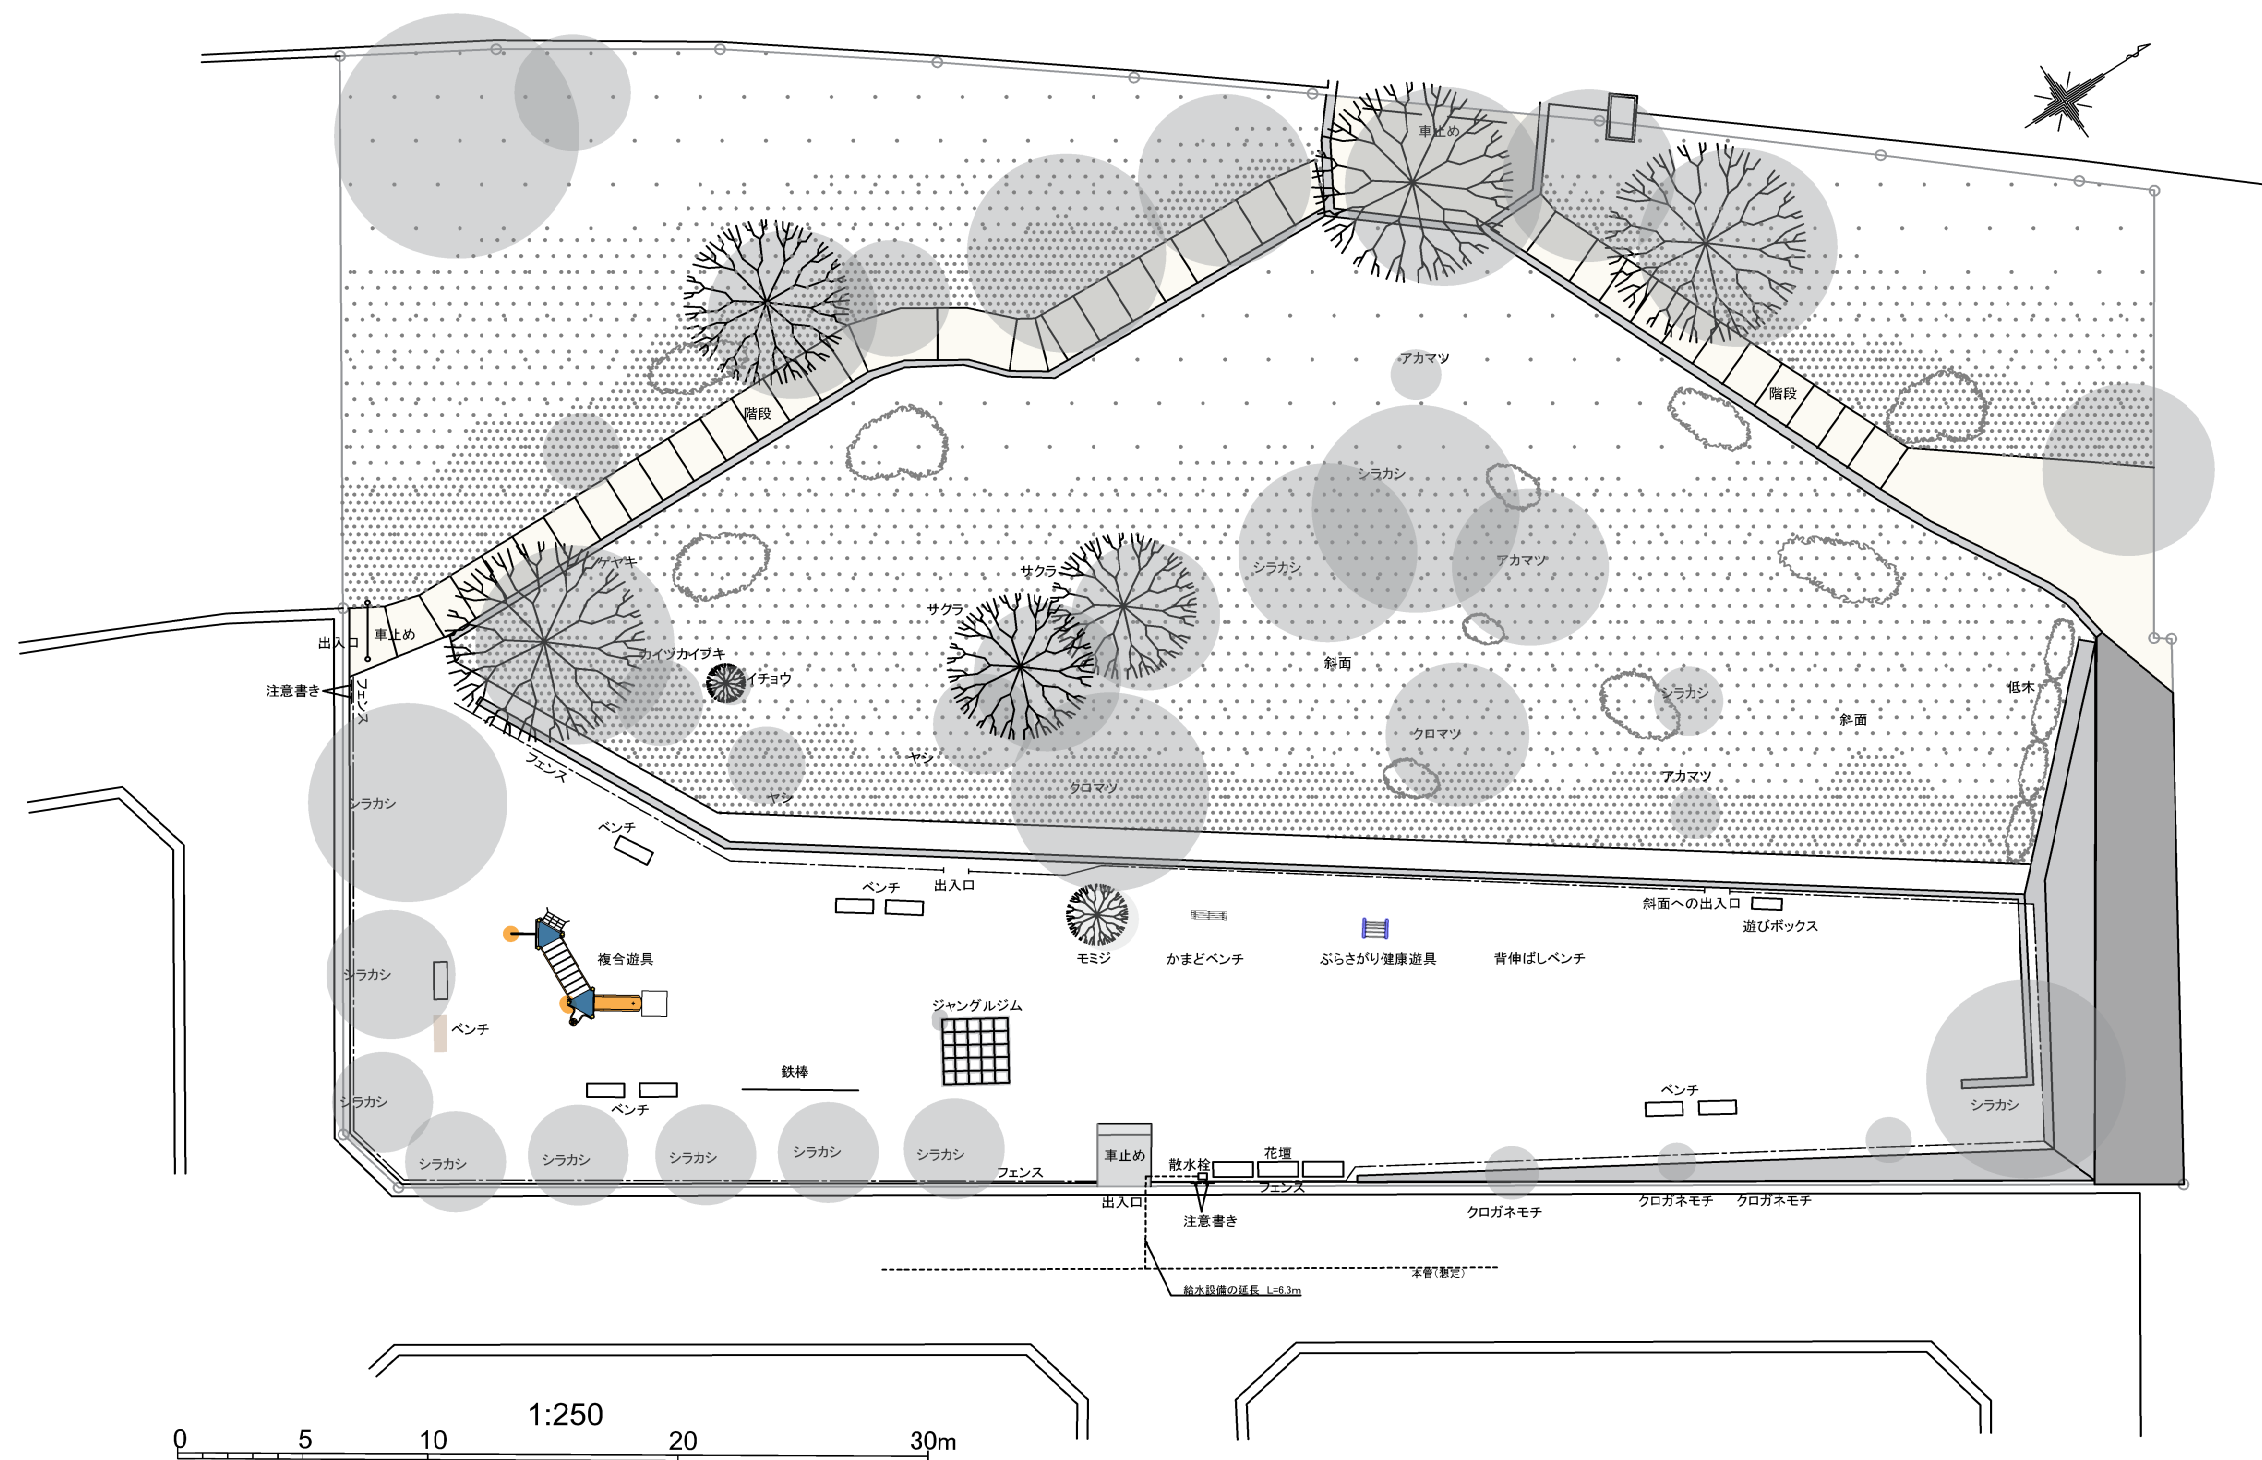

五位塚南公園(仮称)施設図

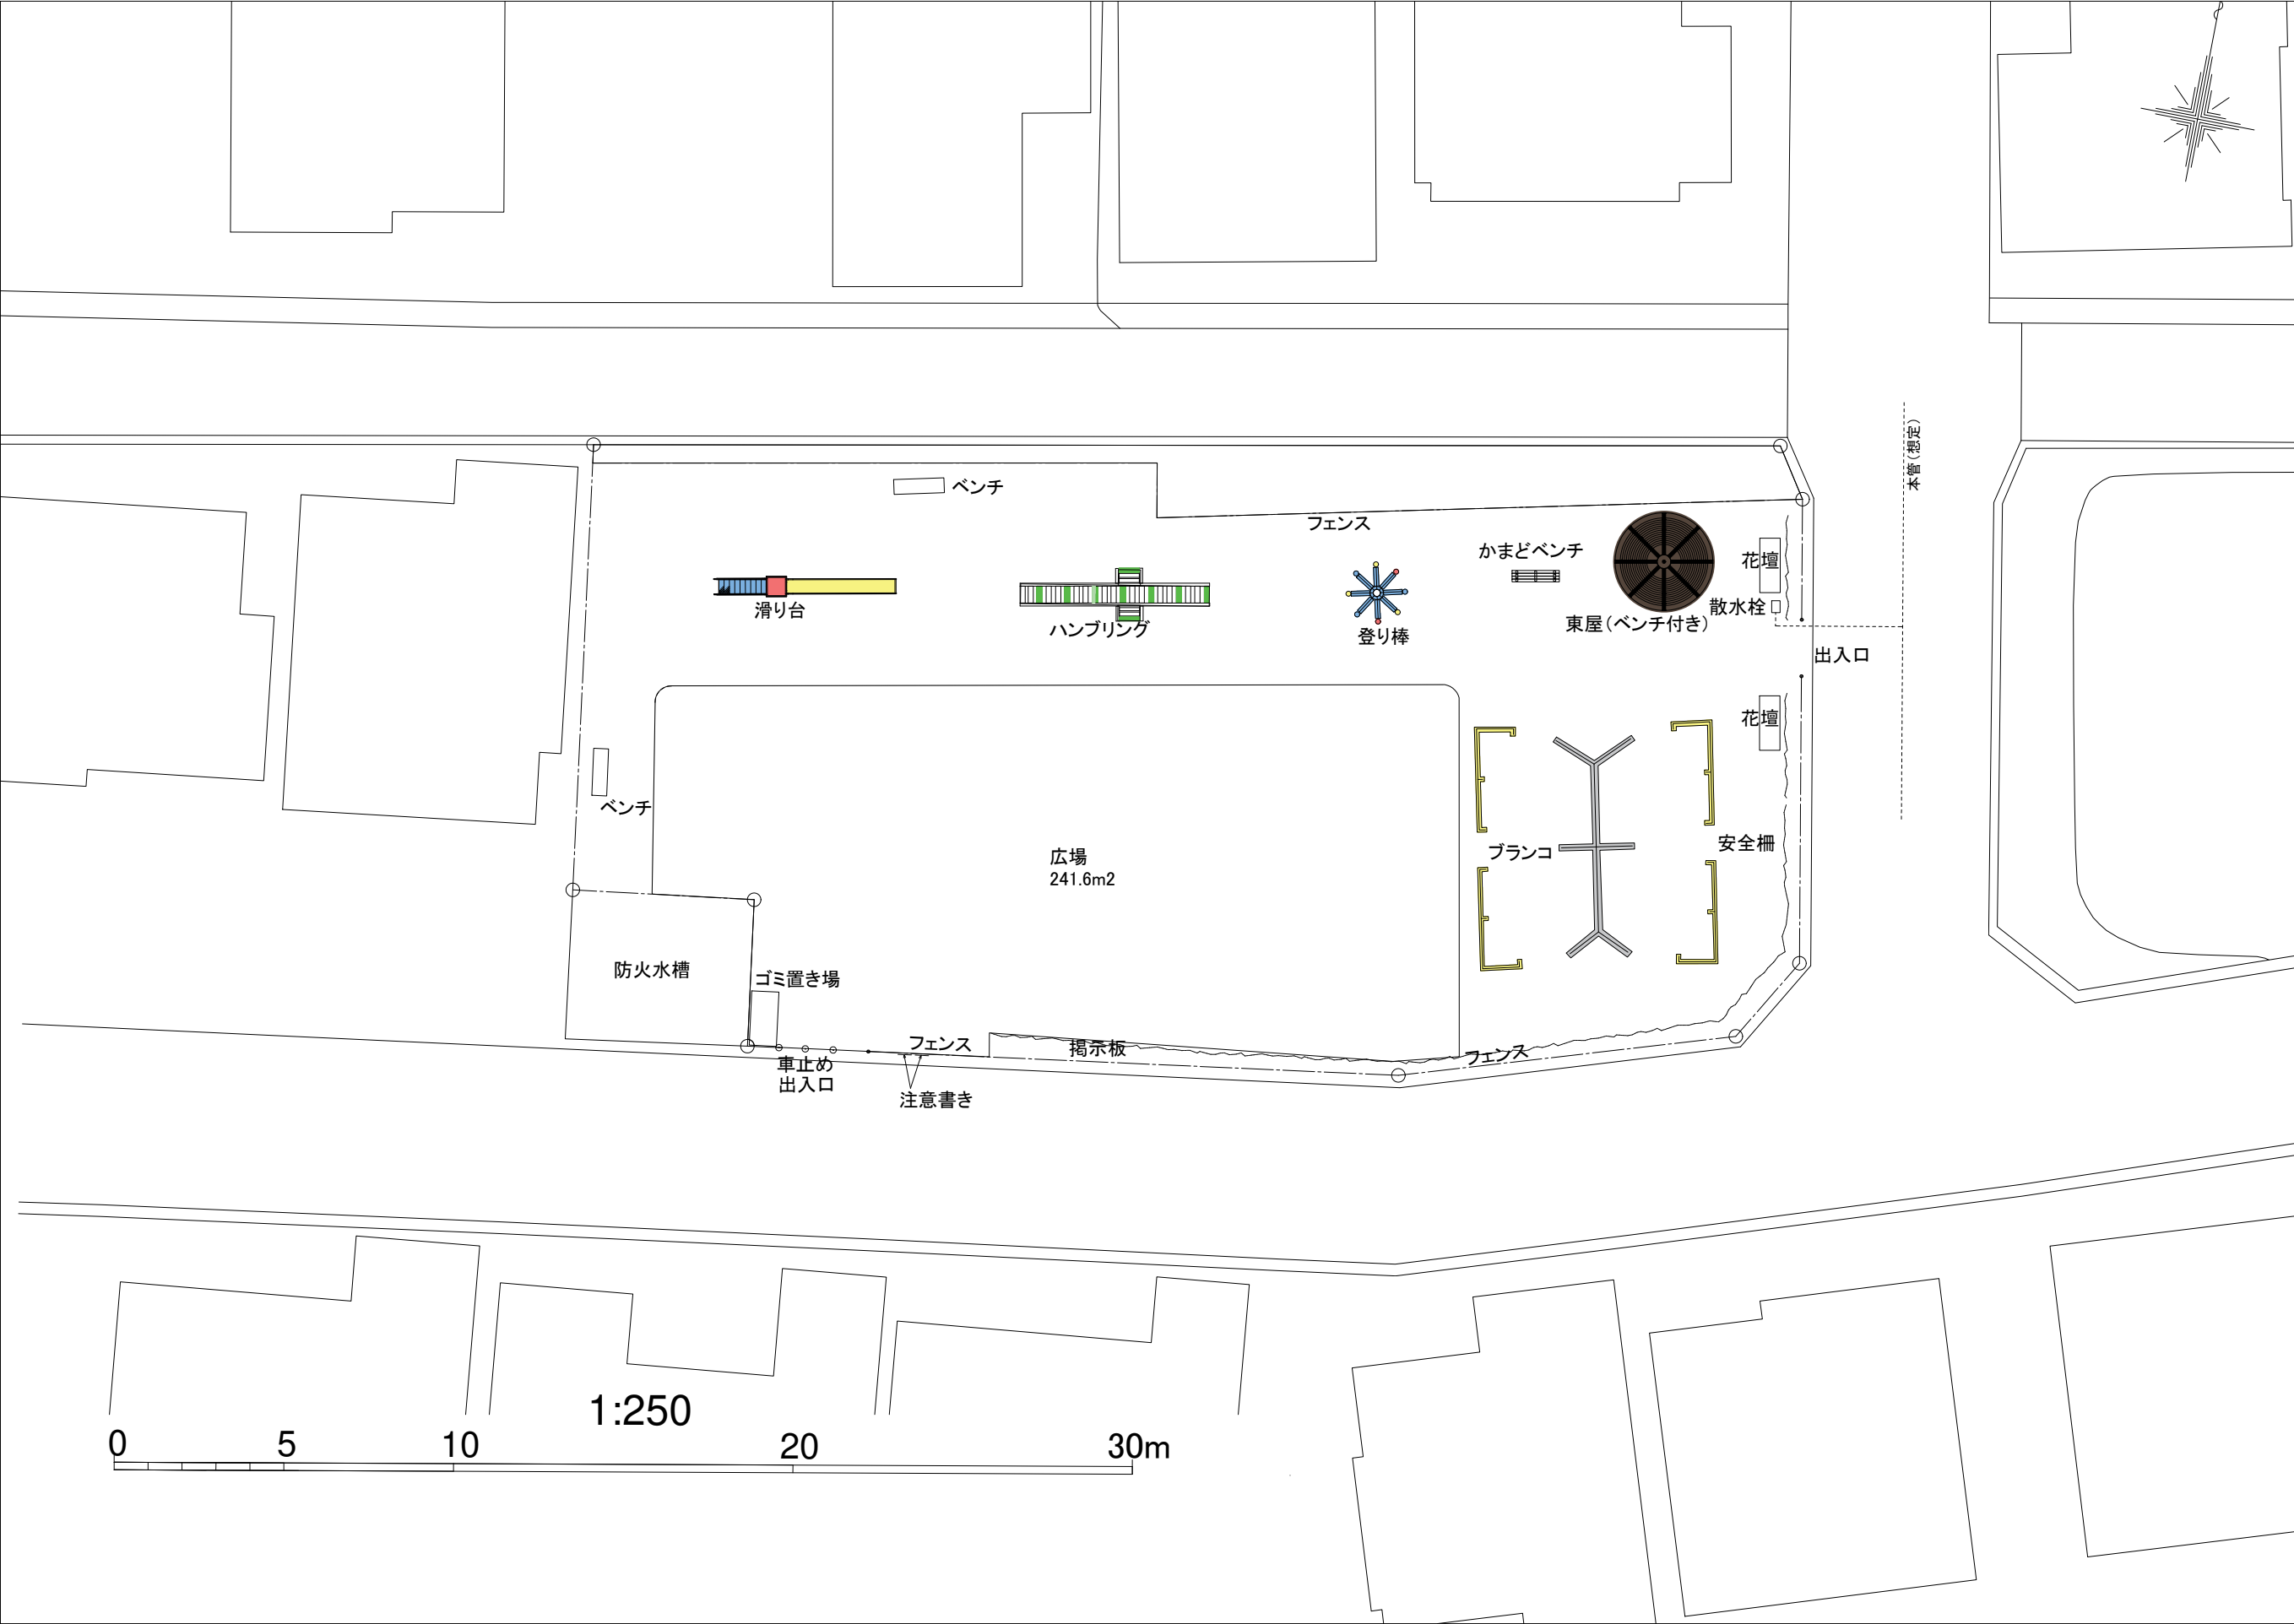

萩殿町 2 丁目地内都市公園（仮称）施設図

S=1 : 200

