


幡山東小学校 放課後学級 活動場所 (屋内)

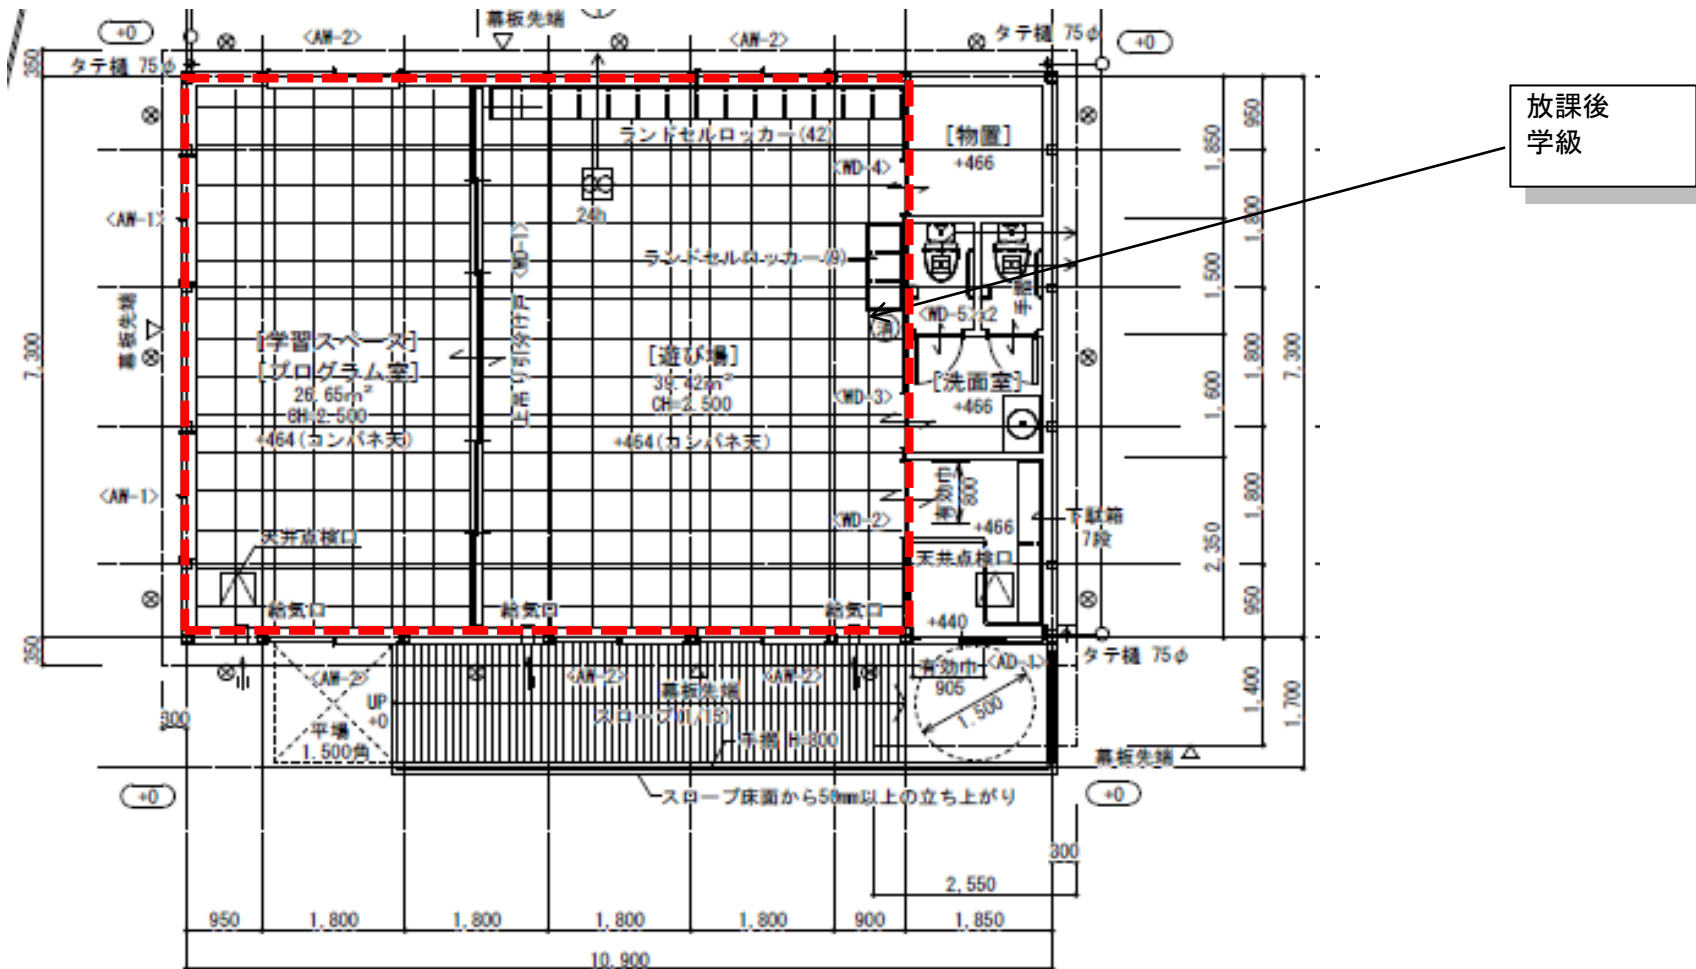

放課後  
学級

幡山東小学校内 1階建て建物 平面図

幡山東小学校 放課後学級 活動場所（屋外）

別紙 2

